
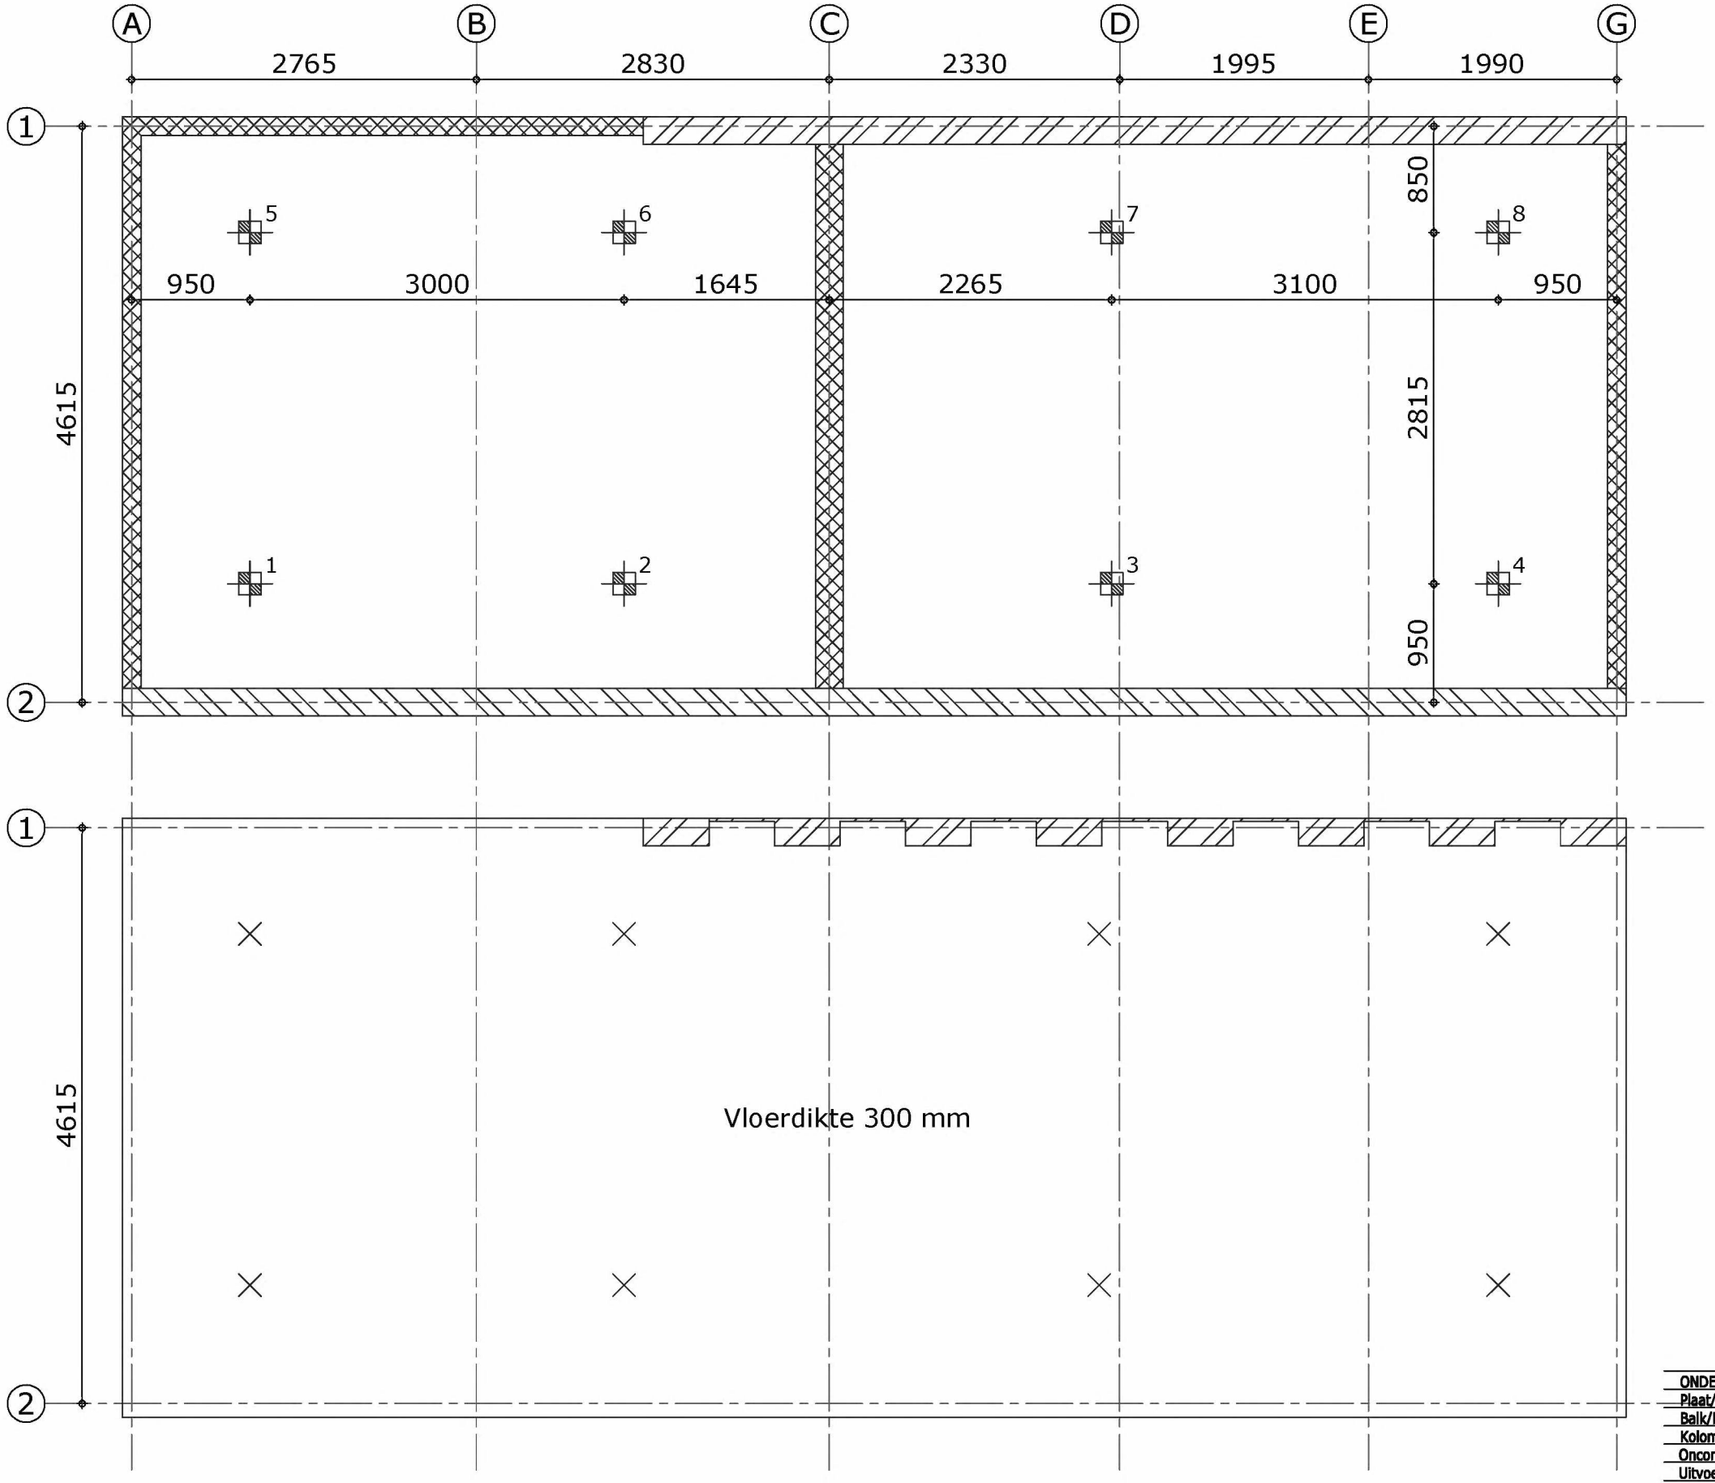


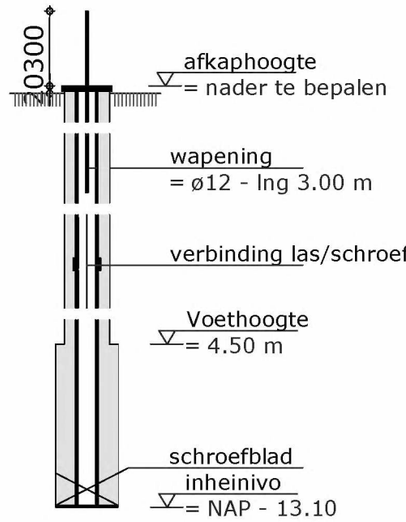

ALG PAALDETAIL

paal 1	396,01 kN
paal 2	470,25 kN
paal 3	457,55 kN
paal 4	422,46 kN
paal 5	420,12 kN
paal 6	509,03 kN
paal 7	482,03 kN
paal 8	434,09 kN

Renvooi

Peilen
ref = NAP
Afkapnivo nader te bepalen
Maaiveld NAP +0.23

1 Palen
Schroef-injectiepalen Ø 180/350
puntnivo NAP - 13.10
; P max 510 kN

Palen
Standaard wapening
onder Ø10-150# tenzij anders vermeld.
boven Ø12-150# tenzij anders vermeld.
Hrsp Ø12-150 lng 600
Betonkwaliteit C40/50
Vloerdikte 300 mm

ONDERDEEL	XC1	XC2..4	X rest	betonklasse	betonkwaliteit	milieuklasse
Plaat/Wand	15 mm	25 mm	30 mm	1	C40/50	XC2
Balk/Poer/Console	25 mm	30 mm	35 mm	constitentie gebied	staalkwaliteit	
Kolom	30 mm	35 mm	40 mm	3	FeB 500 HWL	

Oncontroleerbare oppervlakte dient de dekking vergroot te worden met 5 mm
Uitvoering volgens geldende norm ;Het maken van sparingen e.d. dient te geschieden in overleg met de constructeur
Alvorens tot storten over te gaan dient de bewapening goedgekeurd te zijn door Bouwtoezicht en de constructeur welke minstens
2 x 24 uur van tevoren gewaarschuwd moeten worden. Betondekking dient aanwezig te zijn op de buitenste wapeningen

OPDRACHTGEVER: Aann.bedr. F.X. Termaaten

ONTWERP: ir Ben Schellekens Architect BNA

WERK OMSCHRIJVING: Verbouwing Waalsteeg 8-10 Amsterdam

BLAD NUMMER: GB 1
Form: A3

Onderdeel: Palenplan, fundering en wapening
Getekend: Nico.. Datum: 25 maart 2021 Schaal: 1:50 Werknumm: 21/1628
Gewijzigd:

NICO PLUKKEL - BOUWKUNDIG ADVIESBURO b.v. 5.1,2,e @xs4all.nl
Harmenjansweg 5
2011 AZ Haarlem Tel 5.1,2,e

Op alle overeenkomsten geldt de D.N.R. 2011
Auteursrechten voorbehouden volgens de wet