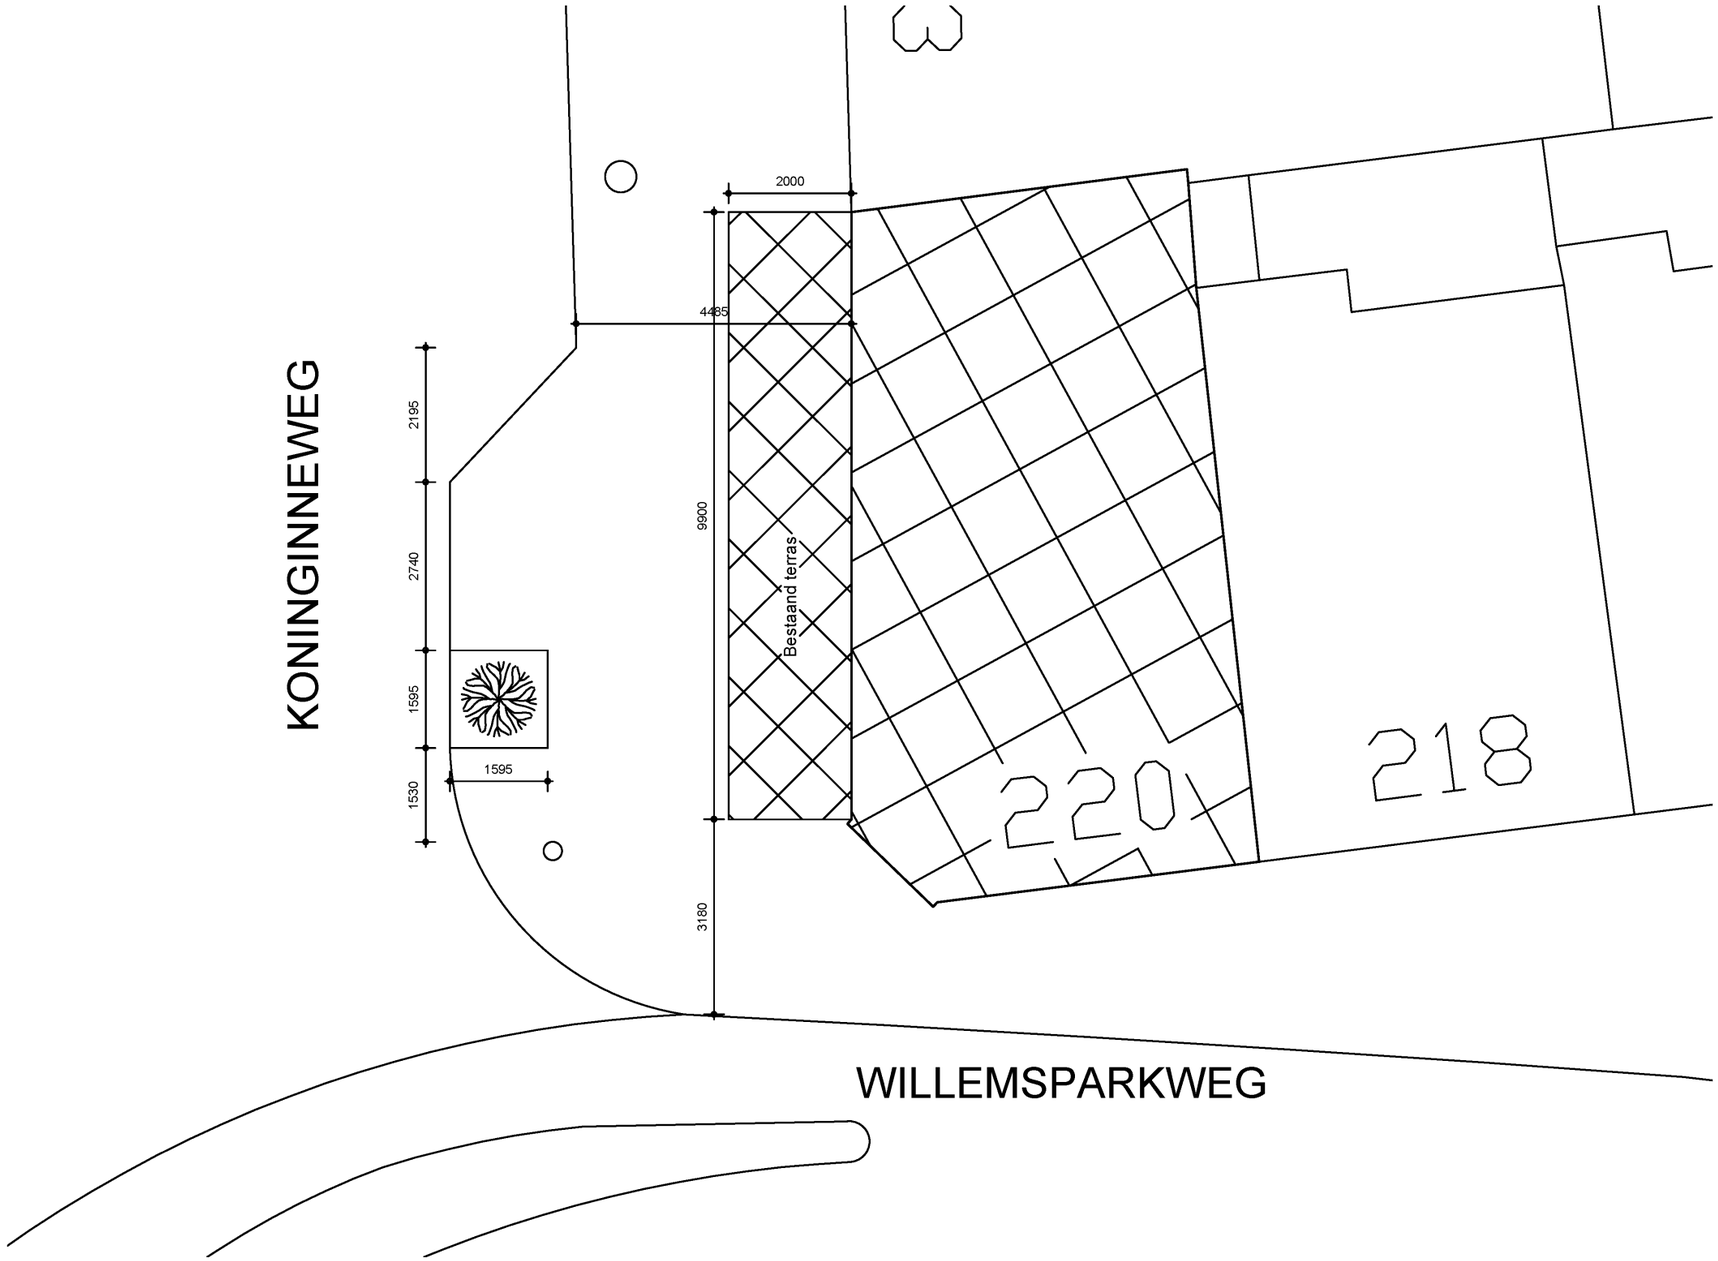


Onderdeel	Bestaande Situatie - Terras
Projekt	Willemsparkweg 5.1, 2, e
Opdrachtgever	De heer 5.1, 2, e

AR duo
Bouwkundig advies- en tekenbureau
Weesperstraat 100-C
1112 AP Diemen
Tel.:5.1, 2, e
www.arduo.nl
info@arduo.nl

wijz A.	Datum:	03-10-2025	Tek.nr:
wijz B.	Formaat:	A3	ST-001
wijz C.	Schaal:	1:100/1:1000	
wijz D.	Getekend:	ACS	

Alle rechten voorbehouden. Niets uit deze uitgave mag worden verveelvoudigd en/of aangepast zonder voorafgaande schriftelijke toestemming van Arduo v.o.f.