23 DEC. 2016
2658793

techniek ruimte 26.75 m²
LBK
container ruimte 13.99 m²
archief ruimte 30.60 m²
Uitblaas rooster 1800x600
rooster 600x600
Deurrooster 600x250
bestaande bebouwing
E-kast
werkkast 3.47 m²
gang
miva
lift 4.16 m²
trap o=200 a=230 hek=1000
liftHal 19.78 m²
entree 24.17 m²
schoonloopmat
entree
ZONE VV
bedrijfsruimte 29.82 m²
VV Verdeler
AC
hwa
mk
CAV
ANV
parkeer terrein 12 parkeerplaatsen
schuifpoort
HWA
VWA
parkeren fietsen
13500
7500
4000
5000
4500
A
B
C
D
E
1
2
3
bestaande bebouwing

Behoort bij besluit d.d.:
26 MEI 2017
Gemeente Amsterdam Zuid

unica DOCUMENTEN REGISTRATIE
Unica Installatietechniek B.V.
Gyroscoopweg 90-92
Postbus 9935, 1006 AP Amsterdam
tel. 020-3556500 fax. 020-3556505

TER INFORMATIE		ORDER NR.	66.16.3.031
VOOR PRIJSAANVRAAG		TER GOEDKEURING	
ONTWERP		VOOR UITVOERING	
BESTEKTEKENING		VOORLOPIG	X
BESTEMD VOOR REVISIE		PRODUKTIE	
REVISIE		GECONTROLEERD DOOR	
VERZONDEN D.D.		PARAAF:	
INGEKOMEN D.D.			
VERVALLEN D.D.			

Voorlopig Ontwerp

project
ZZDP Architecten
Valschermkade 37 te Amsterdam

onderwerp
W- installatie Begane grond

schaal 1:50 | datum 22-12-16 | getekend DW | projectleider: | formaat A1

unica installatietechniek
Gyroscoopweg 99-92
Postbus 9935
1006 AP Amsterdam
Telefoon 020-3556500
Telefax 020-3556505
Internet http://www.unica.nl

projectnummer: 66.16.3.031
Blad:
tekeningnummer: W1 - 00 - 0 - 00
disc.p / type | visor | deel | volgnr

code | getekend | wijzigings datum | gezien

B-aref datum:

bestaande bebouwing

VV Verdeler

dak

hwa

hekwerk 1000+vl.

ZONE VV 1,5 m

toilet 1.40 m²

toilet 1.40 m²

toilet 1.40 m²

toilet 1.40 m²

voorruimte H 8.89 m²

voorruimte D 5.14 m²

gang 3.23 m²

lift 4.16 m²

ANV

+4000

lifthal 19.68 m²

trap o=200 a=230 hek=1000

pantry

0.42 m²

25m

terras 19.39 m²

creatieve ruimte 401.55 m²

hekwerk h=1000+vl.

7500 4000 5000 4500

13500

A 00-0300-01

B 00-0300-01

1 2 3

A B C D E

unica DOCUMENTEN REGISTRATIE
Unica Installatietechniek B.V.
Gyroscoopweg 90-92
Postbus 9935, 1006 AP Amsterdam
tel. 020-3556300 fax. 020-3556505

TER INFORMATIE		ORDER NR.	66.16.3.031
VOOR PRIJSAANVRAAG		TER GOEDKEURING	
ONTWERP		VOOR UITVOERING	
BESTEKTEKENING		VOORLOPIG	X
BESTEMD VOOR REVISIE		PRODUKTIE	
REVISIE		GECONTROLEERD DOOR	
VERZONDEN D.D.		PARAAF:	
INGEKOMEN D.D.			
VERVALLEN D.D.			

Voorlopig Ontwerp

project:
ZZDP Architecten
Valschermkade 37 te Amsterdam

onderwerp:
W- installatie 1e verdieping

code	gehaald	wijzigings datum	gezien

schaal: 1:50 | datum: 22-12-16 | getekend: LV | projectleider: JN | formaat: A1


projectnummer: 66.16.3.031 | Blad

tekeningnummer: W1 - 01 - 0 - 00
discp. / type | vloer | deel | volgnr.

file:

B-xref datum:

unica installatietechniek
Gyroscoopweg 90-92
Postbus 9935
1006 AP Amsterdam
Telefoon : 020-3556500
Telefax : 020-3556505
Internet : http://www.unica.nl

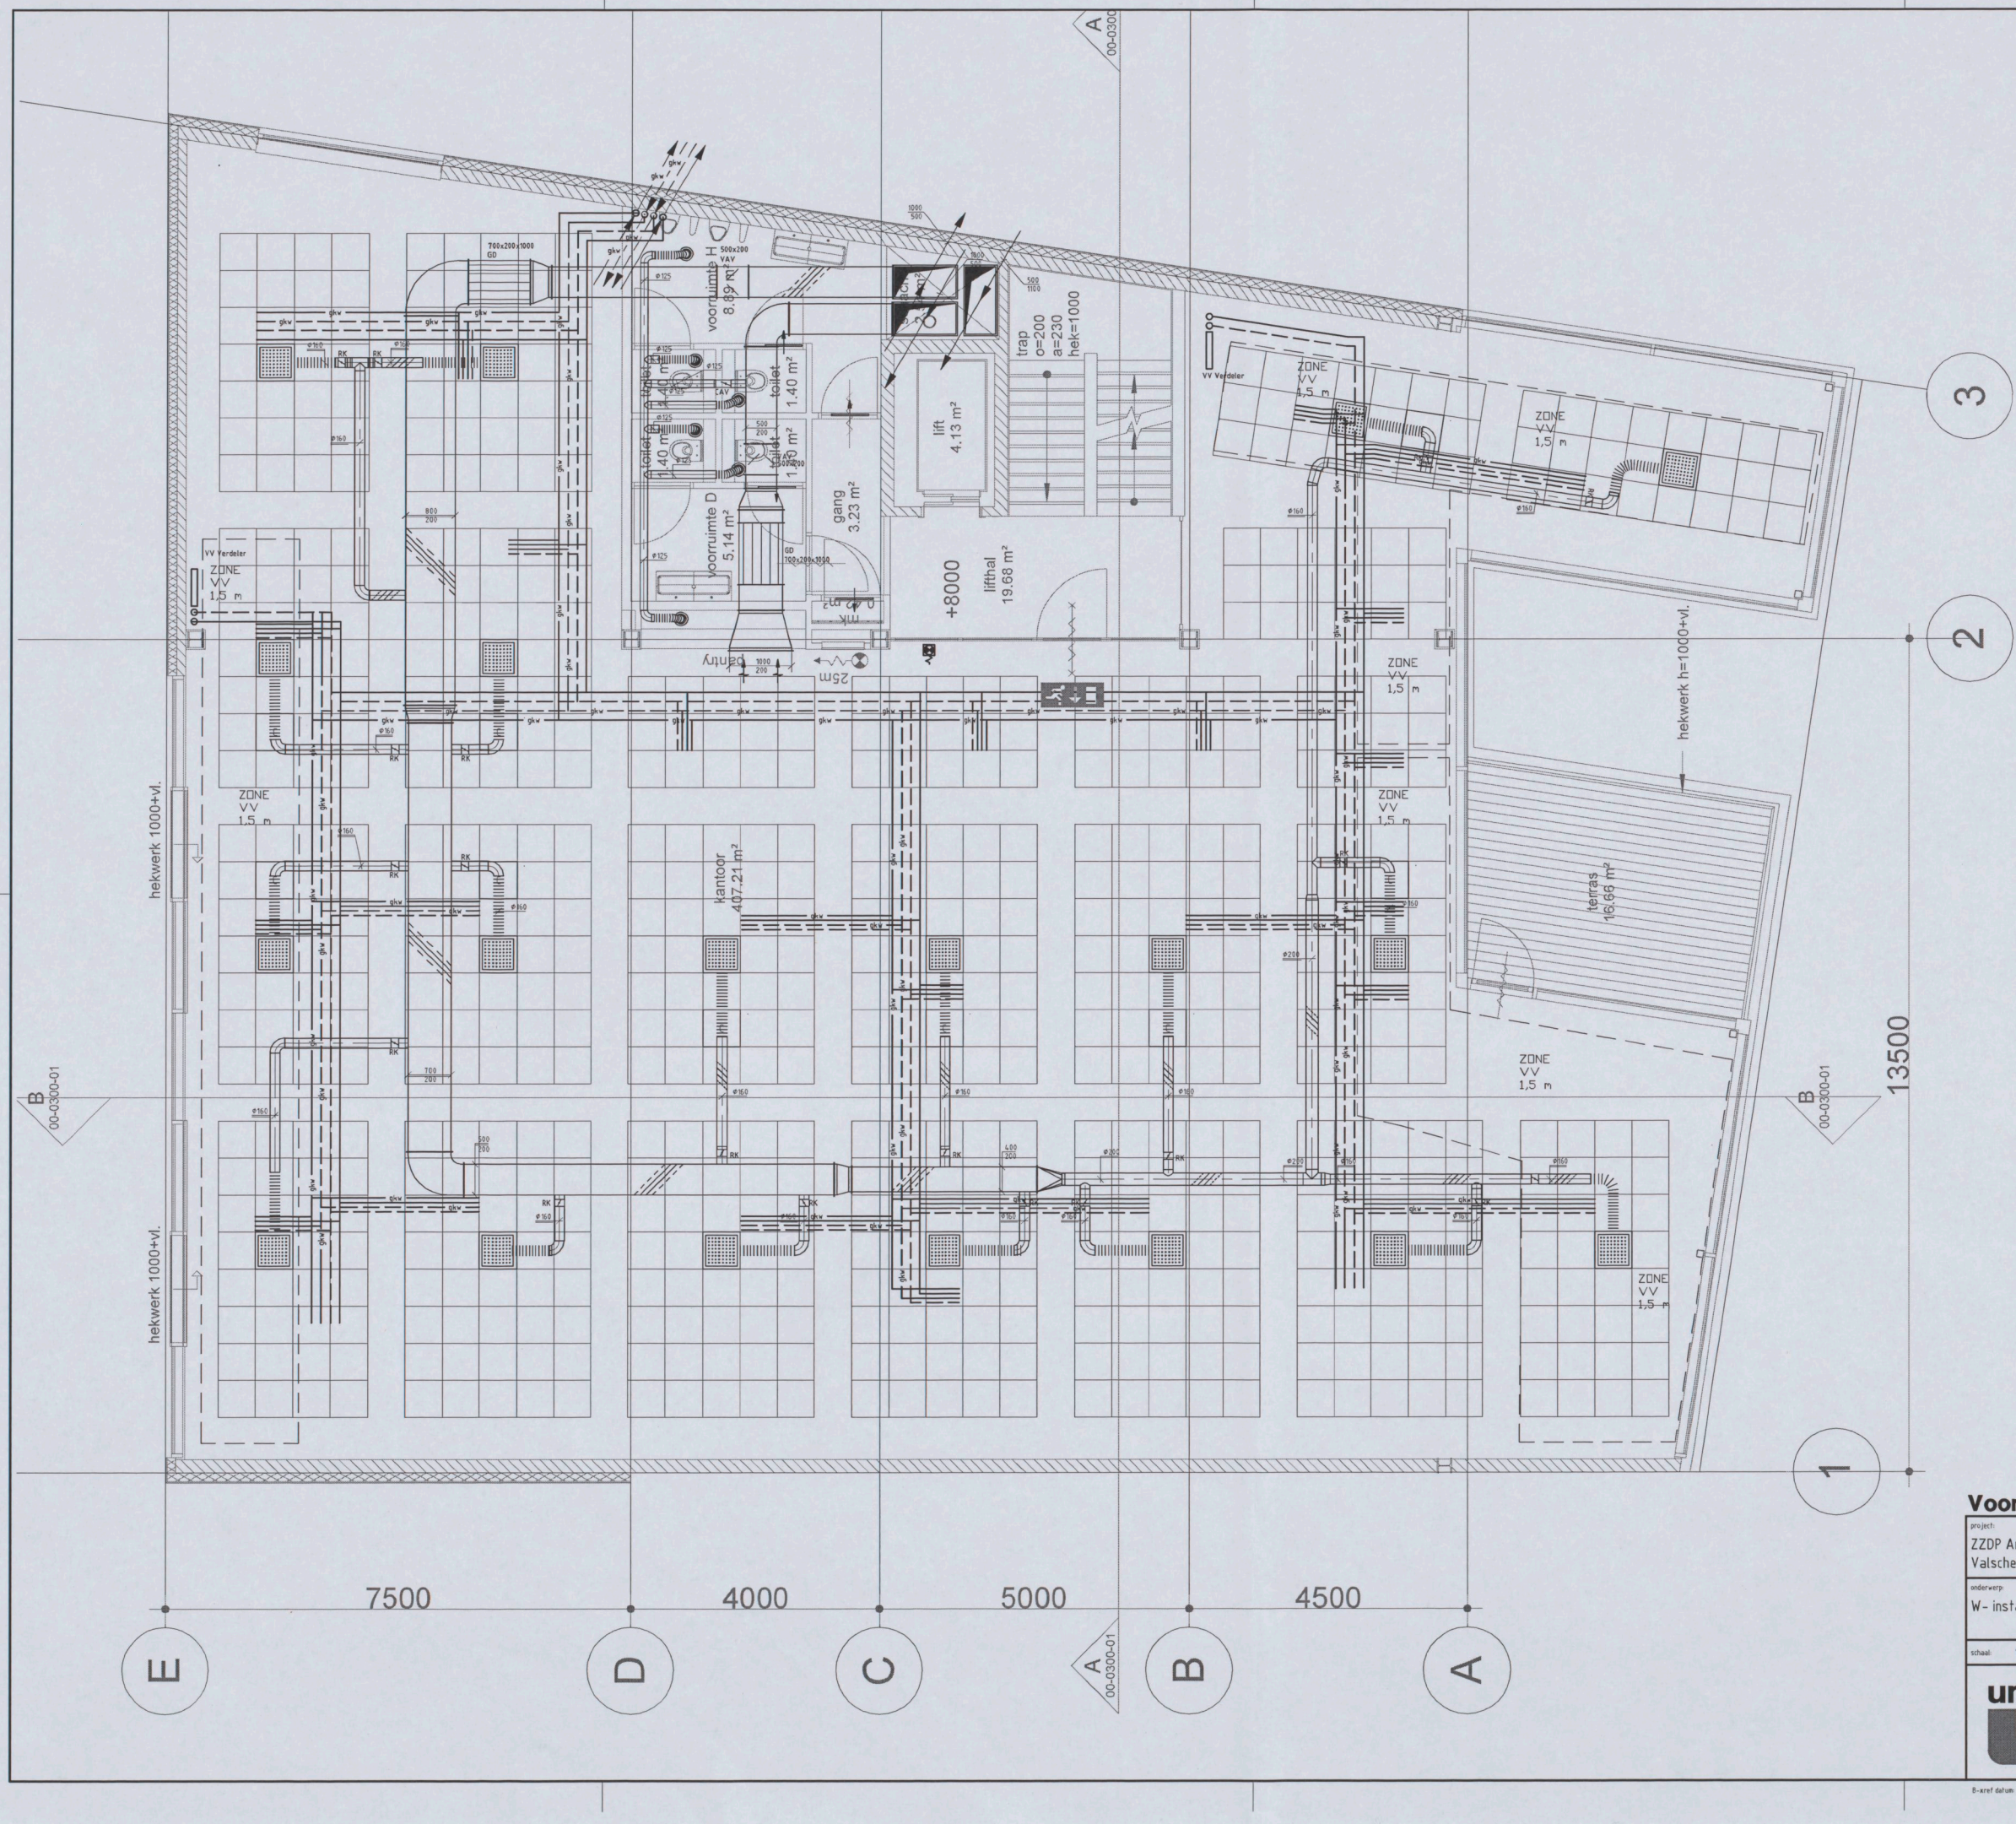

unica DOCUMENTEN REGISTRATIE
Unica Installatietechniek B.V.
Gyroscoopweg 90-92
Postbus 9935 1006 AP Amsterdam
tel. 020-3556500 fax. 020-3556505

TER INFORMATIE		ORDER NR.	66.16.3.031
VOOR PRIJSAANVRAAG		TER GOEDKEURING	
ONTWERP		VOOR UITVOERING	
BESTEKTEKENING		VOORLOPIG	X
BESTEMD VOOR REVISIE		PRODUKTIE	
REVISIE		GECONTROLEERD DOOR	

VERZONDEN D.D. FARAAF:
INGEKOMEN D.D.
VERVALLEN D.D.

Voorlopig Ontwerp

project:
ZZDP Architecten
Valschermkade 37 te Amsterdam

onderwerp:
W- installatie 2e verdieping

code	getekend	wijzigings datum	gezien

schaal: 1:50 | datum: 22-12-16 | getekend: LV | projectleider: JN | formaat: A1

projectnummer: 66.16.3.031 | blad:

tekeningnummer: W1 -02- 0 -00
descp. / type | vloer | deel | volgnr

file:

unica installatietechniek
luchtbehandeling
koeltechniek
verwarming
elektrotechniek
beheersing
sanitairtechniek
service en onderhoud
energieadvies
systeemtechniek

Gyroscoopweg 90-92
Postbus 9935
1006 AP Amsterdam
Telefoon 020-3556500
Telefax 020-3556505
Internet http://www.unica.nl

B-xref datum:

hekwerk 1000+vl.

hekwerk 1000+vl.

B
00-0300-01

A
00-0300-01

A
00-0300

B
00-0300-01

kantoor
424.17 m²

voorruimte D
5.14 m²

toilet
1.40 m²

toilet
1.40 m²

voorruimte H
8.89 m²

toilet
1.40 m²

toilet
1.40 m²

pantry

gang
3.23 m²

lift
4.13 m²

+12000

lifthal
6.48 m²

trap
o=200
a=230
hek=1000

terras
14.79 m²

hekwerk h=1000+vl.

ZONE VV 1,5 m

7500

4000

5000

4500

13500

1

2

3

A

B

C

D

E

unica DOCUMENTEN REGISTRATIE
Unica installatietechniek B.V.
Gyroscoopweg 90-92
1042 AP Amsterdam
tel. 020-3555500 fax 020-3555505

TER INFORMATIE		ORDER NR.	66.16.3.031
VOOR PRIJSAANVRAAG		TER GOEDKEURING	
ONTWERP		VOOR UITVOERING	
BESTEKTEKENING		VOORLOPIG	X
BESTEMD VOOR REVISIE		PRODUKTIE	
REVISIE		GECONTROLEERD DOOR	
VERZONDEN D.D.			
INGEKOMEN D.D.		FASEAAR:	
VERVALLEN D.D.			

Voorlopig Ontwerp

project:
ZZDP Architecten
Valschermkade 37 te Amsterdam

onderwerp:
W- installatie 3e verdieping

schaal: 1:50 | datum: 22-12-16 | getekend: DW | projectleider: - | format: A1

tek. | getekend | wijziging | datum | gezien

projectnummer: 66.16.3.031 | Blad

tekeningnummer: W1 - 03 - 0 - 00
deelg. / type | kloer | deel | volgnr.


unica installatietechniek
Gyroscoopweg 90-92
1042 AP Amsterdam
Postbus 75757
1070 AT Amsterdam
Telefoon 020-3555500
Telefax 020-3555505
Internet http://www.unica.nl

BUREAU VERITAS Certification

E-xref datum:

File:

Image Engineering Scan Reference Chart TE263 Serial No. 40
Patch Reference numbers on UTT
C1 B1 A1 C2 B2 A2 B5 A5 20 18 17 16 11
10 09 03 02 01 C7 B7 A7 C8 B8 A8 C9 B9
the scale towards document

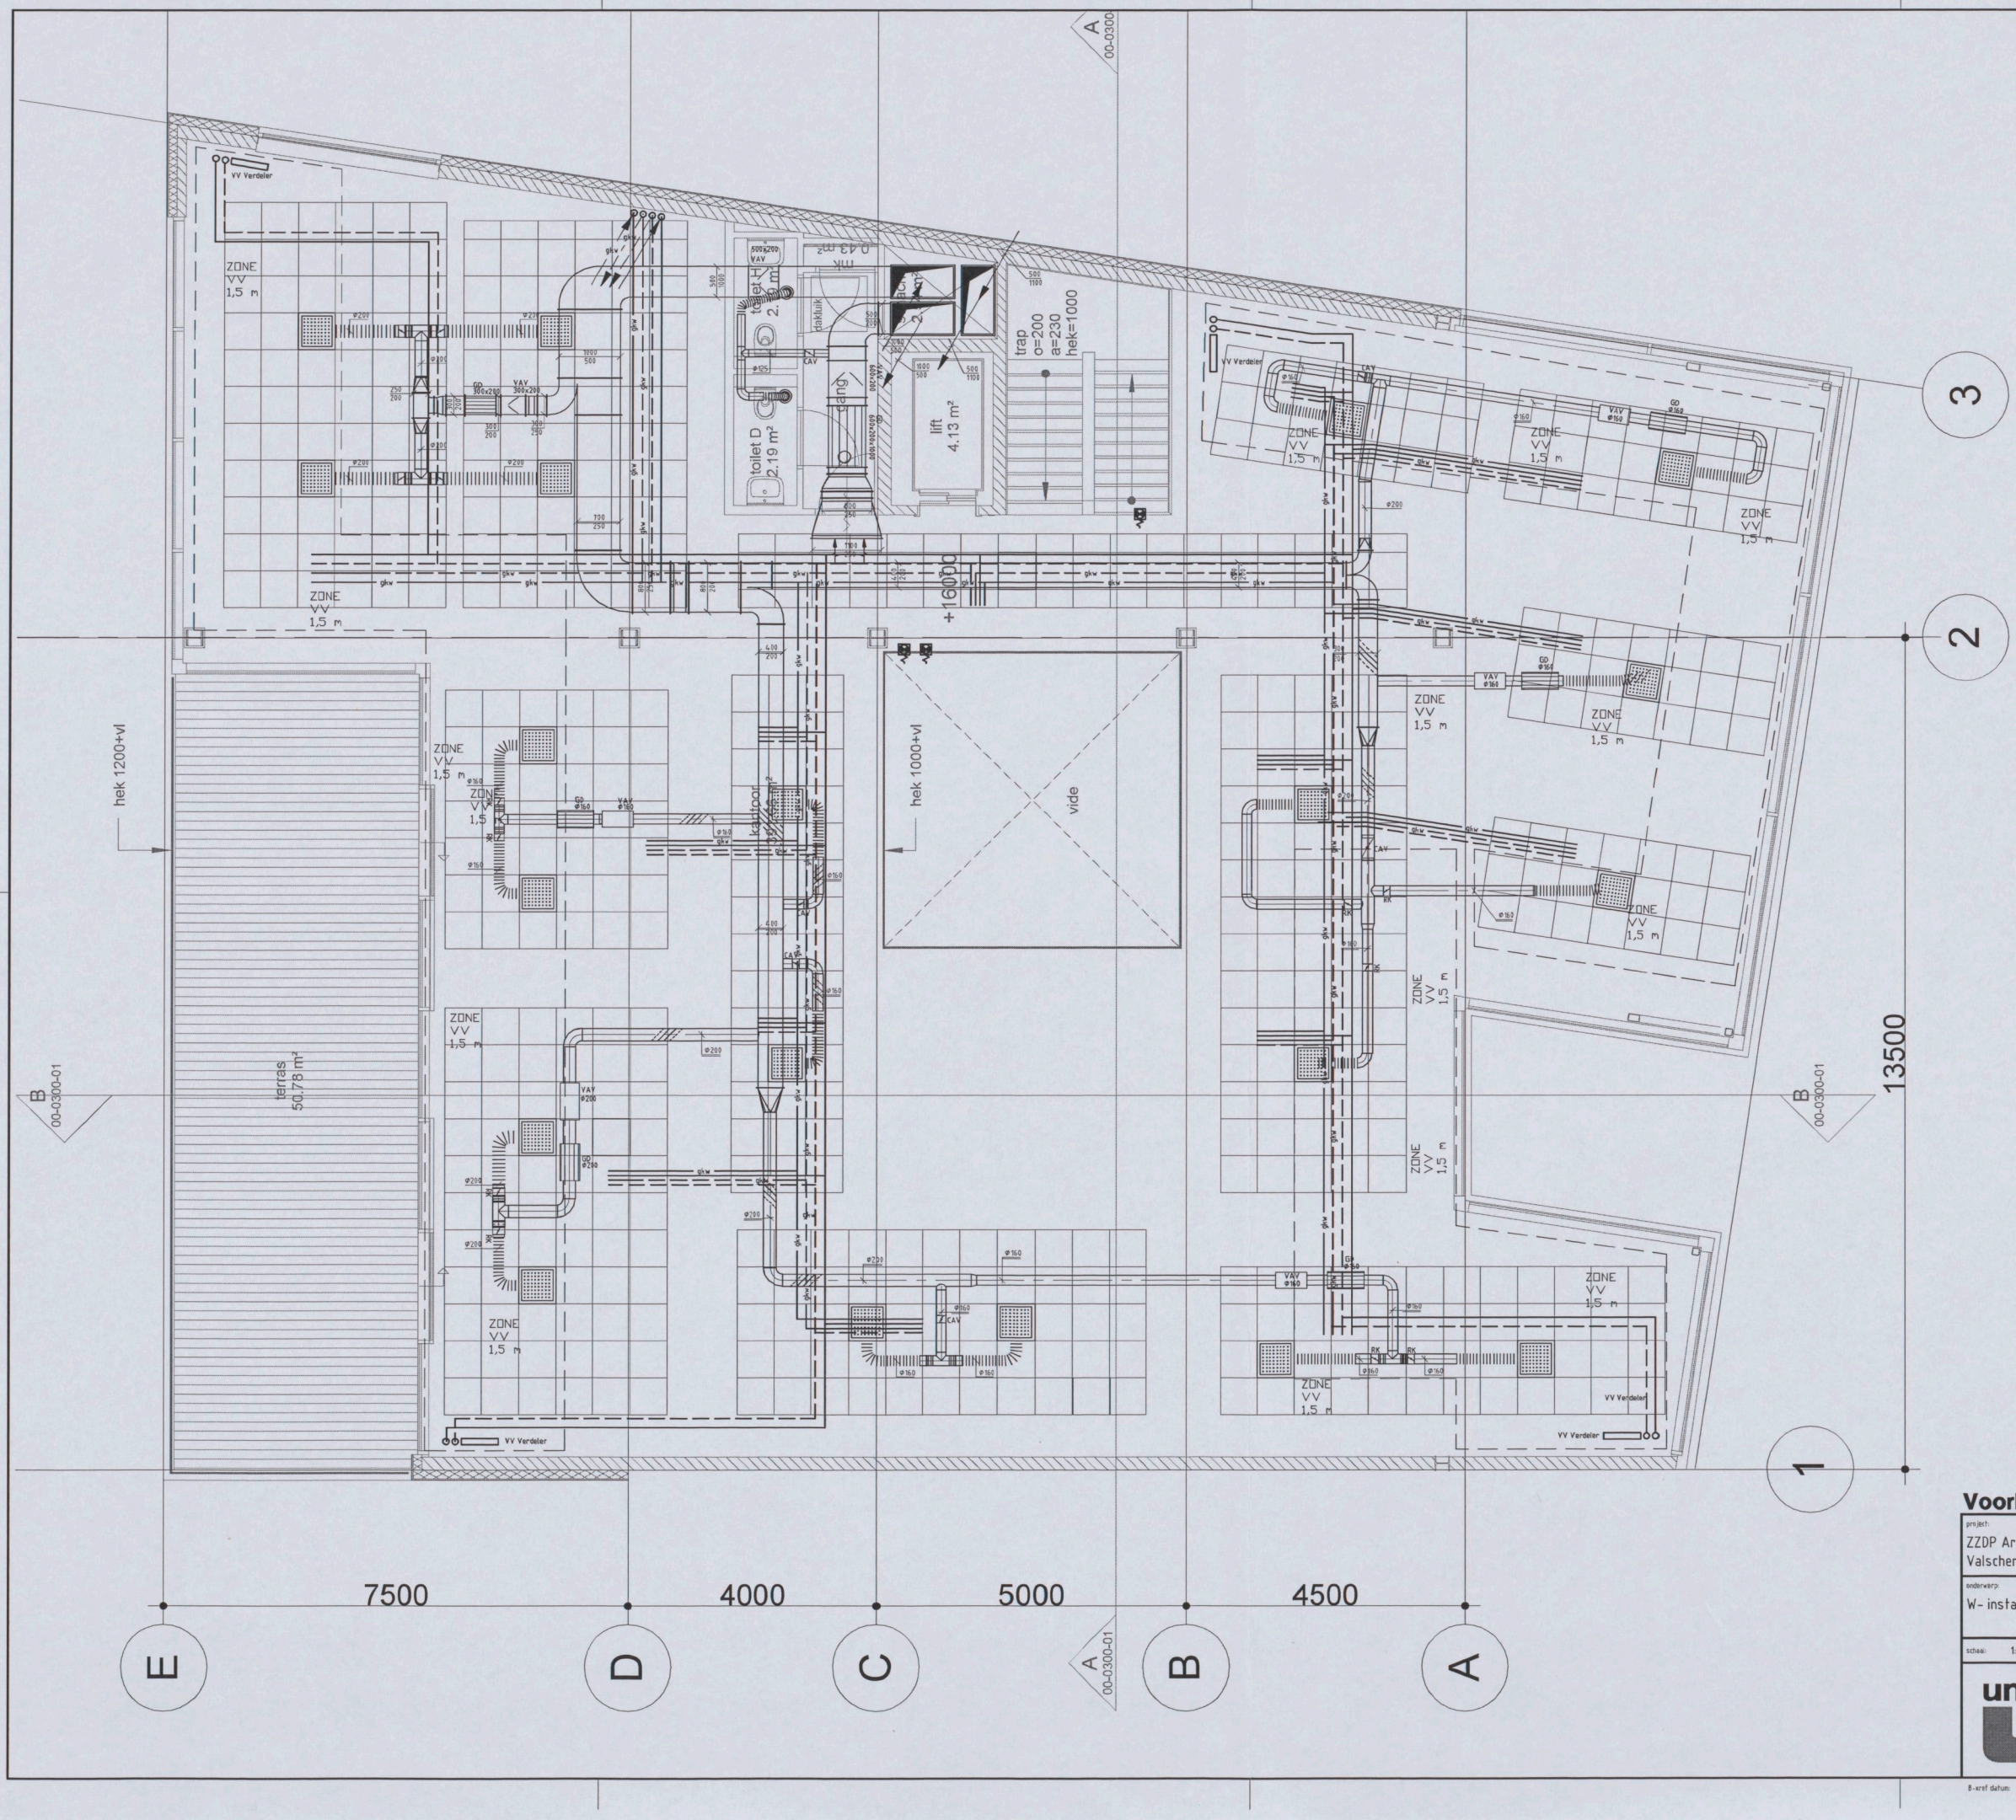

unica DOCUMENTEN REGISTRATIE
Unica Installatietechniek B.V.
Gyroscopweg 90-92
Postbus 9935, 1006 AP Amsterdam
tel. 020-3556500 fax. 020-3556505

TER INFORMATIE		ORDER NR.	66.16.3.031
VOOR PRIJSAANVRAAG		TER GOEDKEURING	
ONTWERP		VOOR UITVOERING	
BESTEKTEKENING		VOORLOPIG	X
BESTEMD VOOR REVISIE		PRODUKTIE	
REVISIE		GECONTROLEERD DOOR	
VERZONDEN D.D.		PARAAF:	
INGEKOMEN D.D.			
VERVALLEN D.D.			

Voorlopig Ontwerp

project:
ZZDP Architecten
Valschermkade 37 te Amsterdam

onderwerp:
W- installatie 4e verdieping

code	getekend	wijzigings datum	gezien

schaal: 1:50 | datum: 22-12-16 | getekend: DW | projectleider: | formaat: A1

projectnummer: 66.16.3.031 | blad:


tekeningnummer: W1 - 04 - 0 - 00
discip. / type | vloer | deel | volgnr.

titel:

unica installatietechniek
Gyroscopweg 90-92
Postbus 9935
1006 AP Amsterdam
Telefoon 020-3556500
Telefax 020-3556505
Internet http://www.unica.nl

B-xref datum:

the scale towards document
Patch Reference numbers on UTT
Image Engineering Scan Reference Chart TE263 Serial No. 40

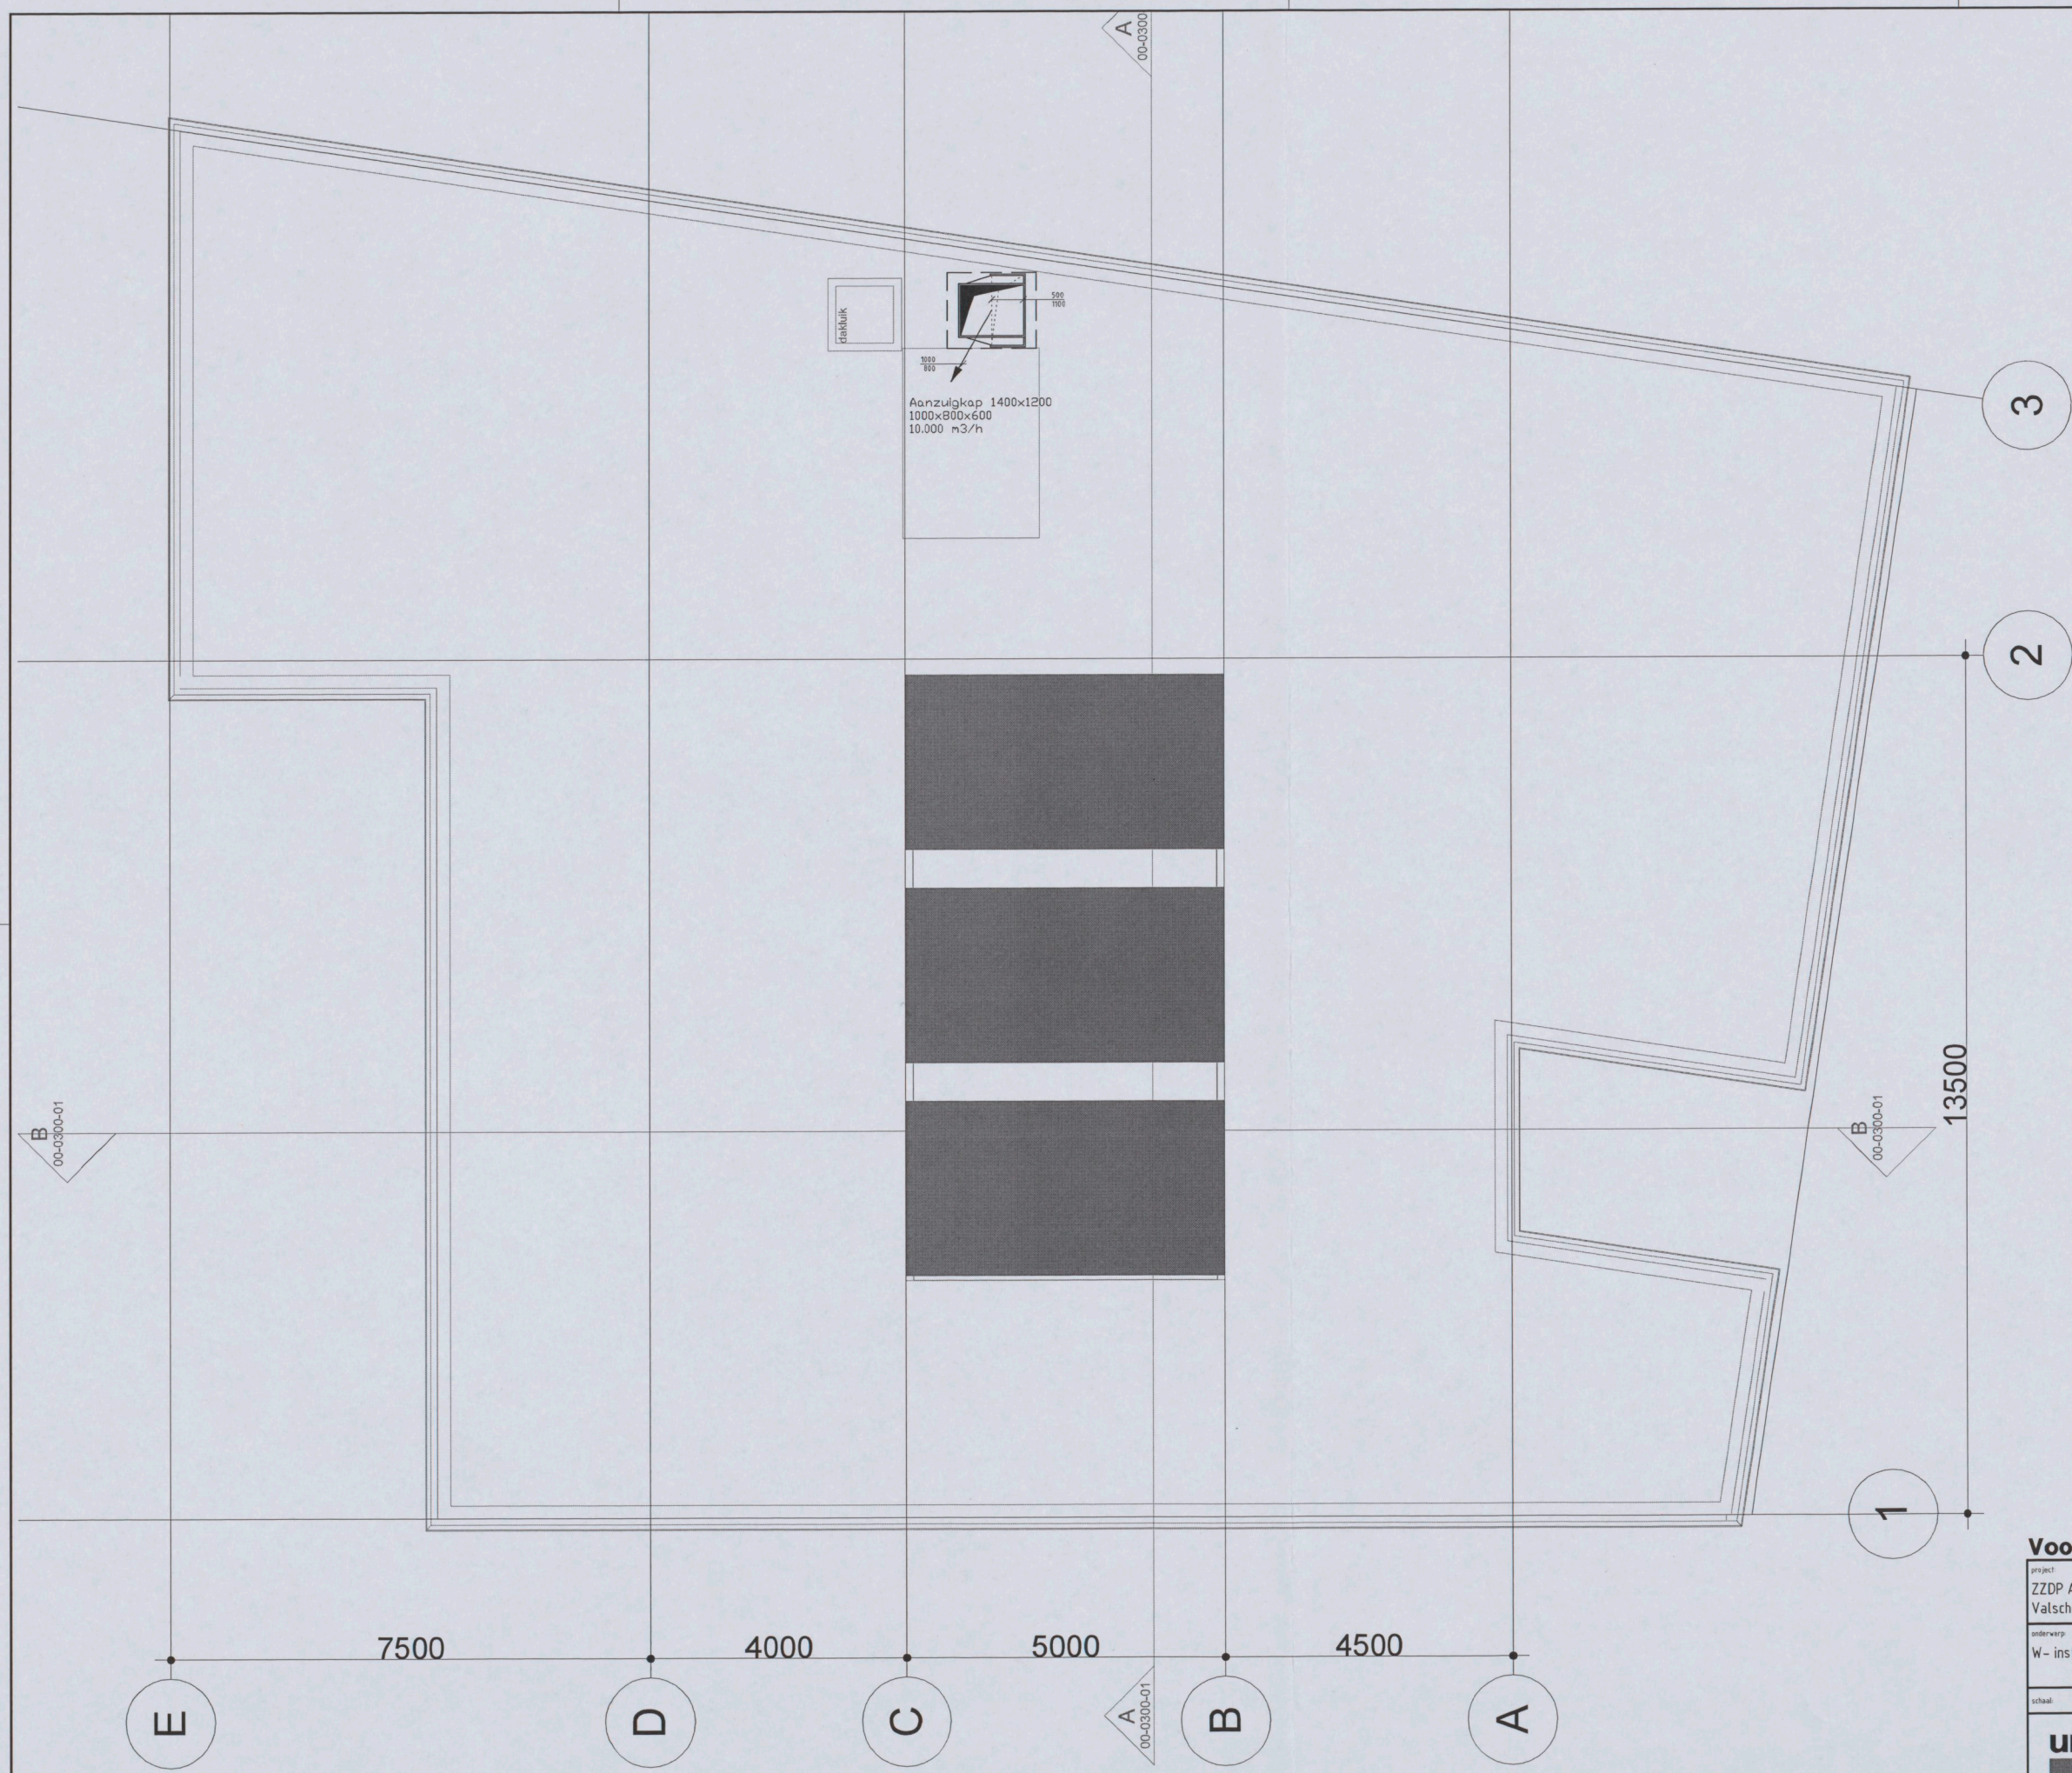

unica DOCUMENTEN REGISTRATIE
Unica Installatietechniek B.V.
Gyroscoopweg 90-92
Postbus 9935, 1006 AP Amsterdam
tel. 020-3556500 fax. 020-3556505

TER INFORMATIE		ORDER NR. 66.16.3.031	
VOOR PRIJSAANVRAAG		TER GOEDKEURING	
ONTWERP		VOOR UITVOERING	
BESTEKTEKENING		VOORLOPIG	X
BESTEMD VOOR REVISIE		PRODUKTIE	
REVISIE		GECONTROLEERD DOOR	
VERZONDEN D.D.		PARAAF:	
INGEKOMEN D.D.			
VERVALLEN D.D.			

Voorlopig Ontwerp

project:
ZZDP Architecten
Valschermkade 37 te Amsterdam

onderwerp:
W- installatie Dak verdieping

rede	getekend	wijzigingn datum	gezien

schaal: 1:50 | datum: 22-12-16 | getekend: DW | projectleider: - | formaat: A1

projectnummer: 66.16.3.031 | Blad:

tekeningnummer: W1 -05- 0 -00
disciplines / type vloer deel volgnr.

file:

unica installatietechniek
luchtbehandeling
sanitaire warmwater
alarminstallaties
hoogvolts
aanlegarbeiden
service en onderhoud
energiebesparing
sprinklerinstallaties
Gyroscoopweg 90-92
Postbus 9935
1006 AP Amsterdam
Telefoon : 020-3556500
Telefax : 020-3556505
Internet : http://www.unica.nl

B-xref datum: