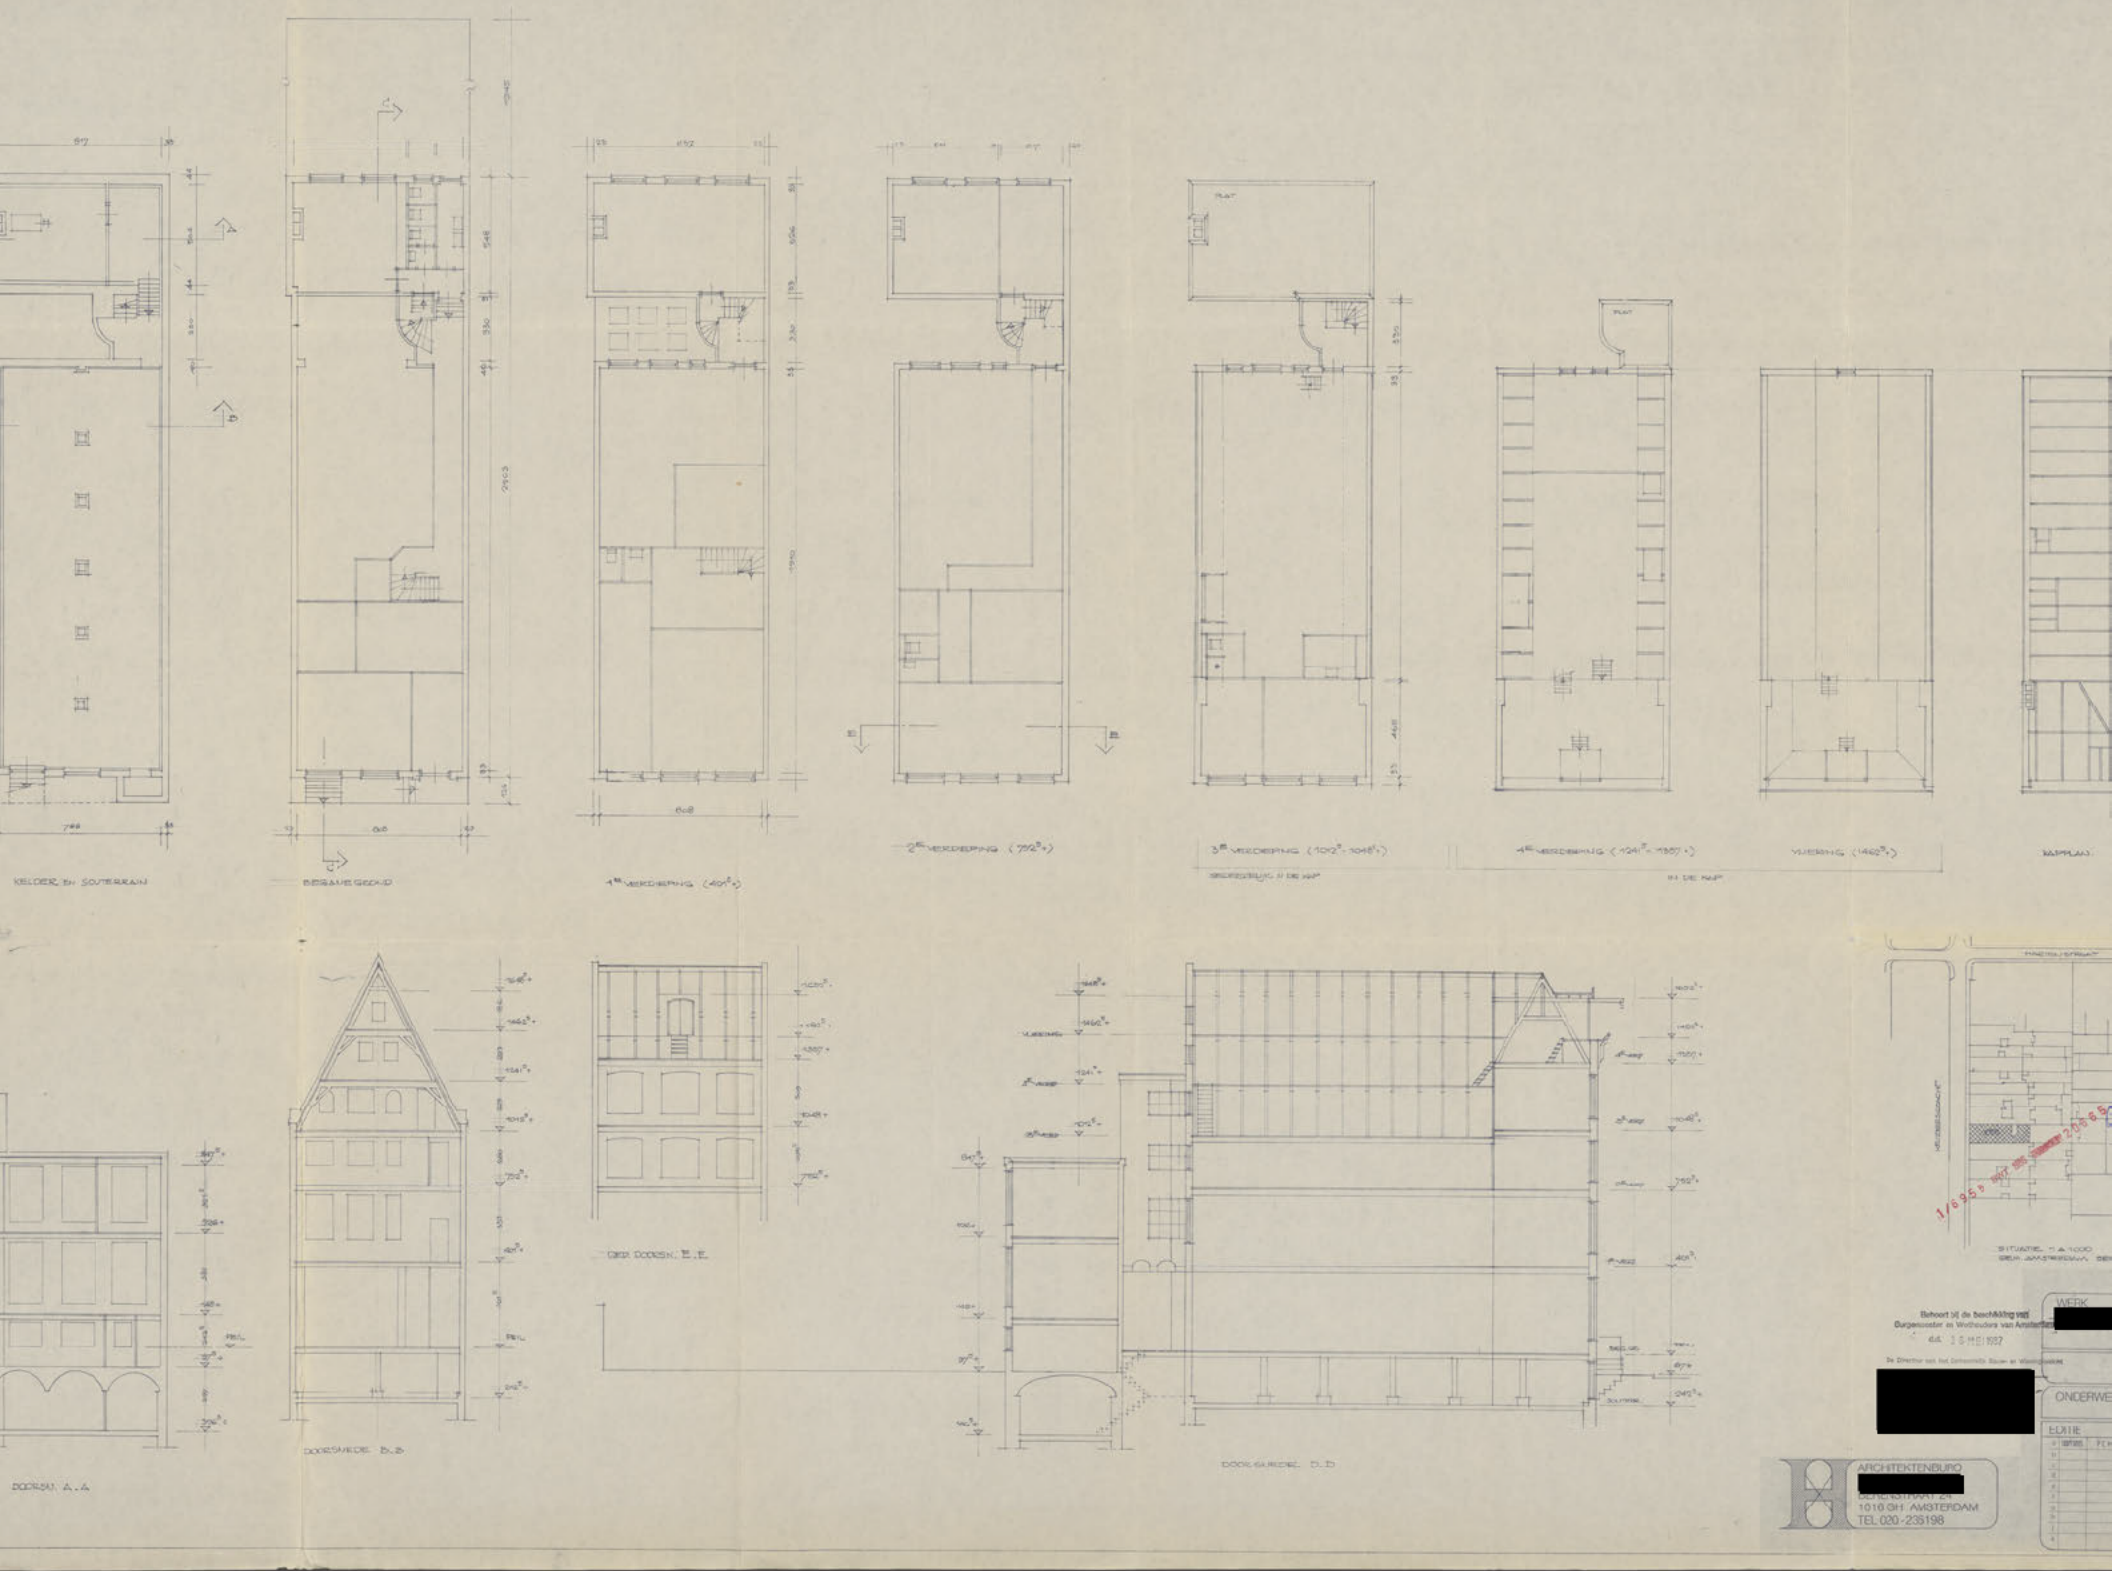
KELDER EN SOUTERRAIN
BEGANE GROND
1ste VERDIEPING (401⁵+)
2de VERDIEPING (752⁵+)
3de VERDIEPING (1012⁵-1048⁵+)
4de VERDIEPING (1241⁵-1387+)
VLIERING (1462⁵+)
KAPPLAN
DOORSN. A.A
DOORSNEDE B.B
DOORSNEDE D.D
SITUATIE 1:1000
Behoort bij de beschikking van
Burgemeester en Wethouders van Amsterdam
dd. 13 MEI 1987
WERK
ONDERWE
EDITIE
ARCHITEKTENBURO
1016 GH AMSTERDAM
TEL 020-235198