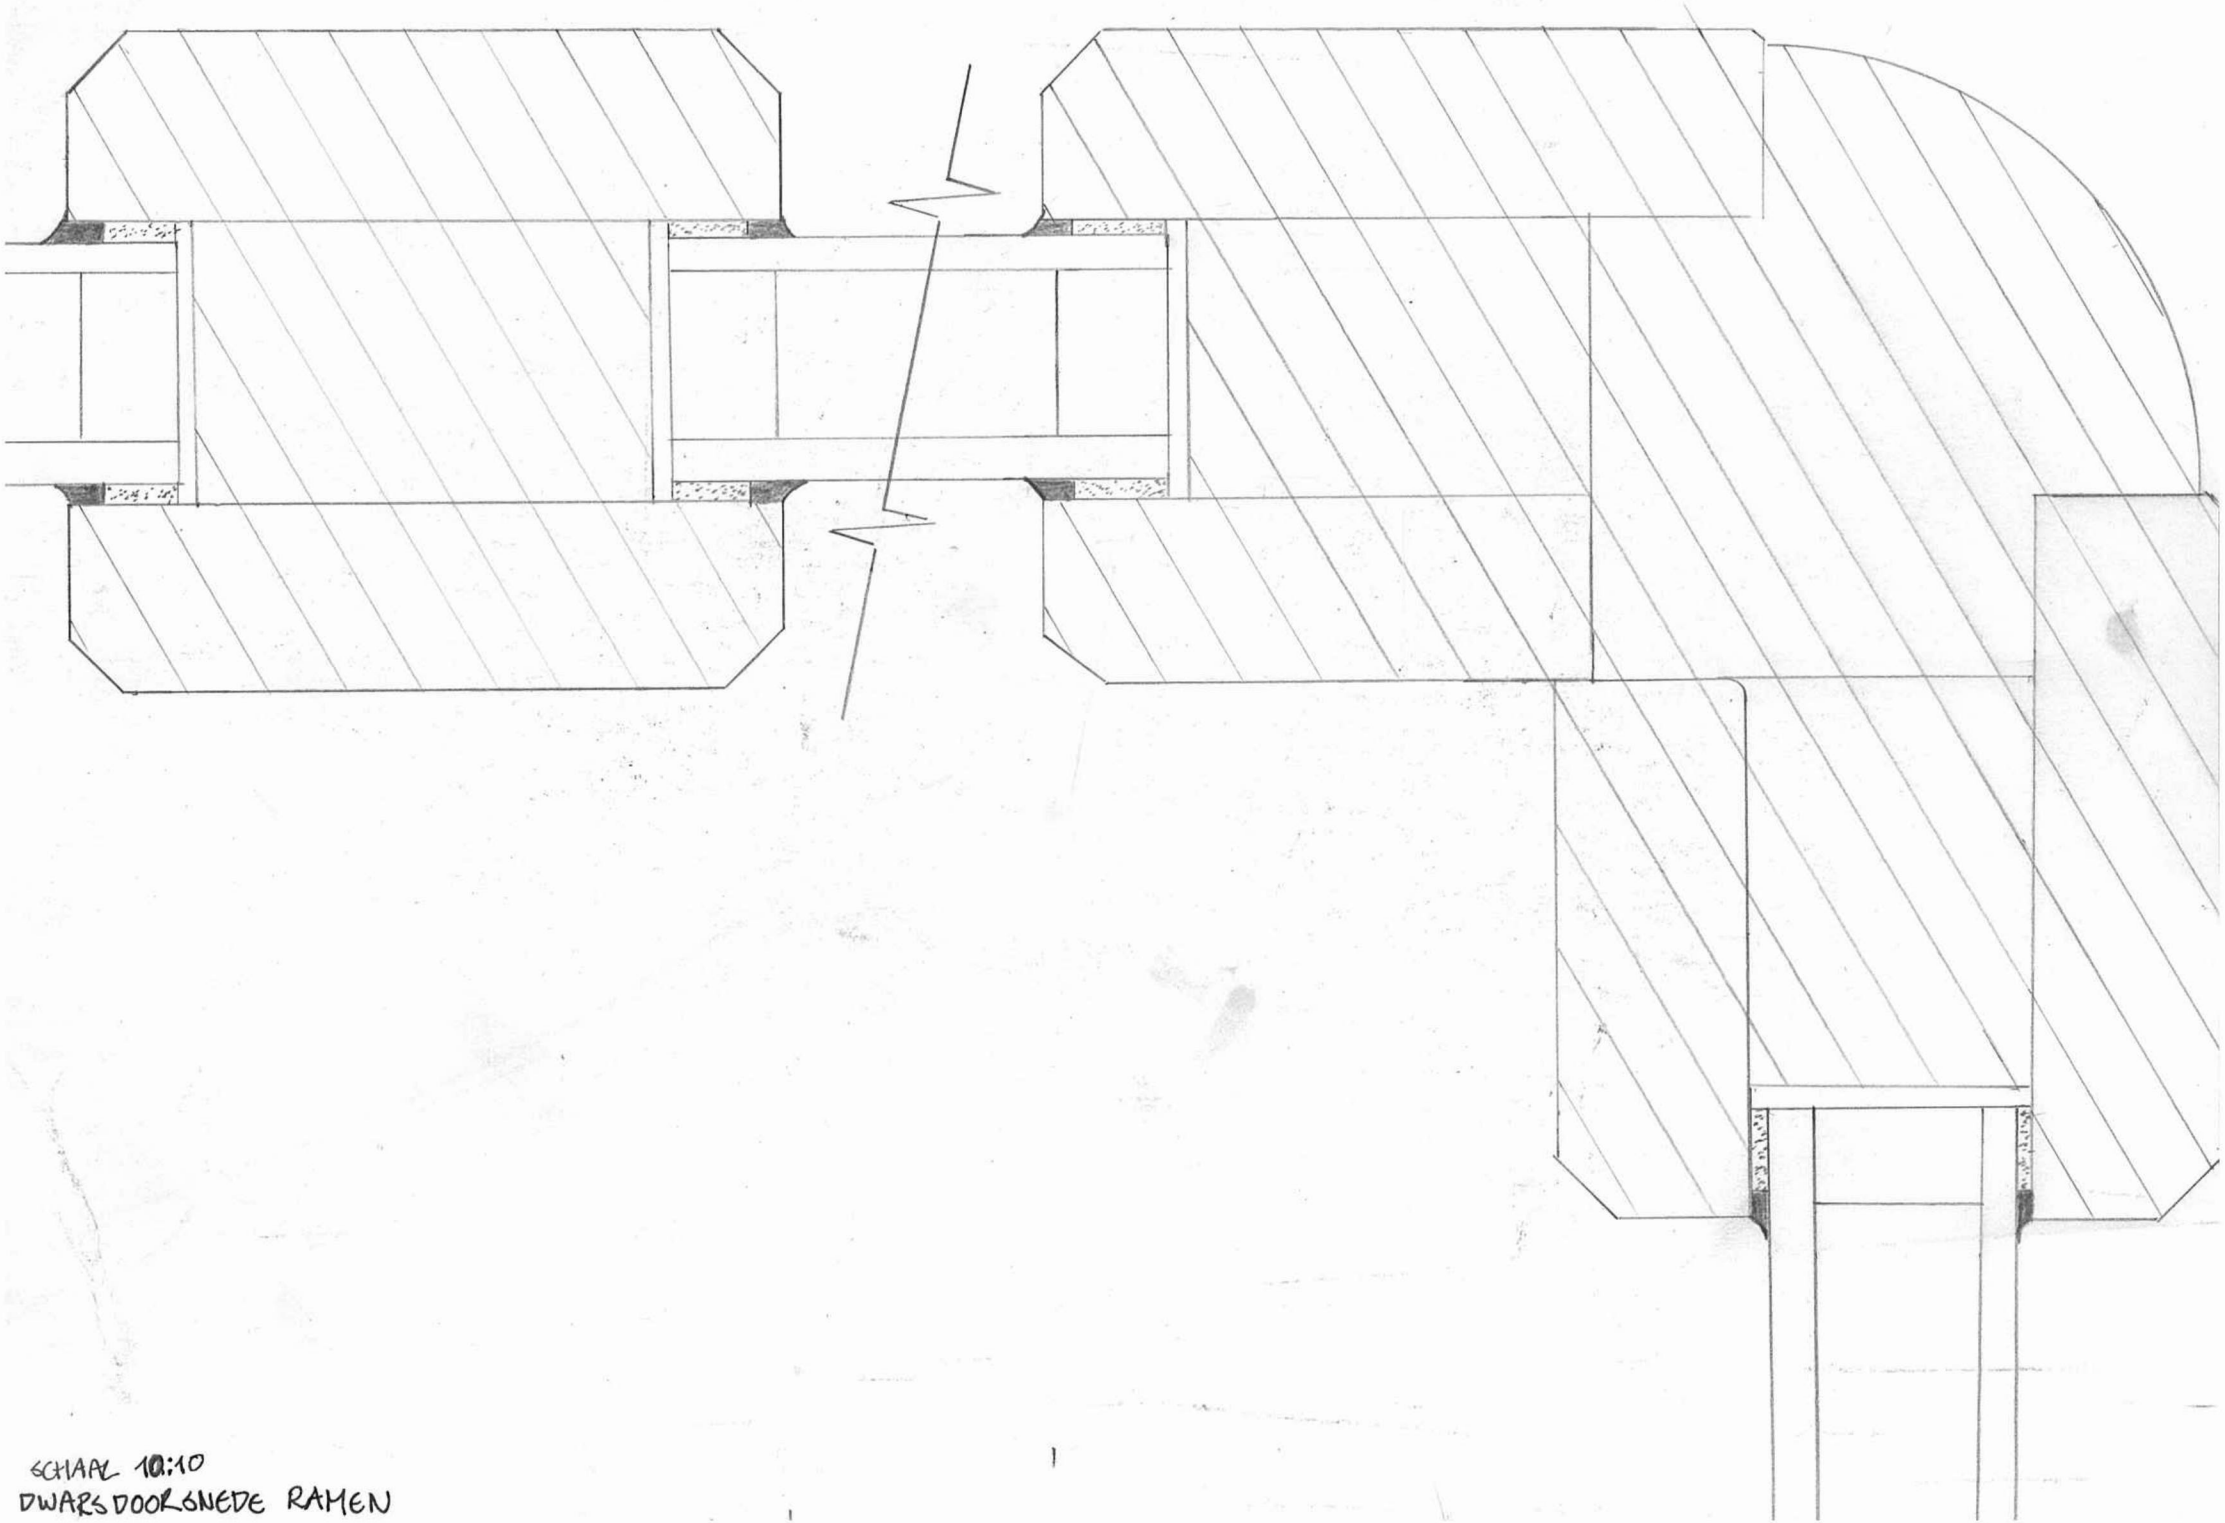


SCHAAL 10:10
DWARSDOORSNEDE RAMEN