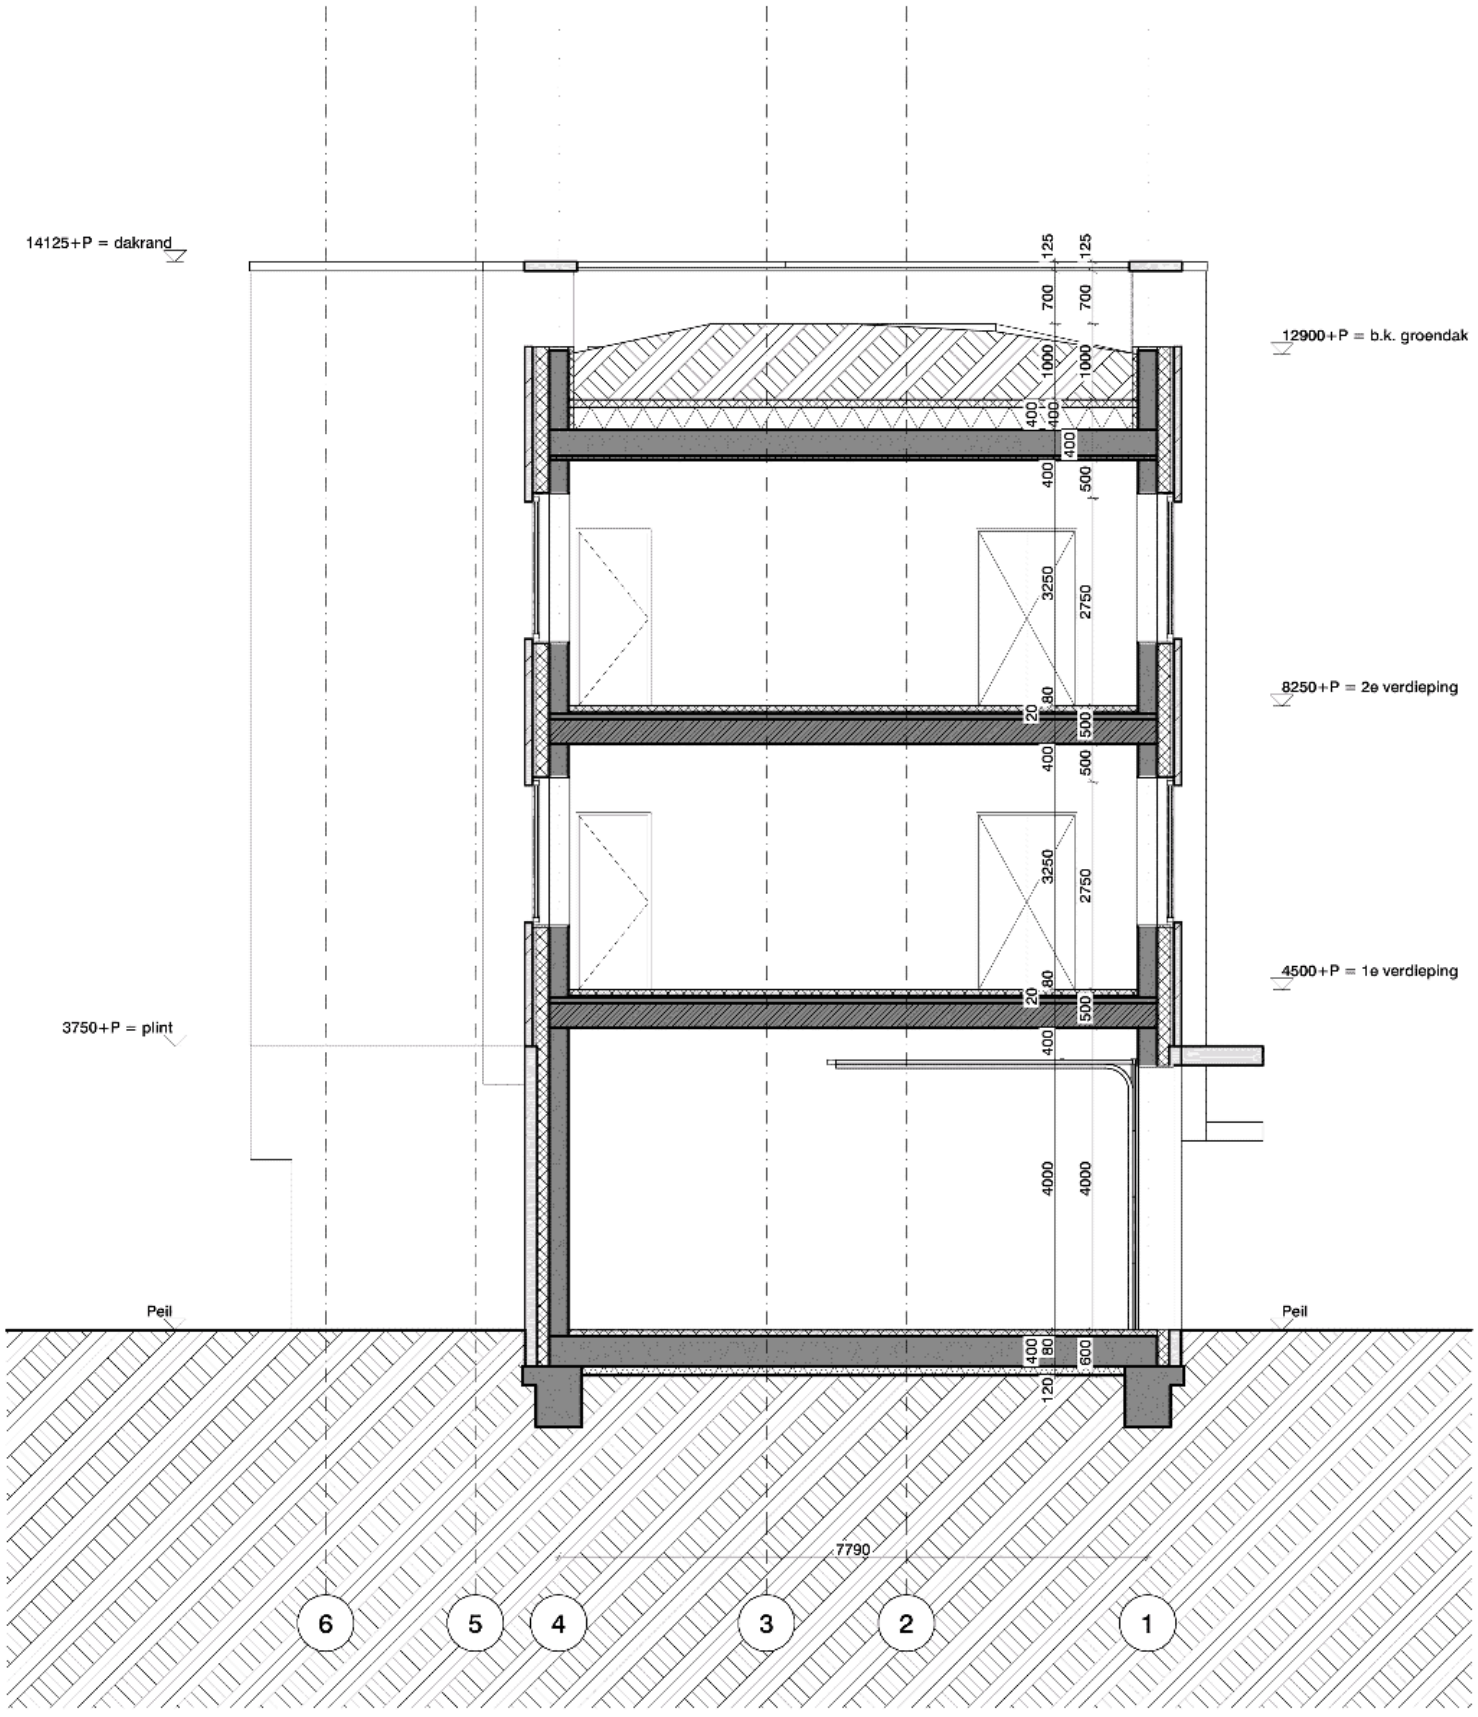

Project

Dienstgebouw ARTIS

Plantage Kerklaan, Amsterdam

Onderdeel

doorsneden

doorsnede A

STAND VAN ZAKEN
ENKEL VOOR INFORMATIEVE DOELEINDEN

Tekeningnummer

3260 DO F1.B N 041

Fase	Status
DO	concept
Schaal	**Formaat**
1:100	A3
Datum	**Versie**
24/09/2024	

Opdrachtgever

ARTIS

Architect

OFFICE WINHOV

Johan van Hasseltweg 2 E1, 1022 WV Amsterdam,
tel. +31 20 684 44 46, office@winhov.nl

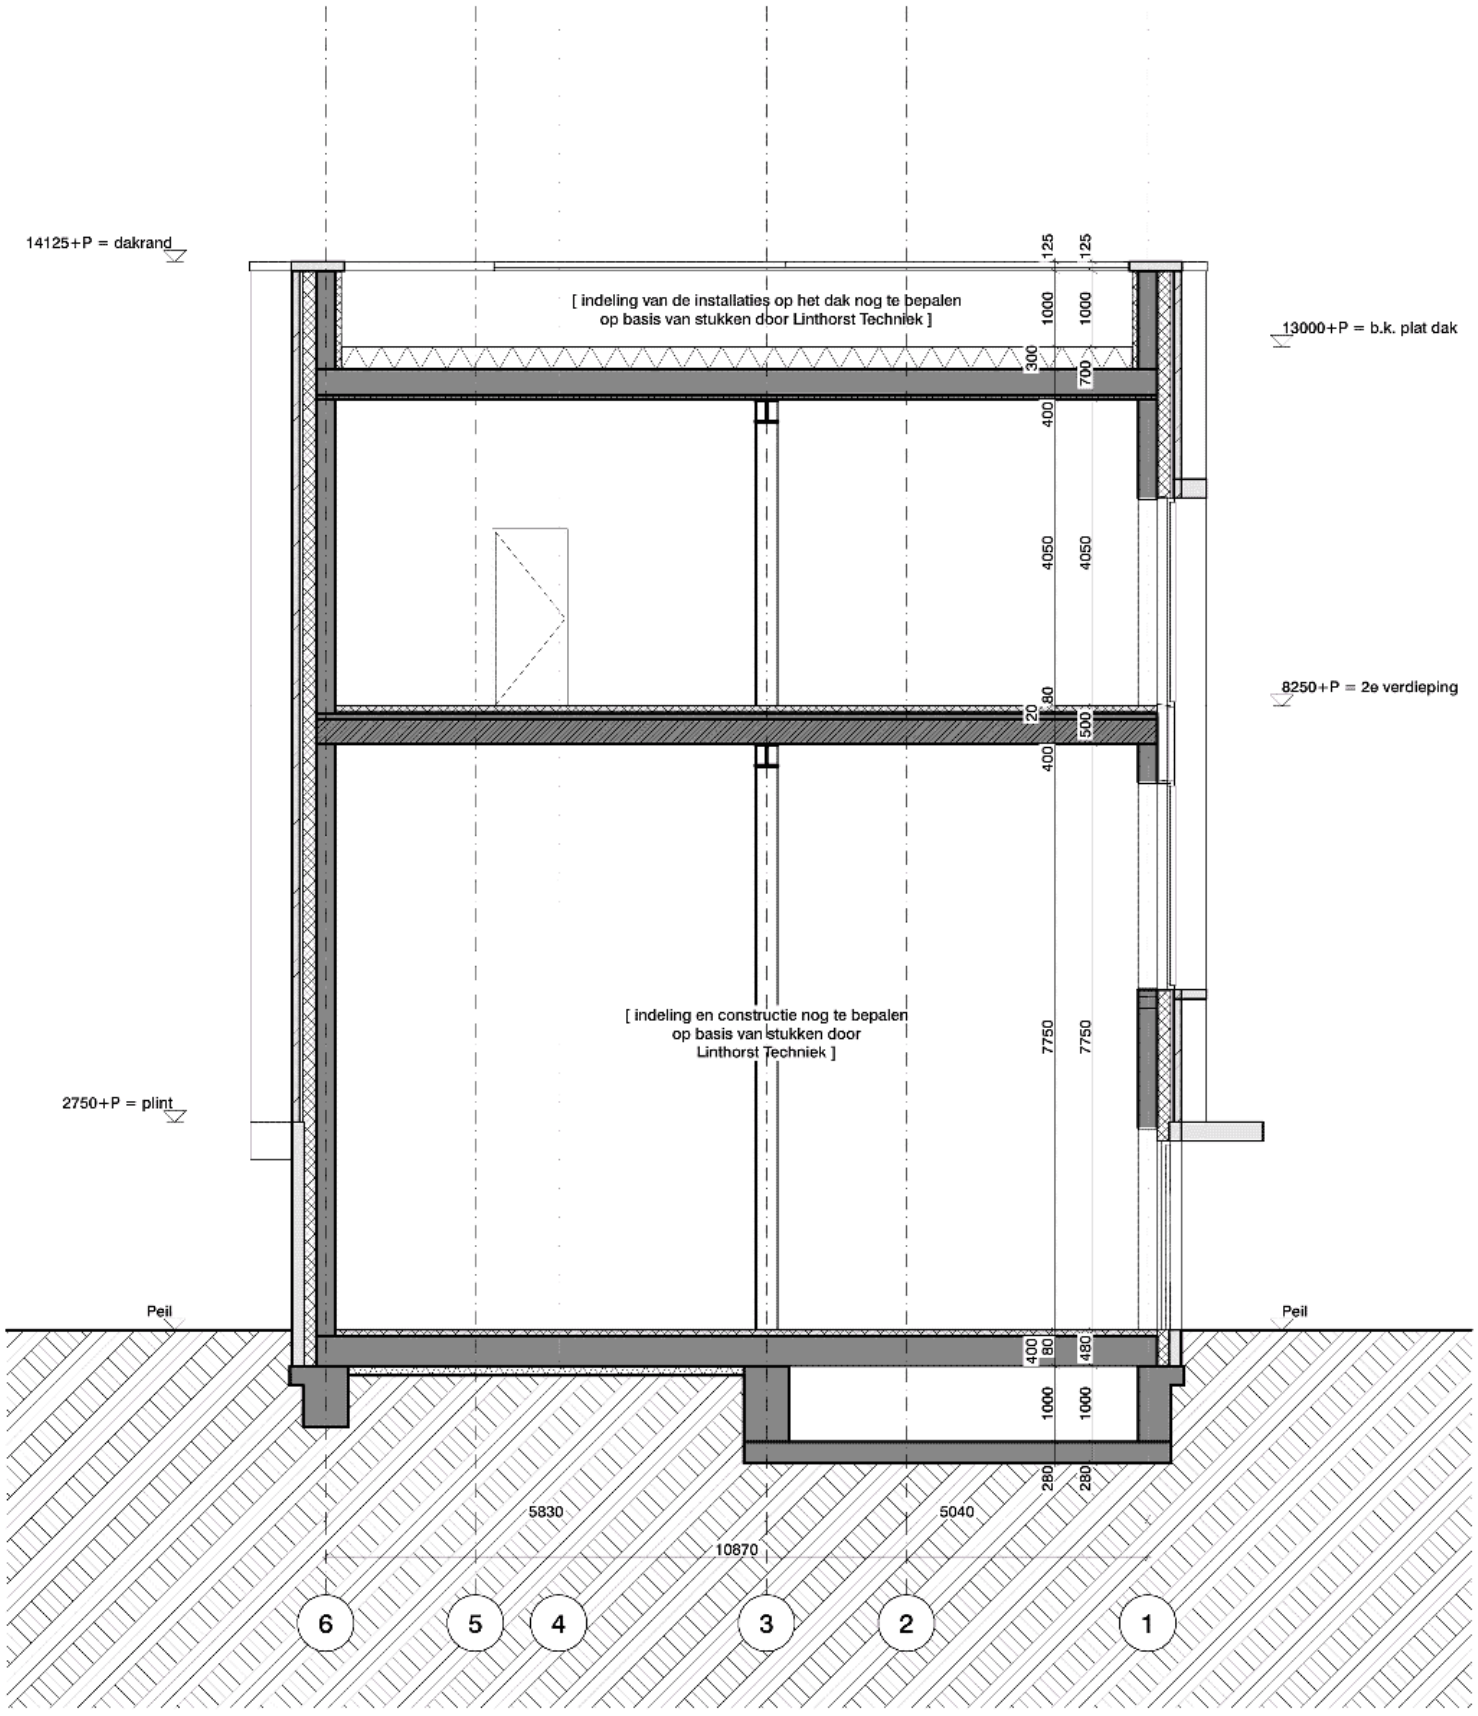

Project

Dienstgebouw ARTIS

Plantage Kerklaan, Amsterdam

Onderdeel

doorsneden

doorsnede B

STAND VAN ZAKEN
ENKEL VOOR INFORMATIEVE DOELEINDEN

Tekeningnummer

3260 DO F1.B N 042

Fase	Status
DO	concept
Schaal	**Formaat**
1:100	A3
Datum	**Versie**
24/09/2024	

Opdrachtgever

ARTIS

Architect

OFFICE WINHOV

Johan van Hasseltweg 2 E1, 1022 WV Amsterdam,
tel. +31 20 684 44 46, office@winhov.nl

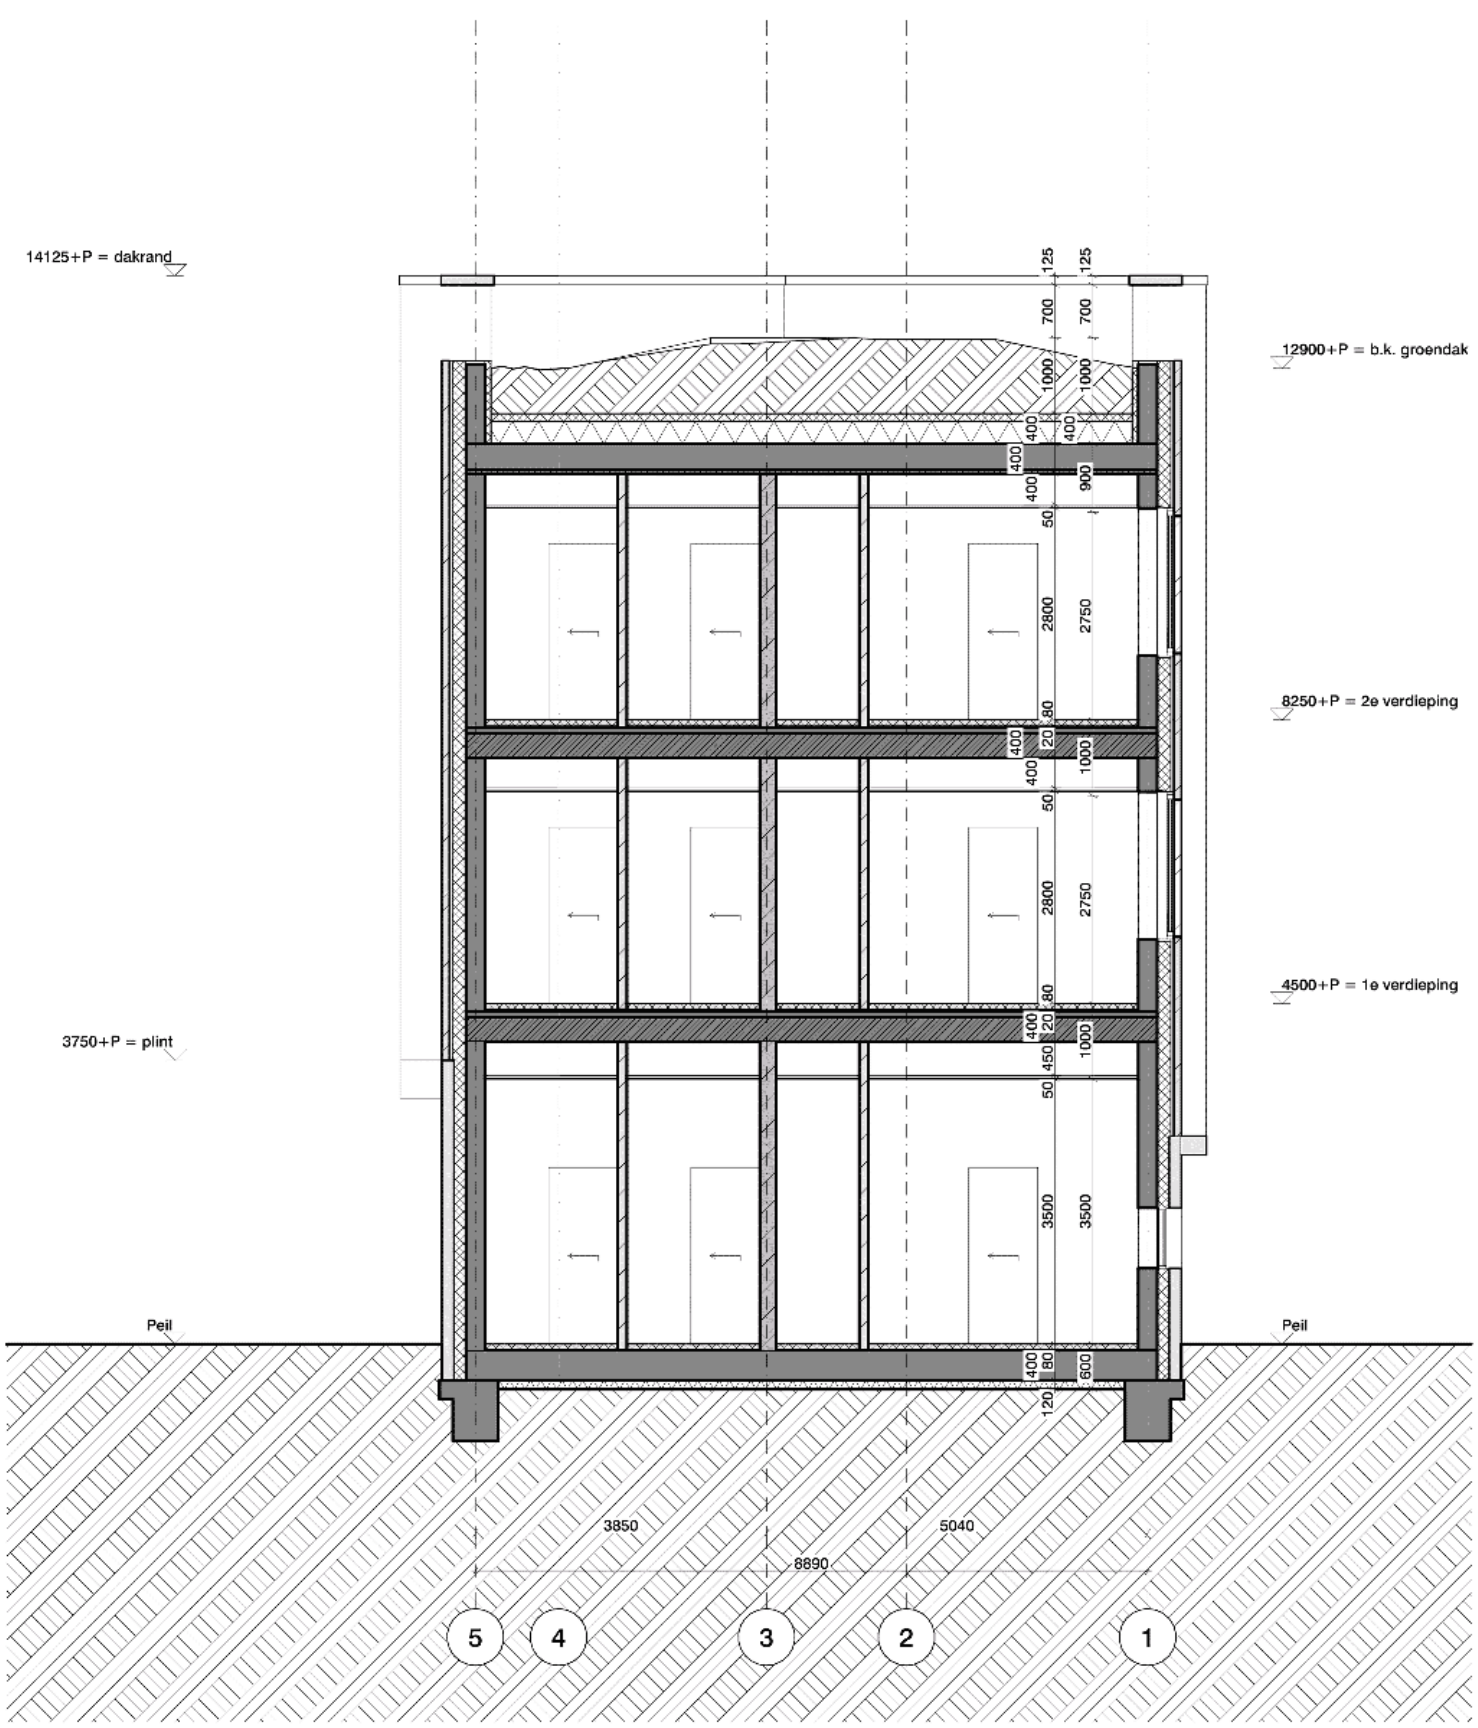

Project

Dienstgebouw ARTIS

Plantage Kerklaan, Amsterdam

Onderdeel

doorsneden

doorsnede C

STAND VAN ZAKEN
ENKEL VOOR INFORMATIEVE DOELEINDEN

Tekeningnummer

3260 DO F1.B N 043

Fase	Status
DO	concept
Schaal	**Formaat**
1:100	A3
Datum	**Versie**
24/09/2024	

Opdrachtgever

ARTIS

Architect

OFFICE WINHOV

Johan van Hasseltweg 2 E1, 1022 WV Amsterdam,
tel. +31 20 684 44 46, office@winhov.nl

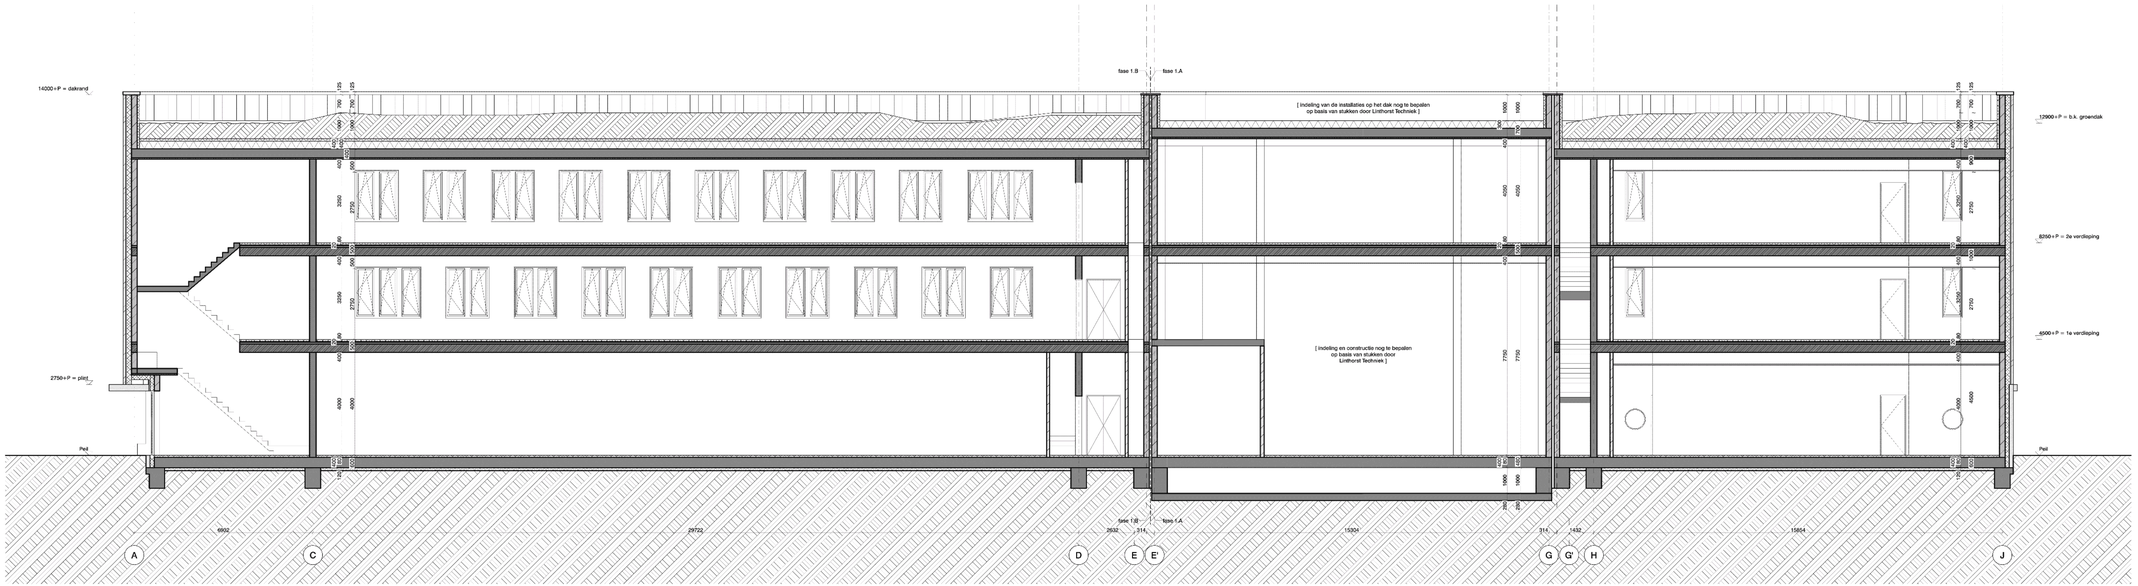

Project

Dienstgebouw ARTIS

Plantage Kerklaan, Amsterdam

Onderdeel

doorsneden

doorsnede D

STAND VAN ZAKEN
ENKEL VOOR INFORMATIEVE DOELEINDEN

Tekeningnummer

3260 DO F1.B N 044

Fase	Status
DO	concept
Schaal	Formaat
1:100	A3
Datum	Versie
24/09/2024	-

Opdrachtgever

ARTIS

Architect

OFFICE WINHOV

Johan van Hasseltweg 2 E1, 1022 WV Amsterdam,
tel. +31 20 684 44 46, office@winhov.nl