Variant 1

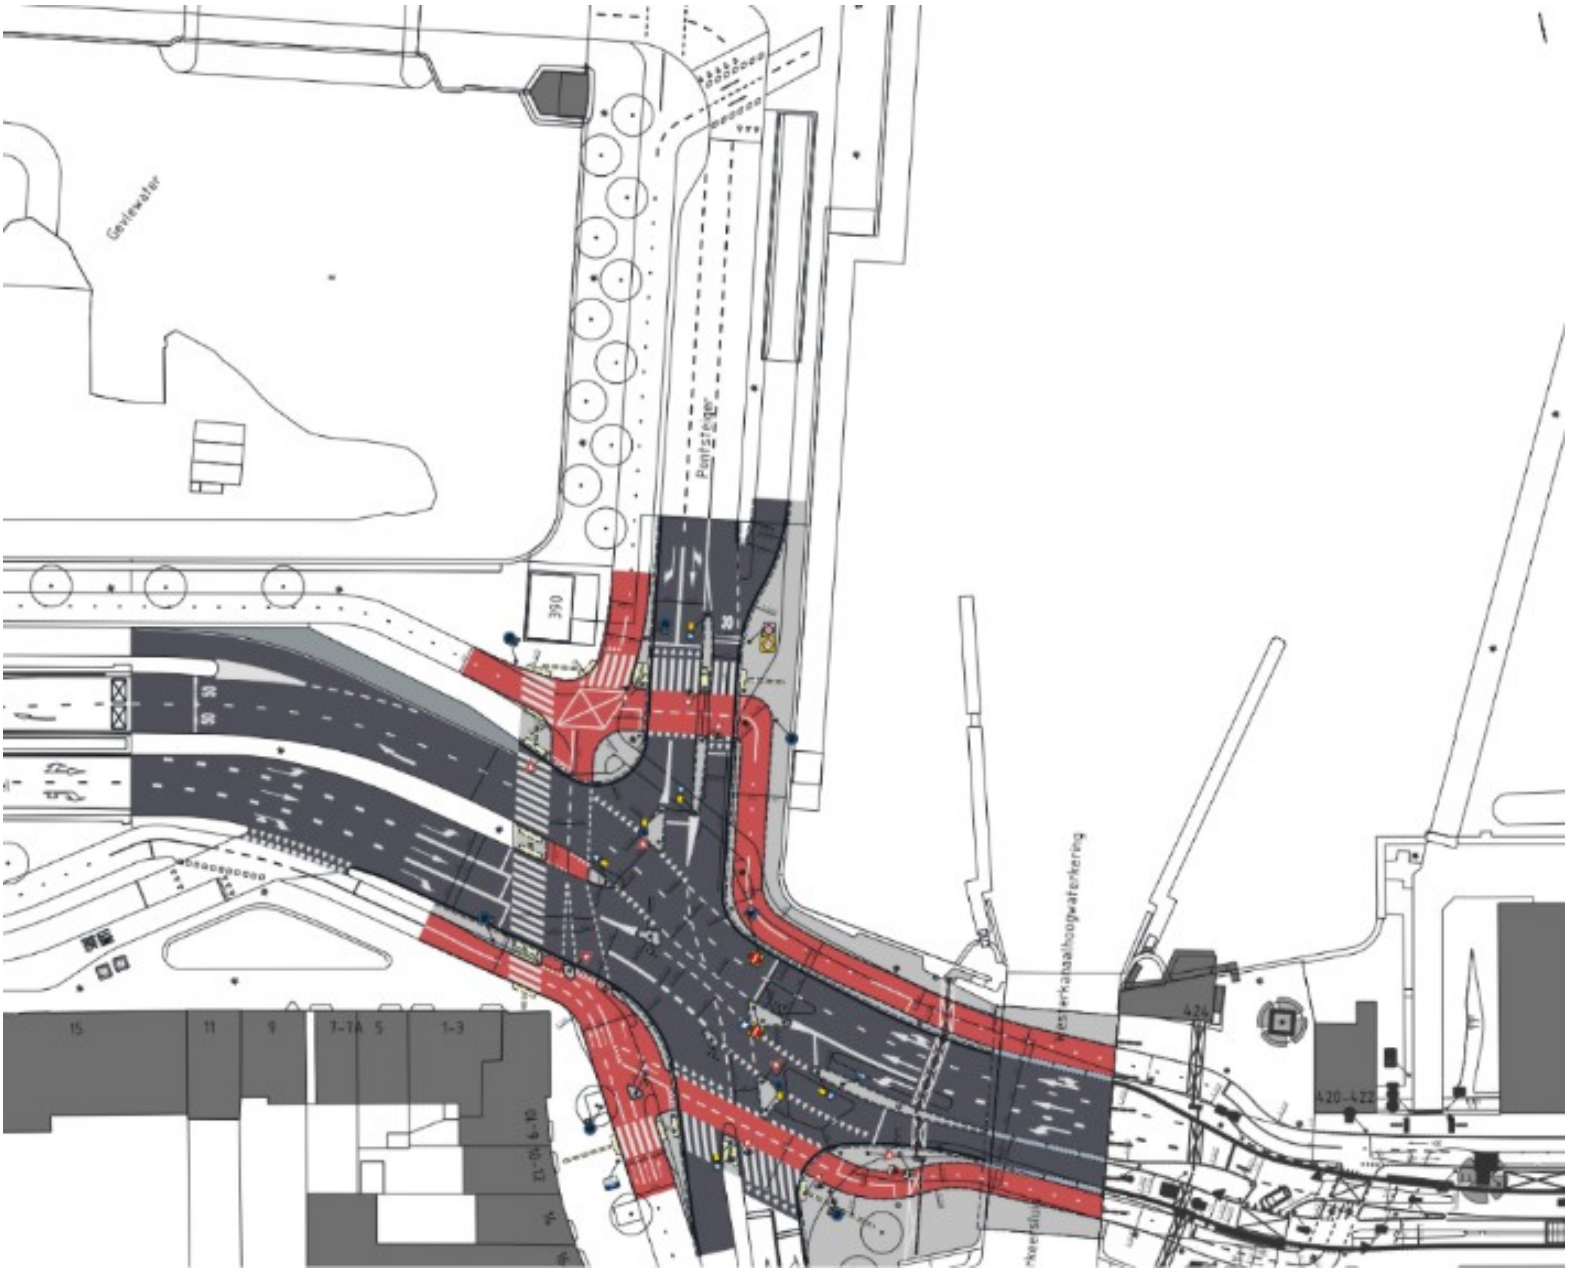

Variant 2 (a)


mini versie
2 Richtingen voor Pont↔Van D.str.
gras over bestaand
=behoud huidig 2 richtingen

Variant 2 (b)

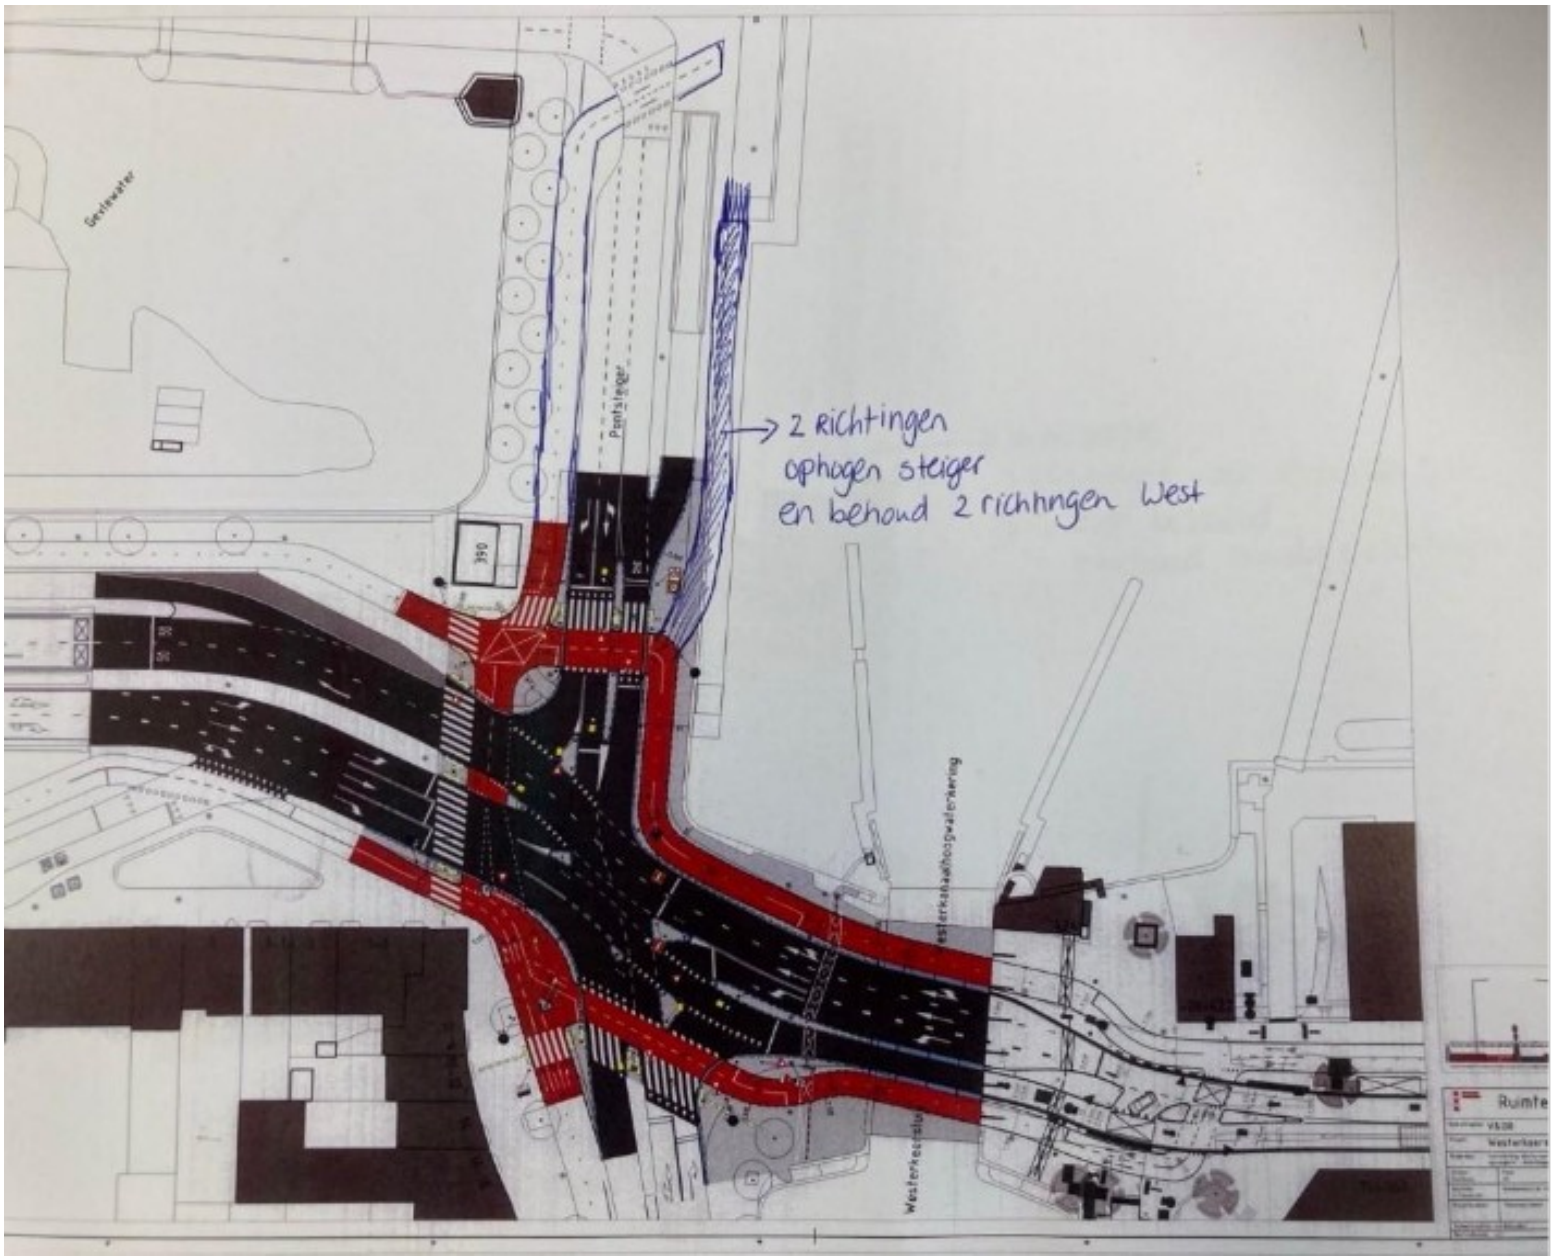

Variant 3

