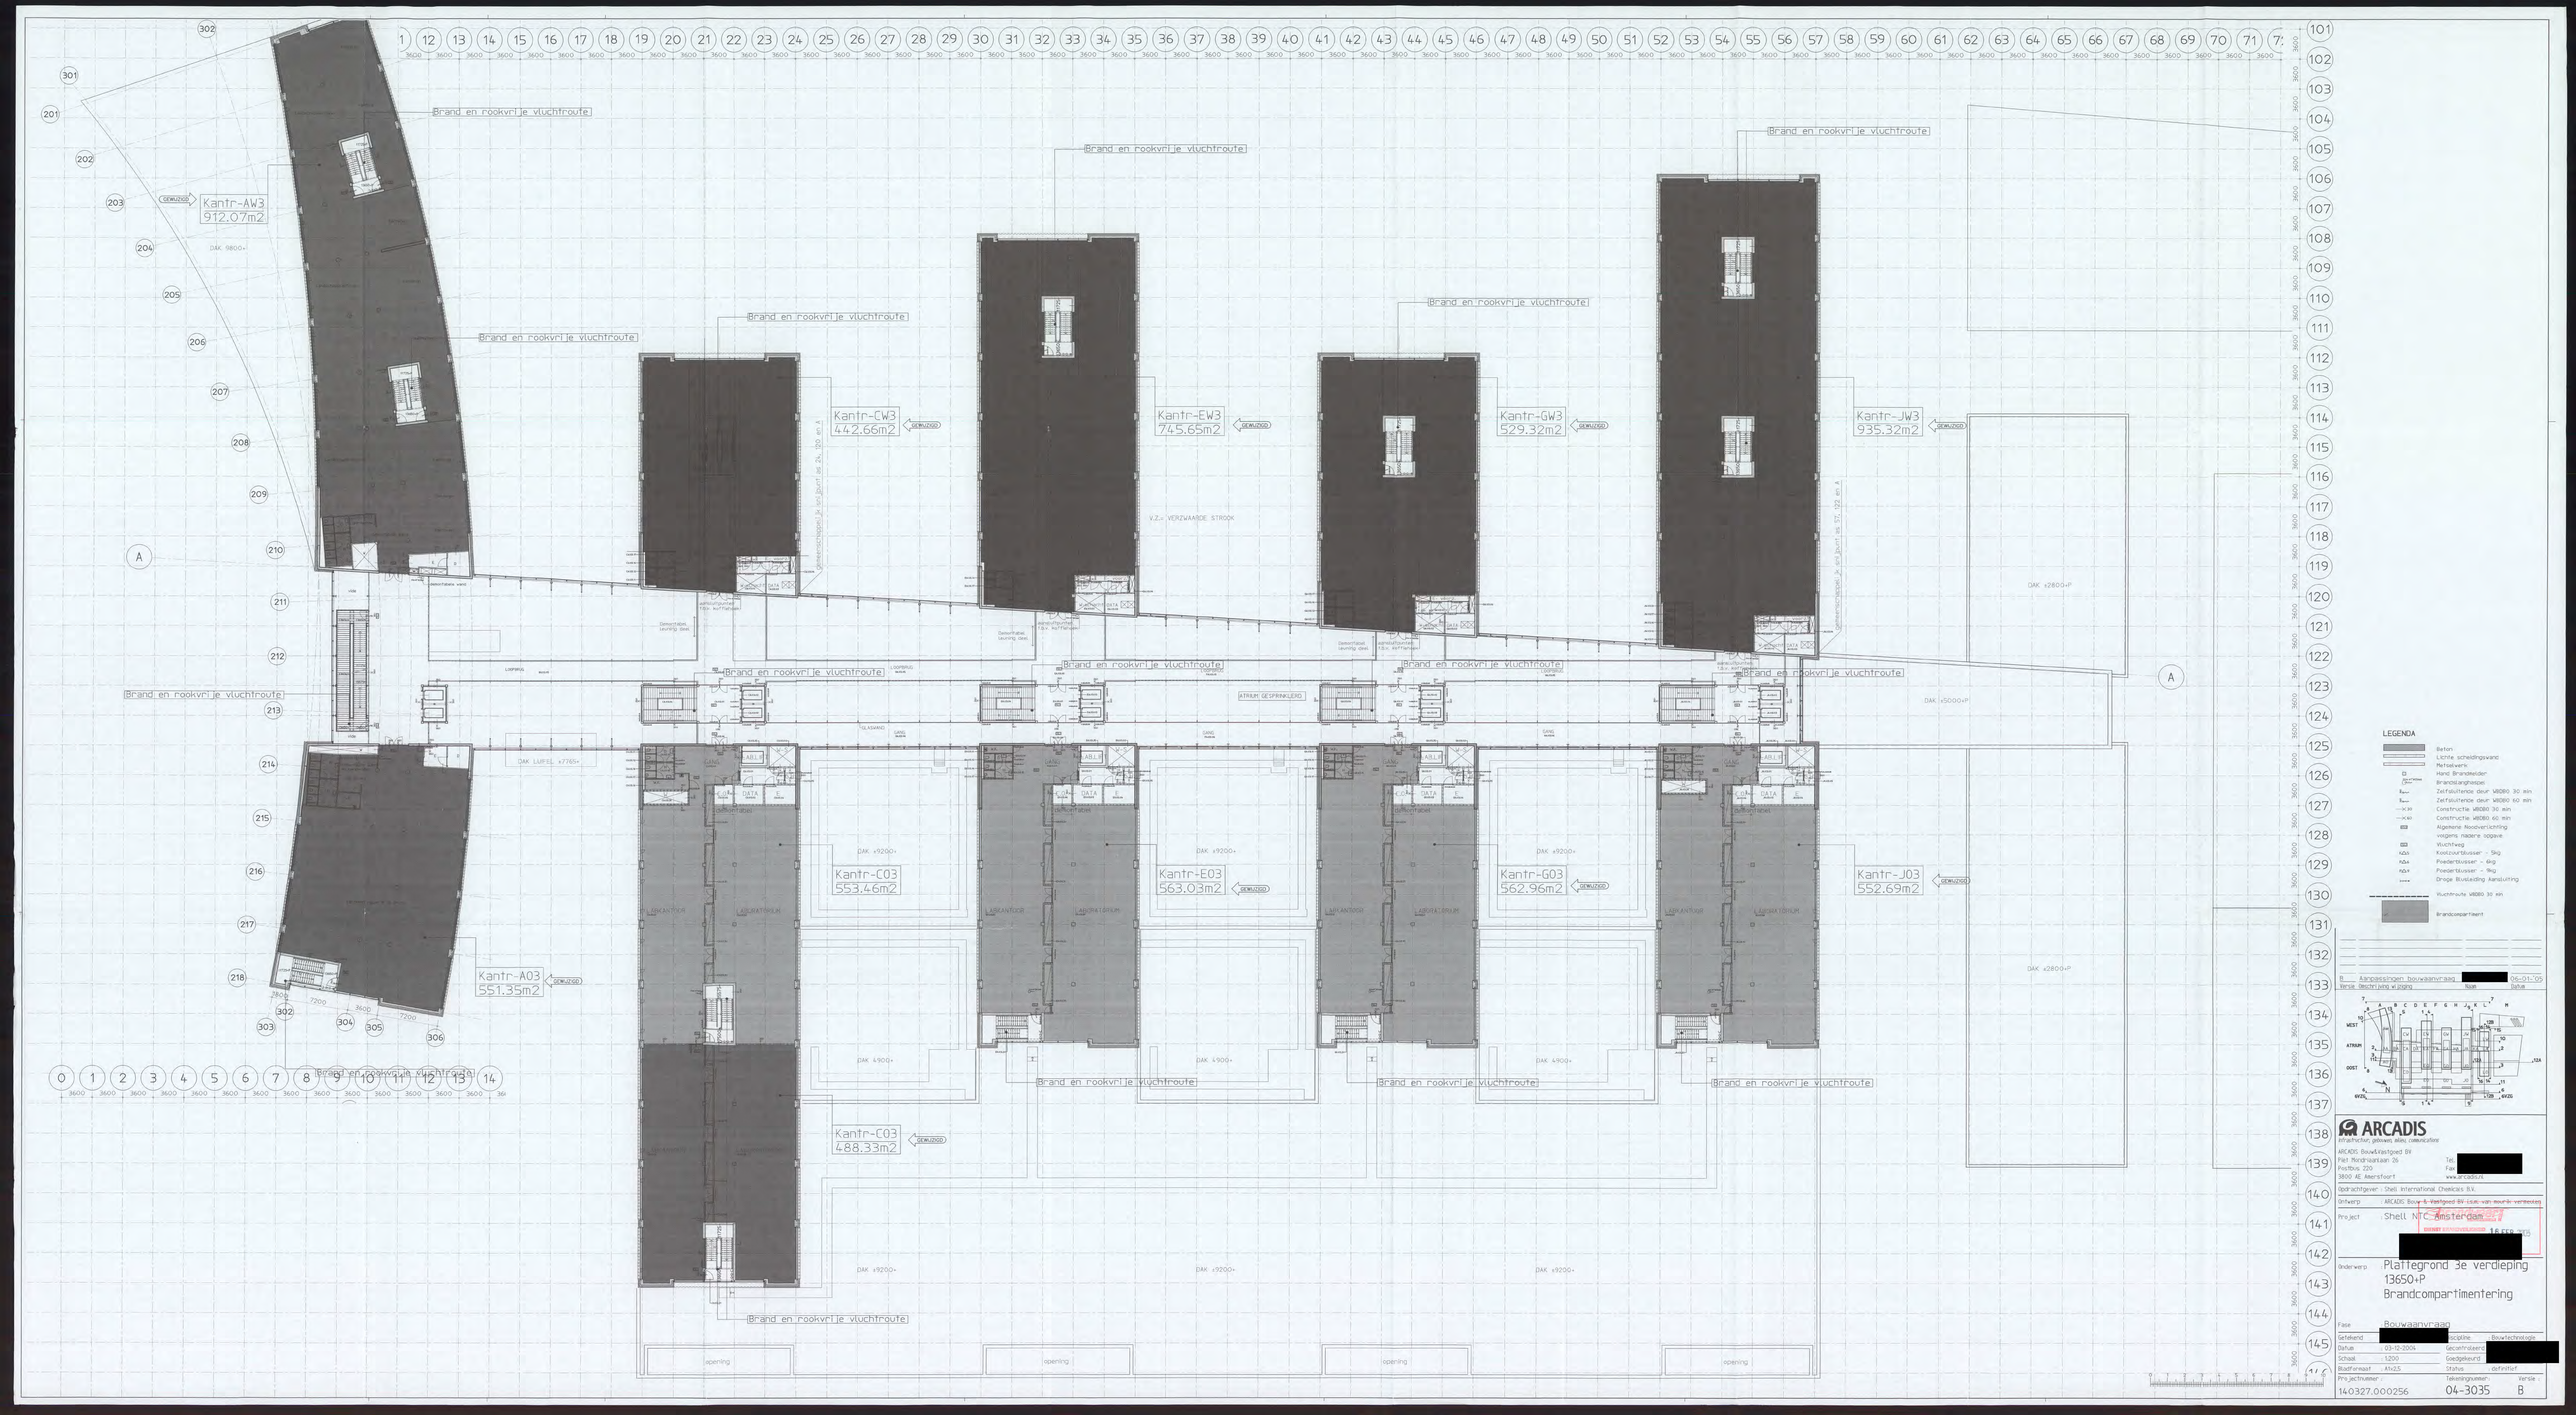

Brand en rookvrije vluchtroute
Kantr-AW3
912.07m2
Kantr-CW3
442.66m2
Kantr-EW3
745.65m2
Kantr-GW3
529.32m2
Kantr-JW3
935.32m2
Kantr-A03
551.35m2
Kantr-C03
553.46m2
Kantr-E03
563.03m2
Kantr-G03
562.96m2
Kantr-J03
552.69m2
Kantr-C03
488.33m2
LEGENDA
Beton
Lichte scheidingswand
Metselwerk
Hand Brandmelder
Brandslanghaspel
Zelfsluitende deur WBDBO 30 min
Zelfsluitende deur WBDBO 60 min
Constructie WBDBO 30 min
Constructie WBDBO 60 min
Algemene Noodverlichting
volgens nadere opgave
Vluchtweg
Koolzuurblusser - 5kg
Poederblusser - 6kg
Poederblusser - 9kg
Droge Bluslading Aansluiting
Vluchtroute WBDBO 30 min
Brandcompartiment
B Aanpassingen bouwaanvraag [redacted] 06-01-'05
Versie Omschrijving wijziging Naam Datum
ARCADIS
infrastructuur, gebouwen, milieu, communicatie
ARCADIS Bouw&Vastgoed BV
Piet Mondriaanlaan 26
Postbus 220
3800 AE Amersfoort
Tel. [redacted]
Fax [redacted]
www.arcadis.nl
Opdrachtgever : Shell International Chemicals B.V.
Ontwerp : ARCADIS Bouw & Vastgoed BV i.s.m. van mourik vertrouwen
Project : Shell NTC Amsterdam
[redacted]
Onderwerp : Plattegrond 3e verdieping
13650+P
Brandcompartimentering
Fase : Bouwaanvraag
Getekend : [redacted] Discipline : Bouwtechnologie
Datum : 03-12-2004 Gecontroleerd : [redacted]
Schaal : 1:200 Goedgekeurd : [redacted]
Bladformaat : A1x2,5 Status : definitief
Projectnummer : 140327.000256
Tekeningnummer : 04-3035
Versie : B