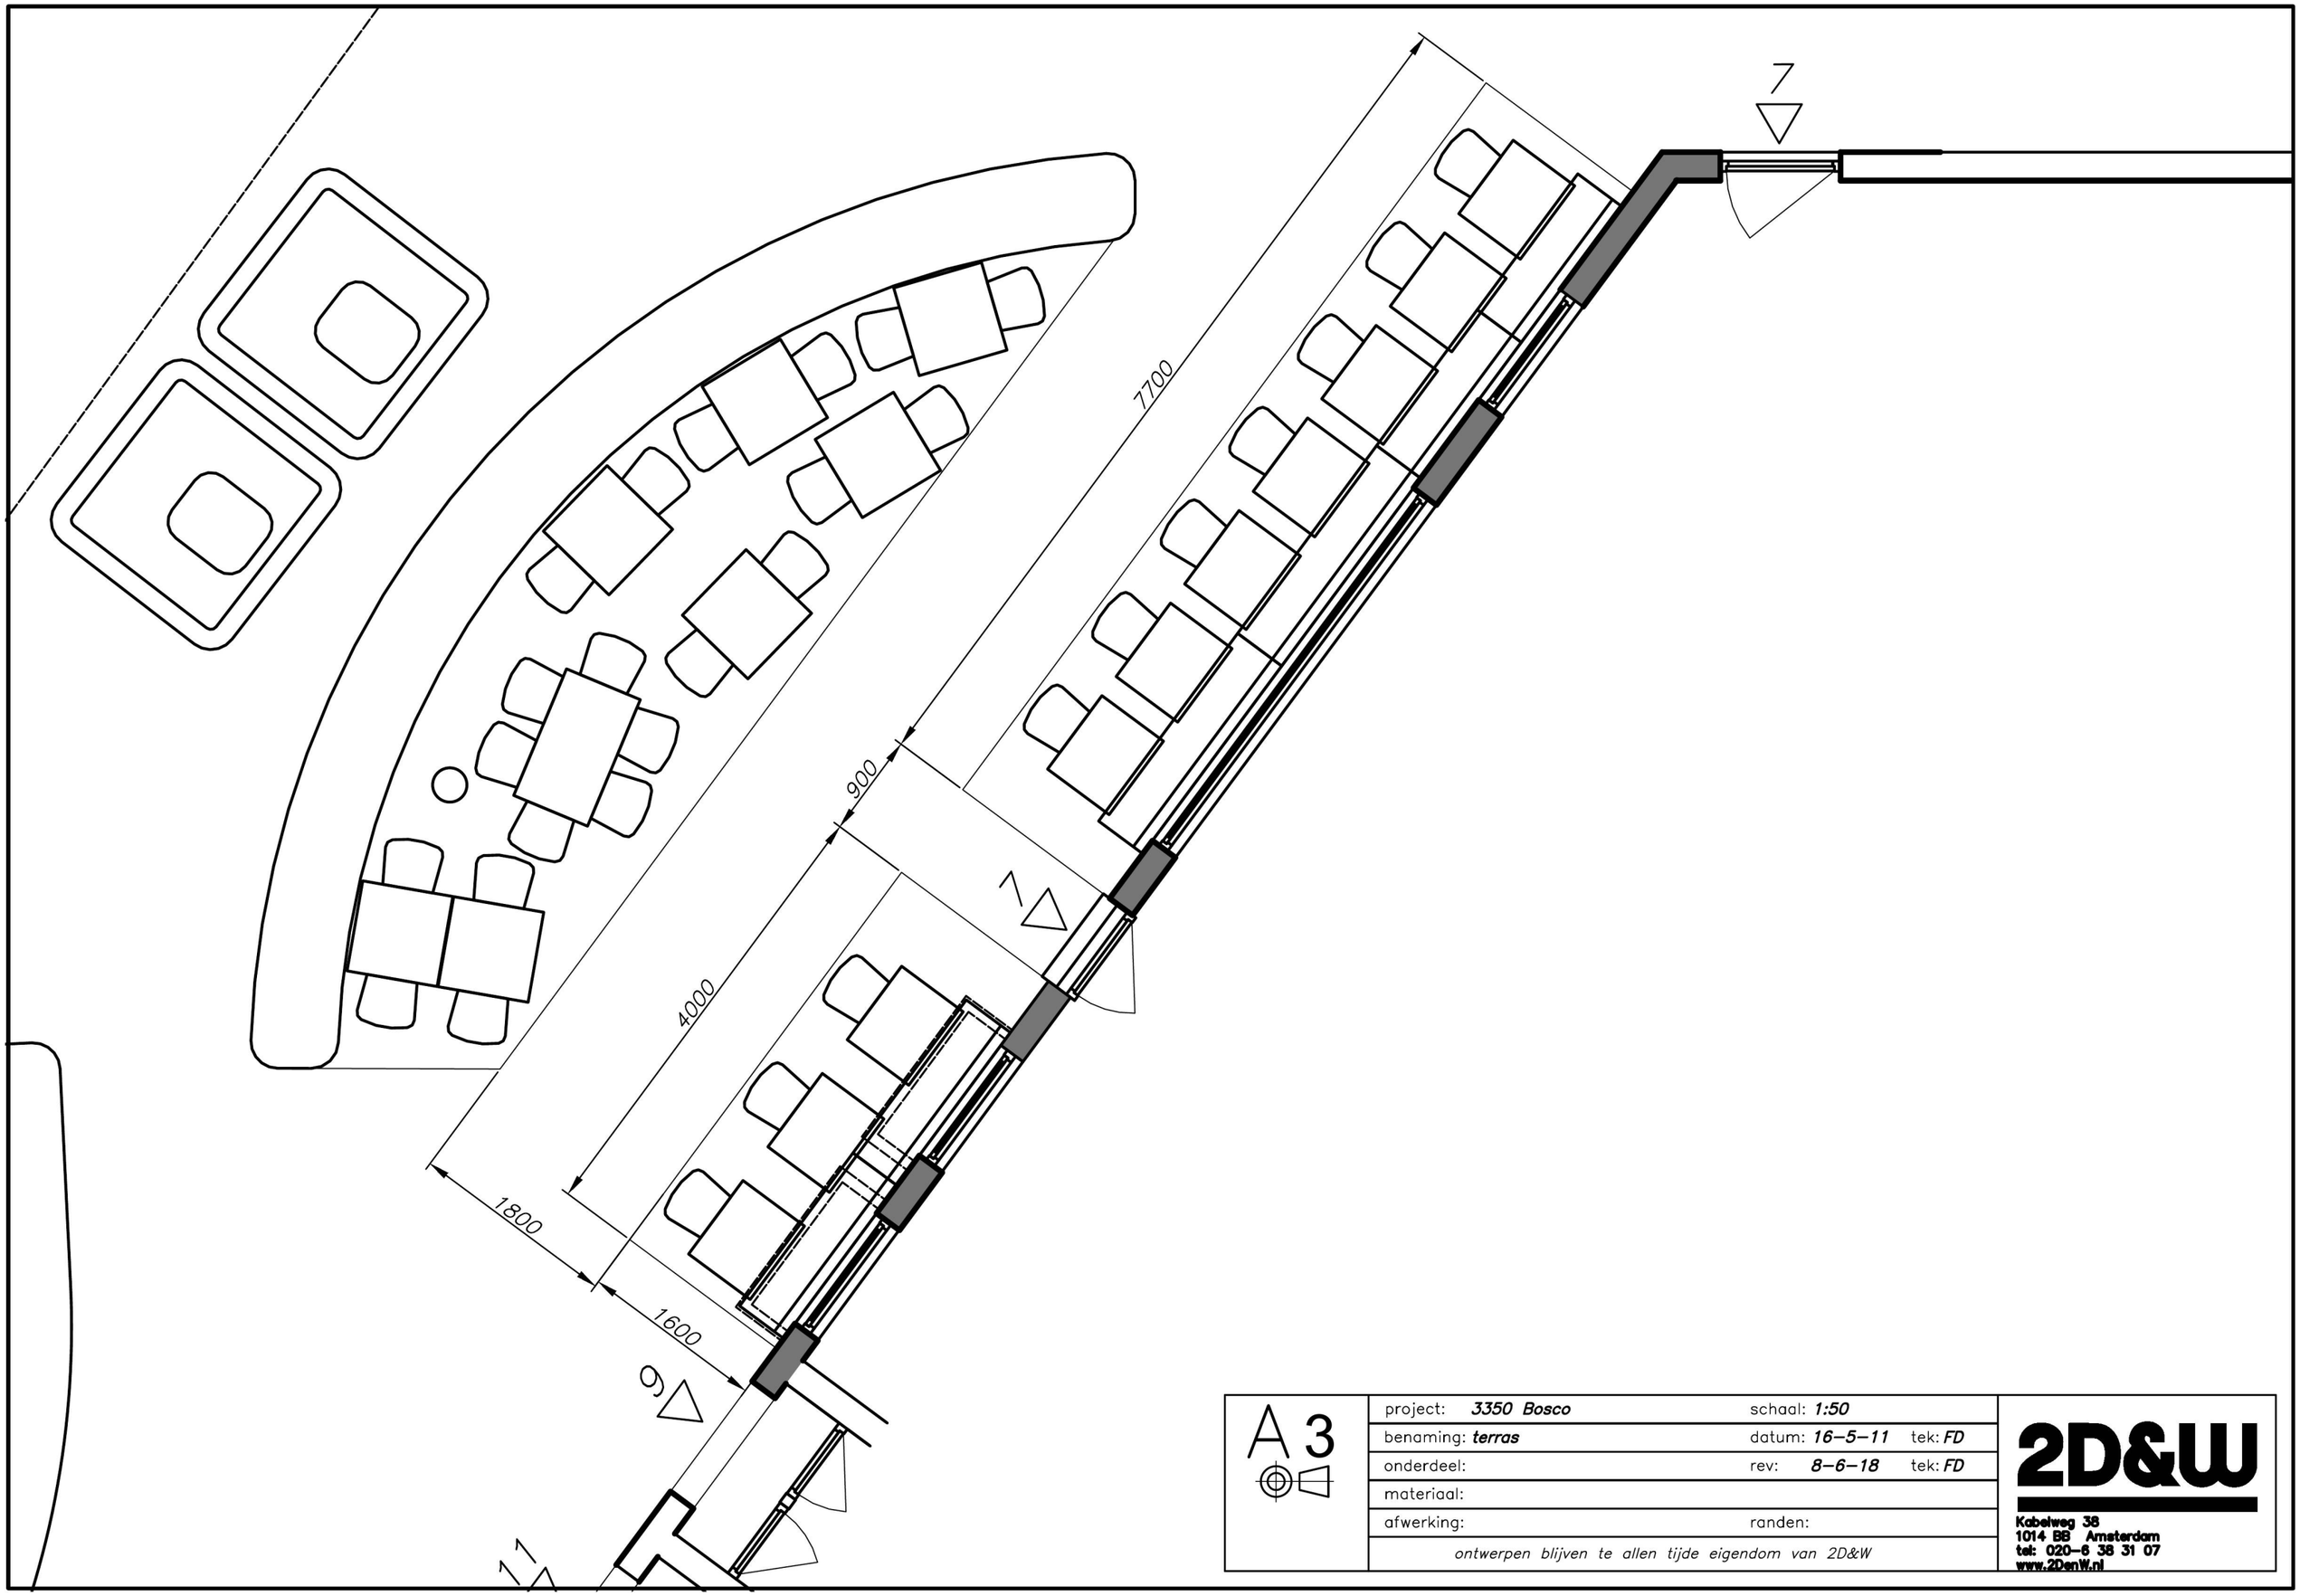

A 3	project: *3350 Bosco*	schaal: *1:50*	
	benaming: *terras*	datum: *16–5–11*	tek: *FD*
	onderdeel:	rev: *8–6–18*	tek: *FD*
	materiaal:		
	afwerking:	randen:	

ontwerpen blijven te allen tijde eigendom van 2D&W

2D&W
Kabelweg 38
1014 BB Amsterdam
tel: 020–6 38 31 07
www.2DenW.nl