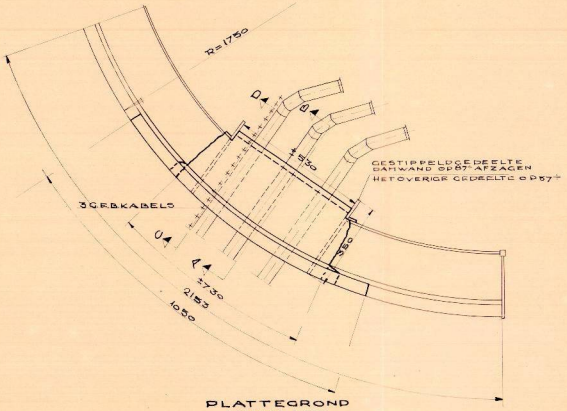

PLATTEGROND
SCHAAL 1:100

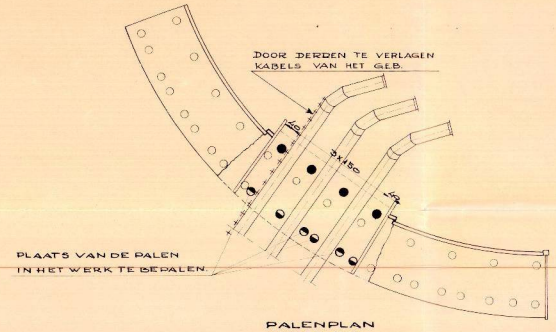

PALENPLAN
SCHAAL 1:100

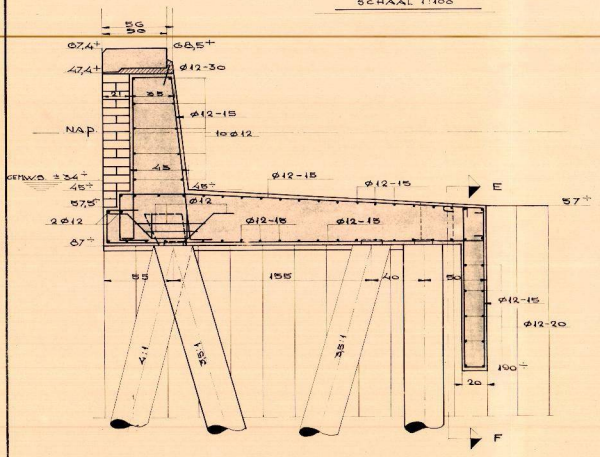

DOORSNEDE C-D
SCHAAL 1:20

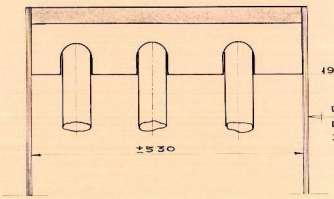

DOORSNEDE E-F.
SCHAAL 1:50

VERKLARING

- BESTAANDE TOESTAND.
- TE MAKEN WERK.
- TE LOODPAAL
- TREKPAAL 35:1
- DRUKPAAL 4:1
- BETON
- GIETSPECIE

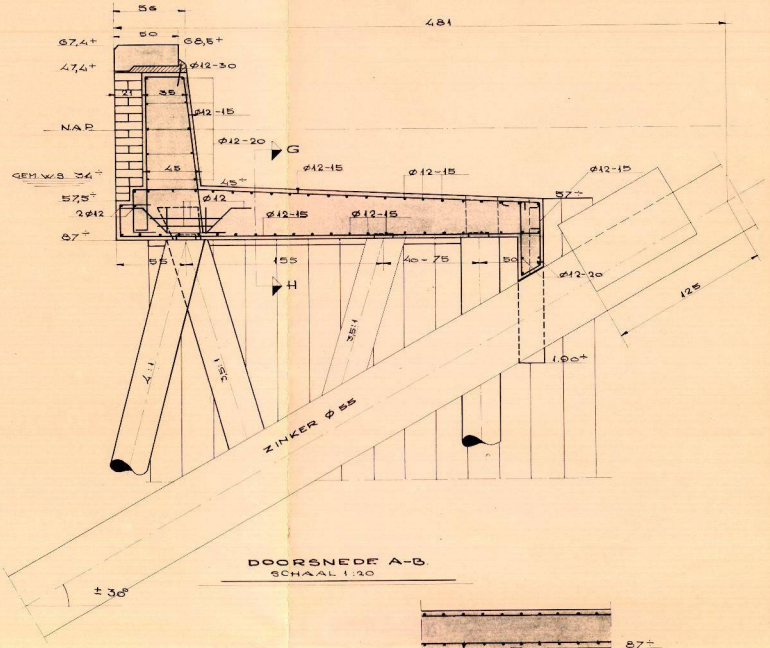

DOORSNEDE A-B
SCHAAL 1:20

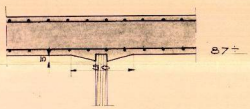

DOORSNEDE G-H
SCHAAL 1:20

SITUATIE

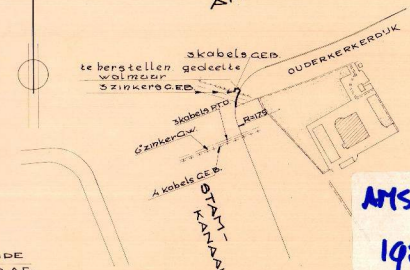

SCHAAL 1:1000

AMS-09
1957

				WIJZIGING
				DATUM
				PARAAF
SCHAAL 1/20, 50, 100, 1000		DATUM	OPMERKINGEN	
GETEKEND	J.m. Klaassen	4-10-57		N-6
GECONTR.				
GEZIEN				

BENAMING: HET HERSTELLEN VAN EEN GEDEELTE WALMUUR NABIJ HET TERREIN VAN DE ZEELDER GASFABRIEK.

BEHOORT BIJ: No VAN 19

DIENST DER PUBLIEKE WERKEN
AMSTERDAM
AFD. HAVEN- EN WATERWERKEN

H. 6/303/4-1-1 AMS-9

1780 - 4 FORM.: 630 x 594