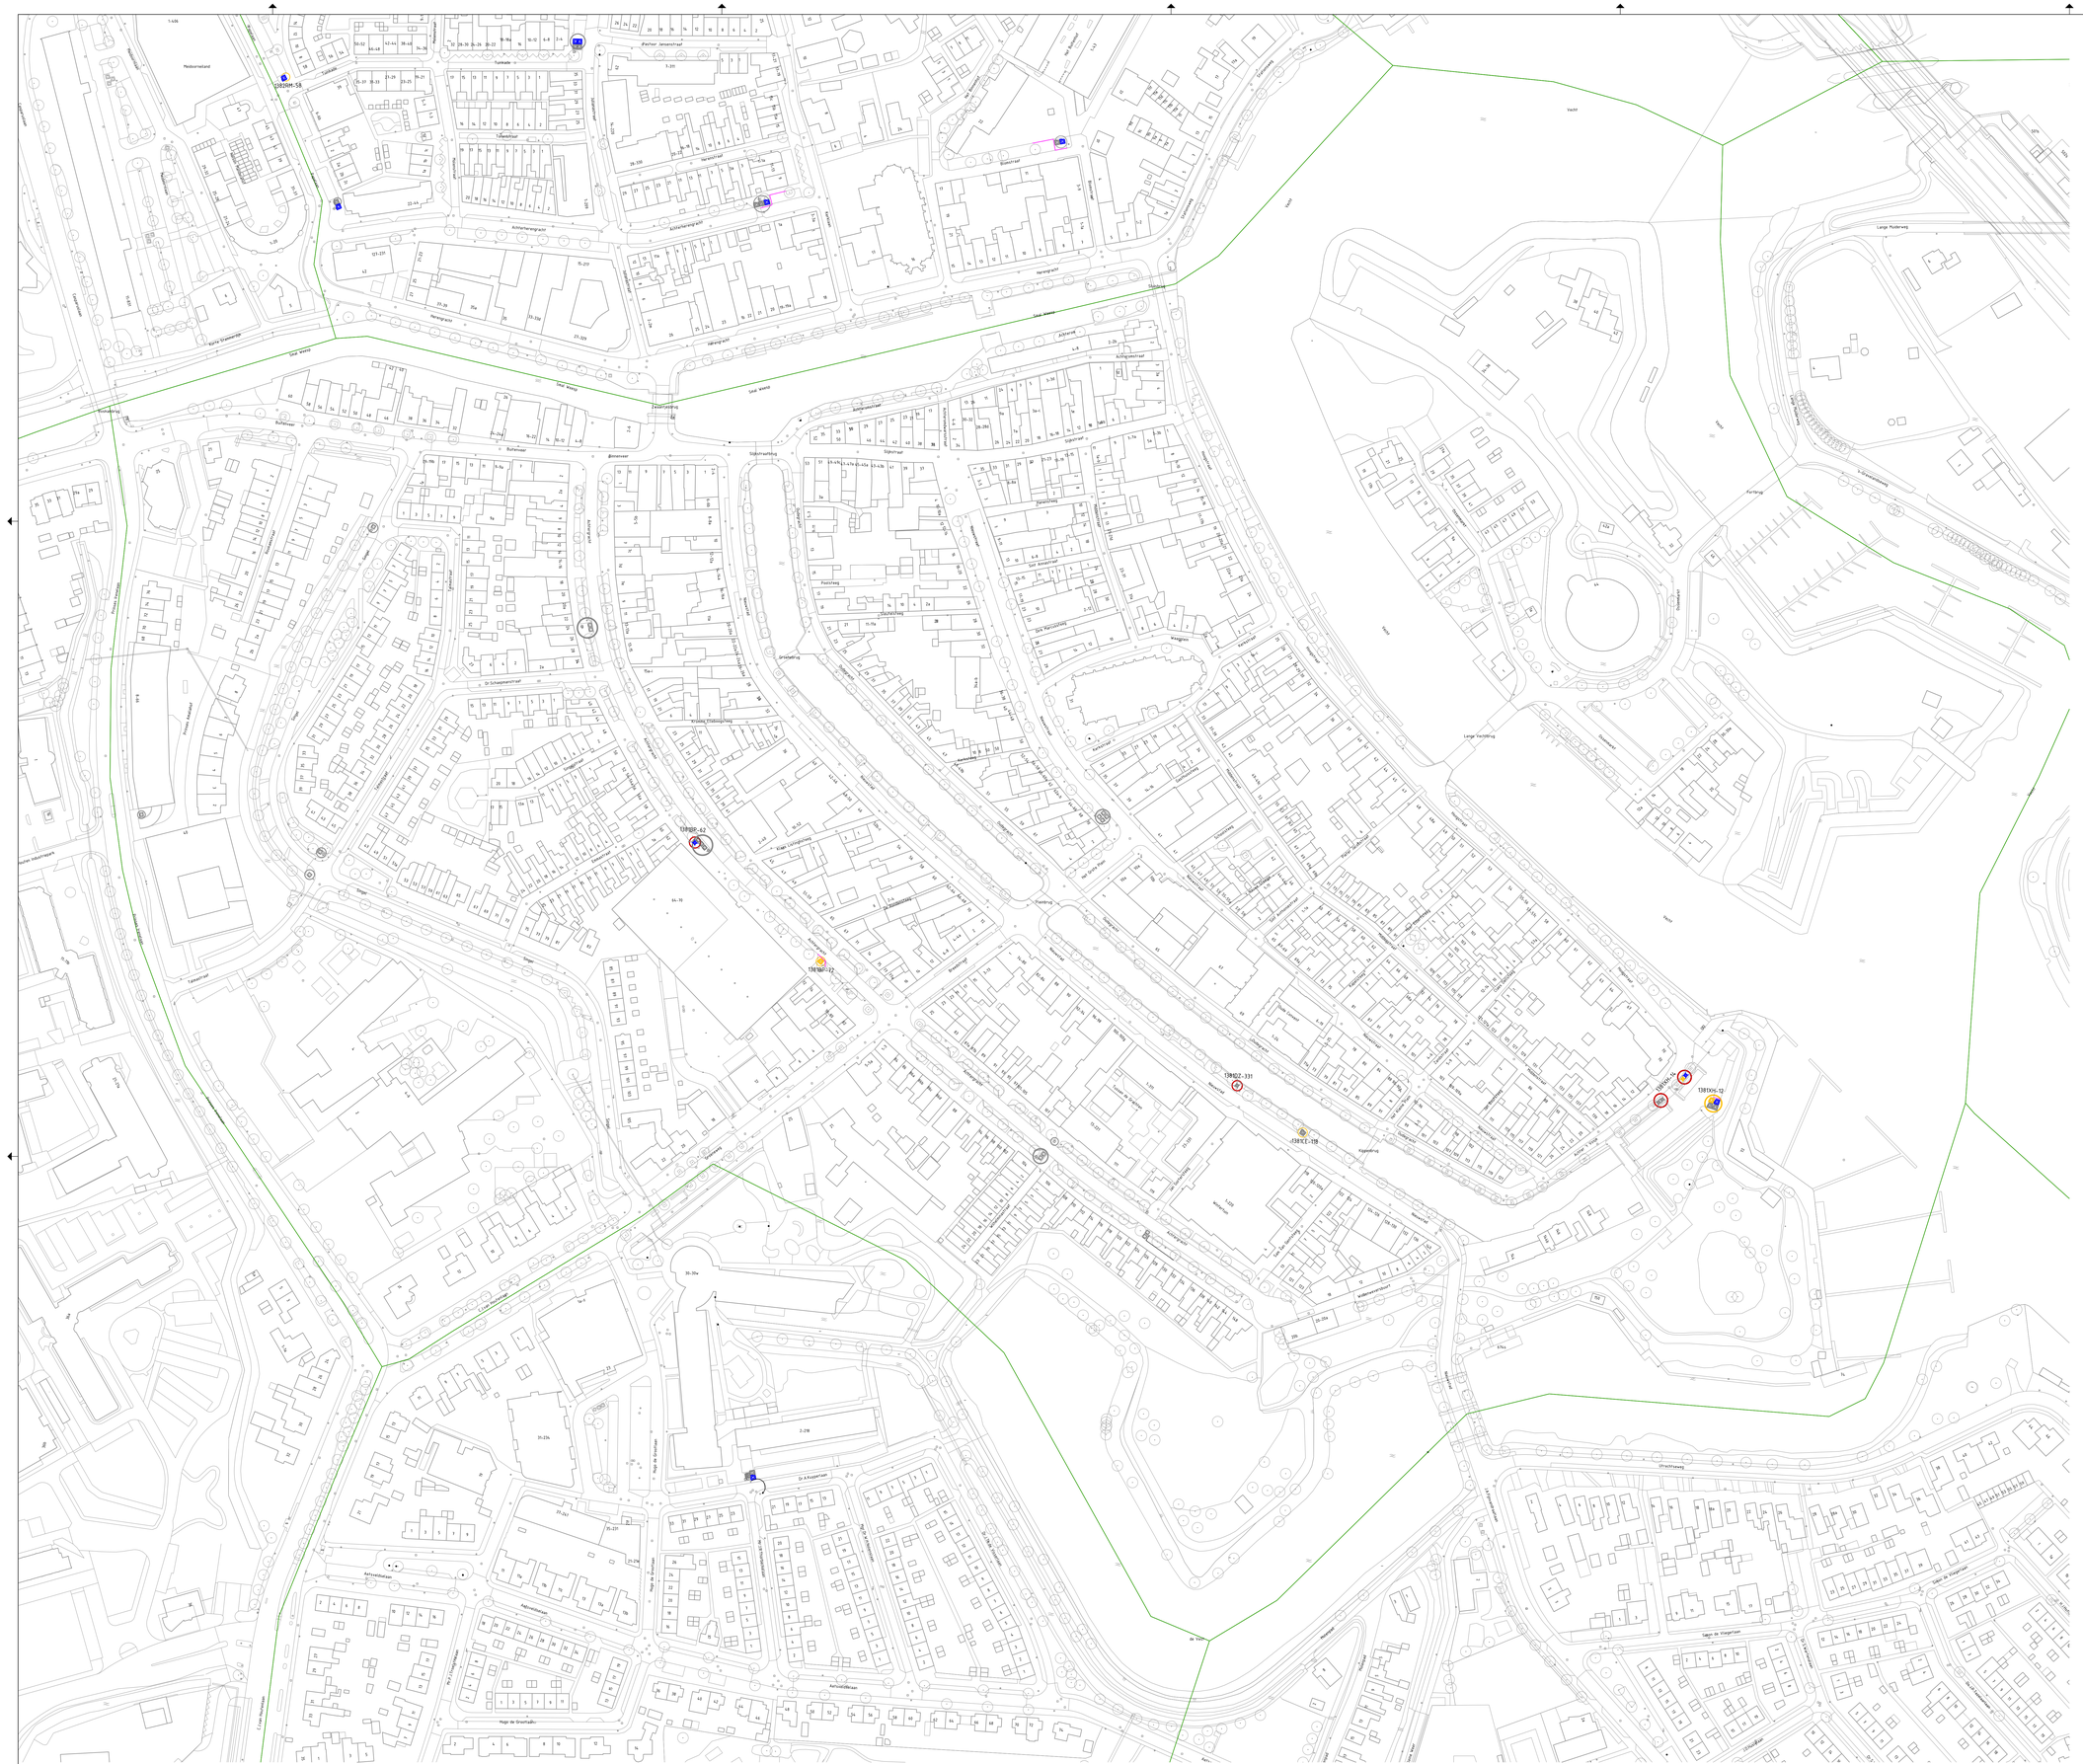

Gemeente Amsterdam

Afval & Grondstoffen

Scheepsbouwweg 39
Postbus 12693
1100 AS Amsterdam
Telefoon 020 2511111

Opdrachtgever: Gemeente Amsterdam				
Project: OAIS SD Weesp - SD03 Weesp centrum				
Onderdeel: Buurtoverzicht Nieuwe situatie				
Status: Concept	Fase: Definitief ontwerp	Behoort bij:	Schaal:	
Opsteller: I. Ngenzi	Goedgekeurd en vrijgegeven: -	Paraaf:	Datum: 08-10-2025	Formaat: A0
Projectnummer:	Tekeningnummer: SD03_001	Bladnummer: 001	Aantal bladen: 1	Wijziging: A
Auteursrechten voorbehouden		Documentnr:	Plotdatum: PLTD	
Bestandsnaam: FILES				