

Voorgevel

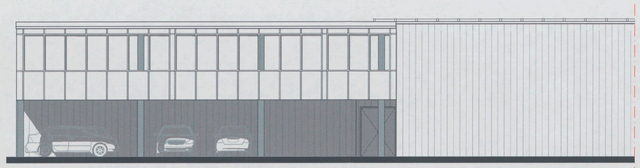

Rechtergevel

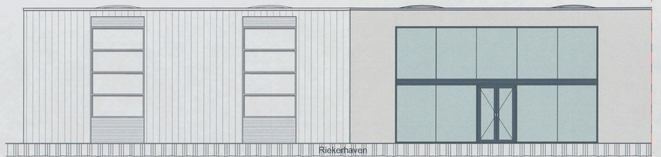

Achtergevel

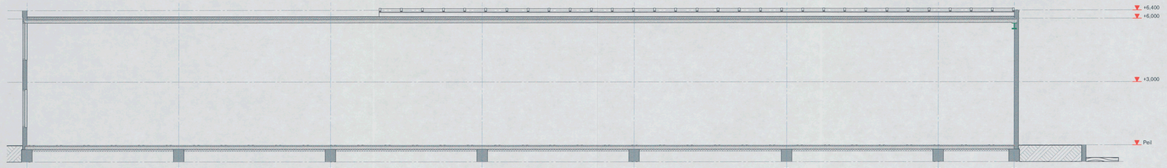

Doorsnede B-B

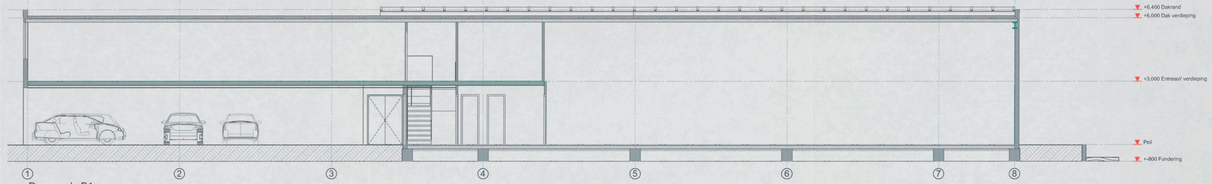

Doorsnede B1

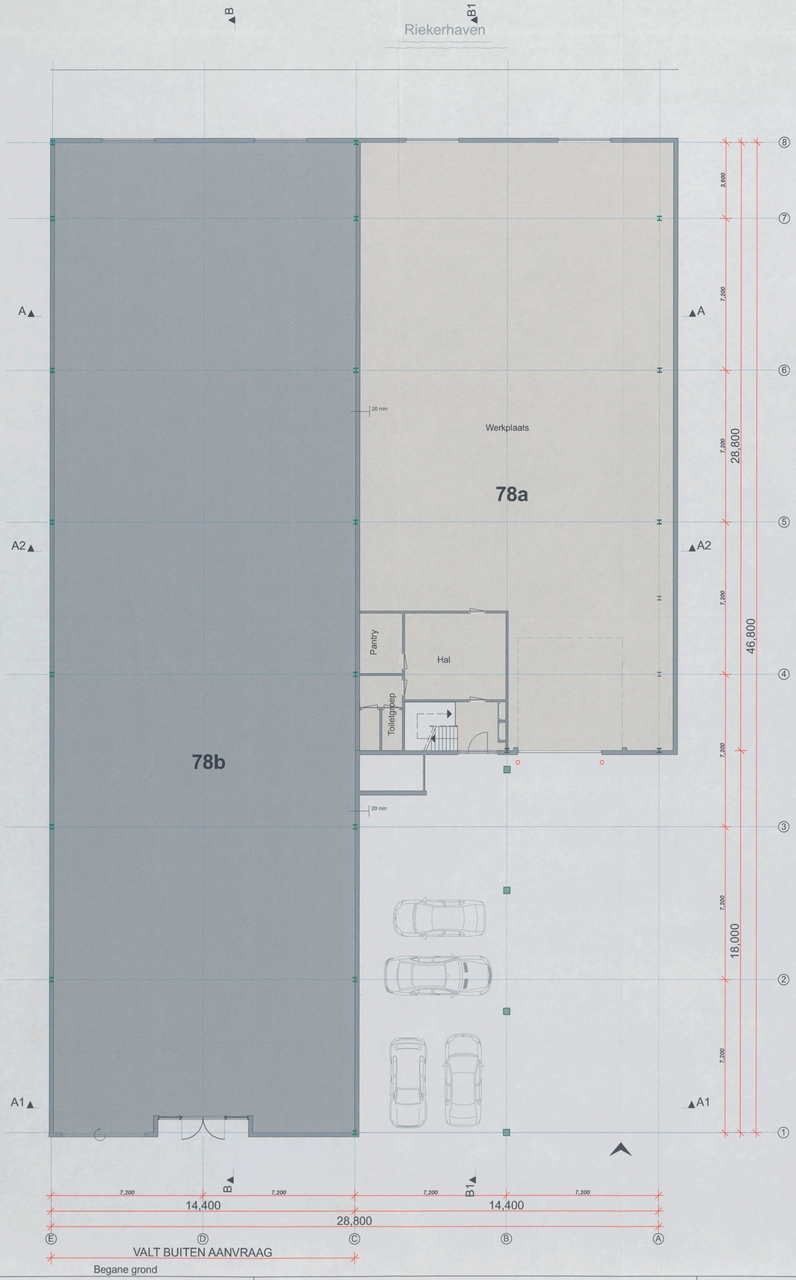

Begane grond

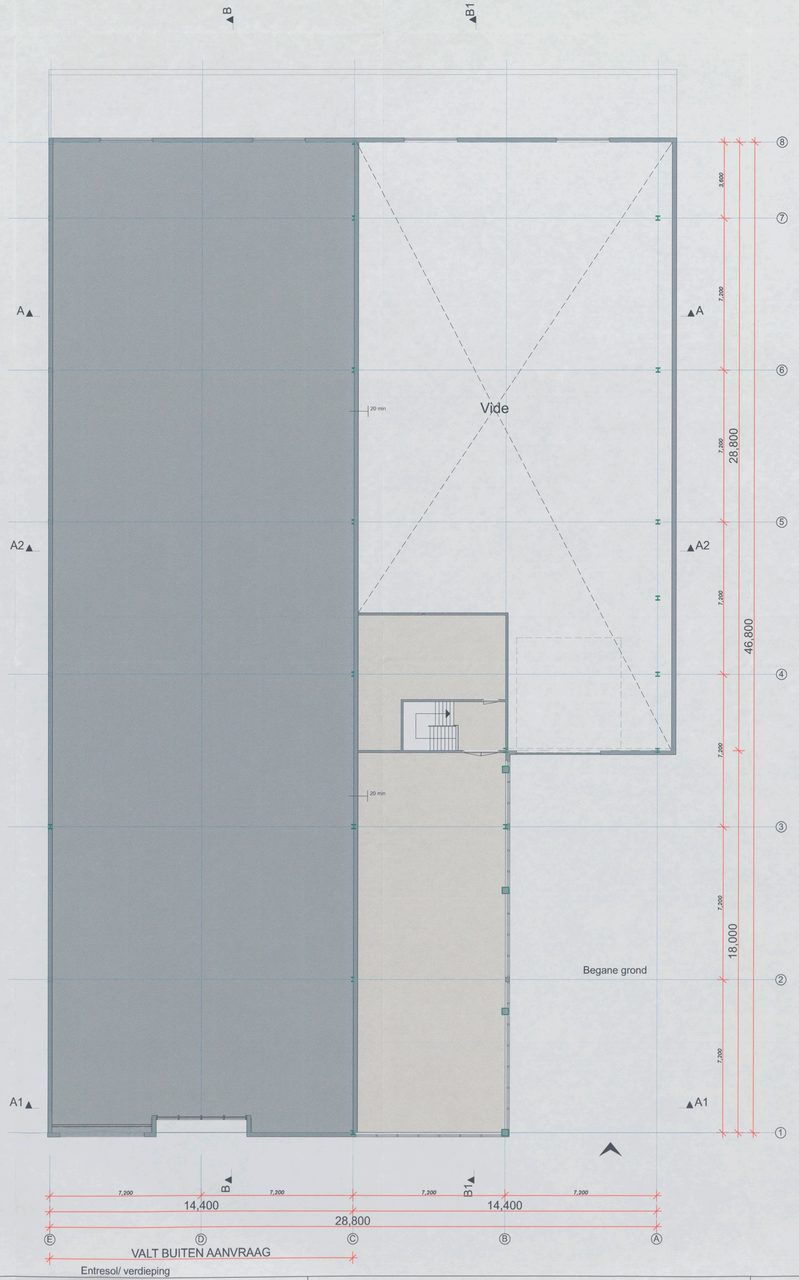

Entresol/ verdieping

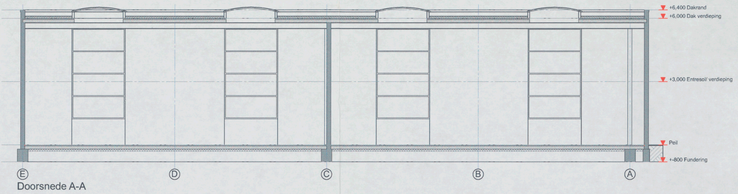

Doorsnede A-A

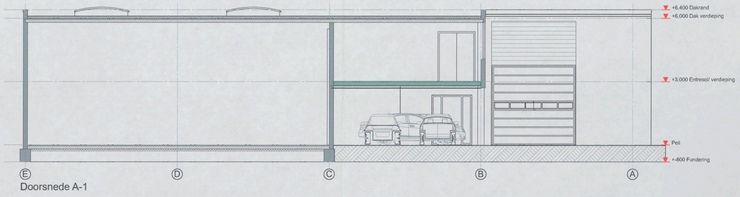

Doorsnede A-1

Behoort bij besluit d.d.:

2 2 APR. 2015

- ✕ Gemeente
- ✕ Amsterdam
- ✕ Zuid



1671431

9 APR 2015

Architectenbureau bns
DeKoningPartners bv
Bureau@dekoning.com

03

Project
Generaal Vetterstraat
Amsterdam

Overzichtstekening- bestaande toestand 78A — BA

Datum:
23.02.2015
07.04.2015

Schaal: 1:100 bij A0
Project nr: 491
Opdrachtgever: Fred Developers

01