Renvooi brandveiligheid voorzieningen

symbool	verklaring
	Uitgang vluchtweg
	Droge bluleiding (per systeem aparte kleur)
	Verzamelplaats
	Brandweeringang
	Overige ingangen
	Ondergrondse Hydrant
	Opstelplaats blusvoertuig

mogelijkheid tot keren

directie keet

bestaande ingang parkeergarage in gebruik

bouw

fase 00
- plaatsen bouwketen projectmanagment
- droogmaken bouwkuip en egaliseren bodem
- sonderingen maken
- slaan proefpalen

Double tree Hotel

woningen kantoren horeca

woningen kantoren horeca winkels

Openbare bibliotheek Amsterdam

Conservatorium van Amsterdam

entree fietsen stalling

entree parkeer garage

rand bestande parkeergarage

tijdelijke ventilatiekamer

tijdelijke nooduitgang parkeergarage

bestande steen damwand in water

klimmuur

Scheepvaart-huis

OOSTERDOK

OPEN HAVENFRONT

DE RUIJTERKADE

OOSTERDOKSSTRAAT

OOSTERDOKSKADE

PRINS HENDRIKKADE

KRAANSLUIS

OOSTERDOKSBRUG

OOSTERDOKSSOORGANG

MR. J.J. VAN DER VELDEBRUG

HET IJ

OOSTERTOEGANG

HOOFDBRUG

SUIDSTEEG

GELDERSEKADE

KROMME WAAL

WAALSTEEG

WAALSEILANDSGRACHT

BINNENKANT

TIMMERSTRAAT

Renvooi

bouwterrein Kls – 6 (Stadsing.cie)	= bestaan	voetgangers
bouwterrein Kls (conservatorium)	reeds gebouwd	omleiding voetgangers
stopperik		fietsers
veiligheidszone	bouwhek/afscheiding	omleiding fietsers
kraanbaan	bouwverkeer	autoverkeer
		expeditie verkeer (leveranciers/bezoekers parkeergarage)

B+M

adviseren - tekenen - coordineren

B+M Den Haag - architecten- en adviesbureau
Hoefijzerlaan 76 - 2596 TX - Den Haag
+31 (0)70 358 62 62
www.bbumm.nl - info@bbumm.nl

schaal	1:600
formaat	A1+/D99
project nr.	16-0001
file	16-0001-SW P10 00.04-01
datum	15-06-2011
wijz. B	10-08-2011
wijz. C	14-08-2011
wijz. D	19-09-2011

project: Kavel 5b + 6 ODE
Oosterdokskade Amsterdam

fase: coordinatie

status: definitief

onderdeel: fasering - overzicht
fase 00 - bouwplaats/voorb.

blad: F10-00.01-01D

fase | onderdeel | volgnr. | wijz.

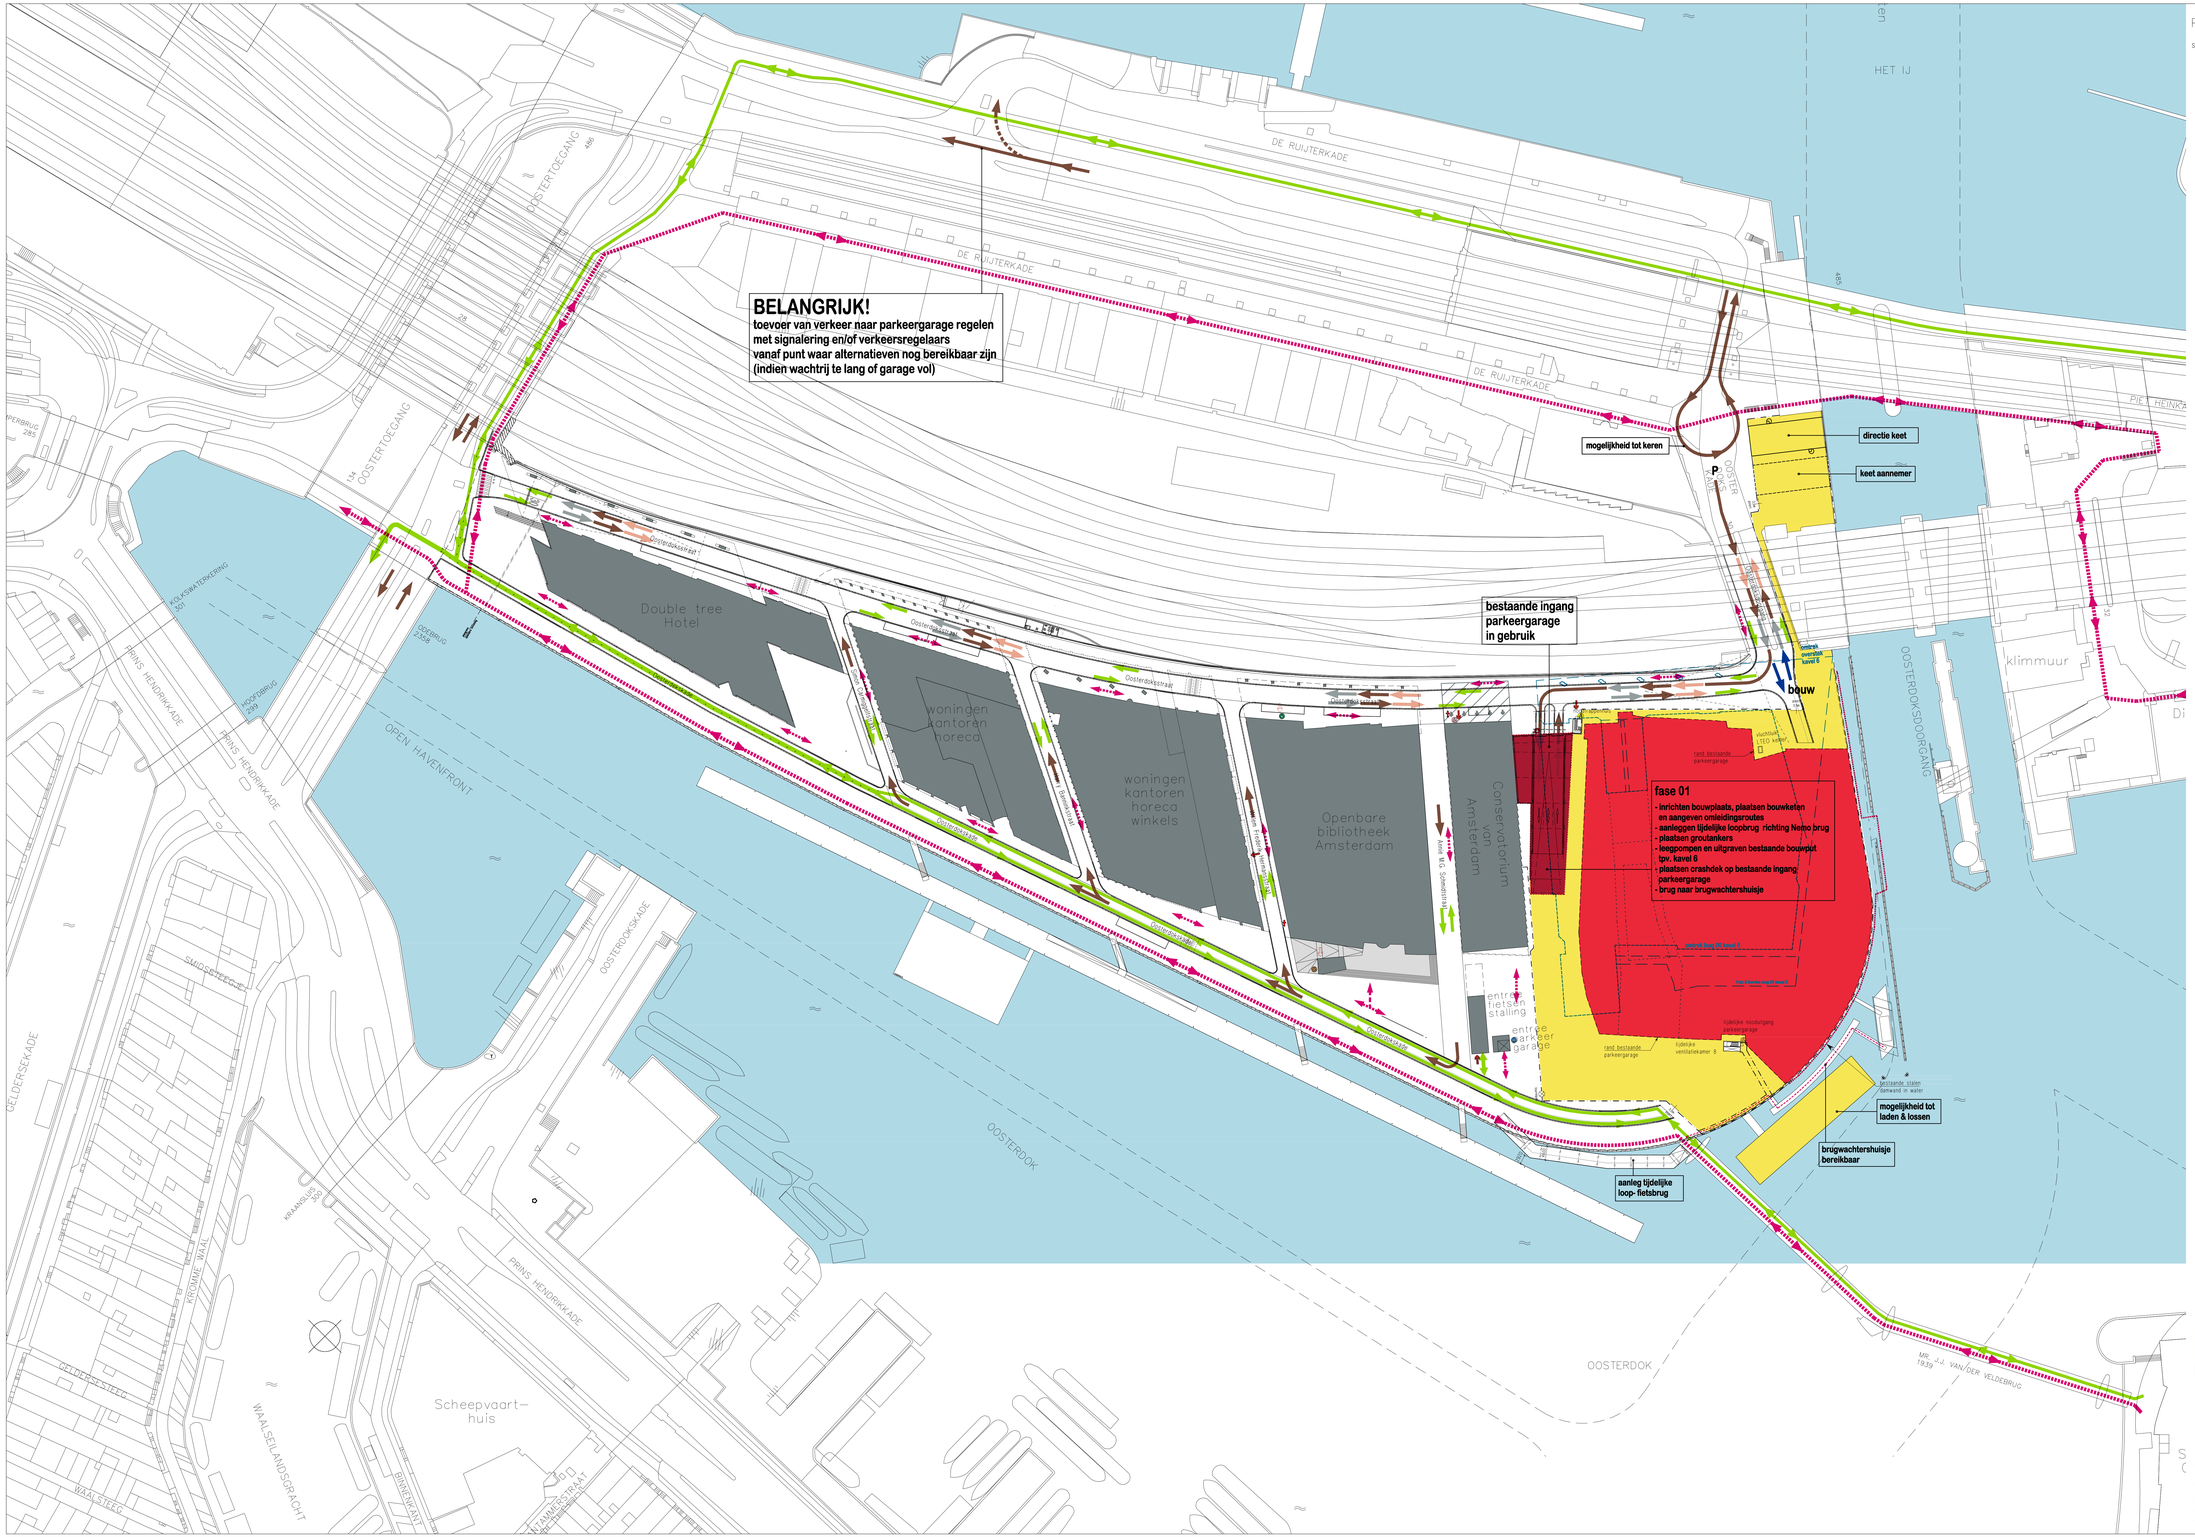

Renvooi brandveiligheid voorzieningen

symbool verklaring

- Uitgang vluchtweg
- Droge blusleiding (per systeem aparte kleur)
- Verzamelplaats
- Brandweeringang
- Overige ingangen
- Ondergrondse Hydrant
- Opstelplaats blusvoertuig

Renvooi

- bouwterren KTs + 6 (Bouwgrond)
- bouwterren KTs (conservatorium)
- stopwerk
- veiligheidszone
- crashdek
- in aanbouw
- reeds gebouwd
- bouwhek/schutting
- bouwverkeer
- voetgangers
- omleiding voetgangers
- fietsers
- omleiding fietsers
- autoverkeer
- expeditie verkeer
- alternatieve/uitvoerders parkeergarage

BHM

adviseren - tekenen - coordineren

B+M Den Haag - architecten- en adviesbureau
Zwaardstraat 16 - 2584 TX - Den Haag
+31 (0)70 358 62 62
www.bplus.nl - info@bplus.nl

schaal	1600
formaat	841x1399
project nr.	16-0001
file	16-0001BM F10-01.04.01
datum	10-05-2017
wijz. B	10-08-2017
wijz. C	14-08-2017
wijz. D	19-09-2017

project: Kavel 5b + 6 ODE Oosterdokskade Amsterdam

onderdeel: fasering - uitsnede kavel 6 fase 01 - bouwput ontgraven

fase: coordinatie

status: definitief

blad: F10-01.01-01D

fase onderdeel volgnr. wijz.

Renvooi brandveiligheid voorzieningen

symbool	verklaring
←	Uitgang vluchtweg
	Droge bluleiding (per systeem aparte kleur)
	Verzamelplaats
←	Brandweeringang
←	Overige ingangen
	Ondergrondse Hydrant
	Opstelplaats blusvoertuig

HET IJ

DE RUIJTERKADE

OOSTERTOEGANG

PIET HEINKADE

OOSTERDOKSSTRAAT

Double tree Hotel

woningen kantoren horeca winkels

Openbare bibliotheek Amsterdam

Conservatorium van Amsterdam

OOSTERDOKSDOORGANG

klimmuur

OPEN HAVENFRONT

OOSTERDOK

OOSTERDOKSKADE

PRINS HENDRIKKADE

KOLKWATERKERING 101

HOOFDBRUG 259

OPENBRUG 539A

OPENBRUG 285

SMEDESTEEG

GELDERSEKADE

KROMME WAL

WAALSEILANDSGRACHT

WAALSTEEG

KRANENBURGSTEEG 555

Scheepvaart-huis

BINNENKANT

HAMMETJESTRAAT

MR. J.J. VAN DER VELDESBRUG 1939

directie keet

keet aannemer

mogelijkheid tot keren

bestaande ingang parkeergarage in gebruik

bouw

fase 02
- heiwerk
- storten poeren en keldervloeren laag -2
- afbranden bestaande damwanden
- storten kelderwanden en -vloeren laag -1

crashdek op dak bestaande ingang

mogelijkheid tot laden & lossen

brugwachtershuisje bereikbaar

tijdelijke loop- fietsbrug

entree fietsen stalling

entree parkeer garage

rand bestaande parkeergarage

tijdelijke ventilatiekamer 8

tijdelijke nooduitgang parkeergarage

bestaande stalen damwand in water

vluchtweg LTEO keldervl. 8

vluchtweg overstort kavel 6

vluchtweg overstort kavel 5

vluchtweg overstort kavel 8

Renvooi

- bouwterrein Kls – 6 (Bouwkuip)
- bouwterrein Kls (conservatorium)
- stopwerk
- veiligheidszone
- vrijstelle
- in aanbouw
- reeds gebouwd
- bouwfase / tijdvolling
- bouwverkeer
- voetgangers
- omleiding voetgangers
- fietsers
- omleiding fietsers
- autoverkeer
- expeditie verkeer stromenmethode/n parkeergarage
- omleidingsroute autoverkeer

schaal	1:600
formaat	A4/A1/289
project nr.	16-0001
file	16-0001SW FIG 02.04.01
datum	10-05-2017
wijz. B	10-08-2017
wijz. C	14-09-2017
wijz. D	19-09-2017

adviseren - tekenen - coordineren

B+M Den Haag – architecten- en adviesbureau
Zwaardstraat 16 – 2584 TX – Den Haag
+31 (0)70 358 82 83
www.bplusm.nl – info@bplusm.nl

project
Kavel 5b + 6 ODE
Oosterdokskade Amsterdam

fase
coordinatie

status
definitief

onderdeel
fasering - uitsnede kavel 6
fase 02 - parkeergarage oost

blad
F10-02.01-01D

fase — onderdeel volgnr. wijz.

BELANGRIJK!
toevoor van verkeer naar parkeergarage regelen met signalering en/of verkeersregelaars vanaf punt waar alternatieven nog bereikbaar zijn (indien wachtrij te lang of garage vol)

mogelijkheid tot keren

straat afgesloten voor publiek vrije doorgang voor hulpdiensten

directie keet

keet aannemer

bestaande ingang parkeergarage in gebruik

veiligheidszone 8m

fase 03
- **bouwterrein kavel 6 wordt uitgebreid t/m Oosterdokstraat**
- **bouw staalconstructie/crashdek bovenbouw Oosterdokstraat (laag 4)**
- **bouw kolommen aan de noordzijde tegen keerwand spoordijk kavel 6**
- **bouw crashdek boven dijkjewe hellingbaan op laag 00, 01 en boven bestaand dak parkeergarage**

crashdek op dak bestaande ingang

tijdelijke bypass voor hulpdiensten

mogelijkheid tot laden & lossen

brugwachtershuisje bereikbaar

tijdelijke loop- fietsbrug

Renvooi

symbool	verklaring
	Uitgang vluchtweg
	Droge bluleiding (per systeem aparte kleur)
	Verzamelplaats
	Brandweeringang
	Overige ingangen
	Ondergrondse Hydrant
	Opstelplaats blusvoertuig

Renvooi

- bouwterrein Kfa + 6 Bouwg.over
- bouwterrein Kfa conserveerwerk
- stopwerk
- veiligheidszone
- crashdek
- in oprbouw
- reeds gebouwd
- bouwlift/schuilng
- bouwverkeer
- voetgangers
- omleiding voetgangers
- fietsers
- omleiding fietsers
- autoverkeer
- expeditie verkeer
- abonnementhouders parkeergarage

B+M Den Haag - architecten en adviesbureau
Zeestraat 76 - 2518 TA - Den Haag
+31 (0)70 358 62 62
www.bplusm.nl - info@bplusm.nl

schaal	1:600
formaat	A1+/ISO
project nr.	16-0001
file	16-0001-BW-F10-03.04-01
datum	10-05-2017
wijz. B	10-08-2017
wijz. C	14-08-2017
wijz. D	19-09-2017

project Kavel 5b + 6 ODE Oosterdokskade Amsterdam

onderdeel fasering - uitsnede kavel 6 fase 03 - bovenbouw oost

fase coordinatie

status definitief

blad F10-03.01-01D

fase | onderdeel | volgnr. | wijz.

BELANGRIJK!
toevoer van verkeer naar parkeergarage regelen met signalering en/of verkeersregelaars vanaf punt waar alternatieven nog bereikbaar zijn (indien wachtrij te lang of garage vol)

mogelijkheid tot keren

straat afgesloten voor publiek vrije doorgang voor hulpdiensten

directie keet

keet aannemer

bouw

nieuwe ingang parkeergarage in gebruik

straat afgesloten voor publiek

veiligheidszone 8m

crashdek op dak nieuwe entree

fase 04

kavel 5b
- sloop bestaande hellingbaan
- entree 0 naar -1, -2
- sloop vloer laag -1
- sloop beton wand tussen kavel 5b en 6

kavel 06
- bouw laag 03
- bouw laag 04
- bouw crashdek op staalconstructie
- plaatsen staalconstructie achterbouw

tijdelijke bypass voor hulpdiensten

mogelijkheid tot laden & lossen

brugwachtershuisje bereikbaar

Renvooi brandveiligheid voorzieningen

symbool	verklaring
	Uitgang vluchtweg
	Droge bluleiding (per systeem aparte kleur)
	Verzamelplaats
	Brandweeringang
	Overige ingangen
	Ondergrondse Hydrant
	Opstelplaats blusvoertuig

Renvooi

bouwdelen K1b – E (Sloopcontract)	in ontbouw	voetgangers
bouwdelen K1a (conservatorium)	reeds gebouwd	uitweg voetgangers
dropwerk	bouwfase / richting	fietsers
veiligheidszone	bouwverkeer	uitweg fietsers
crashdek		autoverkeer
		expeditie verkeer
		eilandmeerdhouders parkeergarage

B+M
adviseren - tekenen - coordineren
B+M Den Haag - architecten- en adviesbureau
Deurningenlaan 16 - 2564 TX - Den Haag
+31 (0)70 358 60 40
www.bplusm.nl - info@bplusm.nl

schaal	1:600
formaat	A1+/D39
project nr.	16-0001
file	16-0001-BW PTO 04.04-01
datum	15-06-2017
wijz. B	10-08-2017
wijz. C	14-08-2017
wijz. D	19-09-2017

project: Kavel 5b + 6 ODE
Oosterdokskade Amsterdam

fase: coordinatie
status: definitief

onderdeel: fasering - uitsnede kavel 6 fase 04 - sloop best. inrit

blad: F10-04.01-01D
fase onderdeel volgnr. wijz.

BELANGRIJK!
toevoer van verkeer naar parkeergarage regelen met signalering en/of verkeersregelaars vanaf punt waar alternatieven nog bereikbaar zijn (indien wachtrij te lang of garage vol)

mogelijkheid tot keren

straat afgesloten voor publiek vrije doorgang voor hulpdiensten

directie keet

keet aannemer

bouw

straat afgesloten voor publiek vrije doorgang voor hulpdiensten

nieuwe ingang parkeergarage in gebruik

crashdek boven de weg

fase 05

kavel 5b
- bouw niesuwe poeren -2
- bouw laag -1
- bouw laag 00
- bouw laag 01
- bouw laag 02 + 2,5
- kolommen aan noordzijde
- bouw staalconstructie / crashdek

kavel 06
- bouw laag 05
- bouw laag 06
- bouw laag 07
- bouw laag 08

veiligheidszone 6m

tijdelijke bypass voor hulpdiensten

mogelijkheid tot laden & lossen

brugwachtershuisje bereikbaar

Renvooi brandveiligheid voorzieningen

symbool	verklaring
	Uitgang vluchtweg
	Droge bluleiding (per systeem aparte kleur)
	Verzamelplaats
	Brandweeringang
	Overige ingangen
	Ondergrondse Hydrant
	Opstelplaats blusvoertuig

Renvooi

bouwkavels K5b + 6 (Bouwlog.com)	in aanbouw	voetgangers
bouwkavels K5a (conservatorium)	reeds gebouwd	omleiding voetgangers
dropwerk	bouwlijn/richting	fietsers
veiligheidszone	bouwverkeer	omleiding fietsers
crashdek		autoverkeer
		expeditie verkeer
		eilandmeerdhouders parkeergarage

B+M
adviseren - tekenen - coordineren
B+M Den Haag architecten- en adviesbureau
Deurningen 16 2564 TX / Den Haag
+31 (0)70 358 62 62
www.bbumm.nl - info@bbumm.nl

schaal	1:600
formaat	A4+/297
project nr.	16-0001
file	16-0001-BM PO 05-04-01
datum	15-06-2017
wijz. B	10-08-2017
wijz. C	14-08-2017
wijz. D	19-09-2017

project: Kavel 5b + 6 ODE
Oosterdokskade Amsterdam

fase: coordinatie
status: definitief

onderdeel: fasering - uitsnede kavel 6
fase 05 - parkeergarage west

blad: E10-05.01-01D
fase onderdeel volgnr. wijz.

BELANGRIJK!
toevoer van verkeer naar parkeergarage regelen met signalering en/of verkeersregelaars vanaf punt waar alternatieven nog bereikbaar zijn (indien wachtrij te lang of garage vol)

mogelijkheid tot keren

straat afgesloten voor publiek vrije doorgang voor hulpdiensten

directie keet

keet aannemer

bouw

nieuwe ingang parkeergarage in gebruik

crashdek boven de weg

fase 06

kavel 5b
- bouw laag 03
- bouw laag 04
- bouw laag 05
- bouw laag 06
- bouw laag 07
- bouw laag 08
- bouw laag 09
- bouw laag 10
- bouw laag 11
- bouw laag 12

kavel 06
- bouw laag 09
- bouw laag 10
- bouw laag 11

veiligheidszone 6m

tijdelijke bypass voor hulpdiensten

mogelijkheid tot laden & lossen

brugwachtershuisje bereikbaar

Renvooi brandveiligheid voorzieningen

symbool	verklaring
	Uitgang vluchtweg
	Droge bluleiding (per systeem aparte kleur)
	Verzamelplaats
	Brandweeringang
	Overige ingangen
	Ondergrondse Hydrant
	Opstelplaats blusvoertuig

Renvooi

- bouwterrein Klb – E (Sloping cork)
- bouwterrein Kla (conservatorium)
- dropwerk
- veiligheidszone
- trambek
- = zanbow
- reeds gebouwd
- bouwhek/afsluiting
- bouwverkeer
- voetgangers
- omleiding voetgangers
- fietsers
- omleiding fietsers
- autoverkeer
- expeditie verkeer
- eigenaren/houders parkeergarage

B+M
adviseren - tekenen - coordineren
B+M Den Haag - architecten- en adviesbureau
Deurzichtlaan 16 - 2564 TX - Den Haag
+31 (0)70 358 60 62
www.bbuma.nl - info@bbuma.nl

schaal	1:600
formaat	A4+/297
project nr.	16-0001
file	16-0001-BW PO 06-04-01
datum	15-06-2017
wijz. B	10-08-2017
wijz. C	14-08-2017
wijz. D	19-09-2017

project: Kavel 5b + 6 ODE
Oosterdokskade Amsterdam

fase: coordinatie
status: definitief

onderdeel: fasering - uitsnede kavel 6 fase 06 - bovenbouw W + 6

blad: E10-06.01-01D
fase onderdeel volgnr. wijz.

Renvooi brandveiligheid voorzieningen

symbool	verklaring
	Uitgang vluchtweg
	Droge bluleiding (per systeem aparte kleur)
	Verzamelplaats
	Brandweeringang
	Overige ingangen
	Ondergrondse Hydrant
	Opstelplaats blusvoertuig

Double tree Hotel

woningen kantoren horeca

woningen kantoren horeca winkels

Openbare bibliotheek Amsterdam

Conservatorium van Amsterdam

bouw gereed gebouw in gebruik

OOSTERDOKSDOORGANG

klimmuur

vaarwater rondvaartboten b=50m

OPEN HAVENFRONT

OOSTERDOK

DE RUIJTERKADE

HET IJ

OOSTERTOEGANG

OOSTERDOKSKADE

PRINS HENDRIKKADE

KRAANSLUIS 305

Scheepvaart-huis

WAALSEILANDSGRACHT

KROMME WAAL

SLOOTSTEEG

WAALSTEEG

OOSTERDOKSBRUG 1270

MR. J.J. VAN DER VELDEBRUG

Renvooi

bouwvlak Kls – 6 (Bodemg.vrij)	3 lettervlak	voetgangers
bouwvlak Kls (conservatorium)	reeds gebouwd	omleiding voetgangers
stopperk		fietsers
	bouwlijn/richting	omleiding fietsers
uitgeslotenzone	bouwrichtlijn	autoverkeer
		expeditie verkeer abonnementhouders parkeergarage

B+M Den Haag - architectuur- en adviesbureau
Twaalfmanlaan 76 - 2584 TX Den Haag
+31 (0)70 358 82 82
www.bplusm.nl - info@bplusm.nl

schaal	1:500	project	Kavel 5b + 6 ODE Oosterdokskade Amsterdam
formaat	B4+/DIN9	fase	coordinatie
project nr.	16-0001	status	definitief
file	16-0001-BM PS-07.04-01		
datum	15-06-2017	onderdeel	tasering - uitsnede kavel 6 fase 07 - oplevering
wijz. B	10-08-2017	blad	F10-07.01-01D
wijz. C	14-09-2017		
wijz. D	19-09-2017	fase	onderdeel volgnr. wijz.