
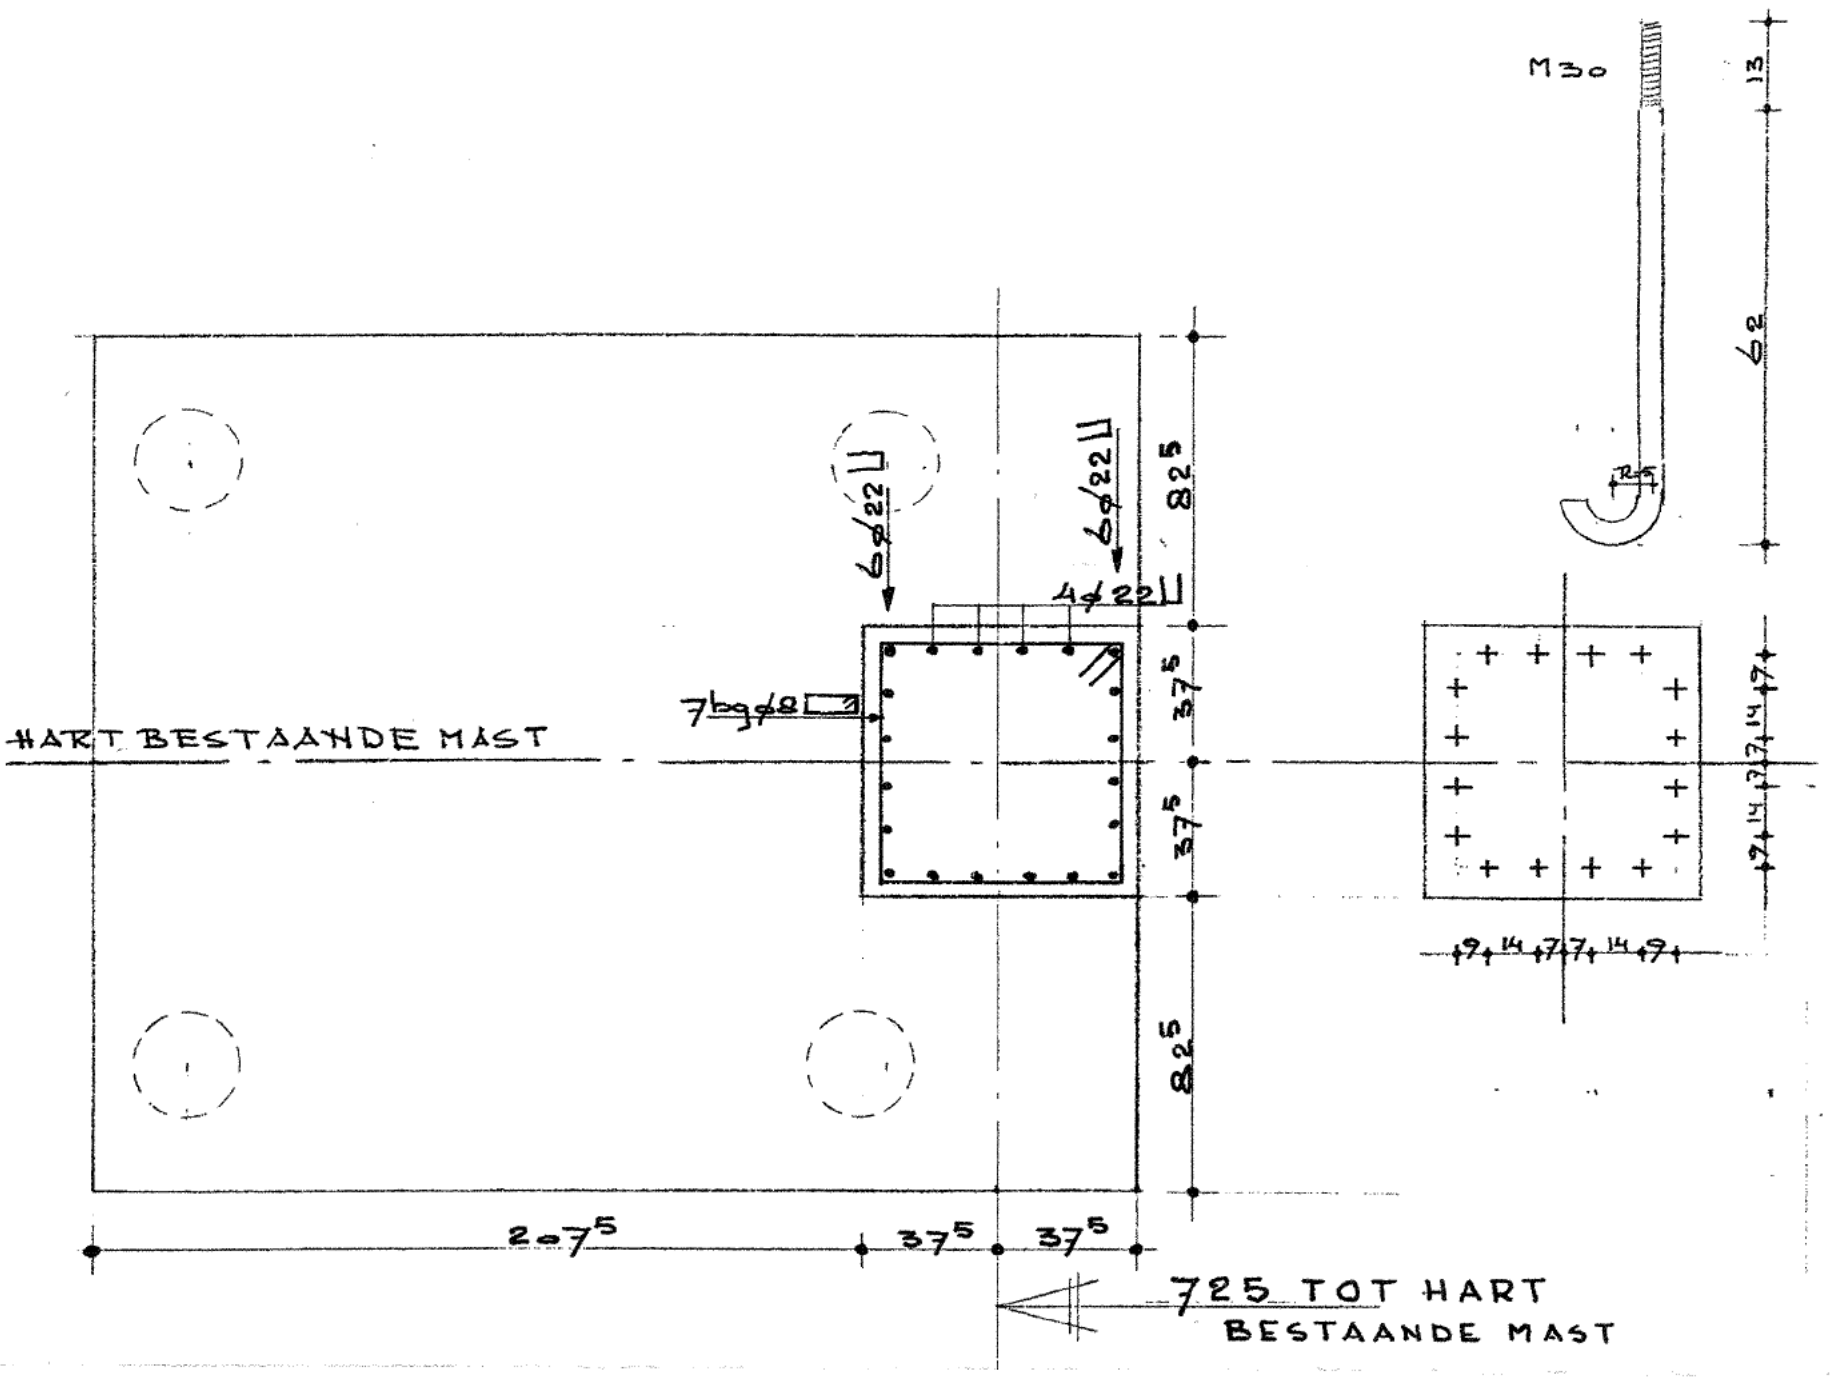


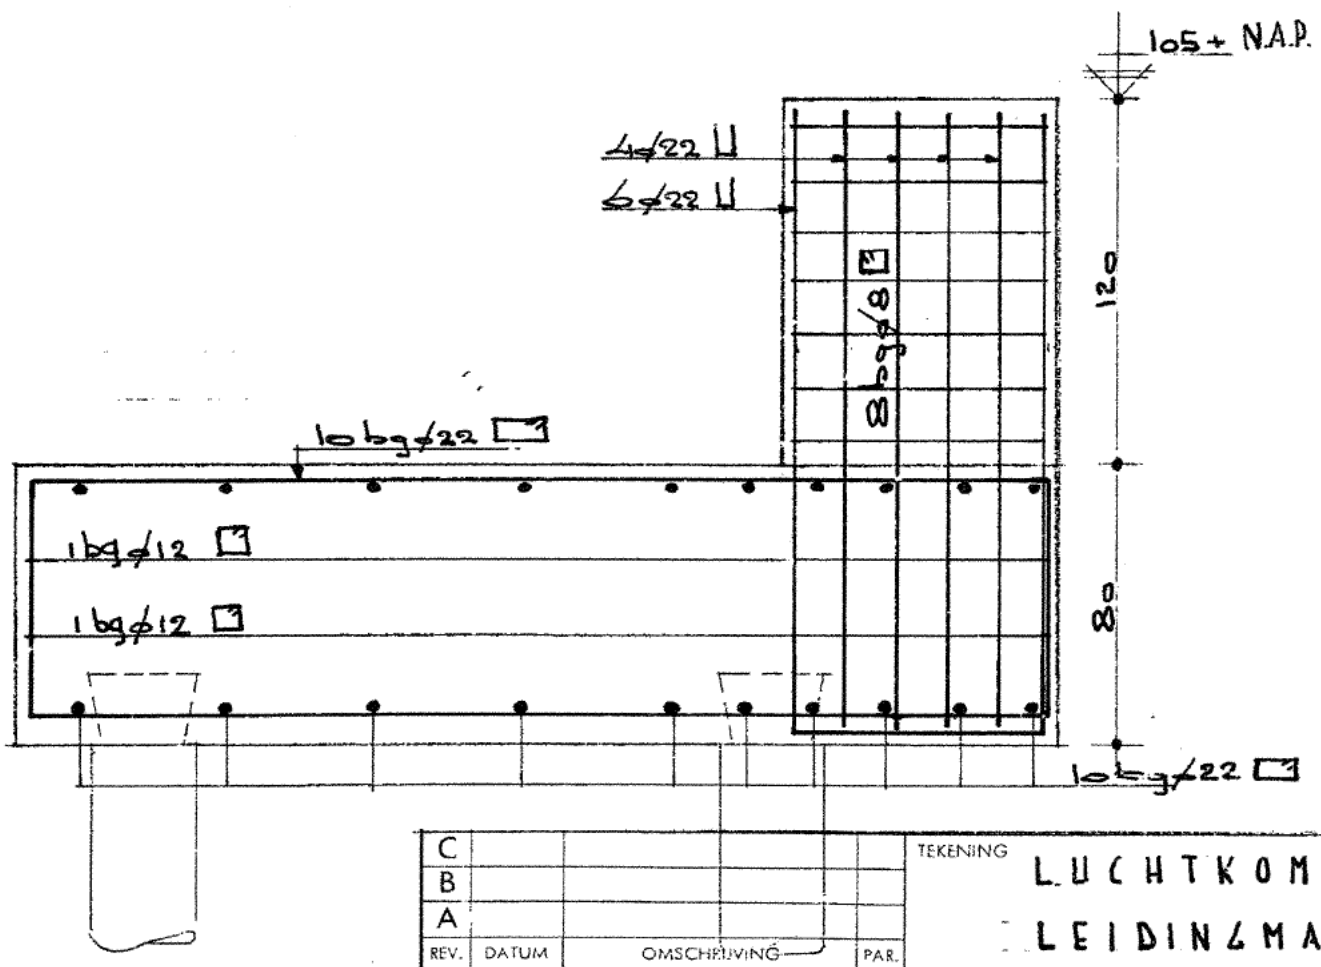

C					
B					
A					
REV.	DATUM	OMSCHRIJVING		PAR.	

TEKENING: LUCHTKOMPRESSER B.V.C.
LEIDINGMAST FUNDATIE

PROJ. / TEK. No.	FORMAAT	DATUM : 19 JAN. 1973	GET. : [redacted]
V3874-73-1016	A3	SCHAAL : 1:20	GEC. :
		AFDELING : TD/BV	GEZ. :

KONINKLIJKE / SHELL - LABORATORIUM, AMSTERDAM
(SHELL RESEARCH N.V.)