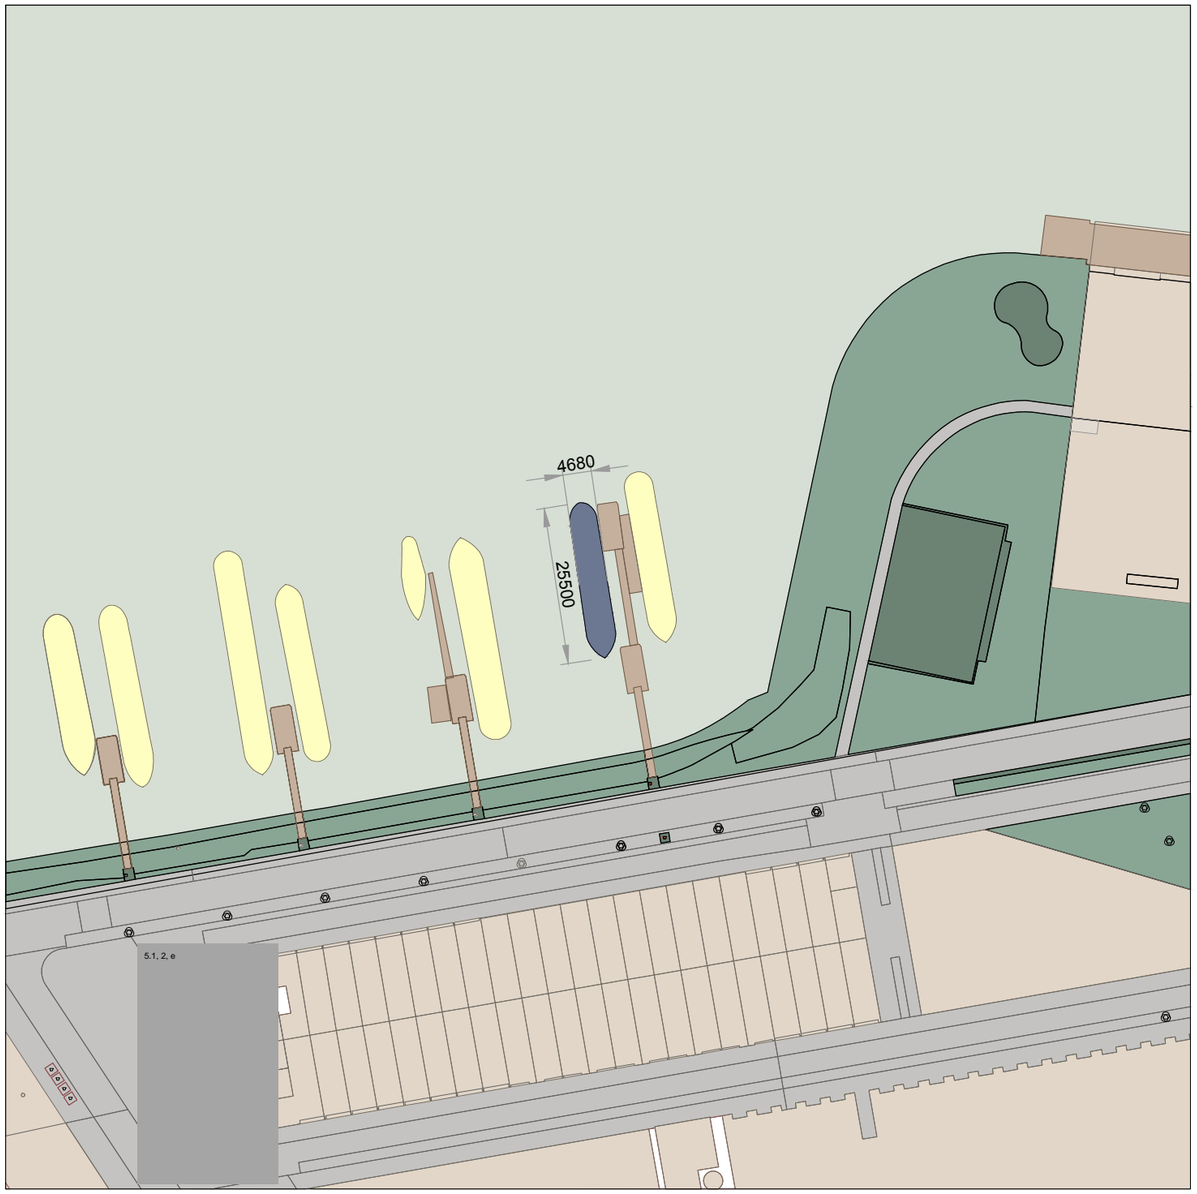
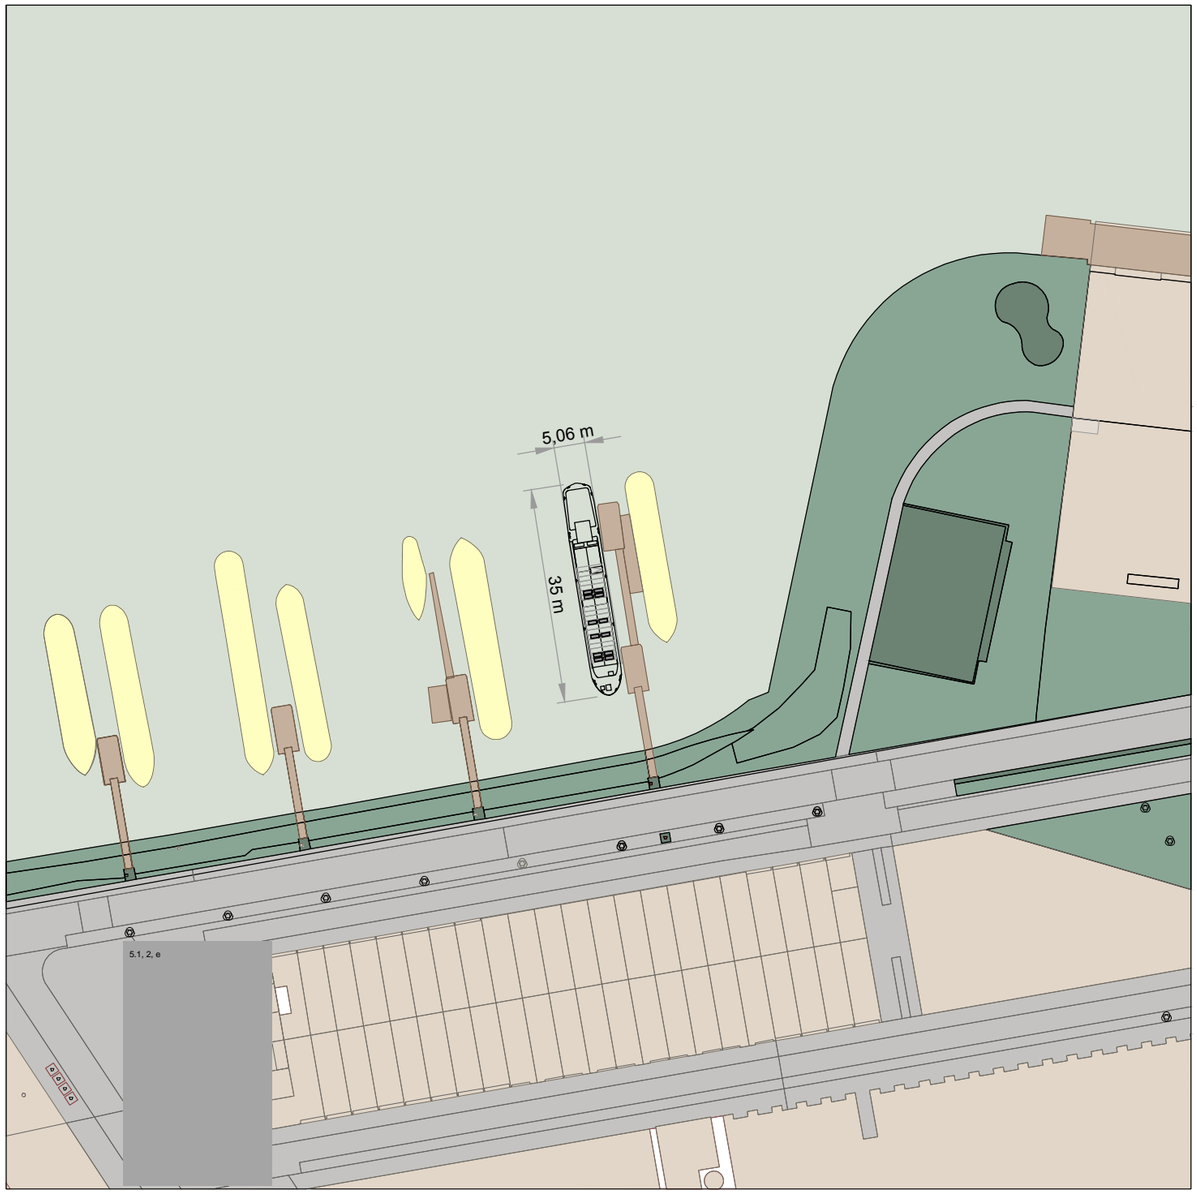



10 m

5.1, 2, e

Ertskade 344
Amsterdam

# Velsen Express wordt vervangen door Spits Quinta

bestaande en nieuwe situatie

5.1, 2, e

ct

Nummer
QUI 100-004

Formaat
A3

Schaal 1:1000

Datum: 5 sept 2025

5.1, 2, e