
VOORLOPOGE SCHETS NA BOUWOVERLEG WOENSDAG 9 JULI 2025 8:00 UU
(DWG AANLEVEREN VRIJDAG)

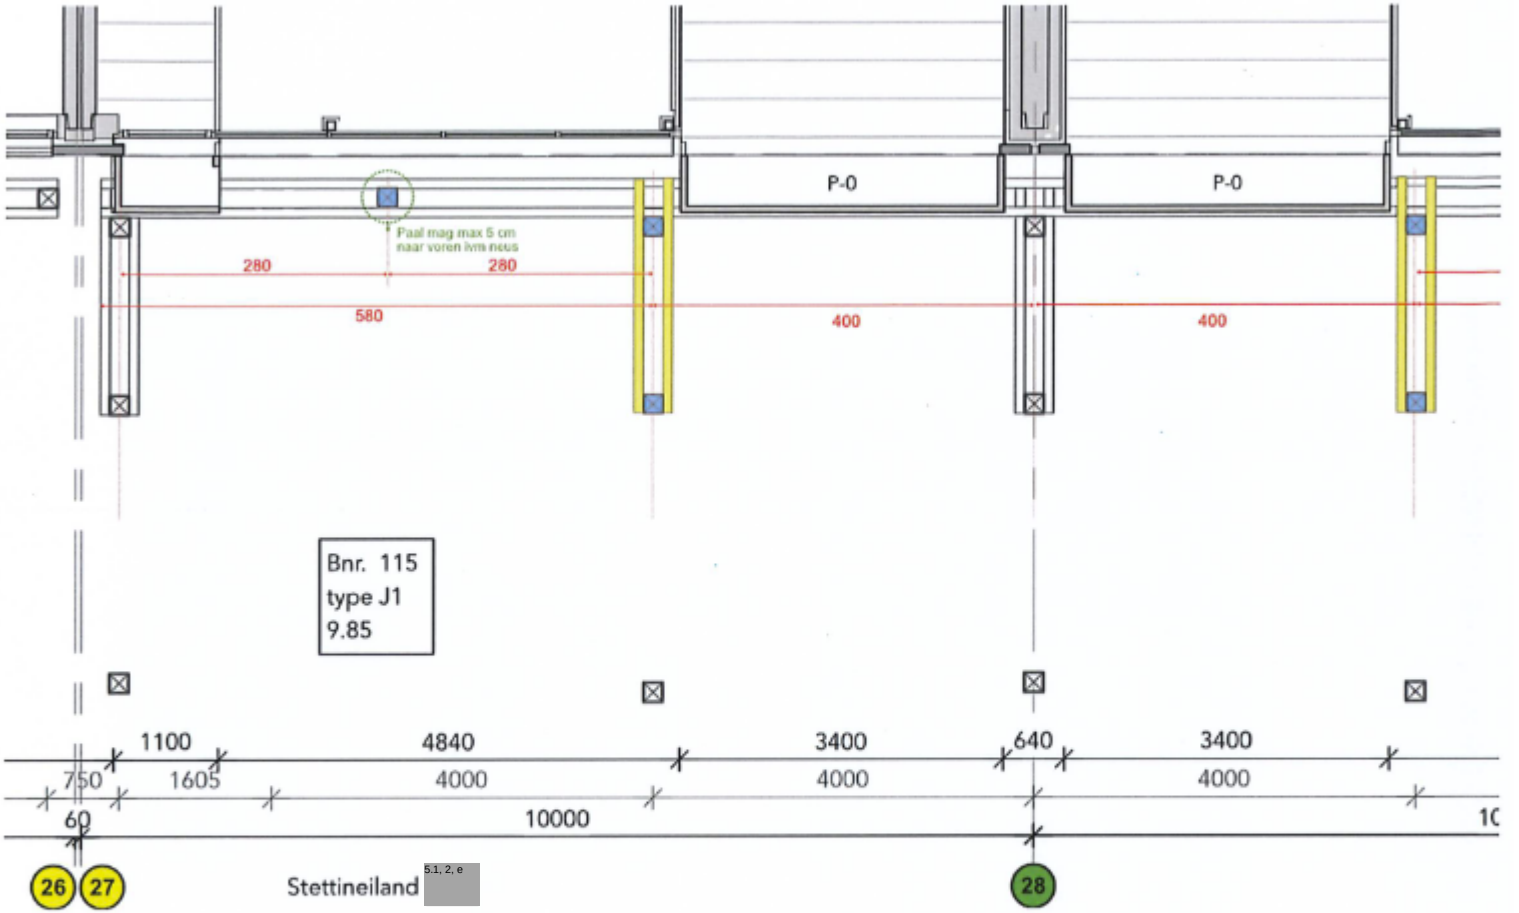

5.1, 2, e