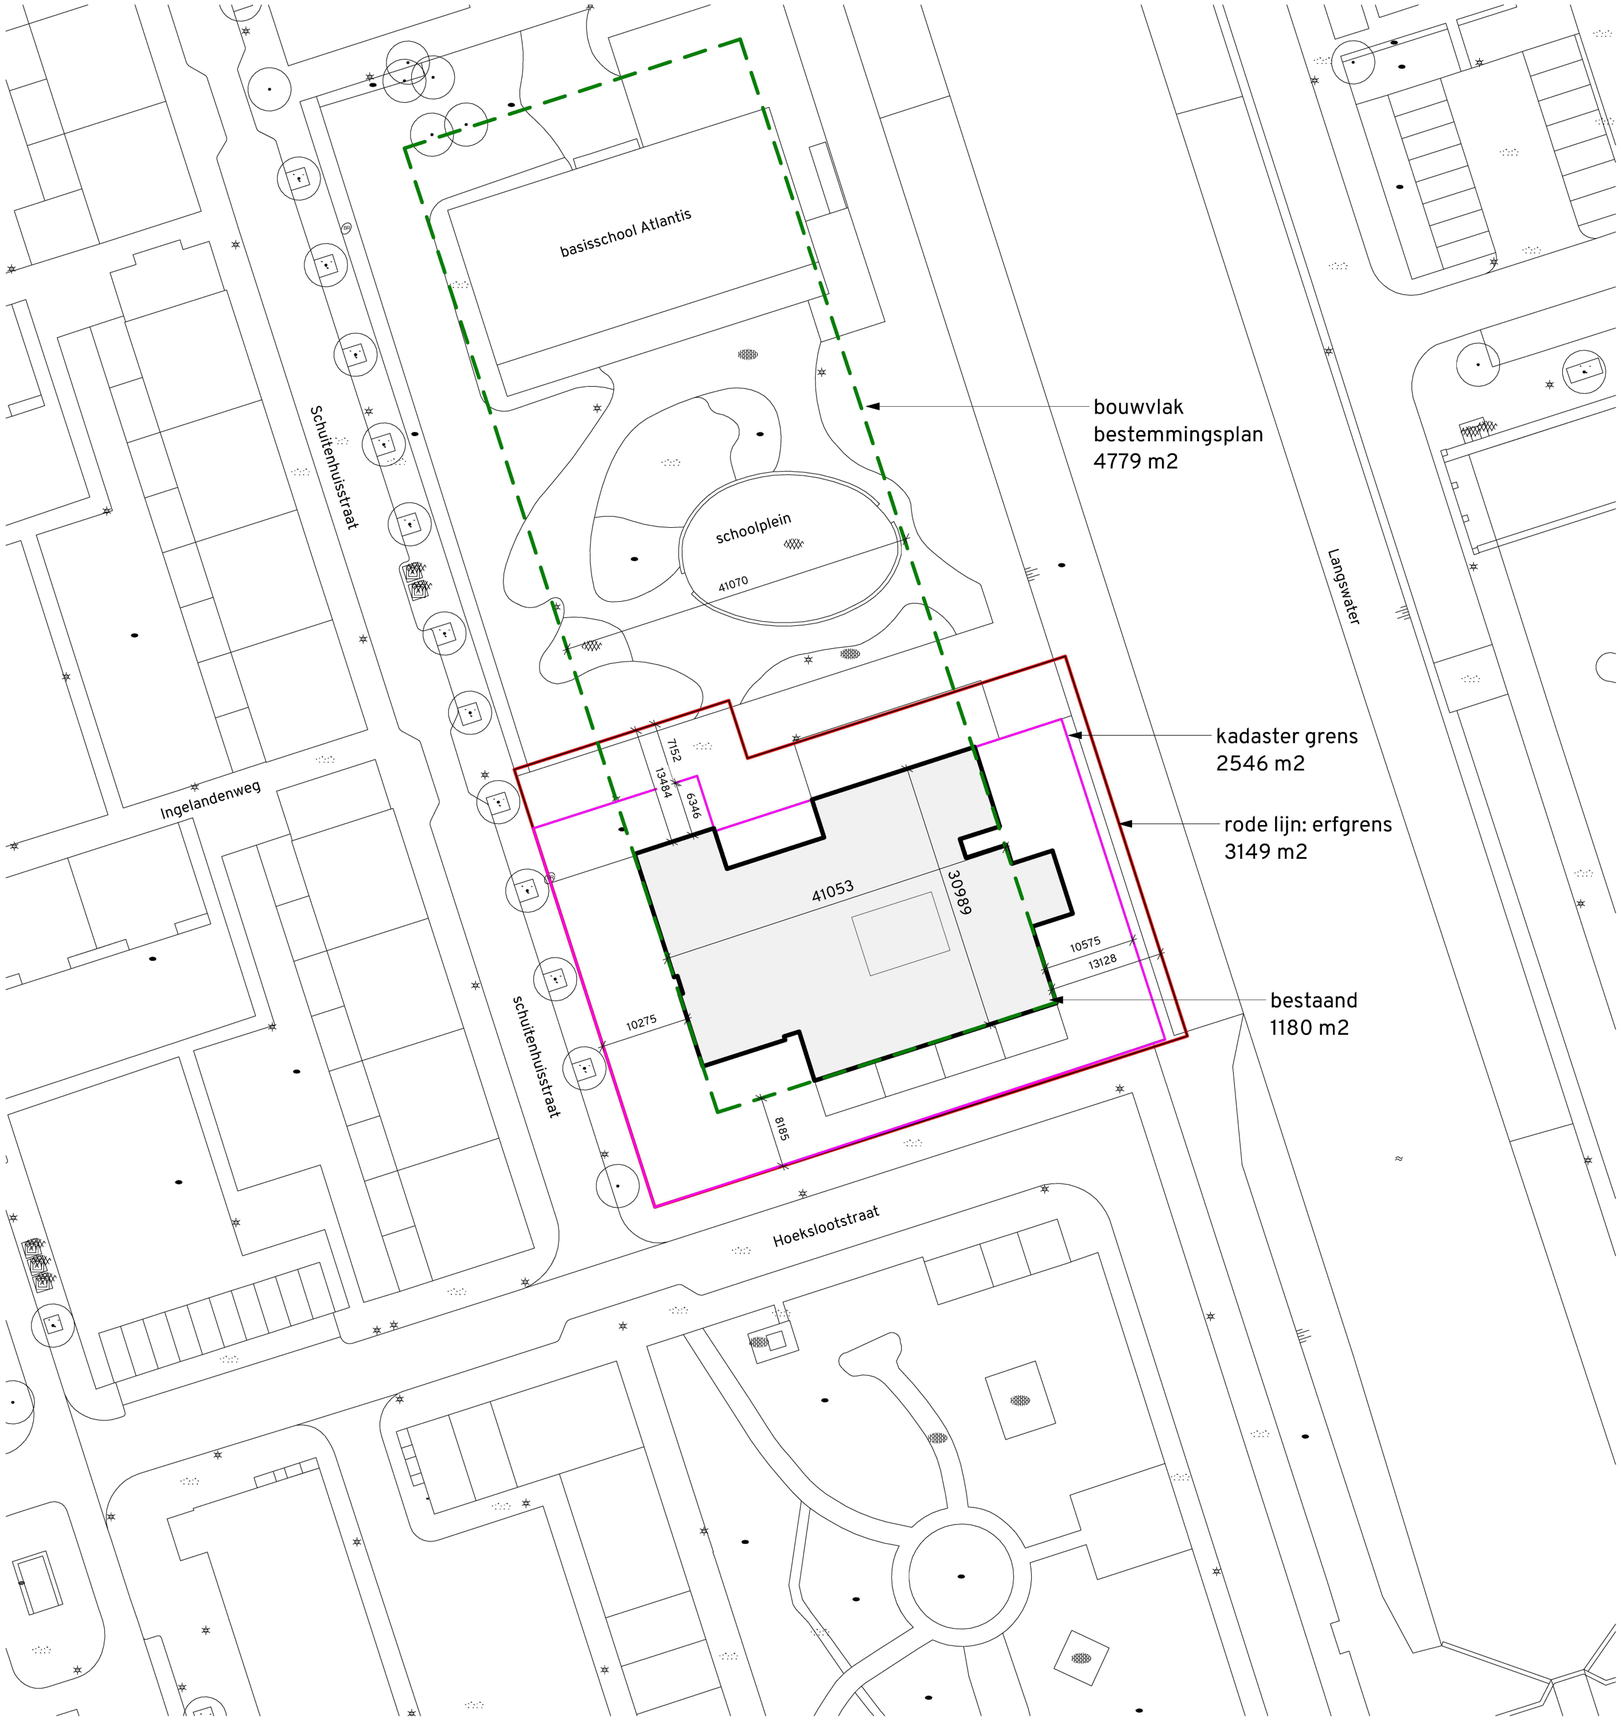

N

0m 1 2 5

status
DEFINITIEF

omschrijving	schaal	fase	formaat	datum	gewijzigd
Situatie bestaand	1:500	Omgevingsvergunning	A2	05-11-2025	29-01-2026

projectnaam
Schuitenhuis

tekeningnummer
254-OV-SI01

opdrachtgever
Cordaan

arons en gelauff architecten
gedempt hamerkanaal 92
1021 kr amsterdam

t (020) 423 55 30
www.aronsengelauff.nl

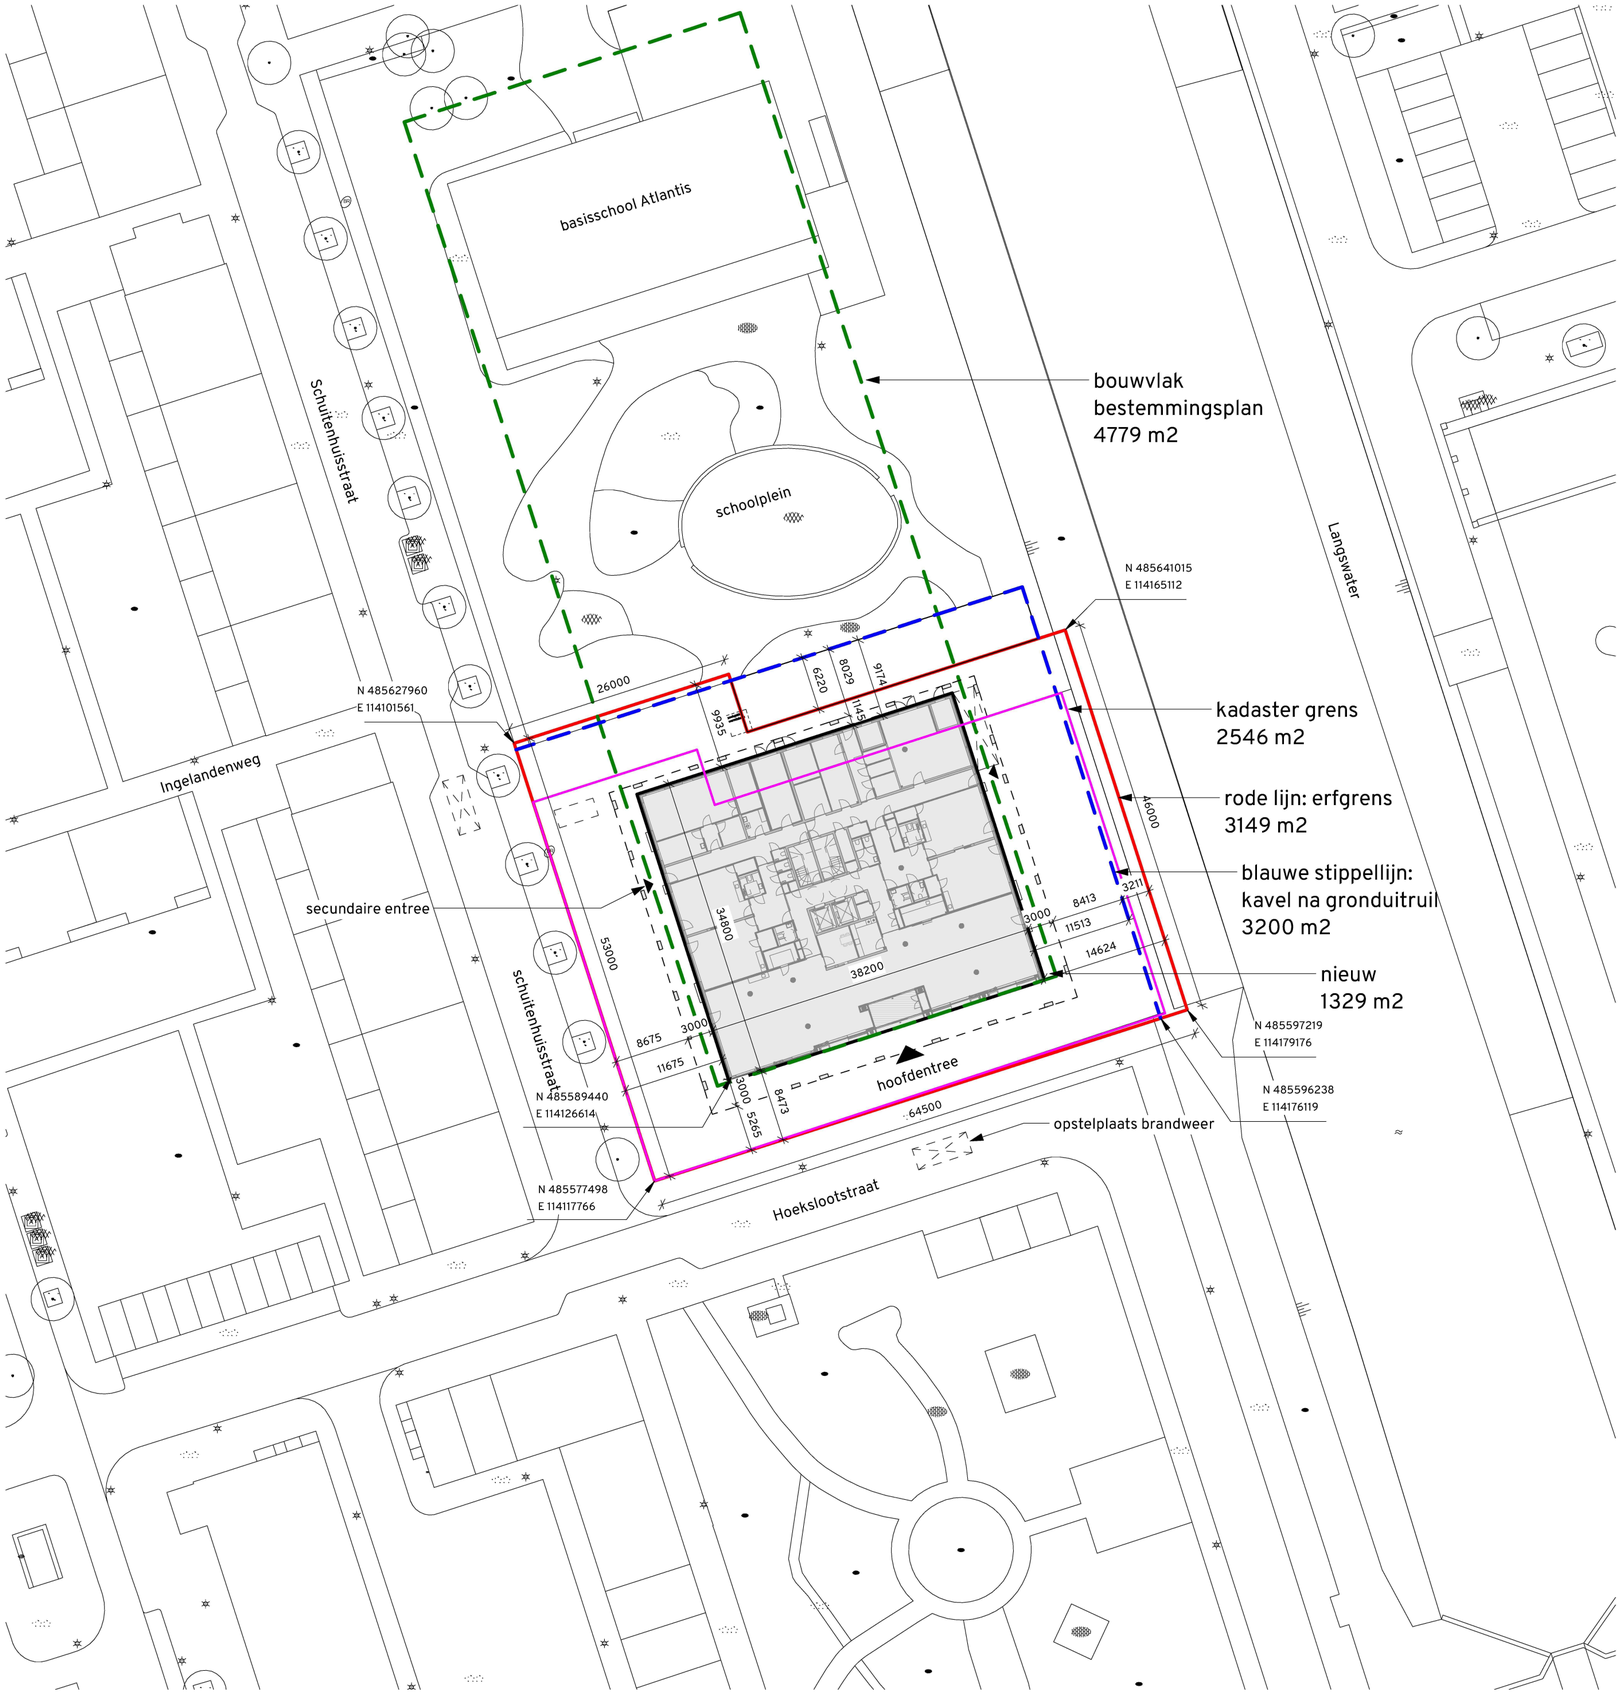

N

status
DEFINITIEF

omschrijving	schaal	fase	formaat	datum	gewijzigd
Situatie nieuw coordinatie	1:500	Omgevingsvergunning	A2	05-11-2025	29-01-2026

projectnaam
Schuitenhuis

tekeningnummer
254-OV-SI02

opdrachtgever
Cordaan

arons en gelauff architecten
gedempt hamerkanaal 92
1021 kr amsterdam
t (020) 423 55 30
www.aronsengelauff.nl

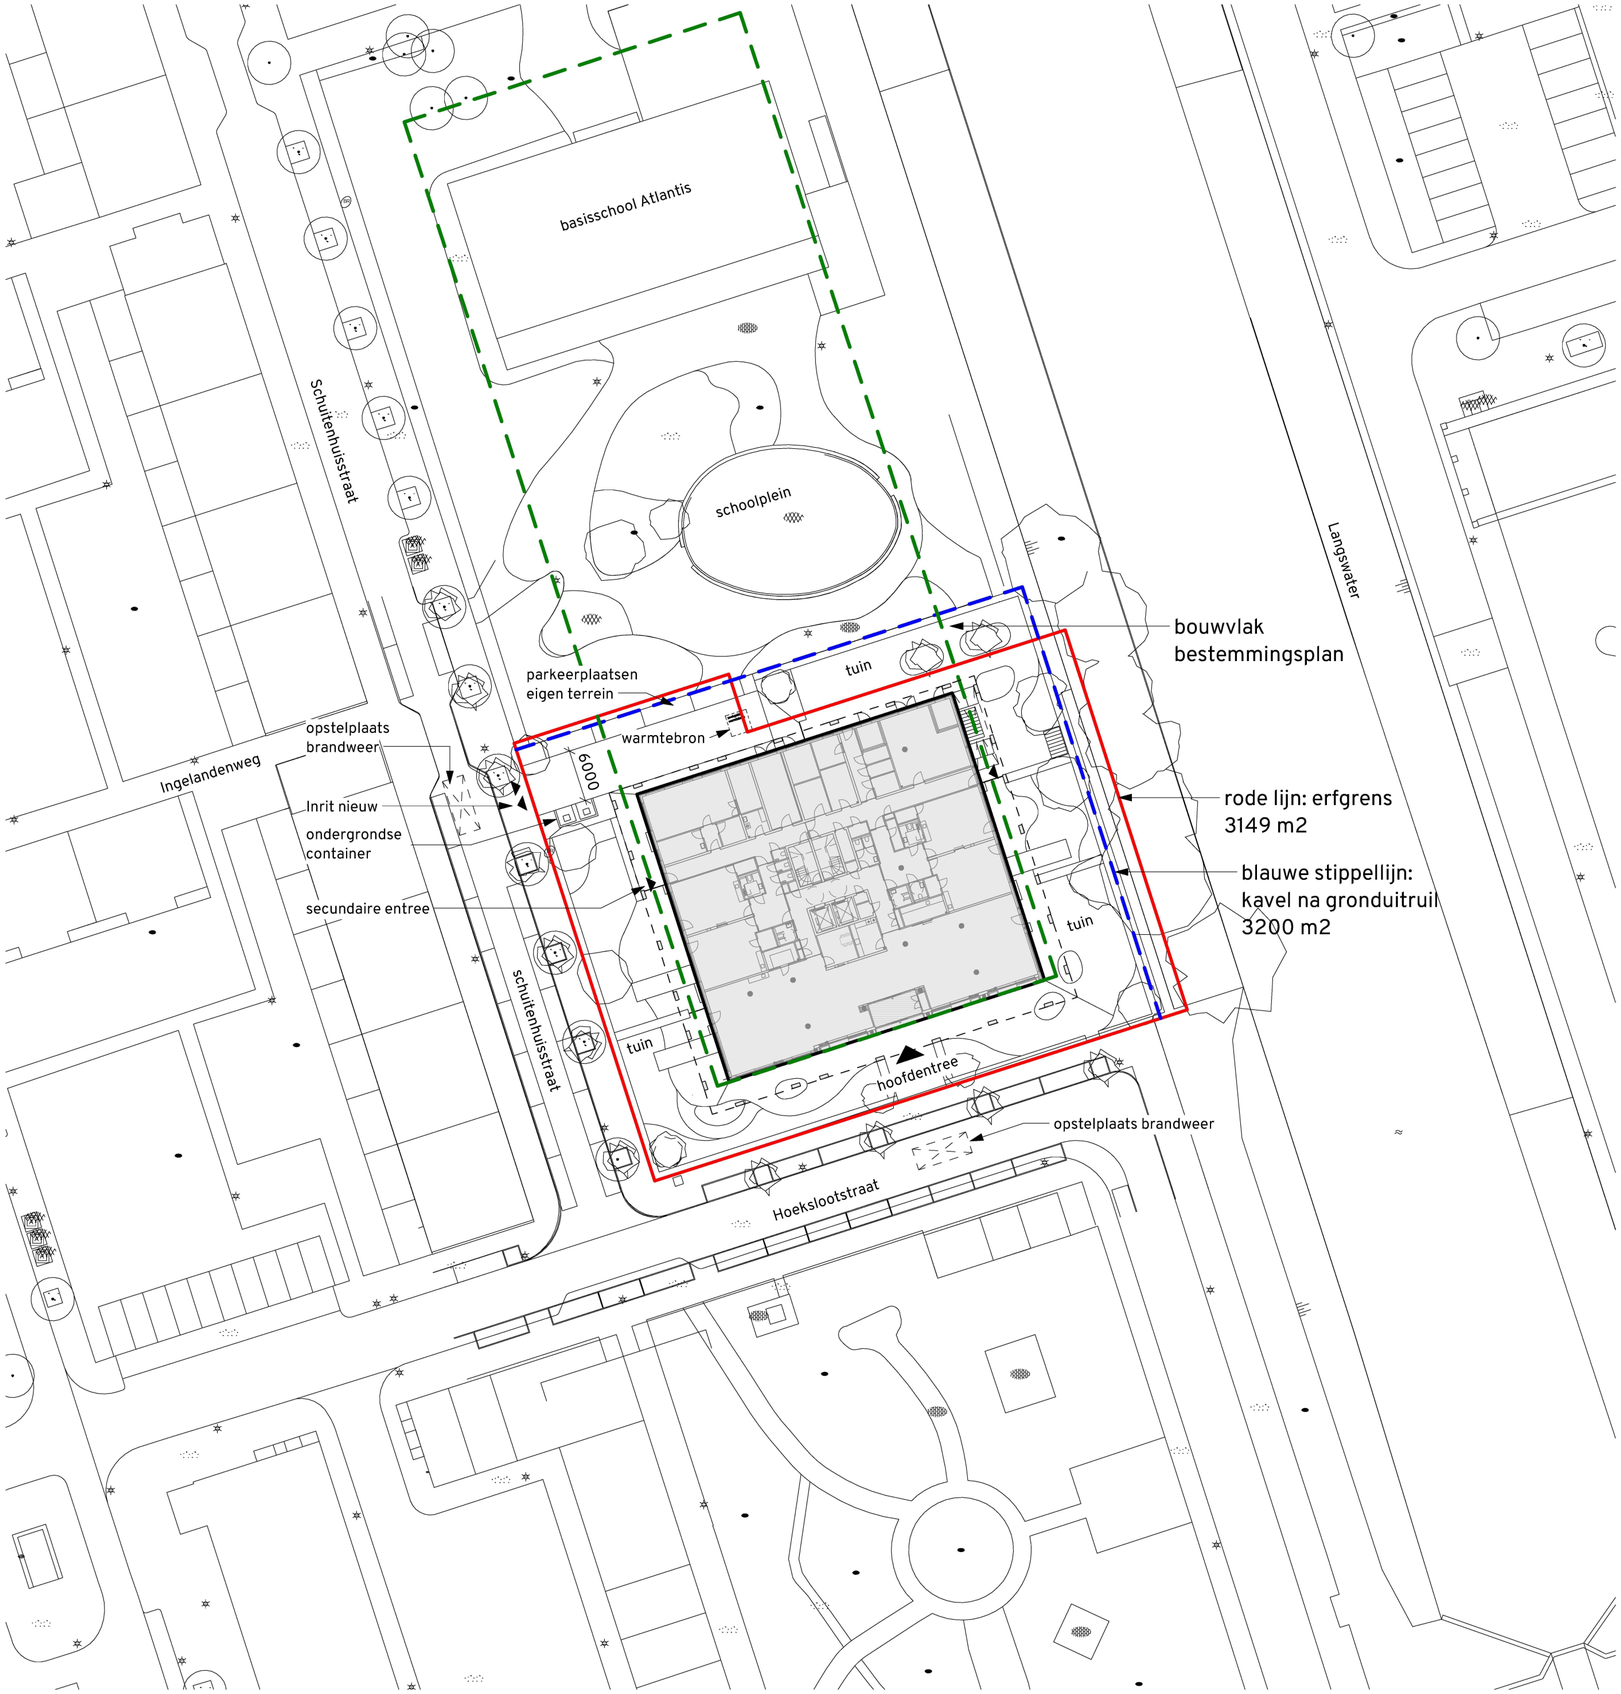

N

0m 1 2 5

status
DEFINITIEF

omschrijving	schaal	fase	formaat	datum	gewijzigd
Situatie nieuw	1:500	Omgevingsvergunning	A2	05-11-2025	29-01-2026

projectnaam
Schuitenhuis

tekeningnummer
254-OV-SI03

opdrachtgever
Cordaan

arons en gelauff architecten
gedempt hamerkanaal 92
1021 kr amsterdam
t (020) 423 55 30
www.aronsengelauff.nl