Bestaande situatie

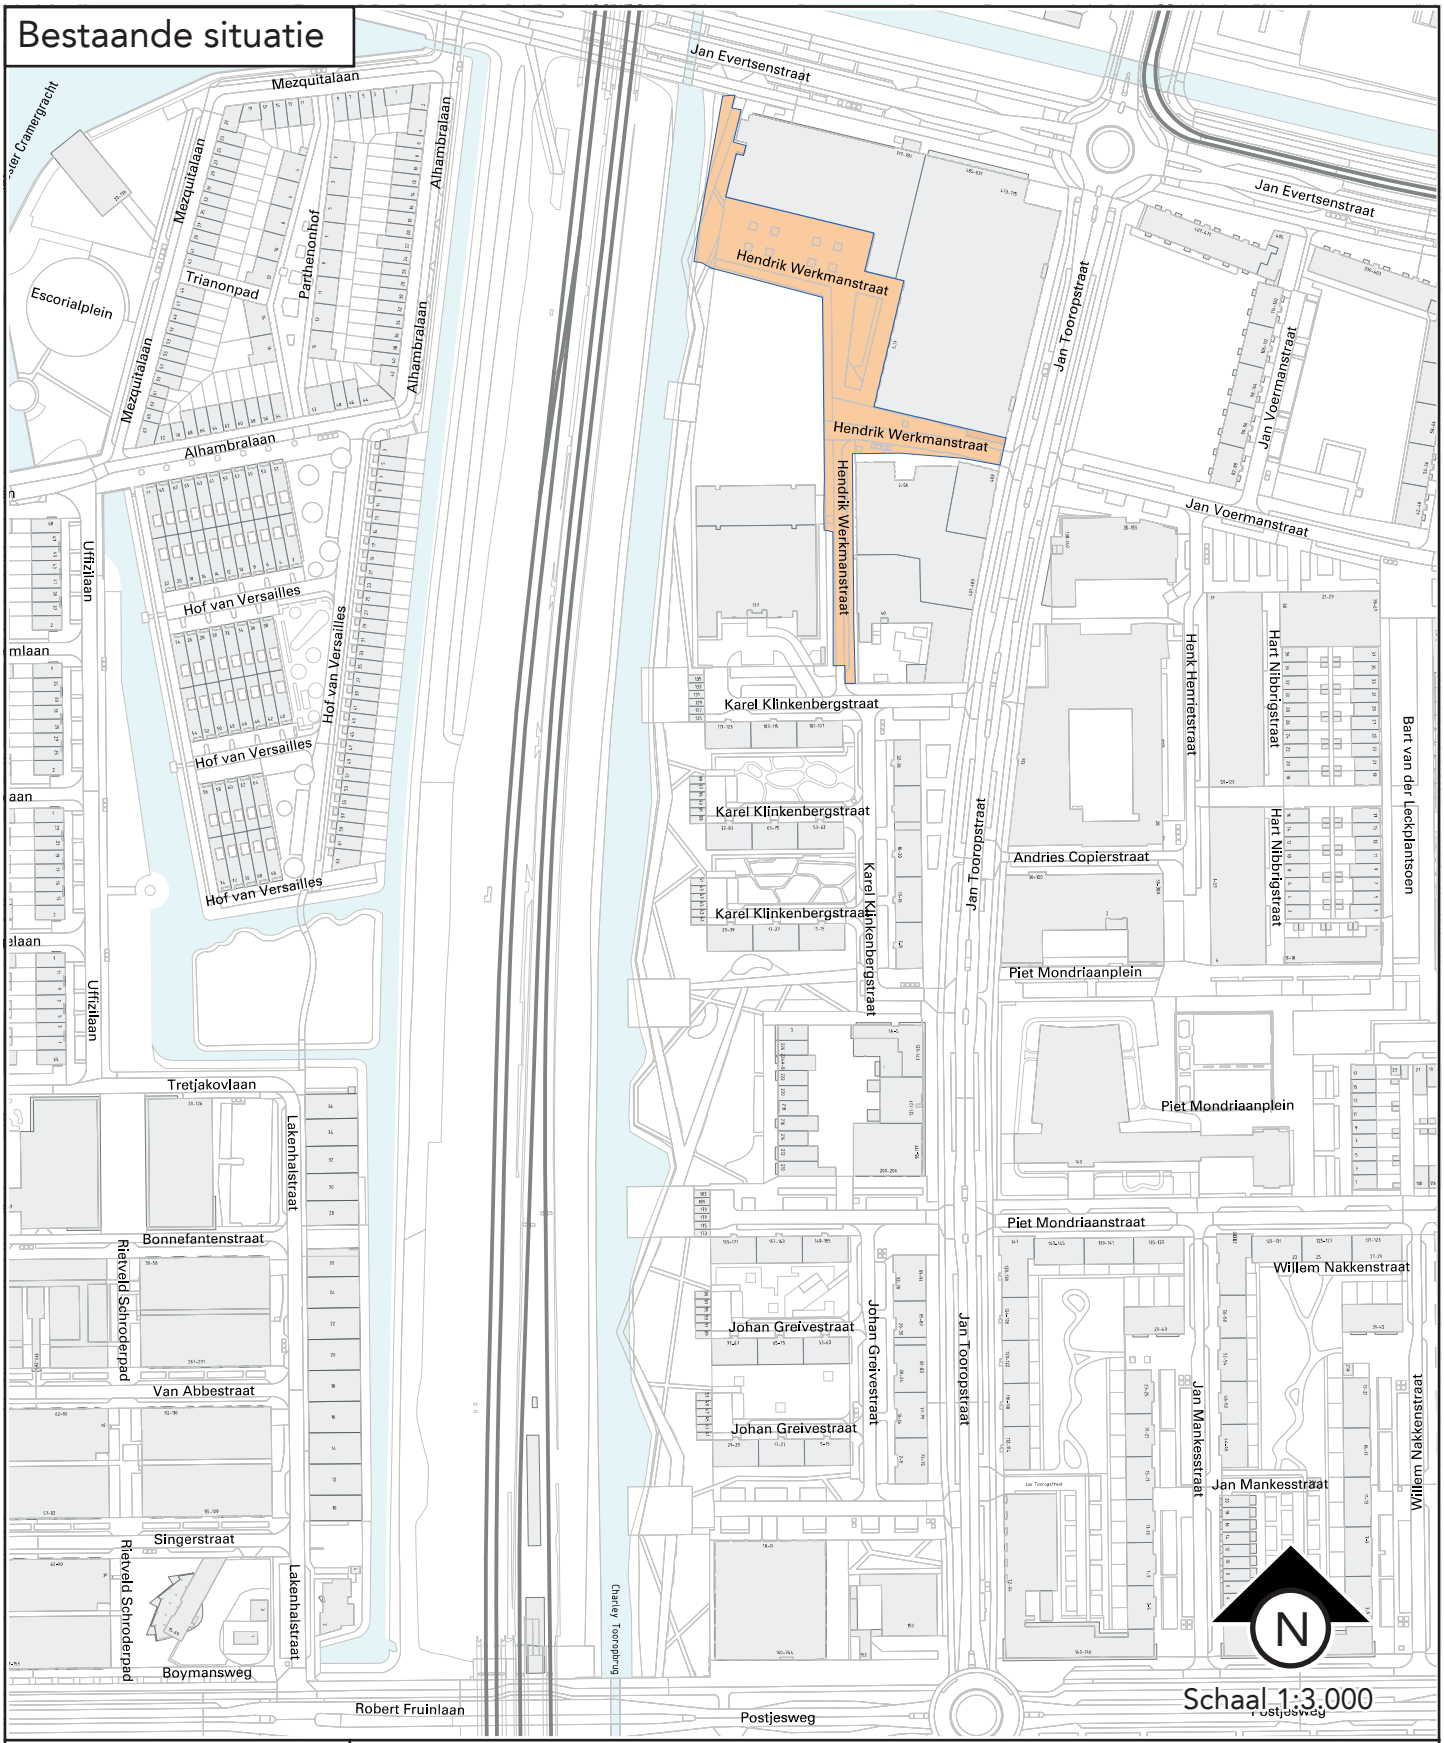

Gemeente Amsterdam

Basisregistratie
Adressen en
Gebouwen
gebruik.basisregistratie@amsterdam.nl
www.data.amsterdam.nl

Bijlage bij:	Naamgeving openbare ruimten: wijzigen en vaststellen begrenzing openbare ruimte in Overtoomse Veld-Noord
Wijzigen:	Hendrik Werkmanstraat (type weg)
Vaststellen:	Spoorpark (type landschappelijk gebied)
Stadsdeel:	Nieuw-West
Datum tekening:	21 februari 2024

2024 - OR24001- AV

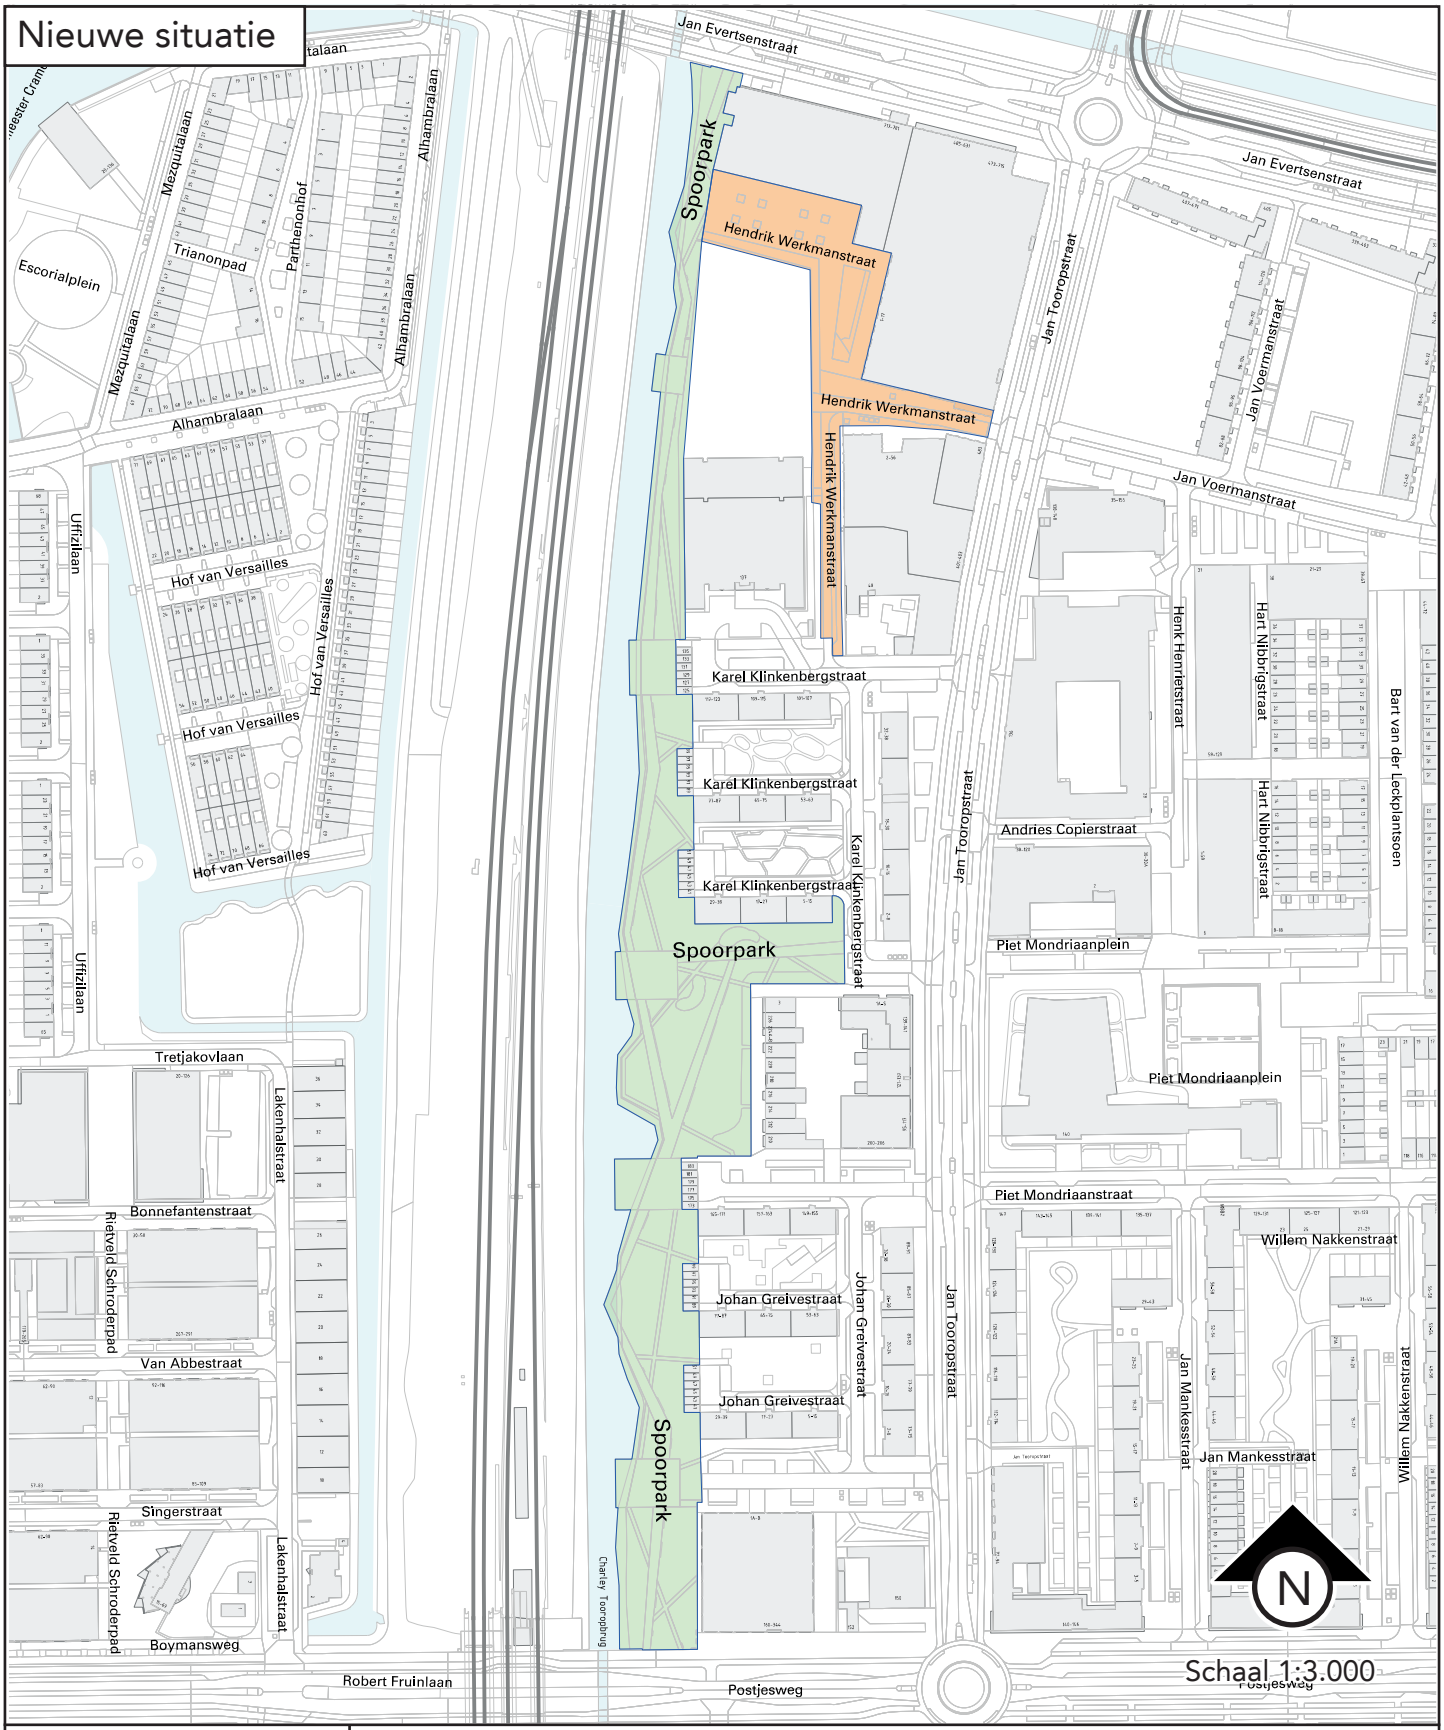

Gemeente Amsterdam

Basisregistratie
Adressen en
Gebouwen
gebruik.basisregistratie@amsterdam.nl
www.data.amsterdam.nl

Bijlage bij:	Naamgeving openbare ruimten: wijzigen en vaststellen begrenzing openbare ruimte in Overtoomse Veld-Noord
Wijzigen:	Hendrik Werkmanstraat (type weg)
Vaststellen:	Spoorpark (type landschappelijk gebied)
Stadsdeel:	Nieuw-West
Datum tekening:	21 februari 2024
BAG-type:	☑weg ☐water ☐spoorbaan ☐terrein ☐kunstwerk ☑landschappelijk gebied ☐administratief gebied