
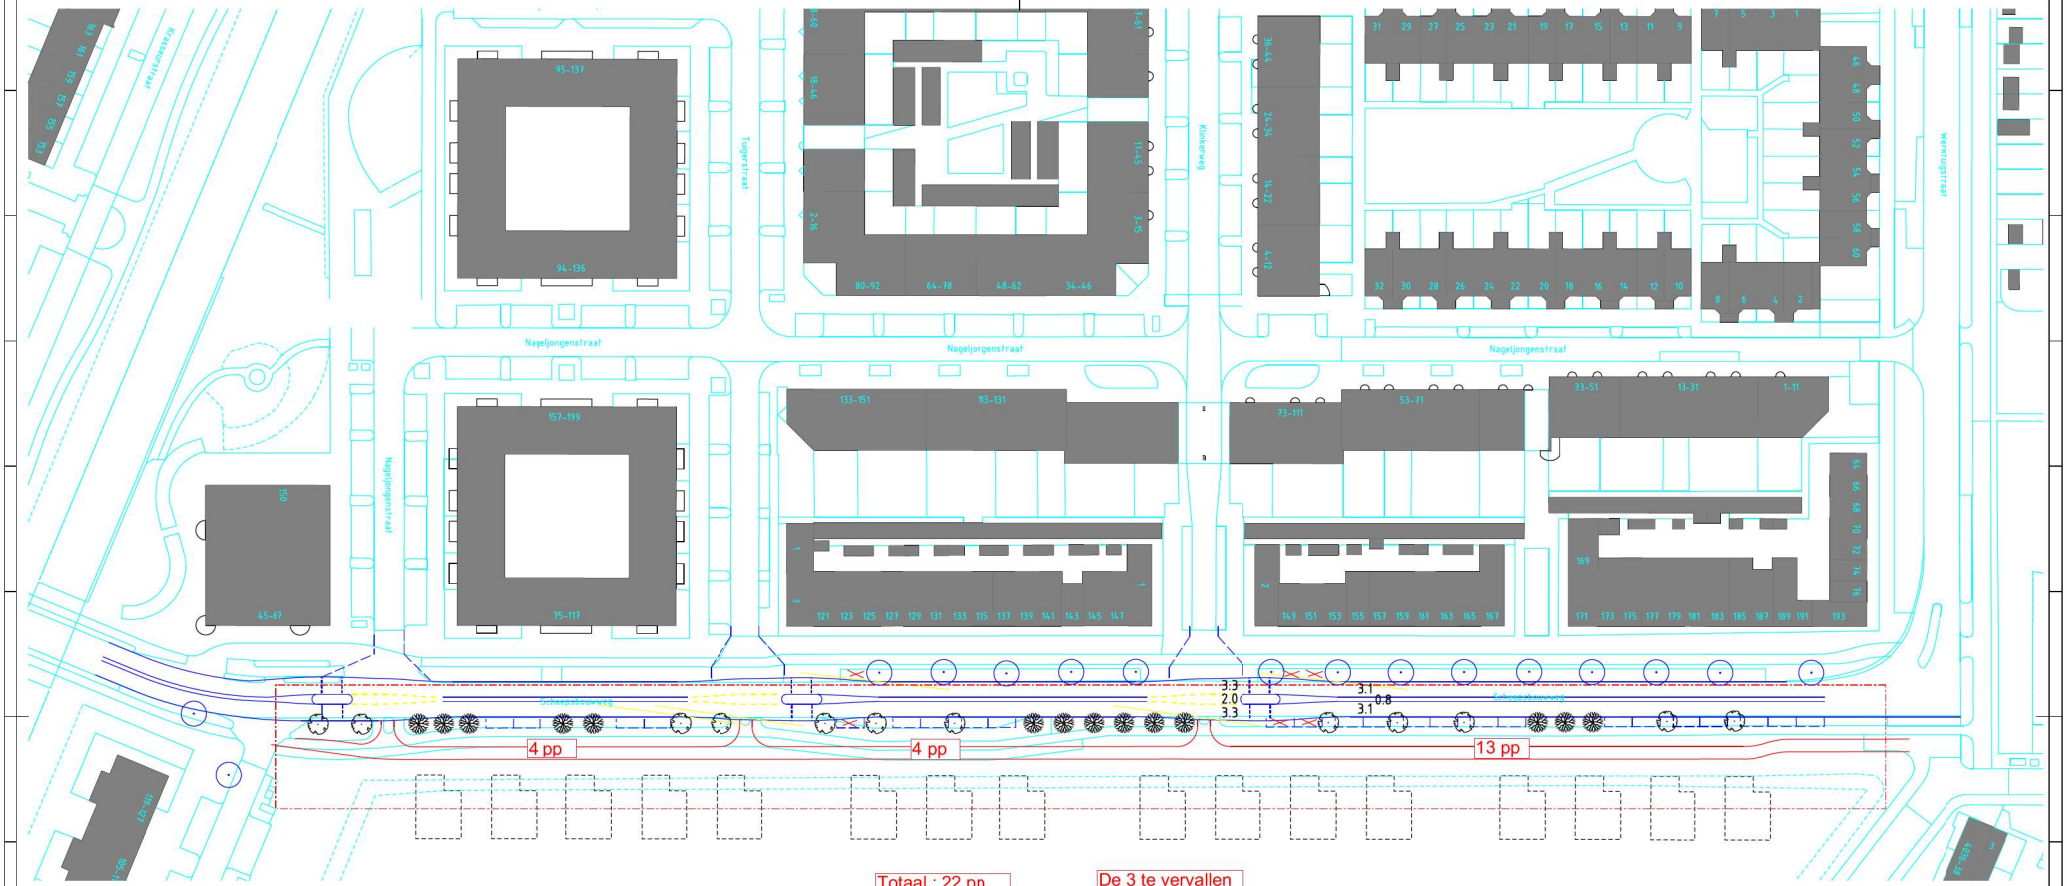


Totaal ; 22 pp.
16 woningen

De 3 te vervallen pp aan de Westzijde worden dus gecompenseerd aan de Oostzijde;
Benodigd 16 + 3 = 19 pp ;
Realisatie 22 pp

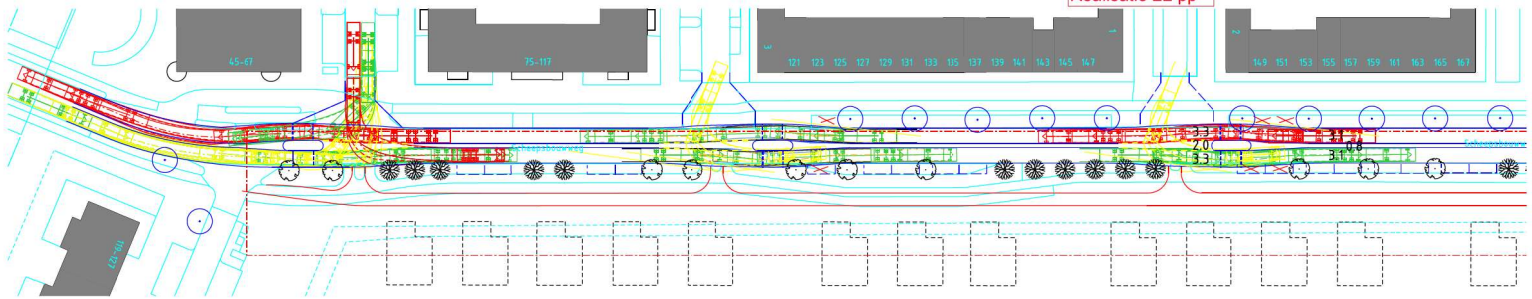

Gemeente
Amsterdam
Ruimte & Duurzaamheid

Scheepsbouwweg

Product	Schetsverkenning + rijcurven		
Variant	30-maatregelen		
Status	in bewerking		
Opdracht	.	Datum	10 feb 2022
Ontwerper	[redacted]	Revisie	.
Tekenaar	.	Schaal	1:500
Projectnr.	.	Formaat	A1
Bestand	Cellen_RDalg.cel		
Model	SAL-TEKENBLAD_STEMPEL_RD-SO		

© Gemeente Amsterdam Auteursrechten voorbehouden

Geplot door: N.C.S-standaard Datum plot : 10-2-2022