


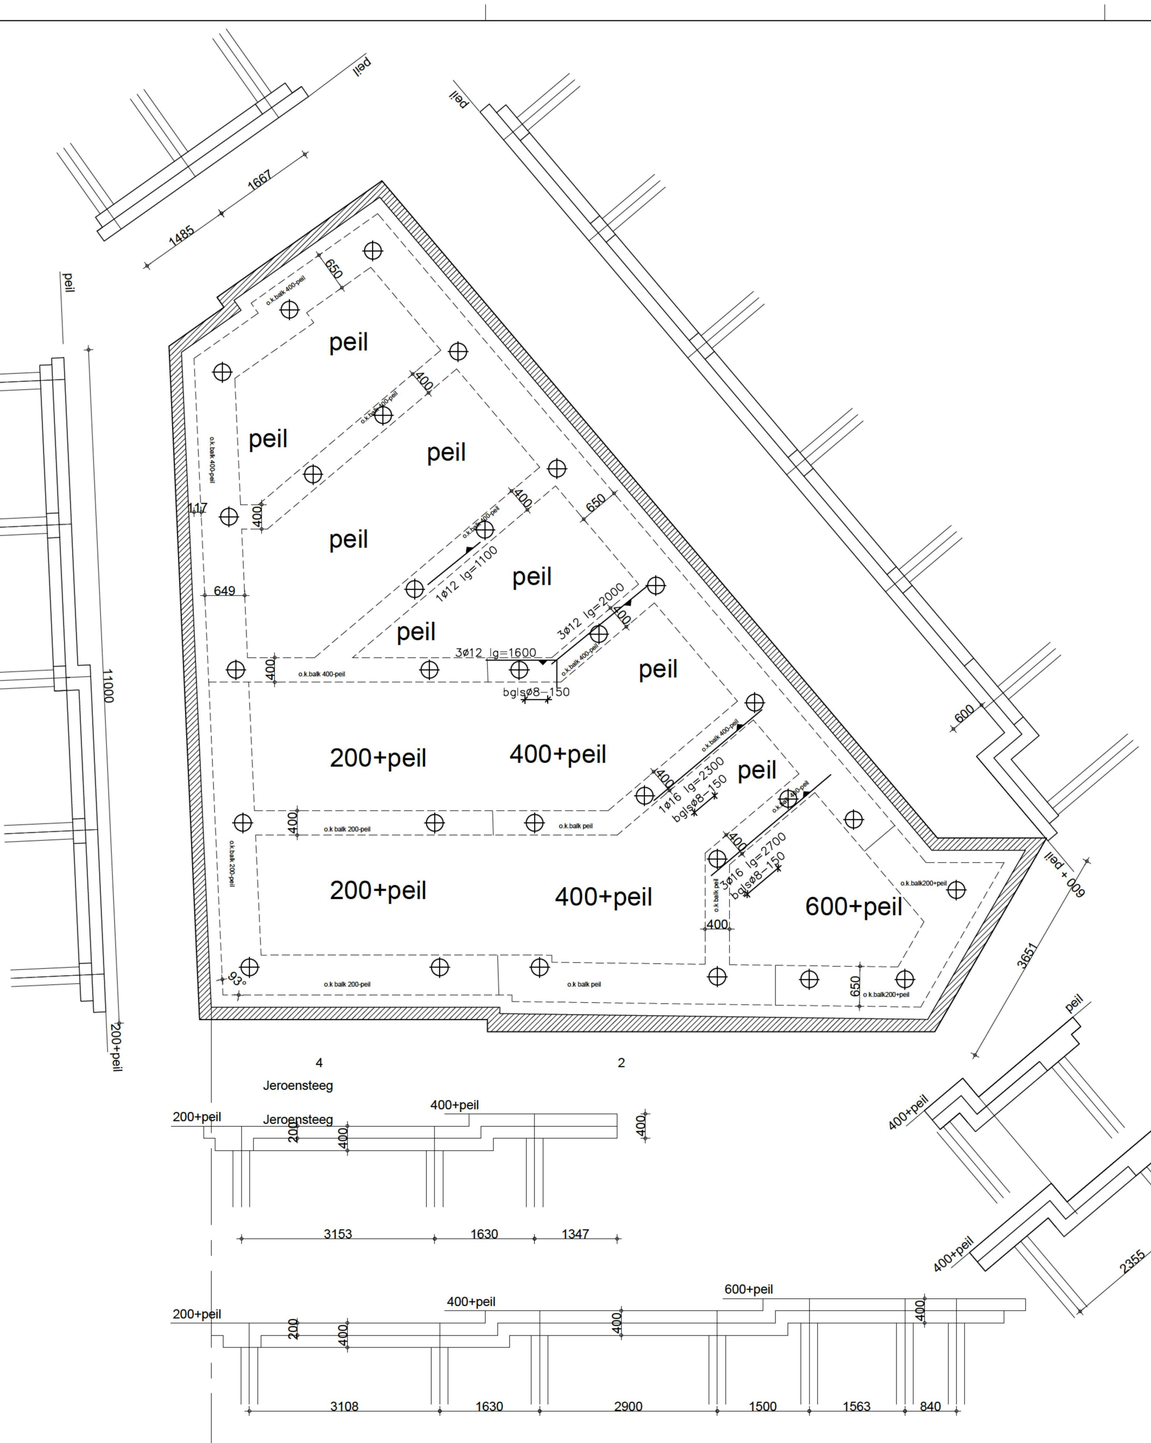


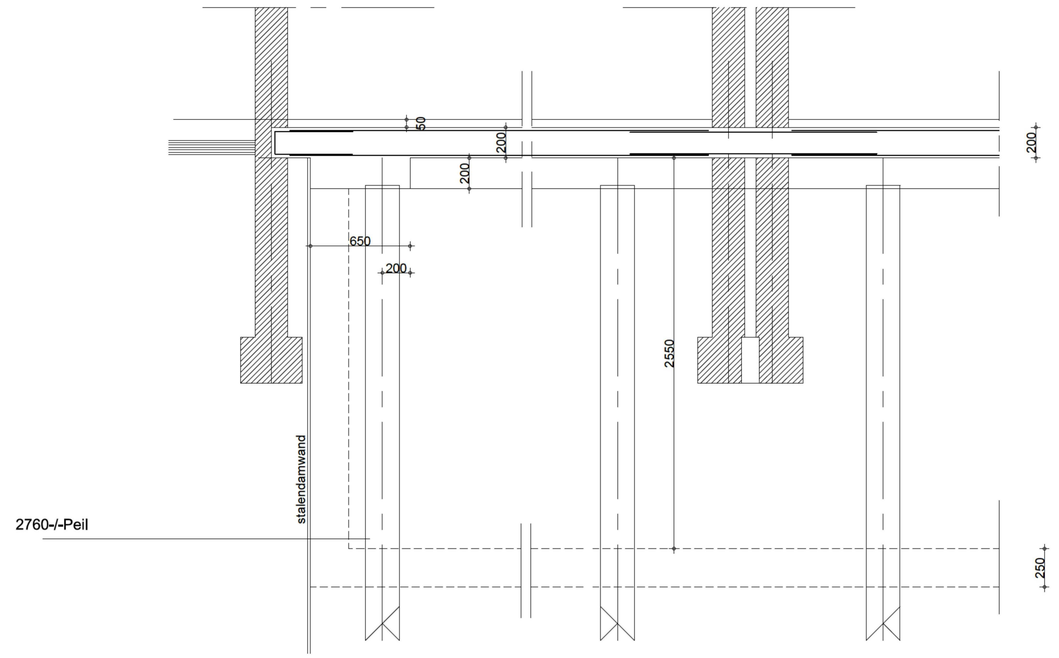


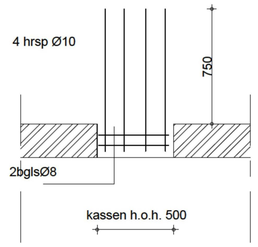


in bestaand metselwerk
principe detail inkassing

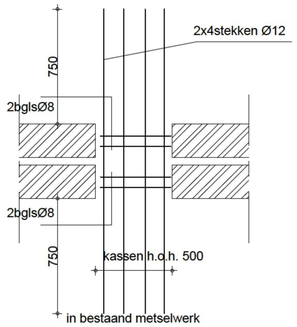

in bestaand metselwerk
principe detail inkassing

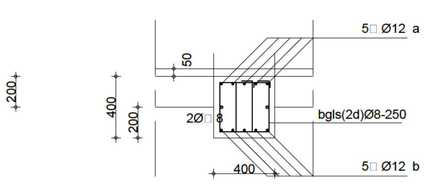

basis wapening

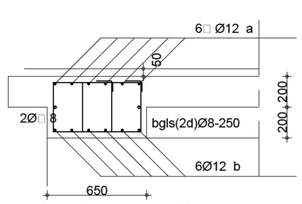

basis wapening

betondekking	milieuklasse XC1	milieuklasse XC2 t/m XC4 XF1 en XF3	milieuklasse XD1 t/m XD3 XS1 en XS3 XF2 en XF4 XA1 t/m XA3	nabewerkt oppervlak	oncontroleerbaar oppervlak	uitvoering volgens VBU (NEN6722) NEN8005:2004
vloeren + wanden	15 mm	25 mm	30 mm	+5 mm	+5 mm	
balken,poer,console	25 mm	30 mm	35 mm	+5 mm	+5 mm	sterkteklasse C20/25
kolommen	30 mm	35 mm	40 mm	+5 mm	+5 mm	consistentiegebied 3
						staalkwaliteit FeB500

werk : Wapening Jeroensteeg/Stromarkt/Singel te Amsterdam
opdrachtgever : Beijaard Bouwbegeleiding + Vormgeving Postbus 267 1520 AG Wormerveer
onderwerp : Opzet Beganegrond / Balken / Palenplan

Get. :	r.b.
Datum :	05-07-2015
Schaal :	1:50 1:20
A	
B	
C	
D	

Bouwadvies- en Konstruktieburo ing. R.P.H. Boom
Kennemerstraatweg 275 1851 NB Heiloo
Tel.: 072 - 5320515 E-mail [redacted]

werk no.: 15-0203
tek.no.: 02