
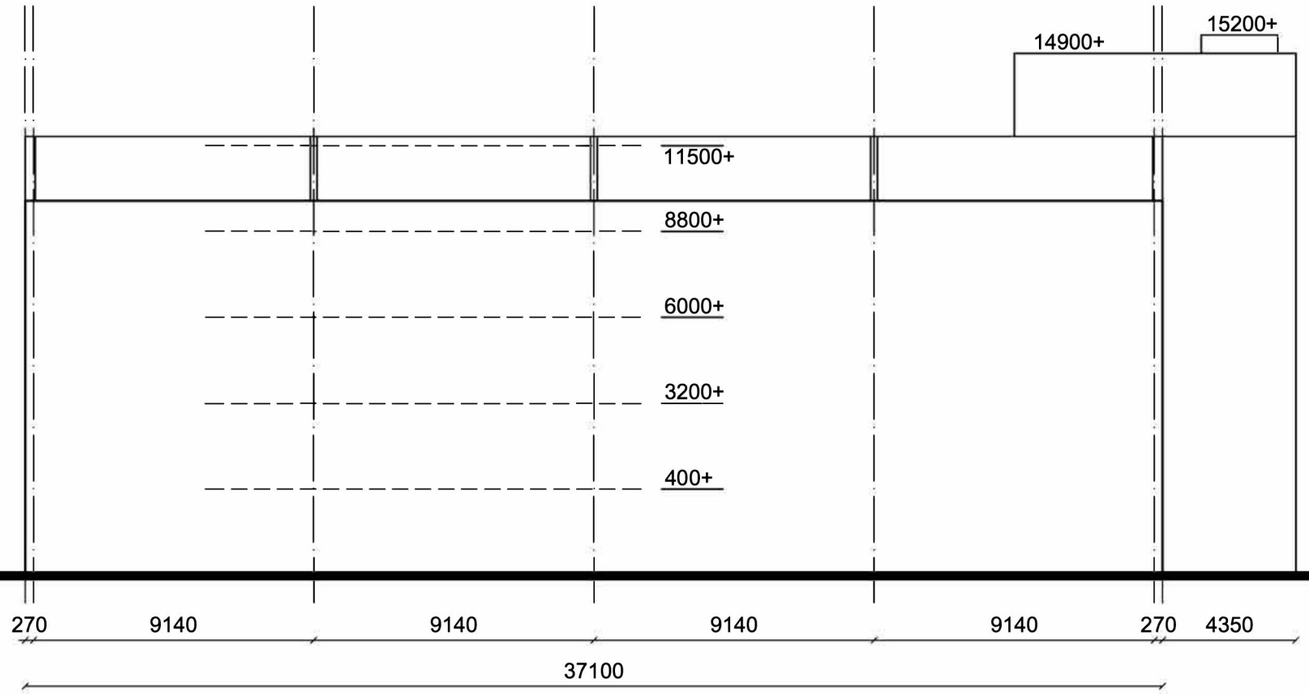



Andreas Schelfhoutstaat 40 - 46

voorgevel bestaande situatie

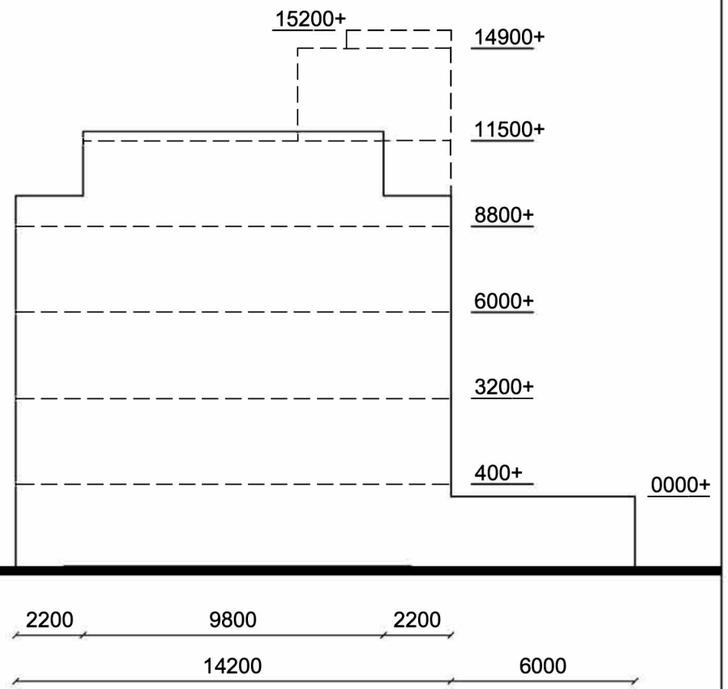

Andreas Schelfhoutstaat 40 - 46

rechter zijgevel bestaande situatie

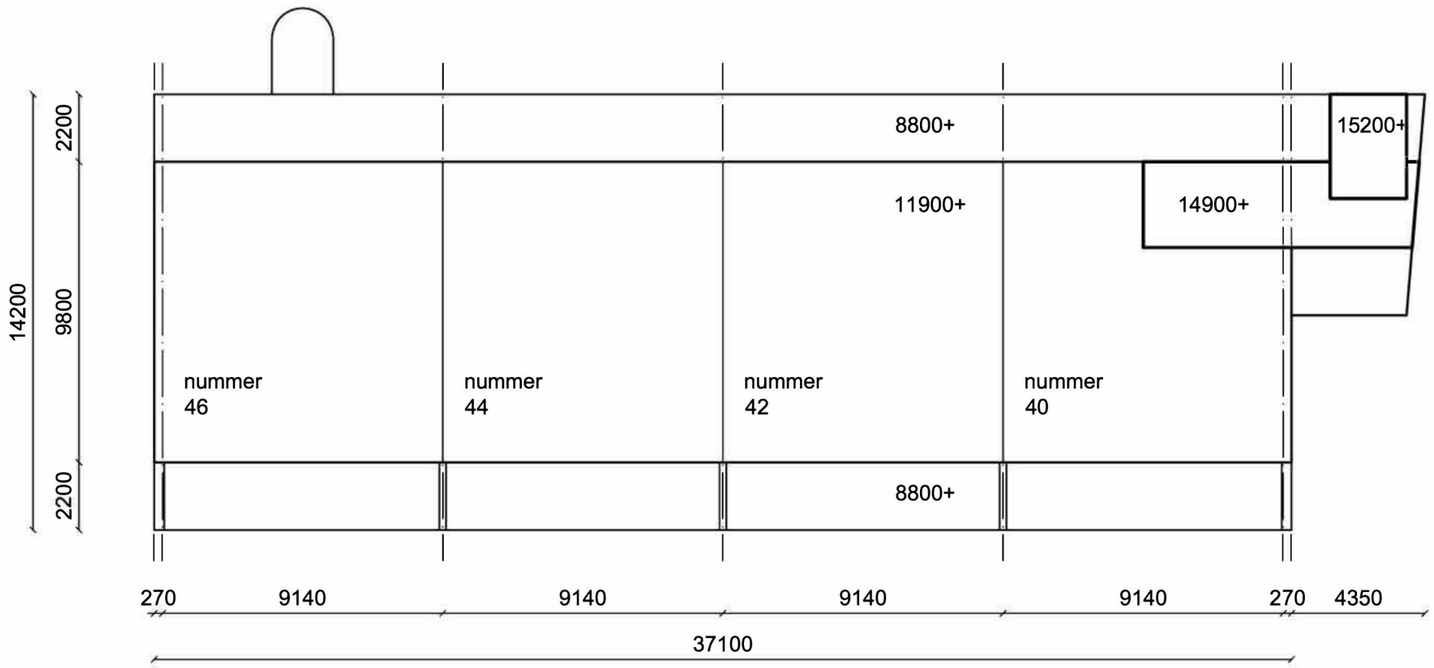

Andreas Schelfhoutstaat 40 - 46

plattegrond bestaande situatie


HAARLEM DAK OPBOUW

Opdrachtgever:

Andreas Schelfhoutstraat 46
1058 HV Amsterdam


Tekening: **principe-aanvraag omgevingsvergunning tekening aanvraag**

Kenmerk	Formaat	Schaal	Datum:	Blad
1604	**A3**	**1:200**	**29-02-2016**	**AO-01**

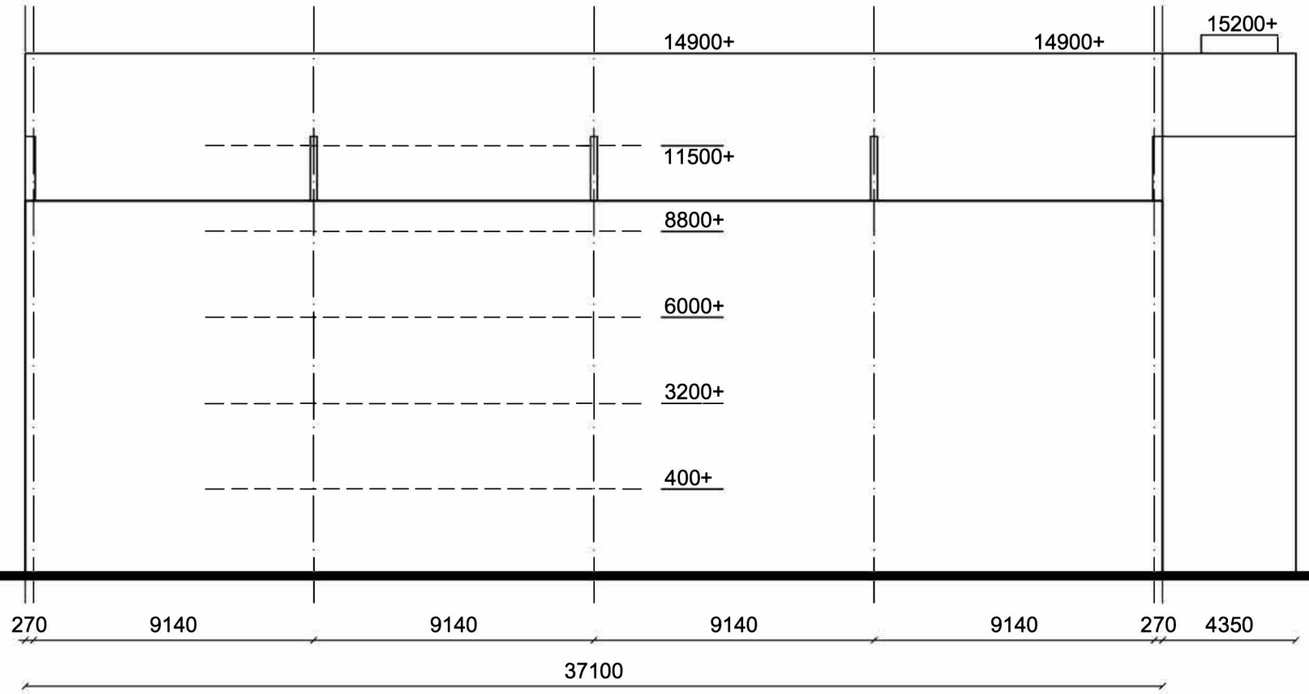


Andreas Schelfhoutstaat 40 - 46

voorgevel gewijzigde situatie

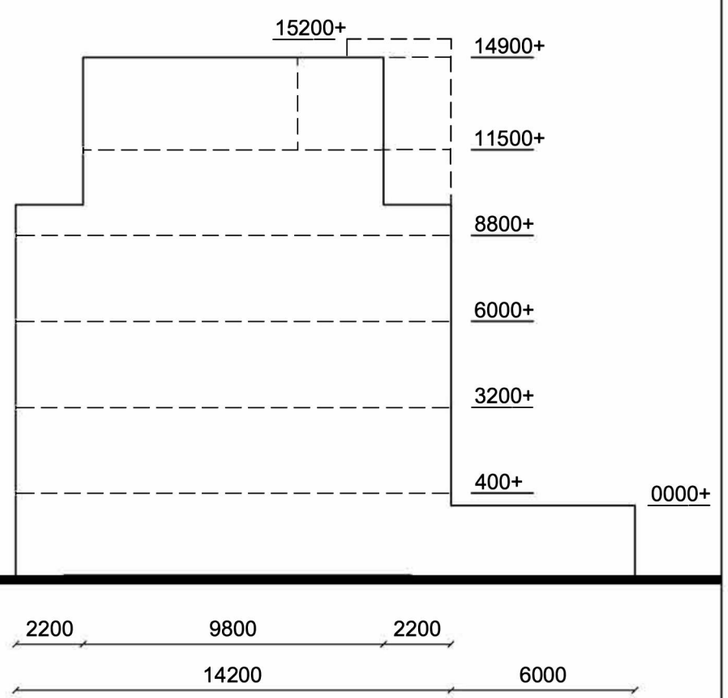

Andreas Schelfhoutstaat 40 - 46

rechter zijgevel gewijzigde situatie

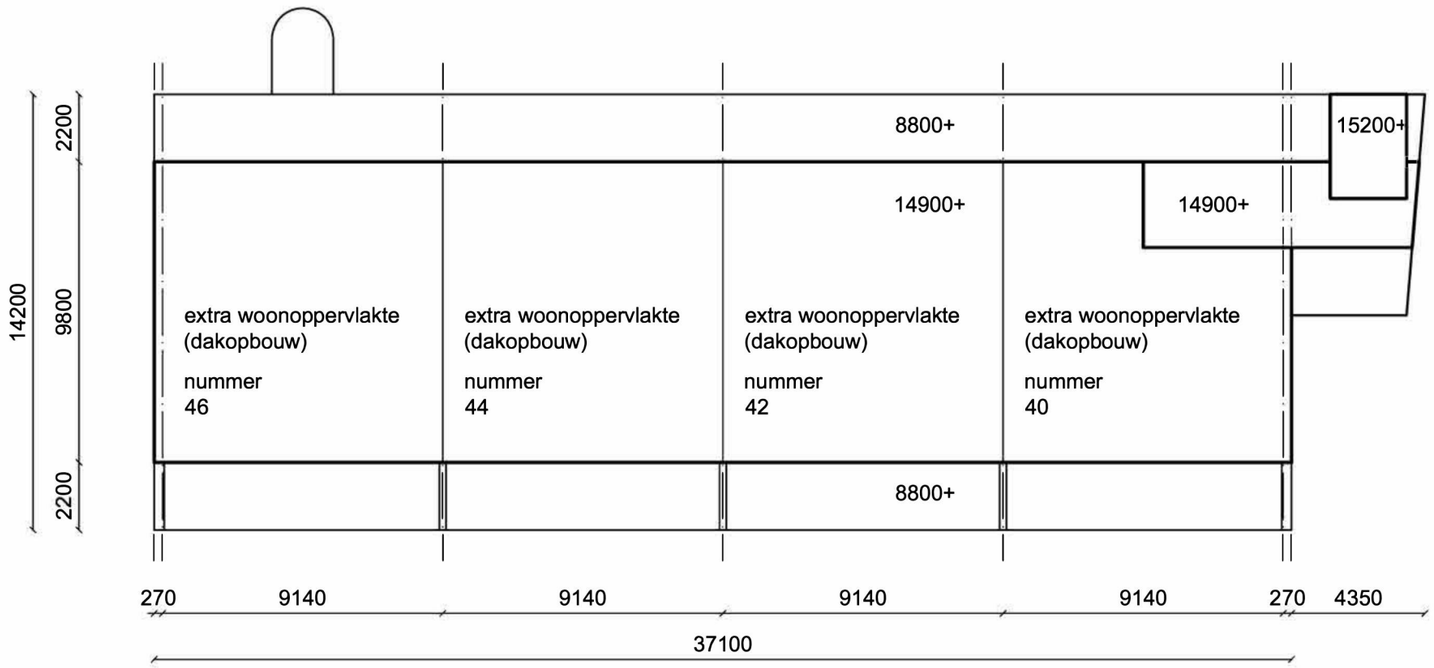

Andreas Schelfhoutstaat 40 - 46

plattegrond gewijzigde situatie

HAARLEM DAK OPBOUW

Opdrachtgever:


Andreas Schelfhoutstraat 46
1058 HV Amsterdam

Tekening: **principe-aanvraag omgevingsvergunning tekening aanvraag**

Kenmerk	Formaat	Schaal	Datum:	Blad
1604	**A3**	**1:200**	**29-02-2016**	**AO-02**

Uittreksel Kadastrale Kaart

Uw referentie: 119158

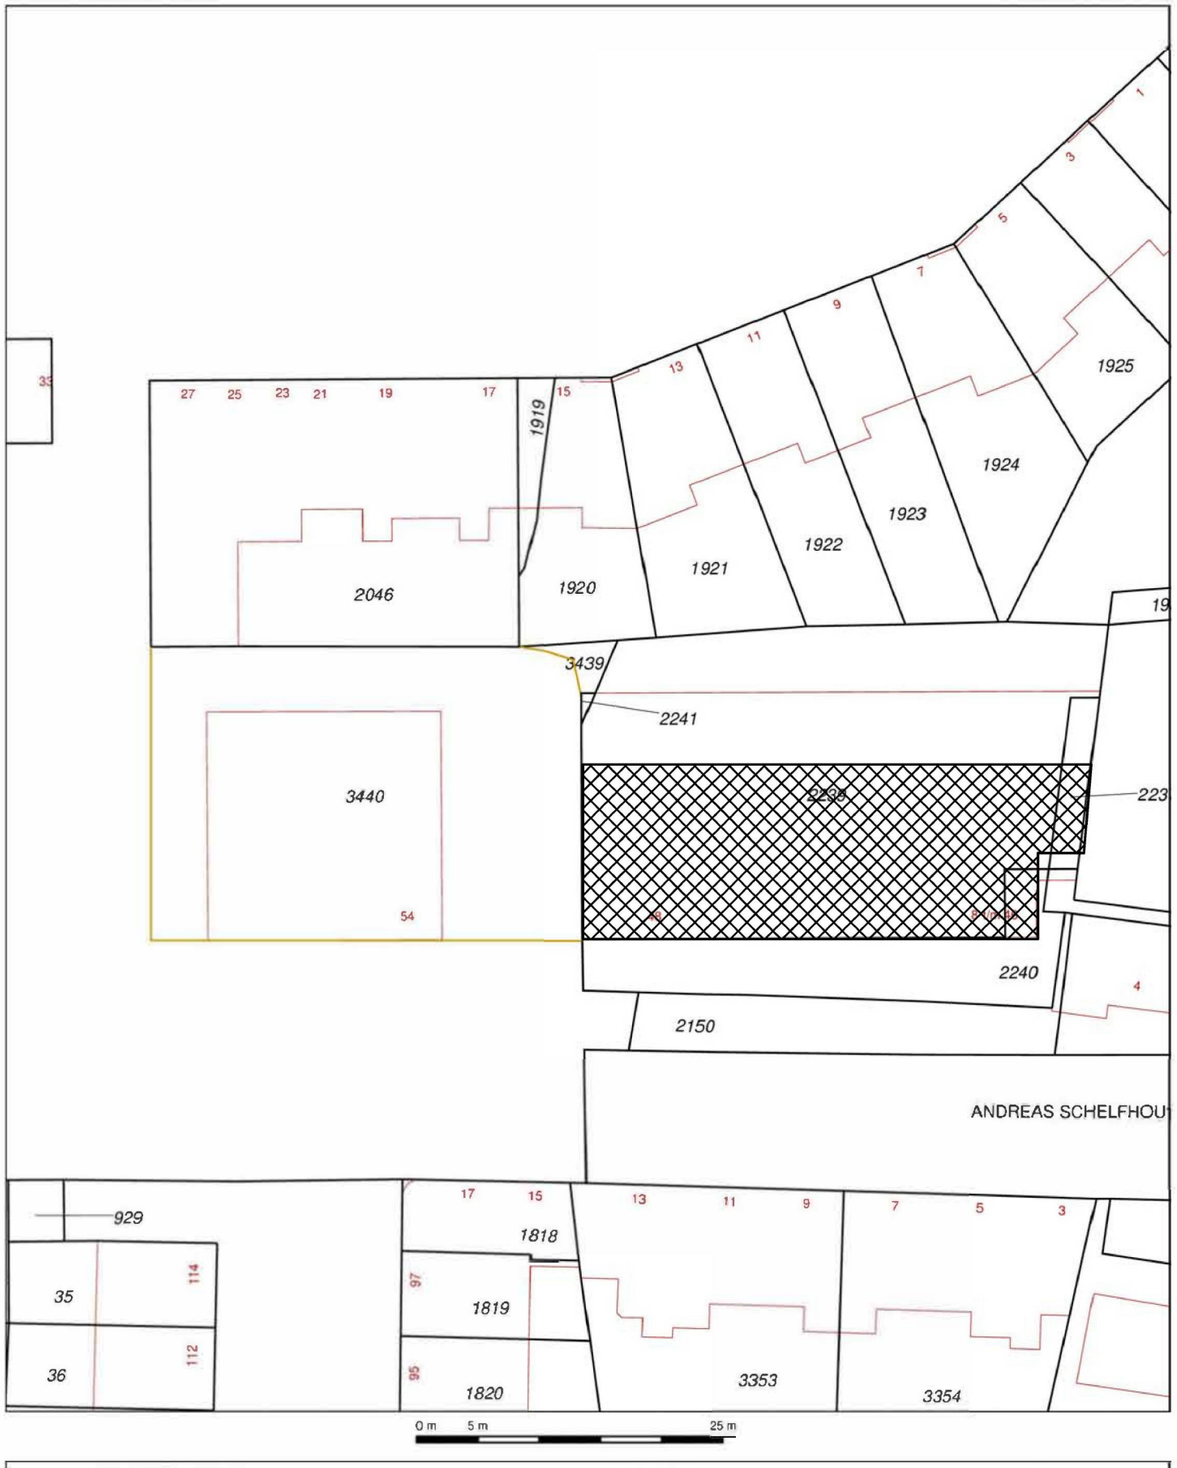

Deze kaart is noordgericht
12345 Perceelnummer
25 Huisnummer
Vastgestelde kadastrale grens
Voorlopige kadastrale grens
Administratieve kadastrale grens
Bebouwing
Overige topografie

Voor een eensluidend uittreksel, Apeldoorn, 29 februari 2016
De bewaarder van het kadaster en de openbare registers

Schaal 1:500

Kadastrale gemeente	SLOTEN (N.H.)
Sectie	O
Perceel	2241

Aan dit uittreksel kunnen geen betrouwbare maten worden ontleend.
De Dienst voor het kadaster en de openbare registers behoudt zich de intellectuele eigendomsrechten voor, waaronder het auteursrecht en het databankenrecht.

Andreas Schelfhoutstaat 40 - 46

situatie

HAARLEM DAK OPBOUW

Opdrachtgever:

Andreas Schelfhoutstraat 46
1058 HV Amsterdam

Tekening: **principe-aanvraag omgevingsvergunning situatietekening**

Kenmerk	Formaat	Schaal	Datum:	Blad
1604	**A3**	**1:500**	**29-02-2016**	**AO-03**



Andreas Schelfhoutstaat 40 - 46

foto voorgevel

Opdrachtgever:


Andreas Schelfhoutstraat 46
1058 HV Amsterdam

HAARLEM DAK OPBOUW

Tekening:

principe-aanvraag
omgevingsvergunning
foto's bestaand

Kenmerk	Formaat	Schaal	Datum:	Blad
1604	**A3**	**1:200**	**29-02-2016**	**AO-04**

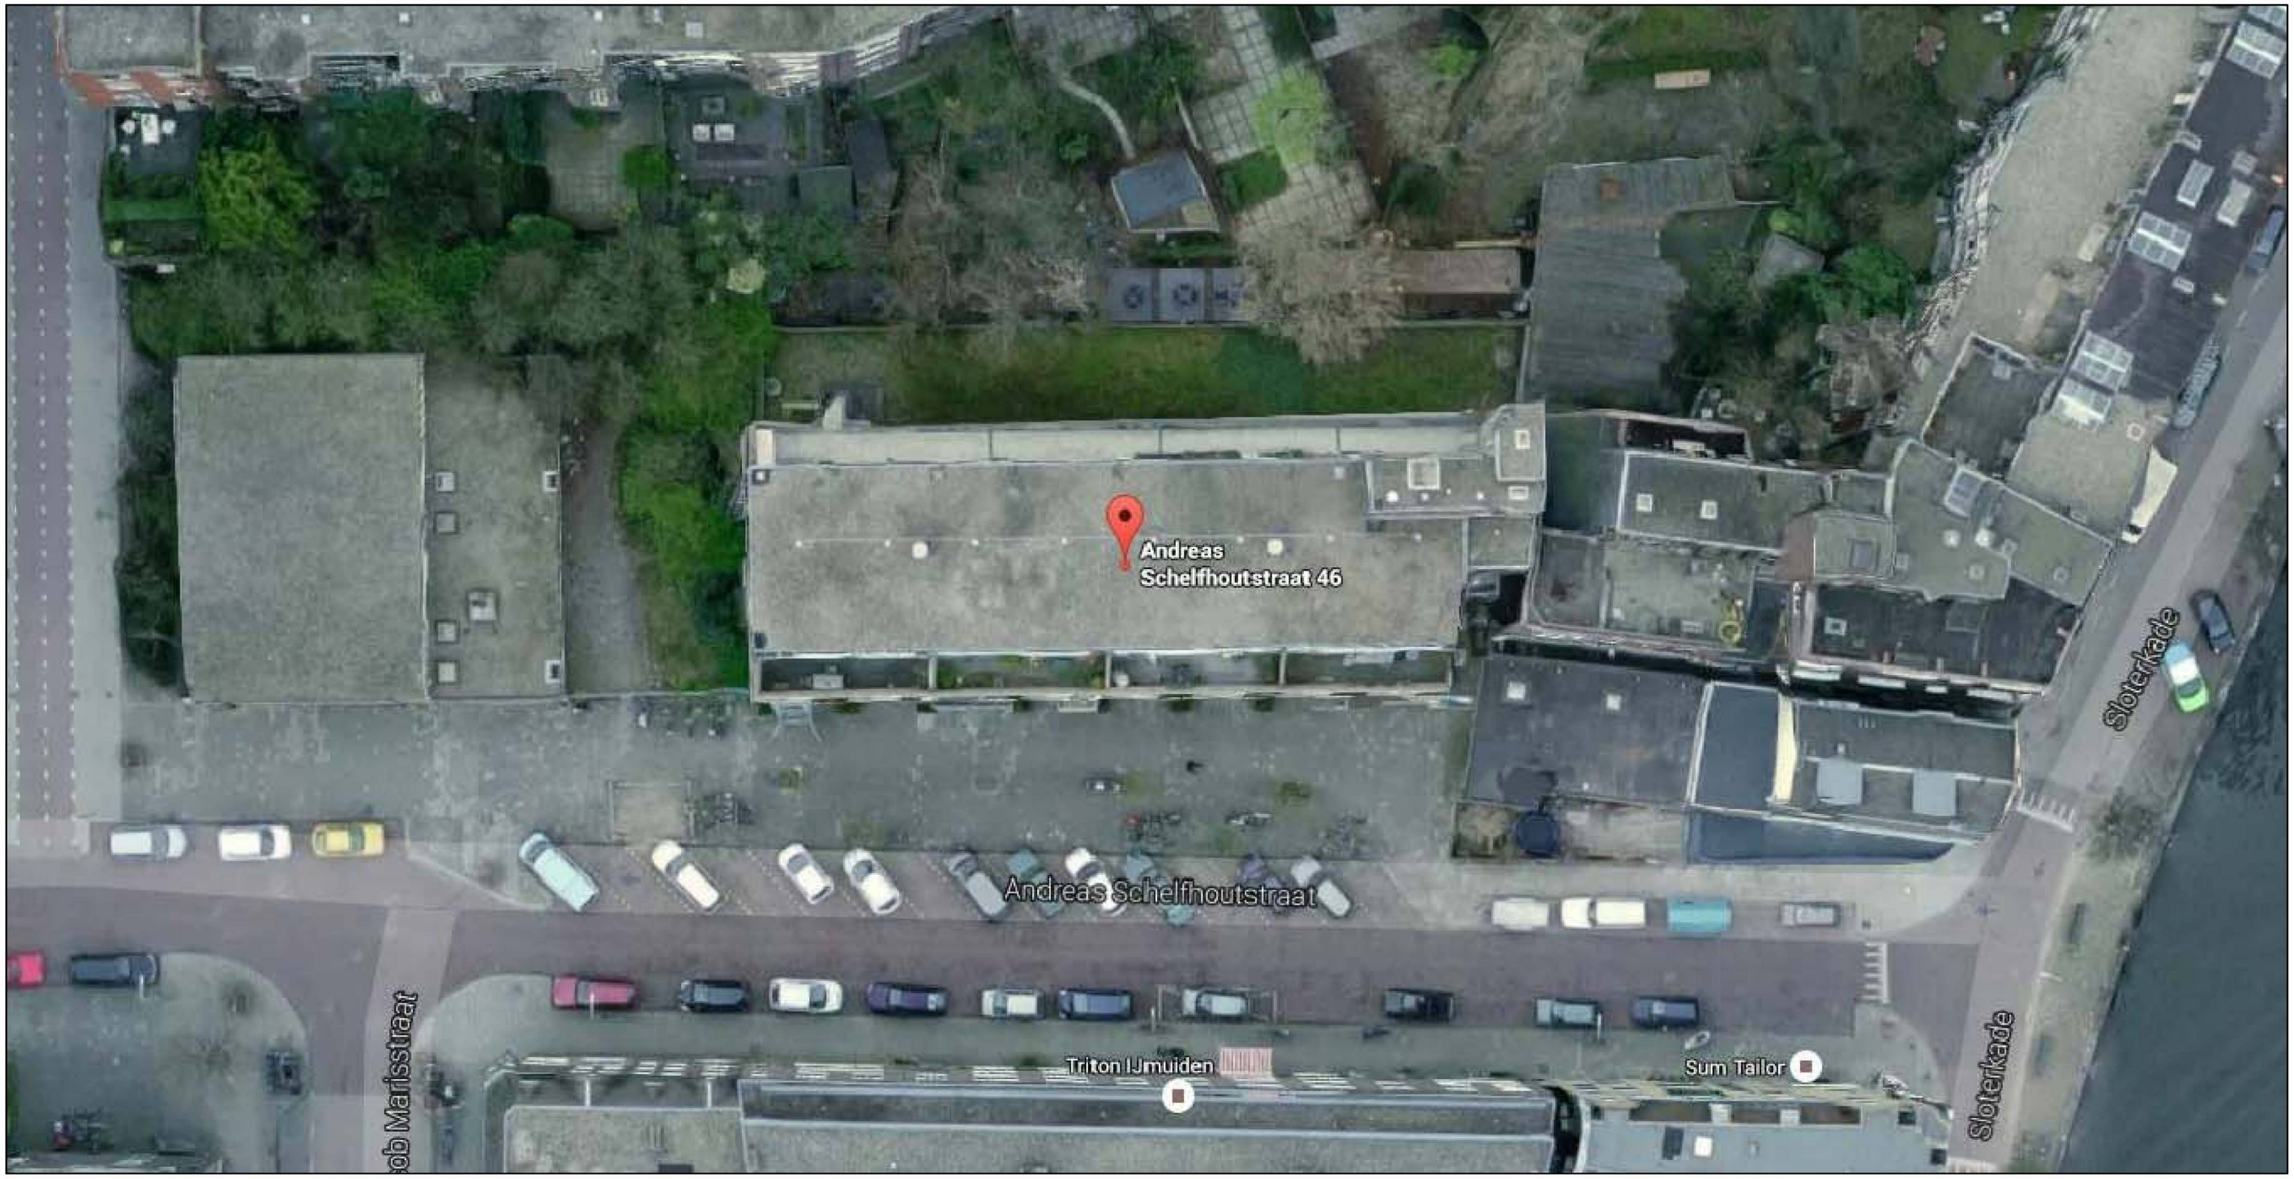

Andreas Schelfhoutstaat 40 - 46

luchtfoto

Opdrachtgever:

Andreas Schelfhoutstraat 46
1058 HV Amsterdam

HAARLEM DAK OPBOUW

Tekening:

principe-aanvraag
omgevingsvergunning
foto's bestaand

Kenmerk	Formaat	Schaal	Datum:	Blad
1604	**A3**	**1:200**	**29-02-2016**	**AO-05**



Andreas Schelfhoutstaat 40 - 46

luchtfoto perspectief

Opdrachtgever:

Andreas Schelfhoutstraat 46
1058 HV Amsterdam

HAARLEM DAK OPBOUW

Tekening:

principe-aanvraag
omgevingsvergunning
foto's bestaand

Kenmerk	Formaat	Schaal	Datum:	Blad
1604	**A3**	**1:200**	**29-02-2016**	**AO-06**