MAATVOERING KABELS EN LEIDINGEN	
GEVEL	0.00 m
Drinkwaterleiding(nieuw)	1.60 m
Drinkwaterleiding(vervallen)	1.87 m
Laagspanning(vervallen)	2.35 m
Hemelwater(vervallen)	10.1 m
Vuilwater(herleggen)	12.4 m
Drainagerioool(nieuw)	13.2 m
Hemelwater(nieuw)	14.3 m
Hemelwater(vervallen)	16.8 m
Laagspanning(vervallen)	17.7 m
Drinkwaterleiding(vervallen)	18.2 m
Drinkwaterleiding(nieuw)	18.4 m

MAATVOERING KABELS EN LEIDINGEN	
GEVEL	0.00 m
Drinkwaterleiding(nieuw)	1.53 m
Drinkwaterleiding(vervallen)	1.87 m
Laagspanning(vervallen)	2.40 m
Hemelwater(vervallen)	3.15 m
Hemelwater(nieuw)	6.20 m
Drainagerioool (nieuw)	6.80 m
Vuilwater(vervallen)	7.40 m
Vuilwater(nieuw)	7.70 m
Hemelwater(vervallen)	9.80 m
Laagspanning(vervallen)	17.8 m
Drinkwater(vervallen)	18.10 m
Drinkwater(nieuw)	18.40 m

MAATVOERING KABELS EN LEIDINGEN	
GEVEL	0.00 m
HWA Ø315mm (herleggen)	5.10 m
Drinkwater (nieuw)	5.60 m
Laagspanning (vervallen)	7.30 m
Laagspanning (nieuw)	7.60 m

Sanderijnstraat

Esmoreitstraat

ERASMUSGRACHT

Nieuwe situatie met kabels en leidingen

SCHAAL 1 : 200

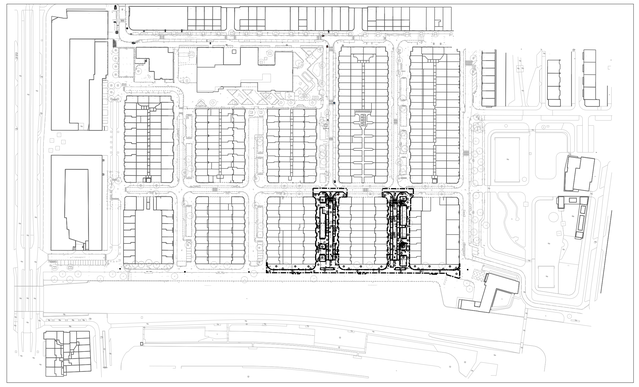

Plattegrond

SCHAAL 1 : 2000

Legenda kabels en leidingen

- Elektriciteit laagspanning
- Elektriciteit 10 kV / 20 kV
- Elektriciteit 50 kV
- Elektriciteit 150 kV
- Gas lage druk
- Gas hoge druk
- Gas Gasunie
- Waterleiding
- Riolering verbeterd gescheiden stelsel
- Riolering HWA
- Riolering VWA
- Riolering transportriool
- Riolering persleiding
- Stadsverwarming
- Stadskoude
- W-K bronleiding
- Verkeersregelinstallatie
- Telecom
- Signaal

Toevoegingen:

- Bestaand
- Nieuw
- Verwijderen
- Herleggen
- Reserveren
- Buiten bedrijf

Minimale dekking voor kabels en Leidingen

Type kabel en of leiding	NEN 3YH1:2008 Strokpoort	Voetpaden
Elektriciteitskabel	0.60 m	0.60 - 0.70 m
Warmte/ koude (ØBBA)	0.80 m	0.70 m
Warmte/ koude Kunststof	0.80 m	1.00 m
Waterleidingen	0.90 m	1.00 m
Afvoer afvalwater	1.20 m	0.80 m
Gas (kunststof)	0.90 m	0.80 m
Gas (ØBBA)	0.90 m	0.80 m
Verkeersinstallaties	0.60 m	0.65 m
Telecommunicatie	0.65 m	0.65 m

Wijziging:	Opsteller: JH	Goedgekeurd en vrijgegeven:	Paraaf:	Datum:
A				

Beschrijving: Verplaatsing kabels en leidingen ter hoogte van erasmusgracht, Sanderijn- en Esmoreitstraat

Gemeente Amsterdam

Ingenieursbureau

Weesperstraat 430
Postbus 12693
1100 AR Amsterdam

Opdrachtgever: V&OR - Stedelijk Beheer

Project: Tijl Uilenspiegelstraat

Onderwerp: Nieuwe Situatie + Kabels en Leidingen
TU Fase 2 - Sanderijnstraat en Esmoreitstraat

Project ID:	Behoort bij:	Fase:	Status:
240338	Bestek	do	Voorlopig
Tekening ID: 240338-AIB-WE-N-XXXXX-DR-C-0002	Bladnummer: 1 / Van: 1	Schaal: 1:200 1:2000	Formaat: a0
Opsteller: [redacted]	D.D.: 2-3-2026	Victornr: W21022220	Wijziging: A
Controle: [redacted]	D.D.: 2-3-2026		
Vrijgegeven: [redacted]	D.D.: 2-3-2026		

Auteursrechten voorbehouden