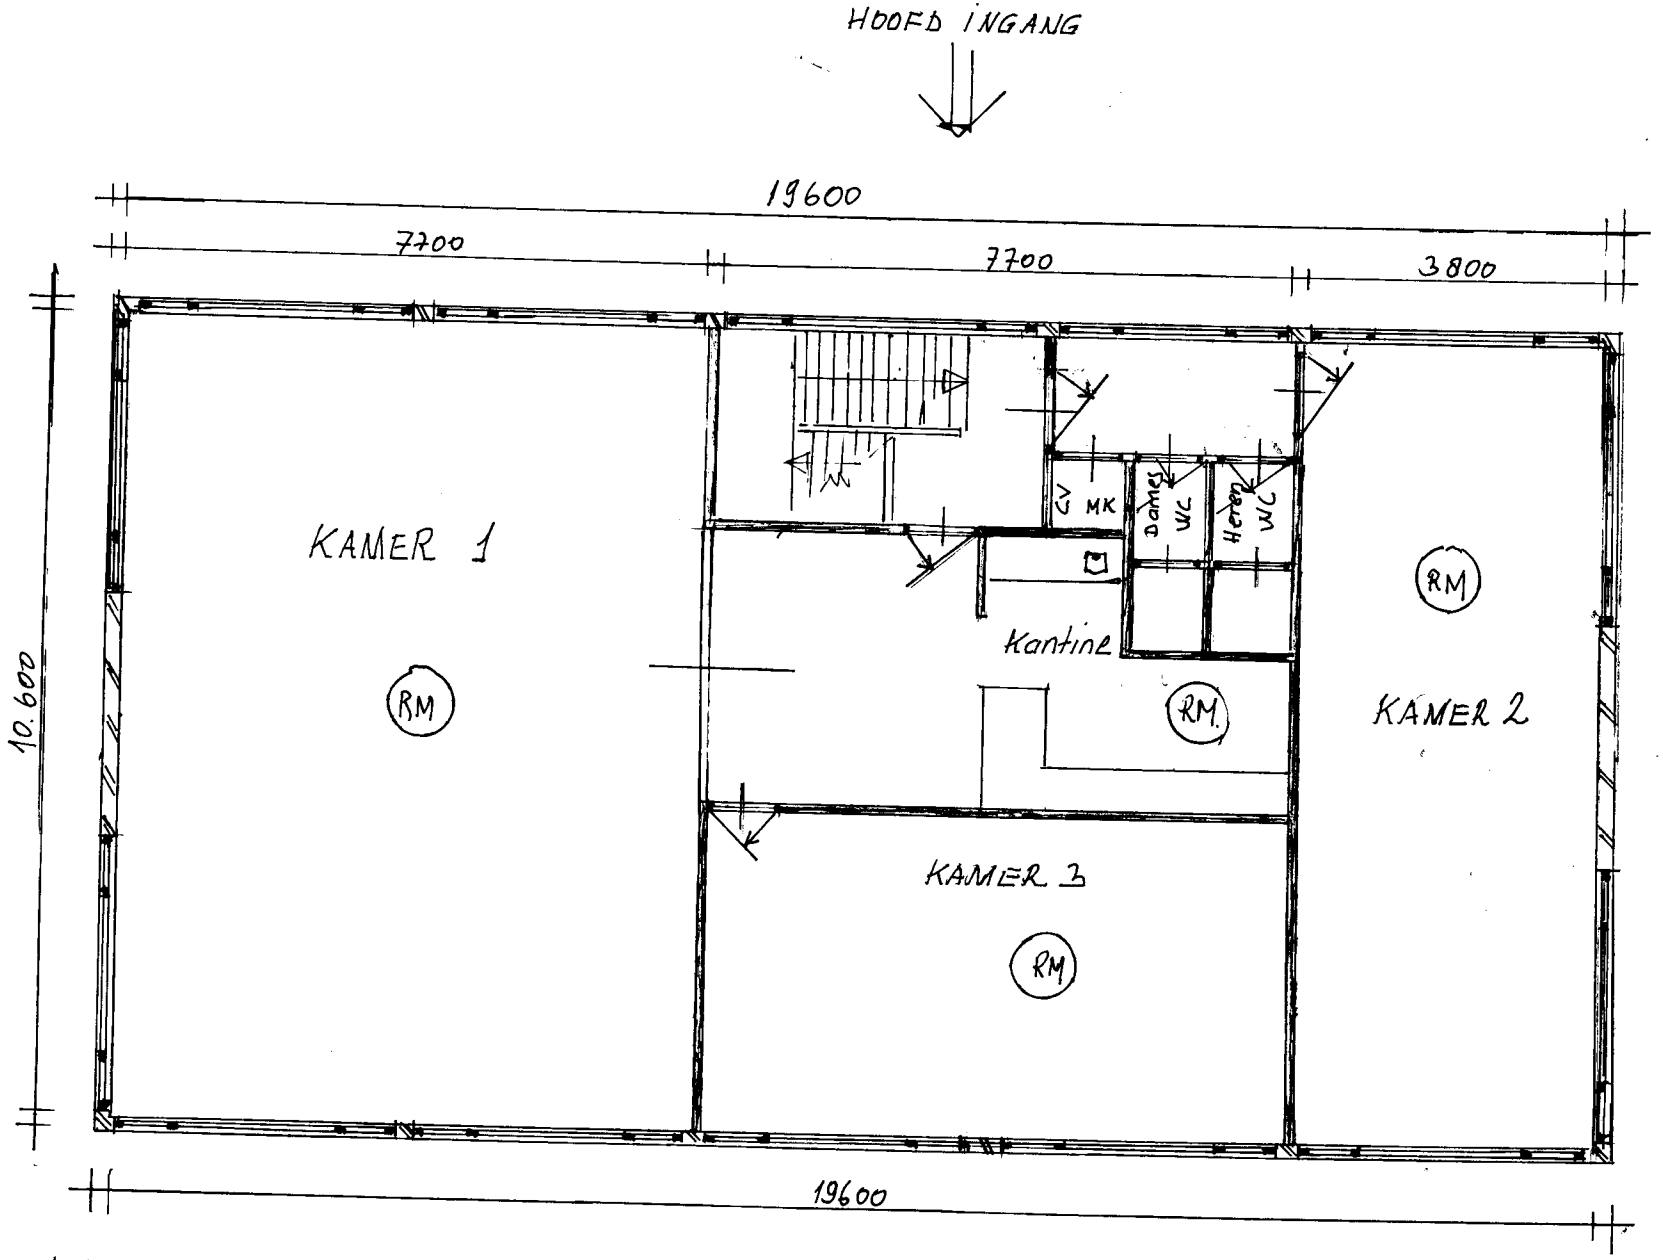

CV cv ketel

raam

vrije doorgang

deur

niet dragende wanden

dragende wanden

RM rookmelder

Nieuwe situatie
Langsom 3A 1066 EW
1e verdieping Plattegrond
schaal 1:100
Datum 18-09-2025
Gewijzigd 22-10-2025

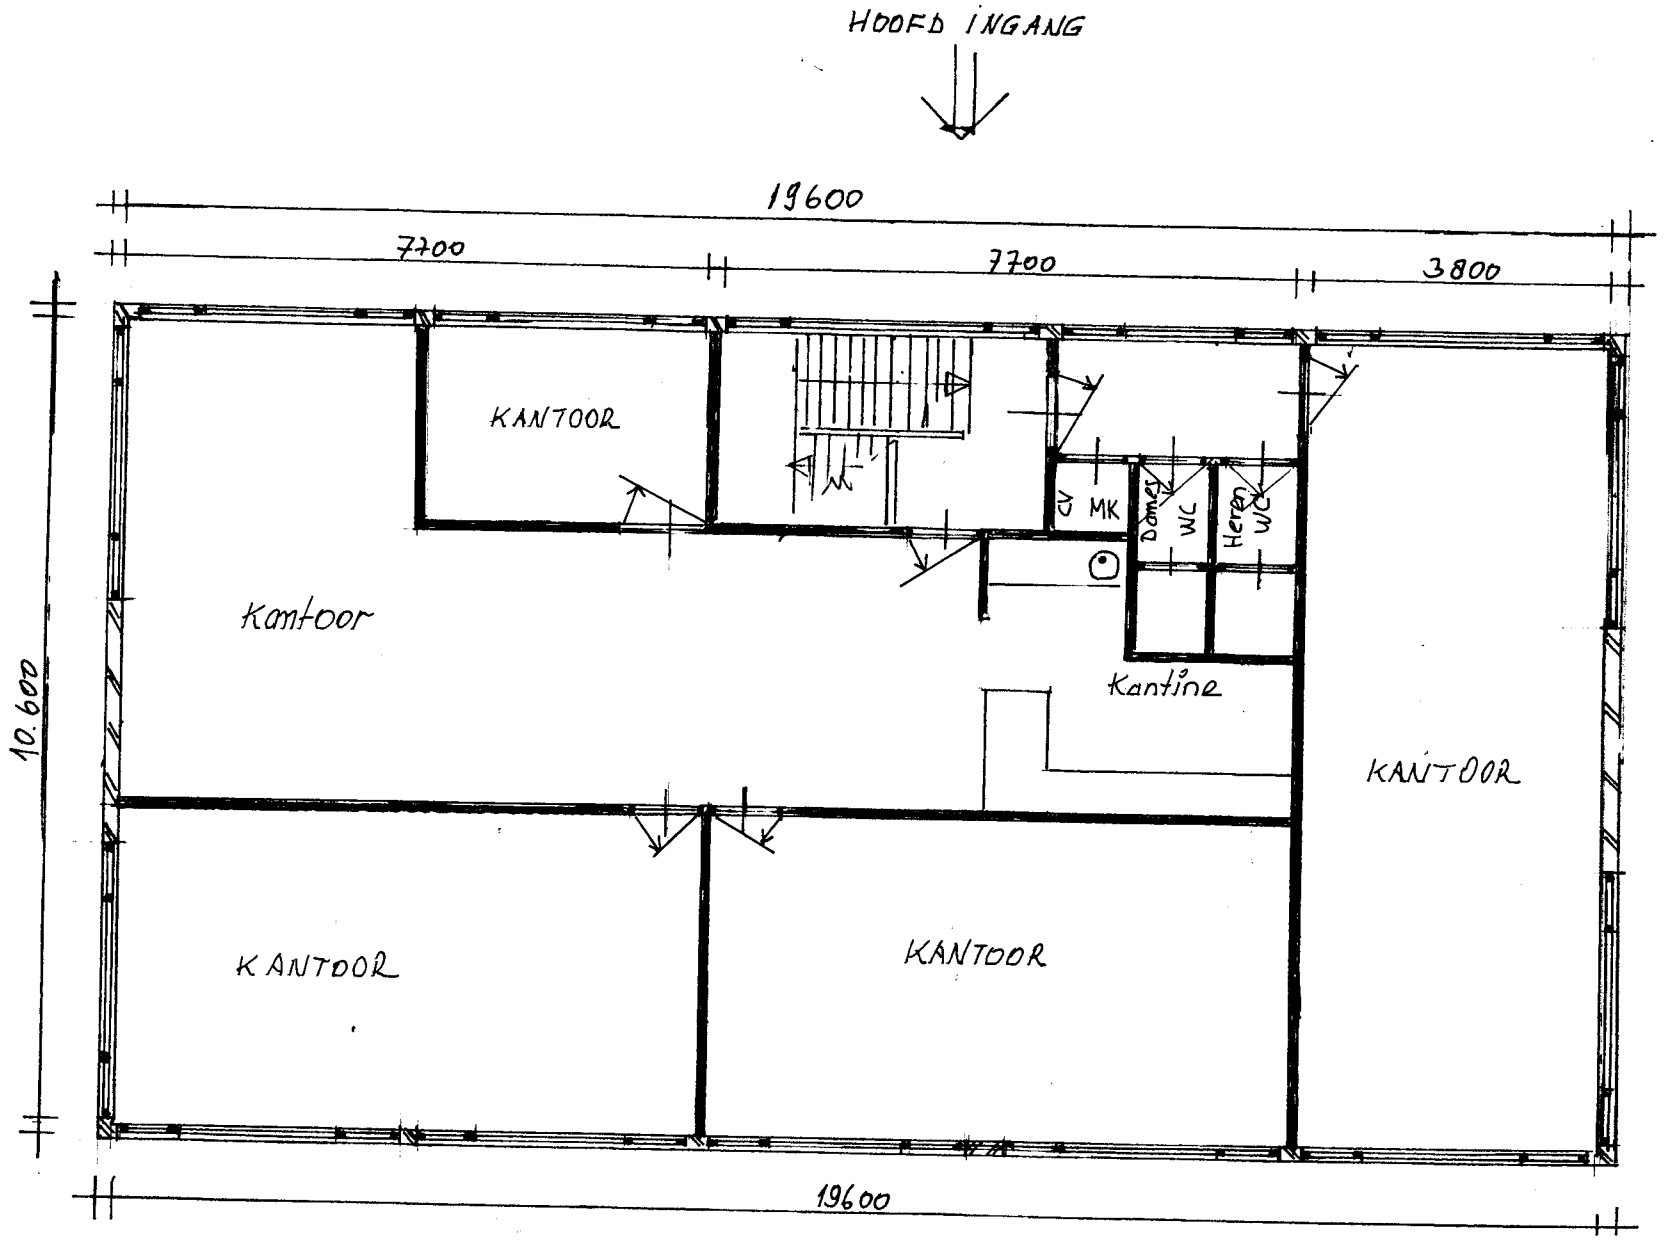

Bestaande situatie
Langsom 3A 1066 EW
1e verdieping
schaal 1:100
Datum 18-09-2025