

RENVOOI

- beton
- metselwerk
- binnenwand
- hsb-wand
- isolatie
- zelfsluitende deur, 30min WBDBO
- zelfsluitende deur, 60min WBDBO
- wand/vloer 60min WBDBO
- handbrandblusser
- brandslanghaspel 20/20/6 in inbouwkast
- rookmelder (vlgs NEN 2555)
- algemene noodverlichting
- noodverlichting nooduitgang
- noodverlichting uitgang

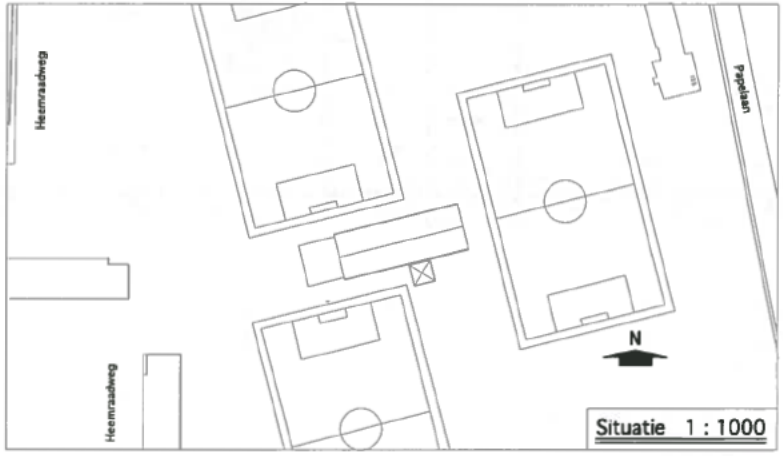

ARCHITEKTENBURO STORK	Gemeente Weesp	
	revisitekening bouwvergunning	318-348
	Begane grond en Situatie	
		schaal: 1:100 datum: 10 juli 2008 getekend: JVR
		BA 01

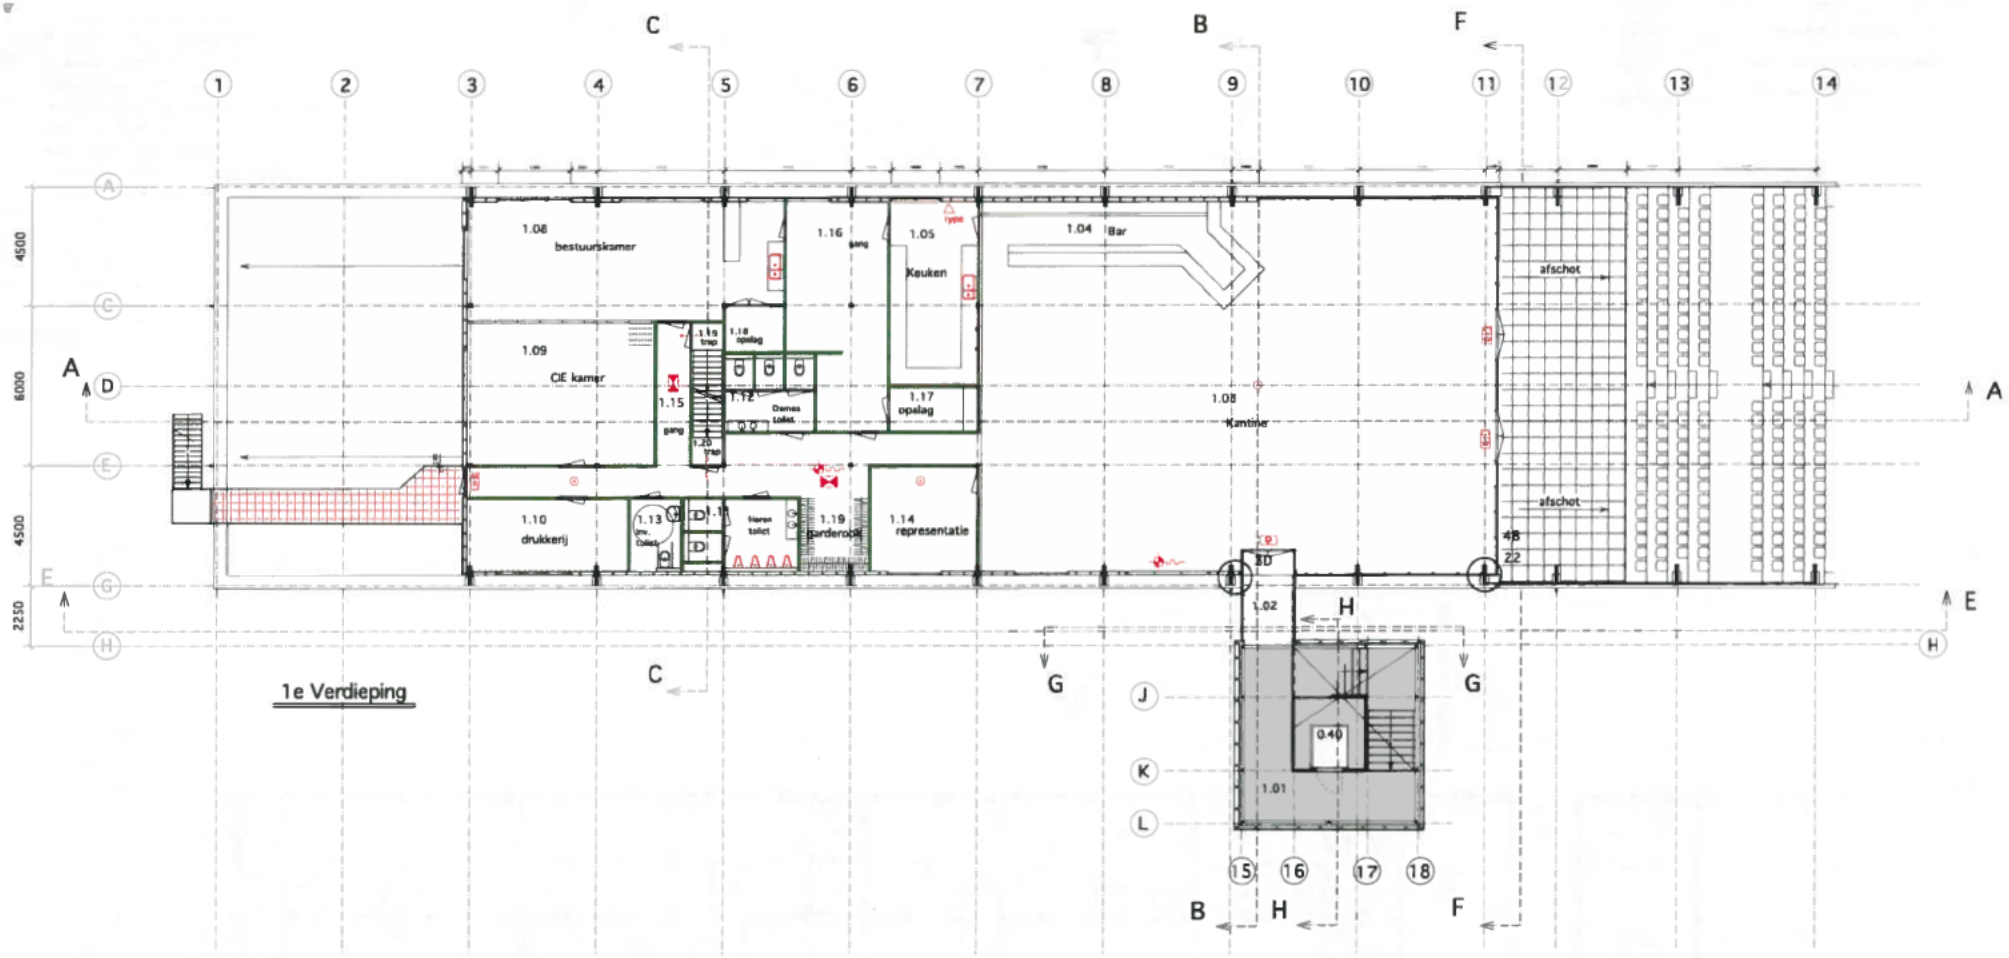

RENVOOI

- beton
- metselwerk
- binnenwand
- hsb-wand
- isolatie
- zelfsluitende deur, 30min WBDBO
- zelfsluitende deur, 60min WBDBO
- wand/vloer 60min WBDBO
- handbrandblusser
- brandslanghaspel 20/20/6, in inbouwkast
- rookmelder (vlgs NEN 2555)
- algemene noodverlichting
- noodverlichting nooduitgang
- noodverlichting uitgang

ARCHITECTENBURO STORK

Gemeente Weesp

revisietekening bouwvergunning

318-348

1e Verdieping

1:100

10 juli 2008

JvR

BA 02

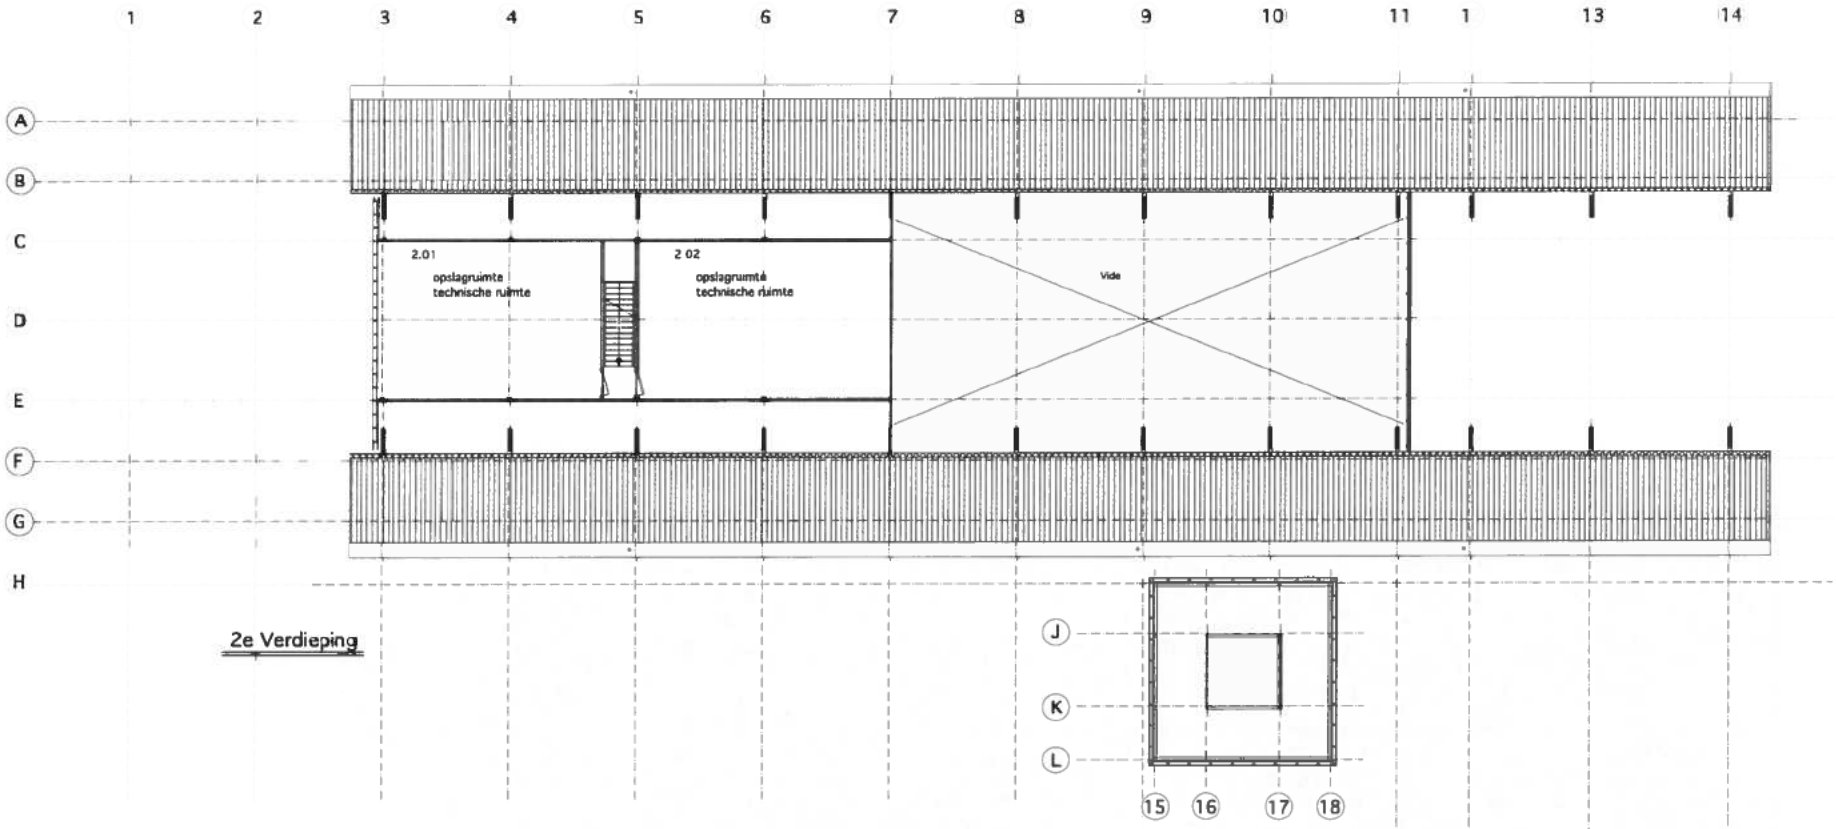

2e Verdieping

RENVOOI

- beton
- dragende binnenwand
- metselwerk
- binnenwand
- Prefab element
- hsb-wand
- isolatie
- zelfsluitende deur, 30min WBDBO
- zelfsluitende deur, 60min WBDBO
- wand/vloer 60min WBDBO
- handbrandblusser
- brandslanghaspel 20/20/6, in inbouwkast
- rookmelder (vlgs NEN 2555)
- algemene noodverlichting
- noodverlichting nooduitgang
- noodverlichting uitgang

ARCHITECTENBURO STORK
TEL: 0294 - 412743
WEESP

opdrachtgever: Gemeente Weesp

project: revisietekening bouwvergunning

onderdeel: 2e Verdieping

project: 318-348

schaal: 1:100
datum: 10 juli 2008
getekend: JVR

tekn:

blad: BA 03

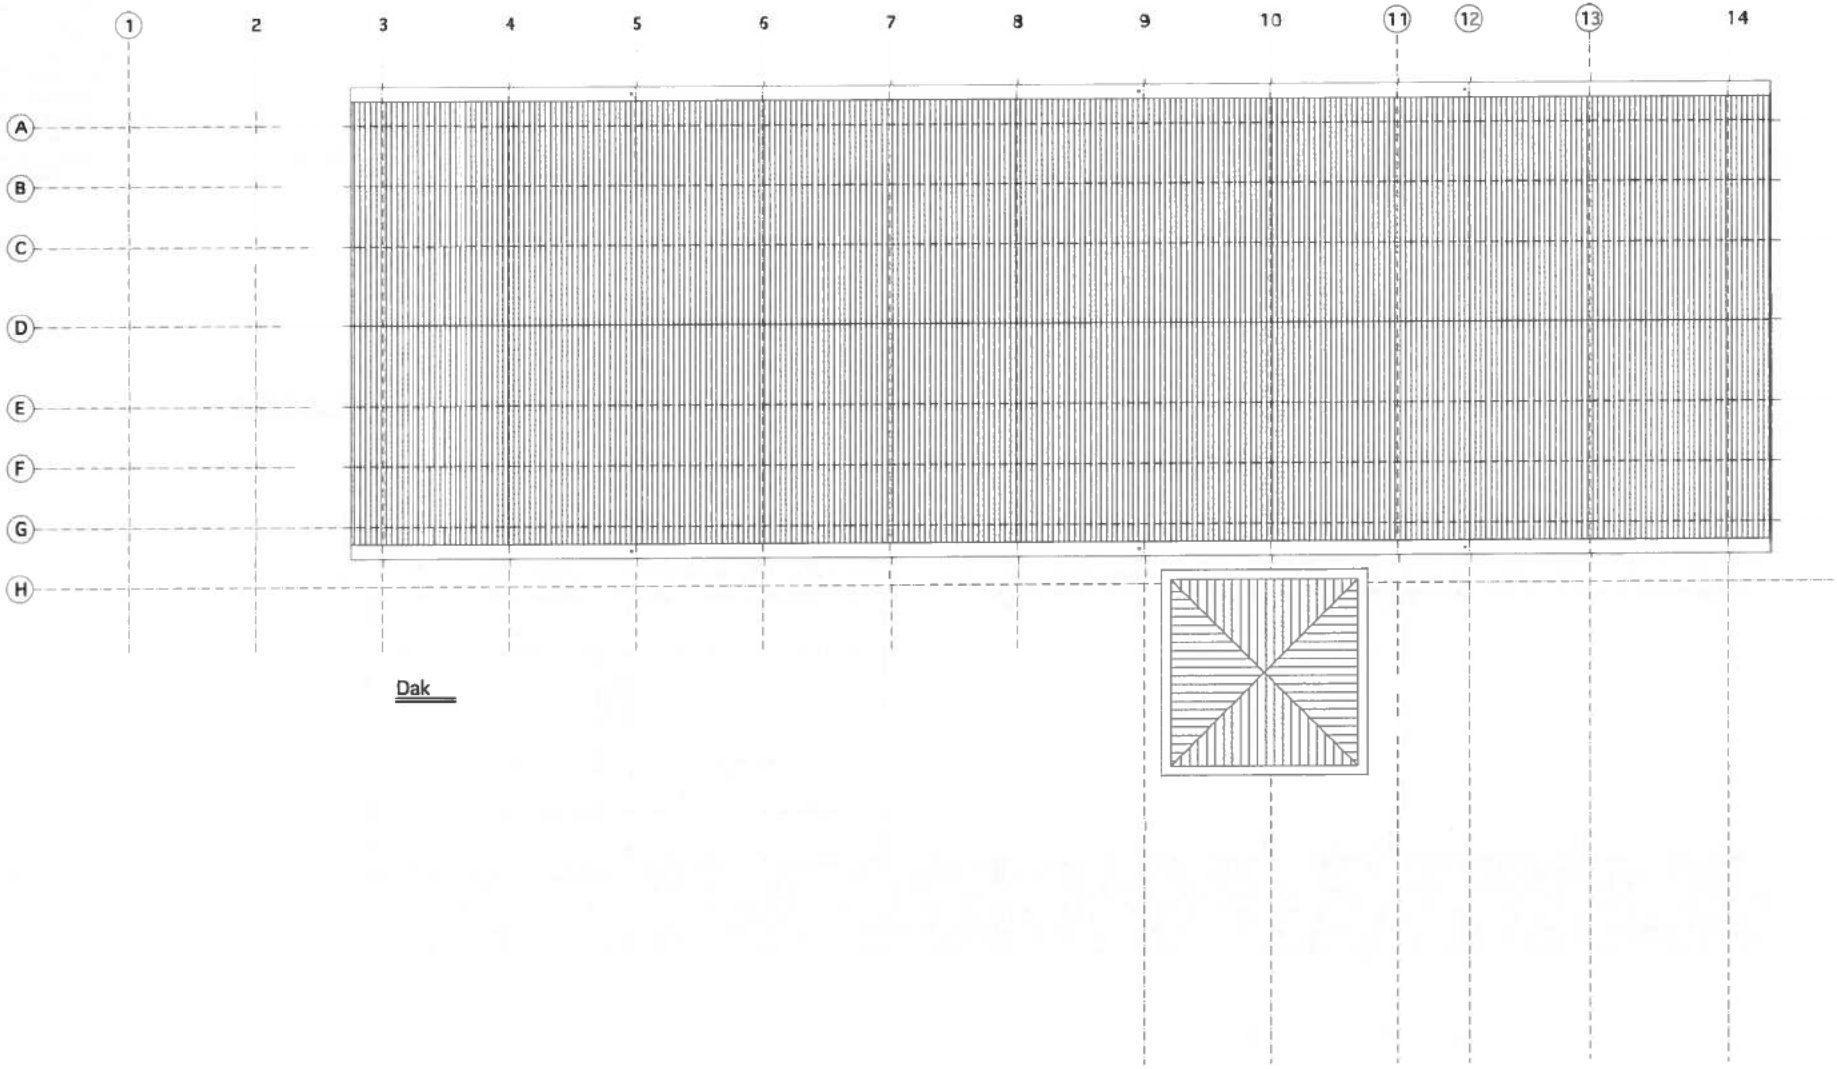

Dak

ARCHITEKTENBURO STORK
TEL. 0294-412743
WEESP

opdrachtgever: Gemeente Weesp

project: revisietekening bouwvergunning

onderdeel: Dak

projekt: 318-348

gewijzigd:

schaal: 1:100
datum: 10 juli 2008
getekend: JVR

BA 04

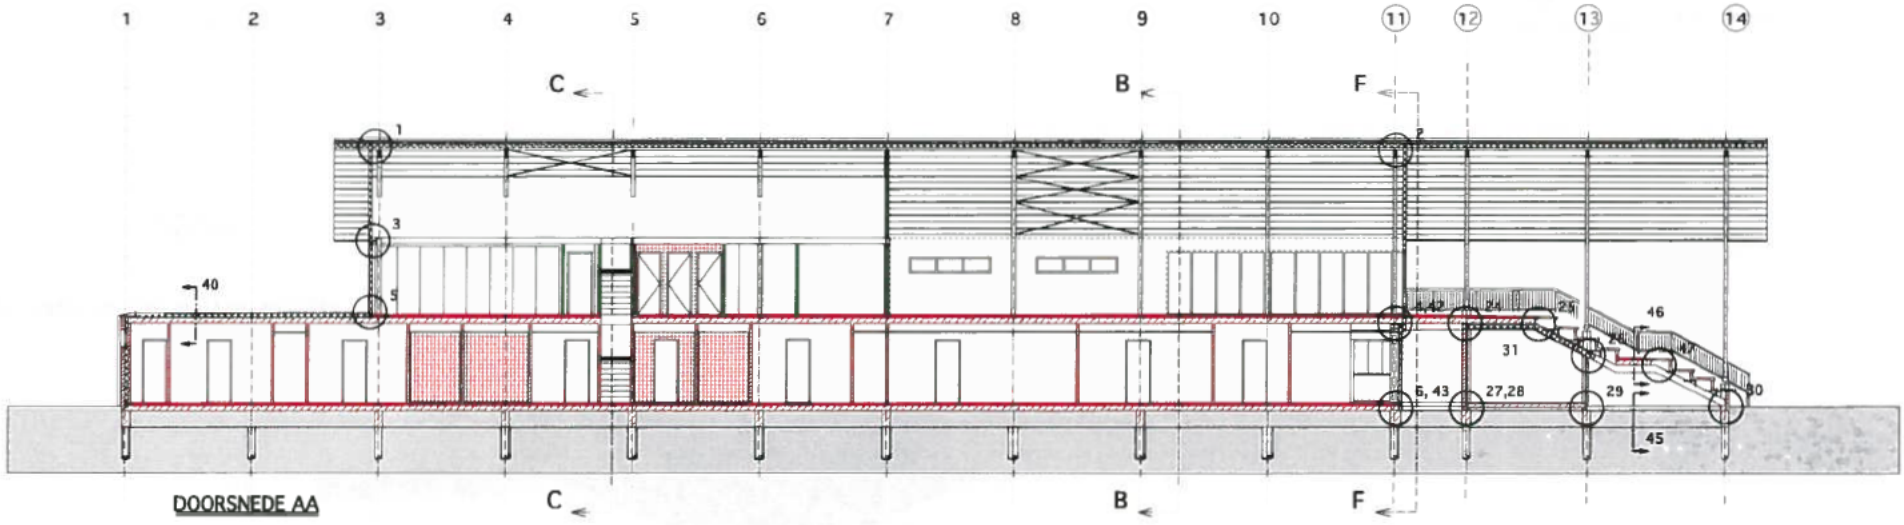

DOORSNEDE AA

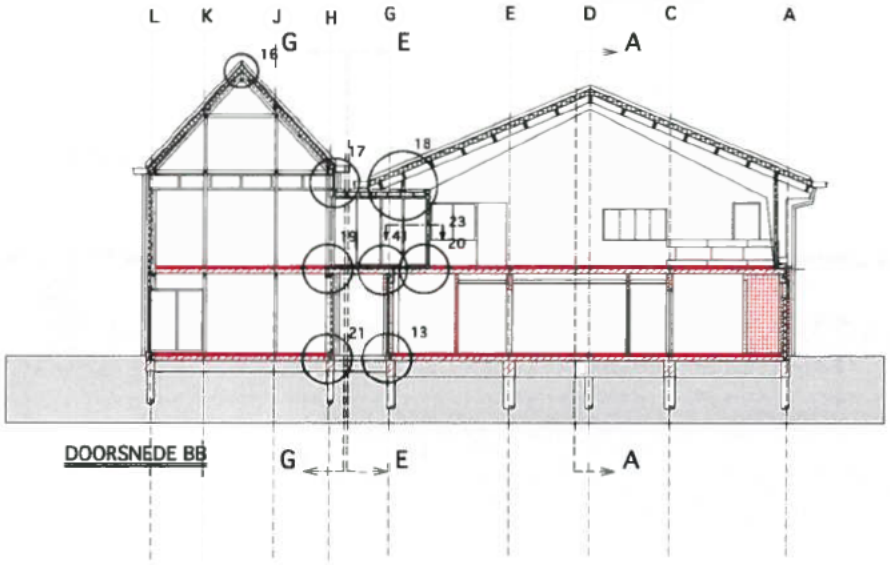

DOORSNEDE BB

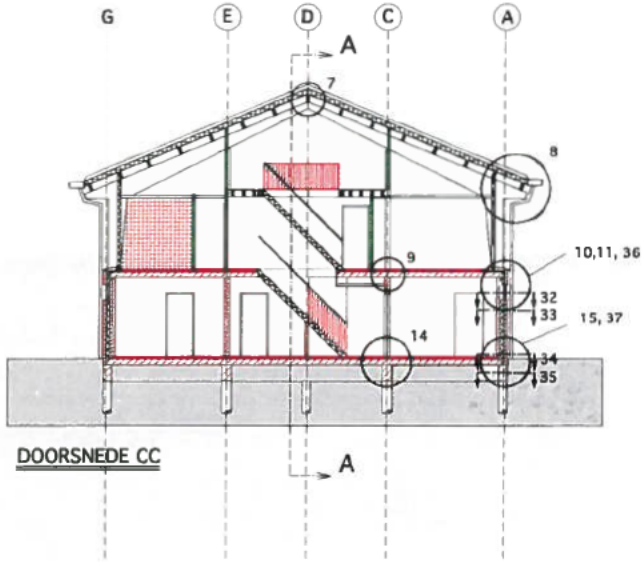

DOORSNEDE CC

1450 - NAP = P = 0

P = Peil bovenkant afgewerkte begane grond vloer

ARCHITECTENBUREAU STORK
TEL: 0294 - 412743 WEESP

Gemeente Weesp

revisietekening bouwvergunning

Doorsneden AA, BB, CC

318-348

schaal 1:100
datum 10 juli 2008
getekend JVR

BA 07

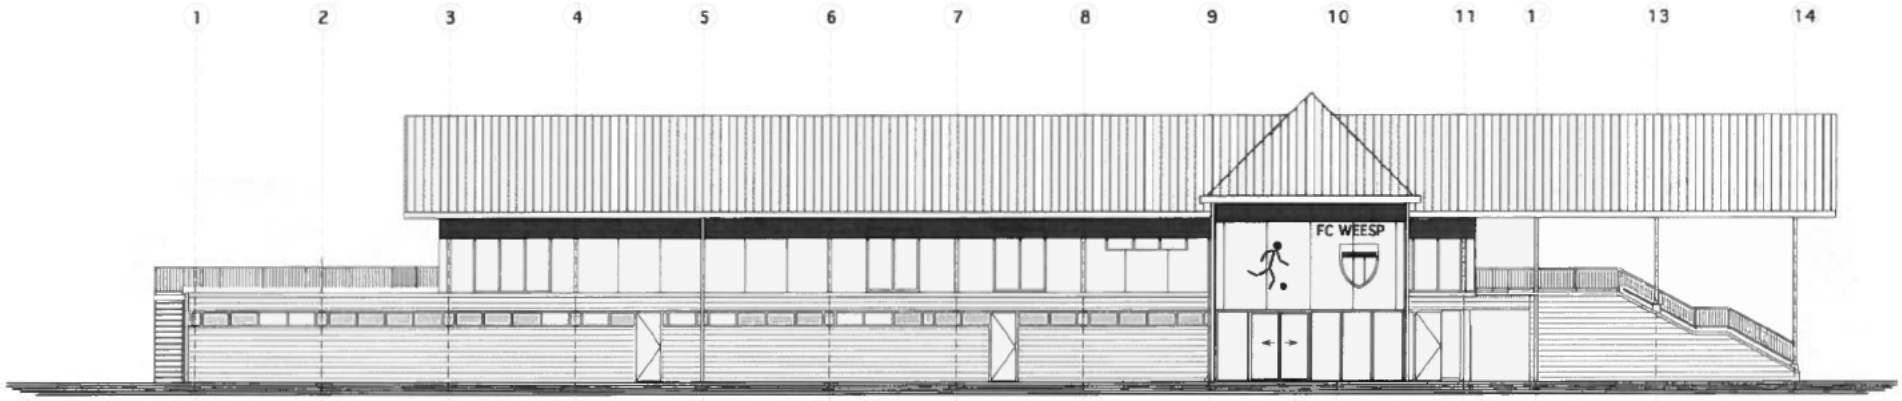

Zuidgevel

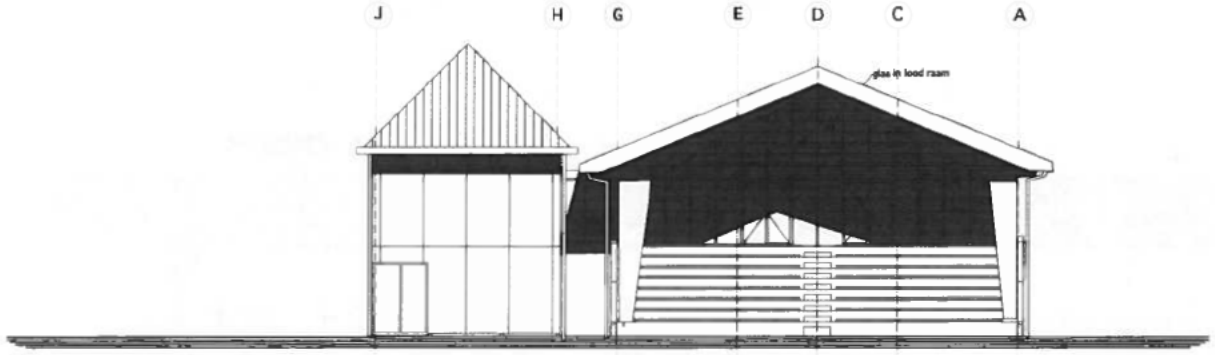

Oostgevel

RENVOOI

- prefab beton basaltstructuur kleur zwar
- golfplaten antracietzwart
- aluminium felsbeplating
- blind paneel
- kozijnen aluminium antracietkleur
- stalen hekwerk zwart
- tribune beton naturel

ARCHITECTENBUREAU STORK

Gemeente Weesp

revisietekening bouwvergunning

318-348

Zuidgevel, Oostgevel

1:100

10 jul 2008

JVR

BA 05

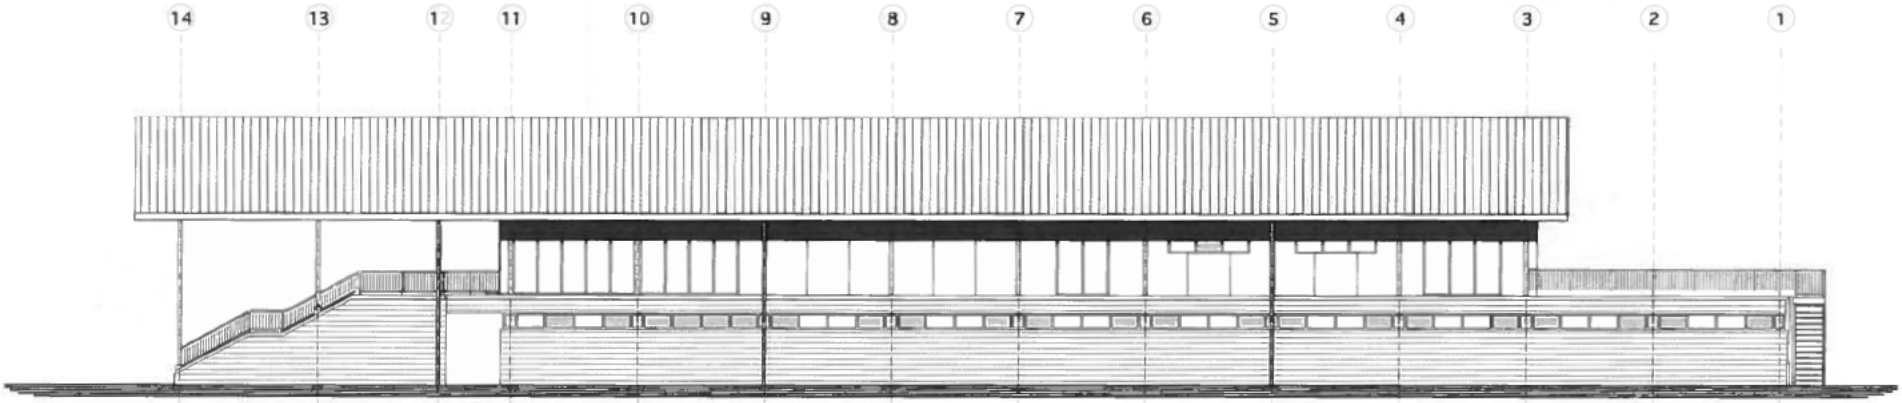

Noordgevel

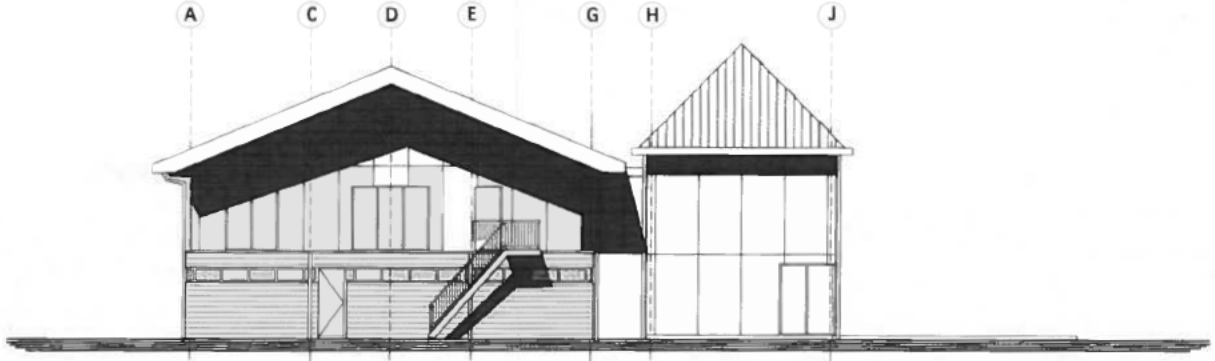

Westgevel

ARCHITECTENBURO STORK	Gemeente Weesp	
	5.1,2,e clubhuis FC Weesp	318-348
	Noordgevel, Westgevel	
	schaal: 1:100 datum: 18 juli 2008 getekend: JVR	BA 06

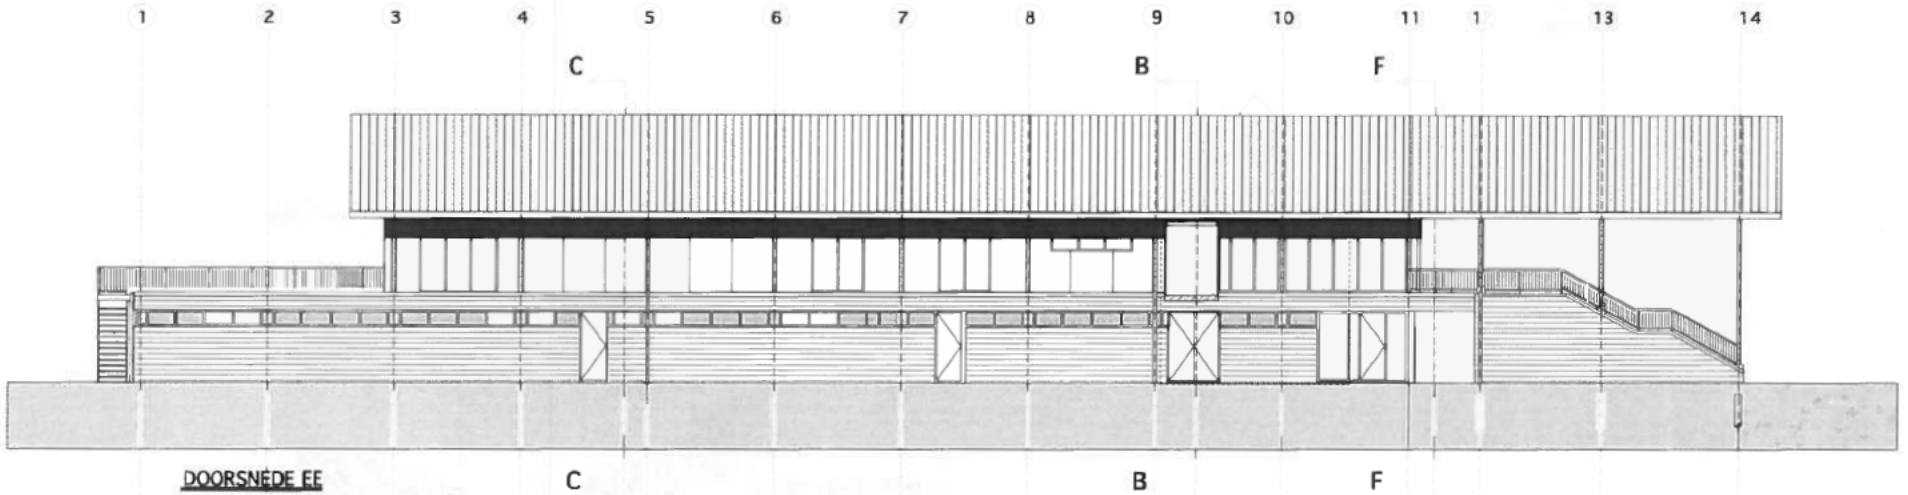

DOORSNEDE EE

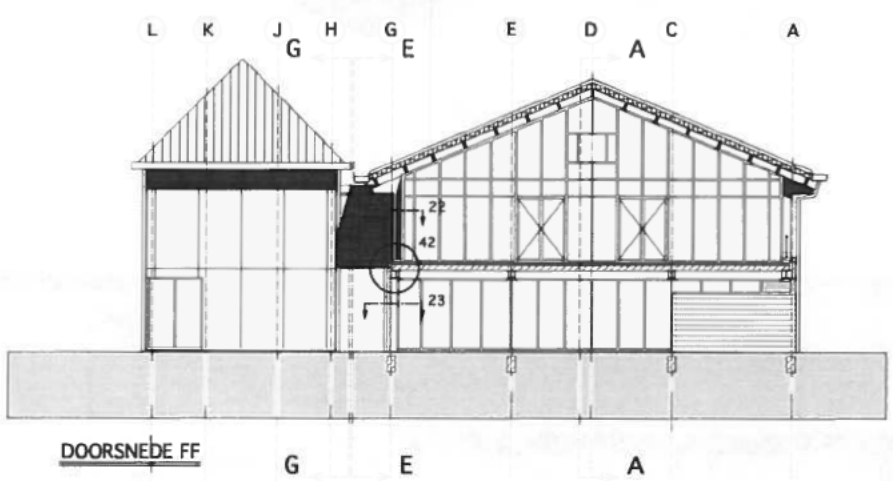

DOORSNEDE FF

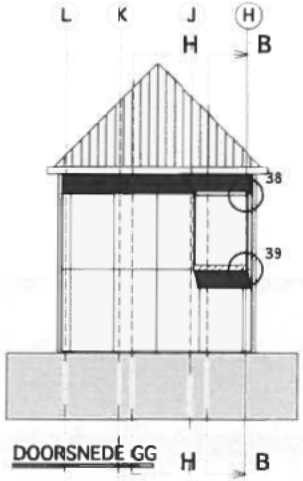

DOORSNEDE GG

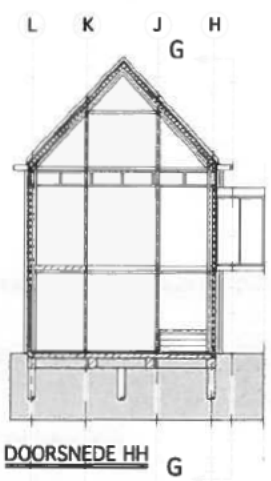

DOORSNEDE HH

ARCHITECTENBURO STORK
TEL. 0294 - 412748 WEESP

opdrachtgever: Gemeente Weesp

project: 5.1.2.e clubhuis FC Weesp

project: 318-348

onderdeel: Doorsneden EE, FF, GG, HH

yuth

gewijzigd:

schaal: 1:100
datum: 10 juli 2008
getekend: JVB

tekn.

BA 08