

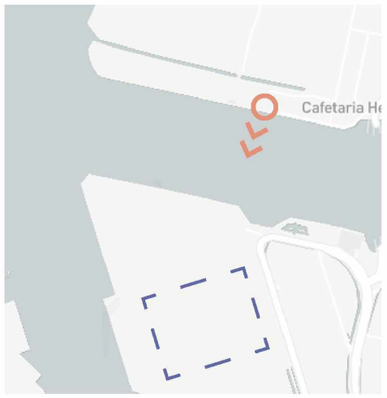

ICL

Royal HaskoningDHV
Enhancing Society Together

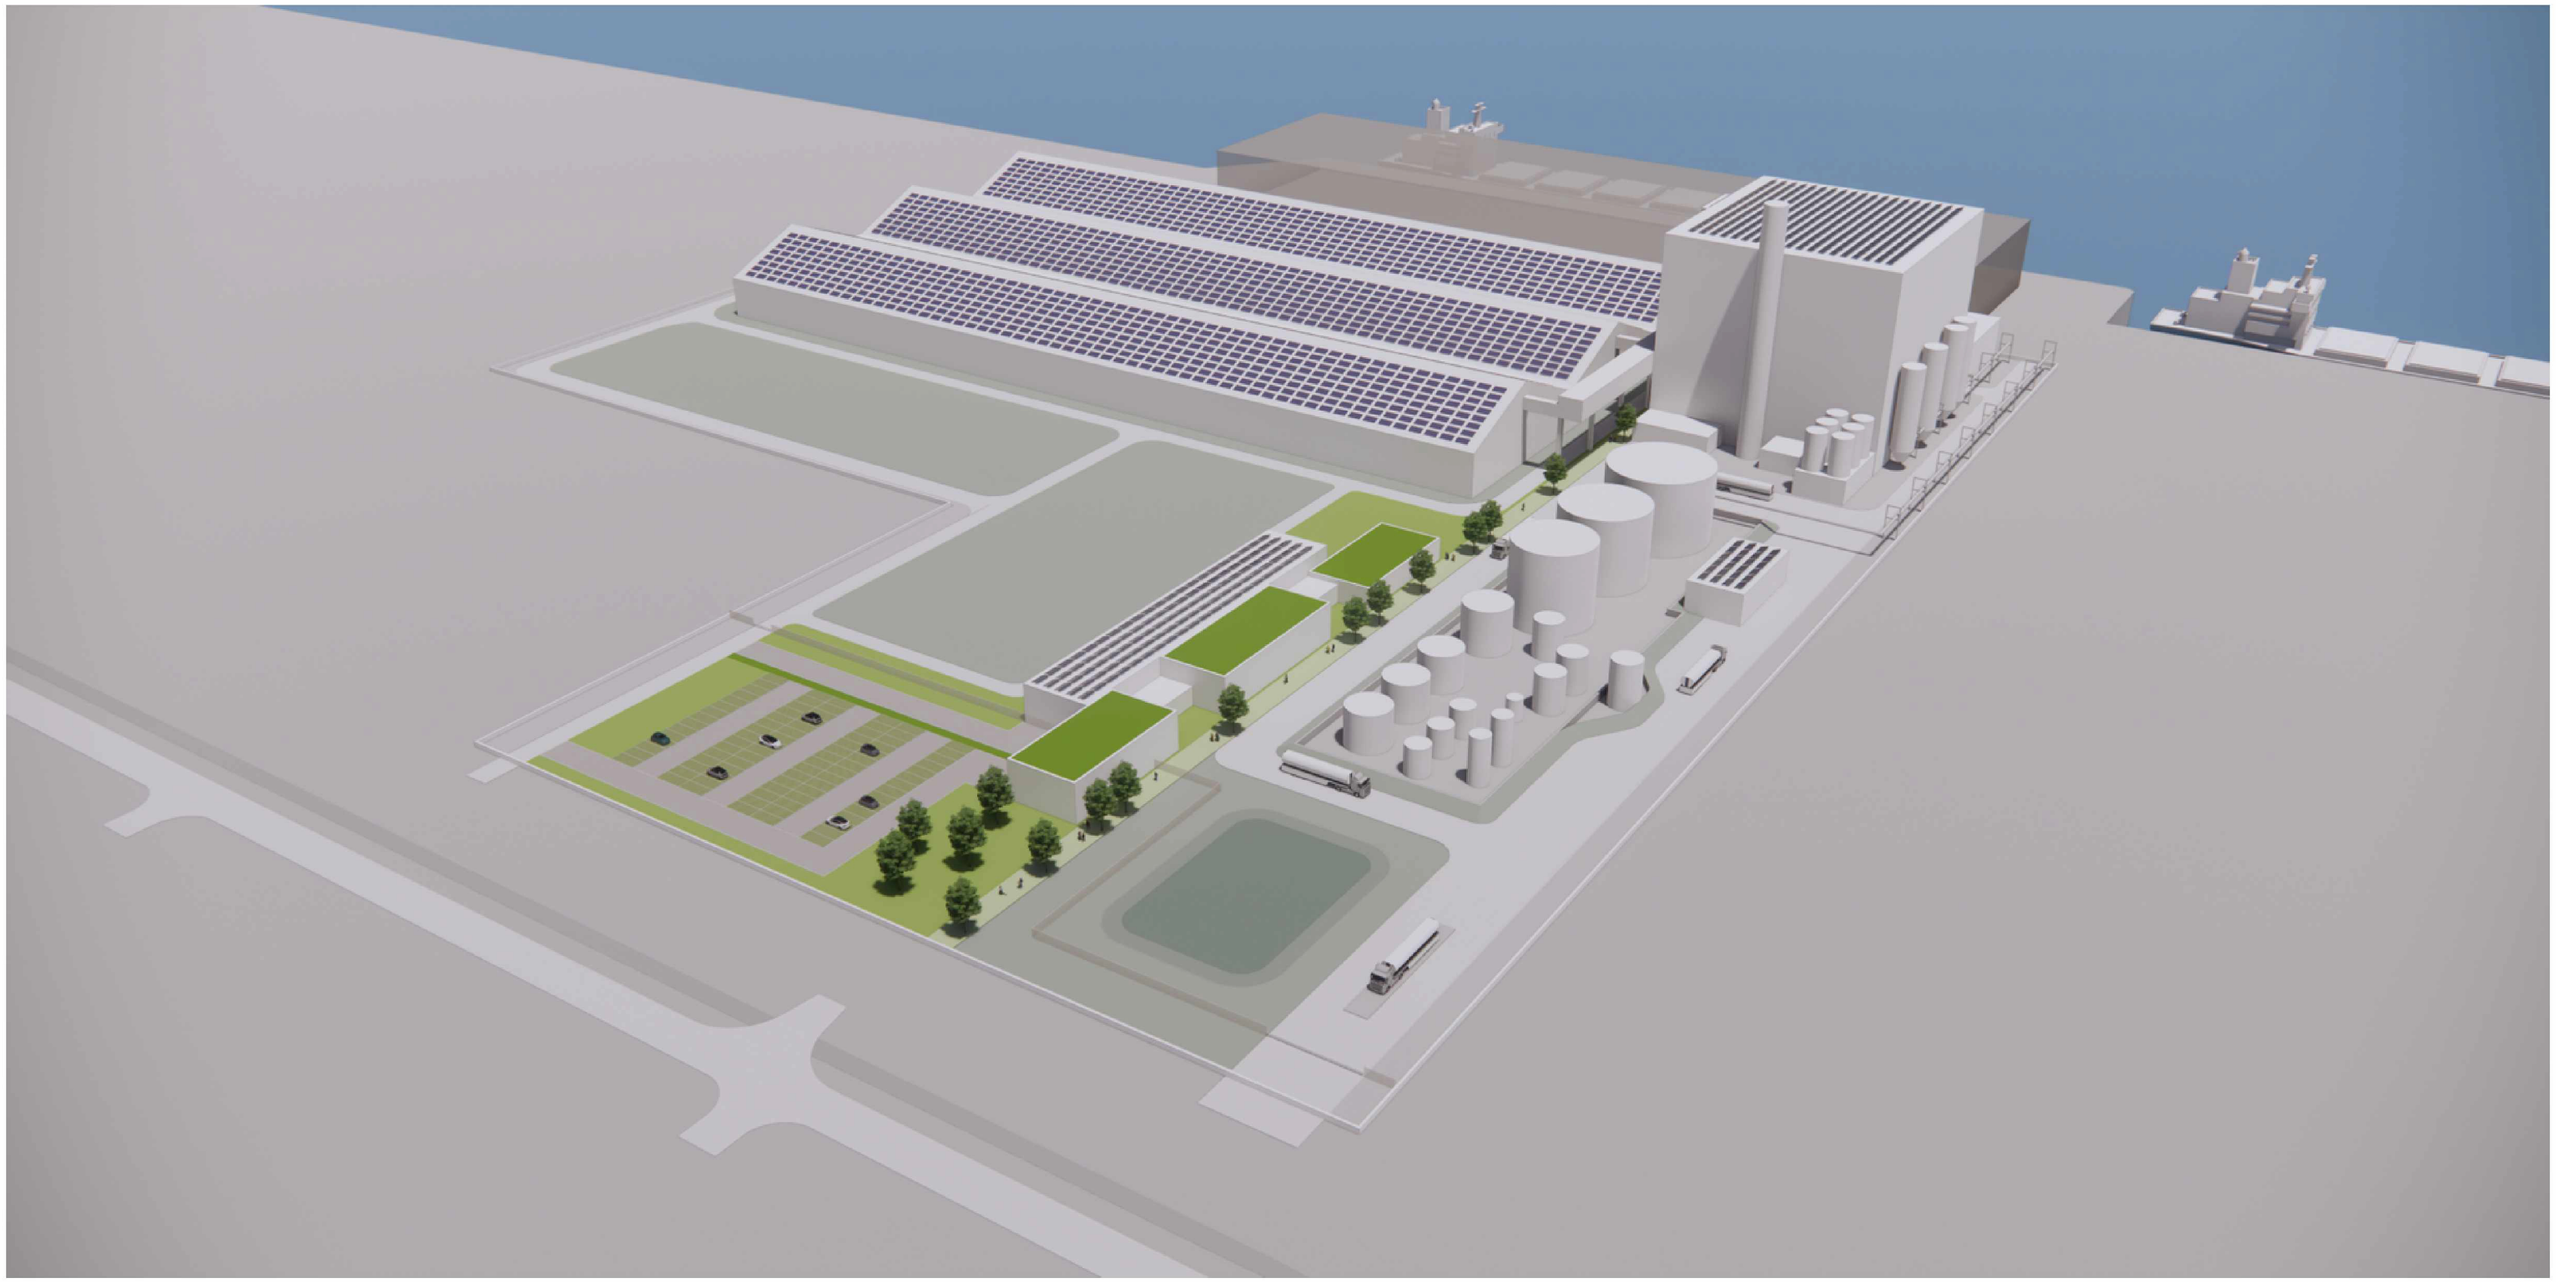

ICL

Royal HaskoningDHV
Enhancing Society Together

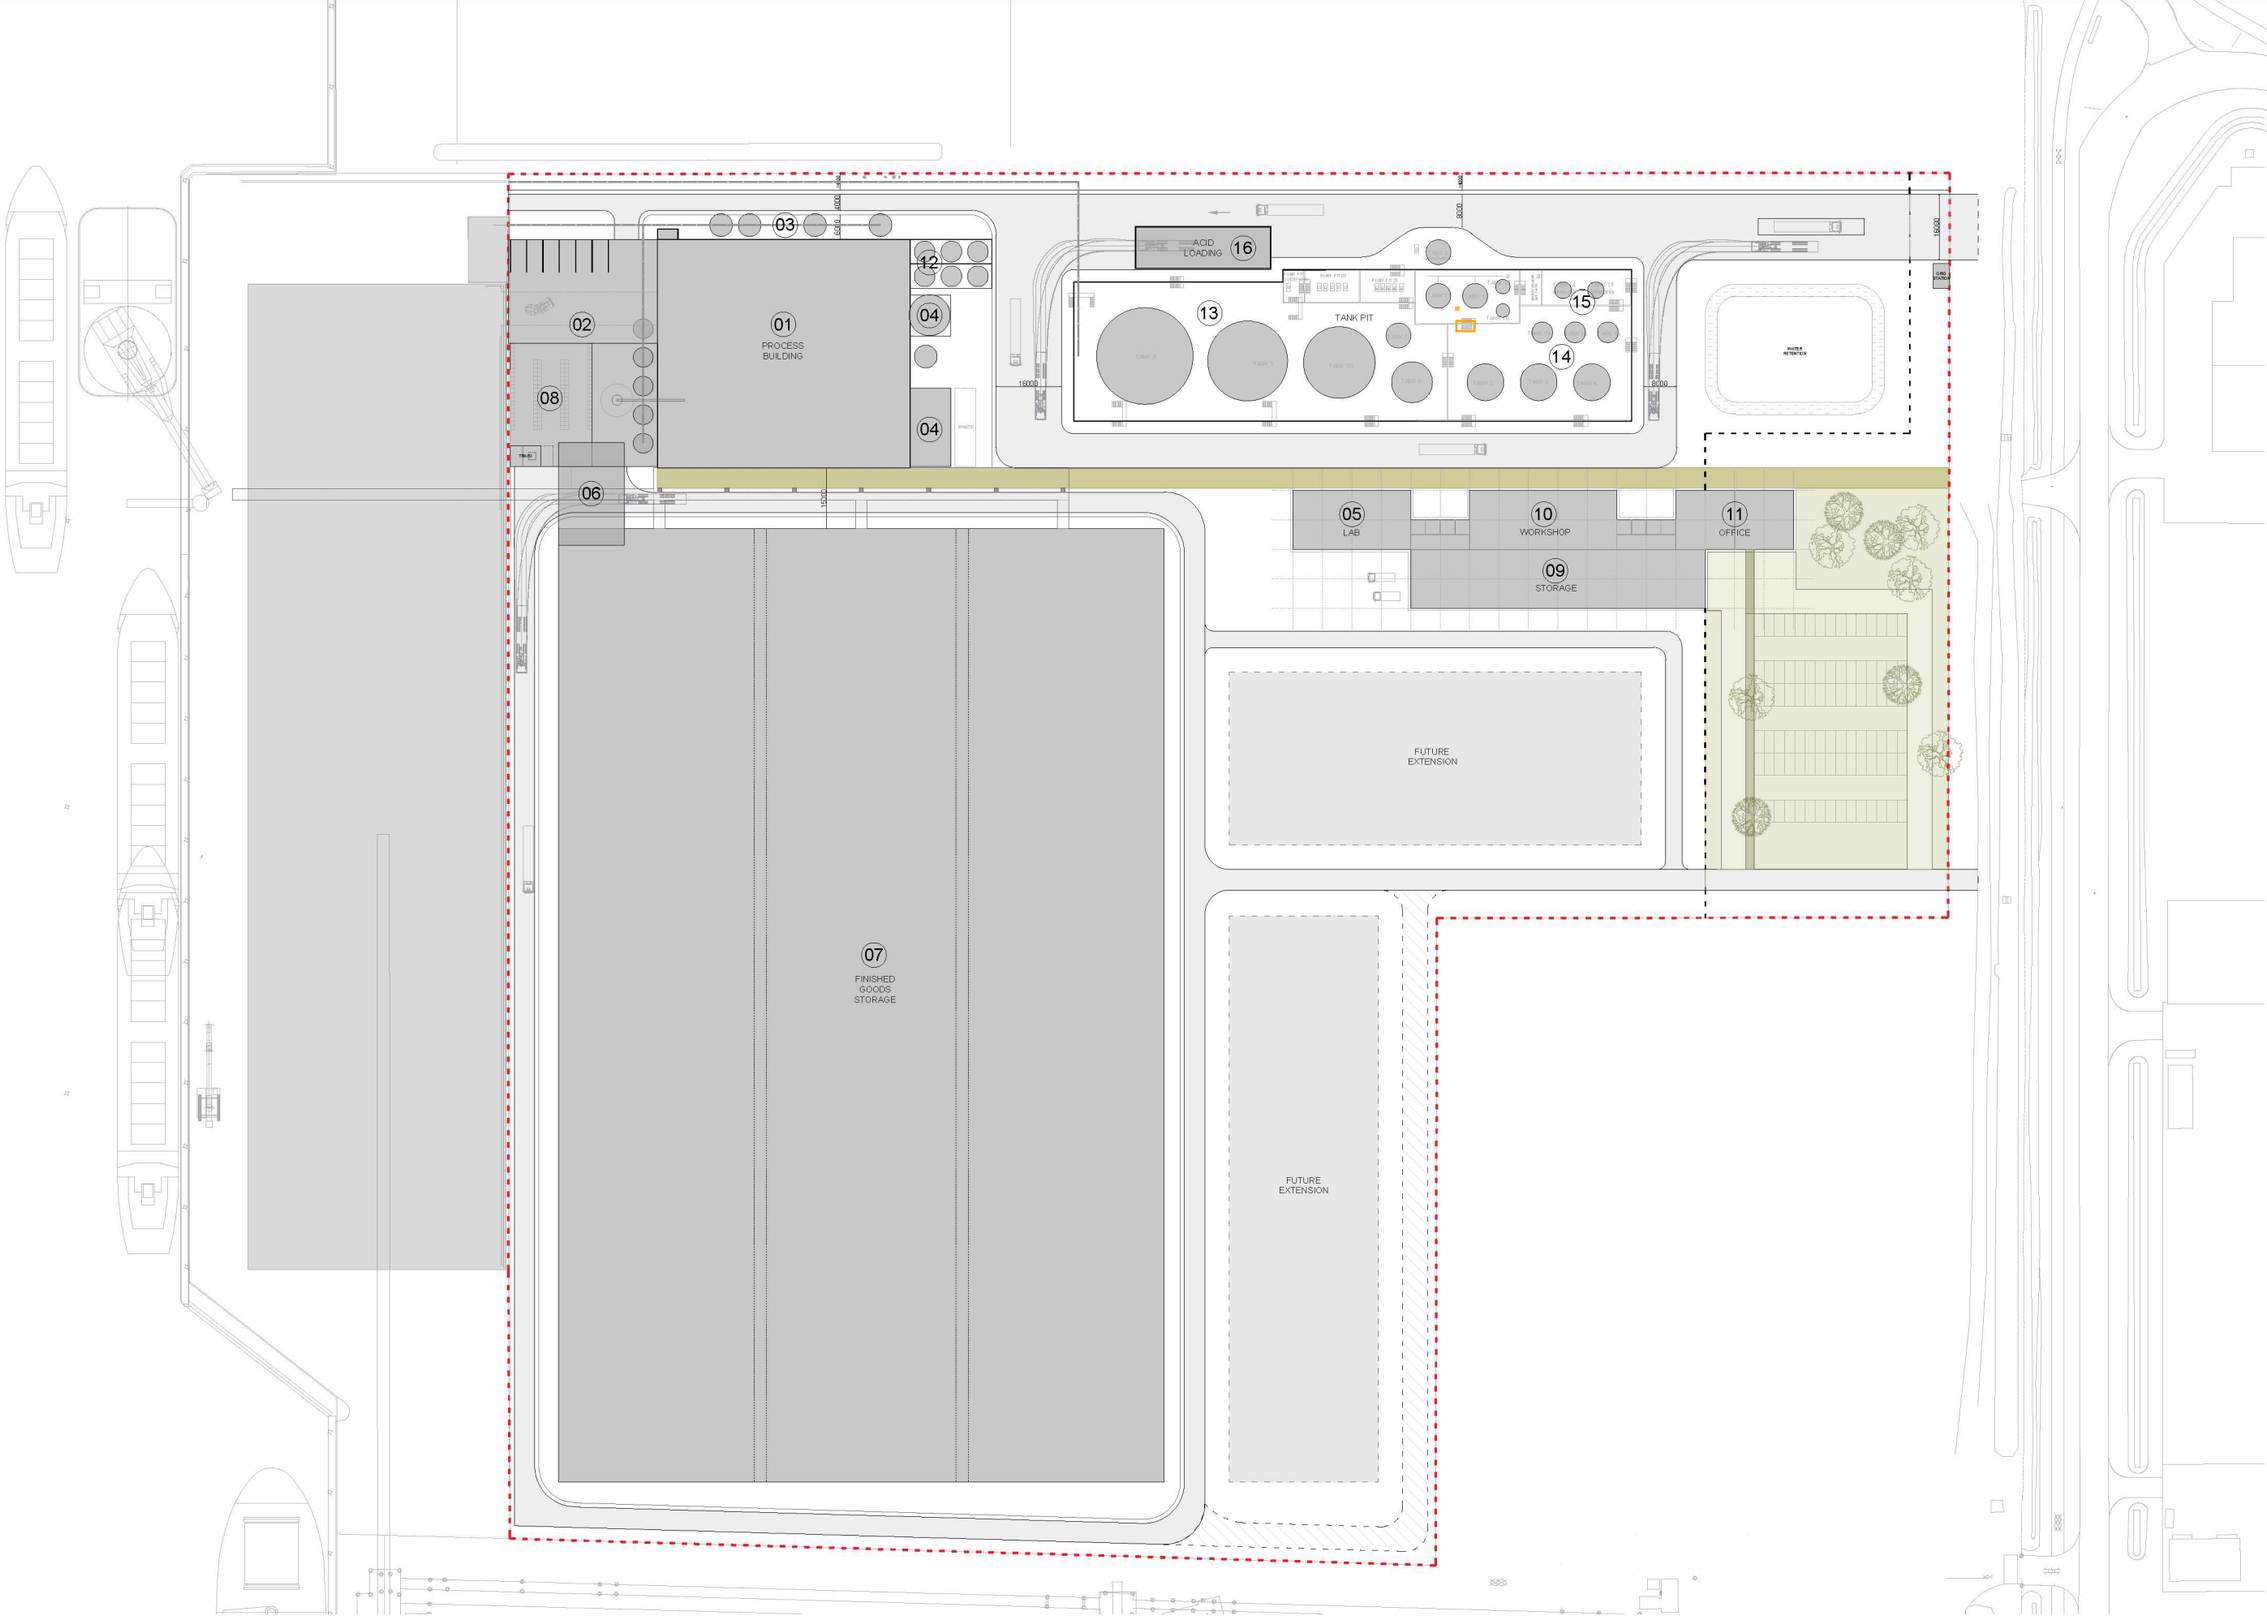

Project: ICL Albatros
Project number: BI7773
Size: A3
Scale 1:1500

Document name: Site Masterplan
Document number: ICLALB-RHD-ZZ-ZZZZ-DR-A-000001
Datum: 10-11-2022
Status: Draft

ICL

Royal HaskoningDHV
Enhancing Society Together