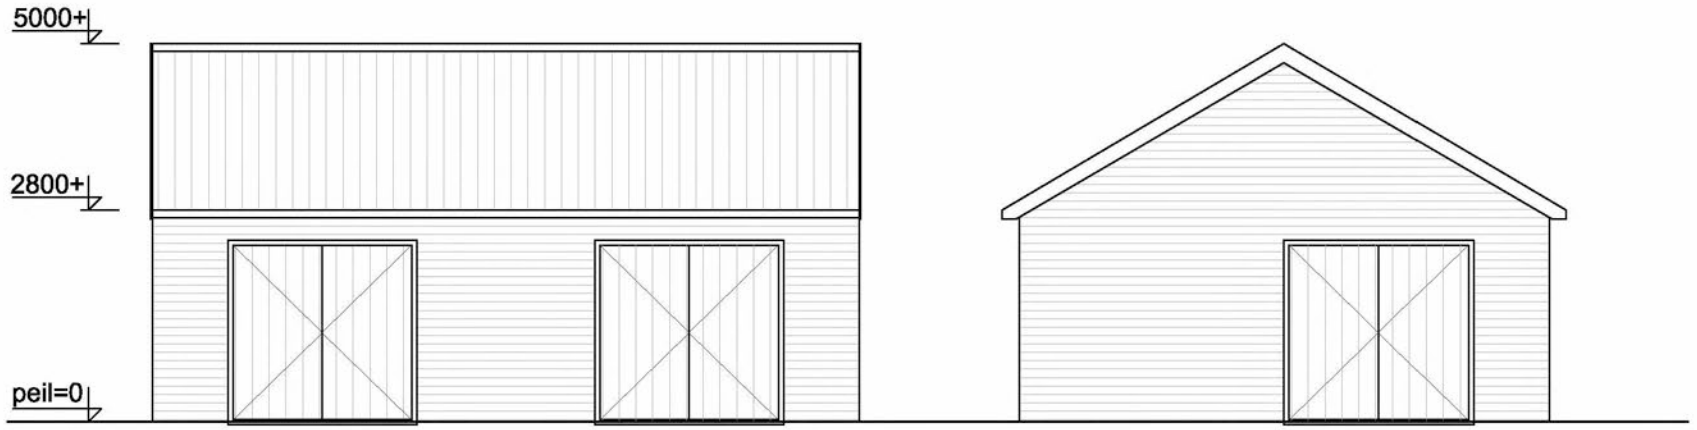

Voorgevel

Linker zijgevel

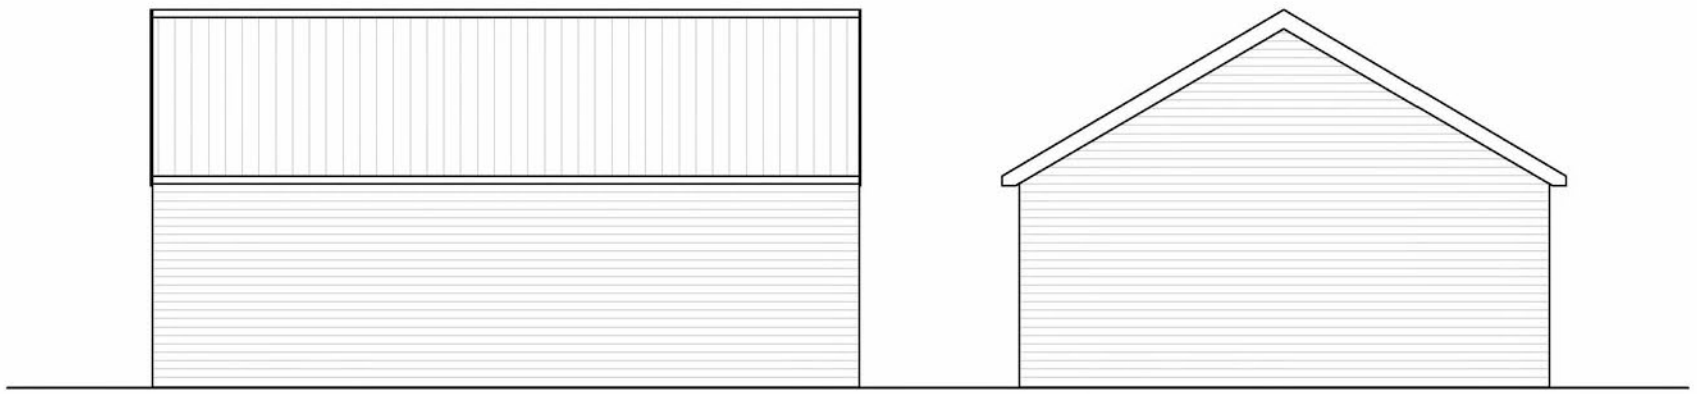

Achtergevel

Rechter zijgevel

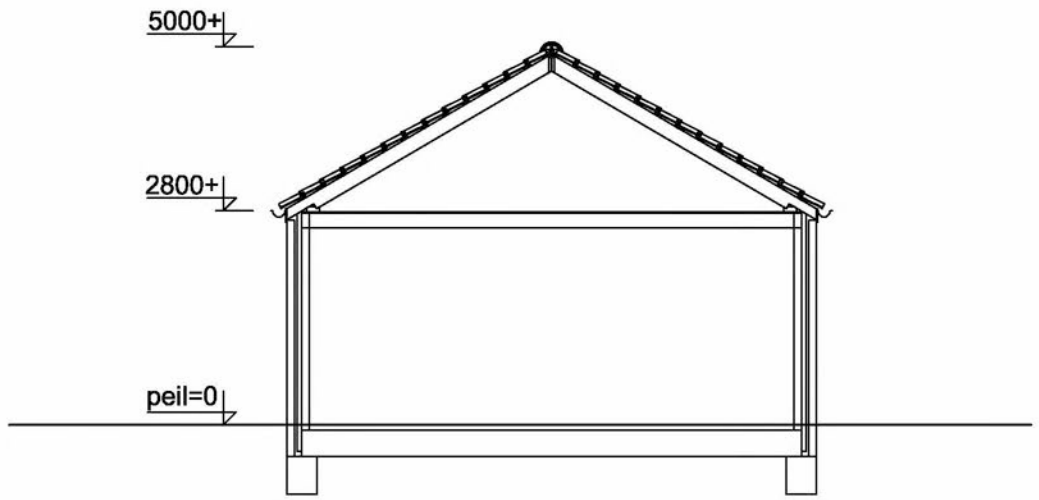

Doorsneden

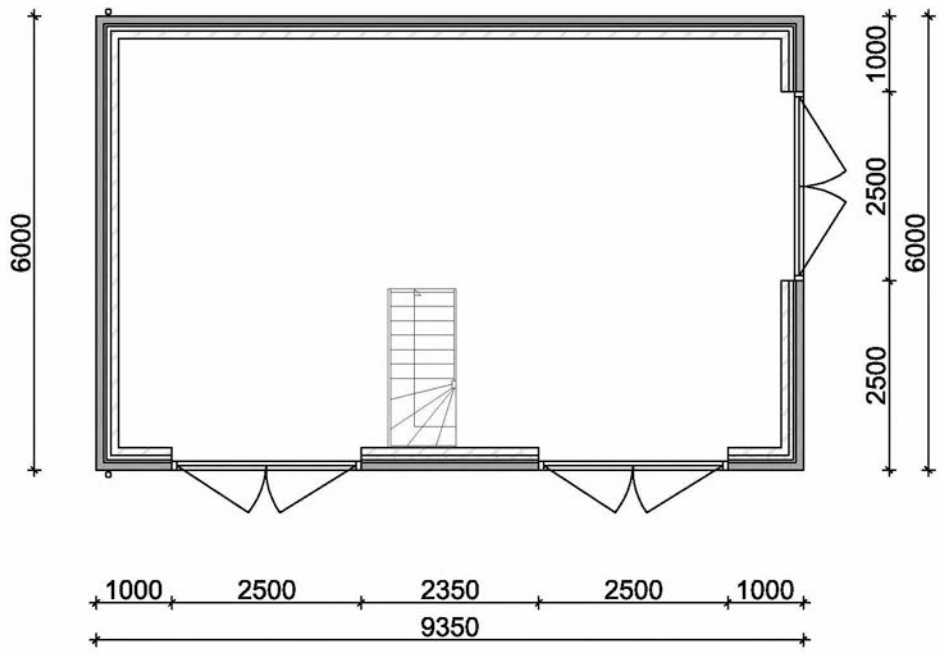

Plattegrond

PROJECT: herbouw schuur	TEK. NR.:	V01b	wijziging a : 29-09-2020
te	datum:	09-09-2020	wijziging b : 04-11-2020
ONDERDEEL: Gevels, plattegrond en doorsneden	schaal:	1:100	wijziging c :
	getekend:		wijziging d :
			wijziging e :

Kuijpers HOOGWOUD
Dr. Poolstraat 39
1718 PA Hoogwoud
tel. 0226 354081
fax. 0226 353059