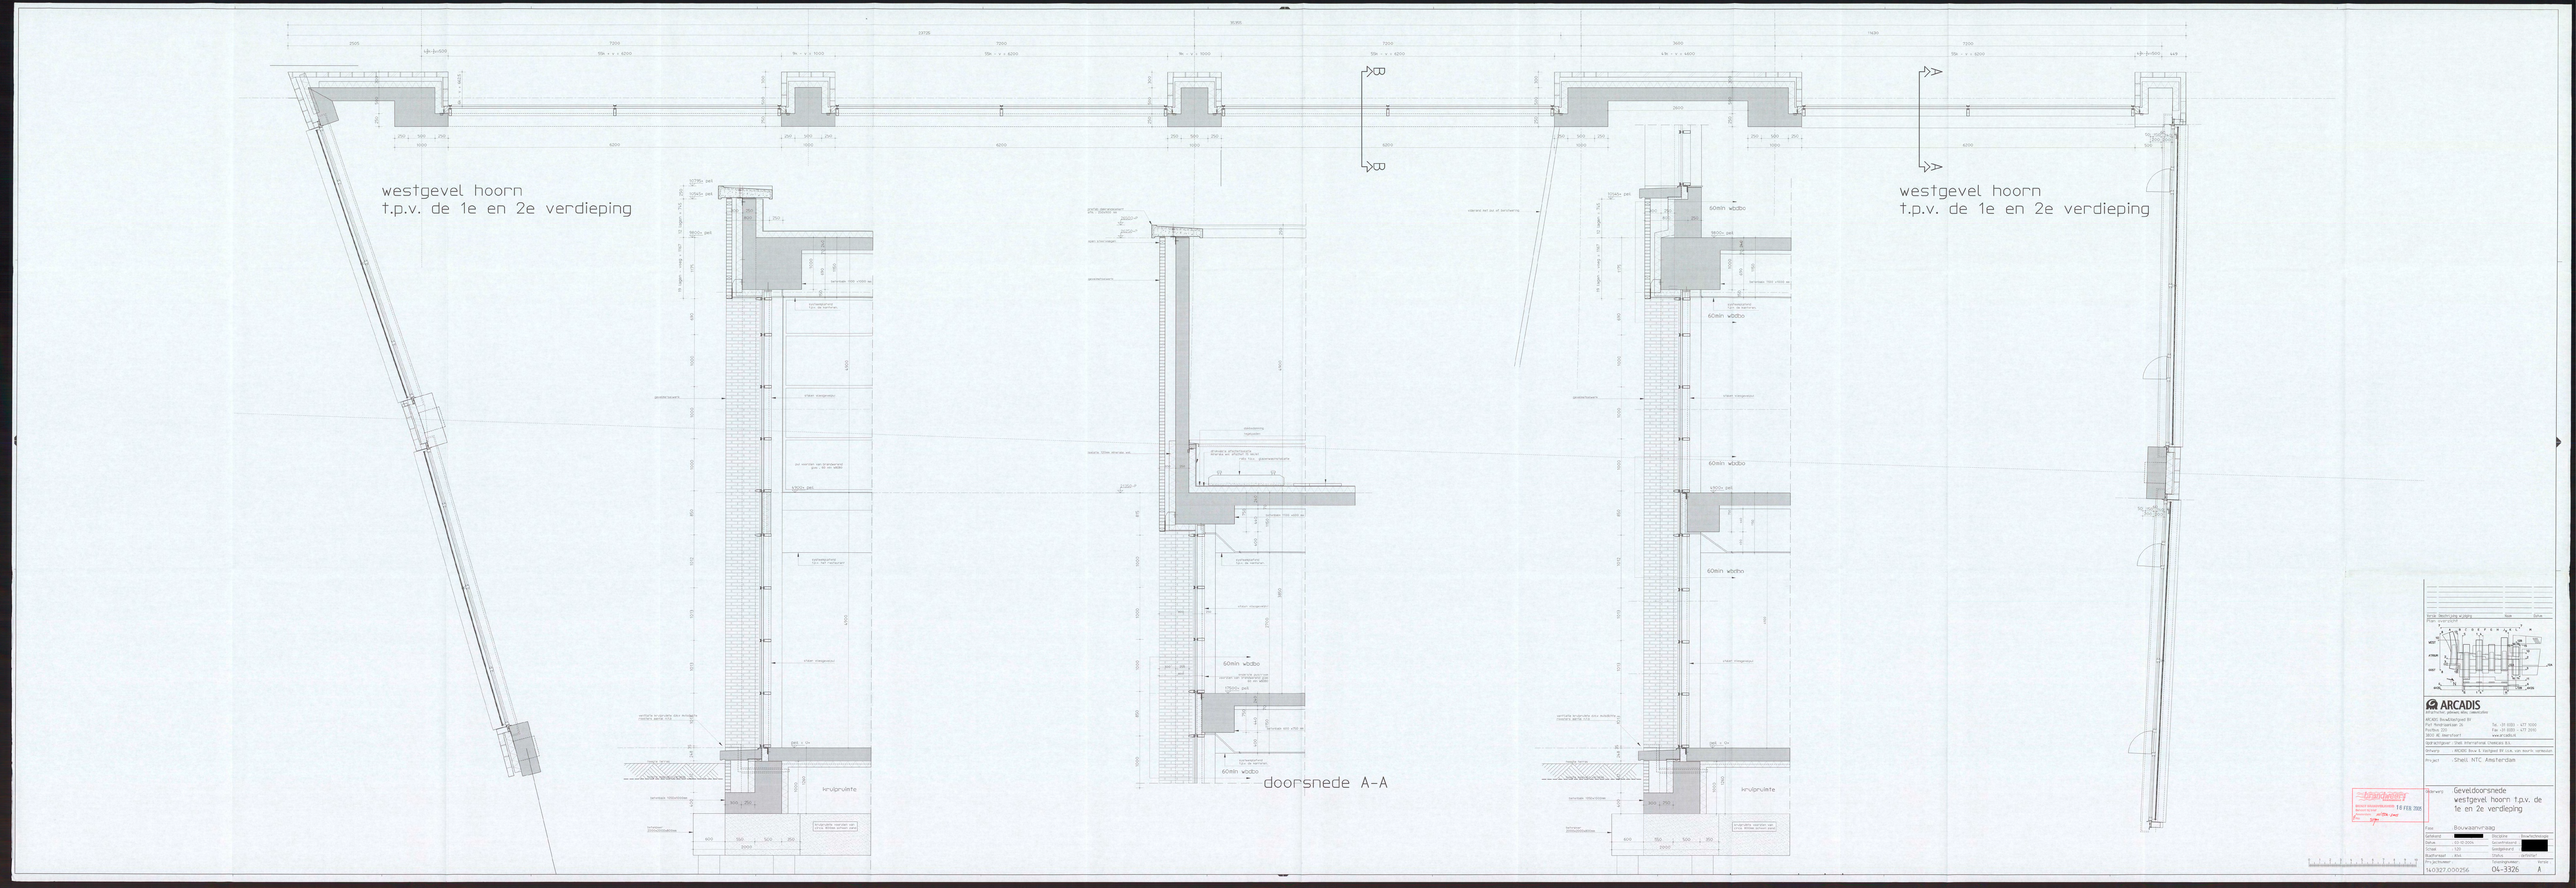
westgevel hoorn
t.p.v. de 1e en 2e verdieping
westgevel hoorn
t.p.v. de 1e en 2e verdieping
doorsnede A-A
60min wadbo
60min wadbo
60min wadbo
60min wadbo
60min wadbo
kruipruimte
kruipruimte
ARCADIS
Geveldoorsnede
westgevel hoorn t.p.v. de
1e en 2e verdieping
Bouwaanvraag
Schaal 1:20
Datum 13-10-2006
Tekenaar
Gevoelsnummer
Bestuurder
Ontwerp
Gedeponeerd
Status
Projectnummer
140327.000256
Tekeningnummer
04-3326
Revisie
A