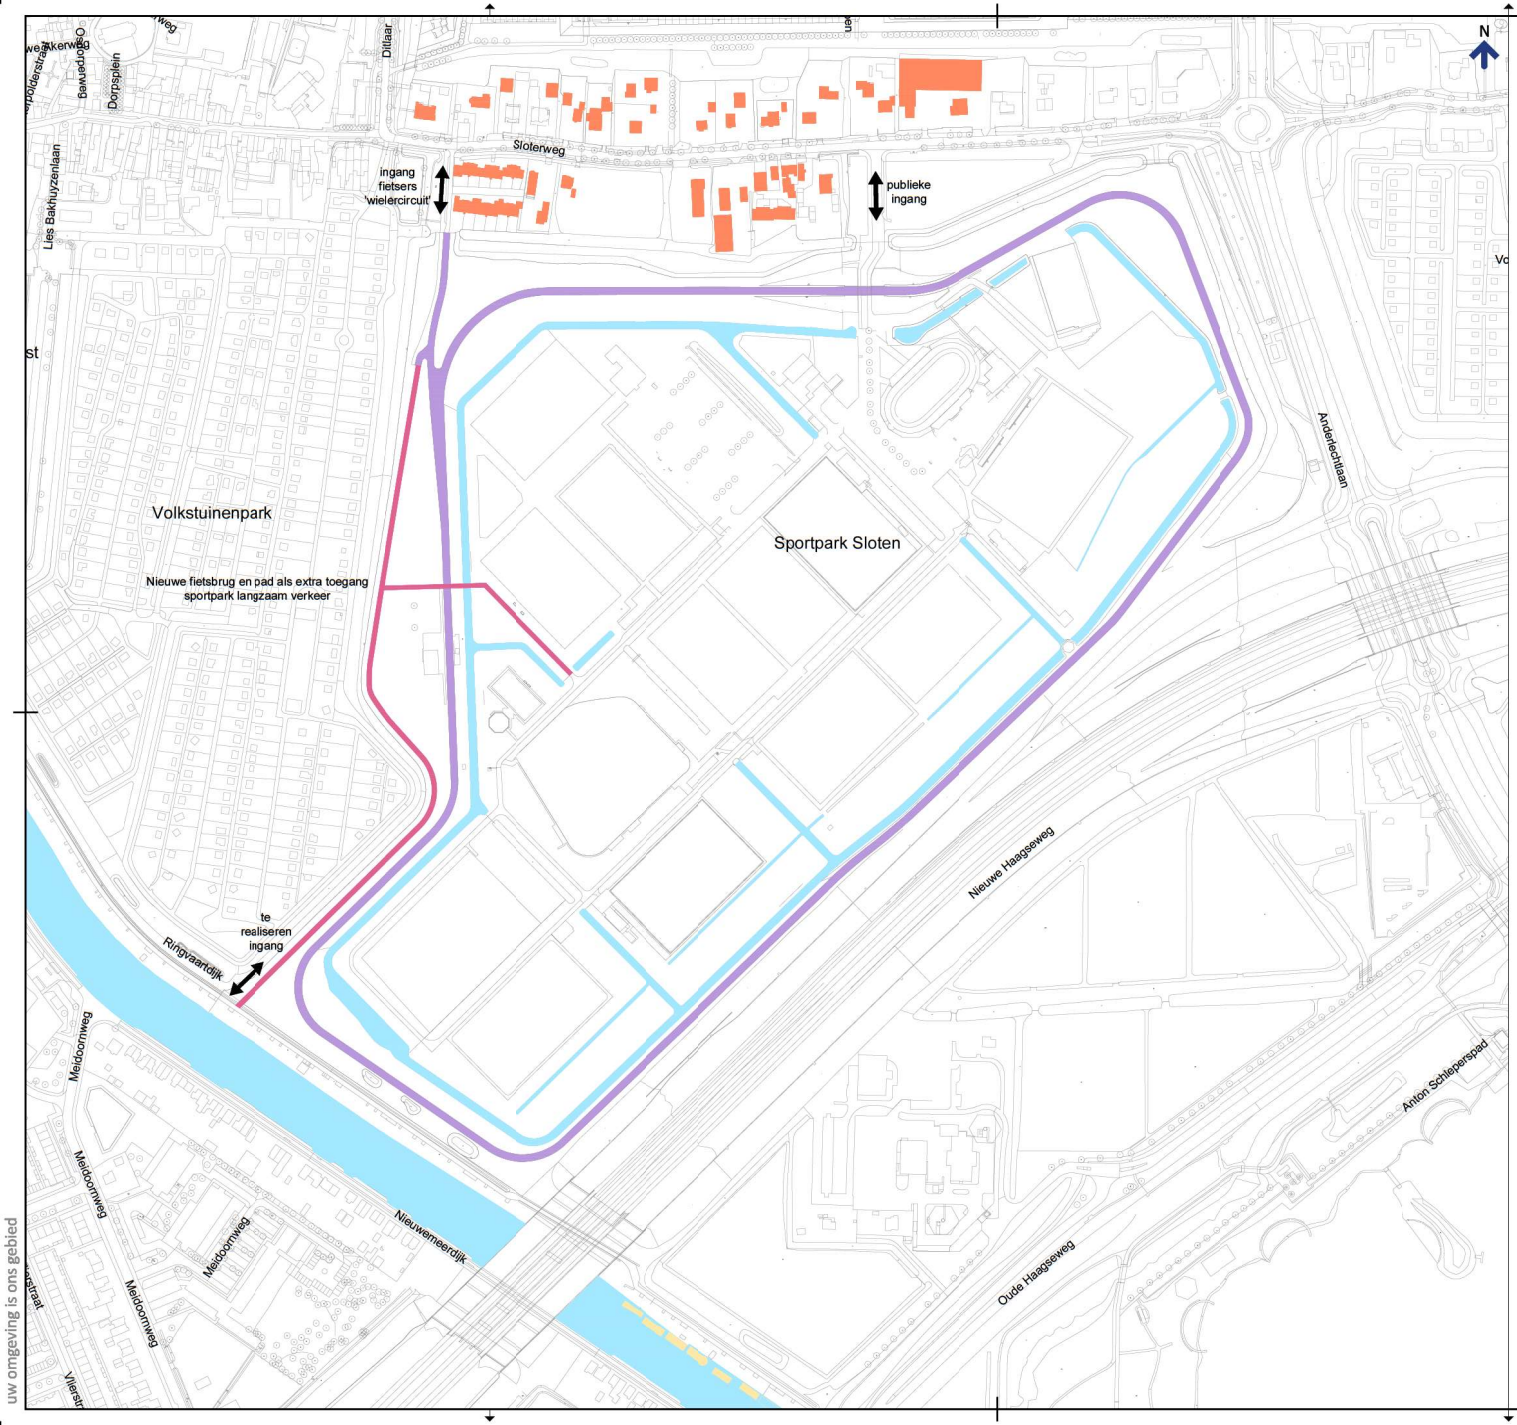


uw omgeving is ons gebied

Opdrachtgever
Gemeente Amsterdam
Project
Sportpark Sloten

hgca

Omschrijving: Extra ontsluiting Sportpark Sloten		Bijlagenummer: 0
Status: Intern	Tekeningnummer: 19.007.C-S-001	Schaal: 1 : 2000
Datum: 26-02-2019	Tekenaar: [redacted]	Formaat: A1

www.hgca.nl