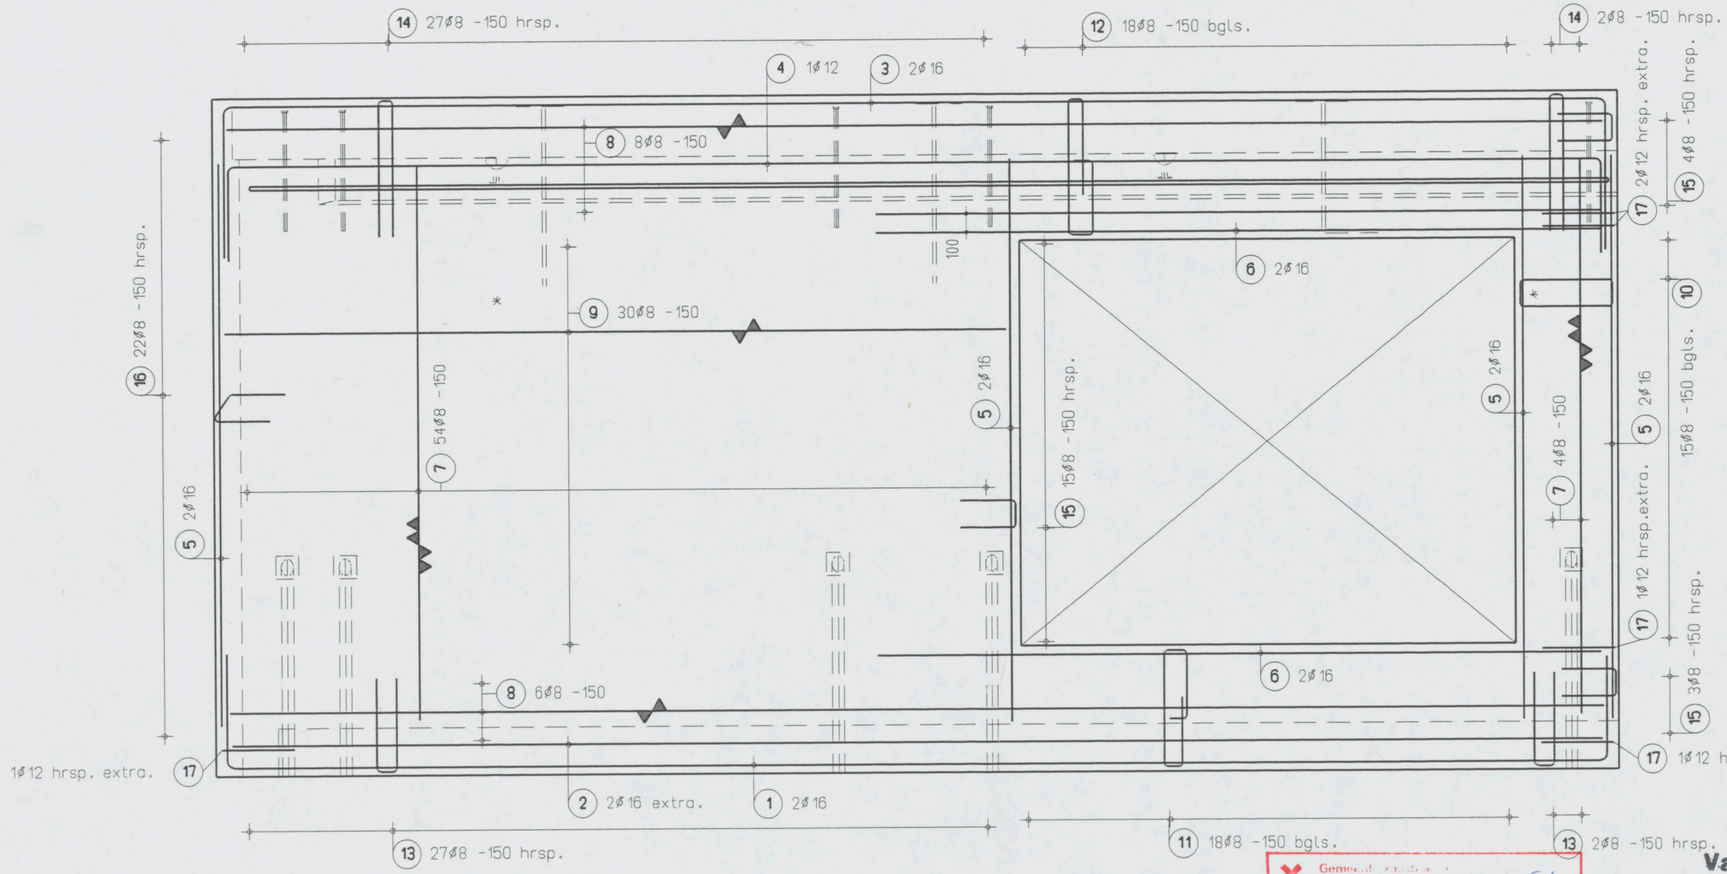

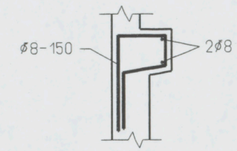

Principe gewapend consc

Gemeente Amsterdam
Stadsdeel Oud-Zuid
Constructie geen bezwaar
Datum : 02-03-'07
Paraaf : S.G.

EV

Van Eijk Adviesburo voor Civiele Technieken
Arubastraat 2
1058 VE AMSTERDAM
Telefoon 020 - 616 16 62
Telefax 020 - 616 17 37

AKKOORD VOOR PRODUKTIE

Paraaf

Status
DEFINITIEF

- Vellingkanten 10*10 mm
- Malzijde (schoonwerk)
- V Malzijde (vuilwerk)
- A Malzijde (wordt in het werk afgewerkt)
- Stortzijde (onbehandeld)
- R Stortzijde (Gerold)
- S Stortzijde (Spanen)
- Spouwankers - st/m2

Cementsoort	PC
Betonkwaliteit	C35/45
Staalkwaliteit	FE8500
Dekking	25
Milieuklasse	XC2/XD1
Oppervlakte	-

wijz	datum	get.	gec
F			
E			
D			
C			
B			
A	21-12-06	J.S.	
X	13-12-06	G.K.	

Werk VZA Amsterdam
Opdr.gever KBM Katwijk
Onderdeel Prefab wanden - wapening
Aantal zie VB-WA
schaal 1:30 formaat 420x297

Order 061756
Princ.wap.
Blad
WG100-W

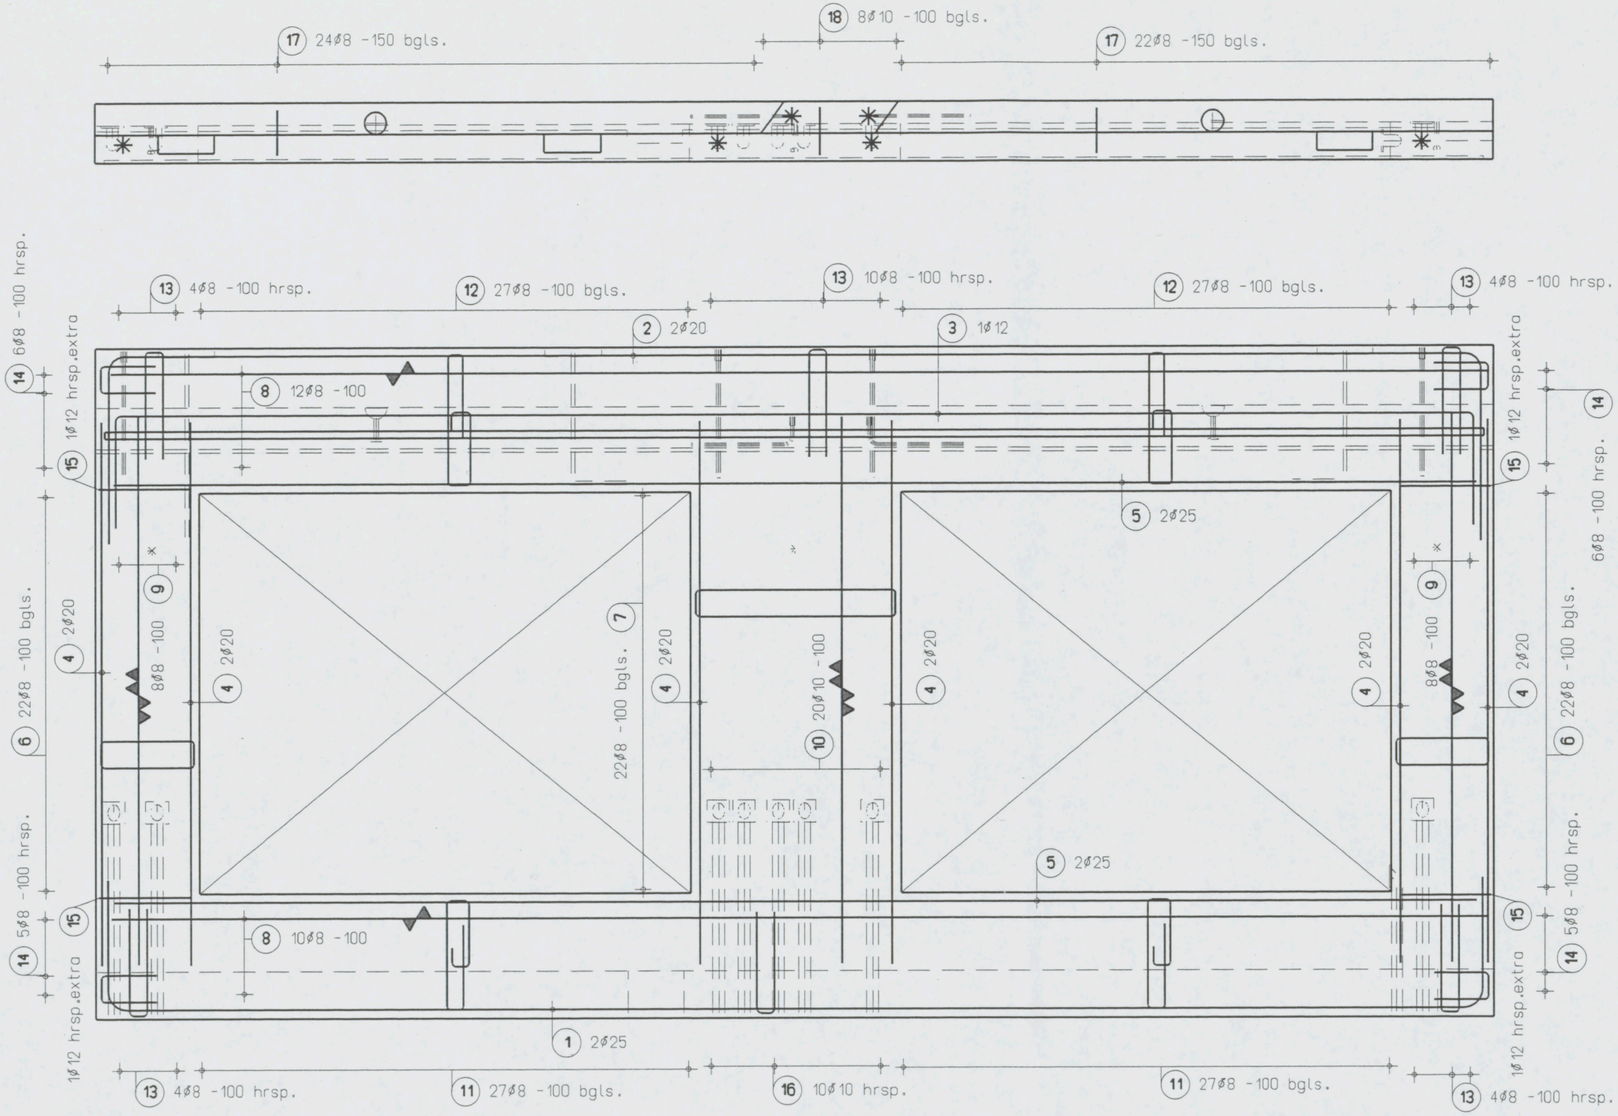

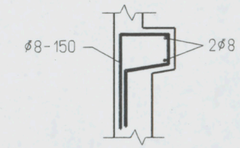

Principe gewapend console

AKKOORD VOOR PRODUKTIE

Paraaf

Status

DEFINITIEF

- Vellingkanten 10*10 mm
- Malzijde (schoonwerk)
- V Malzijde (vuilwerk)
- A Malzijde (wordt in het werk afgewerkt)
- Stortzijde (onbehandeld)
- R Stortzijde (Gerold)
- S Stortzijde (Spanen)
- Spouwankers - st/m2

Cementsoort	PC
Betonkwaliteit	C35/45
Staalkwaliteit	FEB500
Dekking	25
Milieuklasse	XC2/XD1
Oppervlakte	-

wijz	datum	get.	gec.
F			
E			
D			
C			
B			
A	21-12-06	J.S.	
X	13-12-06	G.K.	

Werk **VZA Amsterdam**

Opdr.gever **KBM Katwijk**

Onderdeel **Prefab wanden - wapening**

Aantal zie VB-WA

schaal 1:30 formaat 420x297

Order **061756**

Princ.wap.

Blad **WG101-W**

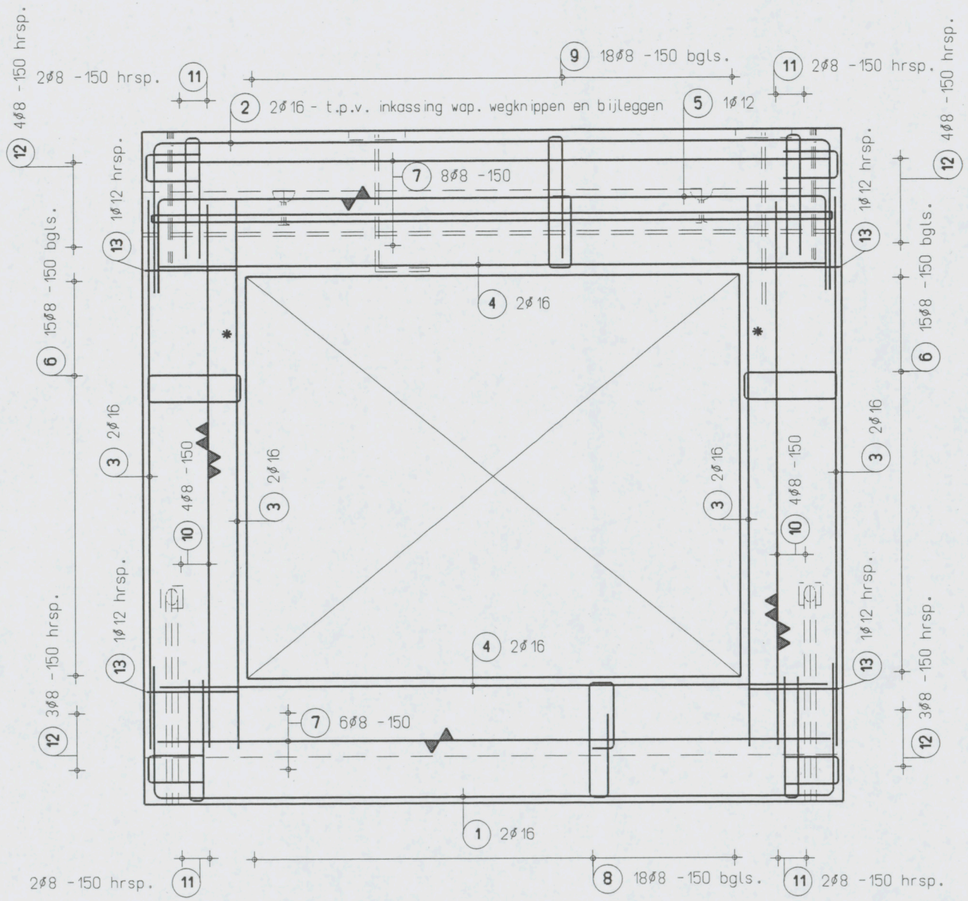

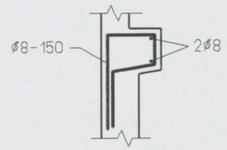

Principe gewapend console

AKKOORD VOOR PRODUKTIE	◄ Vellingkanten 10*10 mm			F				Werk	VZA Amsterdam	Order	061756
Paraaf _____	◄ Malzijde (schoonwerk)			E				Opdr.gever	KBM Katwijk	Princ.wap.	
Status DEFINITIEF	◄ V Malzijde (vuilwerk)	Cementsoort PC		D				Onderdeel	Prefab wanden - wapening	Blad	WG102-W
	◄ A Malzijde (wordt in het werk afgewerkt)	Betonkwaliteit C35/45		C				Aantal	zie VB-WA		
	△ Stortzijde (onbehandeld)	Staalkwaliteit FEB500		B				schaal	1:30	formaat	420x297
	△ R Stortzijde (Gerold)	Dekking 25		A	21-12-06	J.S.					
	△ S Stortzijde (Spanen)	Milieuklasse XC3		X	13-12-06	G.K.					
	Spouwankers - st/m2	Oppervlakte -		wijz	datum	get.	gec				

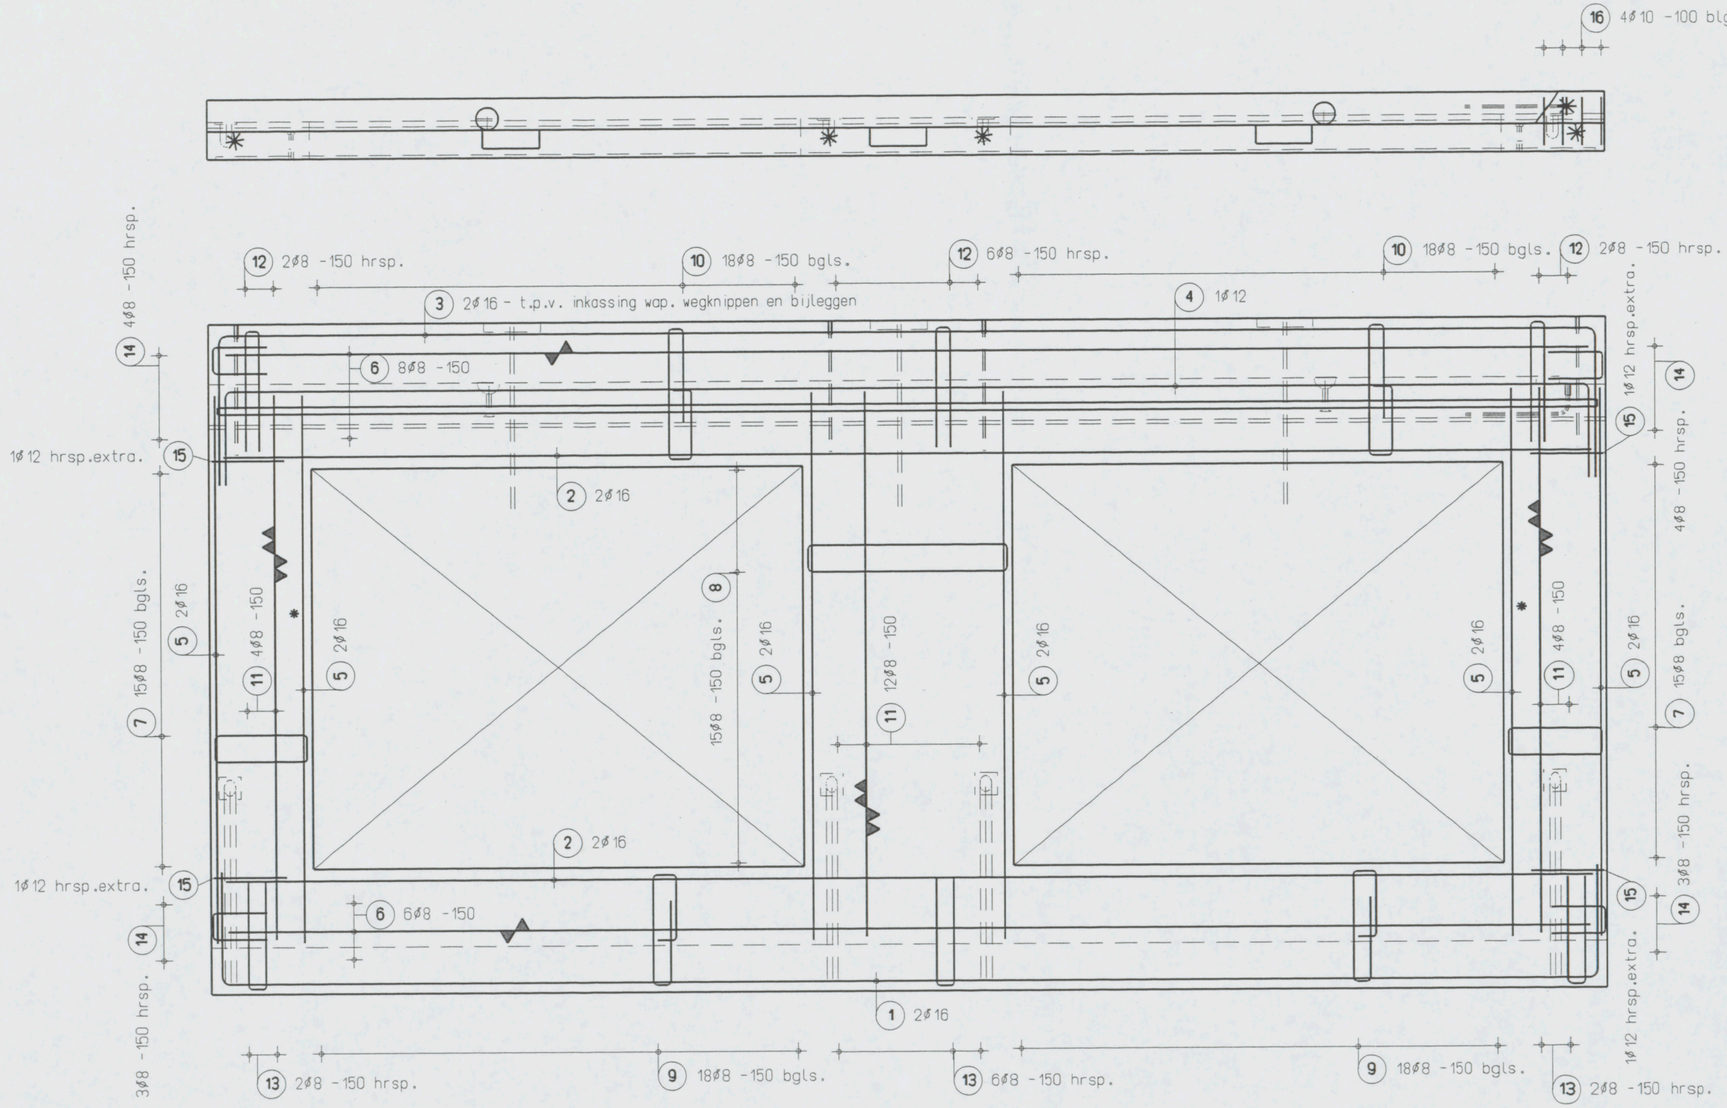

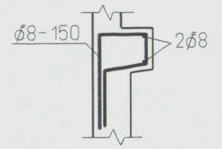

Principe gewapend console

AKKOORD VOOR PRODUKTIE

Paraaf

Status

DEFINITIEF

- Vellingkanten 10*10 mm
- Malzijde (schoonwerk)
- V Malzijde (vuilwerk)
- A Malzijde (wordt in het werk afgewerkt)
- Stortzijde (onbehandeld)
- R Stortzijde (Gerold)
- S Stortzijde (Spanen)
- Spouwankers - st/m2

Cementsoort	PC
Betonkwaliteit	C35/45
Staalkwaliteit	FEB500
Dekking	25
Milieuklasse	XC2/XD1
Oppervlakte	-

wijz	datum	get.	gec.
F			
E			
D			
C			
B			
A	21-12-06	J.S.	
X	13-12-06	G.K.	

Werk VZA Amsterdam

Opdr.gever KBM Katwijk

Onderdeel Prefab wanden - wapening

Aantal zie VB-WA

schaal 1:30 formaat 420x297

Order 061756

Princ.wap.

Blad WG103-W

1 4ø10 -85 blgs.

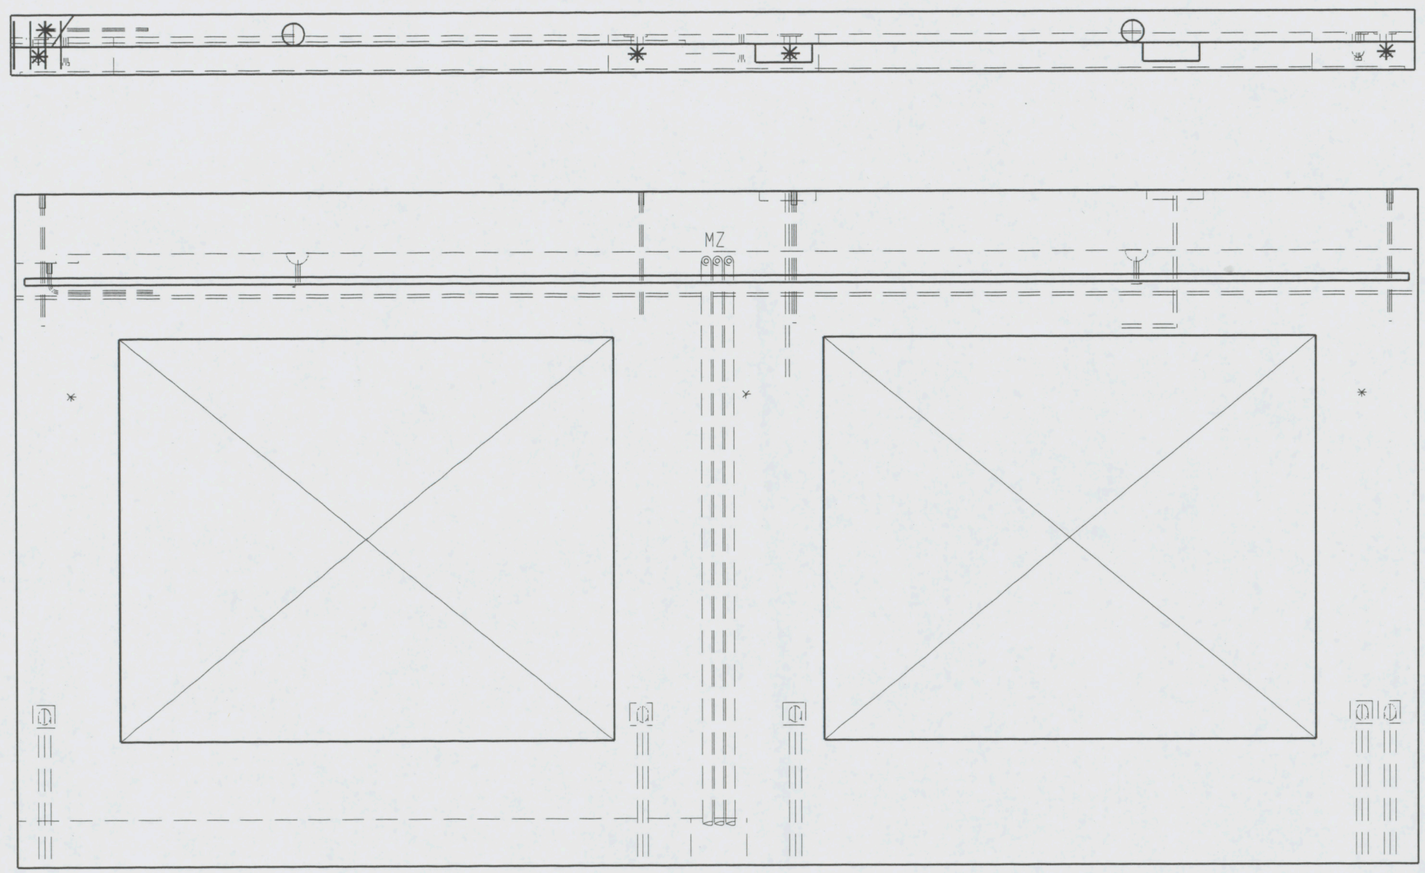

OVERIGE WAPENING ALS WG103-W

AKKOORD VOOR PRODUKTIE

Paraaf

Status
DEFINITIEF

◄ Vellingkanten 10*10 mm
◄| Malzijde (schoonwerk)
◄|V Malzijde (vuilwerk)
◄|A Malzijde (wordt in het werk afgewerkt)
◁| Stortzijde (onbehandeld)
◁|R Stortzijde (Gerold)
◁|S Stortzijde (Spanen)
Spouwankers - st/m2

Cementsoort	PC
Betonkwaliteit	C35/45
Staalkwaliteit	FEB500
Dekking	25
Milieuklasse	XC2/XD1
Oppervlakte	-

wijz	datum	get.	gec.
F			
E			
D			
C			
B			
A	21-12-06	J.S.	
X	13-12-06	G.K.	

Werk VZA Amsterdam
Opdr.gever KBM Katwijk
Onderdeel Prefab wanden - wapening
Aantal zie VB-WA
schaal 1:30 formaat 420x297

Order 061756
Princ.wap.
Blad
WG104-W

1 4Ø10 -85 blgs.

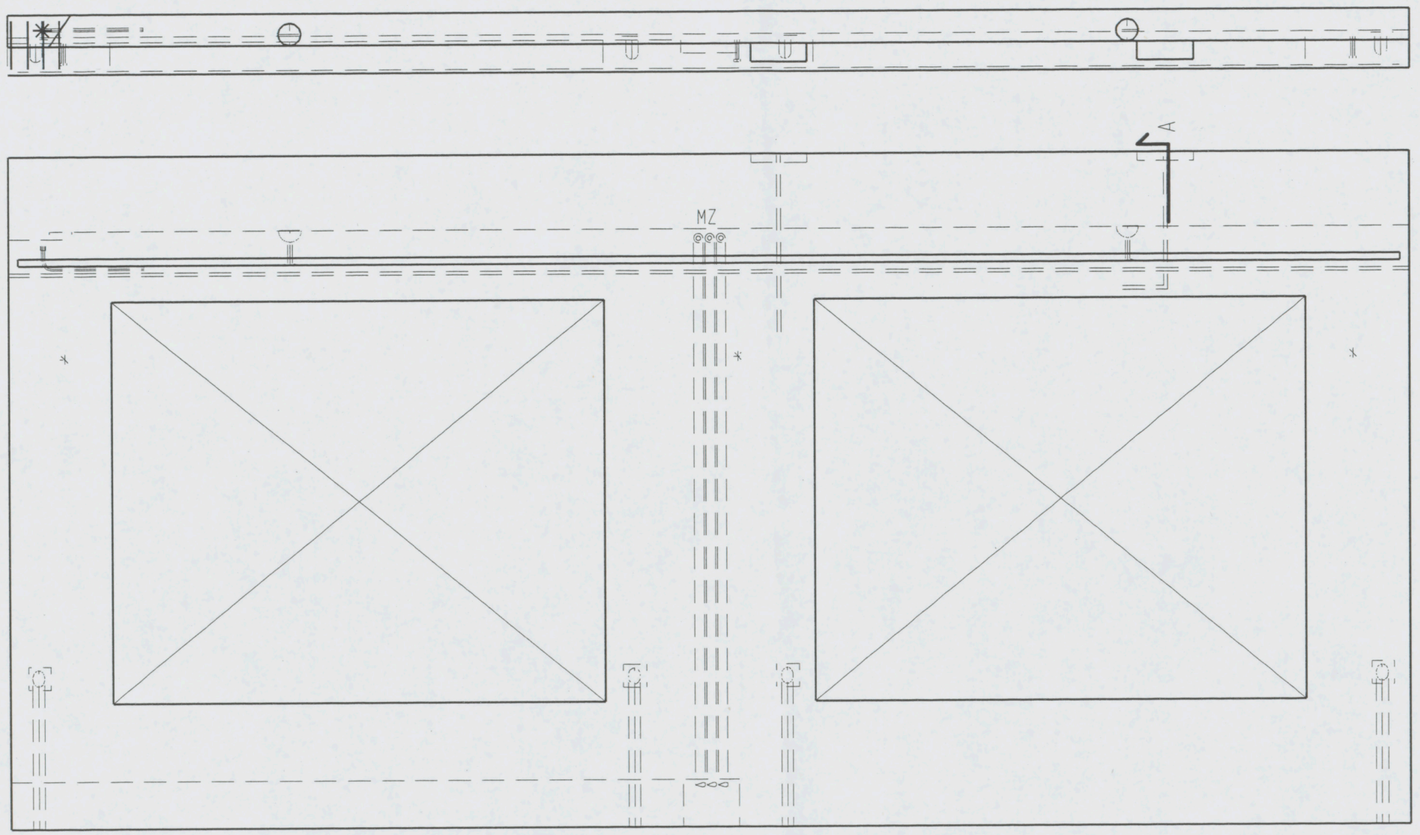

OVERIGE WAPENING ALS WG103-W

AKKOORD VOOR PRODUKTIE

Paraaf

Status
DEFINITIEF

◄ Vellingkanten 10*10 mm
◄| Malzijde (schoonwerk)
◄|V Malzijde (vuilwerk)
◄|A Malzijde (wordt in het werk afgewerkt)
◁| Stortzijde (onbehandeld)
◁|R Stortzijde (Gerold)
◁|S Stortzijde (Spanen)
Spouwankers - st/m2

Cementsoort	PC
Betonkwaliteit	C35/45
Staalkwaliteit	FEB500
Dekking	25
Milieuklasse	XC2/XD1
Oppervlakte	-

wijz	datum	get.	gec.
F			
E			
D			
C			
B			
A	21-12-06	J.S.	
X	13-12-06	G.K.	

Werk VZA Amsterdam
Opdr.gever KBM Katwijk
Onderdeel Prefab wanden - wapening
Aantal zie VB-WA
schaal 1:30 formaat 420x297

Order 061756
Princ.wap.
Blad WG109-W

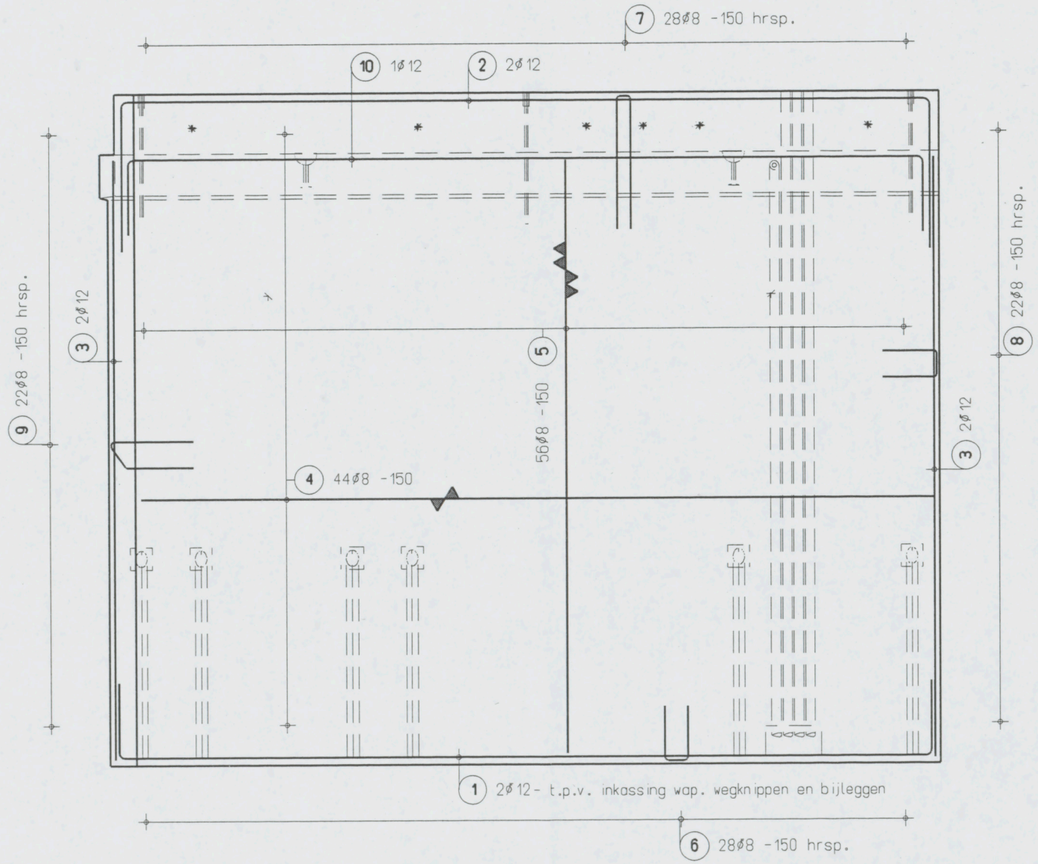

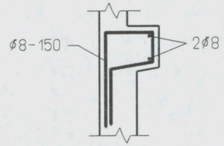

Principe gewapend console

AKKOORD VOOR PRODUKTIE

Paraaf

Status
DEFINITIEF

- Vellingkanten 10*10 mm
- Malzijde (schoonwerk)
- V Malzijde (vuilwerk)
- A Malzijde (wordt in het werk afgewerkt)
- Stortzijde (onbehandeld)
- R Stortzijde (Gerold)
- S Stortzijde (Spanen)
- Spouwankers - st/m2

Cementsoort	PC
Betonkwaliteit	C35/45
Staalkwaliteit	FEB500
Dekking	25
Milieuklasse	XC2/XD1
Oppervlakte	-

wijz	datum	get.	gec.
F			
E			
D			
C			
B			
A	21-12-06	J.S.	
X	13-12-06	G.K.	

Werk VZA Amsterdam
Opdr.gever KBM Katwijk
Onderdeel Prefab wanden - wapening
Aantal zie VB-WA
schaal 1:30 formaat 420x297

Order 061756
Princ.wap.
Blad
WG 111-W

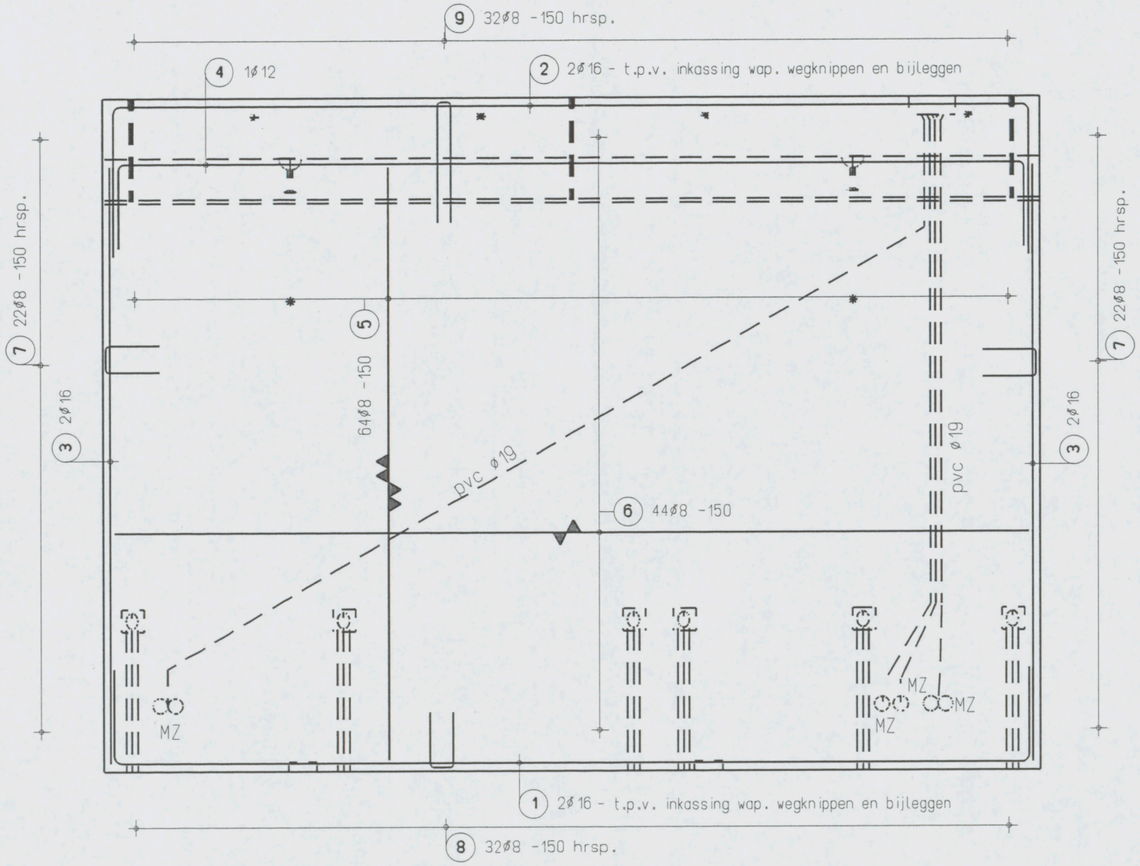

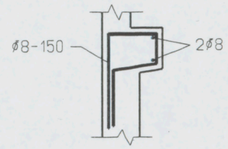

Principe gewapend console

AKKOORD VOOR PRODUKTIE

Paraaf

Status
DEFINITIEF

- Vellingkanten 10*10 mm
- Malzijde (schoonwerk)
- V Malzijde (vuilwerk)
- A Malzijde (wordt in het werk afgewerkt)
- Stortzijde (onbehandeld)
- R Stortzijde (Gerold)
- S Stortzijde (Spanen)
- Spouwankers - st/m2

Cementsoort	PC
Betonkwaliteit	C35/45
Staalkwaliteit	FE8500
Dekking	25
Milieuklasse	XC3
Oppervlakte	-

wijz	datum	get.	gec.
F			
E			
D			
C			
B			
A	21-12-06	J.S.	
X	13-12-06	G.K.	

Werk VZA Amsterdam
Opdr.gever KBM Katwijk
Onderdeel Prefab wanden - wapening
Aantal zie VB-WA
schaal 1:30 formaat 420x297

Order 061756
Princ.wap.
Blad
WG112C-W

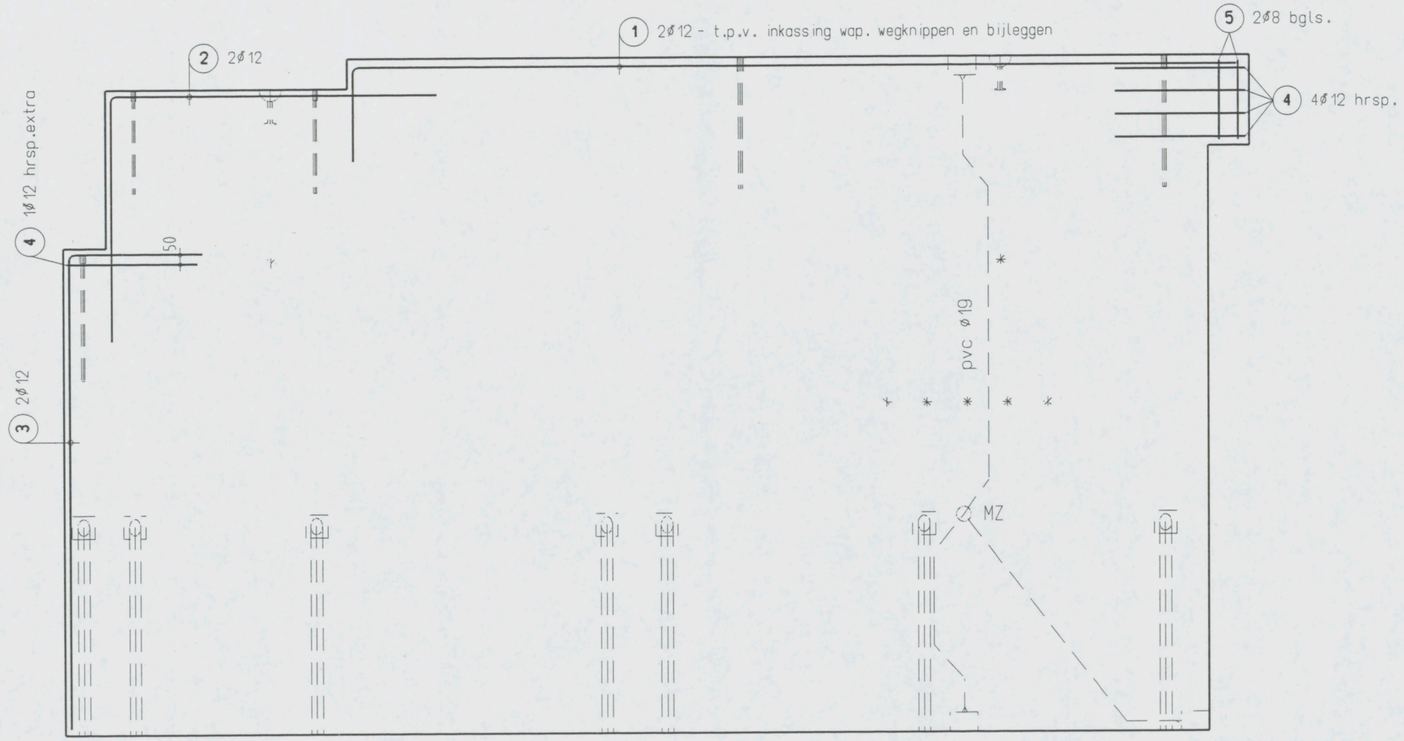

OVERIGE WAPENING ALS WG111-W

AKKOORD VOOR PRODUKTIE

Paraaf

Status
DEFINITIEF

◄ Vellingkanten 10*10 mm
◄| Malzijde (schoonwerk)
◄| V Malzijde (vuilwerk)
◄| A Malzijde (wordt in het werk afgewerkt)
◁ Stortzijde (onbehandeld)
◁ R Stortzijde (Gerold)
◁ S Stortzijde (Spanen)
Spouwankers - st/m2

Cementsoort	PC
Betonkwaliteit	C35/45
Staalkwaliteit	FEB500
Dekking	25
Milieuklasse	XC2/XD1
Oppervlakte	-

F				
E				
D				
C				
B				
A	21-12-06	L.S.		
X	13-12-06	G.K.		
wijz	datum	get.	gec	

Werk VZA Amsterdam
Opdr.gever KBM Katwijk
Onderdeel Prefab wanden - wapening
Aantal zie VB-WA
schaal 1:30 formaat 420x297

Order 061756
Princ.wap.
Blad WG113-W

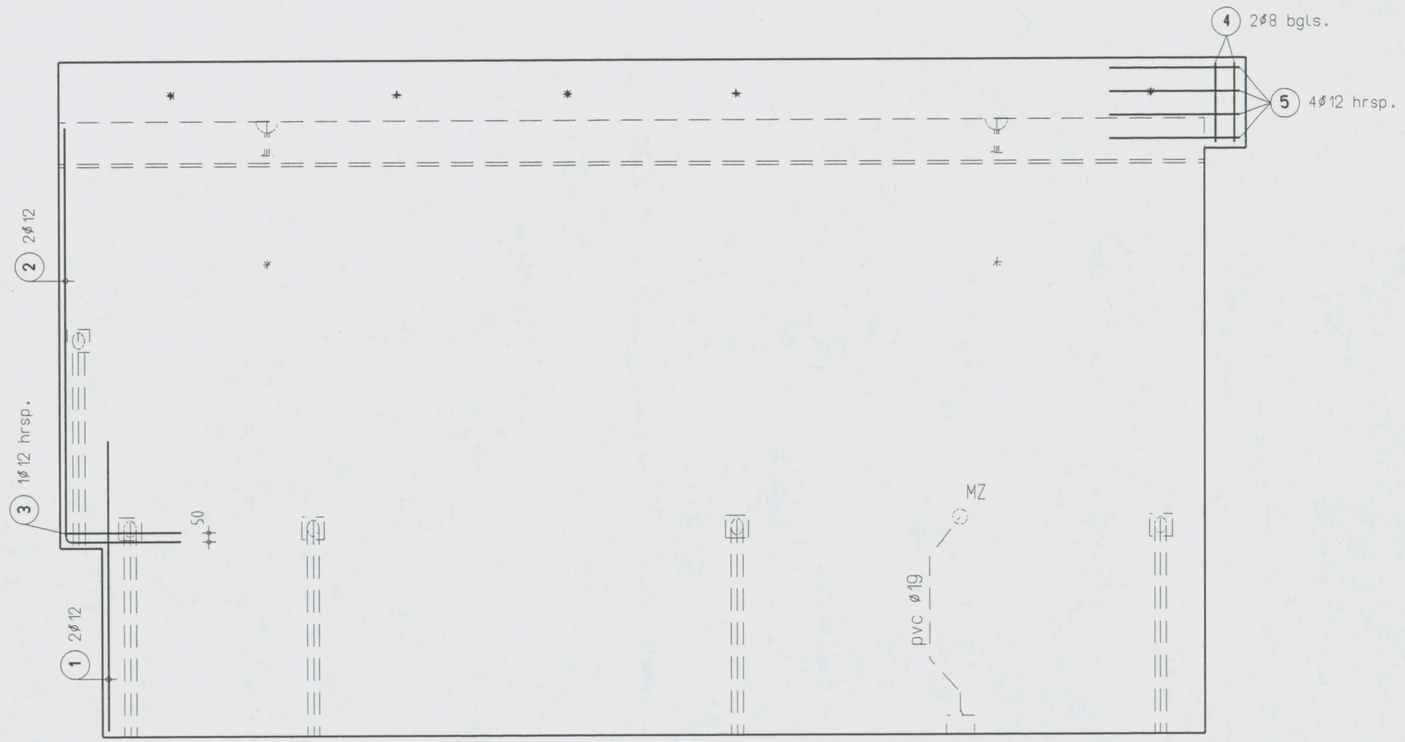

OVERIGE WAPENING ALS WG111-W

AKKOORD VOOR PRODUKTIE

Paraaf

Status
DEFINITIEF

- Vellingkanten 10*10 mm
- Malzijde (schoonwerk)
- V Malzijde (vuilwerk)
- A Malzijde (wordt in het werk afgewerkt)
- Stortzijde (onbehandeld)
- R Stortzijde (Gerold)
- S Stortzijde (Spanen)
- Spouwankers - st/m2

Cementsoort	PC
Betonkwaliteit	C35/45
Staalkwaliteit	FEB500
Dekking	25
Milieuklasse	XC2/XD1
Oppervlakte	-

F				
E				
D				
C				
B				
A	21-12-06	L.S.		
X	13-12-06	G.K.		
wijz	datum	get.	gec.	

Werk VZA Amsterdam
Opdr.gever KBM Katwijk
Onderdeel Prefab wanden - wapening
Aantal zie VB-WA
schaal 1:30 formaat 420x297

Order 061756
Princ.wap.
Blad WG114-W

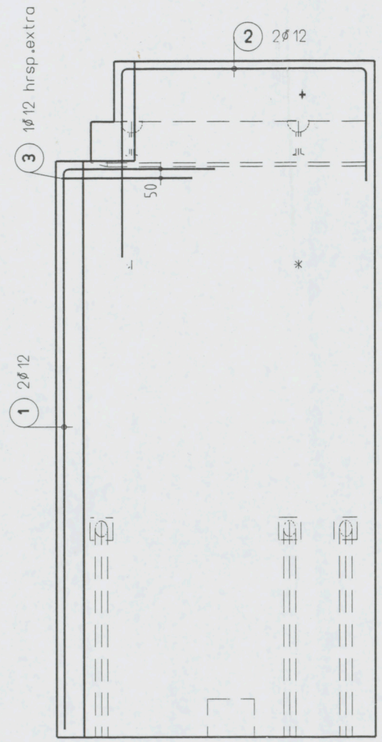

OVERIGE WAPENING ALS WG111-W

AKKOORD VOOR PRODUKTIE

Paraaf

Status
DEFINITIEF

◄ Vellingkanten 10*10 mm
◀ Malzijde (schoonwerk)
◀V Malzijde (vuilwerk)
◀A Malzijde (wordt in het werk afgewerkt)
◁ Stortzijde (onbehandeld)
◁R Stortzijde (Gerold)
◁S Stortzijde (Spanen)
Spouwankers - st/m2

Cementsoort	PC
Betonkwaliteit	C35/45
Staalkwaliteit	FEB500
Dekking	25
Milieuklasse	XC2/XD1
Oppervlakte	-

wijz	datum	get.	gec.
F			
E			
D			
C			
B			
A	21-12-06	D.S.	
X	13-12-06	G.K.	

Werk VZA Amsterdam
Opdr.gever KBM Katwijk
Onderdeel Prefab wanden - wapening
Aantal zie VB-WA
schaal 1:30 formaat 420x297

Order 061756
Princ.wap.
Blad WG115-W

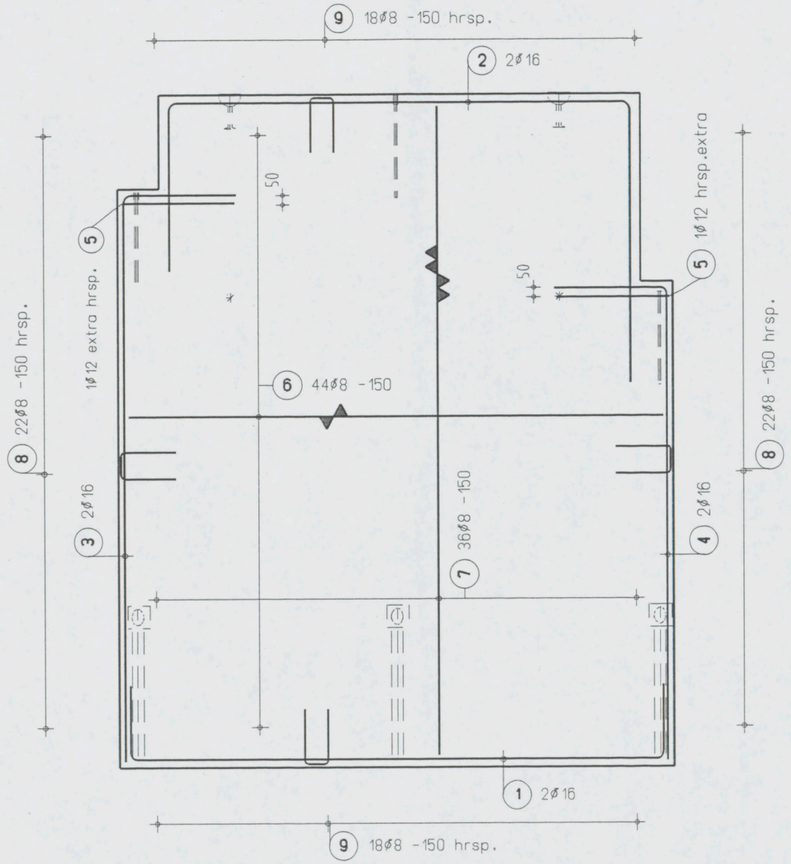

AKKOORD VOOR PRODUKTIE

Paraaf

Status

DEFINITIEF

	Vellingkanten 10+10 mm	
	Malzijde (schoonwerk)	
V	Malzijde (vuilwerk)	
A	Malzijde (wordt in het werk afgewerkt)	
	Stortzijde (onbehandeld)	
R	Stortzijde (Gerold)	
S	Stortzijde (Spanen)	
	Spouwankers	st/m2

Cementsoort	PC
Betonkwaliteit	C35/45
Staalkwaliteit	FE8500
Dekking	25
Milieuklasse	XC3
Oppervlakte	-

F				
E				
D				
C				
B				
A	21-12-06	L.S.		
X	13-12-06	G.K.		
wijz	datum	get.	gec.	

Werk VZA Amsterdam

Opdr.gever KBM Katwijk

Onderdeel Prefab wanden - wapening

Aantal zie VB-WA

schaal 1:30 formaat 420x297

Order 061756

Princ.wap.

Blad

WG116-W

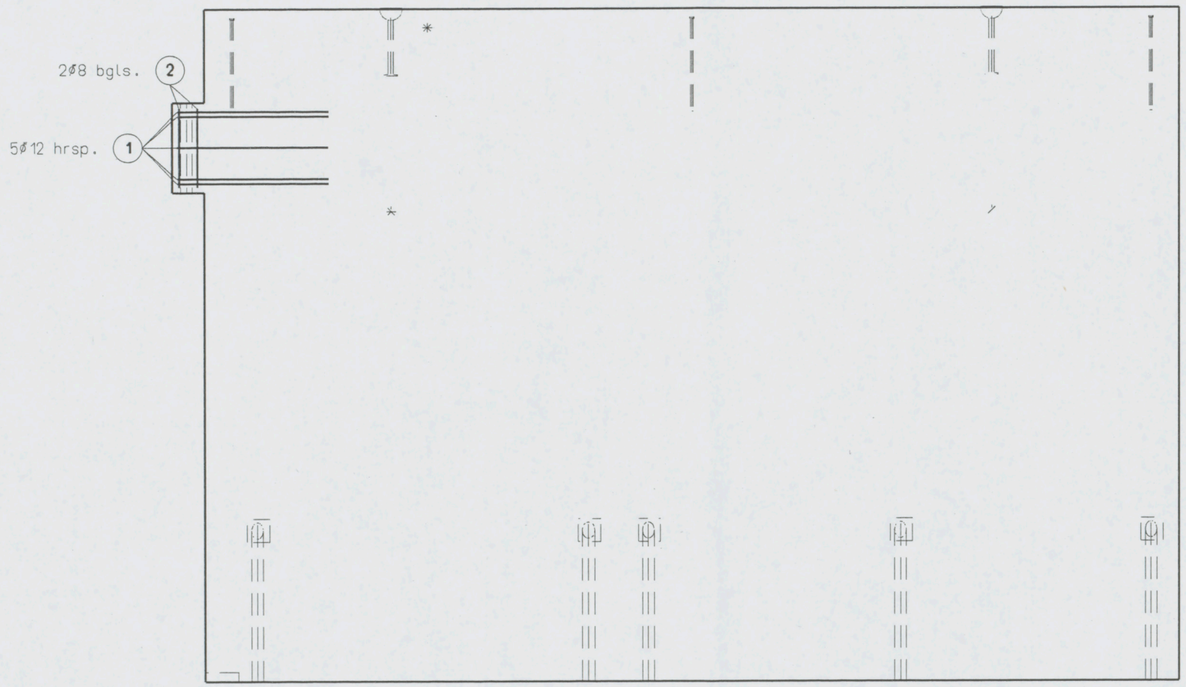

OVERIGE WAPENING ALS WG118-W

AKKOORD VOOR PRODUKTIE

Paraaf

Status
DEFINITIEF

◄ Vellingkanten 10*10 mm
◄| Malzijde (schoonwerk)
◄| V Malzijde (vuilwerk)
◄| A Malzijde (wordt in het werk afgewerkt)
◁ Stortzijde (onbehandeld)
◁ R Stortzijde (Gerold)
◁ S Stortzijde (Spanen)
Spouwankers - st/m2

Cementsoort	PC
Betonkwaliteit	C35/45
Staalkwaliteit	FEB500
Dekking	25
Milieuklasse	XC3
Oppervlakte	-

wijz	datum	get.	gec.
F			
E			
D			
C			
B			
A	21-12-06	J.S.	
X	13-12-06	G.K.	

Werk VZA Amsterdam
Opdr.gever KBM Katwijk
Onderdeel Prefab wanden - wapening
Aantal zie VB-WA
schaal 1:30 formaat 420x297

Order 061756
Princ.wap.
Blad WG117-W

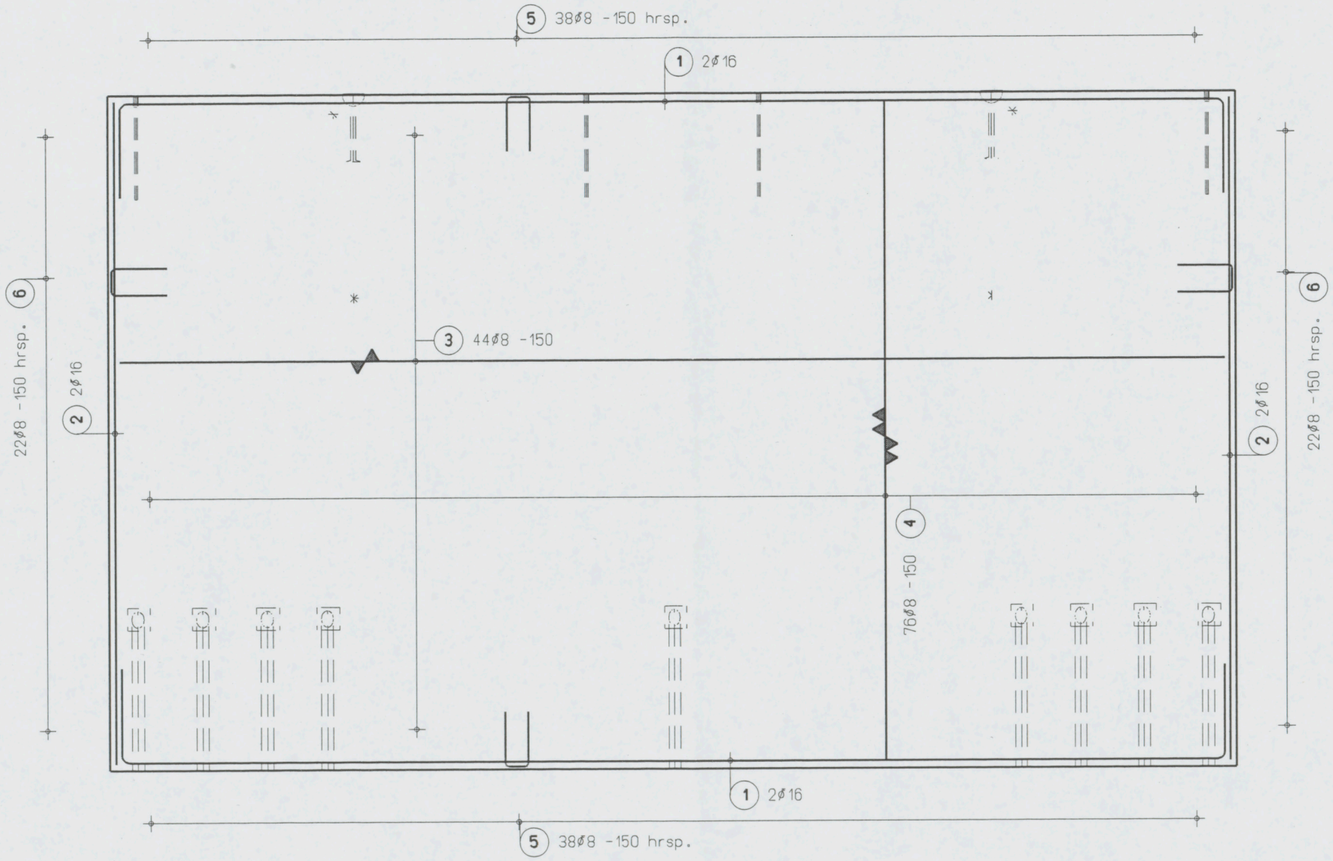

AKKOORD VOOR PRODUKTIE

Paraaf

Status

DEFINITIEF

- Vellingkanten 10*10 mm
- Malzijde (schoonwerk)
- V Malzijde (vuilwerk)
- A Malzijde (wordt in het werk afgewerkt)
- Stortzijde (onbehandeld)
- R Stortzijde (Gerold)
- S Stortzijde (Spanen)
- Spouwankers - st/m2

Cementsoort	PC
Betonkwaliteit	C35/45
Staalkwaliteit	FEB500
Dekking	25
Milieuklasse	XC3
Oppervlakte	-

wijz	datum	get.	gec.
F			
E			
D			
C			
B			
A	21-12-06	J.S.	
X	13-12-06	G.K.	

Werk VZA Amsterdam

Opdr.gever KBM Katwijk

Onderdeel Prefab wanden - wapening

Aantal zie VB-WA

schaal 1:30 formaat 420x297

Order 061756

Princ.wap.

Blad WG118-W

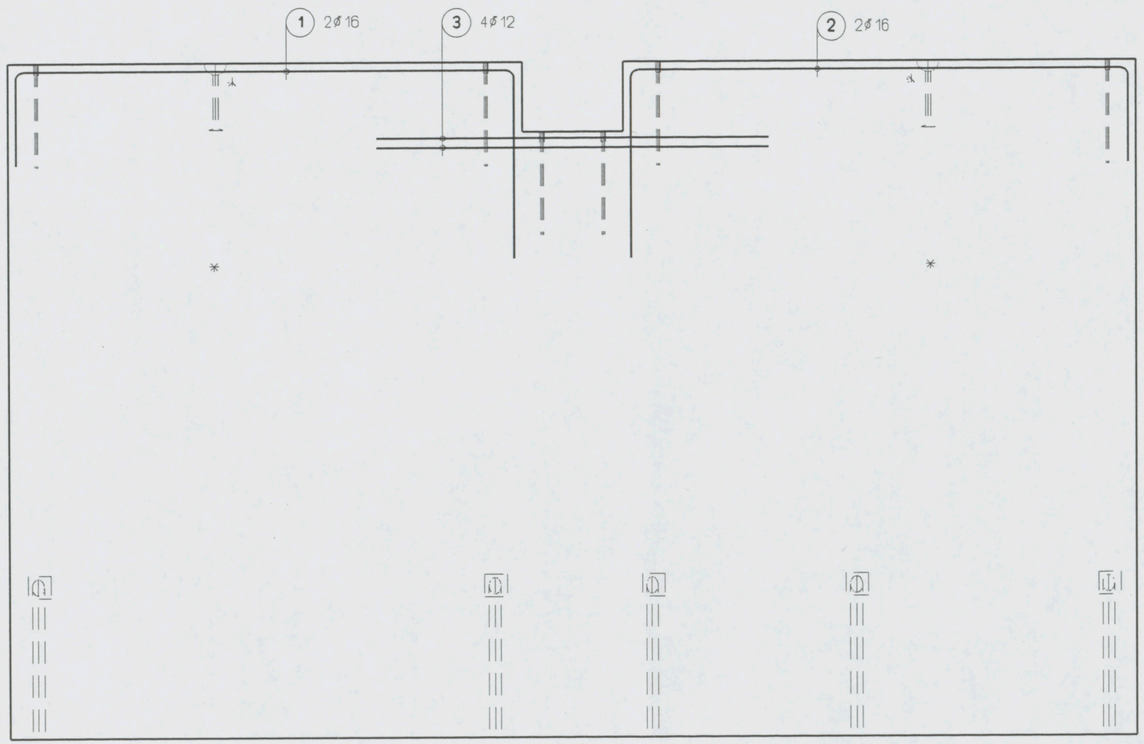

OVERIGE WAPENING ALS WG118-W

AKKOORD VOOR PRODUKTIE

Paraaf

Status
DEFINITIEF

◄ Vellingkanten 10+10 mm
◀ Malzijde (schoonwerk)
◀ V Malzijde (vuilwerk)
◀ A Malzijde (wordt in het werk afgewerkt)
◁ Stortzijde (onbehandeld)
◁ R Stortzijde (Gerold)
◁ S Stortzijde (Spanen)
Spouwankers st/m2

Cementsoort	PC
Betonkwaliteit	C35/45
Staalkwaliteit	FEB500
Dekking	25
Milieuklasse	XC2/XD1
Oppervlakte	-

wijz	datum	get.	gec.
F			
E			
D			
C			
B			
A	21-12-06	J.S.	
X	13-12-06	G.K.	

Werk VZA Amsterdam
Opdr.gever KBM Katwijk
Onderdeel Prefab wanden - wapening
Aantal zie VB-WA
schaal 1:30 formaat 420x297

Order 061756
Princ.wap.
Blad
WG118A-W

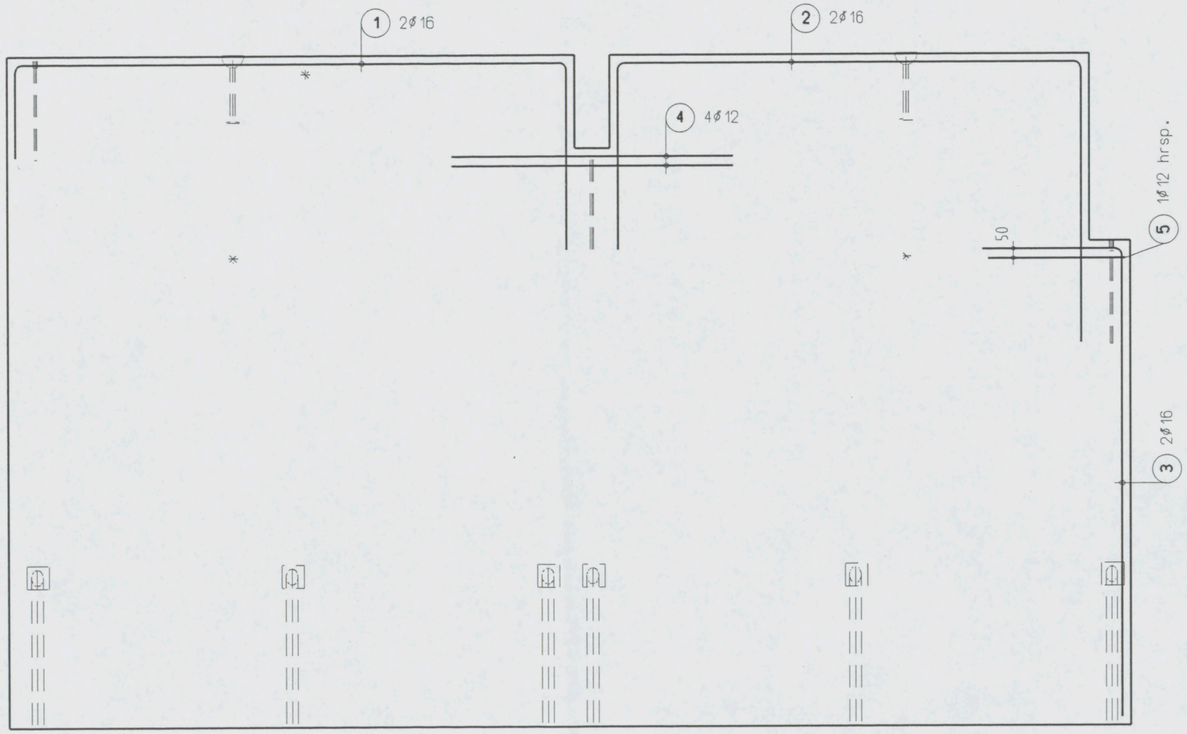

OVERIGE WAPENING ALS WG118-W

AKKOORD VOOR PRODUKTIE

Paraaf

Status
DEFINITIEF

- Vellingkanten 10+10 mm
- Malzijde (schoonwerk)
- V Malzijde (vuilwerk)
- A Malzijde (wordt in het werk afgewerkt)
- Stortzijde (onbehandeld)
- R Stortzijde (Gerold)
- S Stortzijde (Spanen)
- Spouwankers gt/m2

Cementsoort	PC
Betonkwaliteit	C35/45
Staalkwaliteit	FEB500
Dekking	25
Milieuklasse	XC2/XD1
Oppervlakte	-

	wijz	datum	get.	gec.
F				
E				
D				
C				
B				
A	21-12-06	J.S.		
X	13-12-06	G.K.		

Werk VZA Amsterdam
Opdr.gever KBM Katwijk
Onderdeel Prefab wanden - wapening
Aantal zie VB-WA
schaal 1:30 formaat 420x297

Order 061756
Princ.wap.
Blad
WG119-W

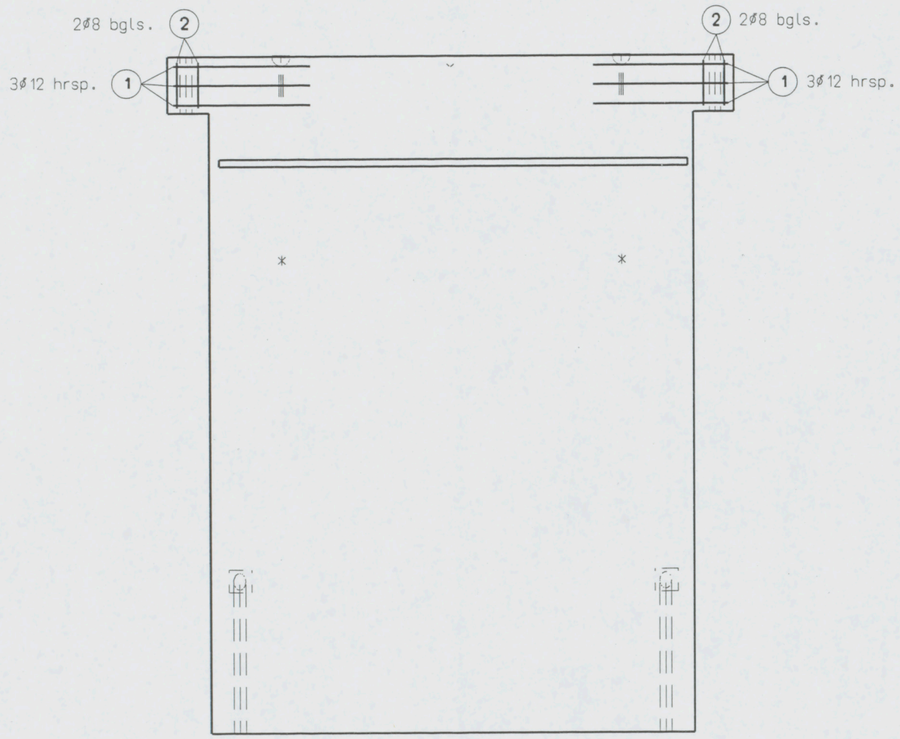

OVERIGE WAPENING ALS WG118-W

AKKOORD VOOR PRODUKTIE

Paraaf

Status
DEFINITIEF

- Vellingkanten 10*10 mm
- Malzijde (schoonwerk)
- V Malzijde (vuilwerk)
- A Malzijde (wordt in het werk afgewerkt)
- Stortzijde (onbehandeld)
- R Stortzijde (Gerold)
- S Stortzijde (Spanen)
- Spouwankers - st/m2

Cementsoort	PC
Betonkwaliteit	C35/45
Staalkwaliteit	FEB500
Dekking	25
Milieuklasse	XC3
Oppervlakte	-

wijz	datum	get.	gec.
F			
E			
D			
C			
B			
A	21-12-06	J.S.	
X	13-12-06	G.K.	

Werk VZA Amsterdam
Opdr.gever KBM Katwijk
Onderdeel Prefab wanden - wapening
Aantal zie VB-WA
schaal 1:30 formaat 420x297

Order 061756
Princ.wap.
Blad WG120-W

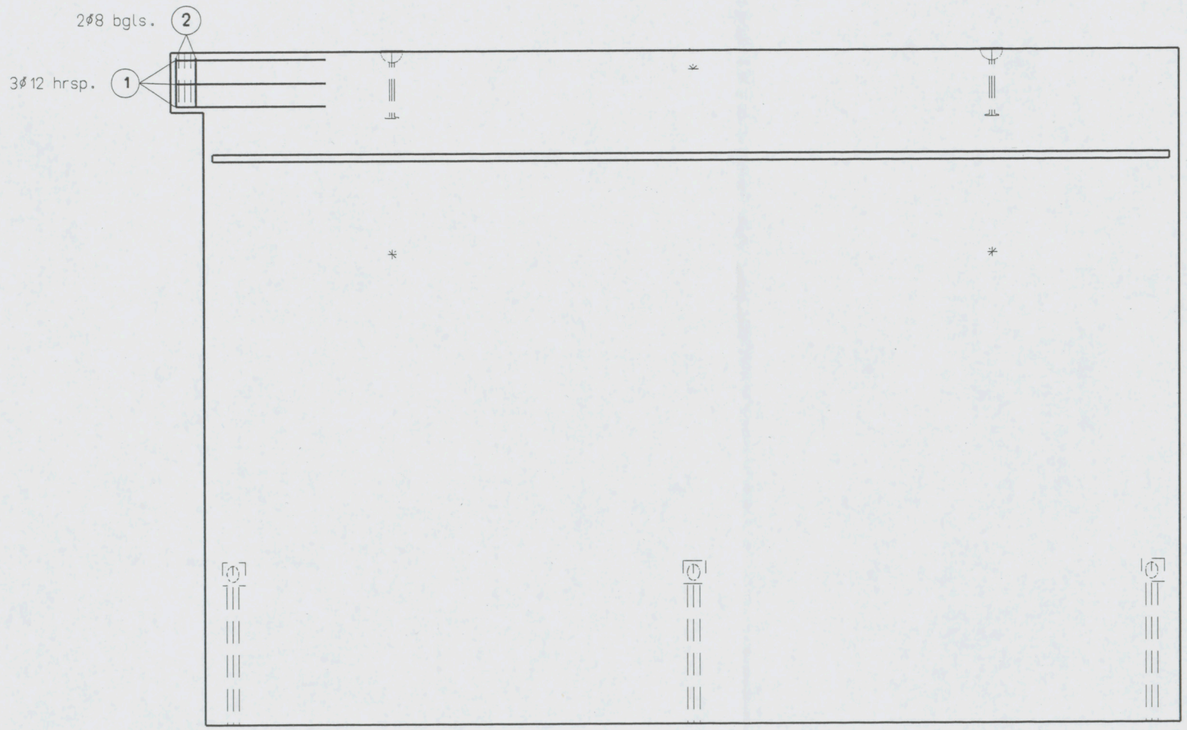

OVERIGE WAPENING ALS WG118-W

AKKOORD VOOR PRODUKTIE

Paraaf

Status

DEFINITIEF

◄	Vellingkanten 10*10 mm	
◄	Malzijde (schoonwerk)	
◄V	Malzijde (vuilwerk)	
◄A	Malzijde (wordt in het werk afgewerkt)	
◁	Stortzijde (onbehandeld)	
◁R	Stortzijde (Gerold)	
◁S	Stortzijde (Spanen)	
	Spouwankers	- st/m2

Cementsoort	PC
Betonkwaliteit	C35/45
Staalkwaliteit	FEB500
Dekking	25
Milieuklasse	XC3
Oppervlakte	-

wijz	datum	get.	gec.
F			
E			
D			
C			
B			
A	21-12-06	J.S.	
X	13-12-06	G.K.	

Werk VZA Amsterdam

Opdr.gever KBM Katwijk

Onderdeel Prefab wanden - wapening

Aantal zie VB-WA

schaal 1:30 formaat 420x297

Order 061756

Princ.wap.

Blad WG121-W

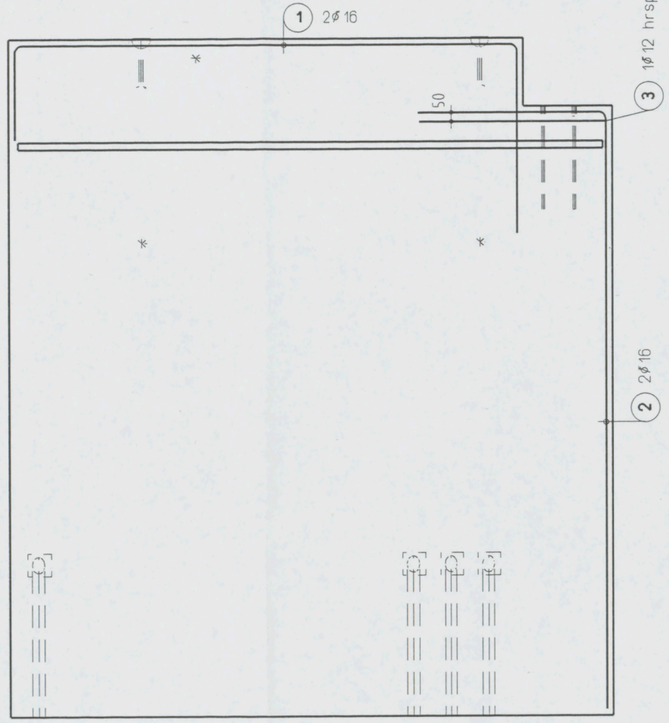

OVERIGE WAPENING ALS WG118-W

AKKOORD VOOR PRODUKTIE

Paraaf

Status
DEFINITIEF

◄ Vellingkanten 10*10 mm
◄ Malzijde (schoonwerk)
◄ V Malzijde (vuilwerk)
◄ A Malzijde (wordt in het werk afgewerkt)
◁ Stortzijde (onbehandeld)
◁ R Stortzijde (Gerold)
◁ S Stortzijde (Spanen)
Spouwankers - st/m2

Cementsoort	PC
Betonkwaliteit	C35/45
Staalkwaliteit	FEB500
Dekking	25
Milieuklasse	XC3
Oppervlakte	-

wijz	datum	get.	gec.
F			
E			
D			
C			
B			
A	21-12-06	J.S.	
X	13-12-06	G.K.	

Werk VZA Amsterdam
Opdr.gever KBM Katwijk
Onderdeel Prefab wanden - wapening
Aantal zie VB-WA
schaal 1:30 formaat 420x297

Order 061756
Princ.wap.
Blad WG122-W

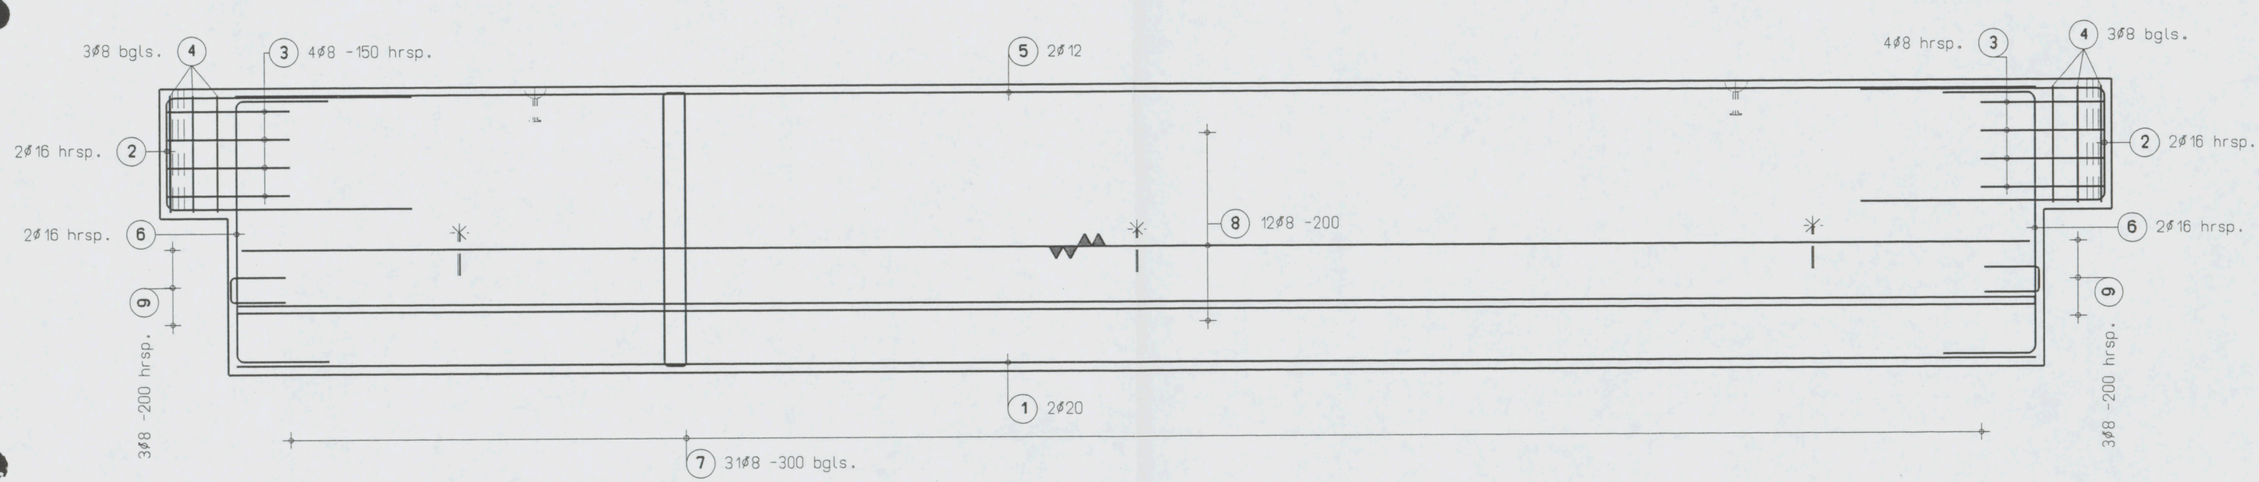

AKKOORD VOOR PRODUKTIE

Paraaf

Status

DEFINITIEF

- Vellingkanten 10+10 mm
- Malzijde (schoonwerk)
- V Malzijde (vuilwerk)
- A Malzijde (wordt in het werk afgewerkt)
- Stortzijde (onbehandeld)
- R Stortzijde (Gerald)
- S Stortzijde (Sponen)
- Spouwankers st/m2

Cementsoort	PC
Betonkwaliteit	C35/45
Staalkwaliteit	FEB500
Dekking	30
Milieuklasse	XC3
Oppervlakte	-

wijz	datum	get.	gec.
F			
E			
D			
C			
B			
A	21-12-06	J.S.	
X	13-12-06	G.K.	

Werk VZA Amsterdam

Opdr.gever KBM Katwijk

Onderdeel Prefab wanden - wapening

Aantal zie VB-WA

schaal 1:35 formaat 420x297

Order 061756

Princ.wap.

Blad

WG123-W

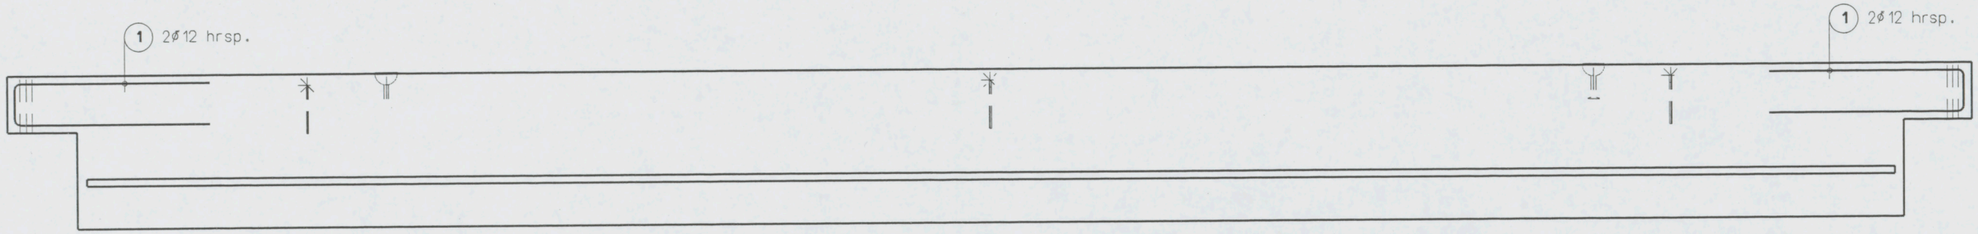

OVERIGE WAPENING ALS WG123-W

AKKOORD VOOR PRODUKTIE

Paraaf

Status

DEFINITIEF

	Vellingkanten 10+10 mm	
	Malzijde (schoonwerk)	
V	Malzijde (vuilwerk)	
A	Malzijde (wordt in het werk afgewerkt)	
	Stortzijde (onbehandeld)	
R	Stortzijde (Gerold)	
S	Stortzijde (Spanen)	
	Spouwankers	st/m2

Cementsoort	PC
Betonkwaliteit	C35/45
Staalkwaliteit	FE8500
Dekking	30
Milieuklasse	XC3
Oppervlakte	-

F				
E				
D				
C				
B				
A	21-12-06	J.S.		
X	13-12-06	G.K.		
wijz	datum	get.	gec.	

Werk VZA Amsterdam

Opdr.gever KBM Katwijk

Onderdeel Prefab wanden - wapening

Aantal zie VB-WA

schaal 1:30 formaat 420x297

Order 061756

Princ.wap.

Blad

WG125-W

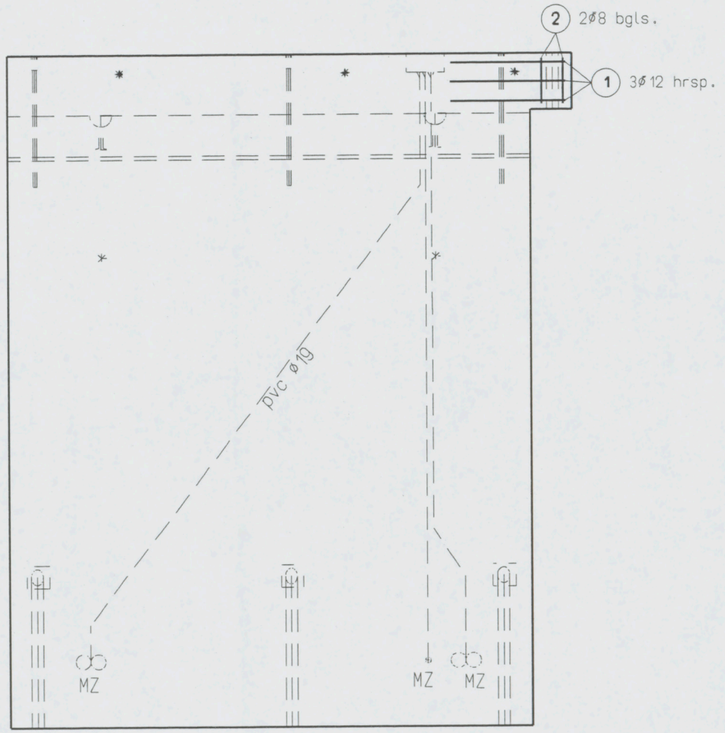

OVERIGE WAPENING ALS WG111-W

AKKOORD VOOR PRODUKTIE

Paraaf

Status
DEFINITIEF

◄ Vellingkanten 10*10 mm
◄| Malzijde (schoonwerk)
◄| V Malzijde (vuilwerk)
◄| A Malzijde (wordt in het werk afgewerkt)
◁| Stortzijde (onbehandeld)
◁| R Stortzijde (Gerold)
◁| S Stortzijde (Spanen)
Spouwankers - st/m2

Cementsoort	PC
Betonkwaliteit	C35/45
Staalkwaliteit	FEB500
Dekking	25
Milieuklasse	XC2/XD1
Oppervlakte	-

wijz	datum	get.	gec.
F			
E			
D			
C			
B			
A	21-12-06	J.S.	
X	13-12-06	G.K.	

Werk VZA Amsterdam
Opdr.gever KBM Katwijk
Onderdeel Prefab wanden - wapening
Aantal zie VB-WA
schaal 1:30 formaat 420x297

Order 061756
Princ.wap.
Blad WG126-W

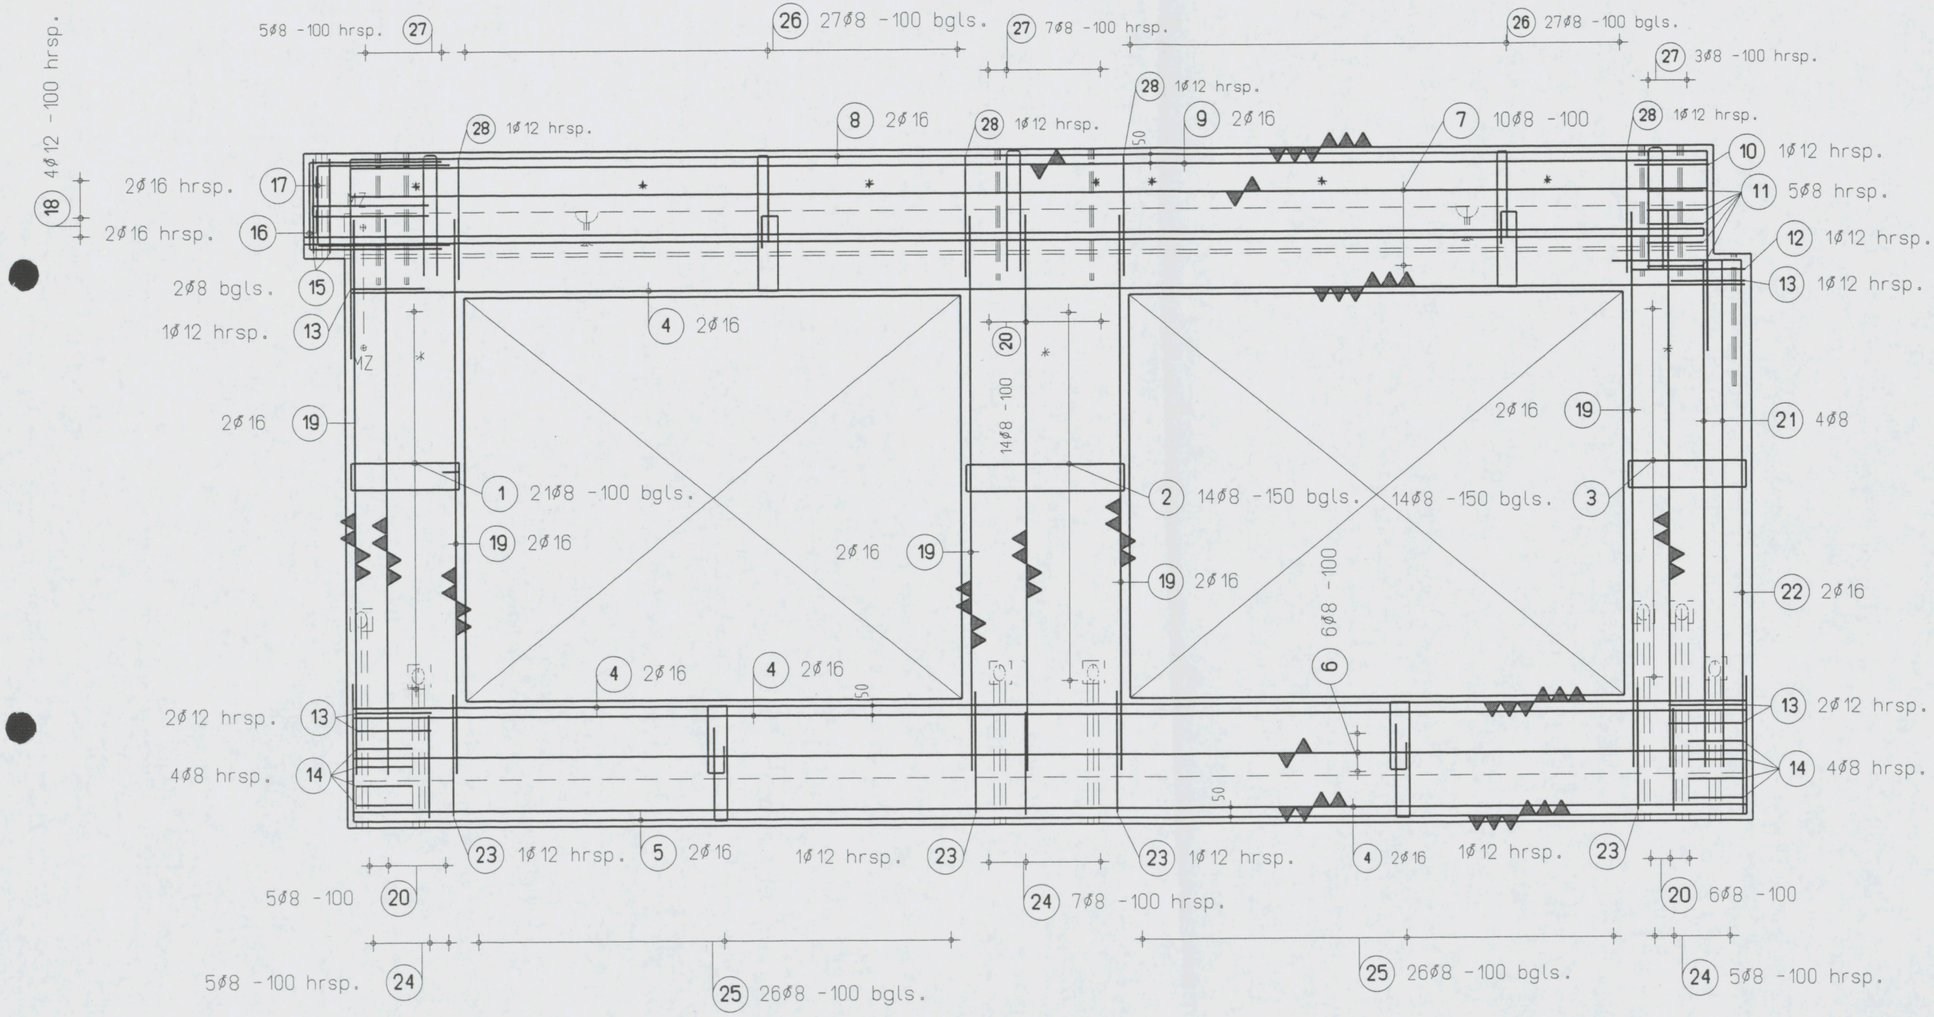

ø8-150 — 2ø8

Principe gewapend consol

AKKOORD VOOR PRODUKTIE

Paraaf

Status
DEFINITIEF

- Vellingkanten 10*10 mm
- Malzijde (schoonwerk)
- V Malzijde (vuilwerk)
- A Malzijde (wordt in het werk afgewerkt)
- Stortzijde (onbehandeld)
- R Stortzijde (Gerold)
- S Stortzijde (Spanen)
- Spouwankers - st/m2

Cementsoort	PC
Betonkwaliteit	C35/45
Staalkwaliteit	FEB500
Dekking	25
Milieuklasse	XC2/XD1
Oppervlakte	-

	wijz	datum	get.	gec.
F				
E				
D				
C				
B				
A	21-12-06		J.S.	
X	13-12-06		A.K.	

Werk **VZA Amsterdam**
Opdr.gever **KBM Katwijk**
Onderdeel **Prefab wanden - wapening**
Aantal zie VB-WG
schaal 1:30 formaat 420x297

Order **061756**
Princ.wap.
Blad
WG128-W

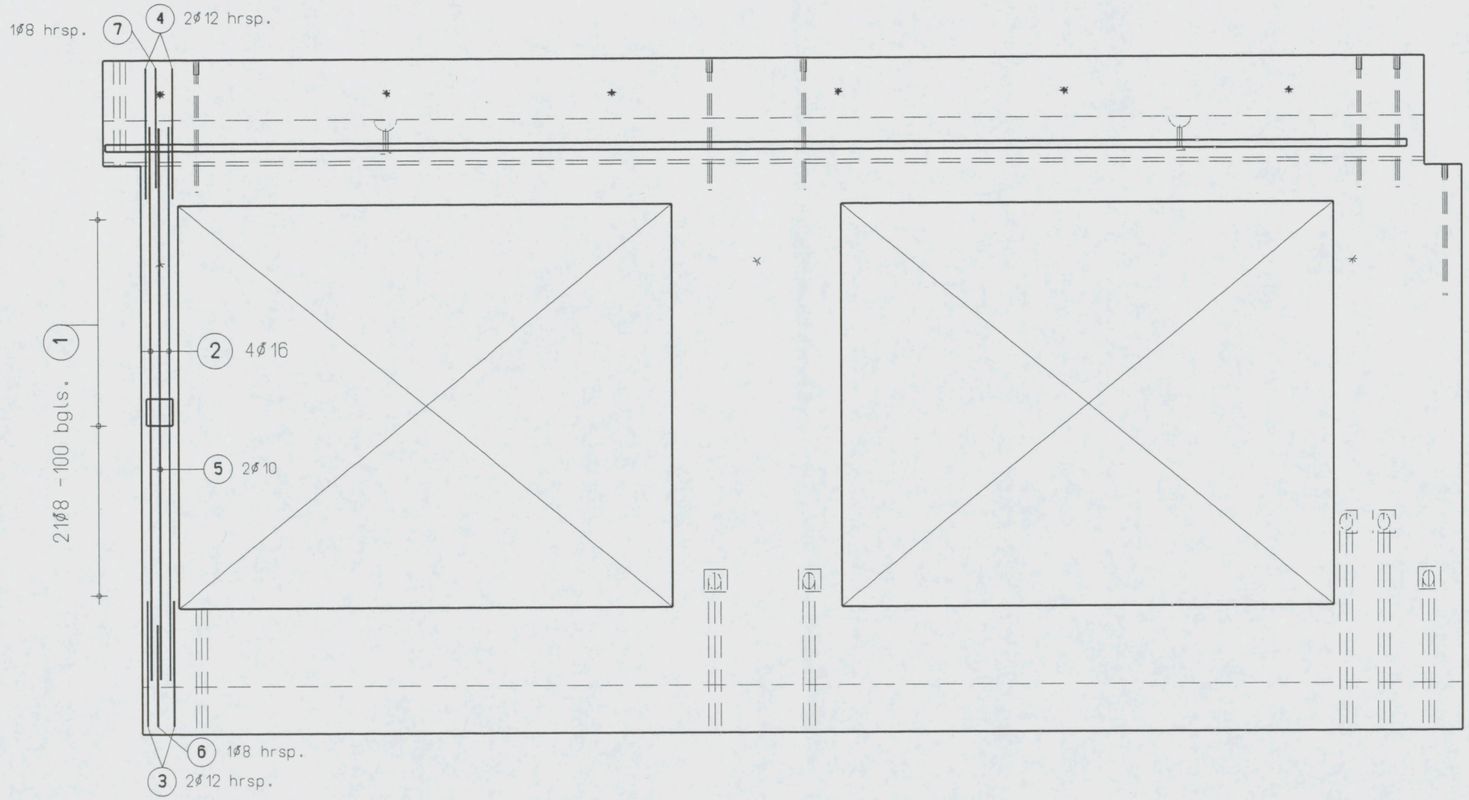

OVERIGE WAPENING ALS WG128-W

AKKOORD VOOR PRODUKTIE

Paraaf

Status
DEFINITIEF

◄ Vellingkanten 10*10 mm
◄| Malzijde (schoonwerk)
◄| V Malzijde (vuilwerk)
◄| A Malzijde (wordt in het werk afgewerkt)
◁| Stortzijde (onbehandeld)
◁| R Stortzijde (Gerold)
◁| S Stortzijde (Spanen)
Spouwankers - st/m2

Cementsoort	PC
Betonkwaliteit	C35/45
Staalkwaliteit	FEB500
Dekking	25
Milieuklasse	XC2/XD1
Oppervlakte	-

wijz	datum	get.	gec.
F			
E			
D			
C			
B			
A	21-12-06	J.S.	
X	13-12-06	A.K.	

Werk VZA Amsterdam
Opdr.gever KBM Katwijk
Onderdeel Prefab wanden - wapening
Aantal zie VB-WG
schaal 1:30 formaat 420x297

Order 061756
Princ.wap.
Blad
WG129-W

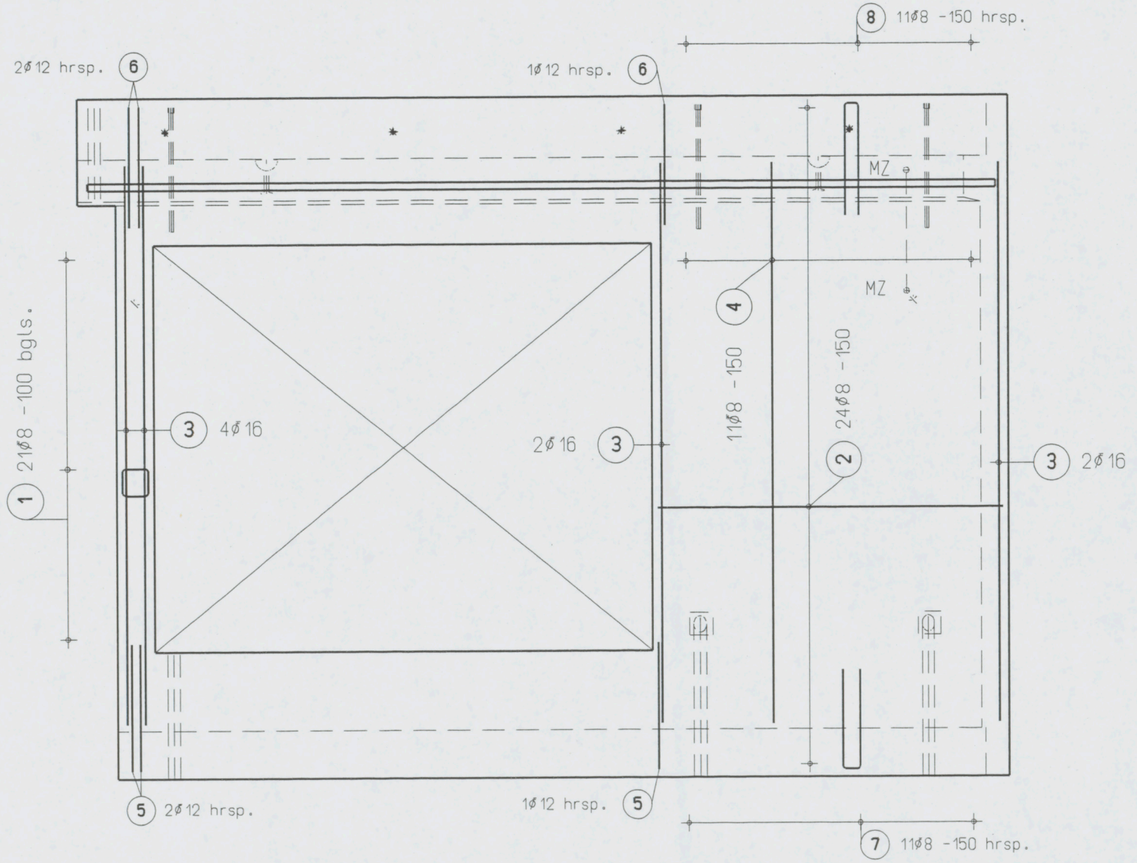

OVERIGE WAPENING ALS WG128-W

AKKOORD VOOR PRODUKTIE

Paraaf

Status

DEFINITIEF

◄	Vellingkanten 10*10 mm	
◄	Malzijde (schoonwerk)	
◄V	Malzijde (vuilwerk)	
◄A	Malzijde (wordt in het werk afgewerkt)	
◁	Stortzijde (onbehandeld)	
◁R	Stortzijde (Gerold)	
◁S	Stortzijde (Spanen)	
	Spouwankers	- st/m2

Cementsoort	PC
Betonkwaliteit	C35/45
Staalkwaliteit	FEB500
Dekking	25
Milieuklasse	XC2/XD1
Oppervlakte	-

wijz	datum	get.	gec.
F			
E			
D			
C			
B			
A	21-12-06	J.S.	
X	13-12-06	A.K.	

Werk VZA Amsterdam

Opdr.gever KBM Katwijk

Onderdeel Prefab wanden - wapening

Aantal zie VB-WG

schaal 1:30 formaat 420x297

Order 061756

Princ.wap.

Blad WG130-W

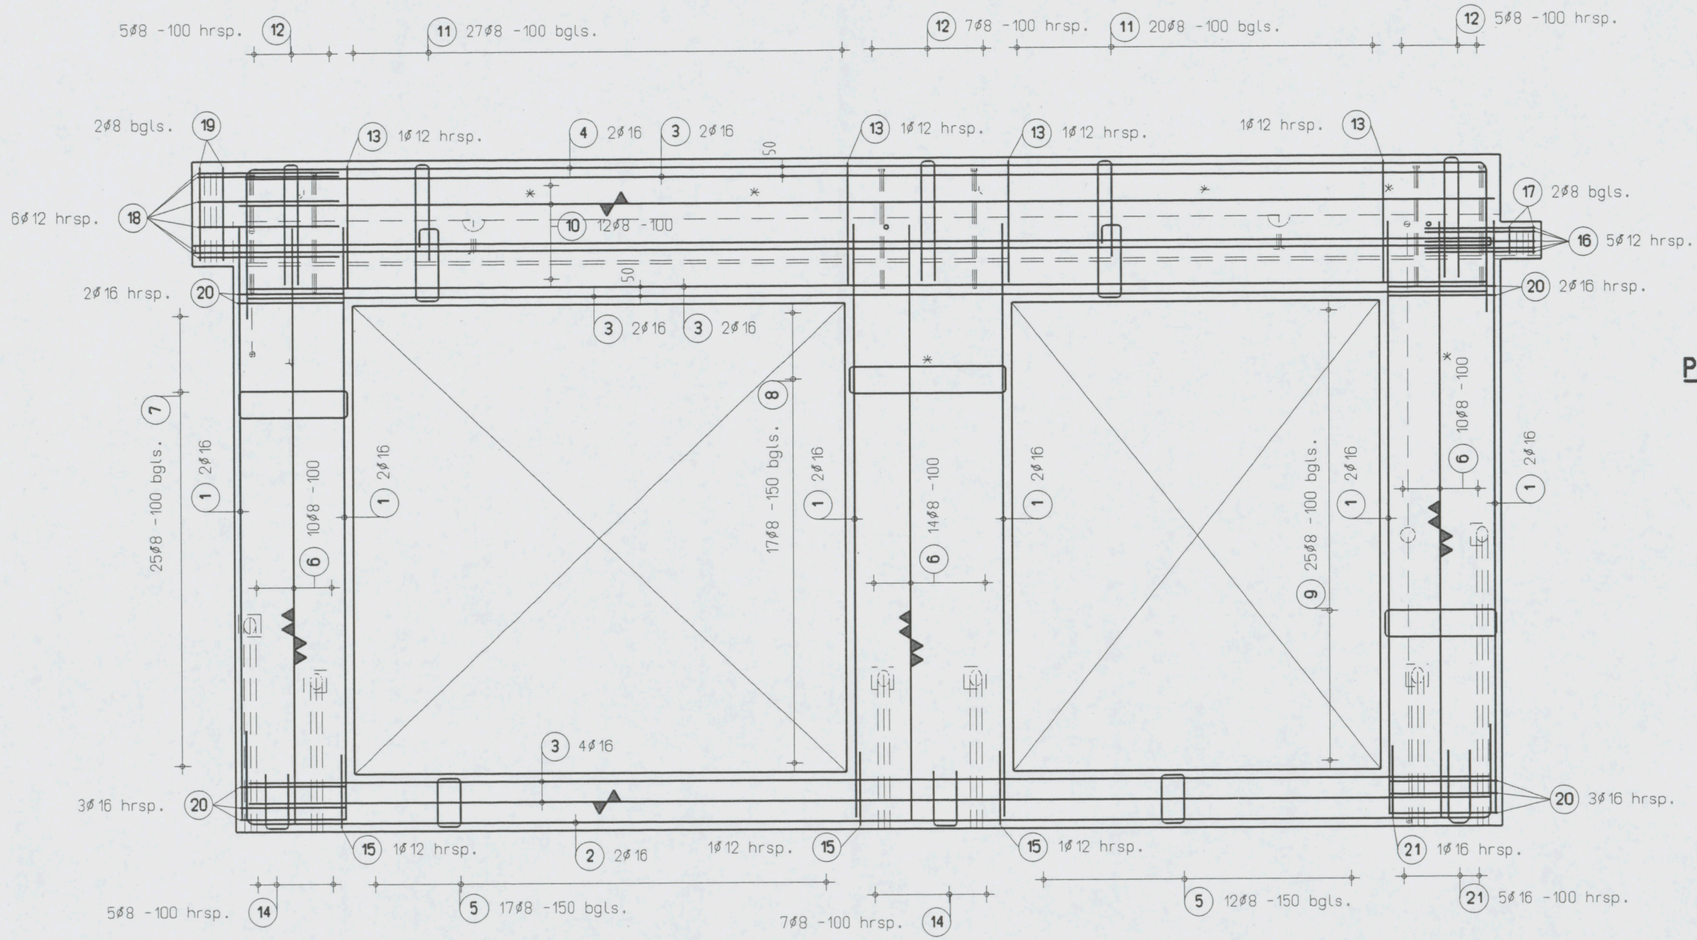

ø8-150 — 2ø8

Principe gewapend consol

AKKOORD VOOR PRODUKTIE

Paraaf

Status

DEFINITIEF

- Vellingkanten 10*10 mm
- Malzijde (schoonwerk)
- V Malzijde (vuilwerk)
- A Malzijde (wordt in het werk afgewerkt)
- Stortzijde (onbehandeld)
- R Stortzijde (Gerold)
- S Stortzijde (Spanen)
- Spouwankers - st/m2

Cementsoort	PC
Betonkwaliteit	C35/45
Staalkwaliteit	FEB500
Dekking	25
Milieuklasse	XC3
Oppervlakte	-

wijz	datum	get.	gec.
F			
E			
D			
C			
B			
A	21-12-06	J.S.	
X	13-12-06	G.K.	

Werk **VZA Amsterdam**

Opdr.gever **KBM Katwijk**

Onderdeel **Prefab wanden - wapening**

Aantal zie VB-WA

schaal 1:30 formaat 420x297

Order **061756**

Princ.wap.

Blad **WG131-W**

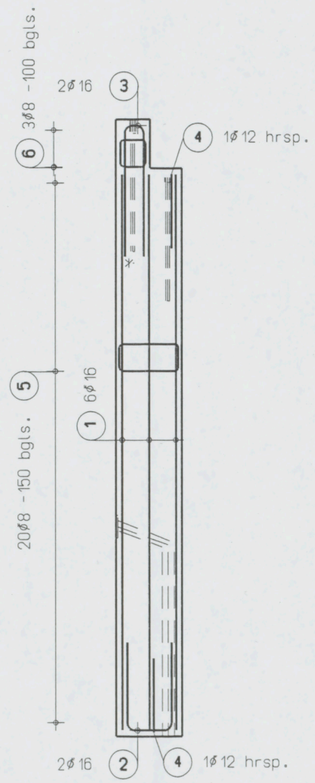

AKKOORD VOOR PRODUKTIE

Paraaf

Status
DEFINITIEF

- Vellingkanten 10*10 mm
- Malzijde (schoonwerk)
- V Malzijde (vuilwerk)
- A Malzijde (wordt in het werk afgewerkt)
- Stortzijde (onbehandeld)
- R Stortzijde (Gerold)
- S Stortzijde (Spanen)
- Spouwankers - st/m2

Cementsoort	PC
Betonkwaliteit	C35/45
Staalkwaliteit	FEB500
Dekking	25
Milieuklasse	XC3
Oppervlakte	-

wijz	datum	get.	gec.
F			
E			
D			
C			
B			
A	21-12-06	J.S.	
X	13-12-06	G.K.	

Werk VZA Amsterdam
Opdr.gever KBM Katwijk
Onderdeel Prefab wanden - wapening
Aantal zie VB-WA
schaal 1:30 formaat 420x297

Order 061756
Princ.wap.
Blad
WG 132-W

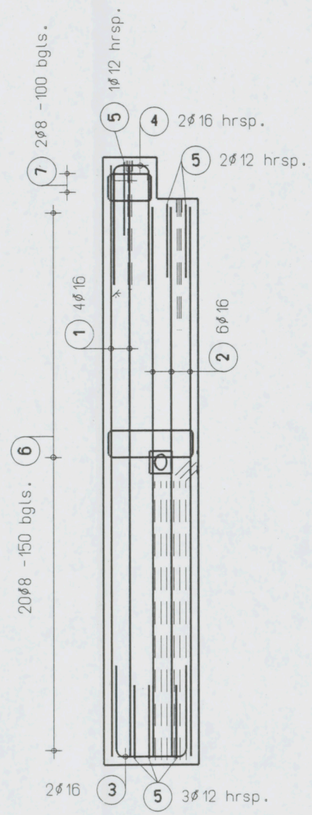

AKKOORD VOOR PRODUKTIE

Paraaf

Status

DEFINITIEF

	Vellingkanten 10*10 mm	
	Malzijde (schoonwerk)	
V	Malzijde (vuilwerk)	
A	Malzijde (wordt in het werk afgewerkt)	
	Stortzijde (onbehandeld)	
R	Stortzijde (Gerold)	
S	Stortzijde (Spanen)	
	Spouwankers - st/m2	

Cementsoort	PC
Betonkwaliteit	C35/45
Staalkwaliteit	FEB500
Dekking	25
Milieuklasse	XC3
Oppervlakte	-

wijz	datum	get.	gec.
F			
E			
D			
C			
B			
A	21-12-06	J.S.	
X	13-12-06	G.K.	

Werk VZA Amsterdam

Opdr.gever KBM Katwijk

Onderdeel Prefab wanden - wapening

Aantal zie VB-WA

schaal 1:30 formaat 420x297

Order 061756

Princ.wap.

Blad WG133-W

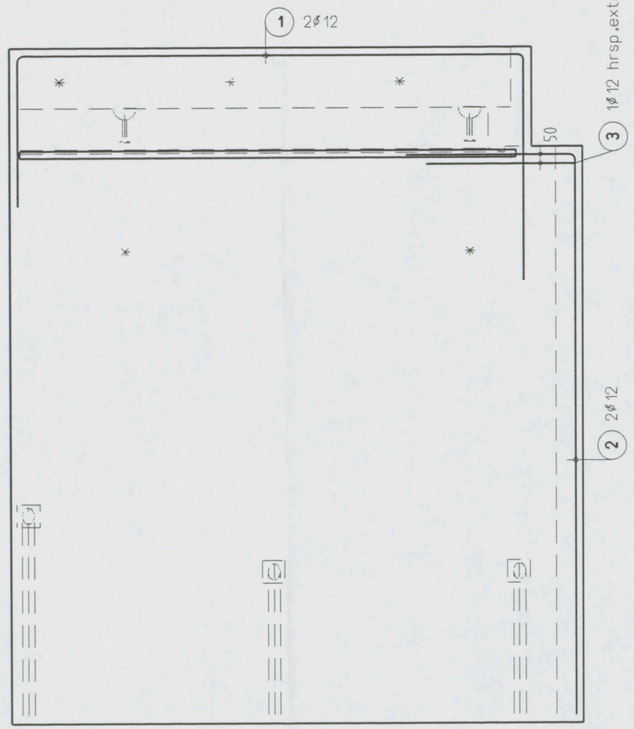

OVERIGE WAPENING ALS WG111-W

AKKOORD VOOR PRODUKTIE

Paraaf

Status

DEFINITIEF

◄ Vellingkanten 10*10 mm
◄ Malzijde (schoonwerk)
◄ V Malzijde (vuilwerk)
◄ A Malzijde (wordt in het werk afgewerkt)
◁ Stortzijde (onbehandeld)
◁ R Stortzijde (Gerold)
◁ S Stortzijde (Spanen)
Spouwankers - st/m2

Cementsoort	PC
Betonkwaliteit	C35/45
Staalkwaliteit	FEB500
Dekking	25
Milieuklasse	XC3
Oppervlakte	-

wijz	datum	get.	gec.
F			
E			
D			
C			
B			
A	21-12-06	J.S.	
X	13-12-06	G.K.	

Werk VZA Amsterdam
Opdr.gever KBM Katwijk
Onderdeel Prefab wanden - wapening
Aantal zie VB-WA
schaal 1:30 formaat 420x297

Order 061756
Princ.wap.
Blad WG135-W

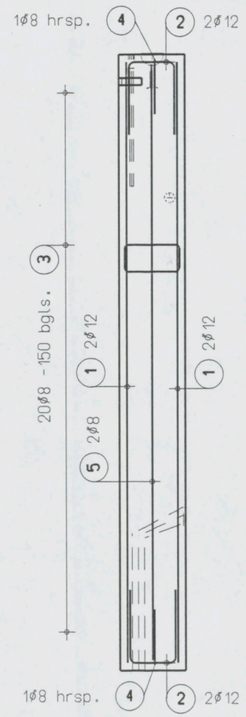

AKKOORD VOOR PRODUKTIE

Paraaf

Status

DEFINITIEF

◄ Vellingkanten 10*10 mm
◄ Malzijde (schoonwerk)
◄ V Malzijde (vuilwerk)
◄ A Malzijde (wordt in het werk afgewerkt)
◁ Stortzijde (onbehandeld)
◁ R Stortzijde (Gerold)
◁ S Stortzijde (Spanen)
Spouwankers - st/m2

Cementsoort	PC
Betonkwaliteit	C35/45
Staalkwaliteit	FEB500
Dekking	25
Milieuklasse	XC2/XD1
Oppervlakte	-

F				
E				
D				
C				
B				
A	21-12-06	J.S.		
X	13-12-06	G.K.		
wijz	datum	get.	gec.	

Werk VZA Amsterdam
Opdr.gever KBM Katwijk
Onderdeel Prefab wanden - wapening
Aantal zie VB-WA
schaal 1:30 formaat 420x297

Order 061756
Princ.wap.
Blad WG136-W

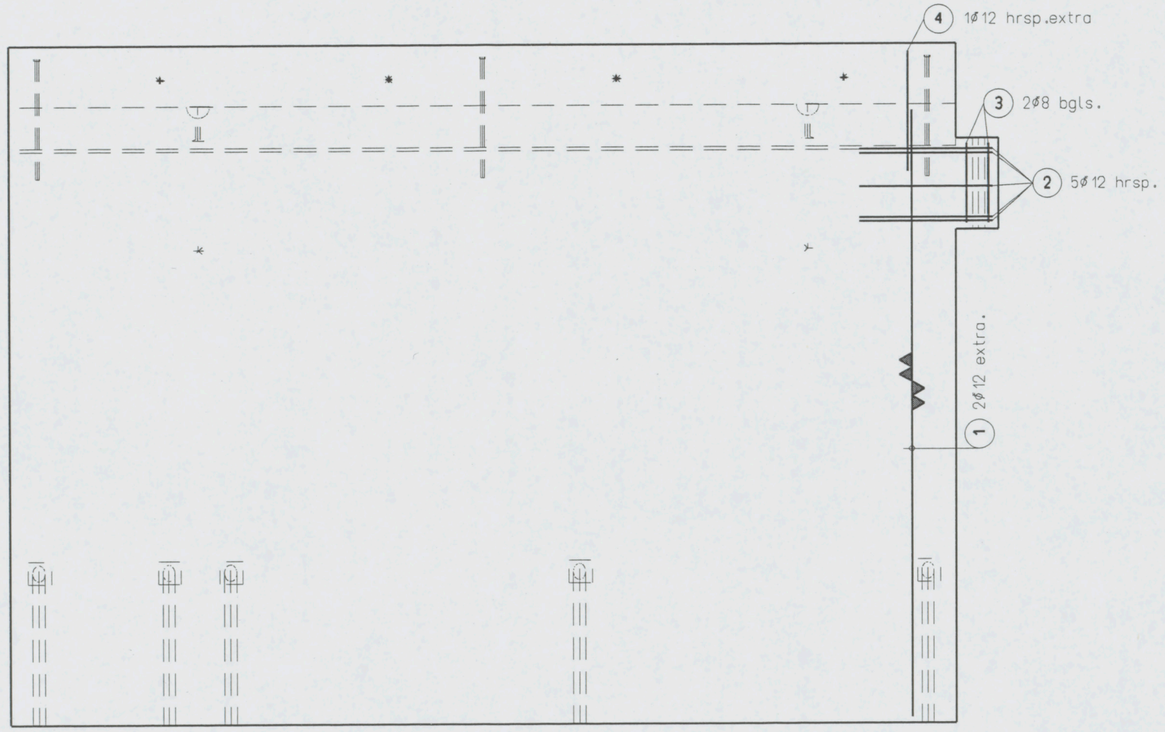

OVERIGE WAPENING ALS WG111-W

AKKOORD VOOR PRODUKTIE

Paraaf

Status
DEFINITIEF

◄ Vellingkanten 10*10 mm
◄ Malzijde (schoonwerk)
◄V Malzijde (vuilwerk)
◄A Malzijde (wordt in het werk afgewerkt)
◁ Stortzijde (onbehandeld)
◁R Stortzijde (Gerold)
◁S Stortzijde (Spanen)
Spouwankers - st/m2

Cementsoort	PC
Betonkwaliteit	C35/45
Staalkwaliteit	FEB500
Dekking	25
Milieuklasse	XC2/XD1
Oppervlakte	-

wijz	datum	get.	gec.
F			
E			
D			
C			
B			
A	21-12-06	J.S.	
X	13-12-06	G.K.	

Werk VZA Amsterdam
Opdr.gever KBM Katwijk
Onderdeel Prefab wanden - wapening
Aantal zie VB-WA
schaal 1:30 formaat 420x297

Order 061756
Princ.wap.
Blad WG137-W

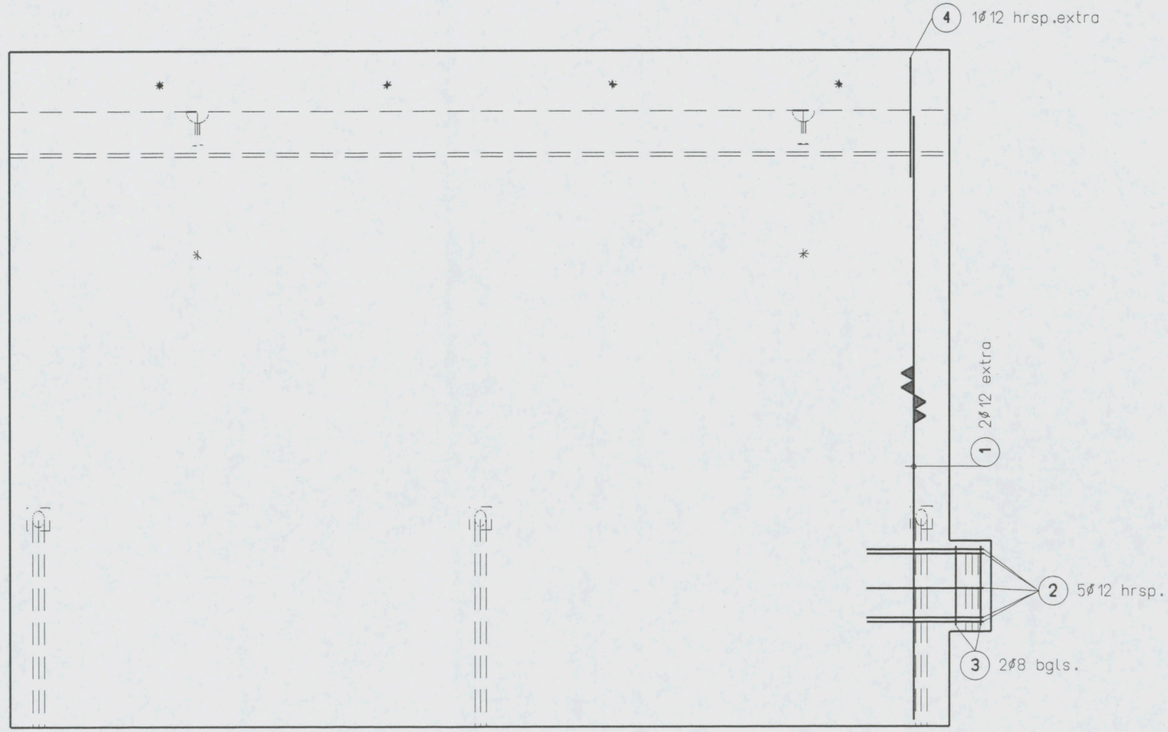

OVERIGE WAPENING ALS WG111-W

AKKOORD VOOR PRODUKTIE

Paraaf

Status
DEFINITIEF

◄ Vellingkanten 10*10 mm
◄ Malzijde (schoonwerk)
◄V Malzijde (vuilwerk)
◄A Malzijde (wordt in het werk afgewerkt)
◁ Stortzijde (onbehandeld)
◁R Stortzijde (Gerold)
◁S Stortzijde (Spanen)
Spouwankers - st/m2

Cementsoort	PC
Betonkwaliteit	C35/45
Staalkwaliteit	FEB500
Dekking	25
Milieuklasse	XC2/XD1
Oppervlakte	-

wijz	datum	get.	gec.
F			
E			
D			
C			
B			
A	21-12-06	J.S.	
X	13-12-06	G.K.	

Werk VZA Amsterdam
Opdr.gever KBM Katwijk
Onderdeel Prefab wanden - wapening
Aantal zie VB-WA
schaal 1:30 formaat 420x297

Order 061756
Princ.wap.
Blad WG138-W

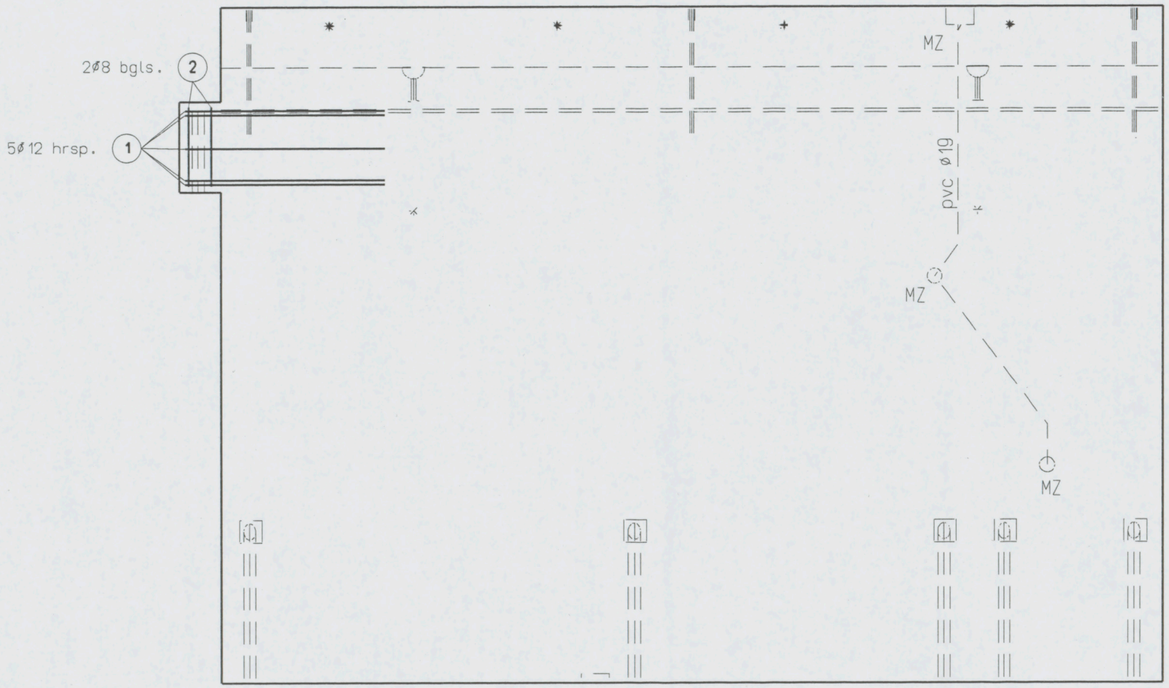

OVERIGE WAPENING ALS WG112C-W

AKKOORD VOOR PRODUKTIE

Paraaf

Status
DEFINITIEF

- Vellingkanten 10*10 mm
- Malzijde (schoonwerk)
- V Malzijde (vuilwerk)
- A Malzijde (wordt in het werk afgewerkt)
- Stortzijde (onbehandeld)
- R Stortzijde (Gerold)
- S Stortzijde (Spanen)

Spouwankers - st/m2

Cementsoort	PC
Betonkwaliteit	C35/45
Staalkwaliteit	FEB500
Dekking	25
Milieuklasse	XC3
Oppervlakte	-

wijz	datum	get.	gec.
F			
E			
D			
C			
B			
A	21-12-06	J.S.	
X	13-12-06	G.K.	

Werk VZA Amsterdam
Opdr.gever KBM Katwijk
Onderdeel Prefab wanden - wapening
Aantal zie VB-WA
schaal 1:30 formaat 420x297

Order 061756
Princ.wap.
Blad WG141-W