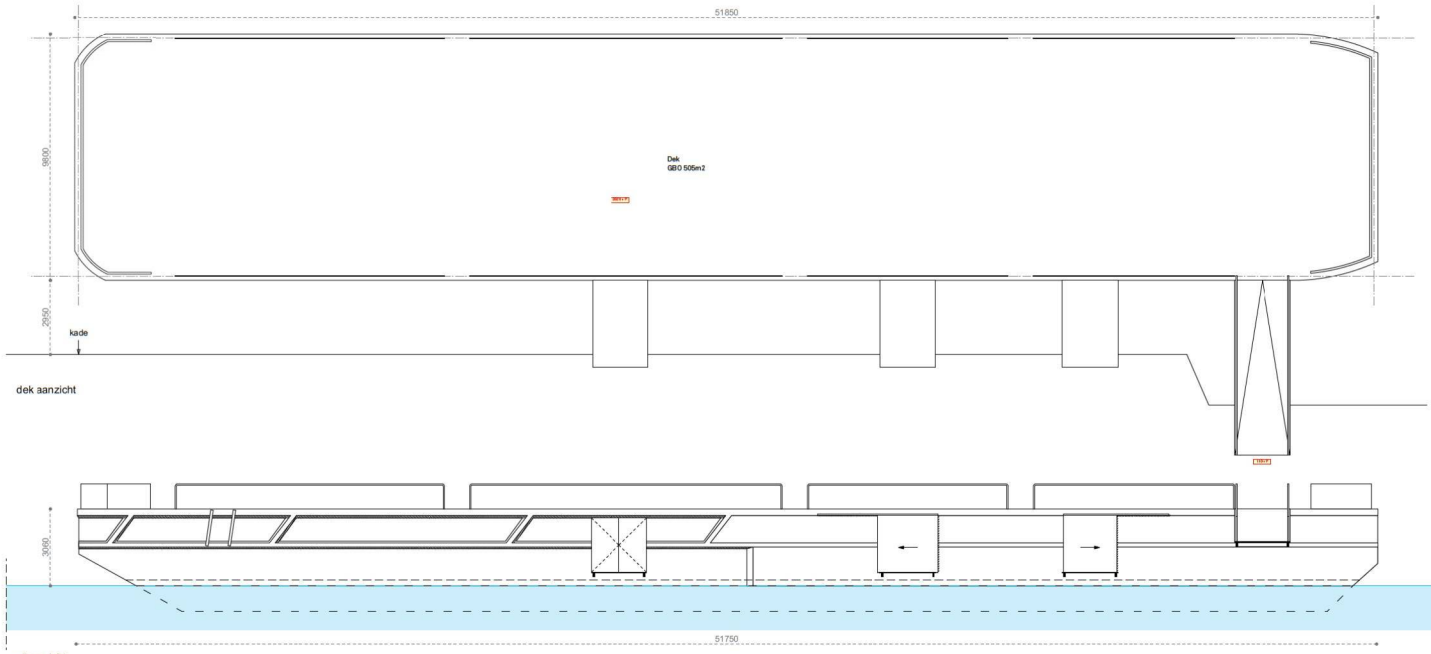

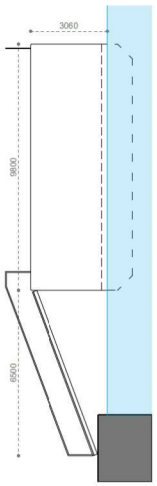

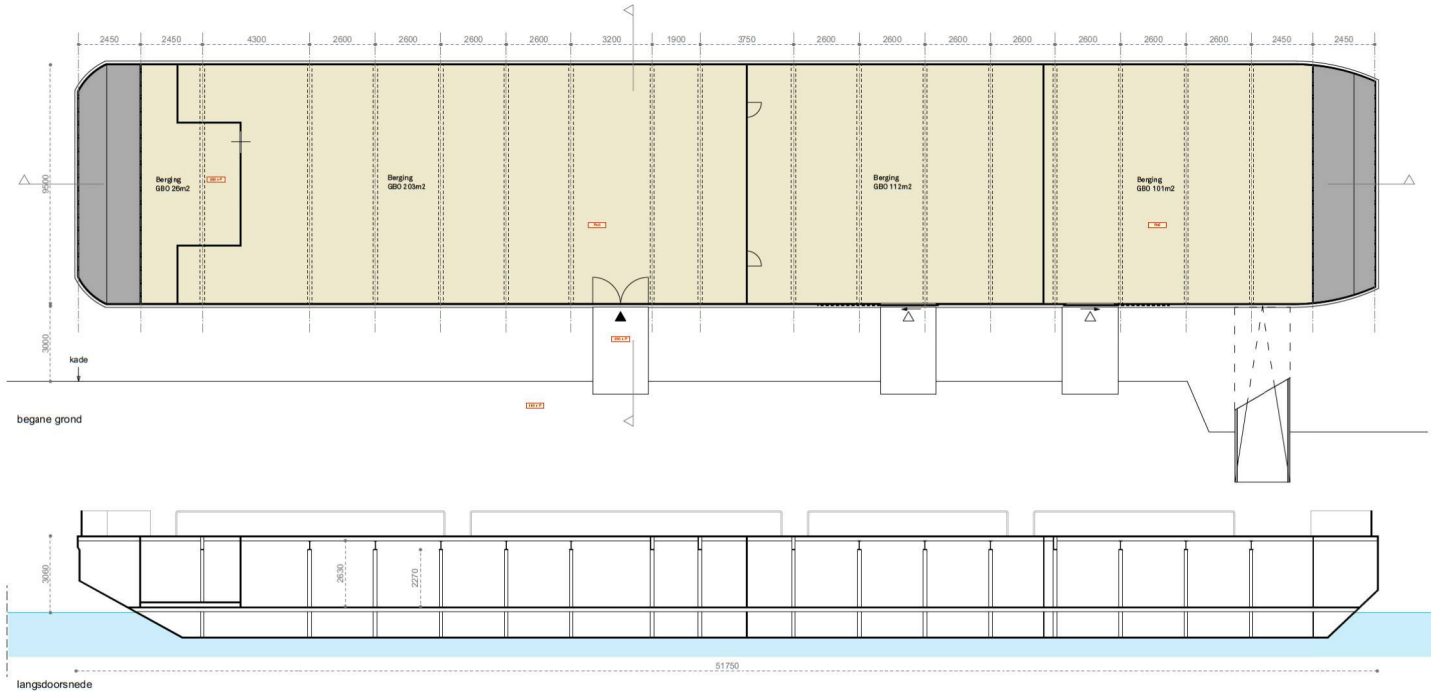

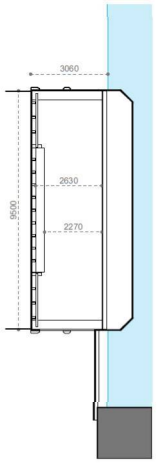

LEGENDA

ruimten & functies

materialen

symbolen

BESTAANDE TOESTAND NOORDKUST

project:	Noordkust Amsterdam
opdrachtgever:	Amsterdam Roest
tekening:	NKB.1.0
schaal:	1:100 (A1)
status:	omgevingsvergunning
datum:	21.01.2019

0 250 500cm

NB: maten in werk controleren!

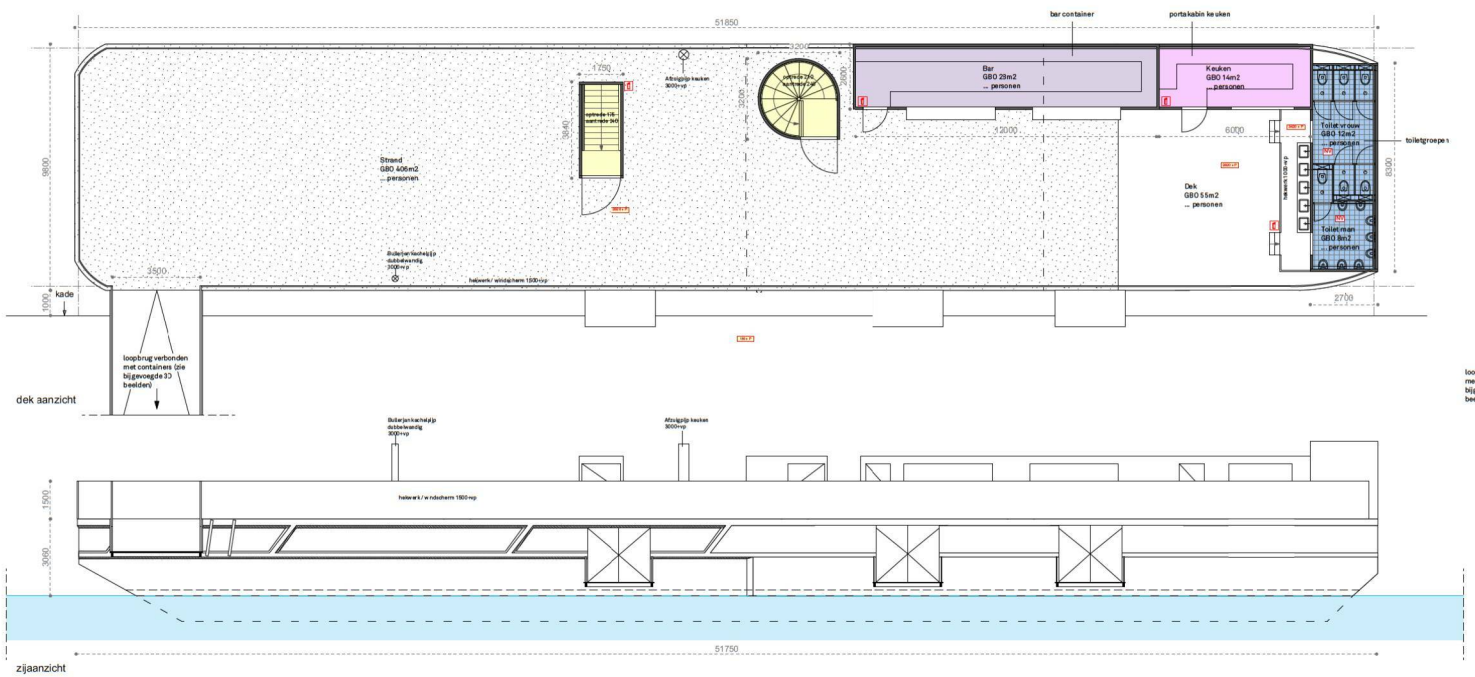

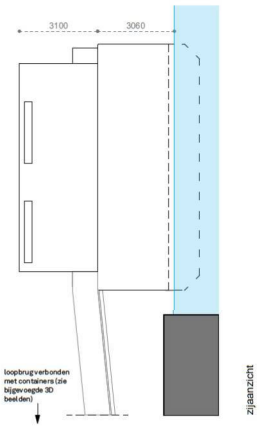

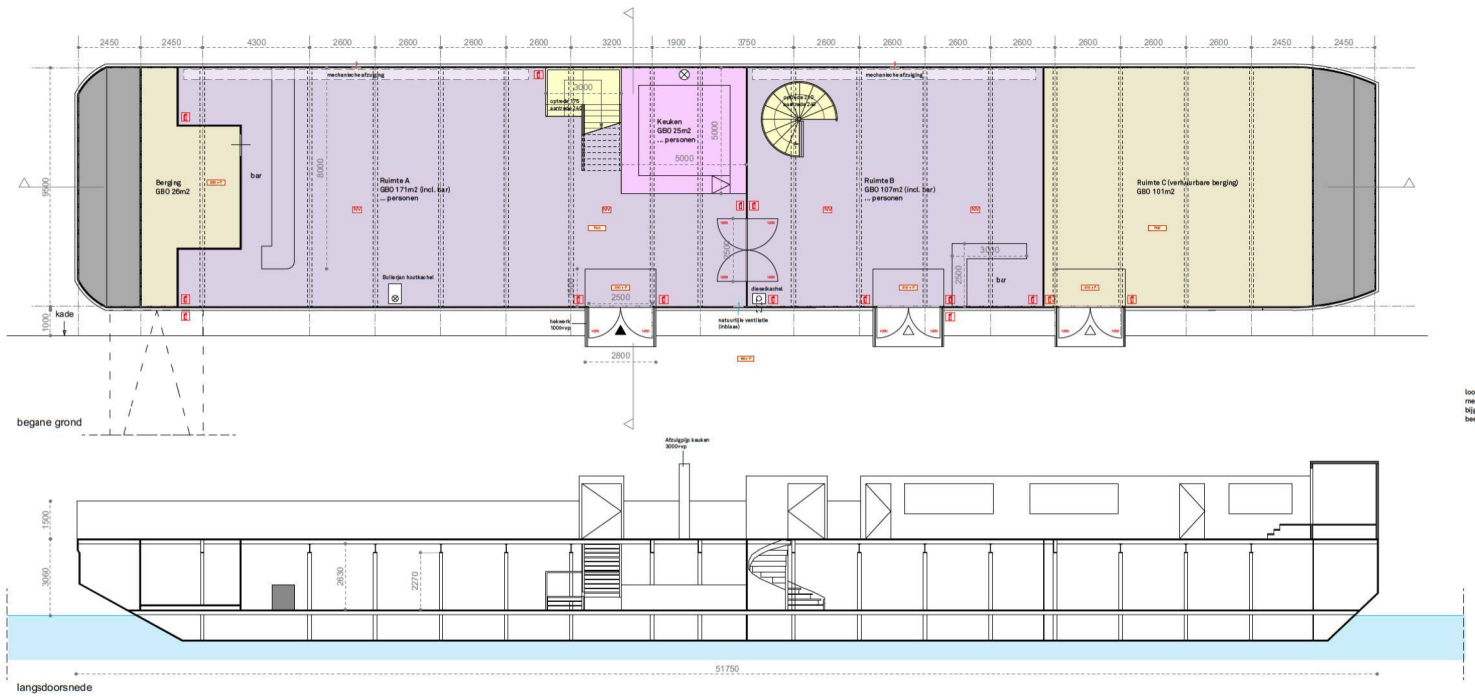

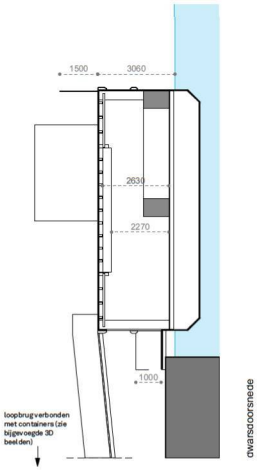

LEGENDA

ruimten & functies

materialen

symbolen

NIEUWE TOESTAND NOORDKUST

project: Noordkust Amsterdam
opdrachtgever: Amsterdam Roest
tekening: NKN.1.0
schaal: 1:100 (A1)
status: omgevingsvergunning
datum: 21.01.2019

0 250 500mm
NB: maten in werk controleren!