


Tekeningnummer	Volgnummer	Bladnummer
3058-2	1	1

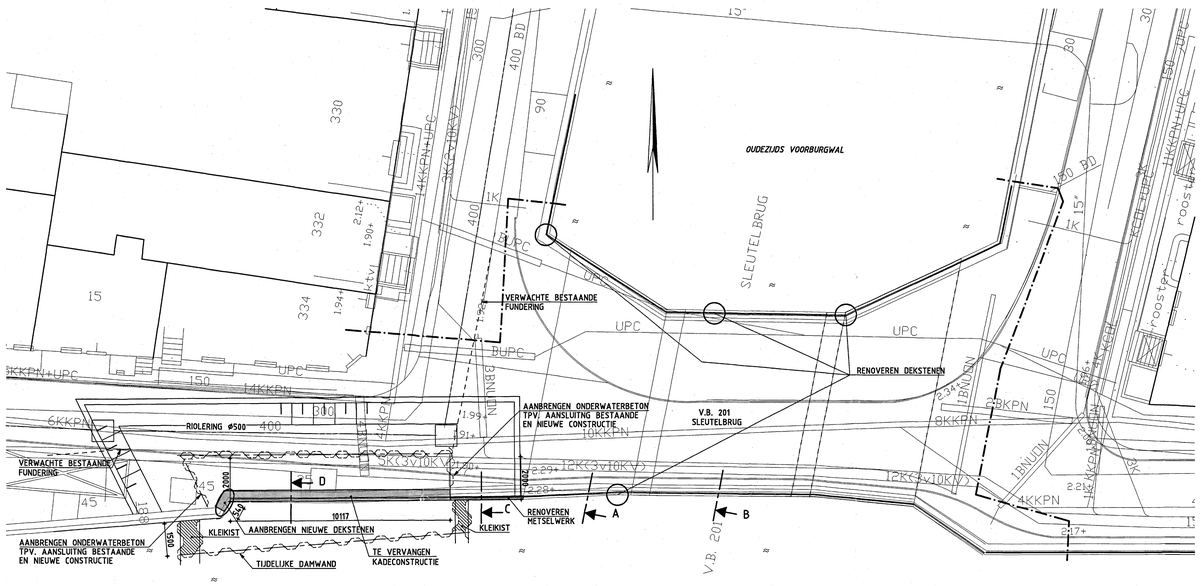


SITUATIE
SCHAAL 1:100

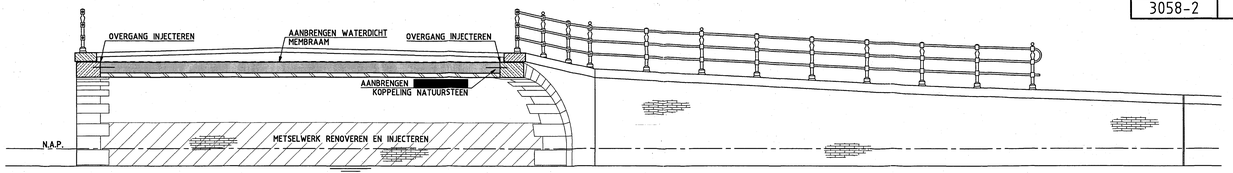


DOORSNEDE A
SCHAAL 1:50
(BESTAAND WEGPROFIEL)

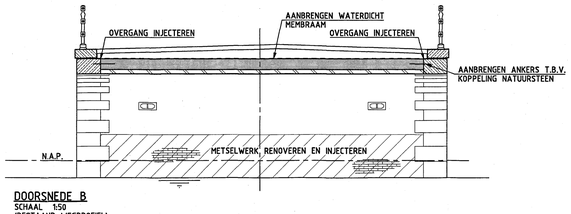


DOORSNEDE B
SCHAAL 1:50
(BESTAAND WEGPROFIEL)

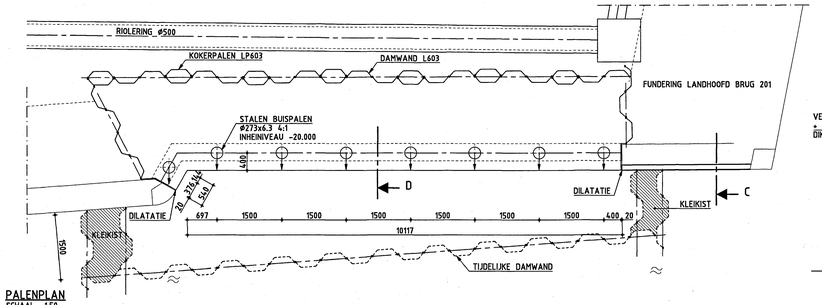


PALENPLAN
SCHAAL 1:50

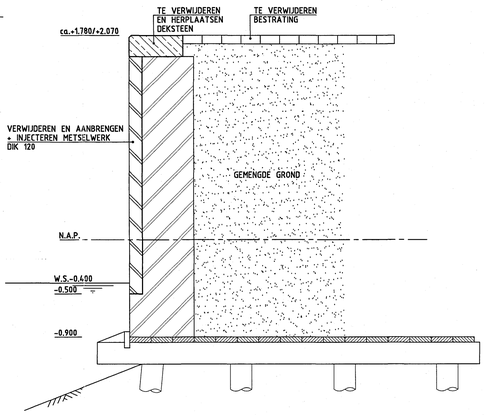

DOORSNEDE C
SCHAAL 1:20

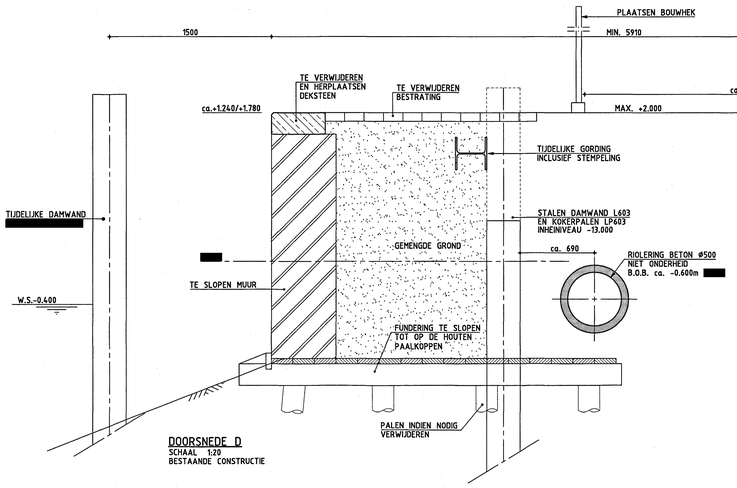


DOORSNEDE D
SCHAAL 1:20
BESTAANDE CONSTRUCTIE

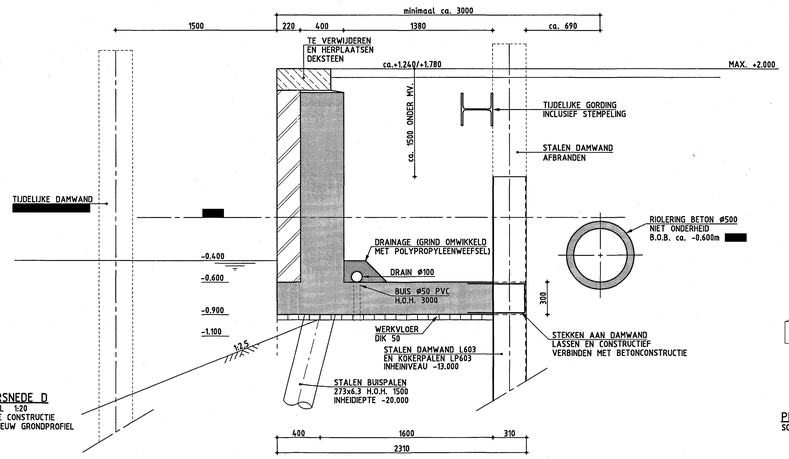


DOORSNEDE D
SCHAAL 1:20
NIEUWE CONSTRUCTIE INC. NIEUW GRONDPROFIEL

PRINCIPE AANSLUITING MET BESTAANDE WALMUUR
SCHAAL 1:20

PRINCIPE DETAIL
SCHAAL 1:20
(AANSLUITING NIEUWE WALMUUR OP BESTAANDE WALMUUR)

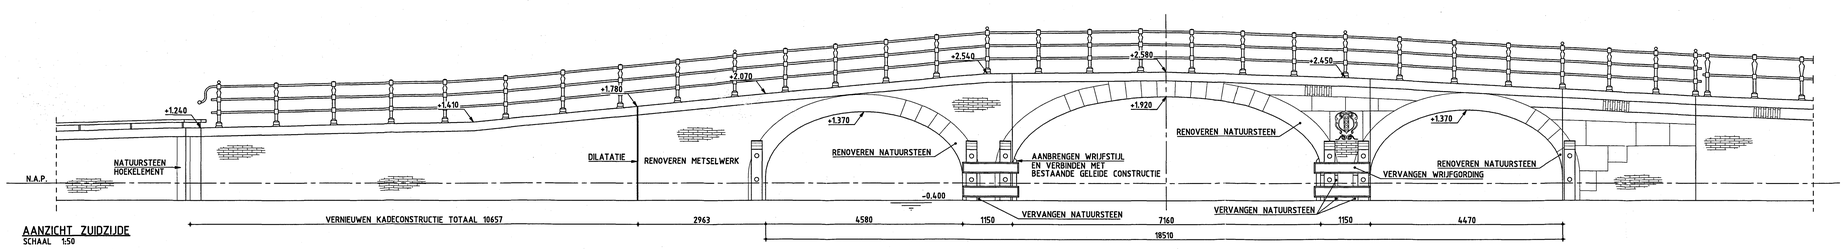

AANZICHT ZUIDZIJDE
SCHAAL 1:50

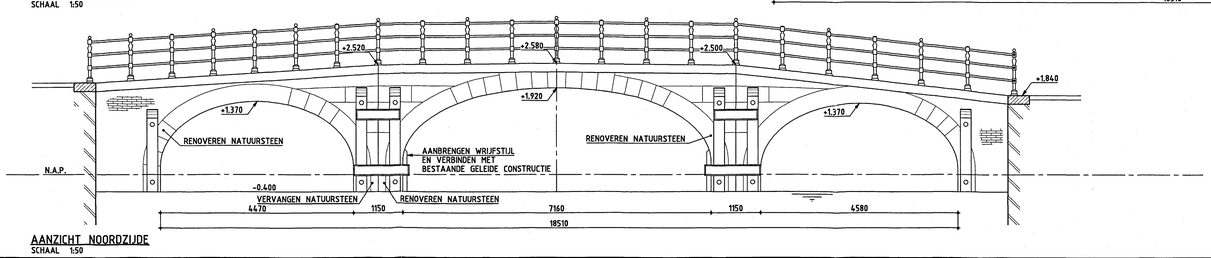

AANZICHT NOORDZIJDE
SCHAAL 1:50

TOELICHTING:
- MATEN IN mm TENZIJ ANDERS AANGEGEVEN
- HOOGTEMATEN IN m T.O.V. N.A.P.
- MAATVOERING IN HET WERK CONTROLEREN

DEFINITIEF 05-06-2003

oranjewoud

BRUG 201
Definitief ontwerp

	Nummer	Datum	Omschrijving
E			
BRU / RAK	00001222	TEK / BE / RAP	.pdf

wijz.	naam	datum	omschrijving
A			

stadsdeel Amsterdam-Centrum
sector Openbare Ruimte - Realisatie Openbare Ruimte
Amstel 1 1011 PN Amsterdam

Tekeningnummer	BRUG 201
3058-2	OVER DE OUDEZIJDS VOORBURGWAL T.H.V. DE GRIMBURGWAL

aantal bladen	1		Pistornummer	1128	
blad no.	1		COWIJCO registratienummer	GW000055	
schaal	1:100, 1:50, 1:20		nieuwe situatie	A.B	05-06-2003
ondergrond			nieuwe hoogtenaten	A.B.	05-06-2003
detailmeting/wp			geprojct. L. en K.		

Schaal : 1:1 Formaat : 841x1189

R:\0010000\0001326\7\B&K\ACAD\13267-101.DWG