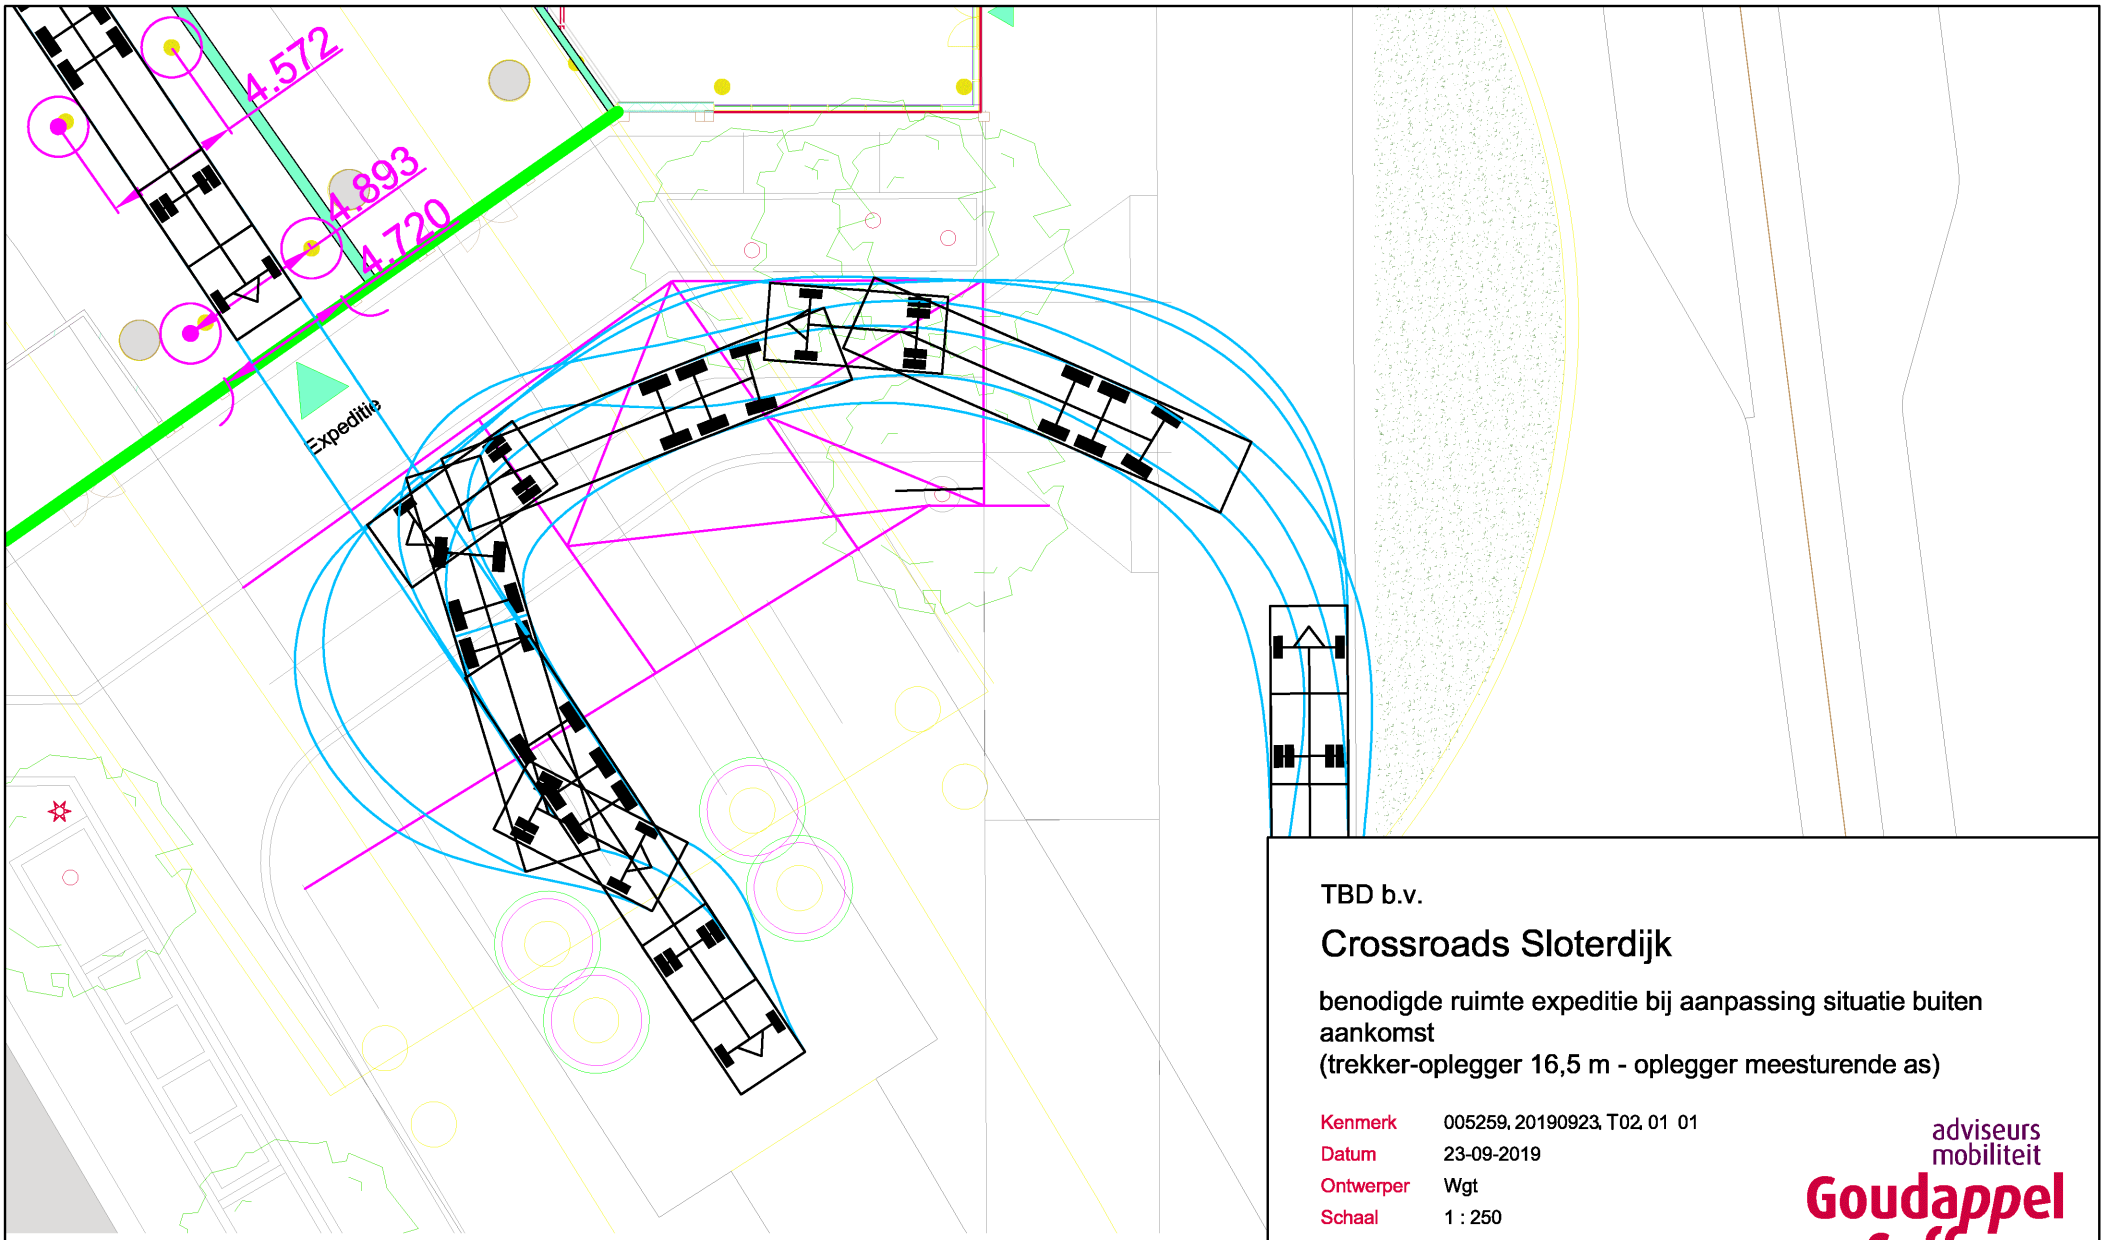

TBD b.v.

Crossroads Sloterdijk

benodigde ruimte expeditie bij aanpassing situatie buiten aankomst
(trekker-oplegger 16,5 m - oplegger meesturende as)

Kenmerk	005259, 20190923, T02, 01 01
Datum	23-09-2019
Ontwerper	Wgt
Schaal	1 : 250
Bestand	A4

adviseurs mobiliteit
Goudappel Coffeng

Deventer - Den Haag - Eindhoven - Leeuwarden - Amsterdam www.goudappel.nl