
E 7 MAART 2017
2658793

KEYPLAN

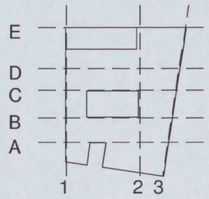

Behoort bij besluit d.d.:

26 MEI 2017

✖ Gemeente
✖ Amsterdam
✖ Zuid

OMGEVINGSVERGUNNING

NO	DATUM	GETEKEND	GECONTROLEERD

ZZDP ARCHITECTEN
Generaal Vetterstraat 76f, 1059 BW, Amsterdam
telefoon: (020) 647 18 81 • fax: (020) 643 48 28 • email: zzdp@zzdp.nl • website: www.zzdp.nl

ZZDP Headquarters
Valschermkade 37


ONDERDEEL
Trapdetails

DATUM	GETEKEND	GECONTROLEERD	SCHAAL	FORMAAT	STATUS
03-03-2017				A3	DEFINITIEF

PROJECTNUMMER	BOUWFASE	ONDERDEEL-SFB CODE-VOLGNUMMER	REVISIE
2108---	OV	00-0524-00	12

Filename: P:\2108--- Valschermkade 37 ZZDP Amsterdam\02 ZZDP architecten\03 WERK SET\0800 3D\2108--- Valschermkade 37_OV_Wijz_A.rvt

Plotdate: 2-3-2017 13:05:03

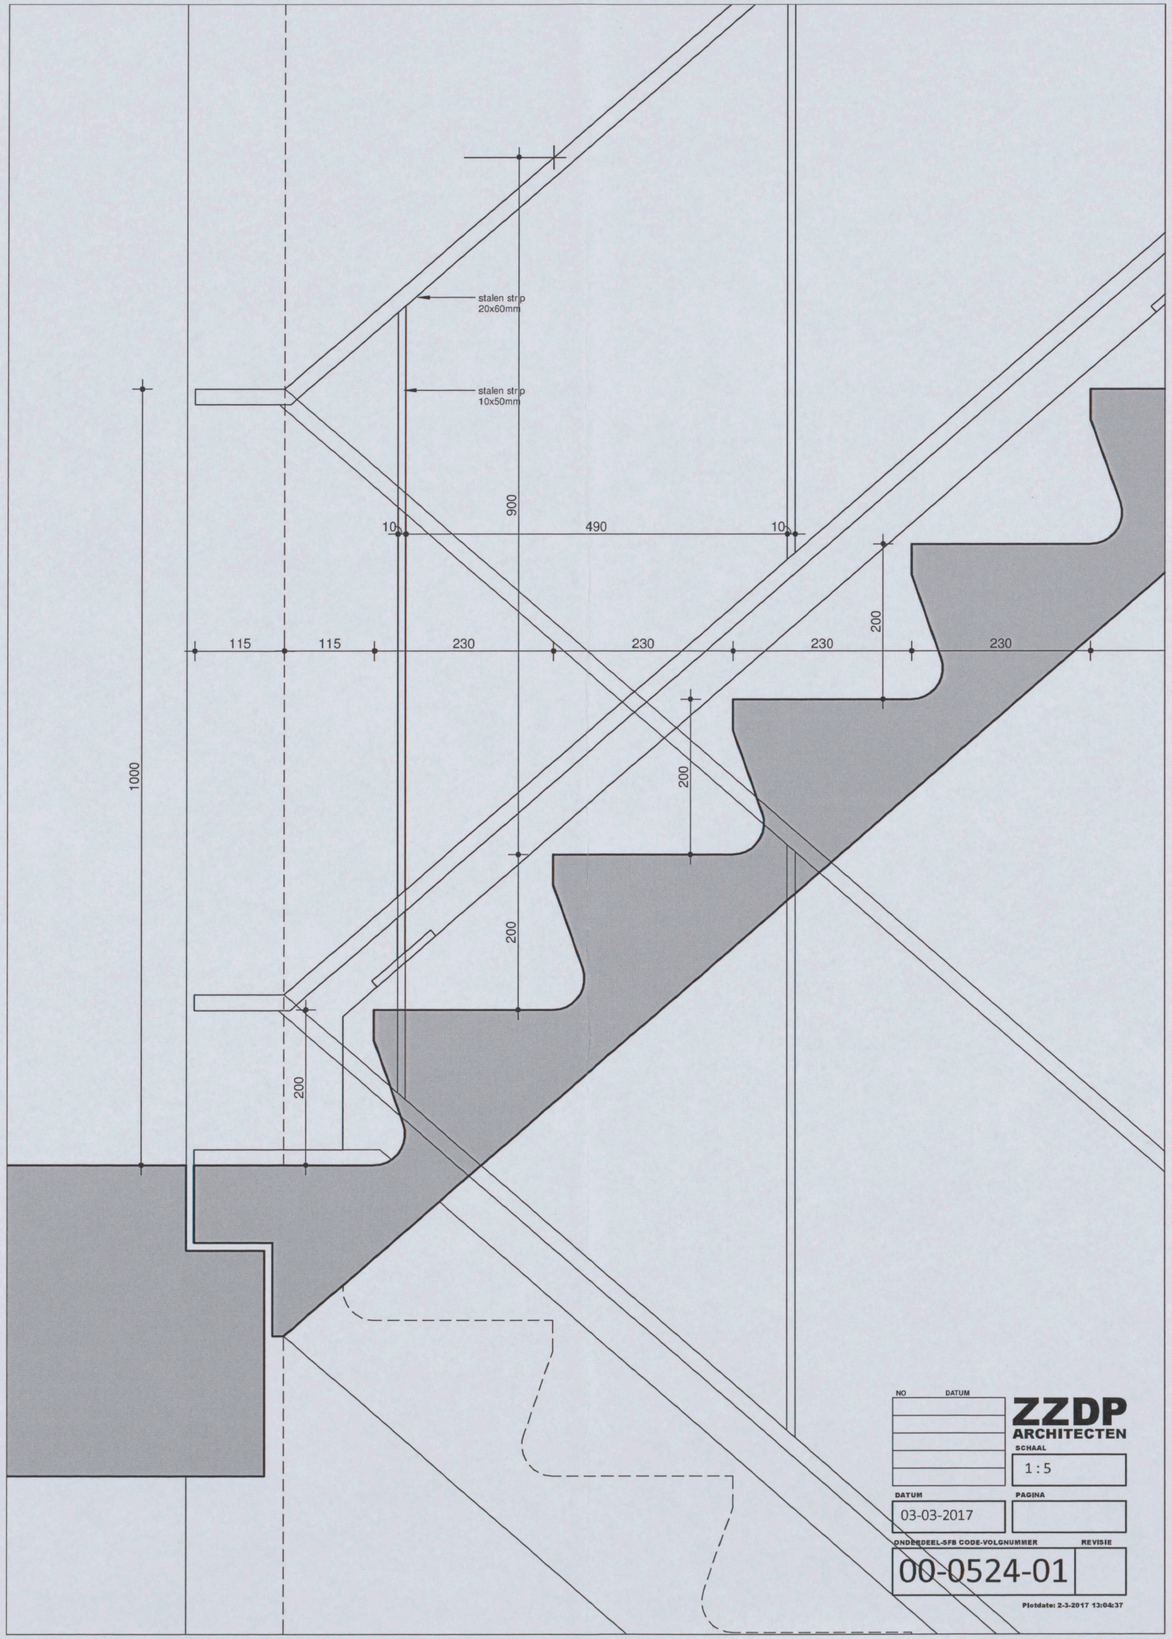

NO	DATUM

ZZDP
ARCHITECTEN

SCHAAL 1:5


DATUM 03-03-2017

PAGINA

ONDERDEEL-SFB CODE-VOLGNUMMER 00-0524-01

REVISIE

Plotdate: 2-3-2017 13:04:37

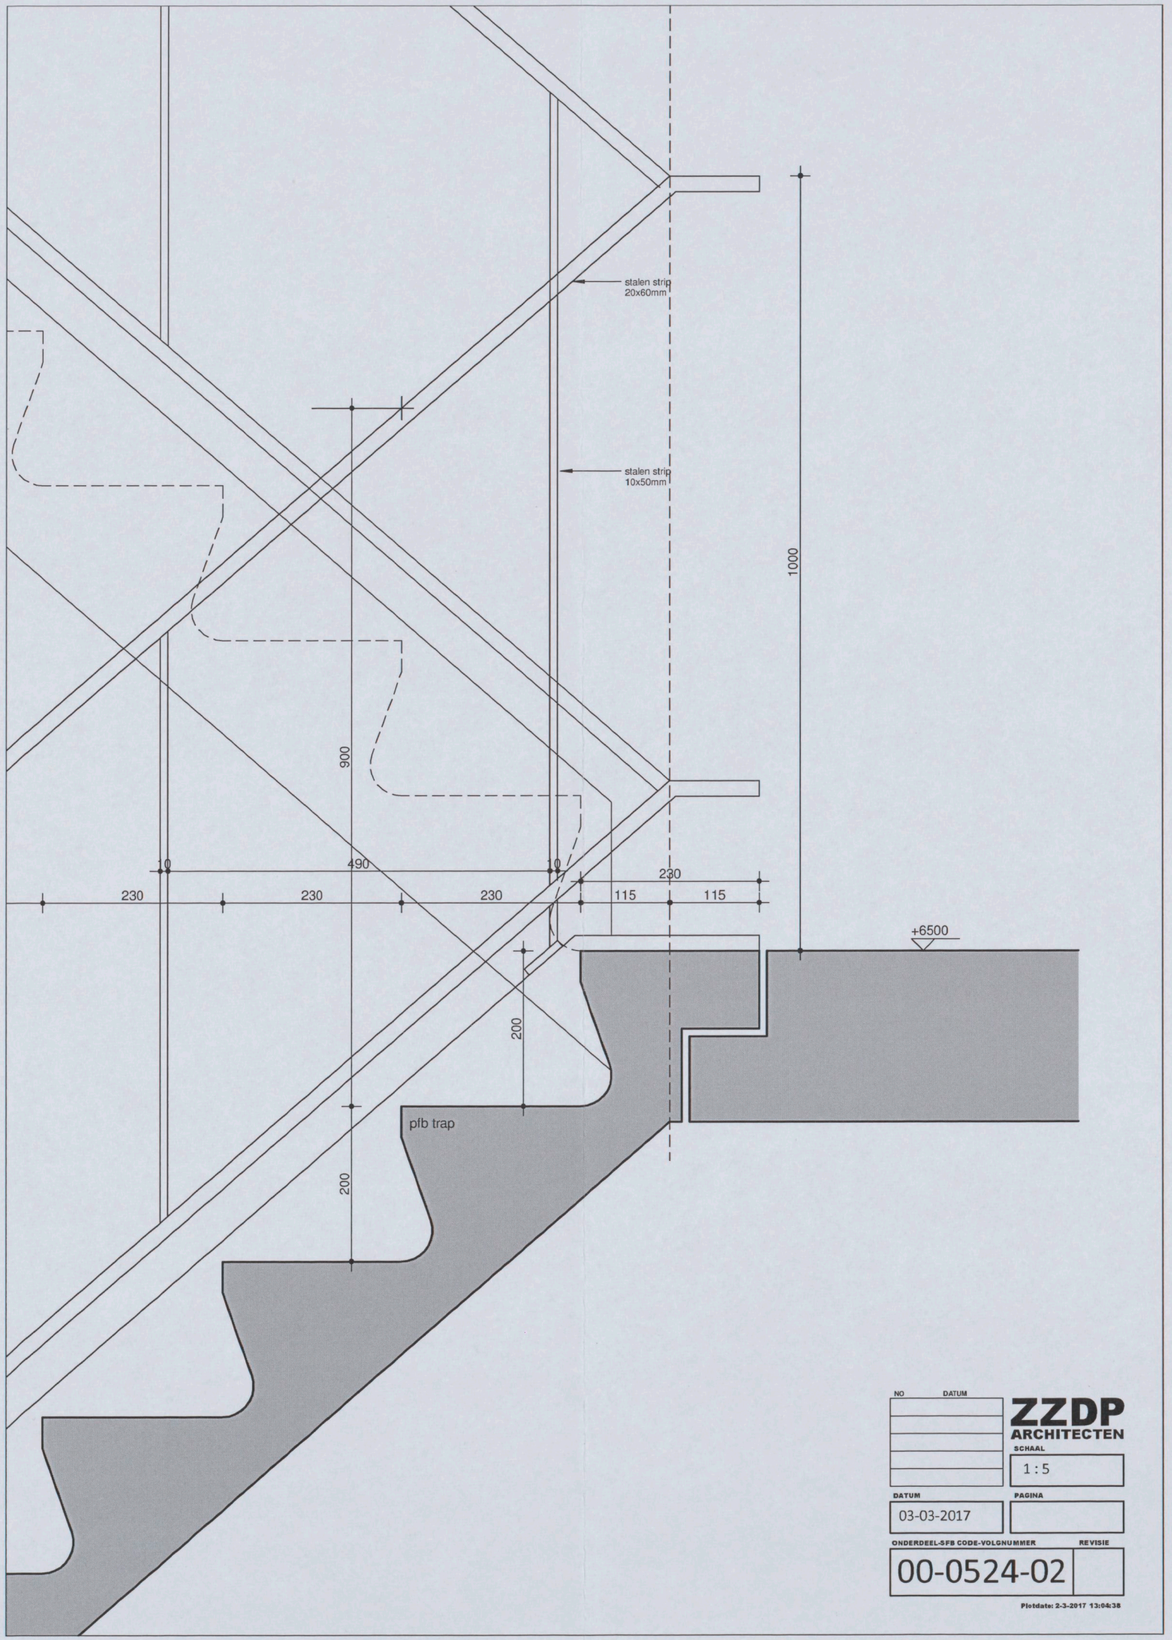

NO	DATUM

ZZDP ARCHITECTEN

SCHAAL 1:5

DATUM 03-03-2017

PAGINA

ONDERDEEL-SFB CODE-VOLGNUMMER 00-0524-02

REVISIE

Plotdatum: 2-3-2017 13:04:38

the scale towards document