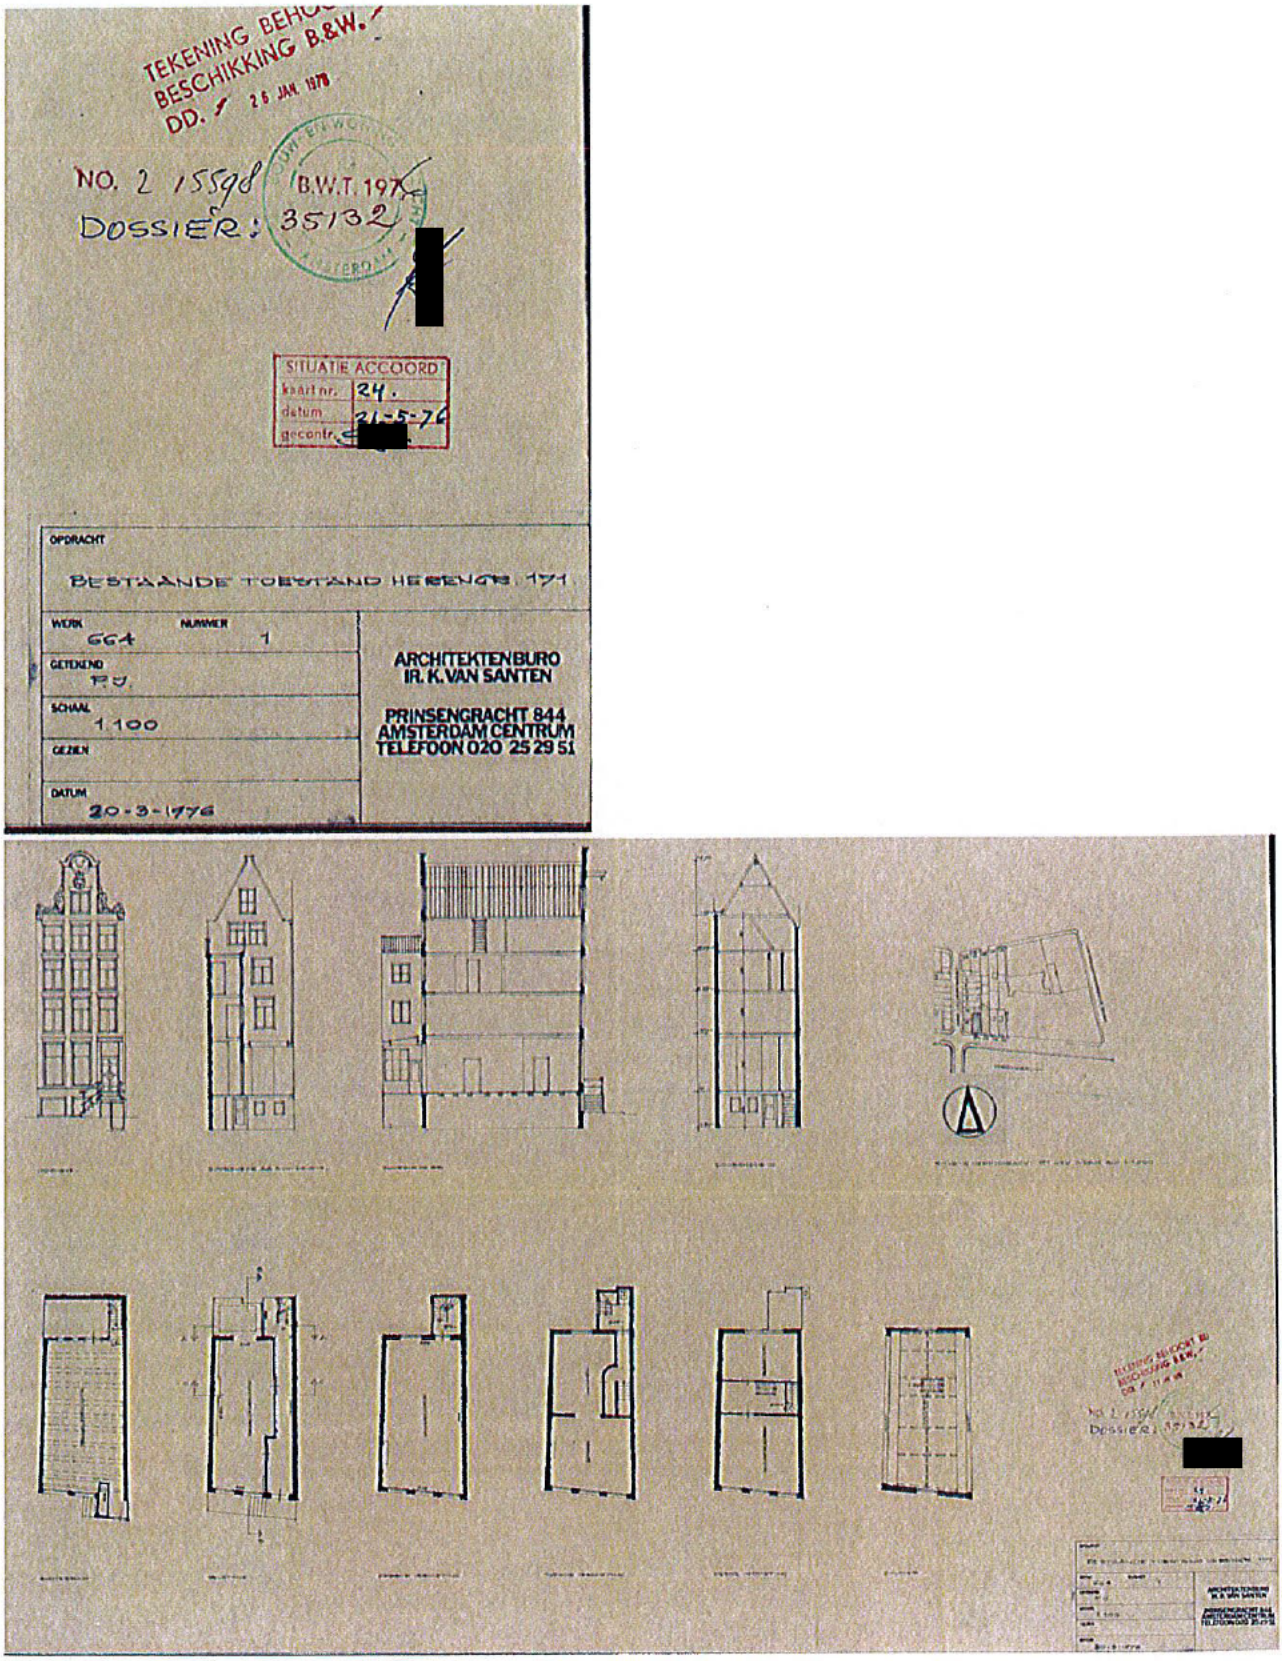

Overzicht bestaande toestand 1976.

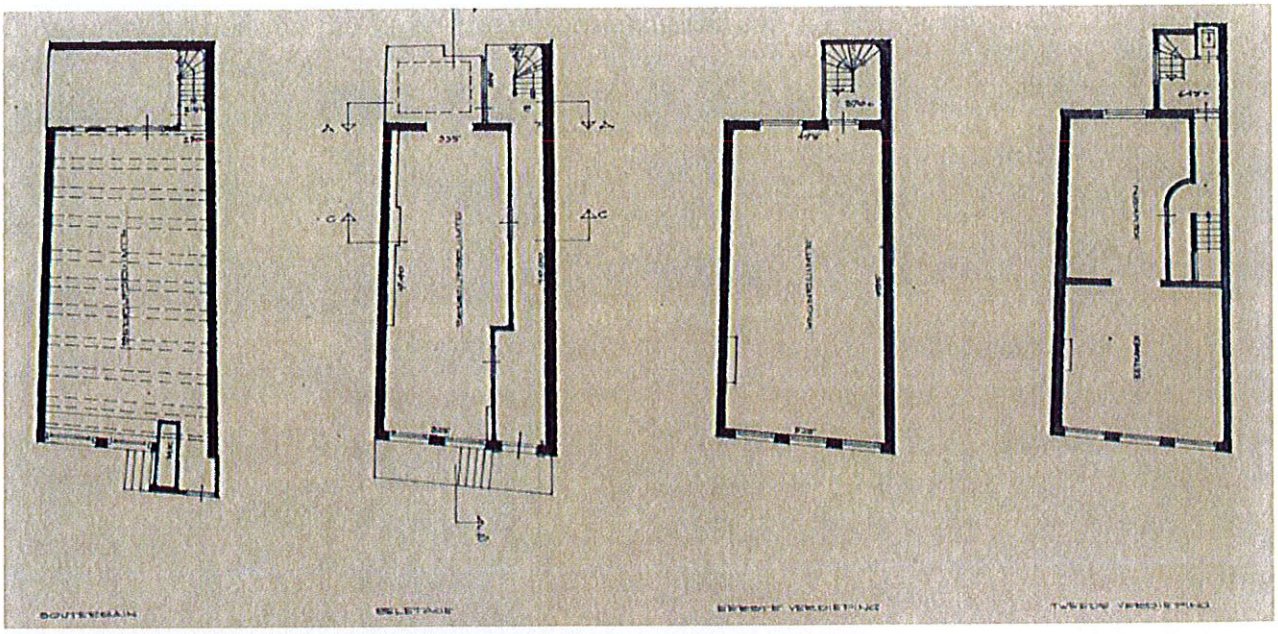

Detail plattegronden bestaande toestand 1976.

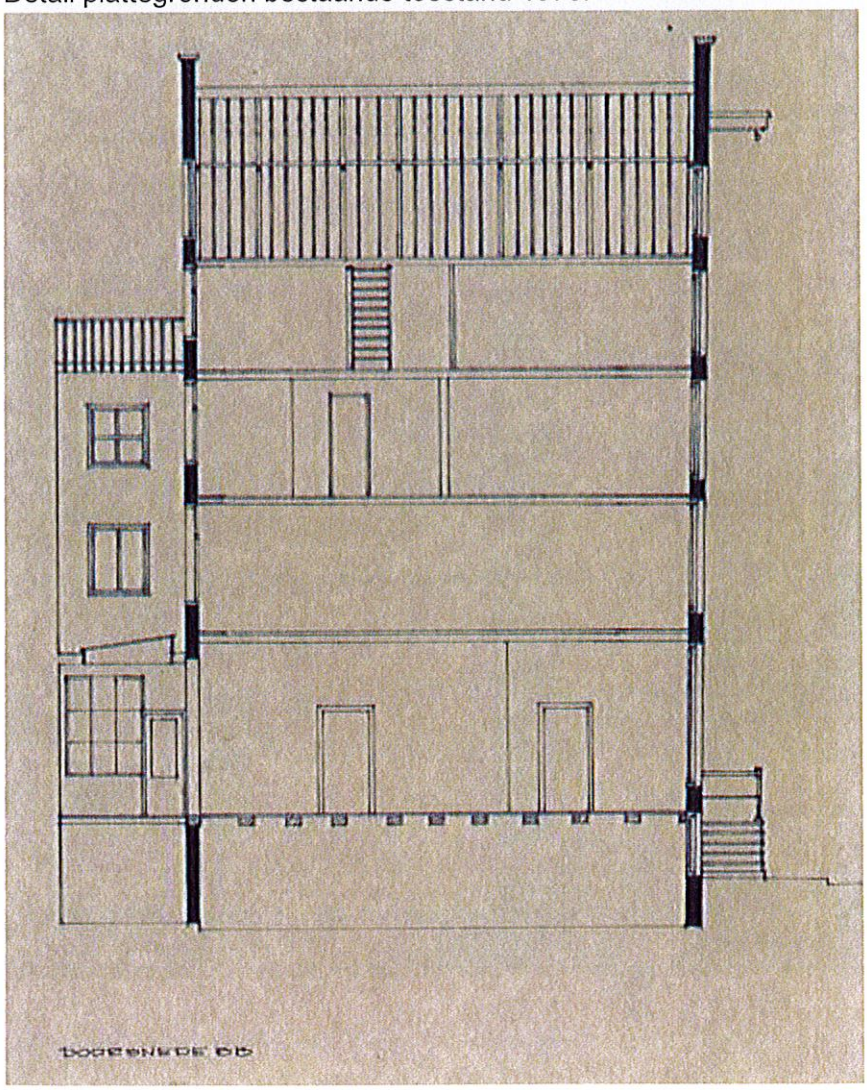

Dwarsdoorsnede met aanzicht van de achteraanbouw bestaande toestand 1976