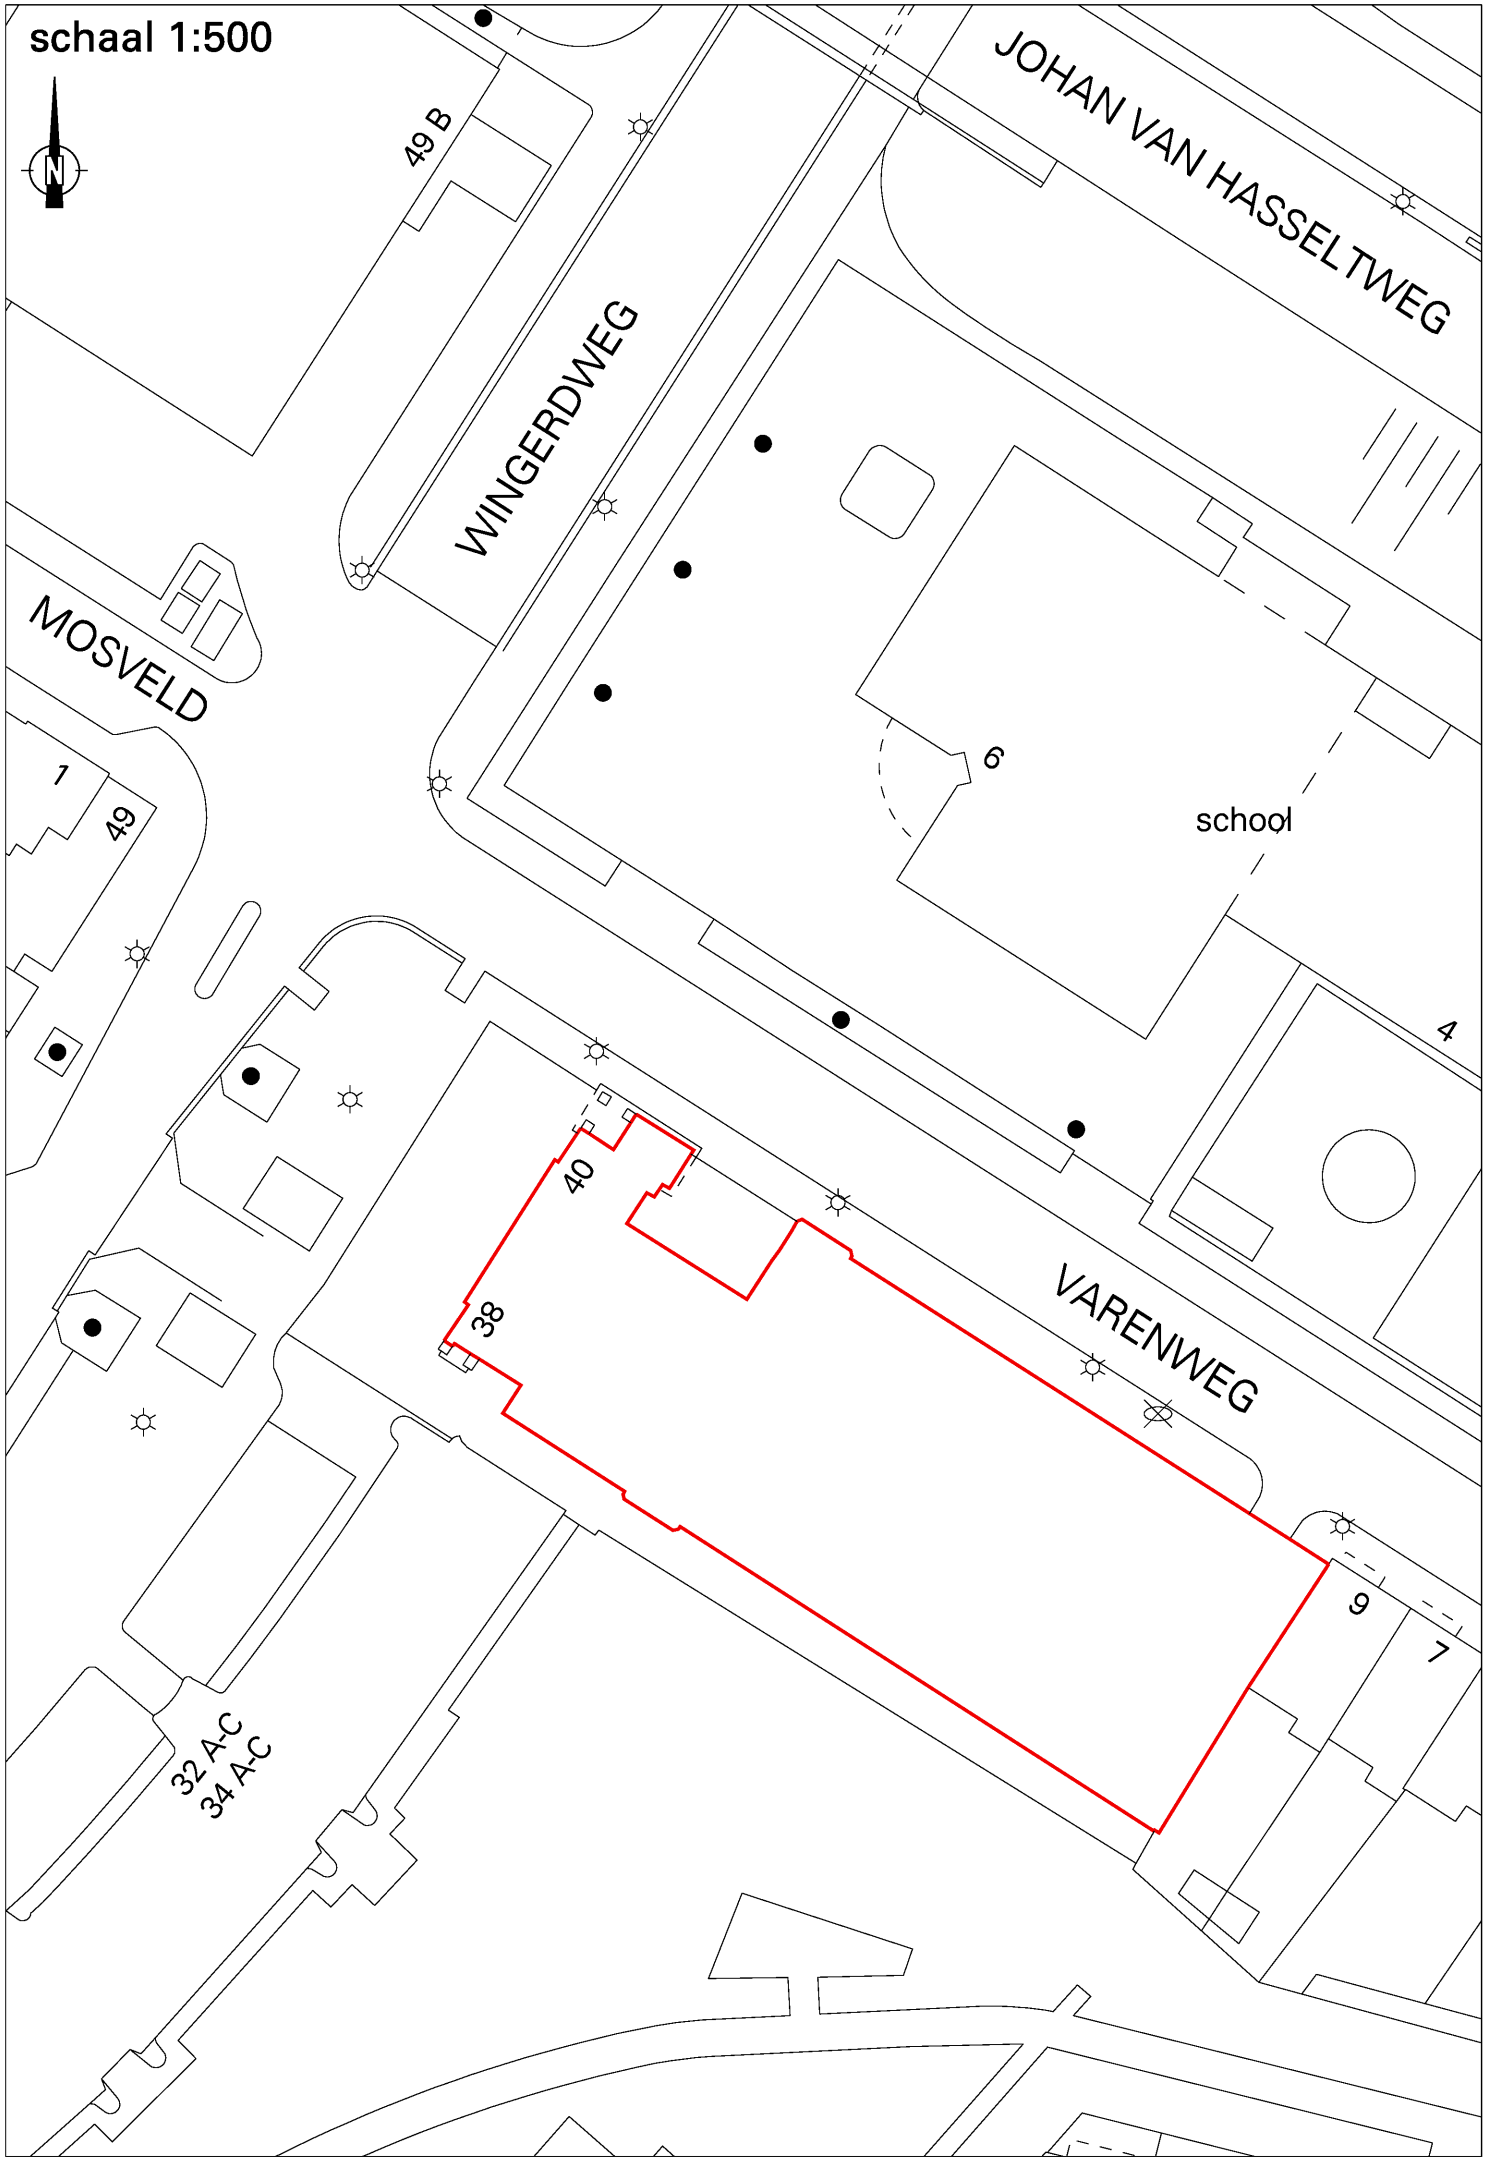
schaal 1:500
N
49 B
WINGERDWEG
JOHAN VAN HASSELTWEG
MOSVELD
1
49
6
school
4
40
38
VARENWEG
9
7
32 A-C
34 A-C