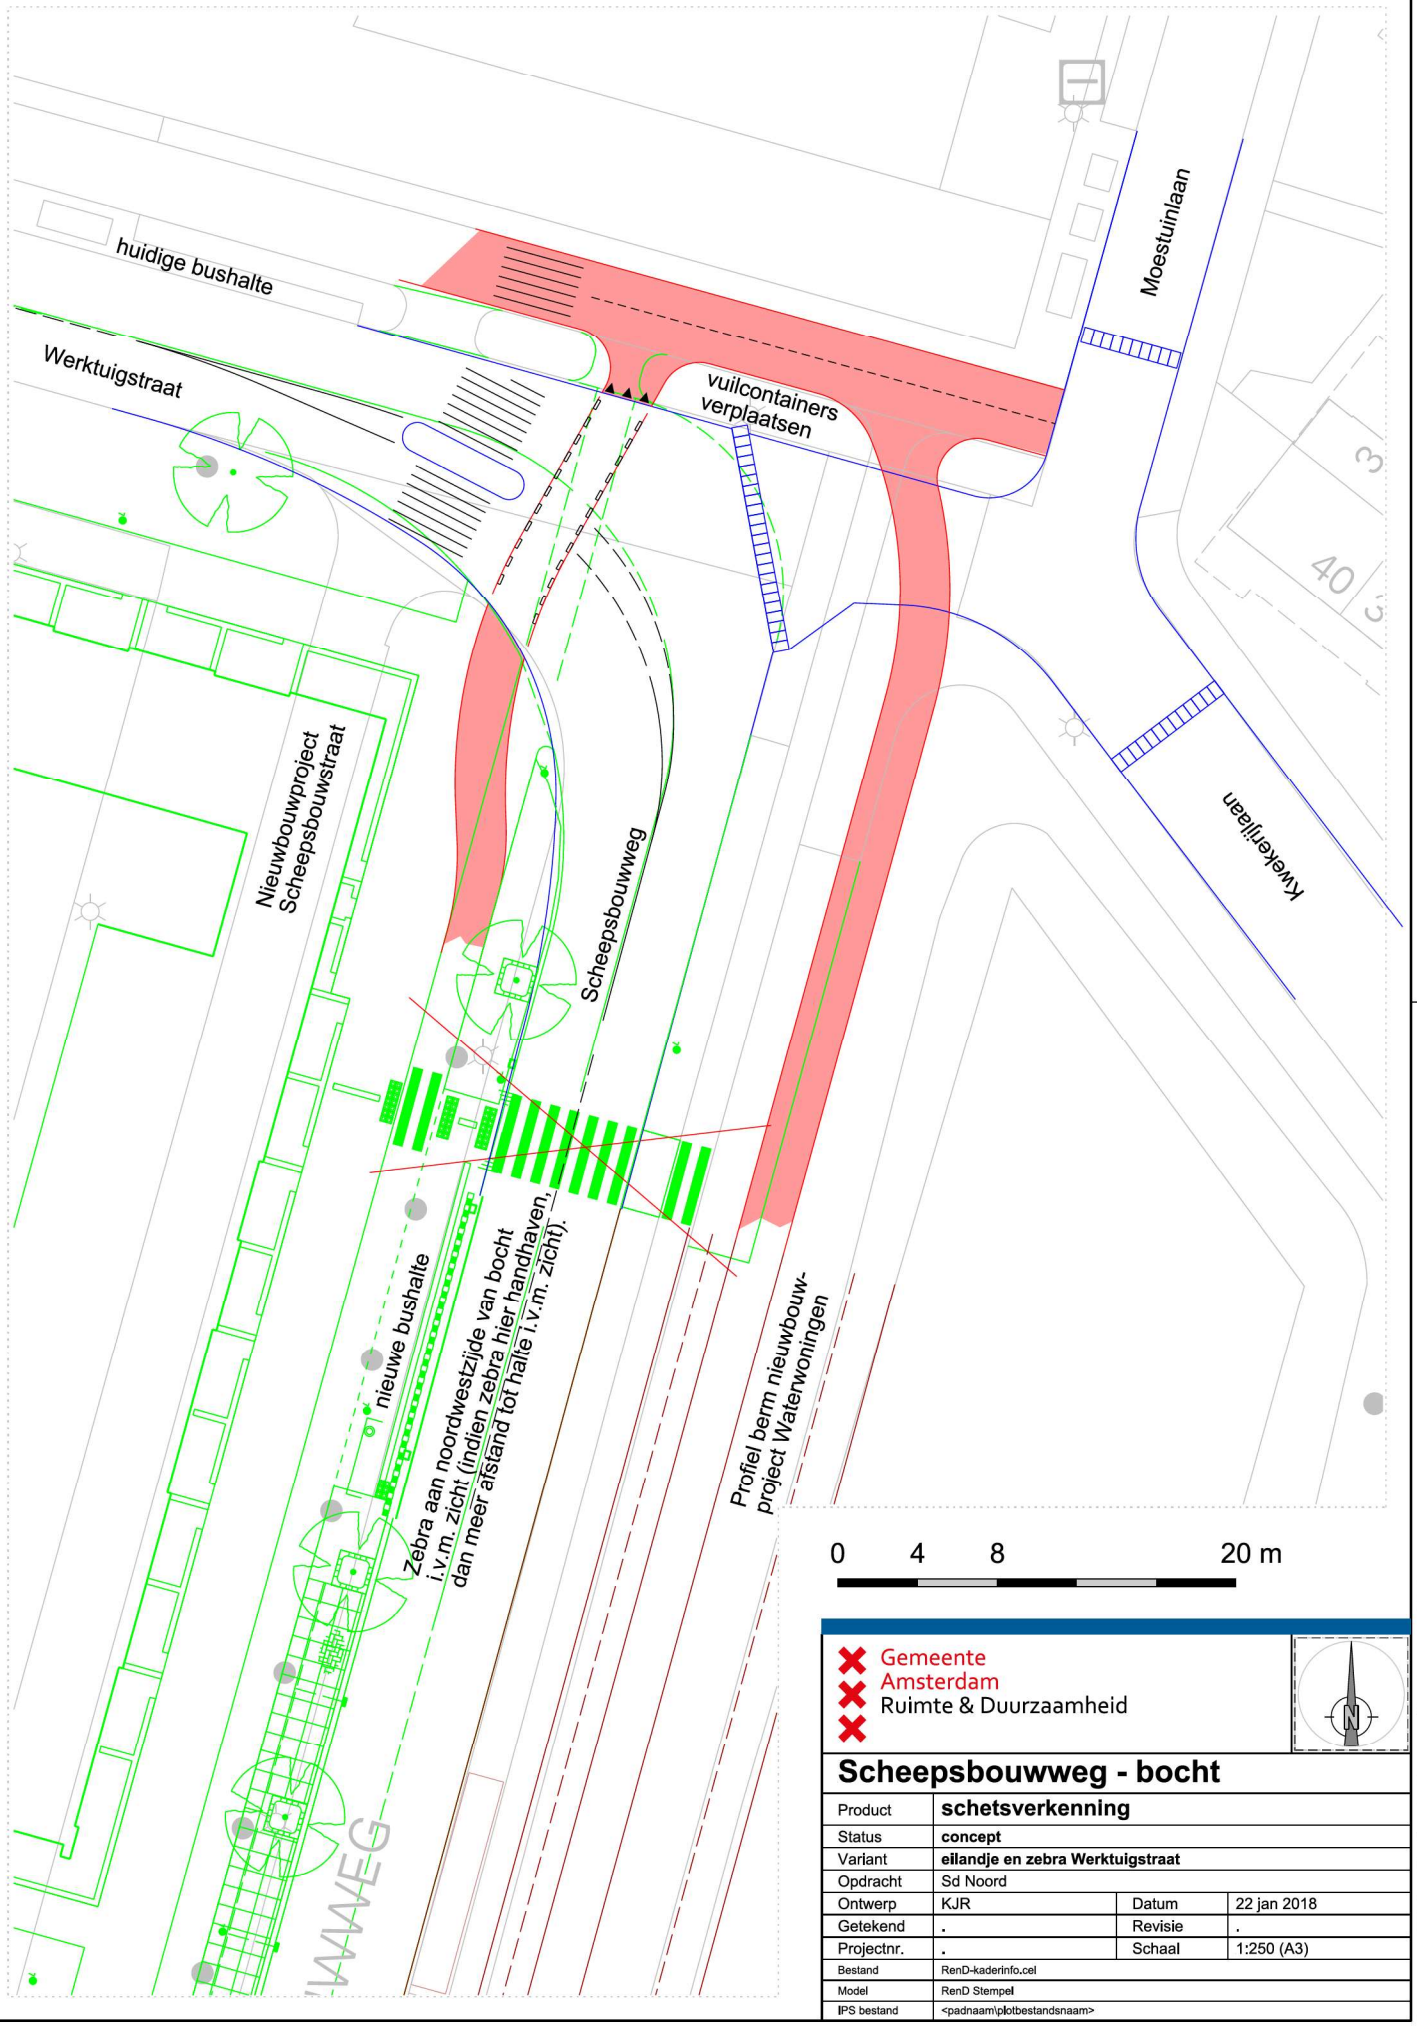


Gemeente Amsterdam
Ruimte & Duurzaamheid

Scheepsbouwweg - bocht

Product	**schetsverkenning**		
Status	**concept**		
Variant	**eilandje en zebra Werktuigstraat**		
Opdracht	Sd Noord		
Ontwerp	KJR	Datum	22 jan 2018
Getekend	.	Revisie	.
Projectnr.	.	Schaal	1:250 (A3)
Bestand	RenD-kaderinfo.cel		
Model	RenD Stempel		
IPS bestand	<padnaam\plotbestandsnaam>		

Geplot door : RD3d-Standaard Datum plot : 22-1-2018

PW documentnaam : C:\RD\Projecten_K\Kaner Algemeen\Noord Scheepsbouwweg\Scheepsbouwweg-bocht 2018-01-22.dgn