(F)

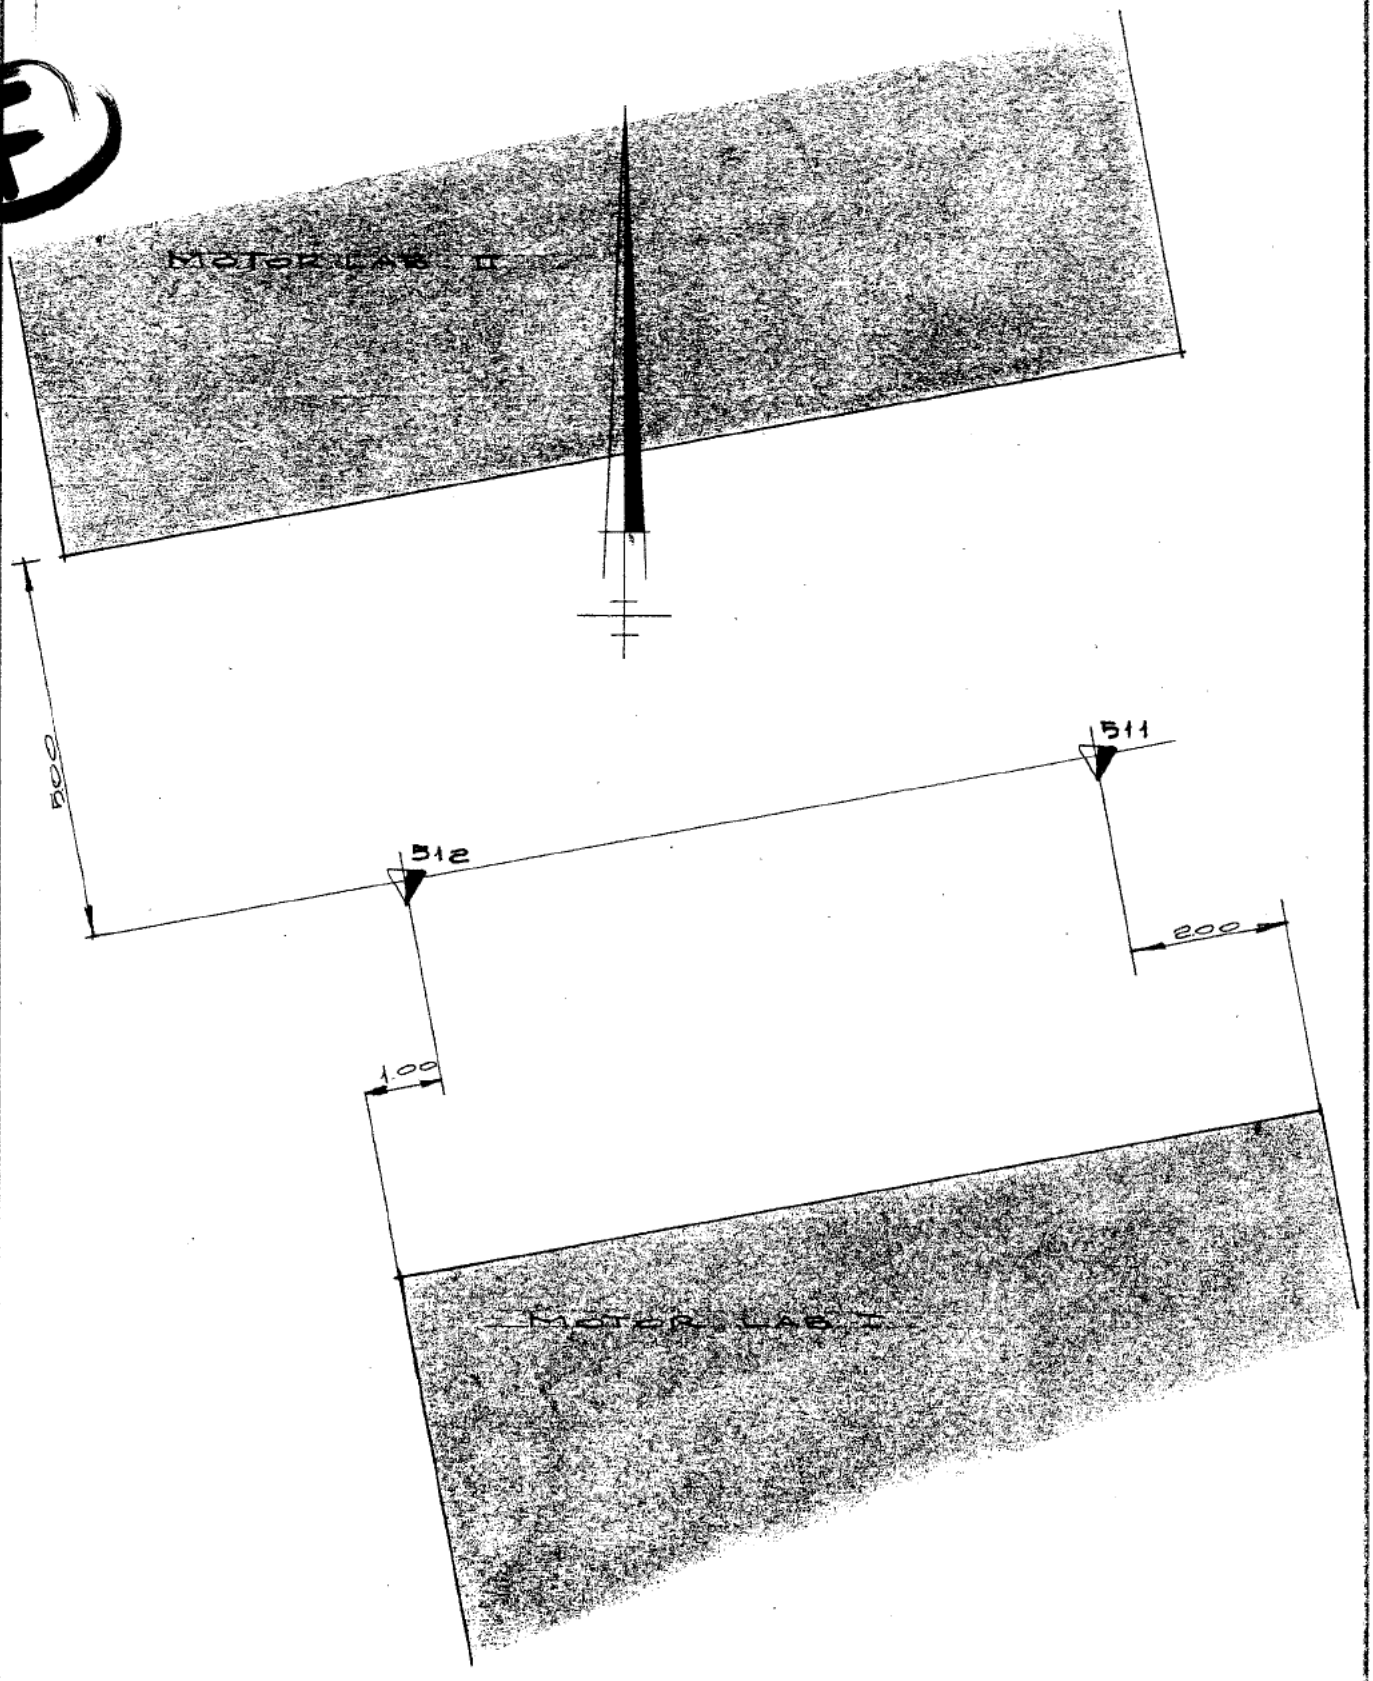

VERKLARING

▼ SONDERING

VAK C6

[redacted]

DIENST DER PUBLIEKE WERKEN AMSTERDAM Bureau Grondmechanica	KANTOOR KON. SHELL	Gec.: 27/6-68	Schaal: 1 : 100
	SITUATIE SONDERINGEN	Gec.: 17/6-68	1982 Grm. 1
		Gez.: [redacted]	

F-C