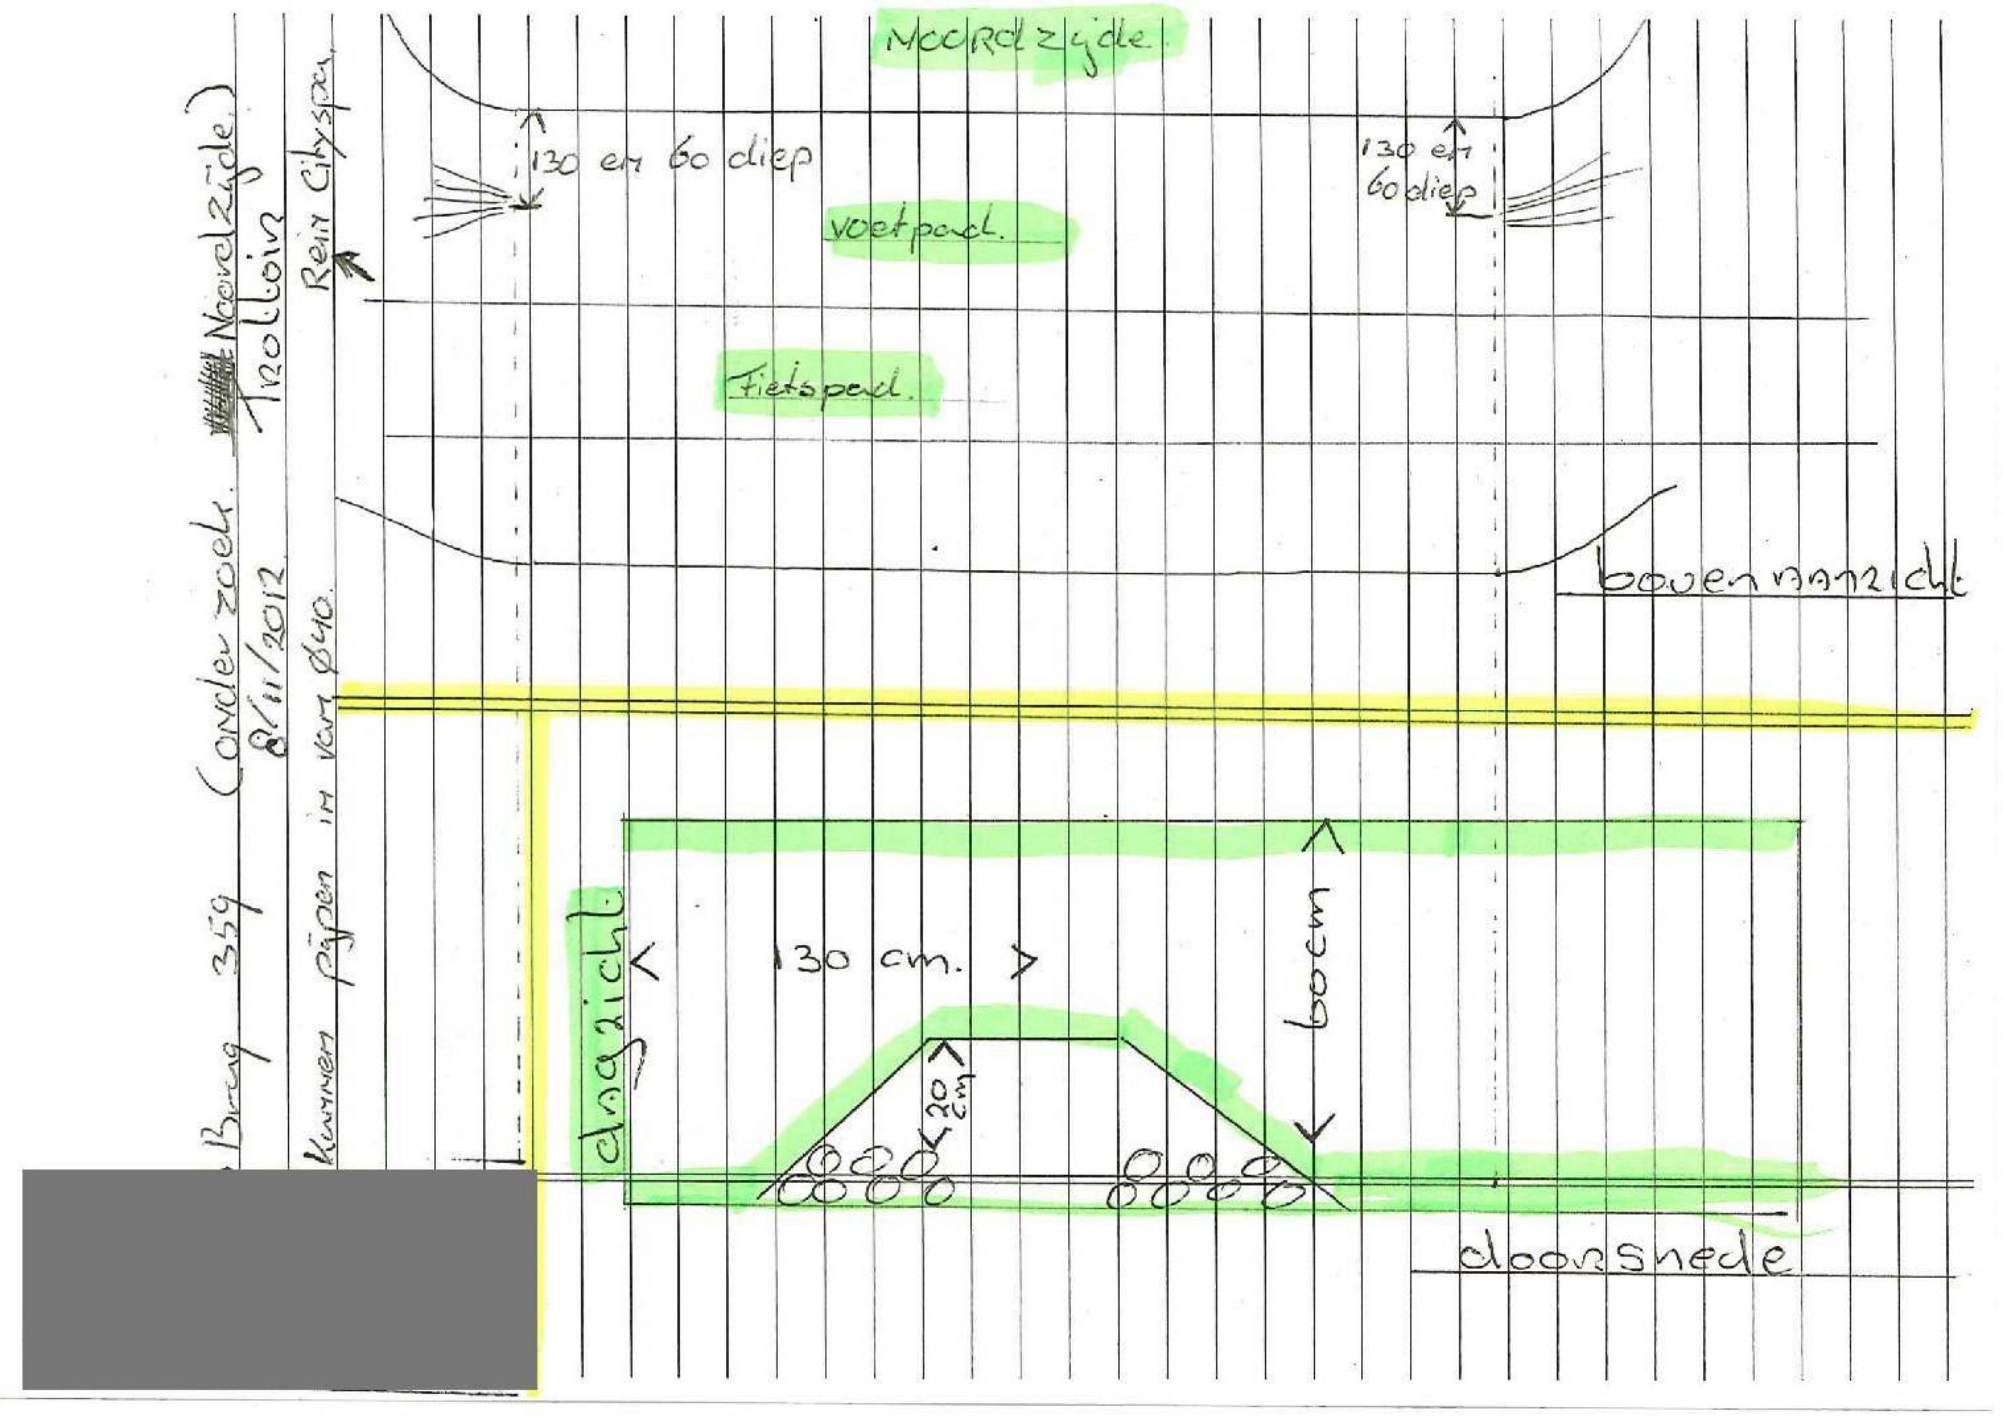

Noordzijde
130 en 60 diep
voetpad.
Fietspad.
130 en 60 diep
bovenmaat
Brug 359 (onder zoek. Noordzijde)
8/11/2012
Molloiv
Rein Cityspan
Kunnen pijpen in van Ø40.
130 cm.
dagzicht
20 cm
boem
doorsnede