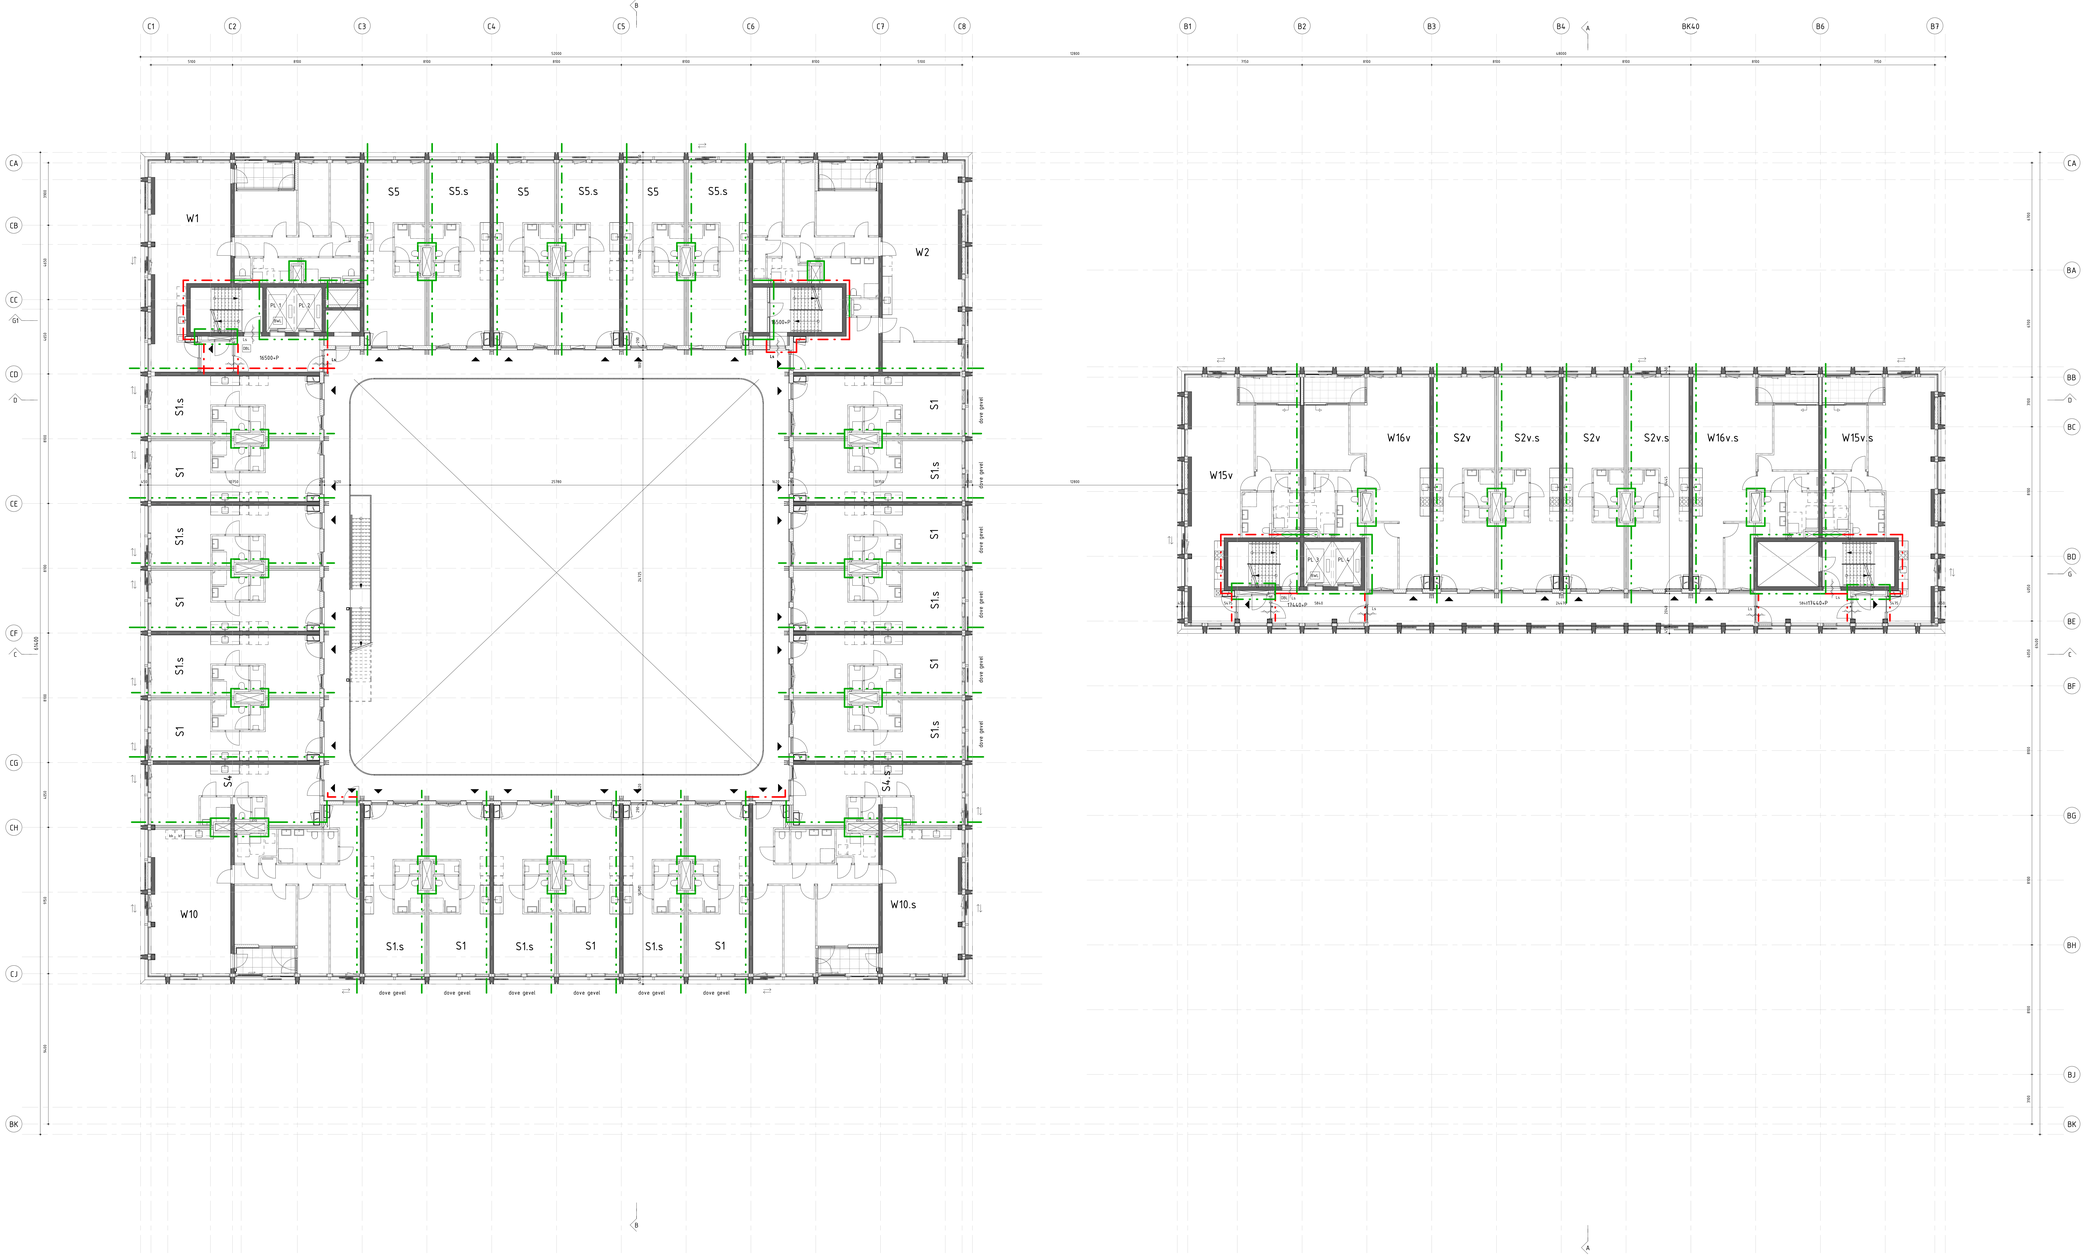


RENVOOI

MATERIALEN

- beton
- lichte wand woningscheidender/ commerciële scheidende roette kalkzandsteen
- lichte scheidingswand
- isolatie
- houtskeletbouw wand

Lijst begrenzing
houten dak
grint

Dak Rc=6,0 m2K/W
Gevel Rc=4,5 m2K/W
Vloer Rc=4,5 m2K/W

SYMBOLEN

- deur zelfsluitend
- 30 minuten weerstand tegen brandoverslag en brandoverslag (NEN300), conform rode stippellijn
- 60 minuten weerstand tegen brandoverslag en brandoverslag (NEN300), conform groene stippellijn
- Pb deuren in vluchtrichting voorzien van paniekbeslag
- La deur 1x openen zonder gebruik te maken van losse hulpmiddelen (in vluchtrichting)
- EL meldet liftnoodpaneel
- EL brandslanghaspel
- BMA brandweerlift
- BMA brandmeldpaneel
- OBL droge blusleiding
- droge blusleiding aansluiting

- De bouwconstructie bezit een brandwerendheid tot bezwijken van 120 minuten.
- De constructies welke van invloed kunnen zijn op de brandwerende scheidingen bezitten een brandwerendheid die tenminste voldoet aan de eis die gesteld is aan desbetreffende bijbehorende brandwerende scheidingen.
- Voor de brandwerendheid van wanden, kolommen, balken, vloeren etc. is/wordt aangehend d.d.<. een gelig rapport.
- De sparingen in de brandwerende scheidingen ten behoeve van leidingdoorvoeren, ventilatiekanalen, kabelgoten en dergelijke zijn voorzien van brandwerende afdichtingen, die tenminste dezelfde brandwerendheid bezitten als de scheidingen waarin ze zijn aangebracht.
- De brandwerendheid van doorvoeringen door brandwerende wanden of vloeren is gelijk aan die van aan de de desbetreffende wand of vloer.
- De gaande brandwerendheid van wanden, kolommen, balken, roeten, deuren etc. is/wordt aangehend d.d.<. een gelig rapport.
- Een zijde van een constructieonderdeel die grenst aan de buitenlucht, van een bouwwerk waarvan een voor personen bestemde vloer tenminste 5m boven het maaiveau ligt, voldoet vanaf het aansluitende horizon tot een hoogte van tenminste 21m aan brandklasse B.
- Een zijde van een constructieonderdeel die grenst aan de buitenlucht, tot een hoogte van 40h 10m.
- Materialen toegepast aan de binnenzijde van een schacht, een holte of een ander grenzend aan meer dan een brandcompartiment of rookcompartiment met een invendige doorsnede groter dan 0,05m², voldoet voor een delta van tenminste 0,5m, gemeten loodrecht op de binnenzijde, aan brandklasse A2.
- Brandslanghaspels/hydrantkasten volgens specifieke installatie advieuw
- Constructies volgens opgave/tekeningen constructeur
- Installaties volgens opgave/tekeningen installatie advieuw
- Brandmeldinstallatie volgens opgave/tekeningen/rapportage bouwfysisch advieuw
- Het aantal, de plaats en de inrichting van de vluchtwegen, vluchtroutes en de afmetingen en de bezetting van alle ruimten inclusief hiheidsoppervlakten per gebruiksfunctie opgave/tekeningen/rapportage bouwfysisch advieuw
- Blok B en C zijn voorzien van een brandweerlift
- Het leidingdraai en aansluitpunten van gas-, elektra- en waterleiding volgens opgave/tekeningen installatie advieuw
- Het leidingdraai en aansluitpunten van riolering en hemelwaterafvoeren volgens opgave/tekeningen installatie advieuw
- Het leidingdraai en aansluitpunten van verwarming volgens opgave/tekeningen installatie advieuw
- Voor sprinklerinstallatie volgens opgave/tekeningen installatie advieuw
- Voor noodstroomvoorziening en -verlichting volgens opgave/tekeningen installatie advieuw
- FEG, < 0 = 600VA/M²
- Raadpleegchen indicatief weergegeven
- Daglichttoetreding volgens opgave/tekeningen A-520
- Daglichttoetreding volgens opgave/rapportage bouwfysisch advieuw

- Hitteabeverendheid conform afdeling 2.15
- Waterdichtheid conform artikel 3.27
- Regendichtheid en windbestendigheid conform afdeling 3.11
- Kering van vocht conform afdeling 3.2
- Luchtdichtheid conform artikel 3.4 Luchtvochtmeten
- Kelderdichtheid conform artikel 3.5 Kering van vocht
- Vloerafscheiding conform afdeling 2.3
- Trappen conform afdeling 2.5

Opdrachtgever
MRP Development

Project
Blokken B & C

Onderdeel
Plattegrond 5e verdieping

Tekeningnummer
P-507

Werknummer
2018040

Schaal
1 : 100

Formaat
A0++

Fase
OV

Status
Definitief

VenhoevenCS Regio Amstelland Regio Amstelland 162 210 / AL-1018 DD Amsterdam
T +31 (0)20 6253333 - E info@venhoevencs.nl

28.11.2019

VenhoevenCS
www.VenhoevenCS.nl