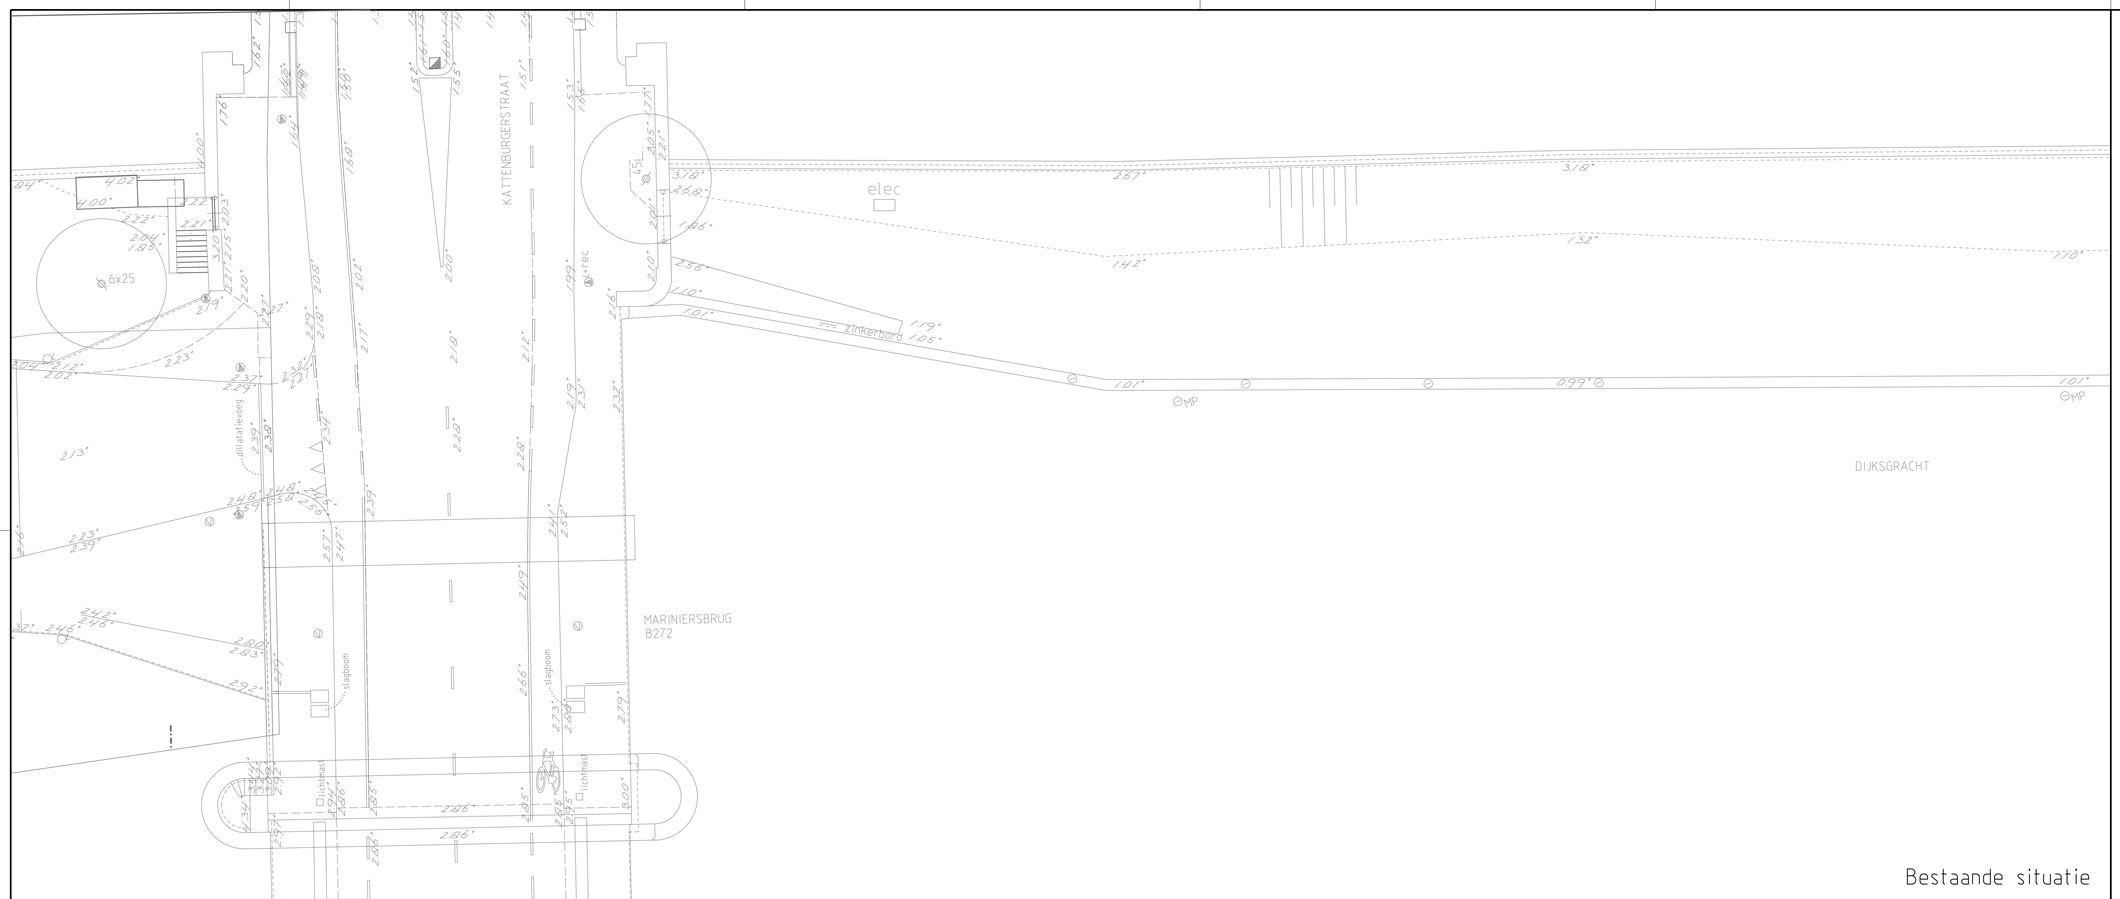

Bestaande situatie

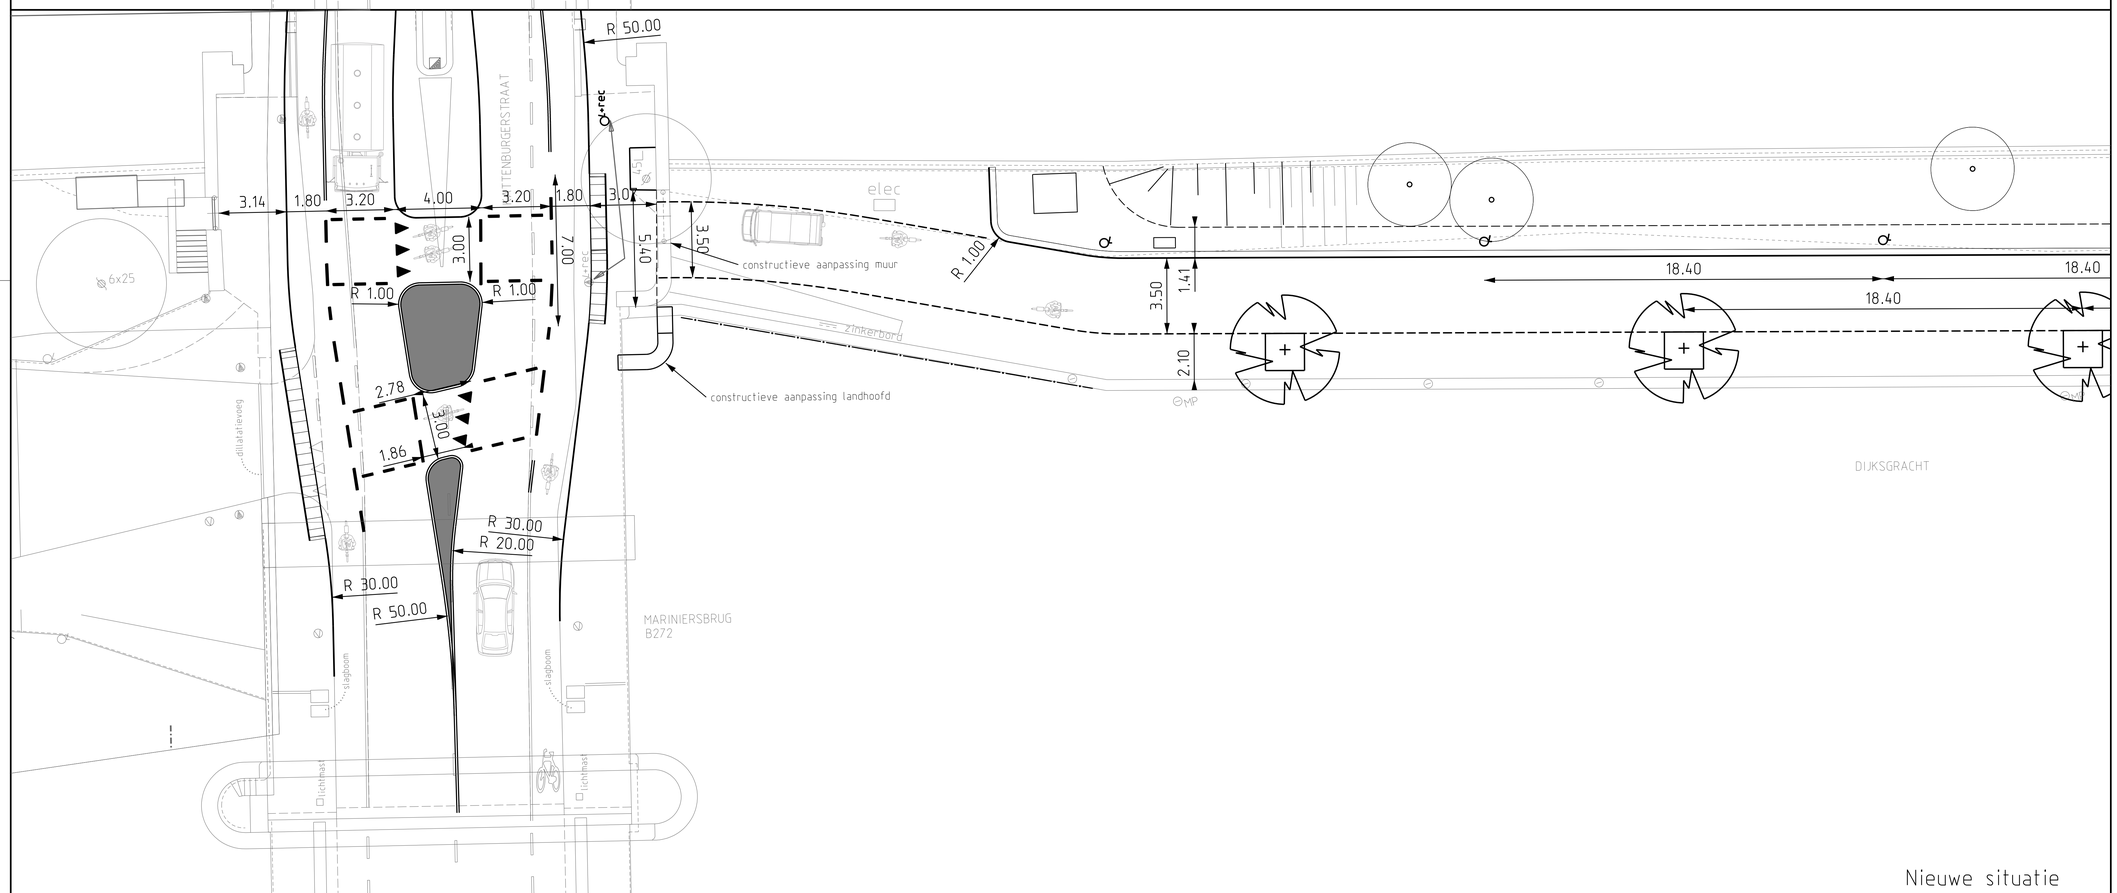

Nieuwe situatie

Brug 272

Mariniersbrug

E				
D				
C				
B				
A				
wijz.	naam	datum	omschrijving	

Gemeente Amsterdam
Stadsdeel Centrum

Bezoekadres:
Amstel 1
1011 RN Amsterdam

Tekeningnummer	1022-10	Dijksgracht Oost Bestaande en Nieuwe situatie	
aantal bladen	1	Pistornummer	1483
blad no.	1	COCUWO registratienummer	GW090044
schaal	1:200		
datum	12-11-14 P0	nieuwe situatie	29-05-15 V&OR
detailmeting/wp	Fugro Inpark	nieuwe hoogtematen	
tekening	Fugro Inpark	geproject. L. en K.	