0714

Kavel Blok 5.1.2e

Kavel Blok 5.1.2e

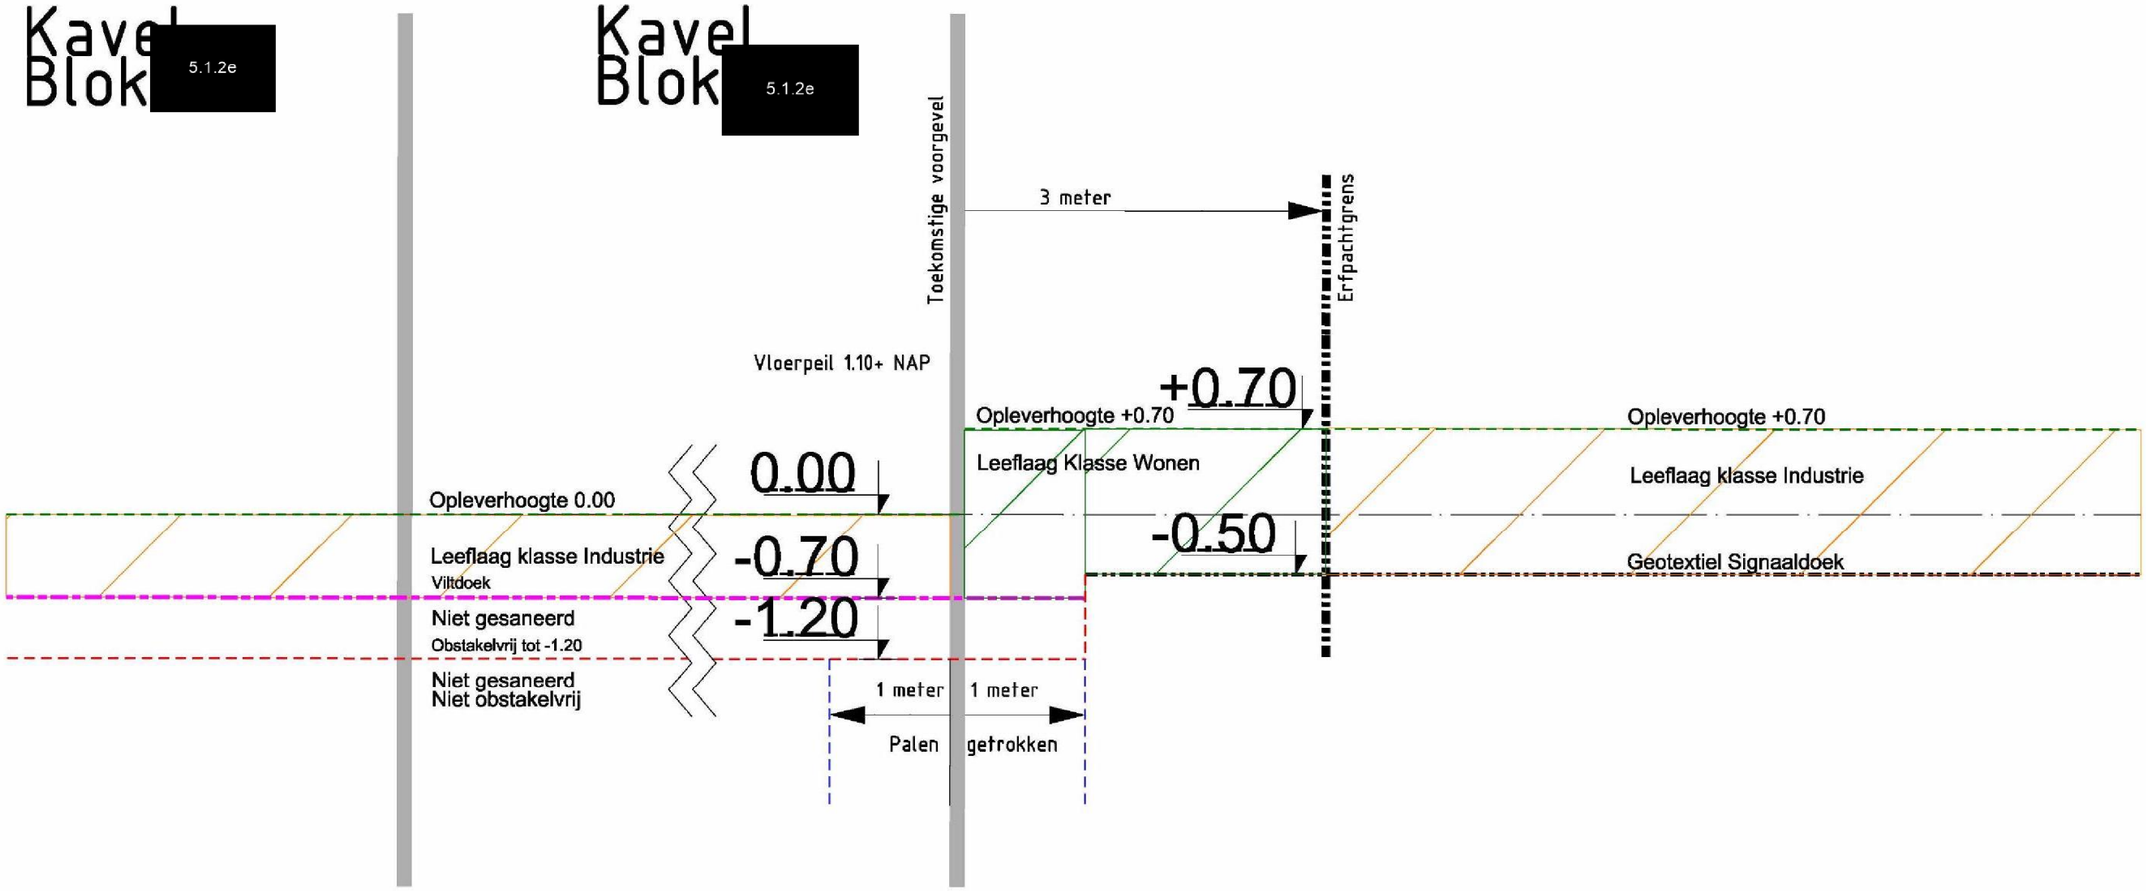

Alle hoogtemaatvoering t.o.v. NAP

Ingenieursbureau

Meesterstraat 436
Postbus 12693
1100 AS Amsterdam
Telefoon 5.1.2e

Opdrachtgever:	Gemeente Amsterdam
Project:	Overmamstel, Amstelkwartier 2e fase
Onderdeel:	Bouwenveloppe 6A Doorsnede bouwrijpsituat 5.1.2e
Status: Definitief	Fase:
Behoort bij:	Schaal: 1:50
5.1.2e	Datum: 18-06-2018
	Formaat: A3
	Aantal bladen: 09
	Wijziging:
Bijlage 9.5	05
Auteursrechten voorbehouden	Documentnr:
Bestandsnaam: FILES	Plotdatum: PLTD