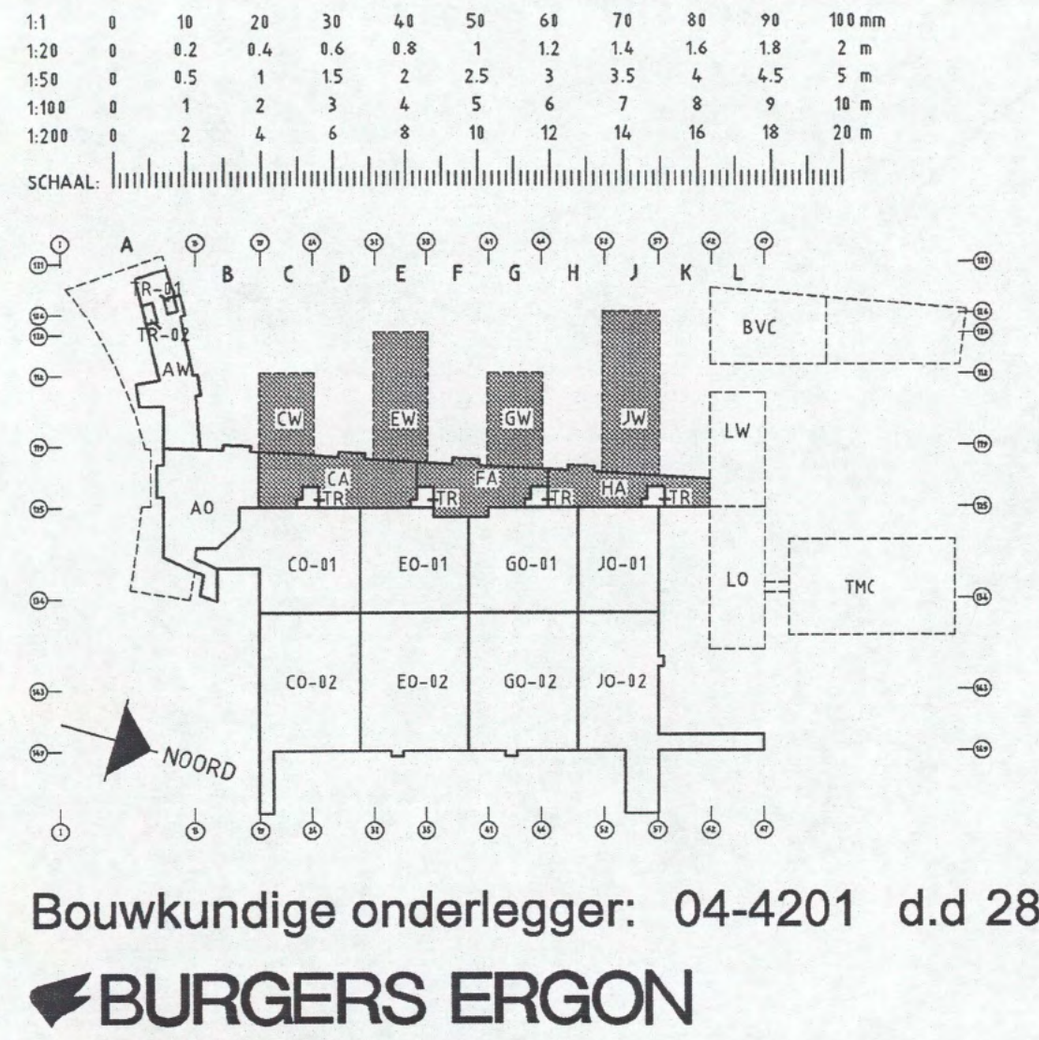

Bouwkundige onderlegger: 04-4201 d.d 28-07-2006

BURGERS ERGON
installatietechniek

Code	Datum	Omschrijving wijziging	Gewijzigd	Gecontroleerd

Project: **Shell N.T.C. Amsterdam**
Ontwerp:
Omschrijving: Sanitaire installaties
Overzicht kelder plafond
Kantoren en Atrium

Bedrijfsnaam: BURGERS ERGON
Projectnummer: 30302545
Discipline: WTB
Gecontroleerd: [redacted]
Goedgekeurd:
Tekeningnr: S-011 [redacted]

Shell Amsterdam
Get: UNICA
Versie: Datum: 10-10-2006
Fase: Uitvoering Schaal: 1:100
Status: Ter info Formaat: A0

kelder