PRINCIPE DETAILS

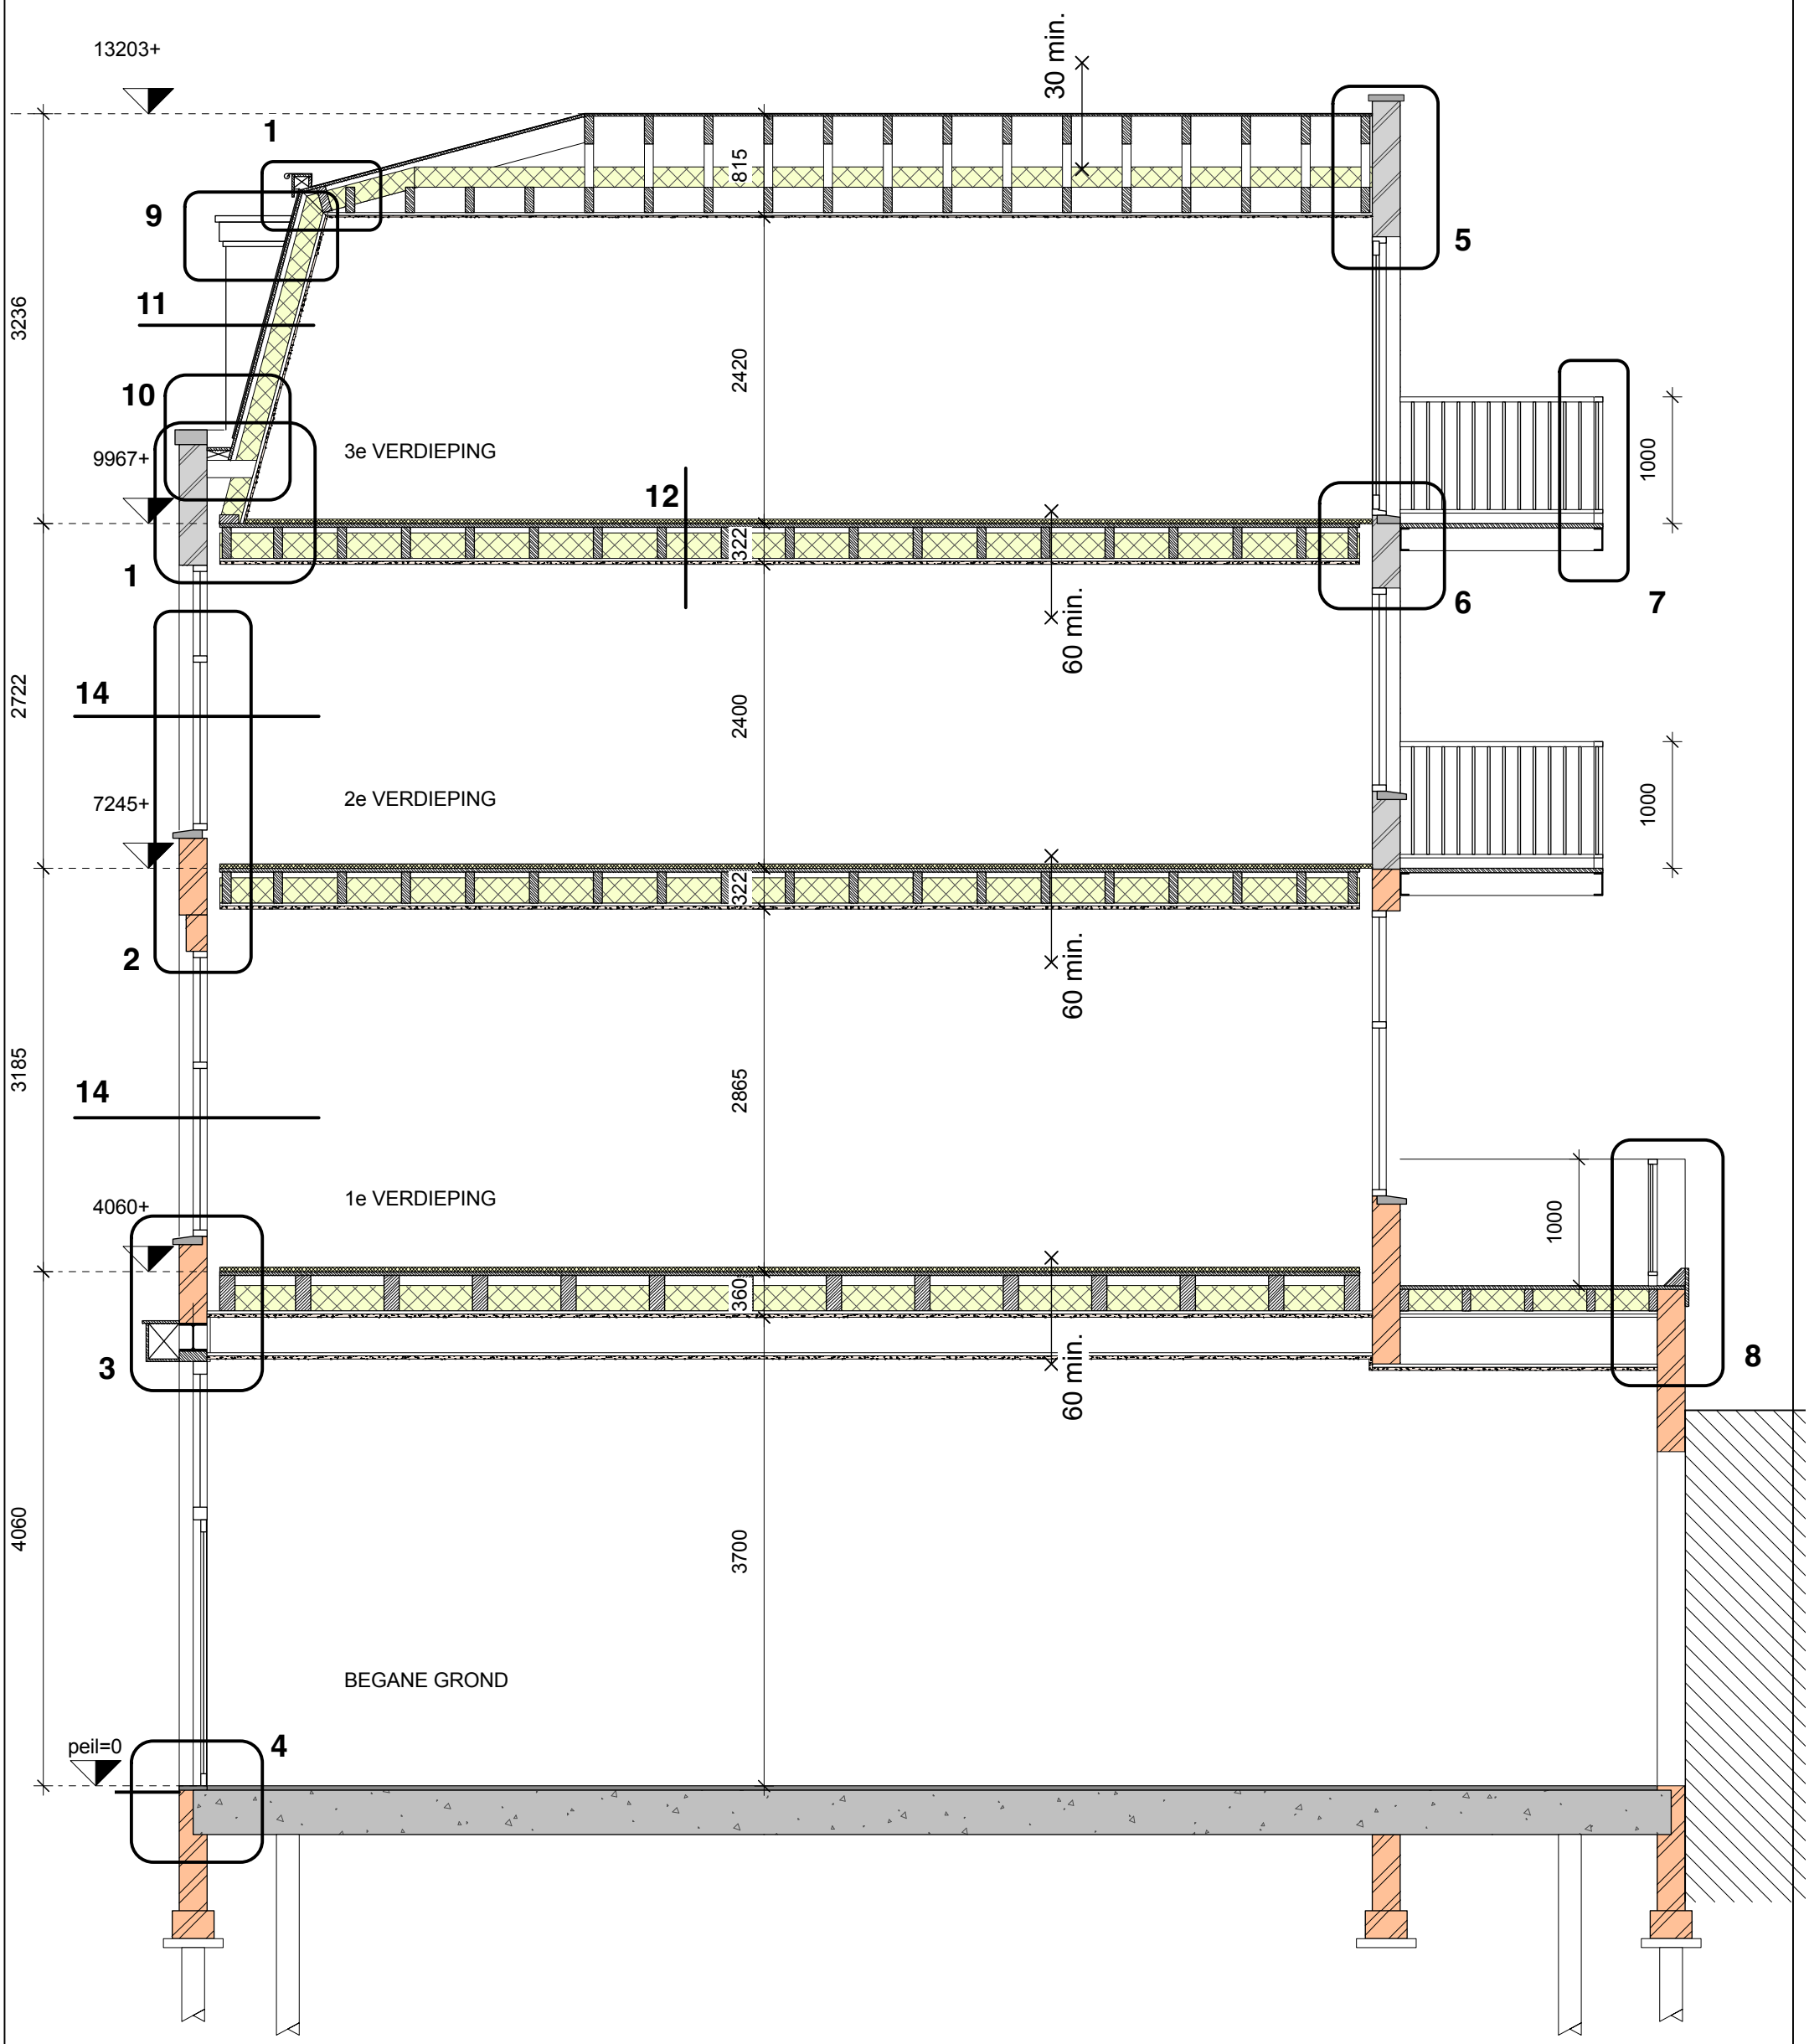

BURO V-10

5.1, 2, e . Laurierstraat 21 . 1016 PG Amsterdam
tel. 31 20 6186457 . E mail. 5.1, 2, e @burov10.nl

opdrachtgever Kess Corp.
werk 5.1, 2, e te Amsterdam
onderwerp BOUWAANVRAAG / principedetails

datum	17-06-2025	A 07-08-25	B 21-08-25	C 19-03-26	D
schaal	1A5	werknr. **2445**	bladnr. **B-03**		

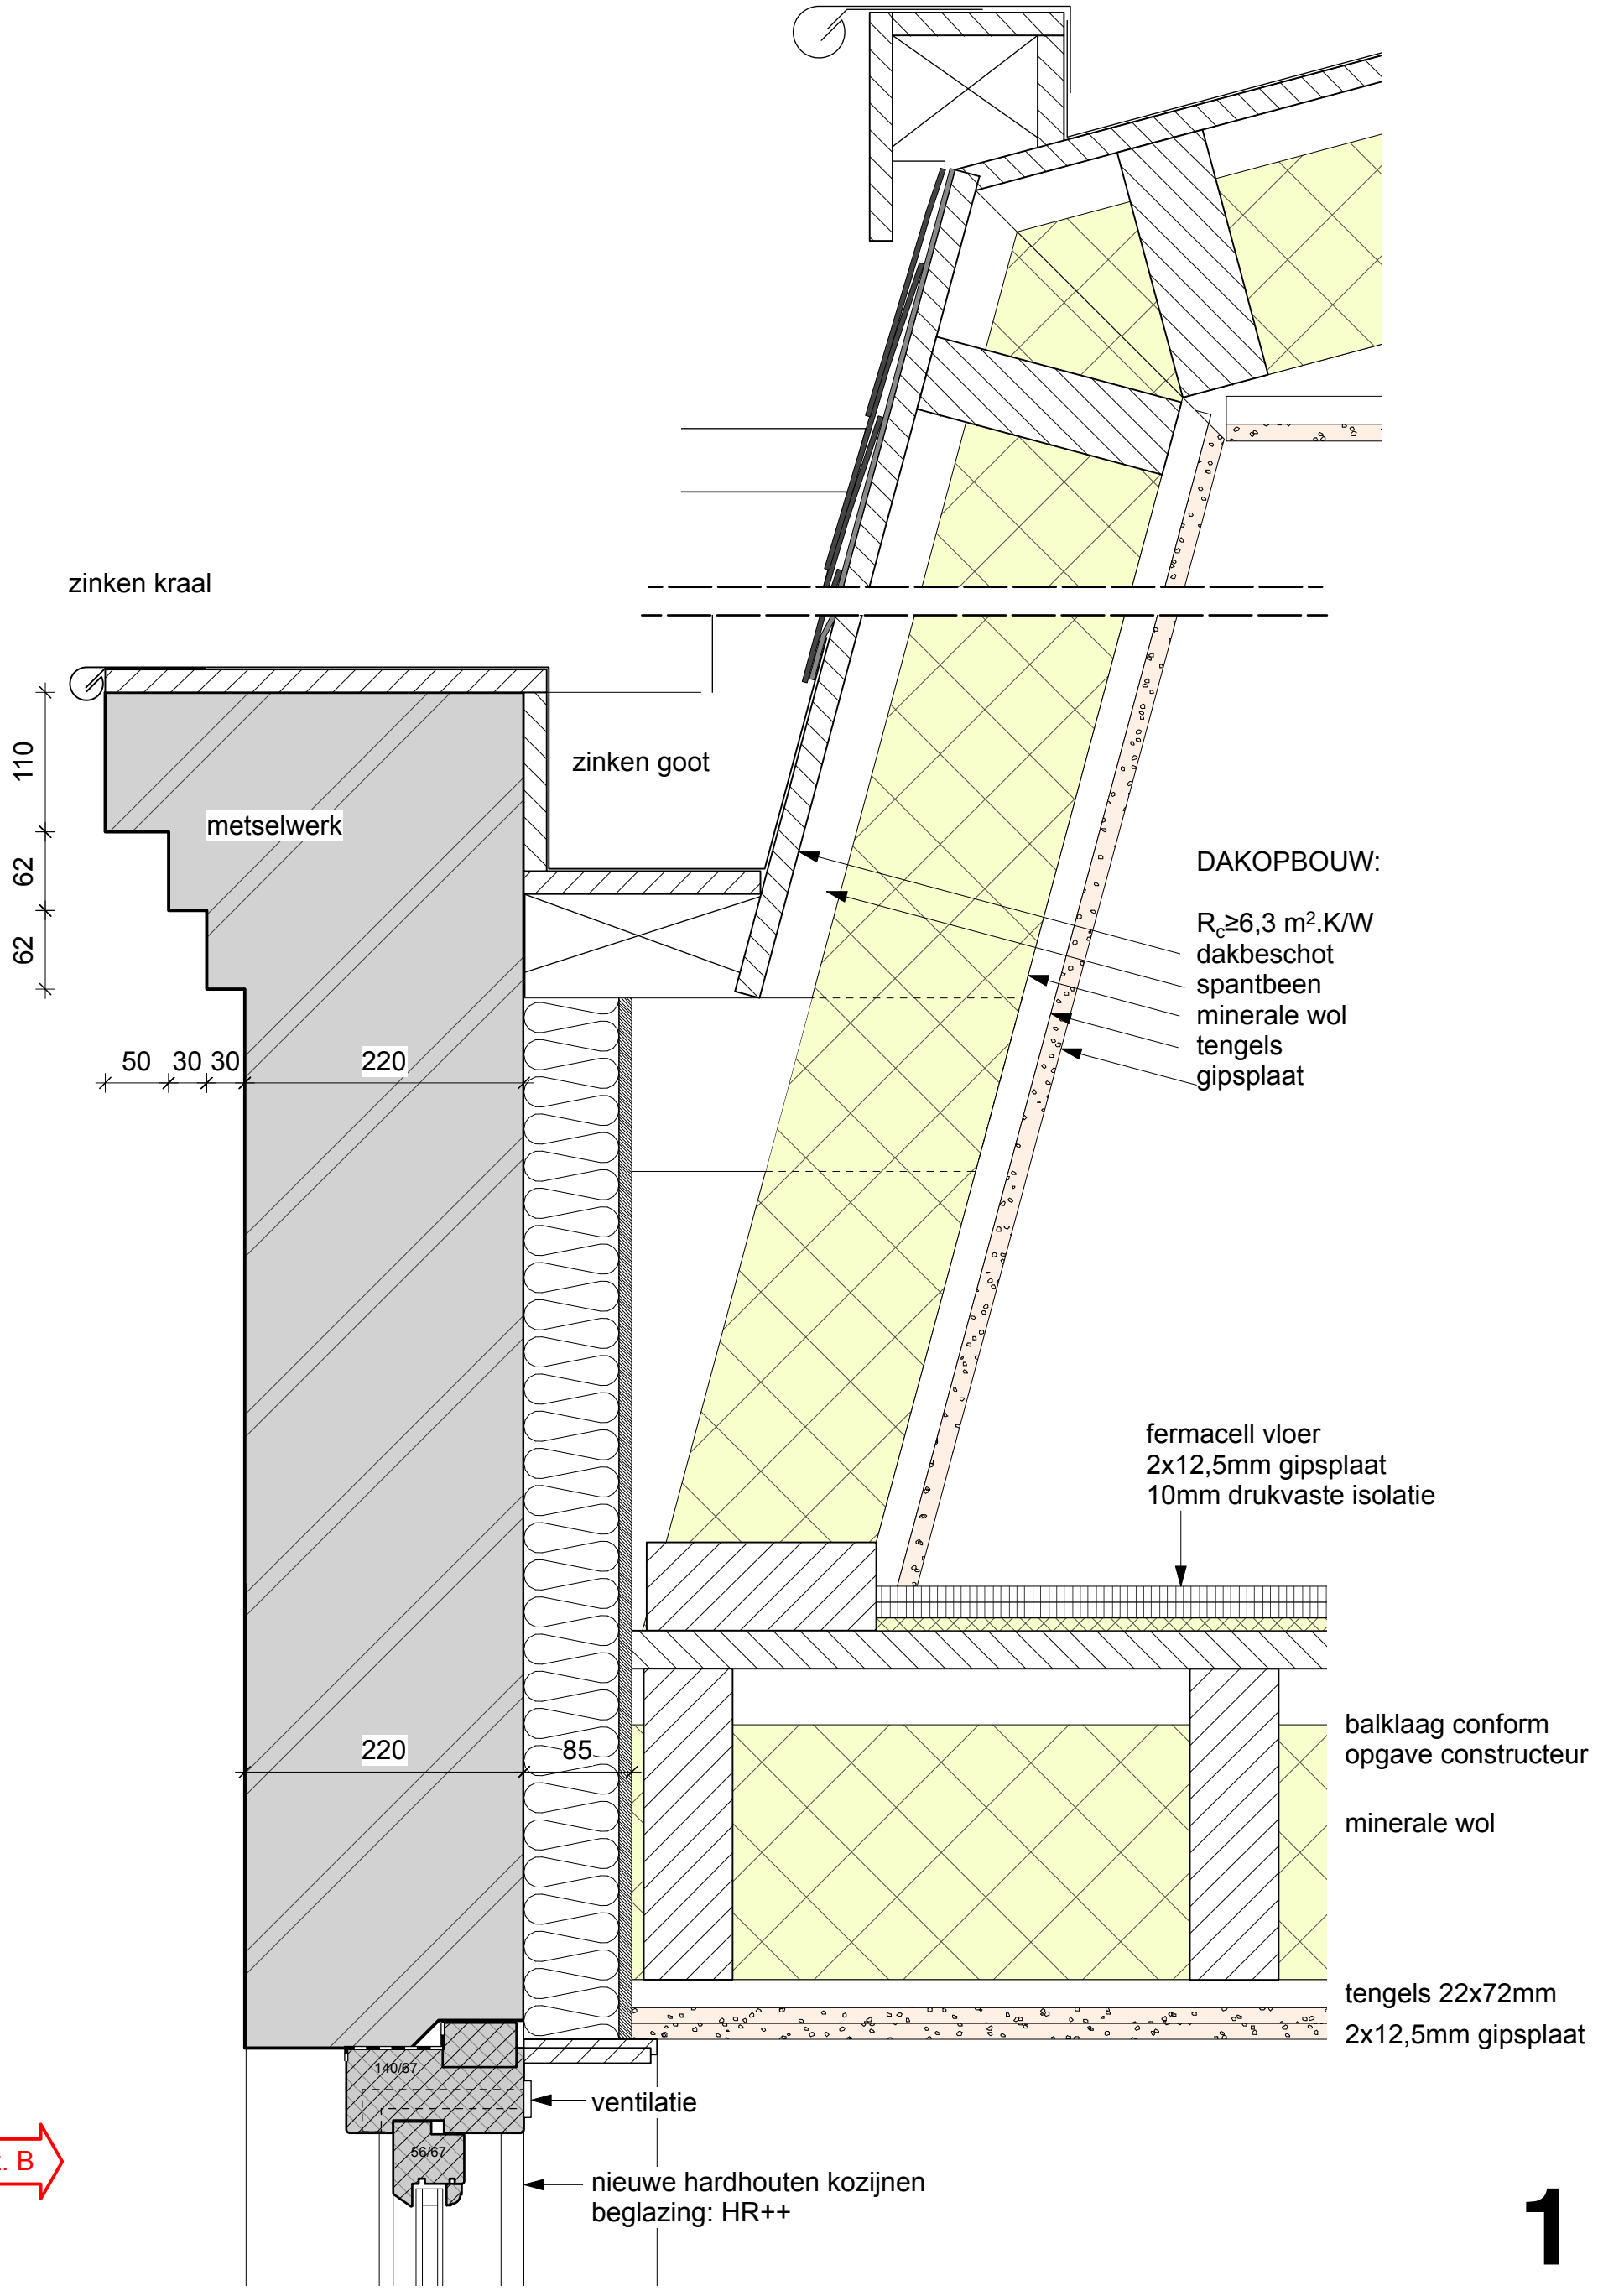

wijz. B

1

BURO V-10

5.1, 2, e . Laurierstraat 21 . 1016 PG Amsterdam
tel. 31 20 6186457 . E mail. 5.1, 2, e @burov10.nl

opdrachtgever Kess Corp.
werk 5.1, 2, e te Amsterdam
onderwerp BOUWAANVRAAG / principedetails

datum	17-06-2025	A 07-08-25	B 21-08-25	C	D
schaal	1A5	werknr. **2445**	bladnr. **B-03**		

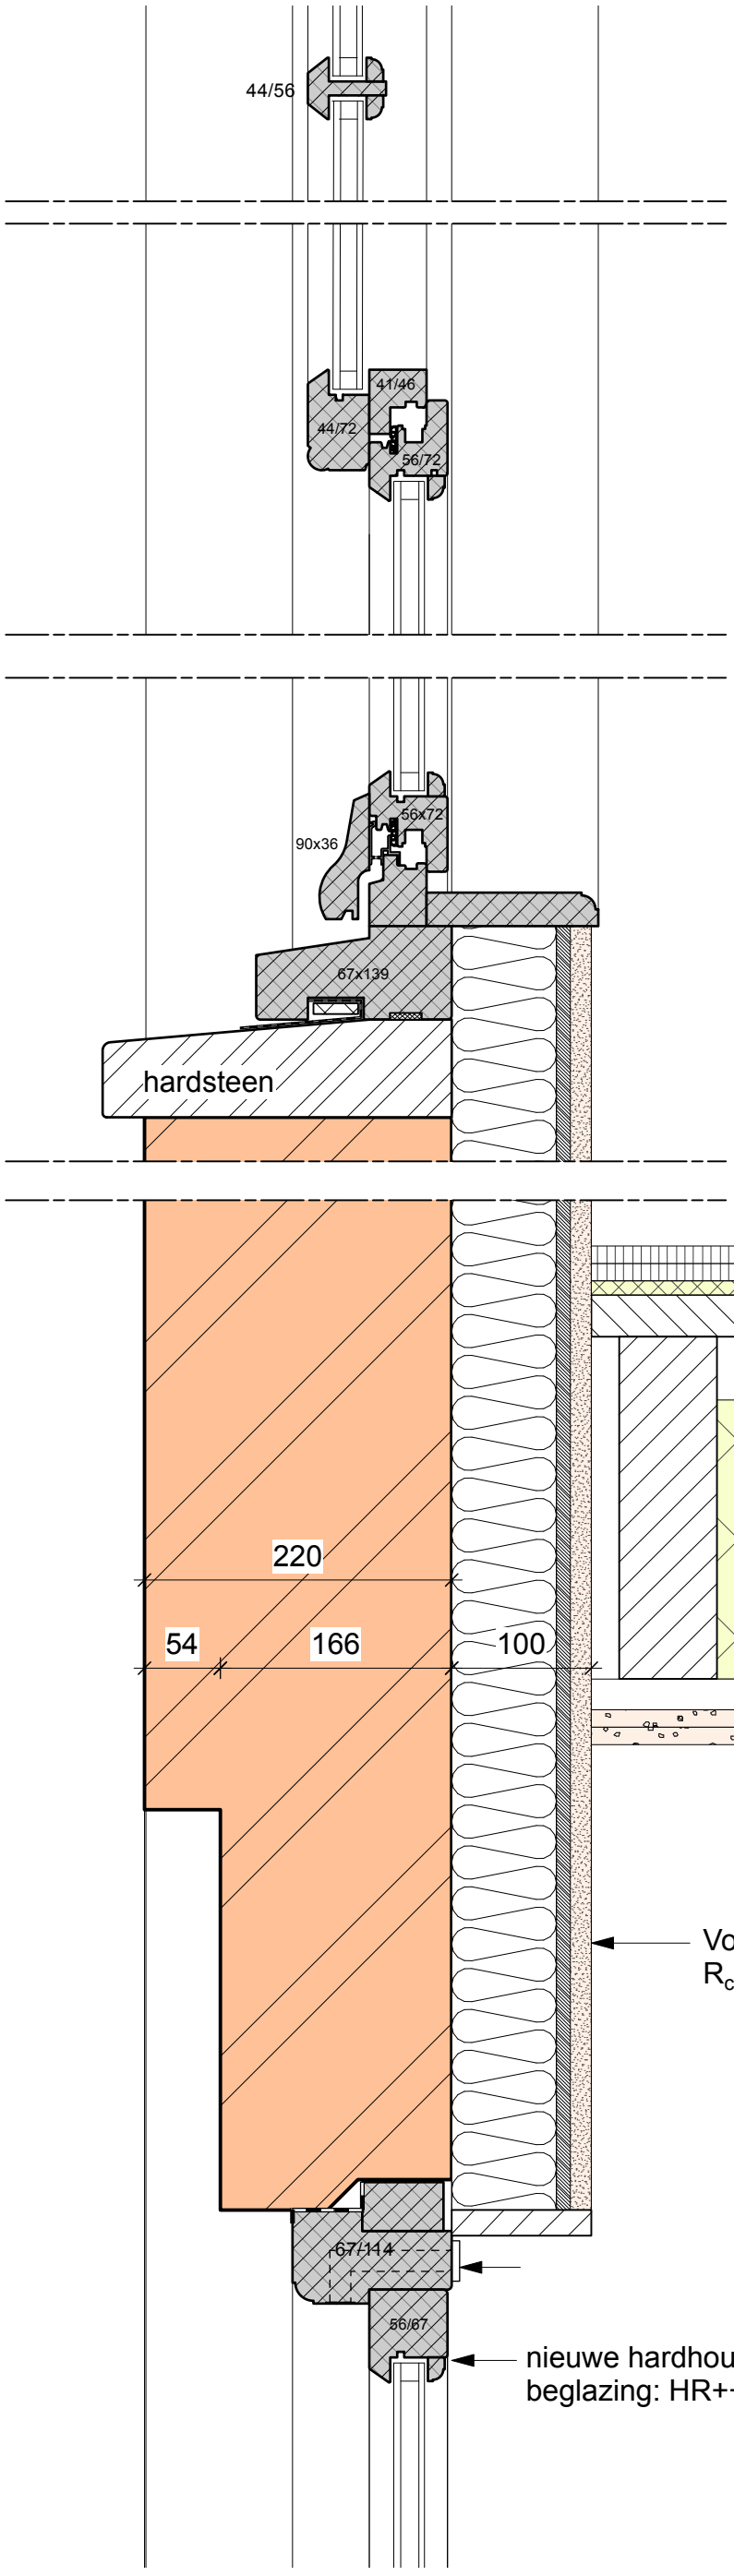

wijz. B

wijz. A

2

BURO V-10

5.1, 2, e . Laurierstraat 21 . 1016 PG Amsterdam
tel. 31 20 6186457 . E mail. 5.1, 2, e @burov10.nl

opdrachtgever Kess Corp.
werk 5.1, 2, e te Amsterdam
onderwerp BOUWAANVRAAG / principedetails

datum	17-06-2025	A 07-08-25	B 21-08-25	C	D
schaal	1A5	werknr. **2445**	bladnr. **B-03**		

wijz. A

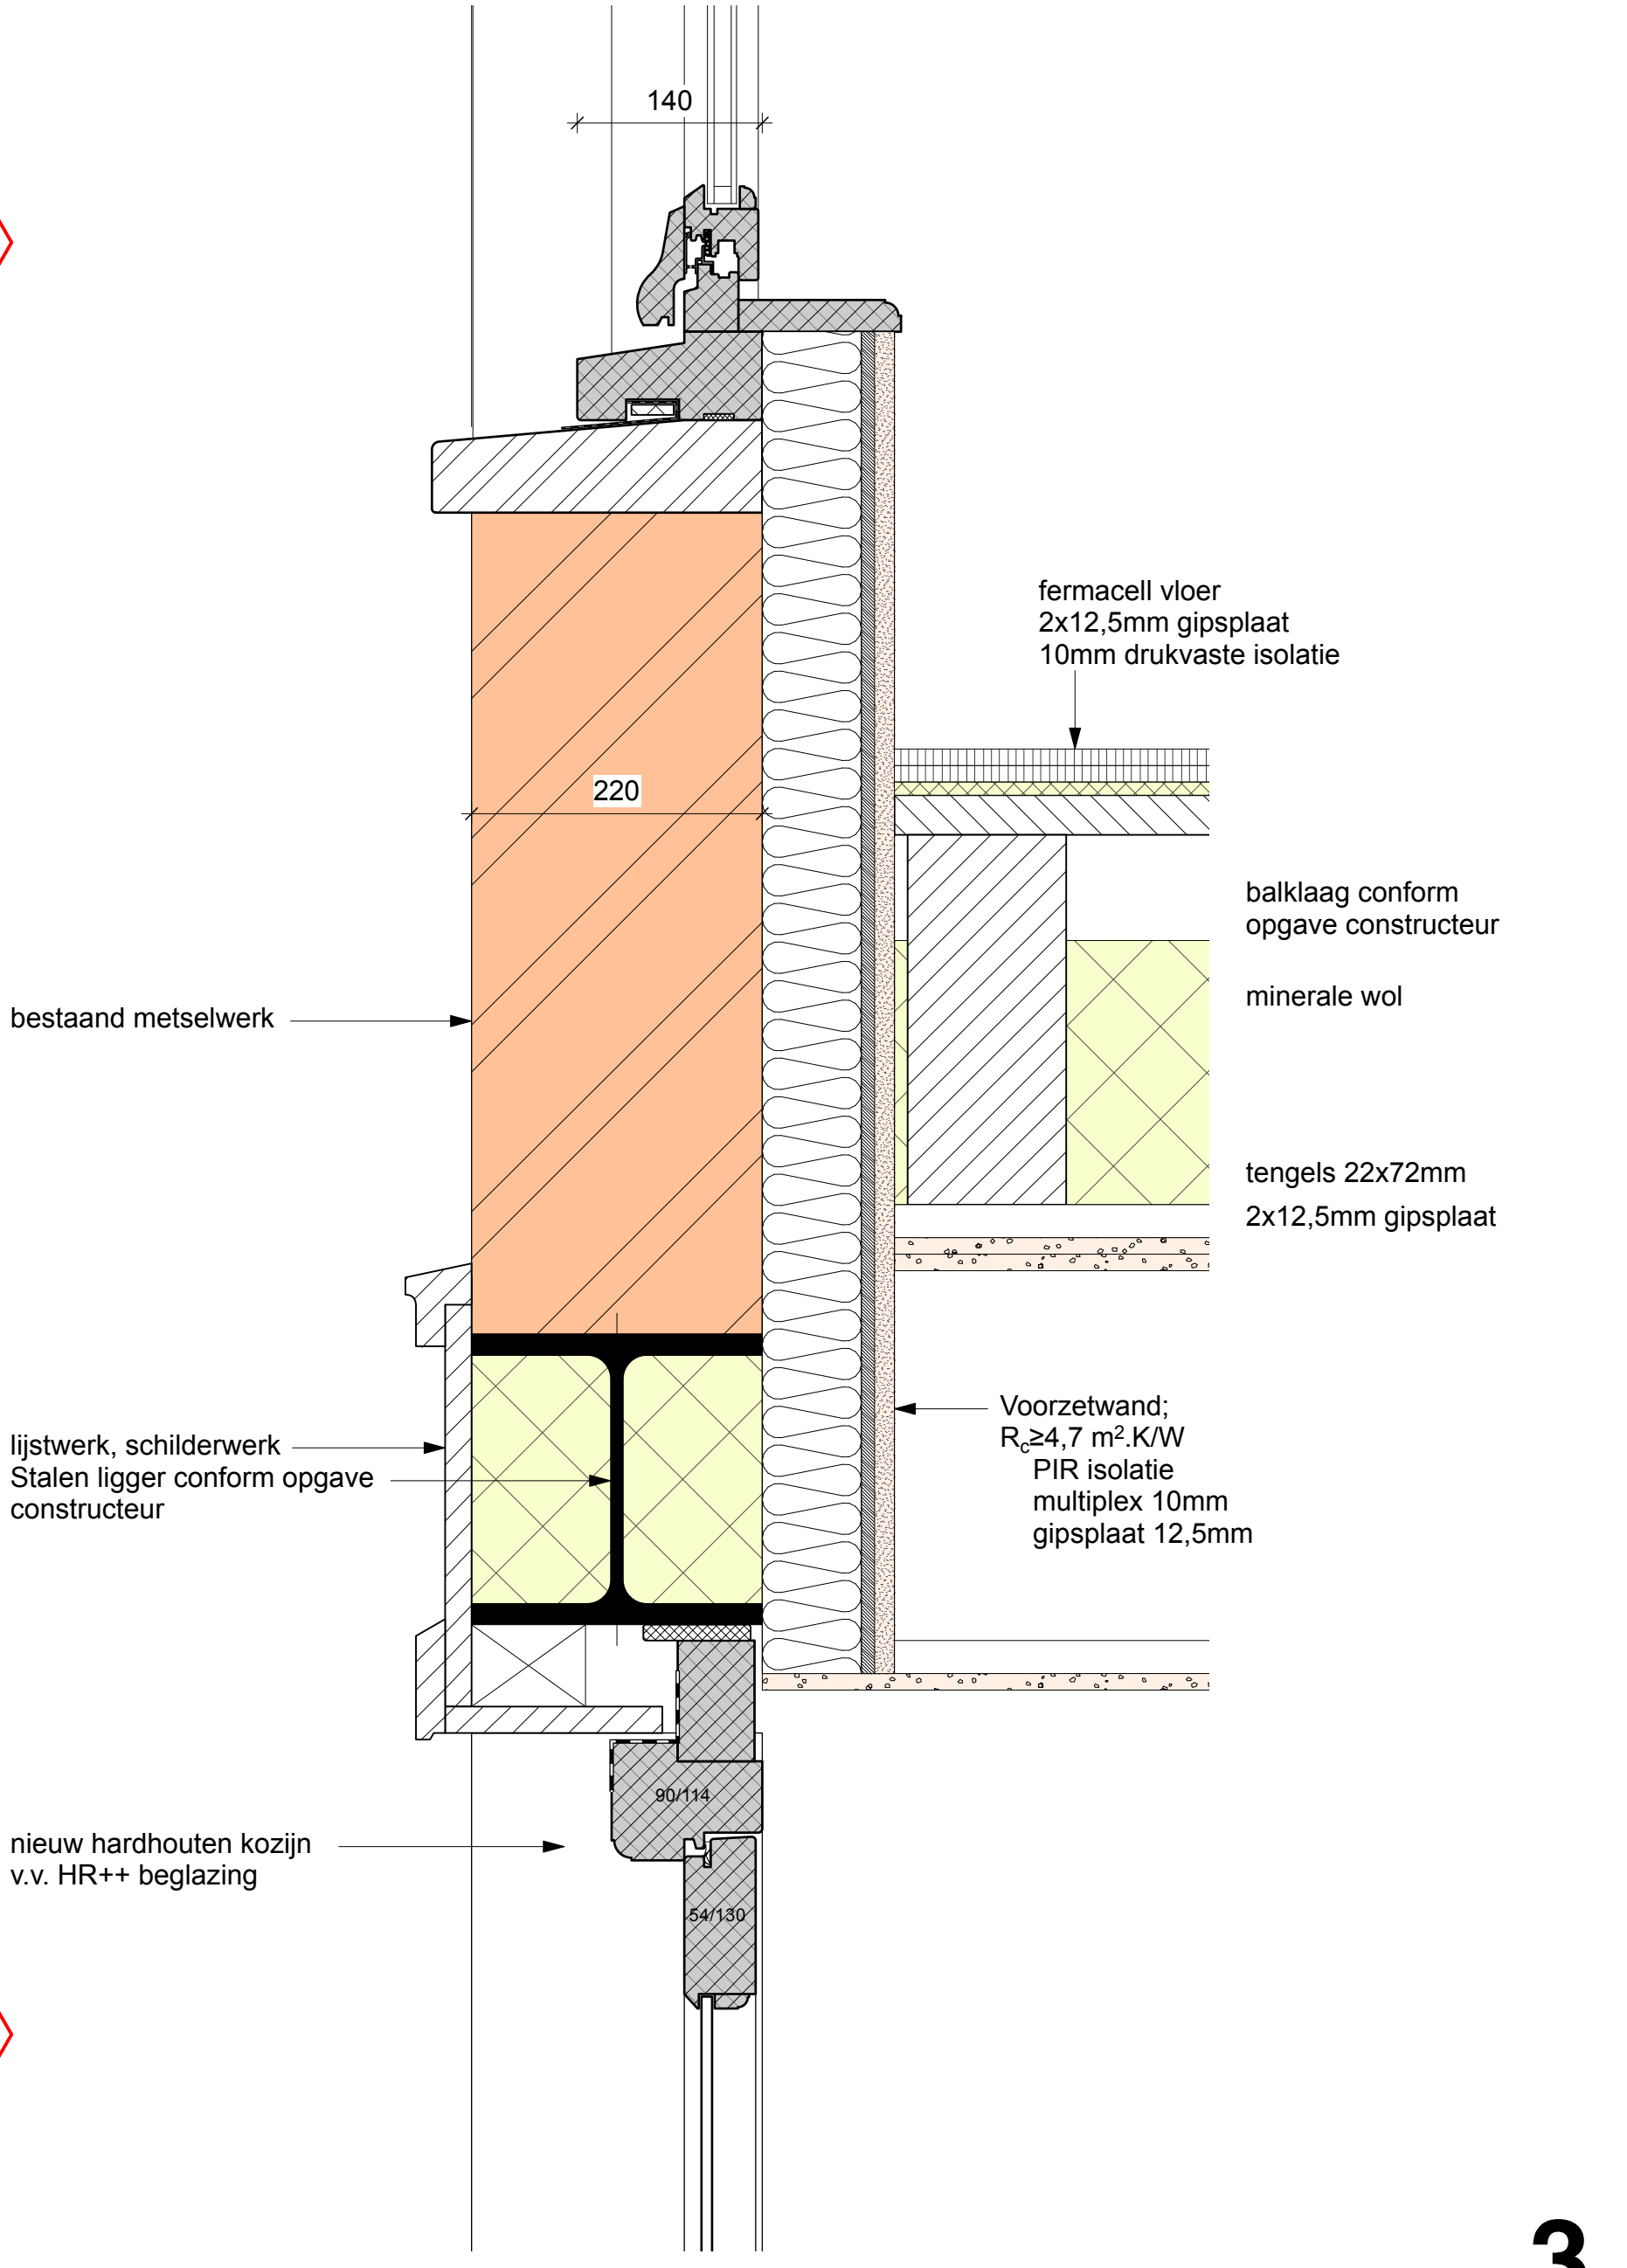

wijz. A

3

BURO V-10

5.1, 2, e . Laurierstraat 21 . 1016 PG Amsterdam
tel. 31 20 6186457 . E mail. 5.1, 2, e @burov10.nl

opdrachtgever	Kess Corp.				
werk	5.1, 2, e te Amsterdam				
onderwerp	BOUWAANVRAAG / principedetails				
datum	17-06-2025	A 07-08-25	B	C	D
schaal	1A5	werknr. **2445**	bladnr. **B-03**		

wijz. A

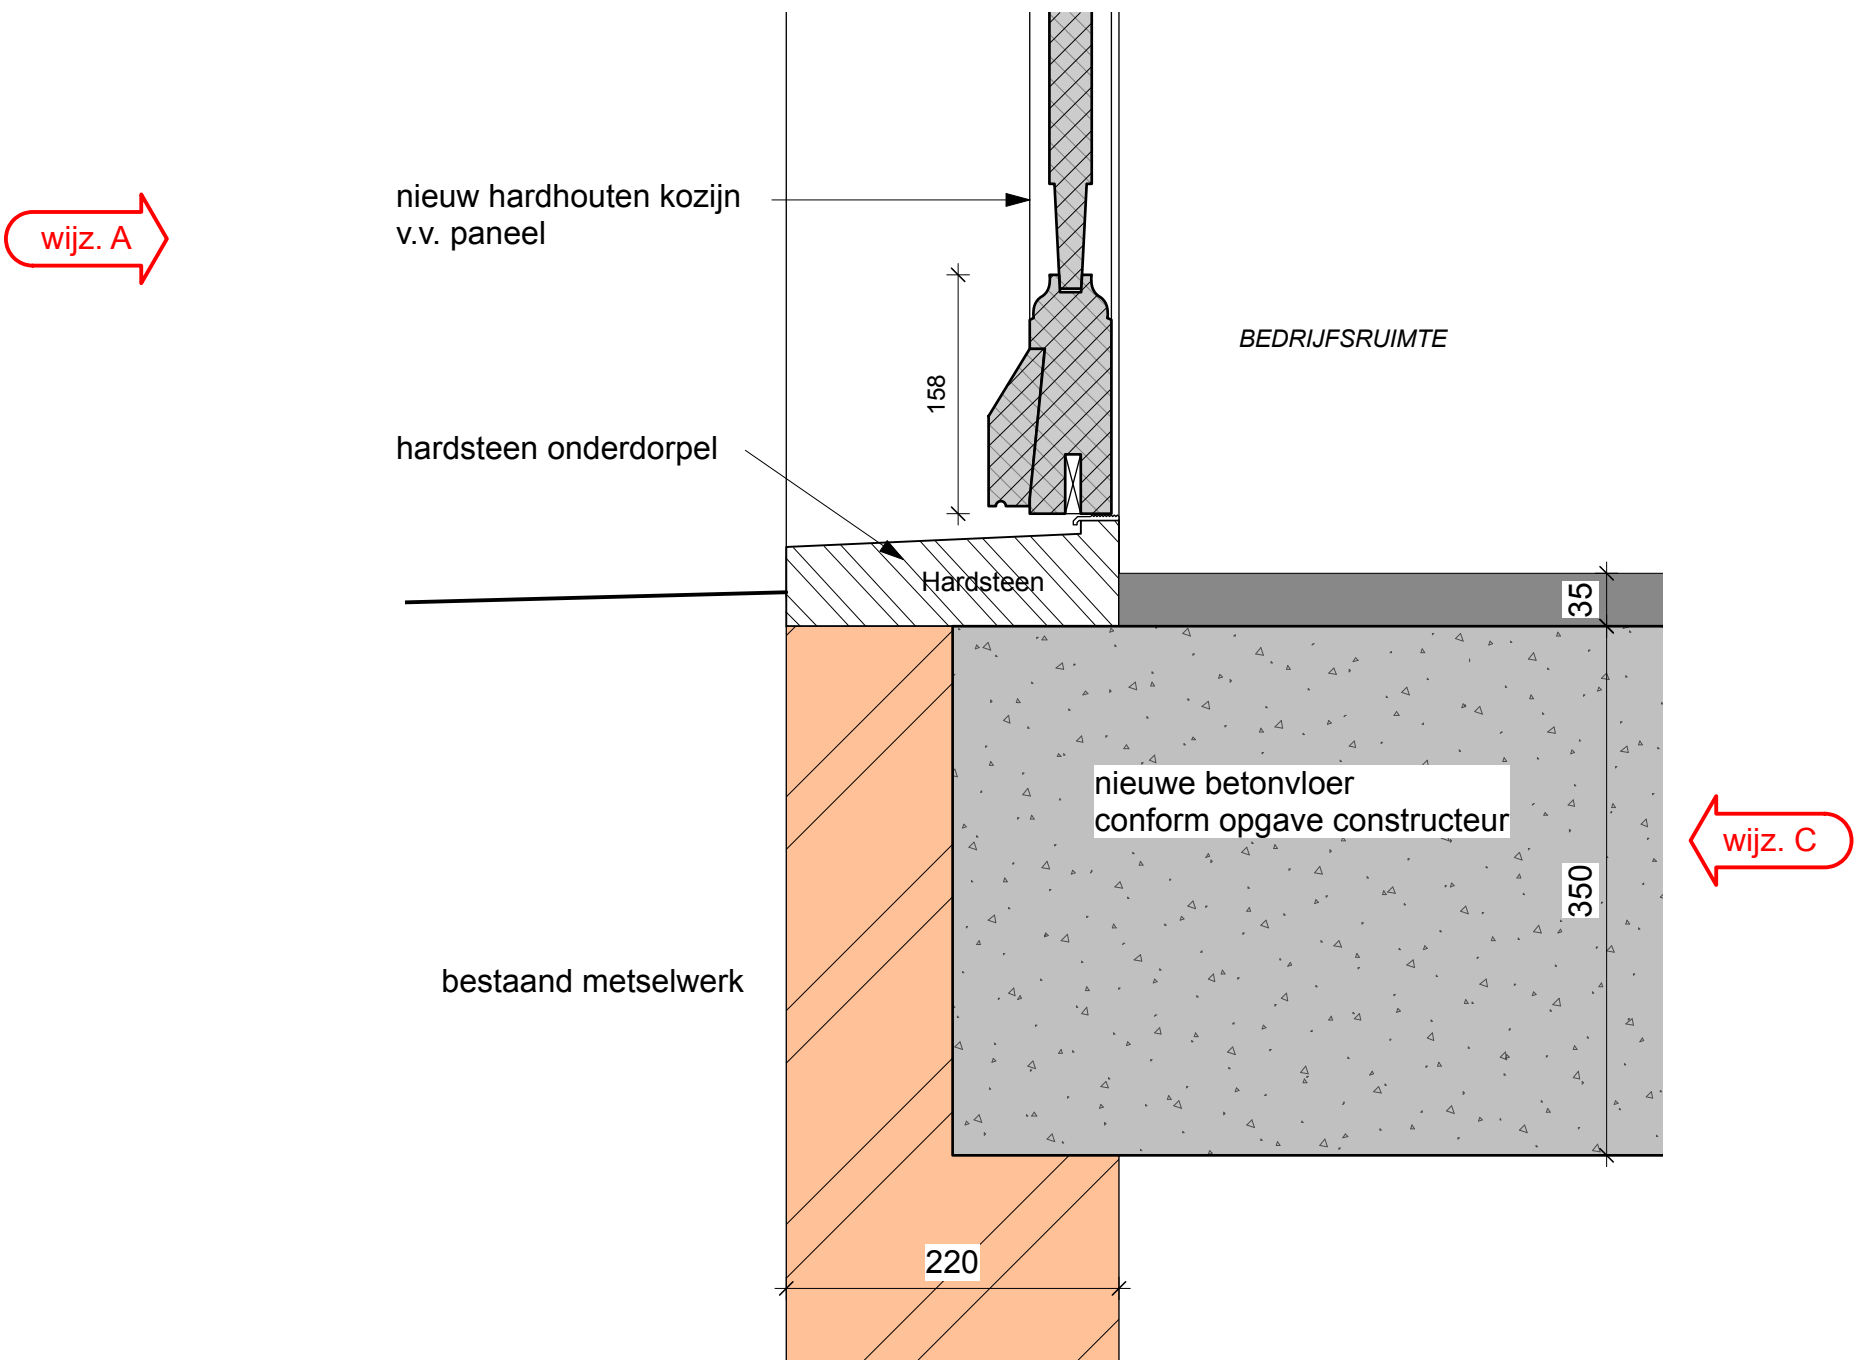

wijz. C

4

BURO V-10

5.1, 2, e . Laurierstraat 21 . 1016 PG Amsterdam
tel. 31 20 6186457 . E mail. 5.1, 2, e @burov10.nl

opdrachtgever	Kess Corp.				
werk	5.1, 2, e te Amsterdam				
onderwerp	BOUWAANVRAAG / principedetails				
datum	17-06-2025	A 07-08-25	B	C 19-03-26	D
schaal	1A5	werknr. **2445**	bladnr. **B-03**		

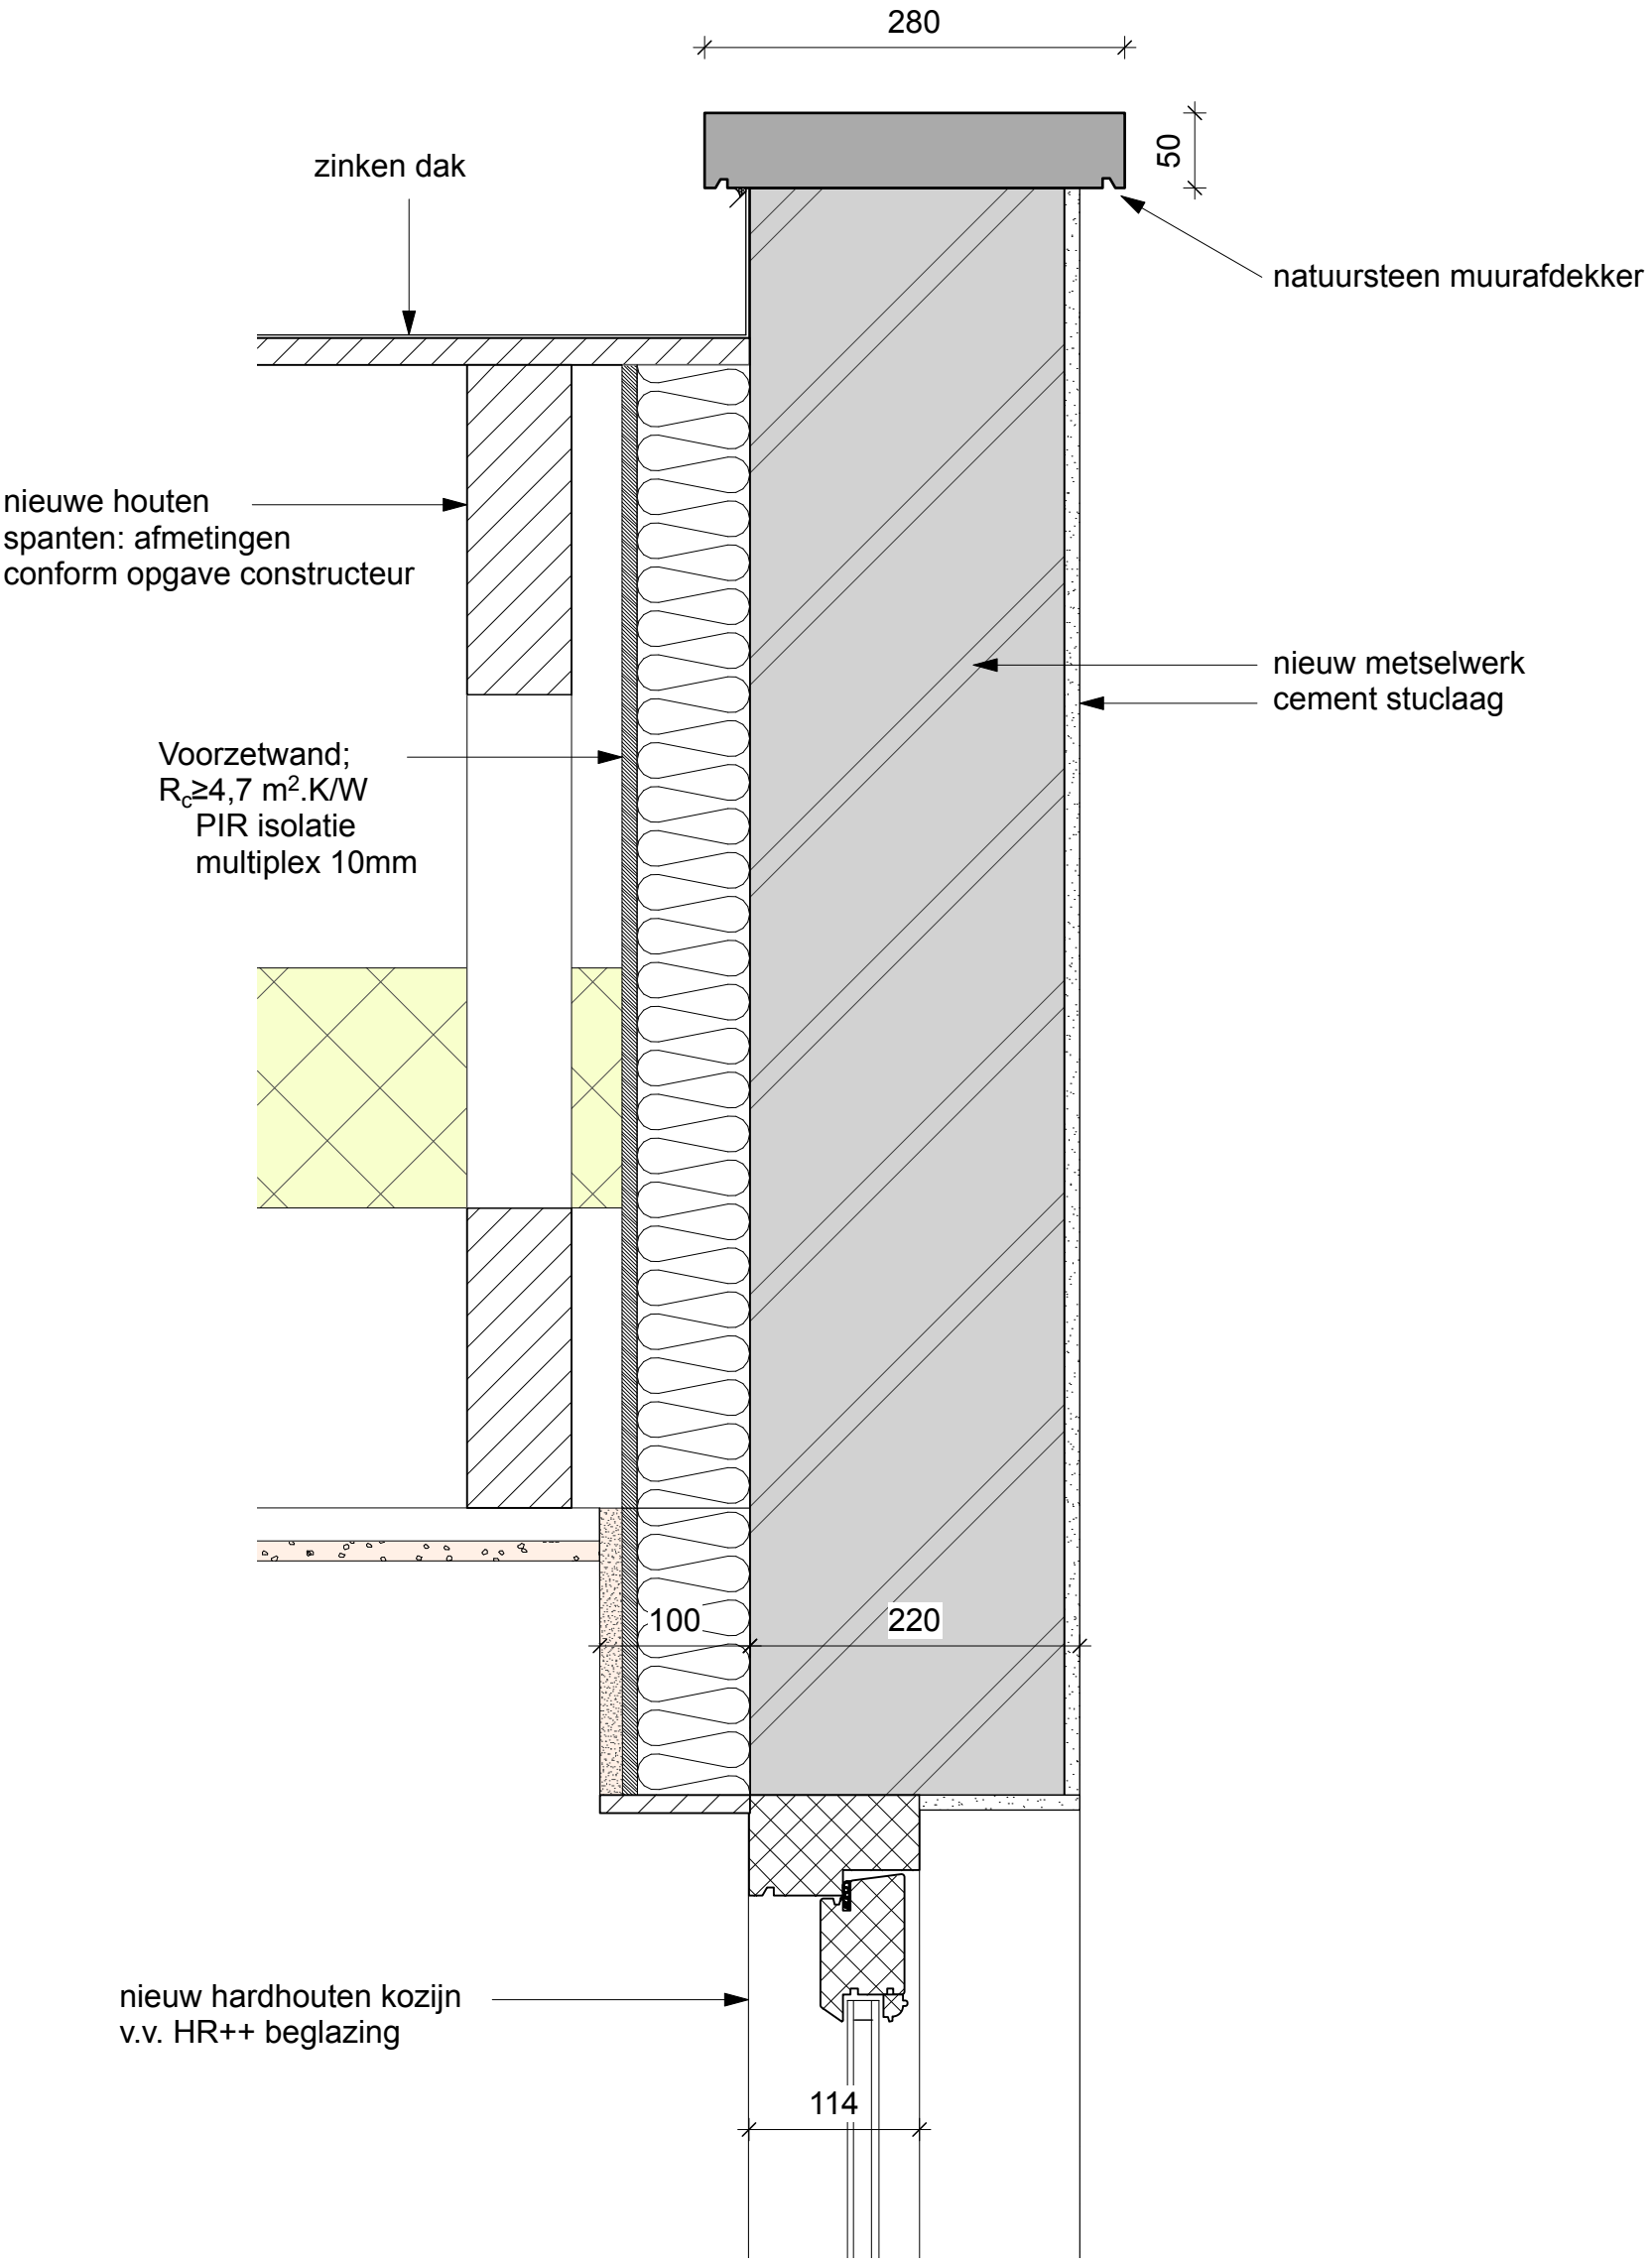

5

BURO V-10

5.1, 2, e . Laurierstraat 21 . 1016 PG Amsterdam
tel. 31 20 6186457 . E mail. 5.1, 2, e @burov10.nl

opdrachtgever	Kess Corp.				
werk	5.1, 2, e te Amsterdam				
onderwerp	BOUWAANVRAAG / principedetails				
datum	17-06-2025	A	B	C	D
schaal	1A5	werknr. **2445**	bladnr. **B-03**		

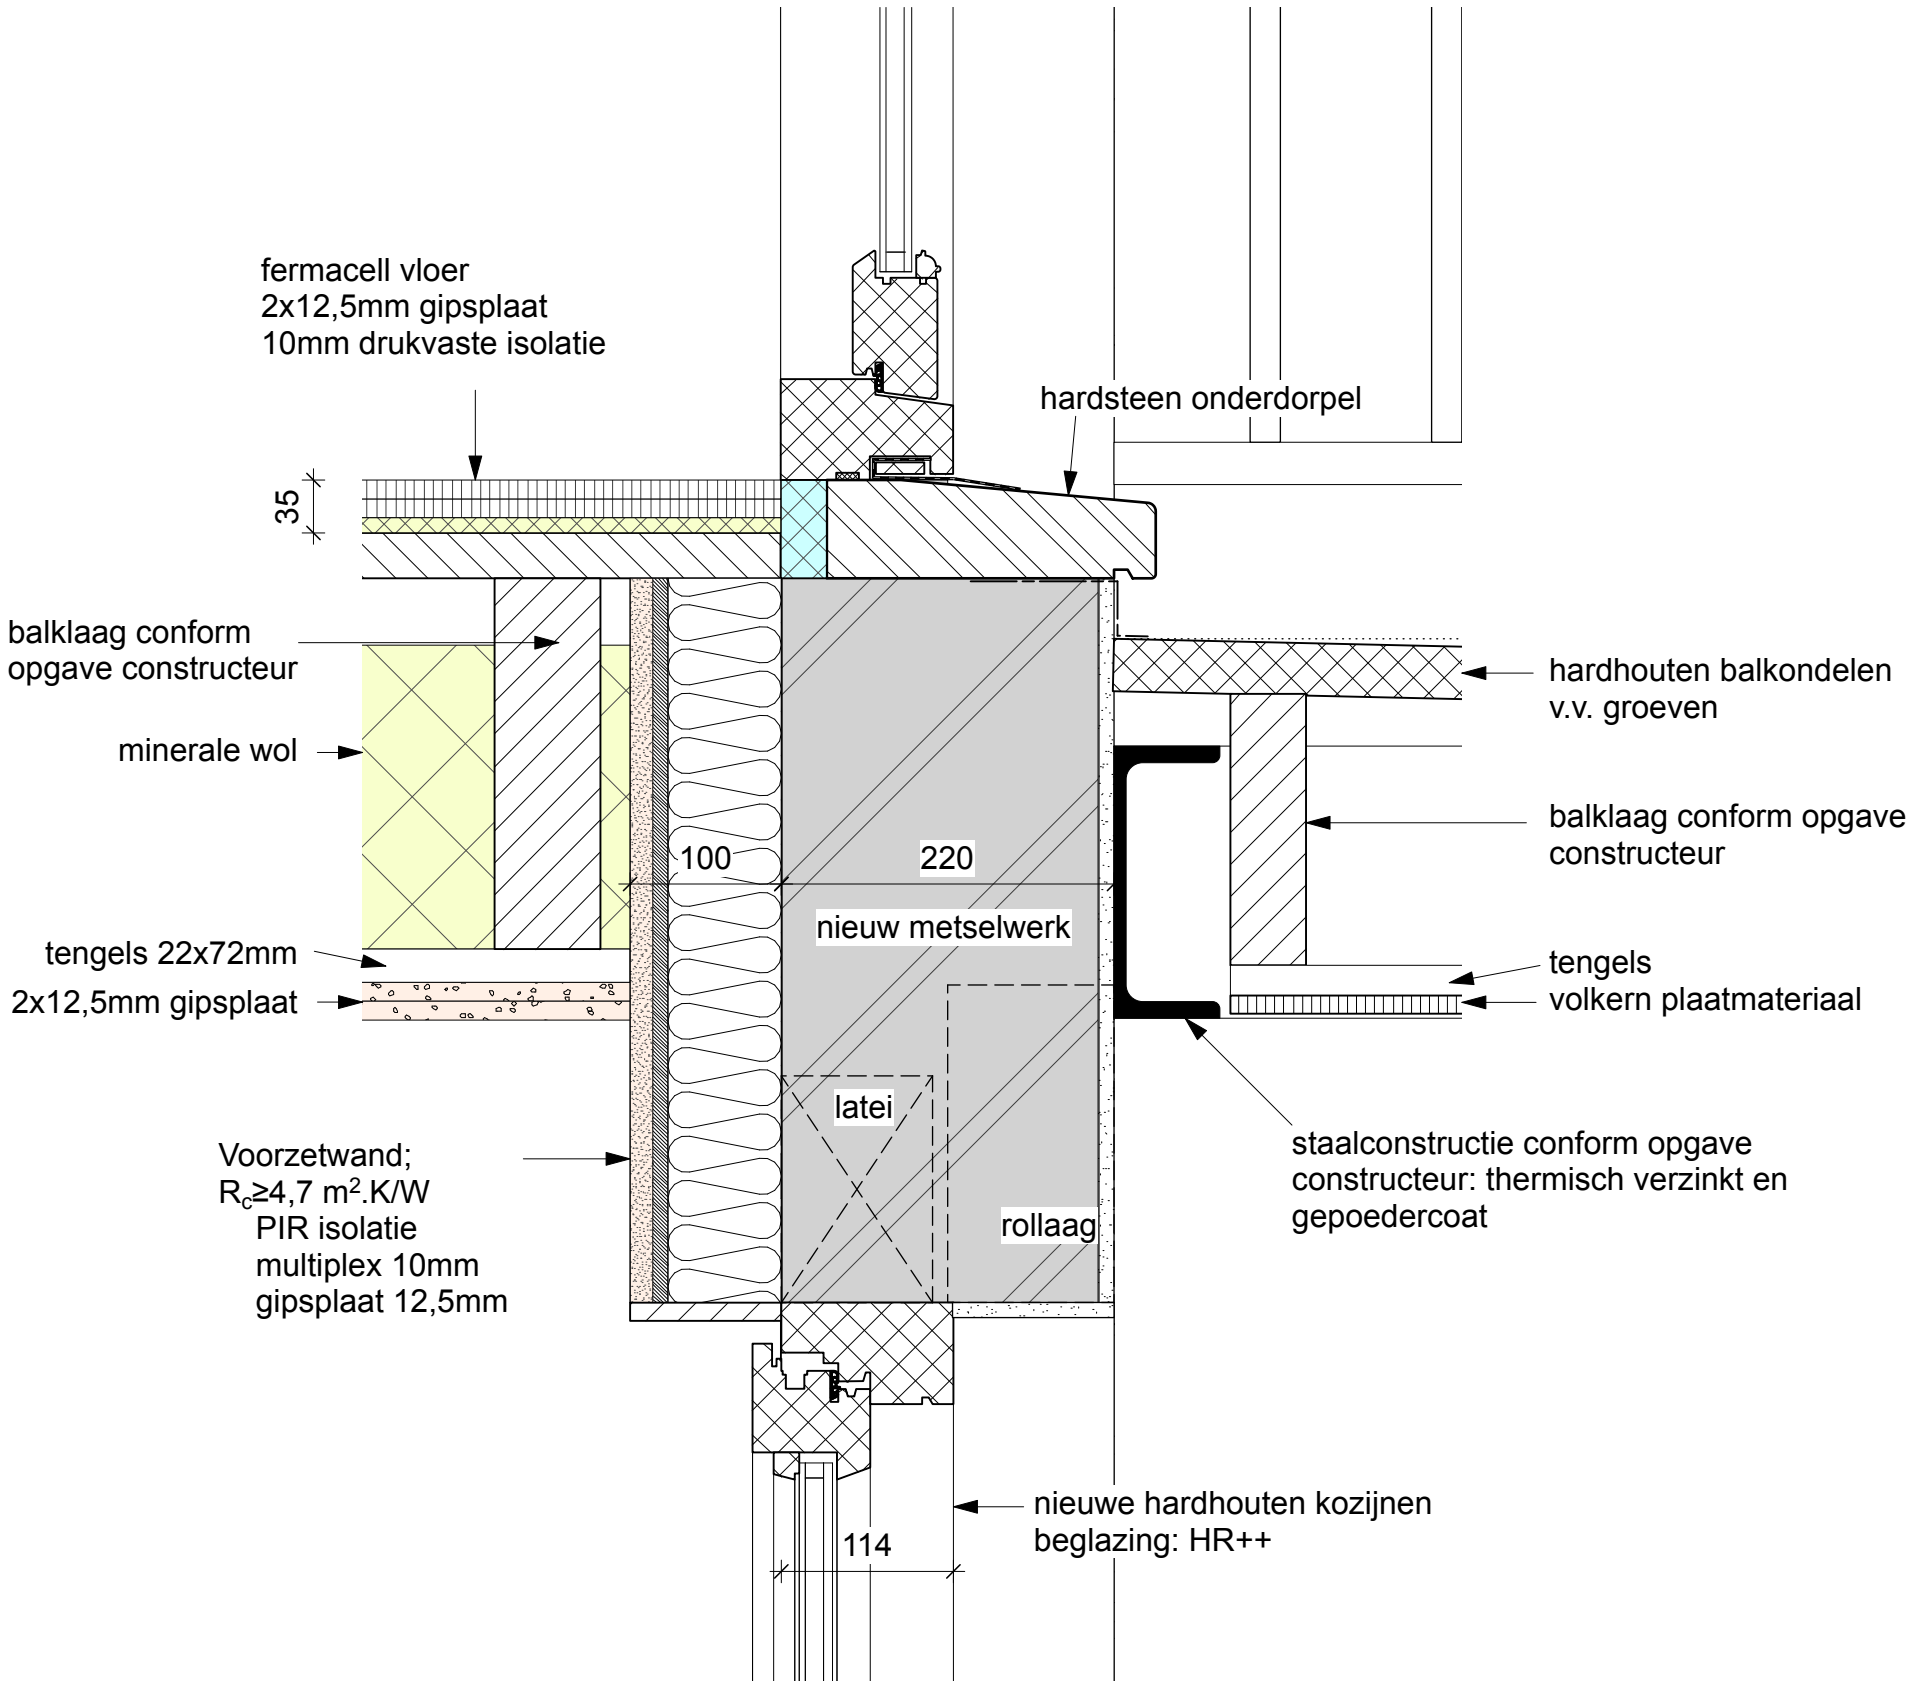

6

BURO V-10

5.1, 2, e . Laurierstraat 21 . 1016 PG Amsterdam
tel. 31 20 6186457 . E mail. 5.1, 2, e @burov10.nl

opdrachtgever	Kess Corp.				
werk	5.1, 2, e te Amsterdam				
onderwerp	BOUWAANVRAAG / principedetails				
datum	17-06-2025	A	B	C	D
schaal	1A5	werknr. **2445**	bladnr. **B-03**		

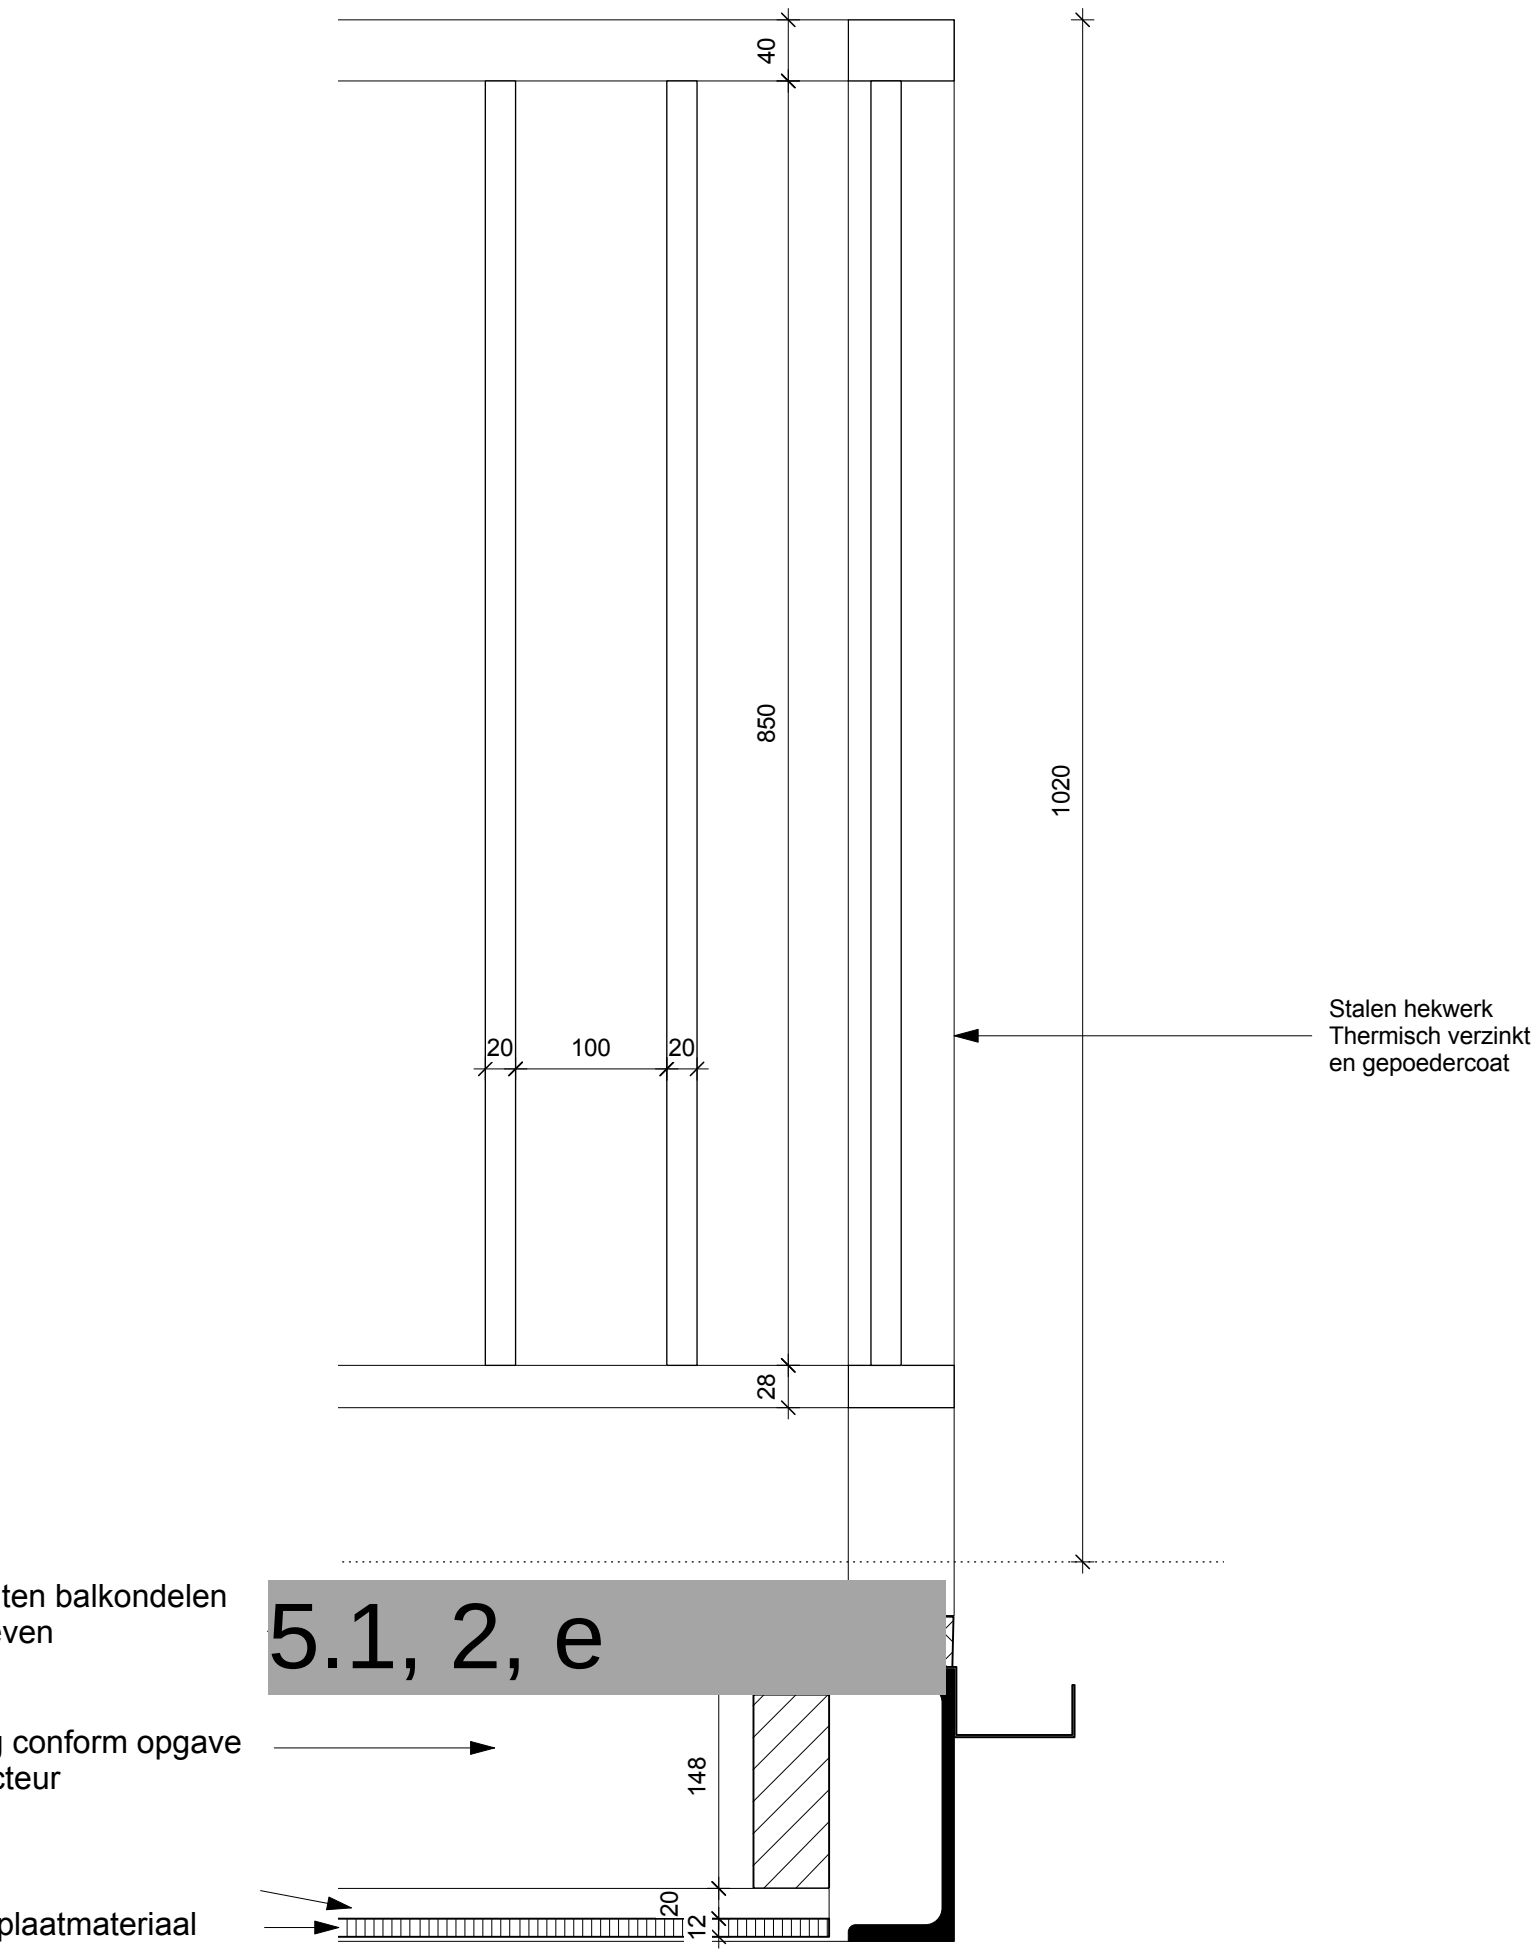

7

BURO V-10

5.1, 2, e . Laurierstraat 21 . 1016 PG Amsterdam
tel. 31 20 6186457 . E mail. 5.1, 2, e @burov10.nl

opdrachtgever	Kess Corp.				
werk	5.1, 2, e te Amsterdam				
onderwerp	BOUWAANVRAAG / principedetails				
datum	17-06-2025	A	B	C	D
schaal	1A5	werknr. **2445**	bladnr. **B-03**		

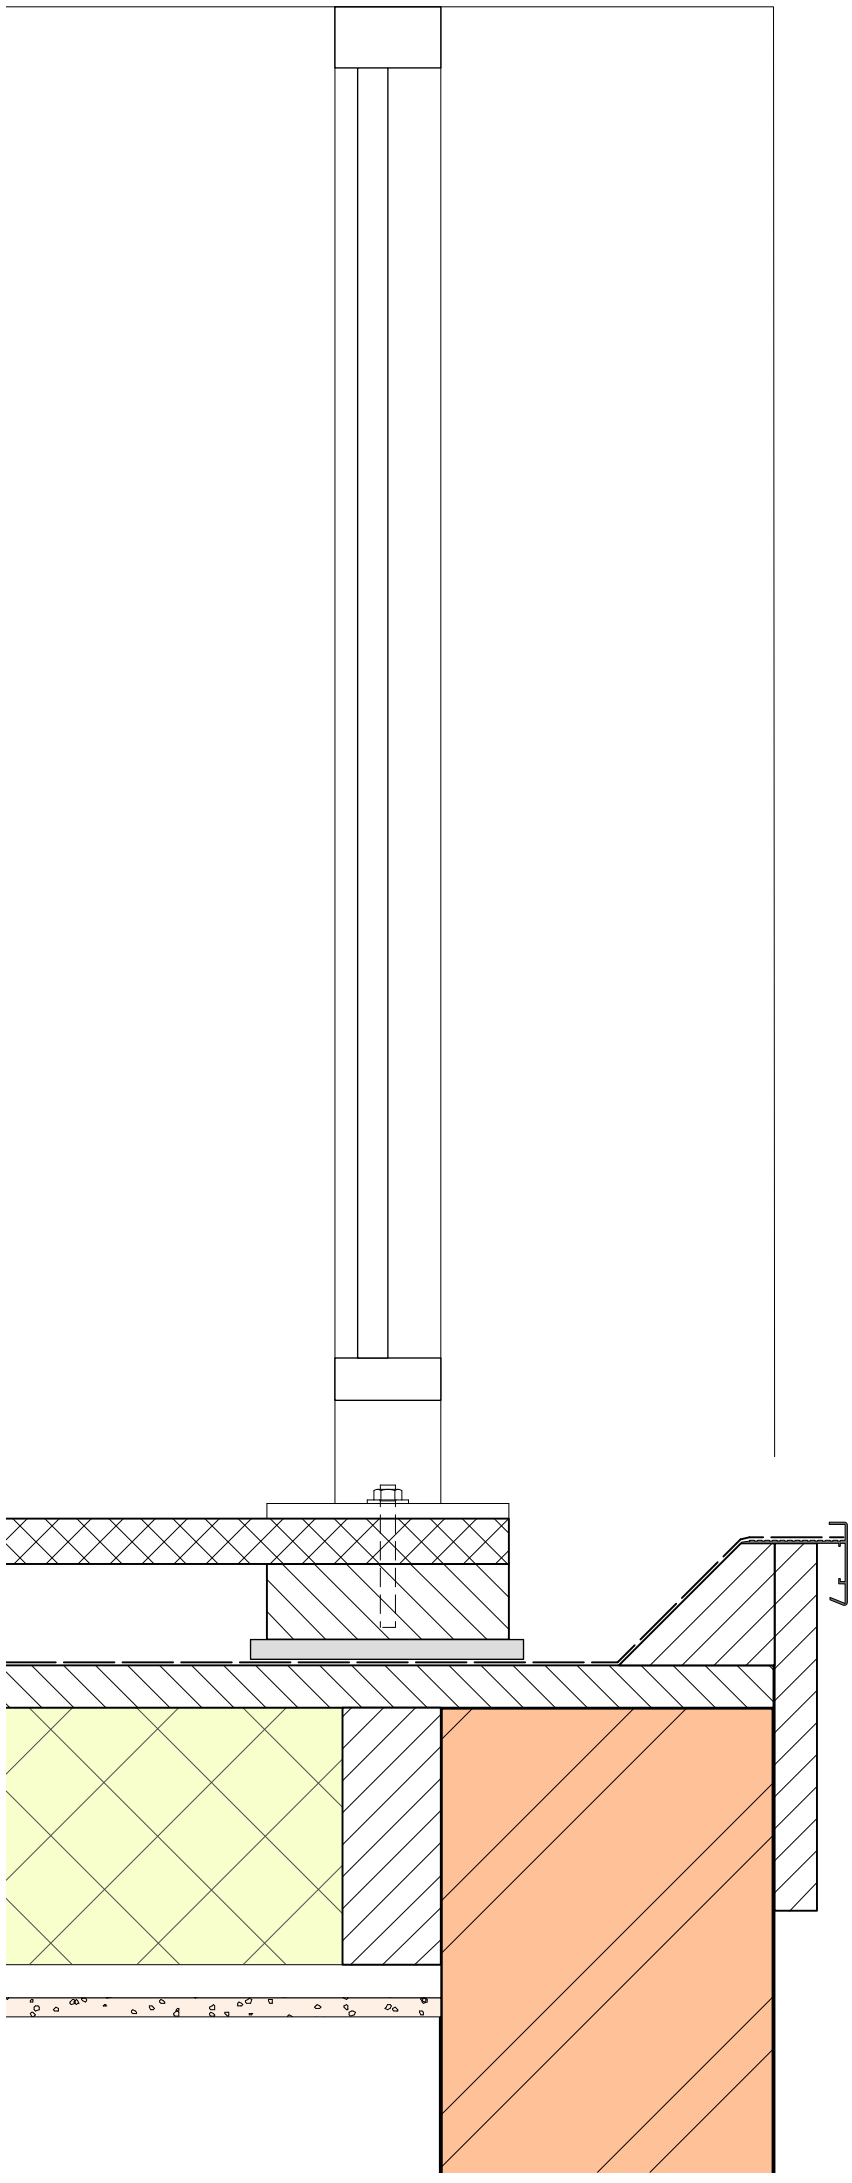

8

BURO V-10

5.1, 2, e . Laurierstraat 21 . 1016 PG Amsterdam
tel. 31 20 6186457 . E mail. 5.1, 2, e @burov10.nl

opdrachtgever Kess Corp.
werk 5.1, 2, e te Amsterdam
onderwerp BOUWAANVRAAG / principedetails

datum	17-06-2025	A	B	C	D
schaal	1A5	werknr. **2445**	bladnr. **B-03**		

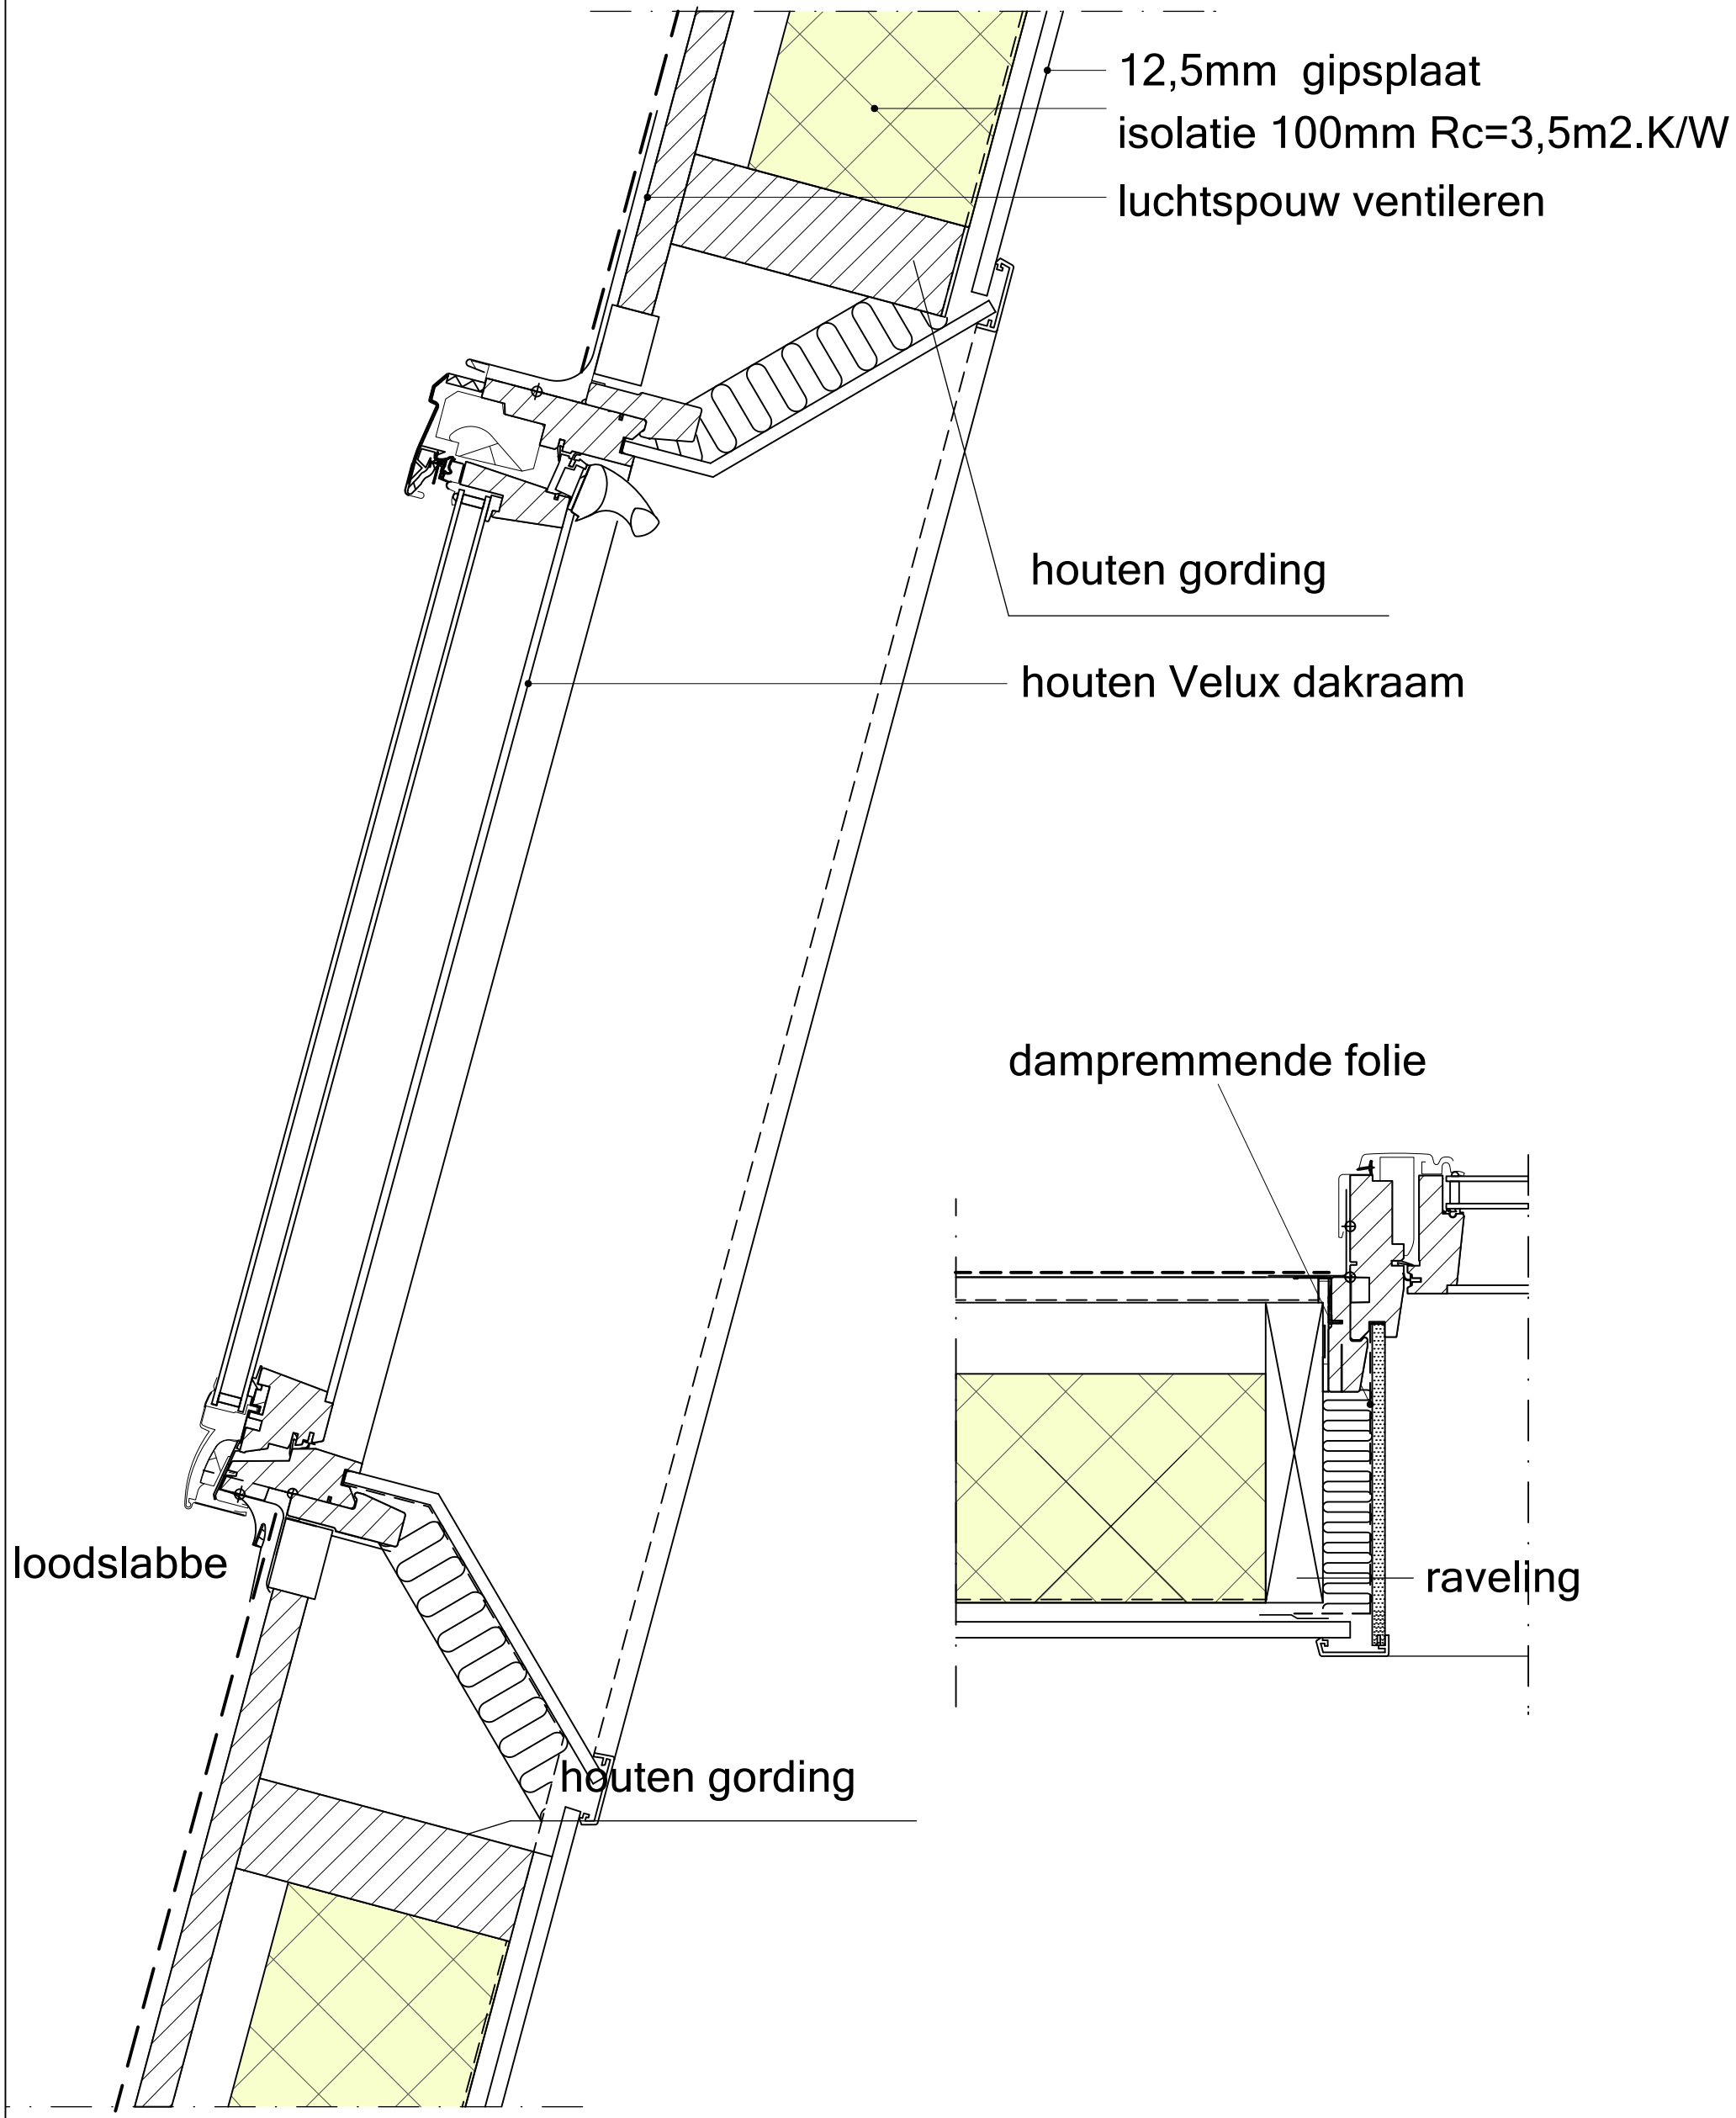

BURO V-10

5.1, 2, e . Laurierstraat 21 . 1016 PG Amsterdam
tel. 31 20 6186457 . E mail. 5.1, 2, e @burov10.nl

opdrachtgever Kess Corp.
werk 5.1, 2, e te Amsterdam
onderwerp BOUWAANVRAAG / principedetails

datum	17-06-2025	A	B	C	D
schaal	1A5	werknr. **2445**	bladnr. **B-03**		

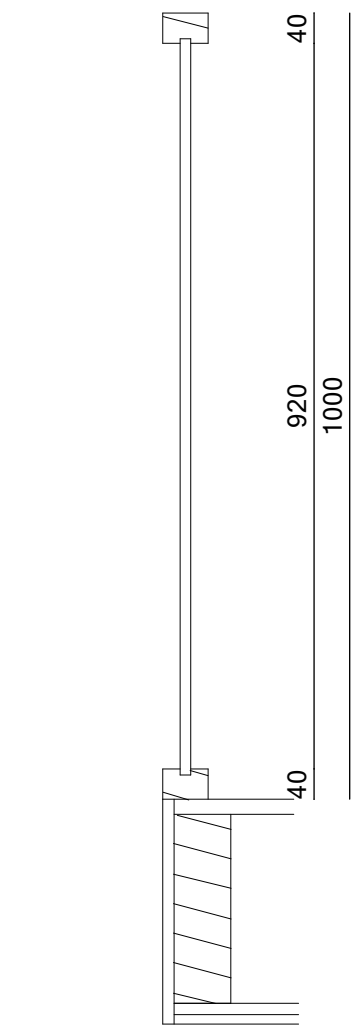

bovenregel vuren 40x60
onderregel vuren 40x60
spijlen vuren Ø15
hoh spijlen 115mm

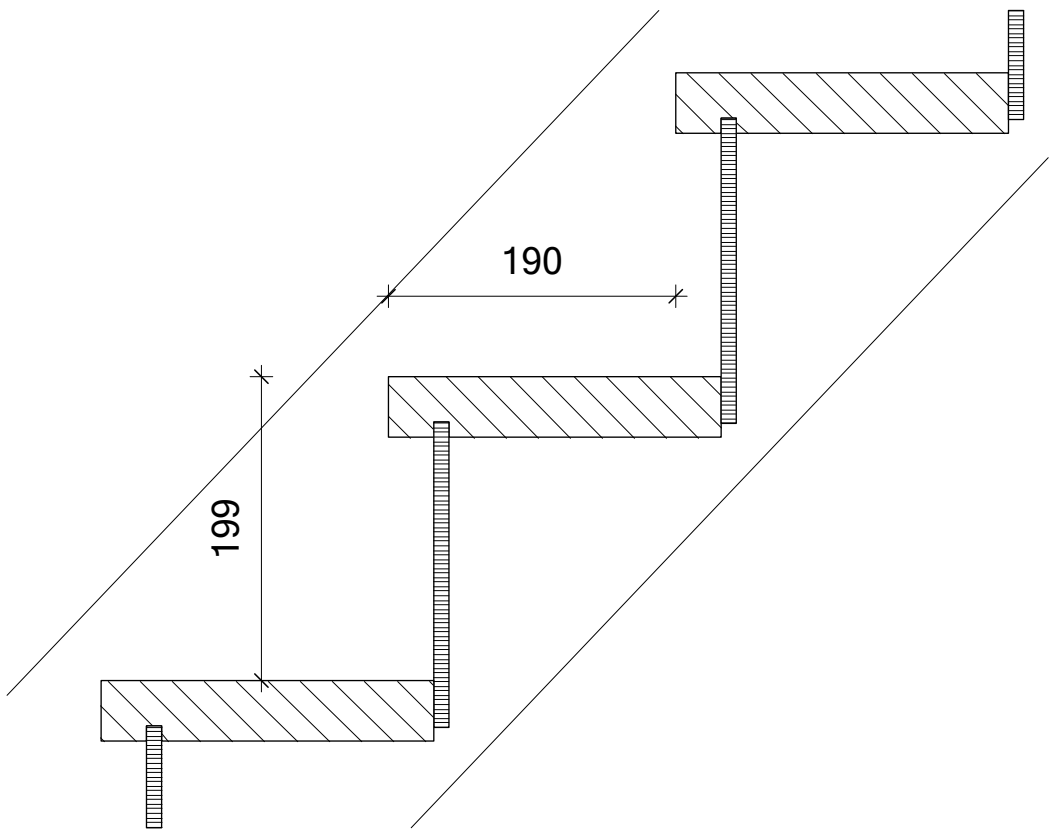

traptreden vuren 40mm
trapbomen vuren 40mm
stootborden multiplex 10mm

optrede 199mm
aantrede 190mm

NIEUWE BINNENTRAPPEN

1

BURO V-10

5.1, 2, e . Laurierstraat 21 . 1016 PG Amsterdam
tel. 31 20 6186457 . E mail. 5.1, 2, e @burov10.nl

opdrachtgever	Kess Corp.				
werk	5.1, 2, e te Amsterdam				
onderwerp	BOUWAANVRAAG / principedetails				
datum	17-06-2025	A	B	C	D
schaal	1A5	werknr. **2445**	bladnr. **B-03**		

zinken kraal

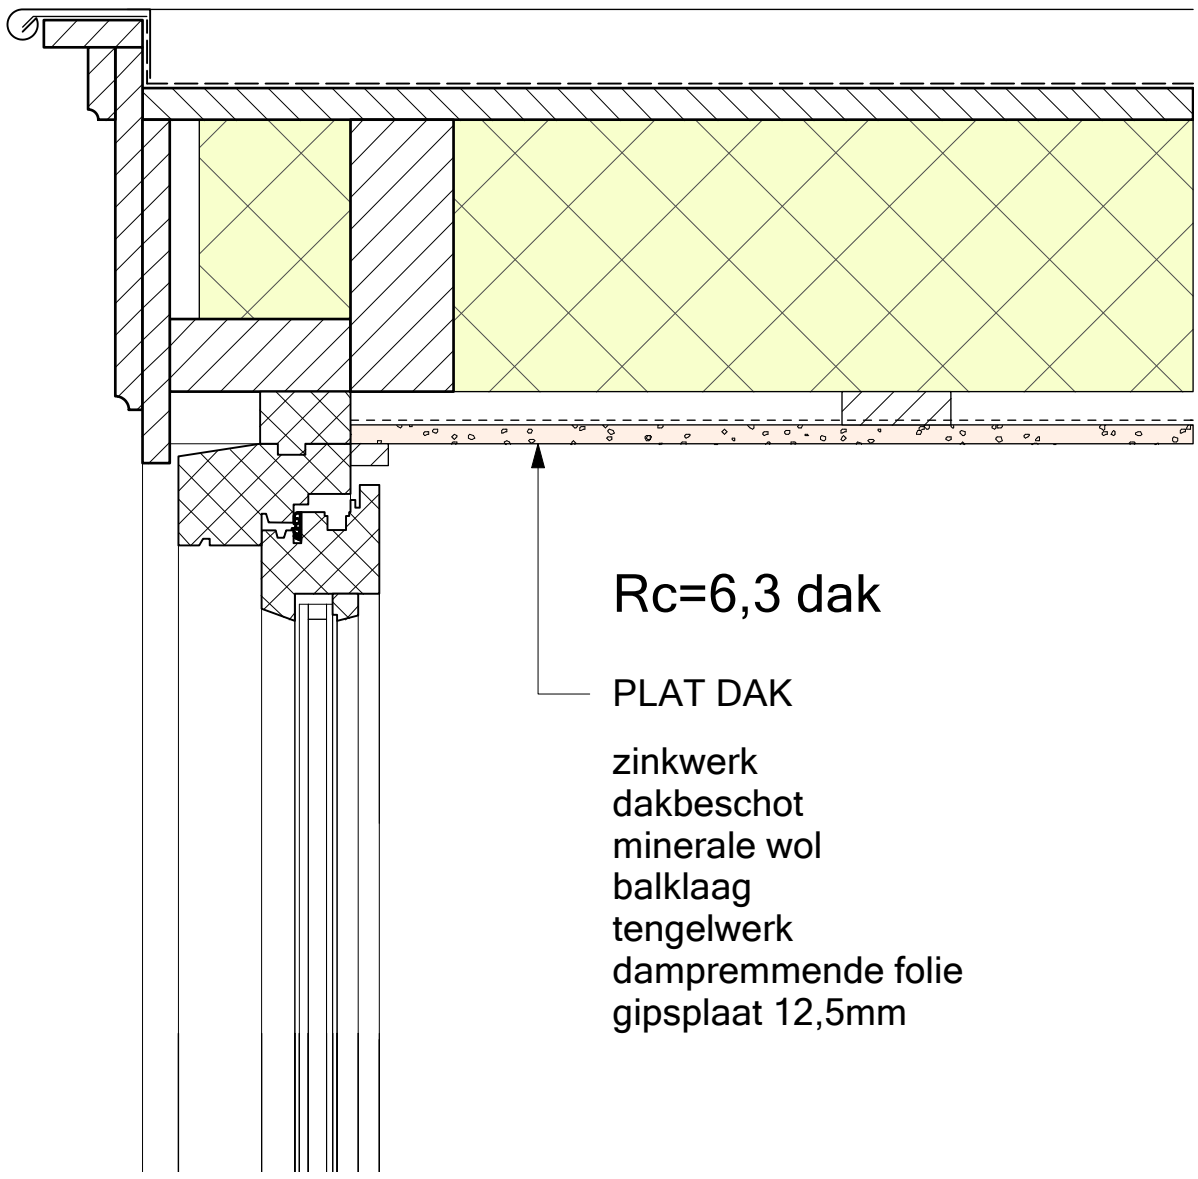

Rc=6,3 dak

PLAT DAK

zinkwerk
dakbeschot
minerale wol
balklaag
tengelwerk
dampremmende folie
gipsplaat 12,5mm

BURO V-10

5.1, 2, e . Laurierstraat 21 . 1016 PG Amsterdam
tel. 31 20 6186457 . E mail. 5.1, 2, e @burov10.nl

opdrachtgever	Kess Corp.				
werk	5.1, 2, e te Amsterdam				
onderwerp	BOUWAANVRAAG / principedetails				
datum	17-06-2025	A	B	C	D
schaal	1A5	werknr. **2445**	bladnr. **B-03**		

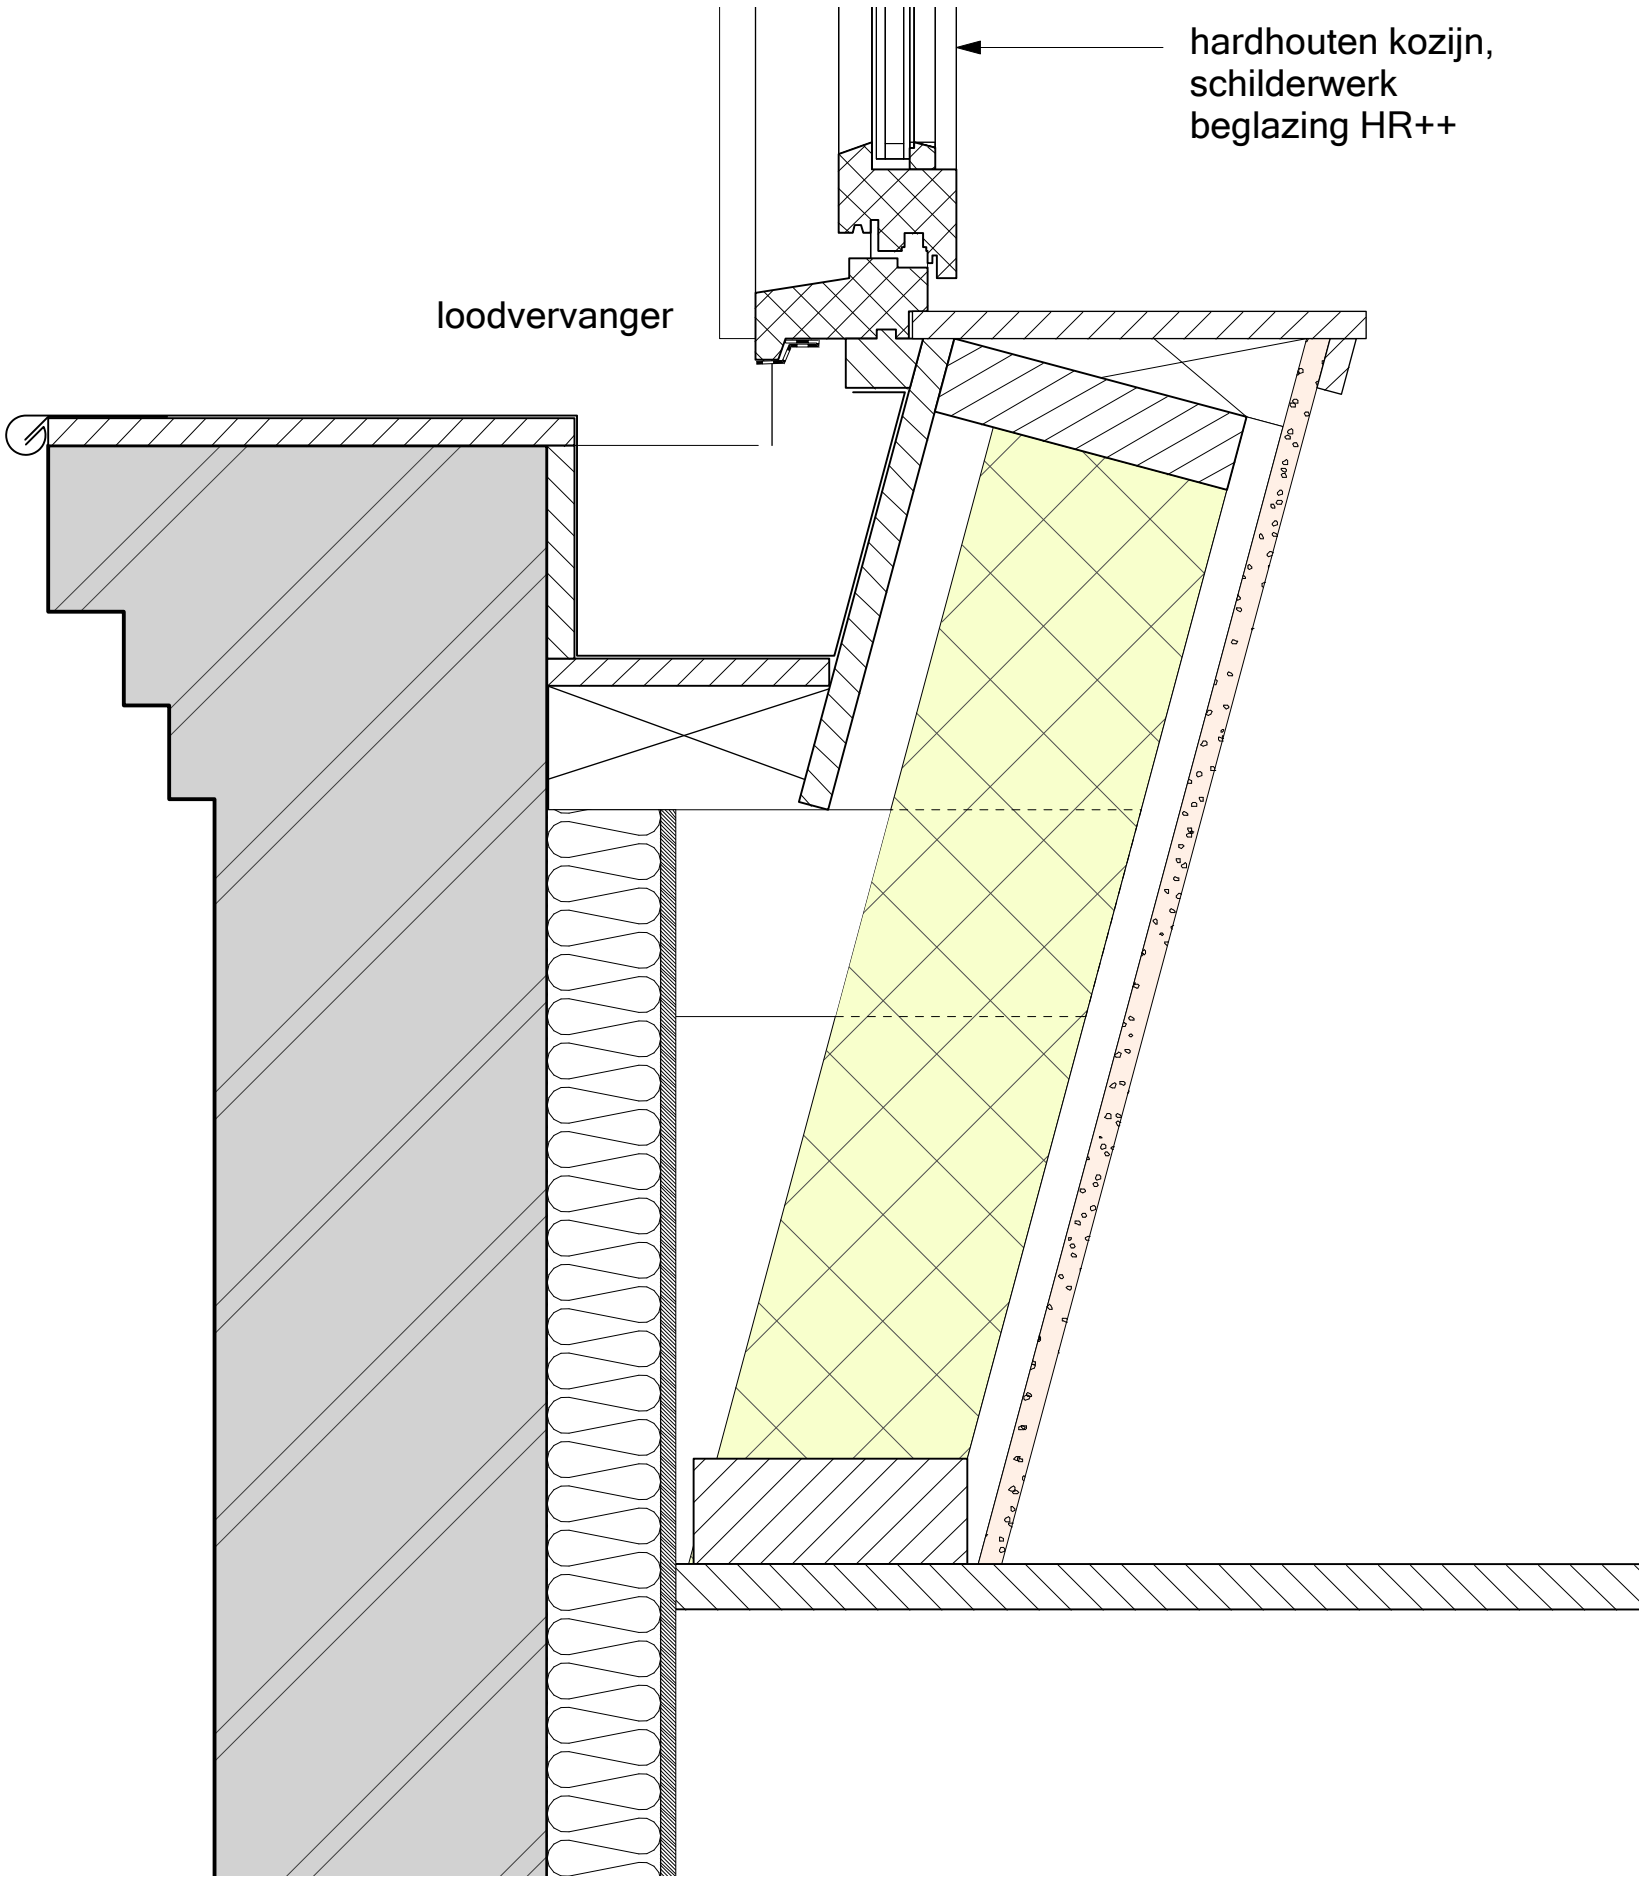

10

BURO V-10

5.1, 2, e . Laurierstraat 21 . 1016 PG Amsterdam
tel. 31 20 6186457 . E mail. 5.1, 2, e @burov10.nl

opdrachtgever Kess Corp.
werk 5.1, 2, e te Amsterdam
onderwerp BOUWAANVRAAG / principedetails

datum	17-06-2025	A	B	C	D
schaal	1A5	werknr. **2445**	bladnr. **B-03**		

zijwangen: Rc=4,7

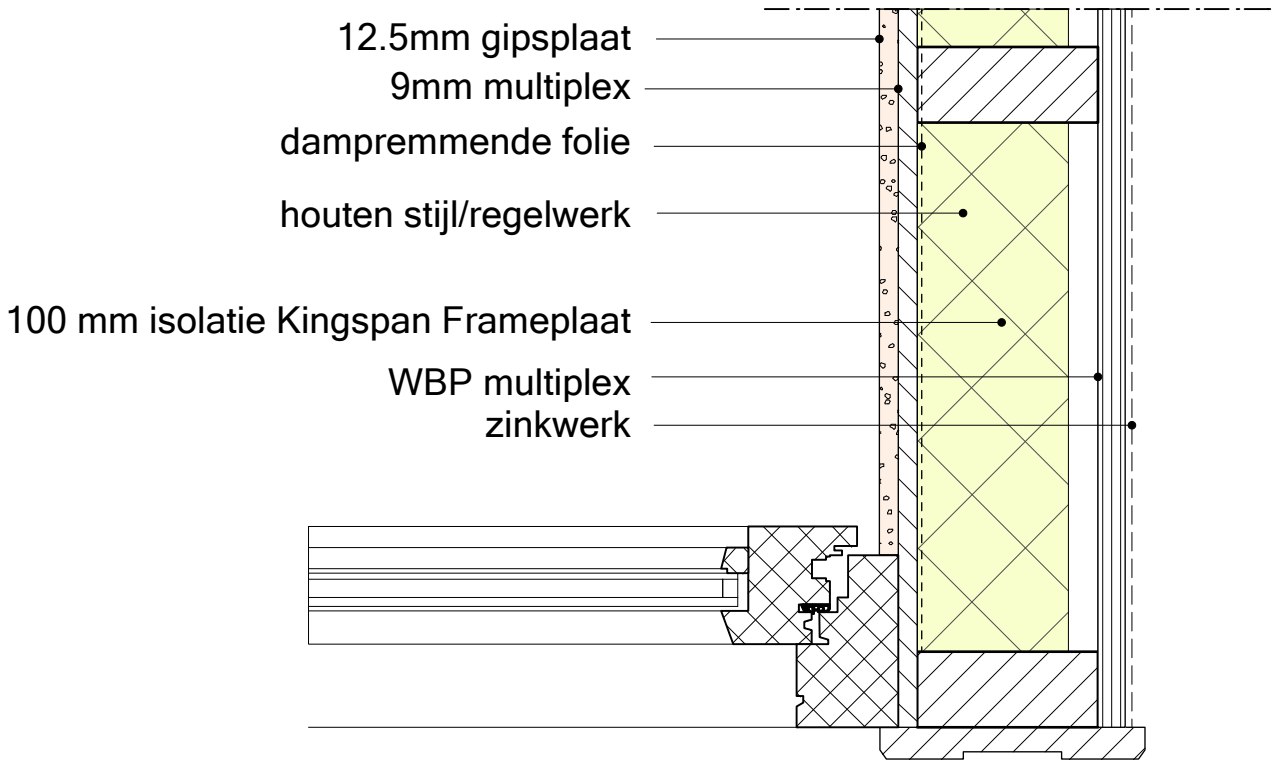

11

BURO V-10

5.1, 2, e . Laurierstraat 21 . 1016 PG Amsterdam
tel. 31 20 6186457 . E mail. 5.1, 2, e @burov10.nl

opdrachtgever Kess Corp.
werk 5.1, 2, e te Amsterdam
onderwerp BOUWAANVRAAG / principedetails

datum	17-06-2025	A	B	C	D
schaal	1A5	werknr. **2445**	bladnr. **B-03**		

BRANDWERENDHEID WBDBO 60

AANSLUITING WON.SCHEIDENDE VLOER SCHACHT

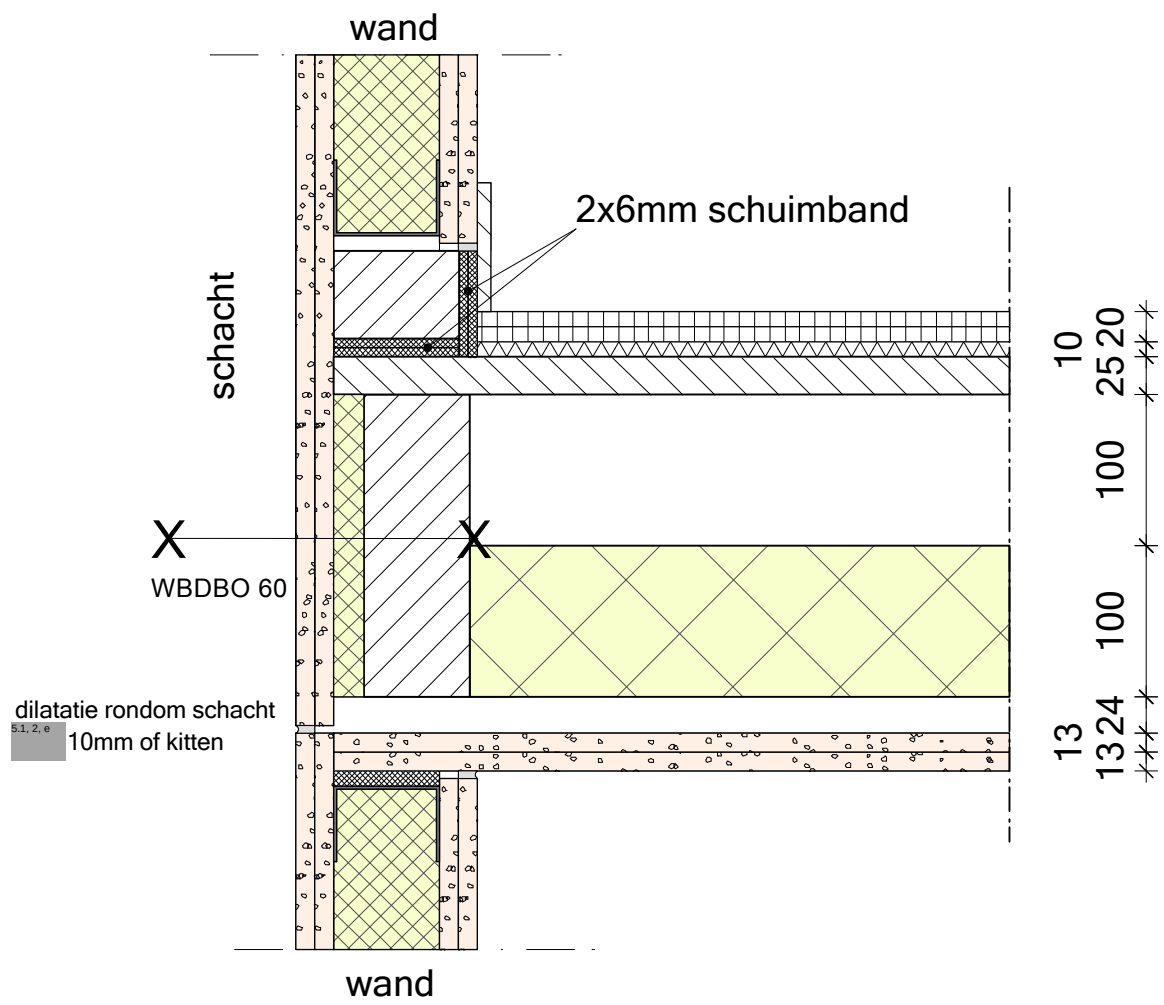

brandwerendheid schacht

BRANDWERENDHEID WBDBO 60 min.

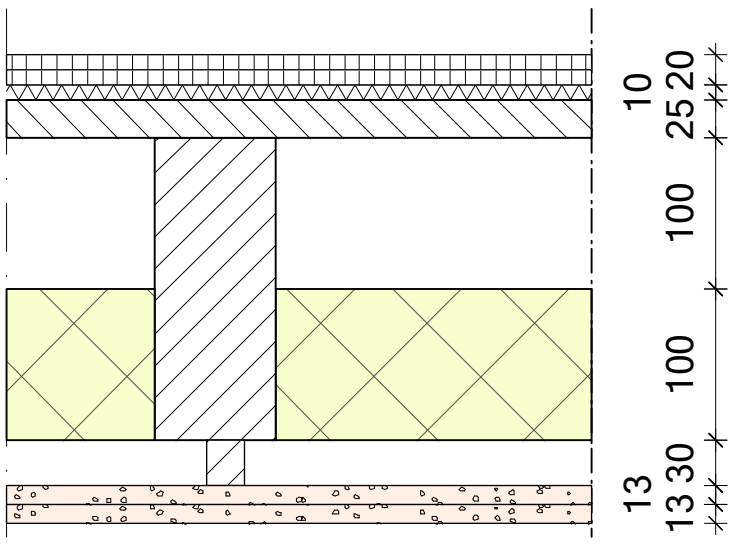

2x fermacell vloerelement 10mm
drukvaste isolatie 10mm
bestaande vloer
mineralewol isolatie 100mm
regelwerk 50mmx30mm
2x gipsplaat 12,5mm
60 min. brandwerend

detail woningscheidende vloer 1:5

BRANDWERENDHEID WBDBO 60 min.

BURO V-10

5.1, 2, e . Laurierstraat 21 . 1016 PG Amsterdam

tel. 31 20 6186457 . E mail. 5.1, 2, e @burov10.nl

opdrachtgever		Kess Corp.			
werk		5.1, 2, e te Amsterdam			
onderwerp		BOUWAANVRAAG / principedetails			
datum	17-06-2025	A	B	C	D
schaal	1A5	werknr. **2445**	bladnr. **B-03**		

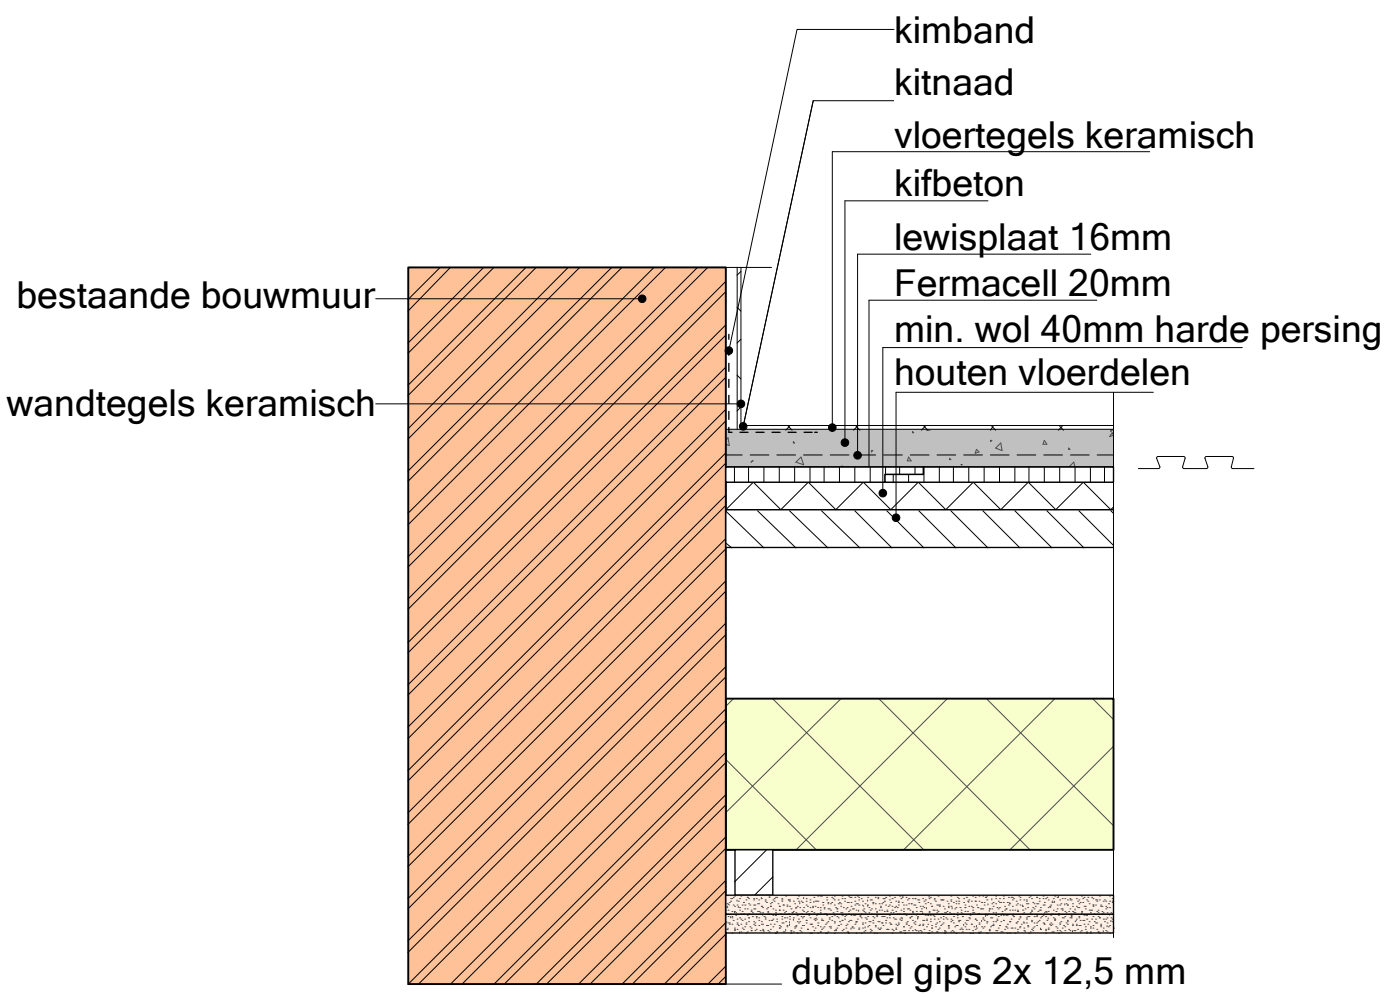

DETAIL WAND/VLOERAANSLUITING NATTE RUIMTE

BURO V-10

5.1, 2, e . Laurierstraat 21 . 1016 PG Amsterdam
tel. 31 20 6186457 . E mail. 5.1, 2, e @burov10.nl

opdrachtgever		Kess Corp.			
werk		5.1, 2, e te Amsterdam			
onderwerp		BOUWAANVRAAG / principedetails			
datum	17-06-2025	A	B	C	D
schaal	1A5	werknr. **2445**	bladnr. **B-03**		

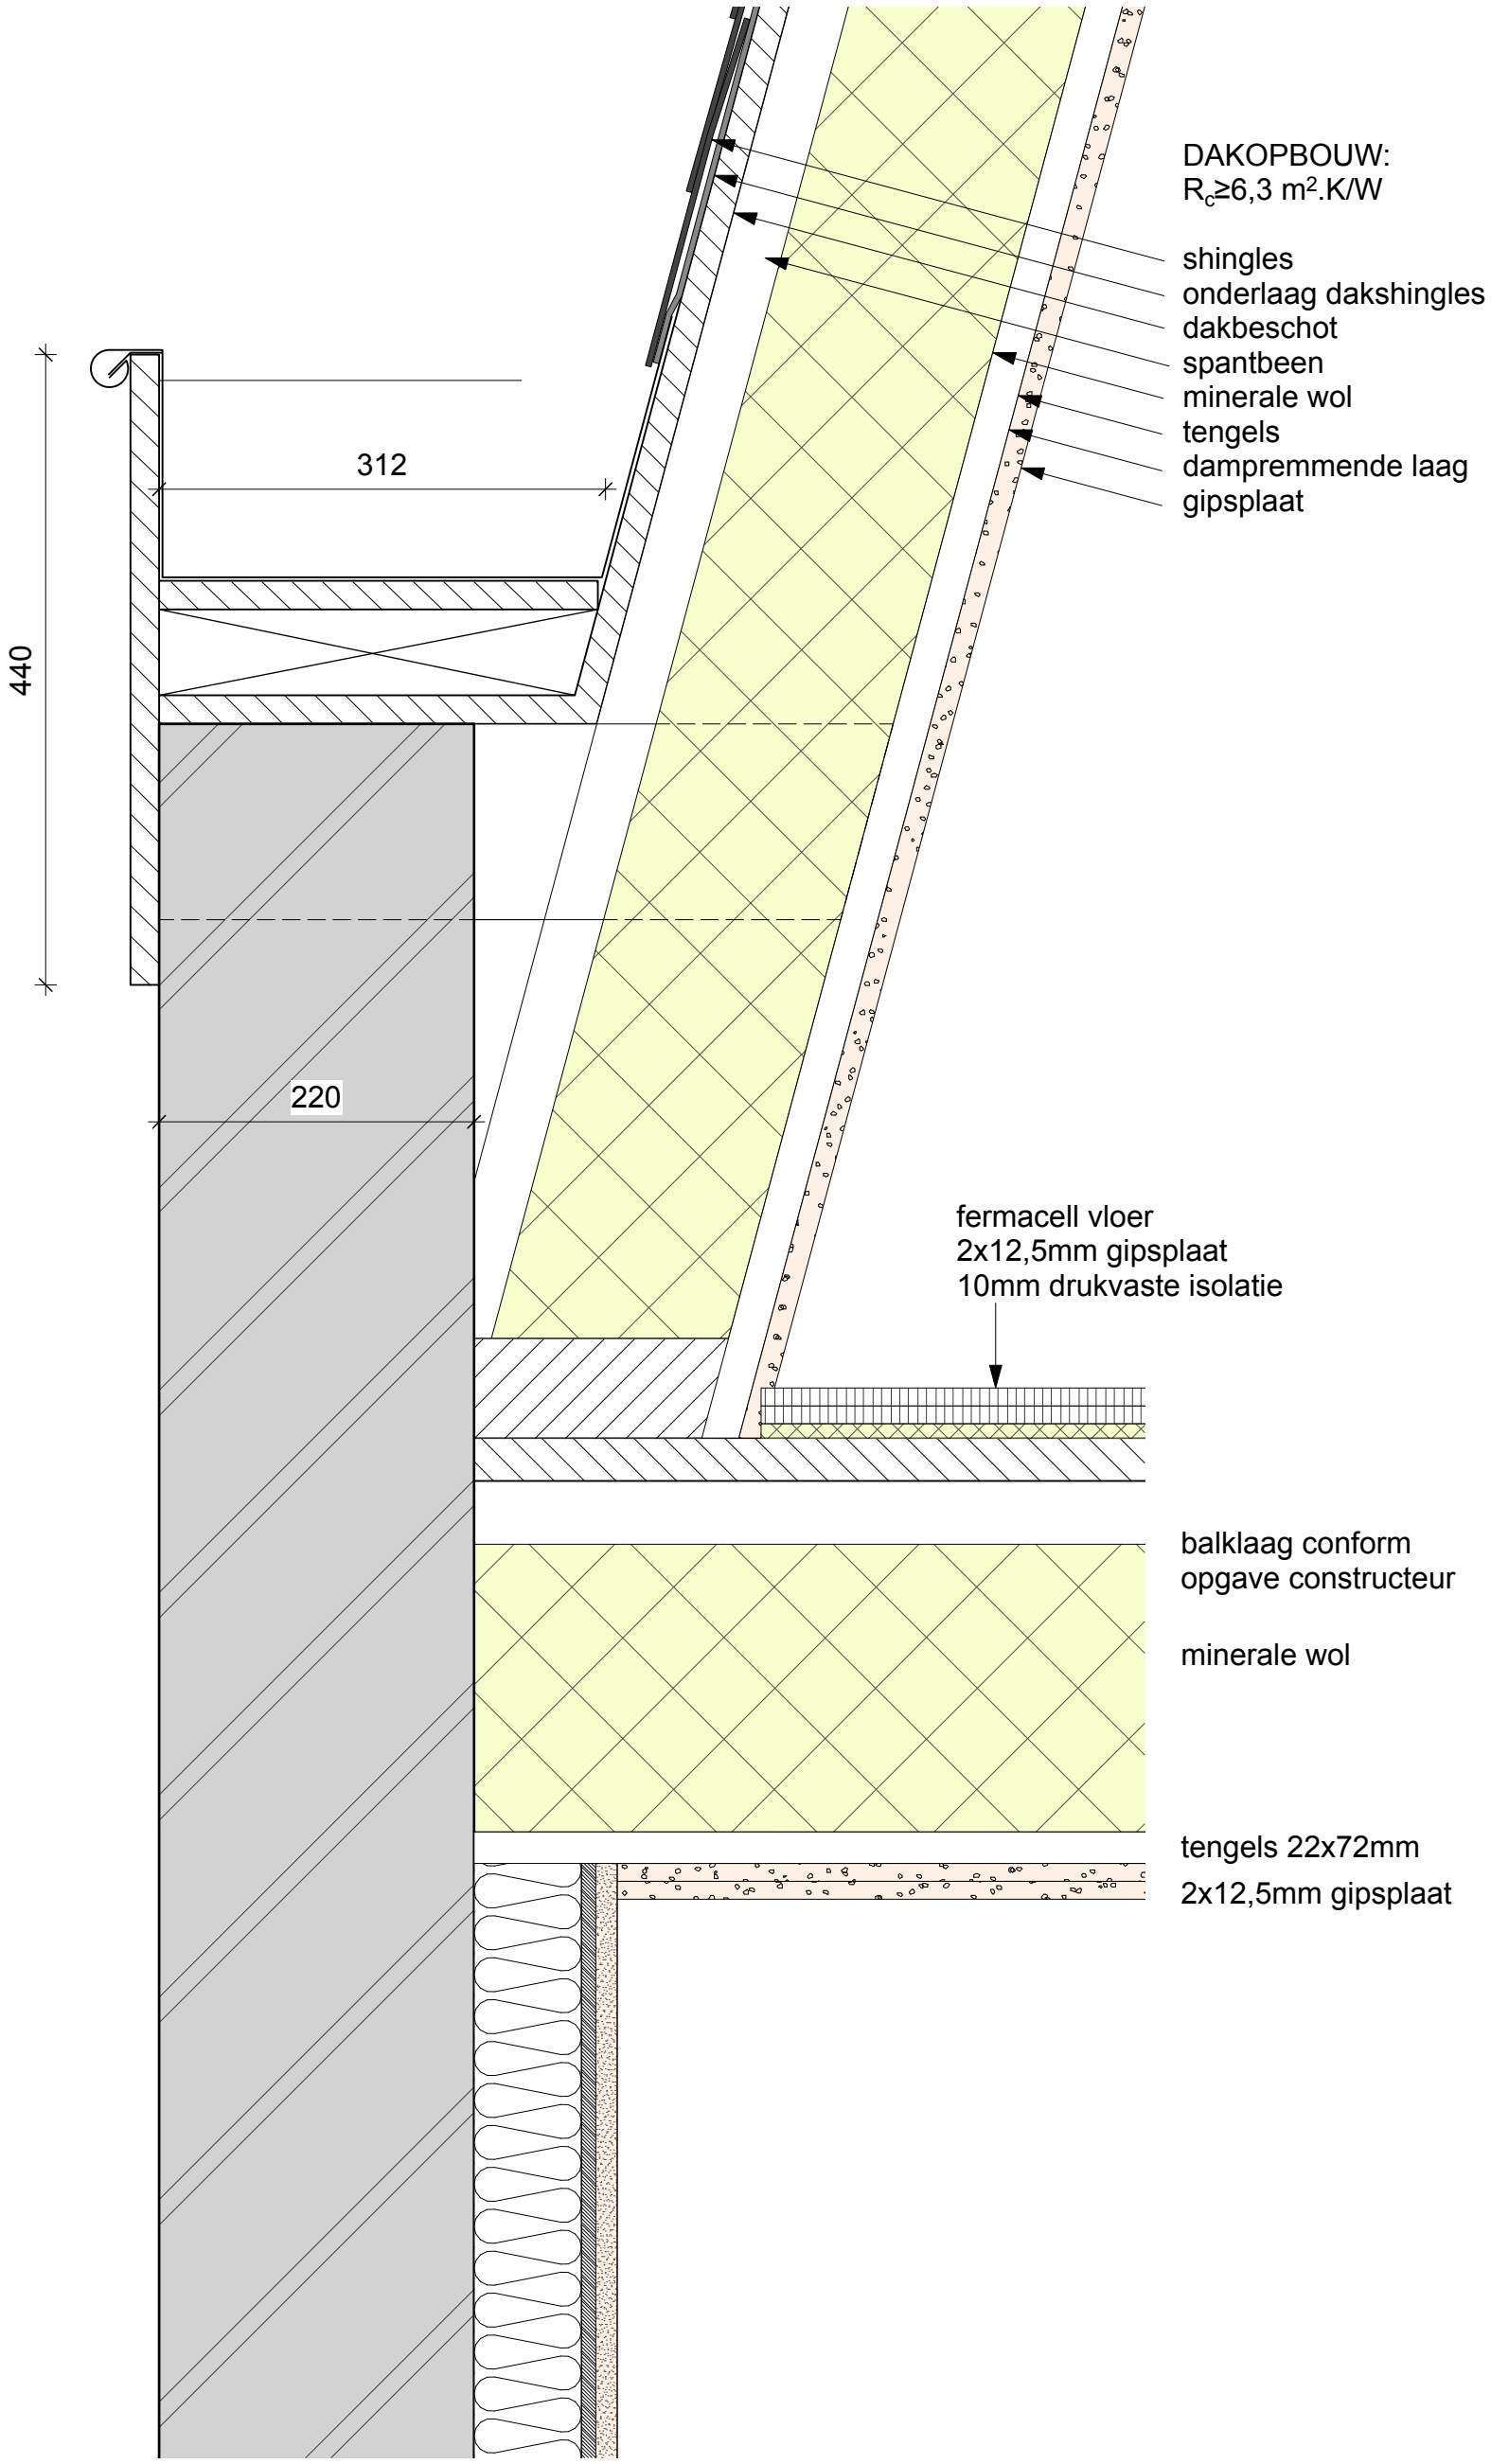

12

BURO V-10

5.1, 2, e . Laurierstraat 21 . 1016 PG Amsterdam
tel. 31 20 6186457 . E mail. 5.1, 2, e @burov10.nl

opdrachtgever	Kess Corp.				
werk	5.1, 2, e te Amsterdam				
onderwerp	BOUWAANVRAAG / principedetails				
datum	17-06-2025	A	B	C	D
schaal	1A5	werknr. **2445**	bladnr. **B-03**		

Dak: R_c≥6,3m^2.K/W / 30min. WBDBO
Sedum substraat met drainage
EPDM dakbedekking
60mm Kingspan TR-26
multiplex
houten balklaag conform opg. constructeur
Rockwool isolatie d=160mm
tengels
dampdichte folie
gipsplaat 12,5mm

wijz. A

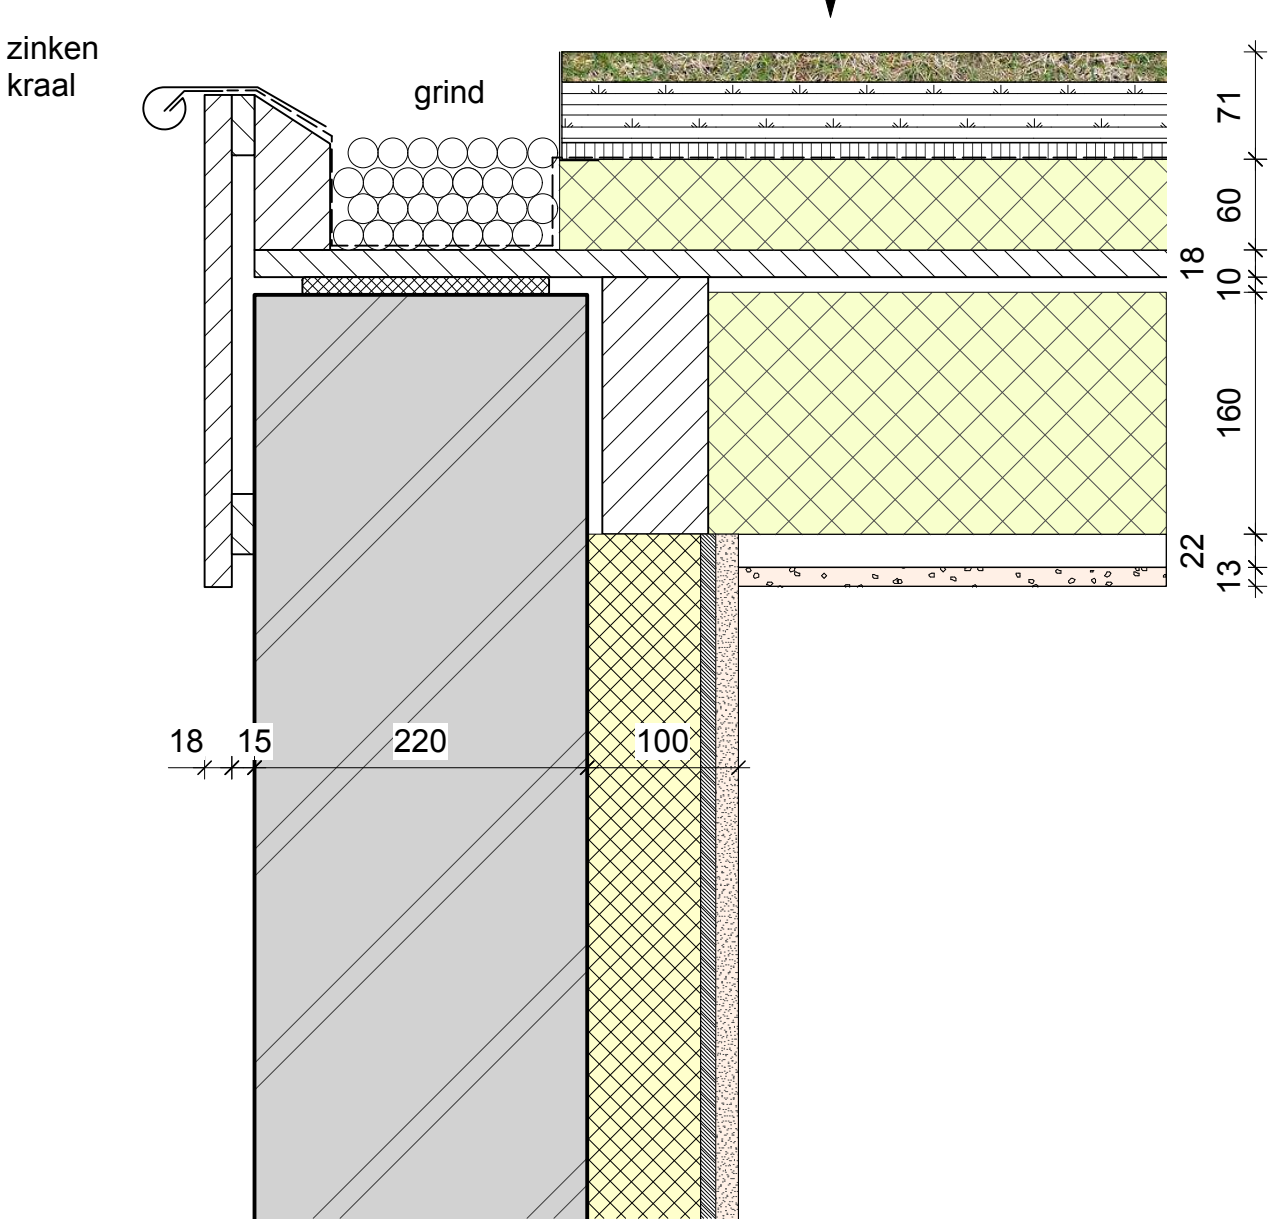

DETAIL PLATTE DAK UITBOUW
ACHTERZIJDE 3e VERDIEPING

13

BURO V-10

5.1, 2, e . Laurierstraat 21 . 1016 PG Amsterdam
tel. 31 20 6186457 . E mail. 5.1, 2, e @burov10.nl

opdrachtgever	Kess Corp.				
werk	5.1, 2, e te Amsterdam				
onderwerp	BOUWAANVRAAG / principedetails				
datum	07-08-2025	A 07-08-25	B	C	D
schaal	1A5	werknr. **2445**	bladnr. **B-03**		

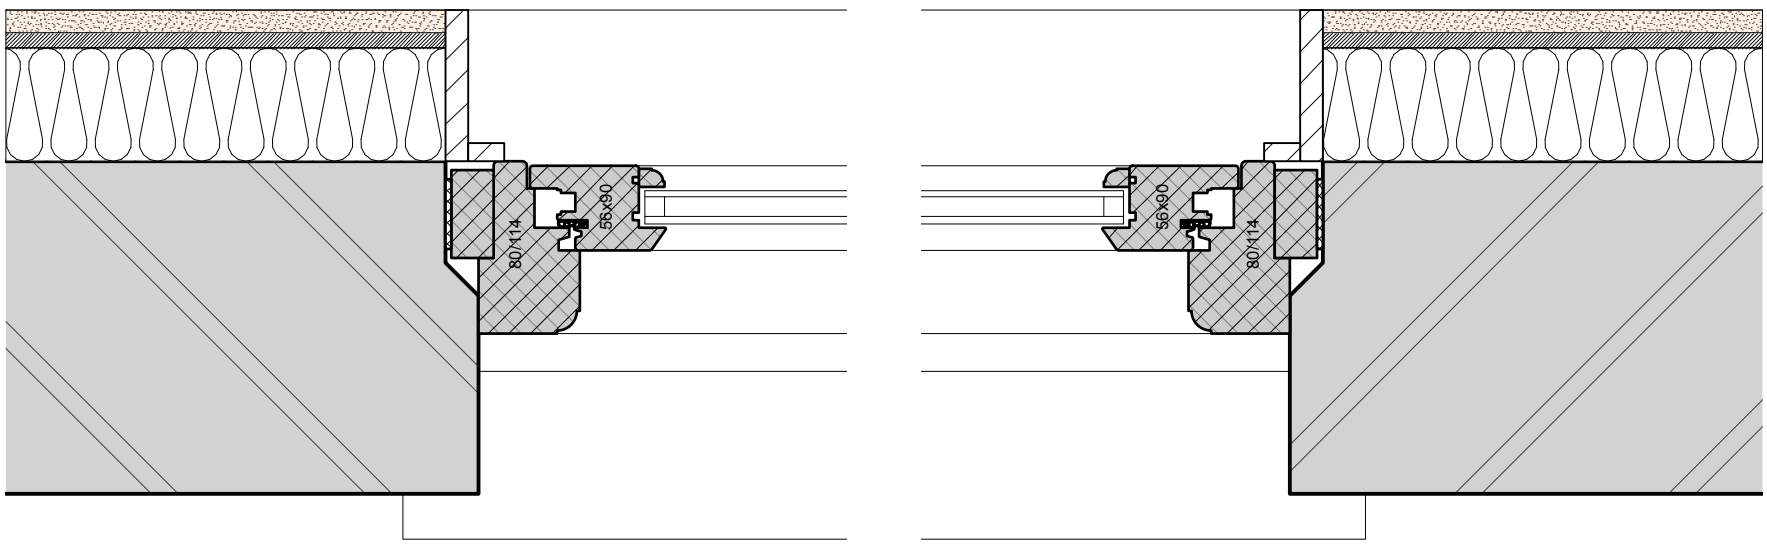

wijz. A

14

BURO V-10

5.1, 2, e . Laurierstraat 21 . 1016 PG Amsterdam
tel. 31 20 6186457 . E mail. 5.1, 2, e @burov10.nl

opdrachtgever	Kess Corp.				
werk	5.1, 2, e te Amsterdam				
onderwerp	BOUWAANVRAAG / principedetails				
datum	17-06-2025	A 07-08-25	B	C	D
schaal	1A5	werknr. **2445**	bladnr. **B-03**		