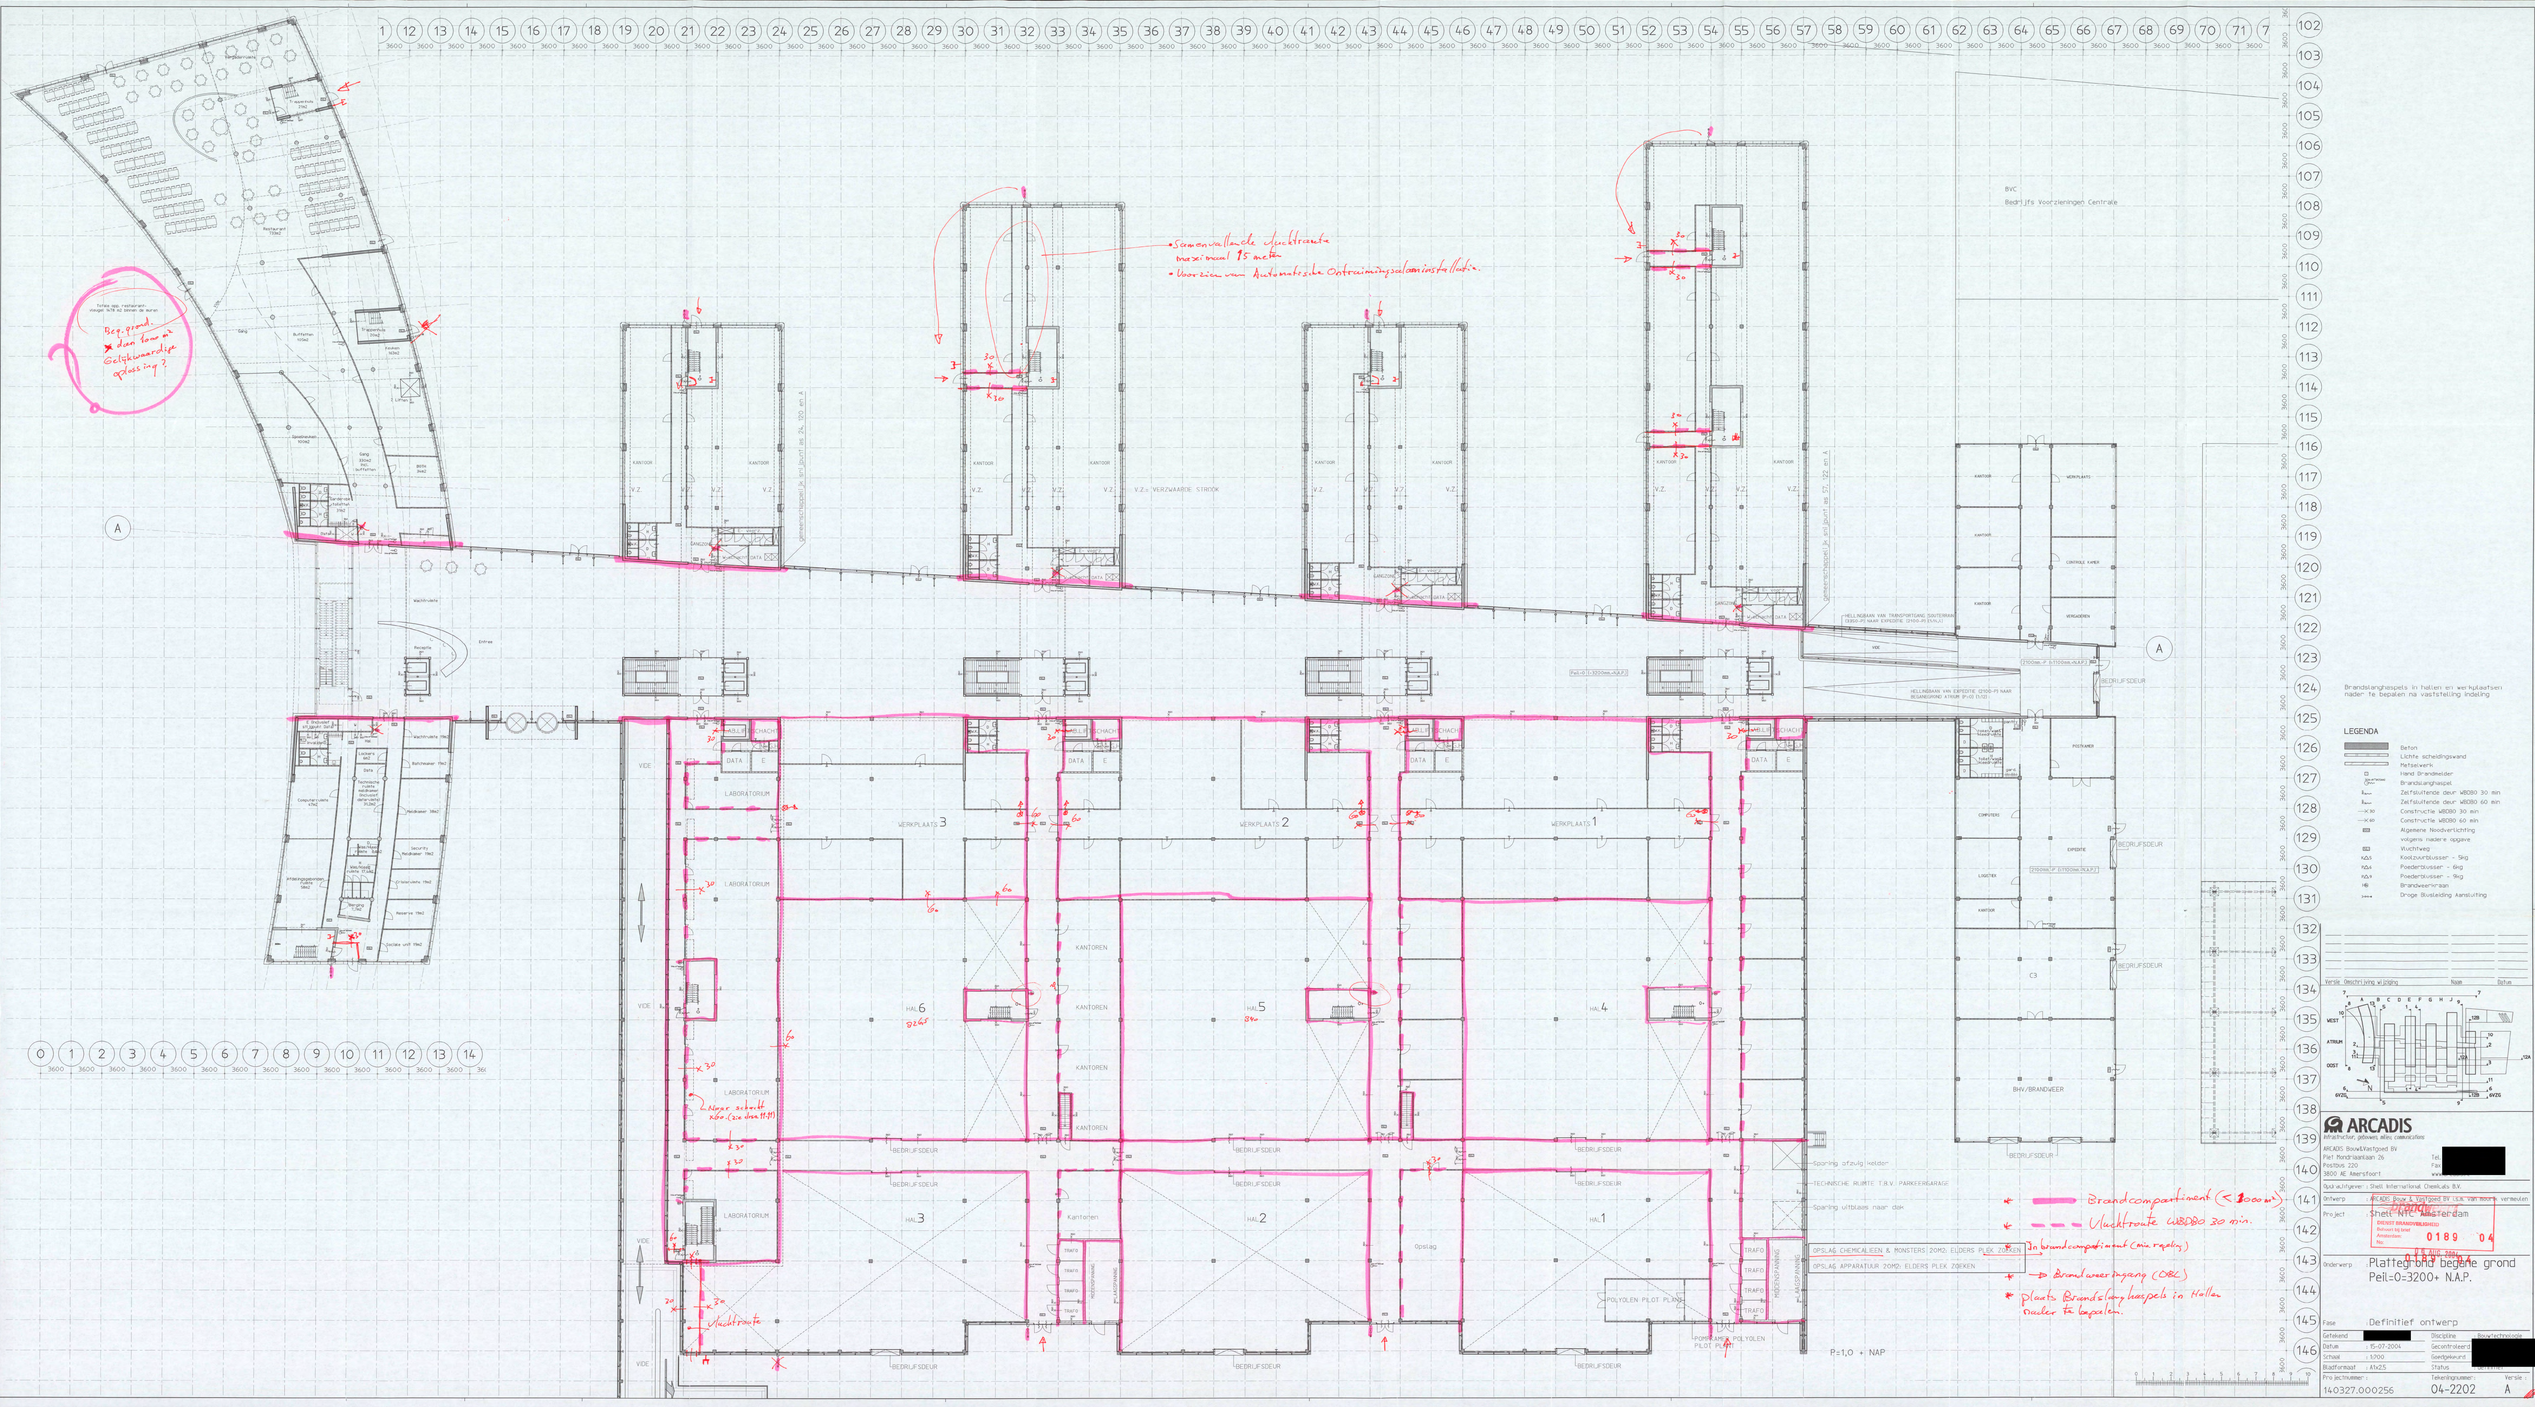

Scheidingswand is een gevel met EI 30, 120 en A
Scheidingswand is een gevel met EI 30, 120 en A
V.Z.= VERZWAARDE STROOK
HELLINGBAAN VAN TRANSPORTBAND SCHEEPVAARD (2100)-P1 NAAR EXPEDITIE (2100)-P1 (1:12)
HELLINGBAAN VAN EXPEDITIE (2100)-P1 NAAR REGENBOUND ATRIUM (+0) (1:12)
BVC
Bedrijfs Voorzieningen Centrale
Sterrenvallende vluchtroute
max. afstand 15 meter
Voorzien van Automatische Ontrookingsalarminstallatie.
Brandcompartiment (< 1000 m²)
Vluchtroute (REI 30 min.
In brandcompartiment (min regelm)
Brandwerende wand (REI 30)
plaats Brandslanghaspels in Hallen
Dealer te bepalen.
Brandslanghaspels in hallen en werkplaatsen
nader te bepalen na vaststelling indeling
LEGENDA
Beton
Lichte scheidingswand
Metselwerk
Hand Brandmelder
Brandslanghaspel
Zelfsluitende deur WBDB0 30 min
Zelfsluitende deur WBDB0 60 min
Constructie WBDB0 30 min
Constructie WBDB0 60 min
Algemene Noodverlichting
volgens nadere opgave
Vluchtweg
Koolzuurblusser - 5kg
Poederblusser - 6kg
Poederblusser - 9kg
Brandweerman
Droge Blusleiding Aansluiting
P=1,0 + NAP
Platgrond begane grond
Peil=0=3200+ N.A.P.
Definitief ontwerp
ARCADIS
ARCADIS Bouw&Vastgoed BV
Piet Mondriaanlaan 26
Postbus 220
3800 AE Amersfoort
Opdrachtgever: Shell International Chemicals B.V.
Project: Shell NTC Amsterdam
Onderwerp: Platgrond begane grond
Peil=0=3200+ N.A.P.
Fase: Definitief ontwerp
Getekend
Datum: 15-07-2004
Schaal: 1:200
Blattformaat: A1x2S
Pro ArcNumber: 140327.000256
Tekeningnummer: 04-2202
Versie: A
Discipline: Bouwtechnologie
Gecontroleerd
Goedgekeurd
Status
Versie Omschrijving wijziging Naam Datum