foto best toestand



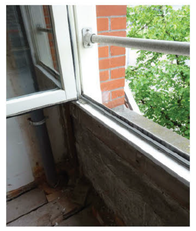



Voorgevel bestaand raamkozijn foto,s

bestaande toestand

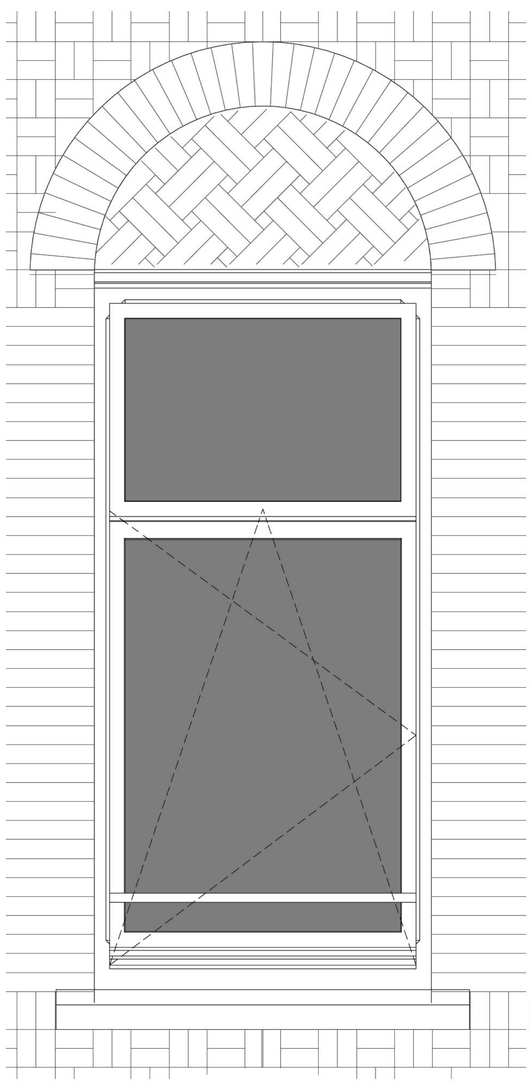

Vooraanzicht
1 : 10 - bestaand

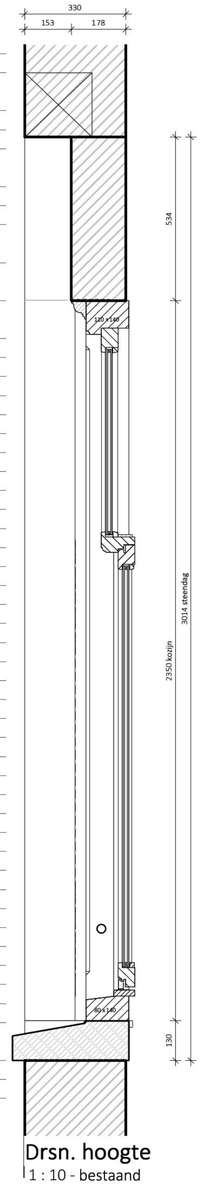

Drsn. hoogte
1 : 10 - bestaand

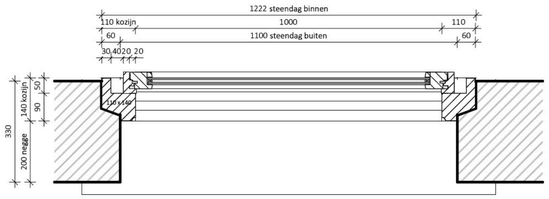

Drsn. plattegrond
1 : 10 - bestaand

nieuwe toestand

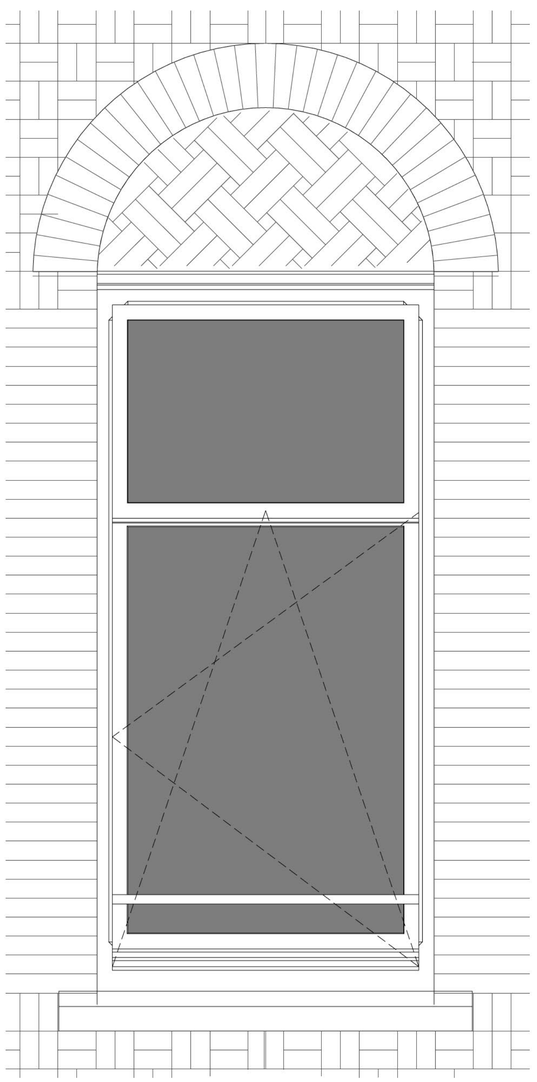

Vooraanzicht
1 : 10 - nieuw

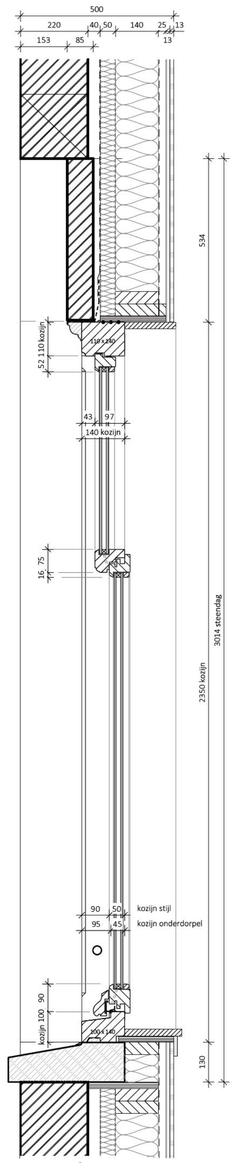

Drsn. hoogte
1 : 10 - nieuw

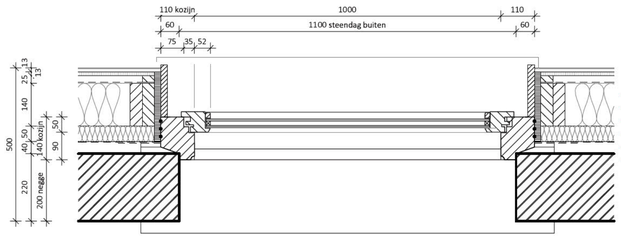

Drsn. plattegrond
1 : 10 - nieuw

Gemeente Amsterdam
015T

Behoort bij beschikking met OLO-nummer: 4819865

ARCHITECTEN

TEKENING NUMMER & TEKENING NAAM
OV2_86 voorgevel maatgevend raamkozijn

PROJECT NUMMER & PROJECT NAAM
1724 - Gabriel Metsustraat 2-6

PROJECTADRES
Gabriel Metsustraat 2-6

OPDRACHTGEVER

GETEKEND
GJK

SCHAAL & PAPIERFORMAAT
1 : 10 - A1 (841x594)

DATUM
16-04-2020

REVISIE

TEKENING NUMMER
OV2_86

foto best toestand

bestaande toestand

nieuwe toestand

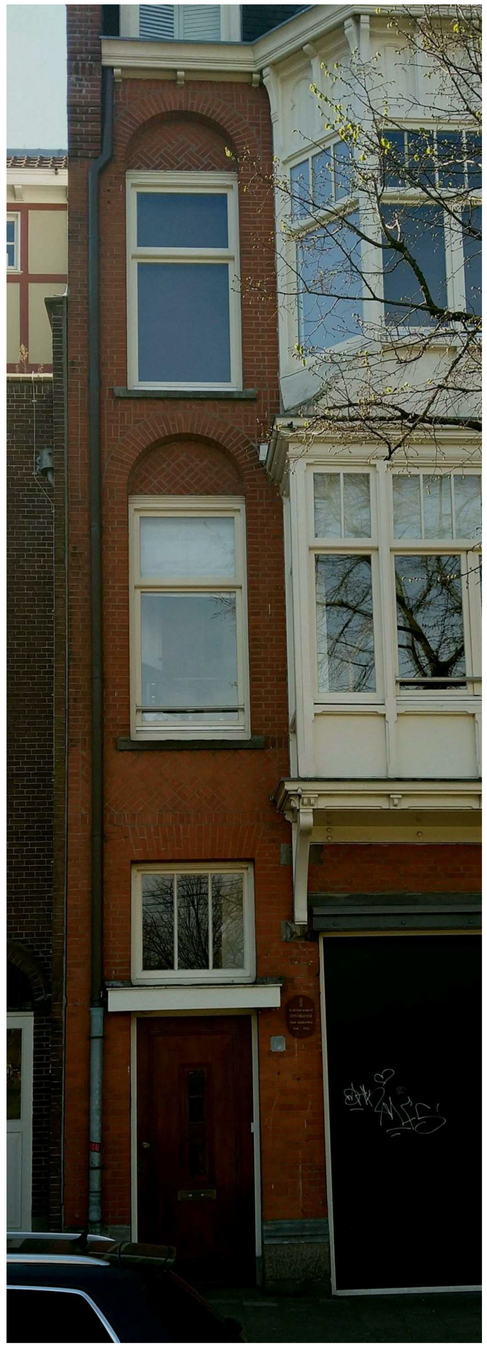

Voorgevel fragment 1 foto

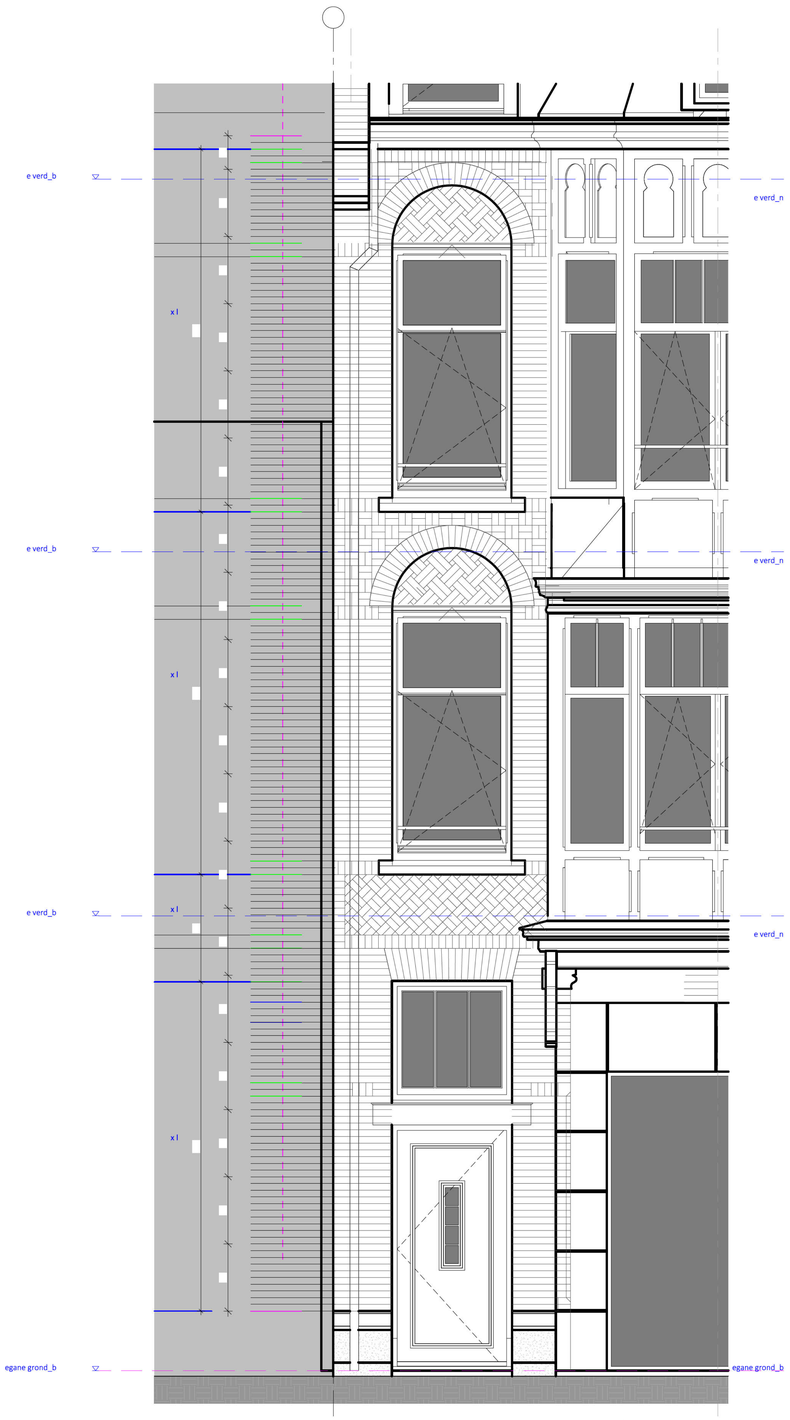

oorgevel opbouw metselwerk fragment
bestaand



oorgevel opbouw metselwerk fragment 1
nieuw

ARCHITECTEN

voorgevel fragment metselwerk kl

abriel etsustraat

abriel etsustraat

V _ 3

foto best toestand

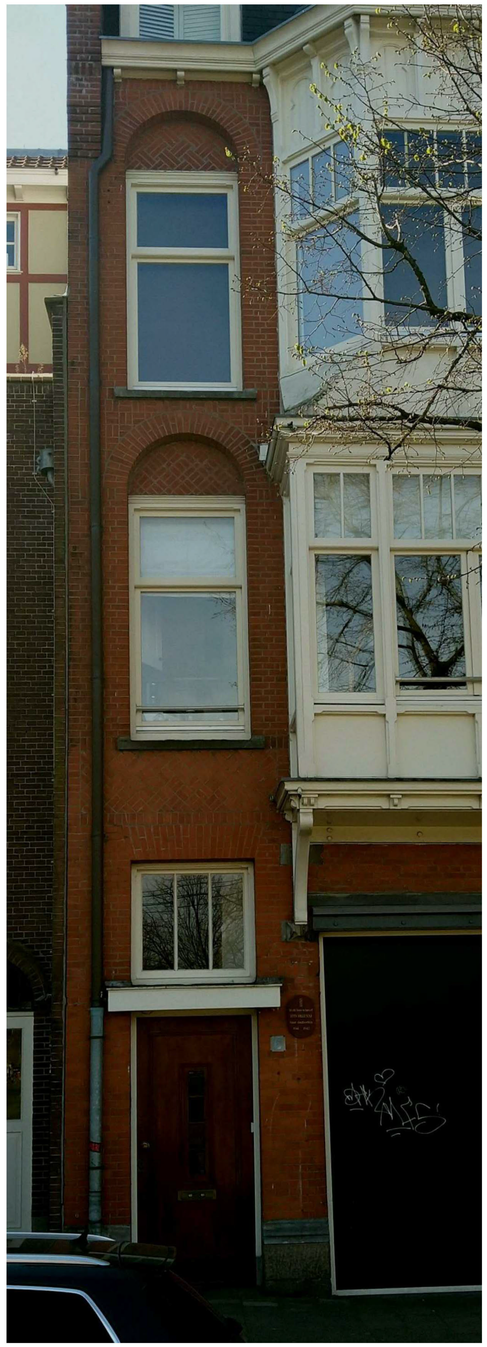

Voorgevel fragment 1 foto

bestaande toestand



oorgevel opbouw metselwerk fragment
bestaand

nieuwe toestand



oorgevel opbouw metselwerk fragment 1
nieuw

ARCHITECTEN

voorgevel fragment metselwerk kl

abriel etsustraat

abriel etsustraat

V _ 3

foto best toestand

bestaande toestand

nieuwe toestand

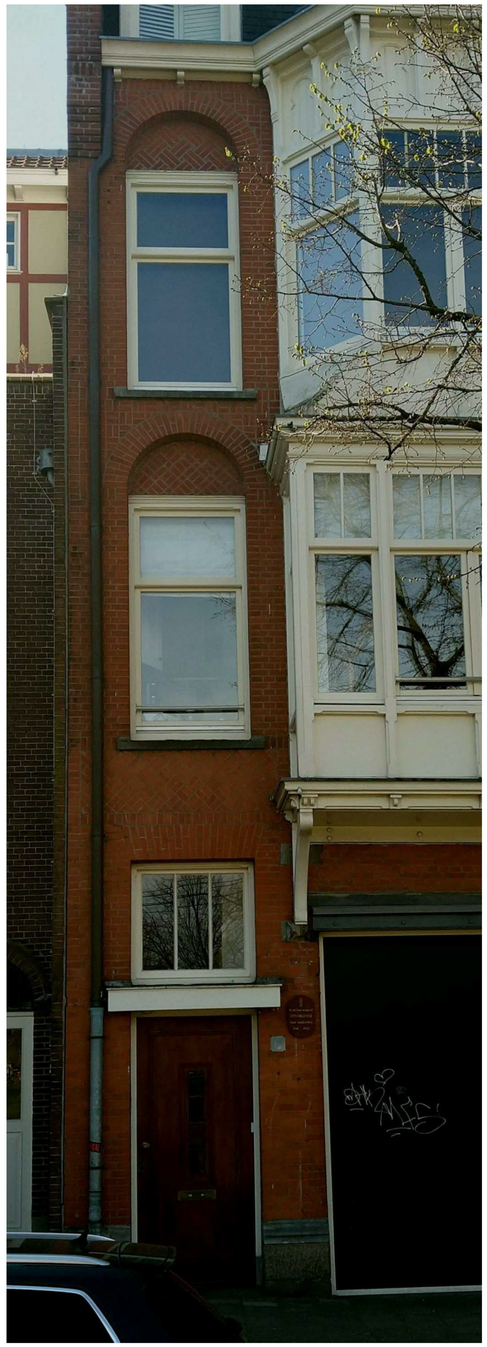





Voorgevel fragment 1 foto

oorgevel opbouw metselwerk fragment
bestaand

oorgevel opbouw metselwerk fragment 1
nieuw

[redacted]
ARCHITECTEN
(
&
_ voorgevel fragment metselwerk kl
&
abriel etsustraat
abriel etsustraat
[redacted]
&
(x

V _ 3

foto best toestand

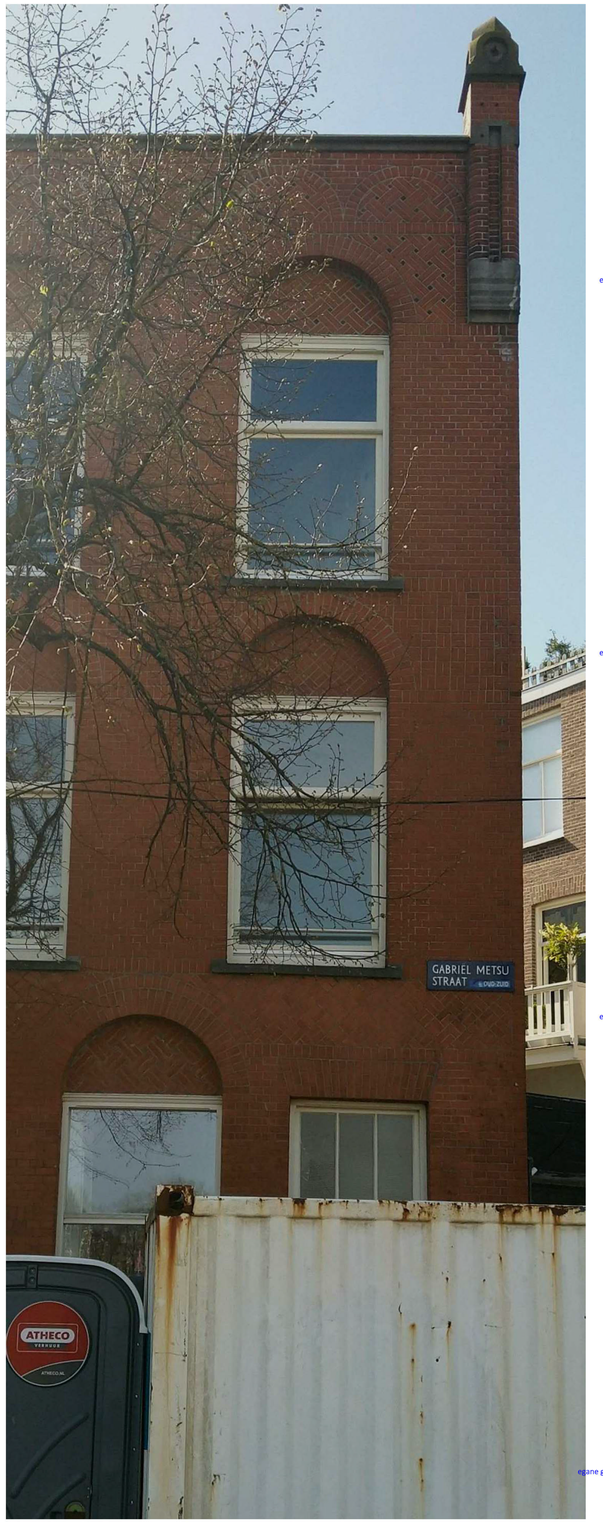

oorgevel fragment 2 foto

bestaande toestand

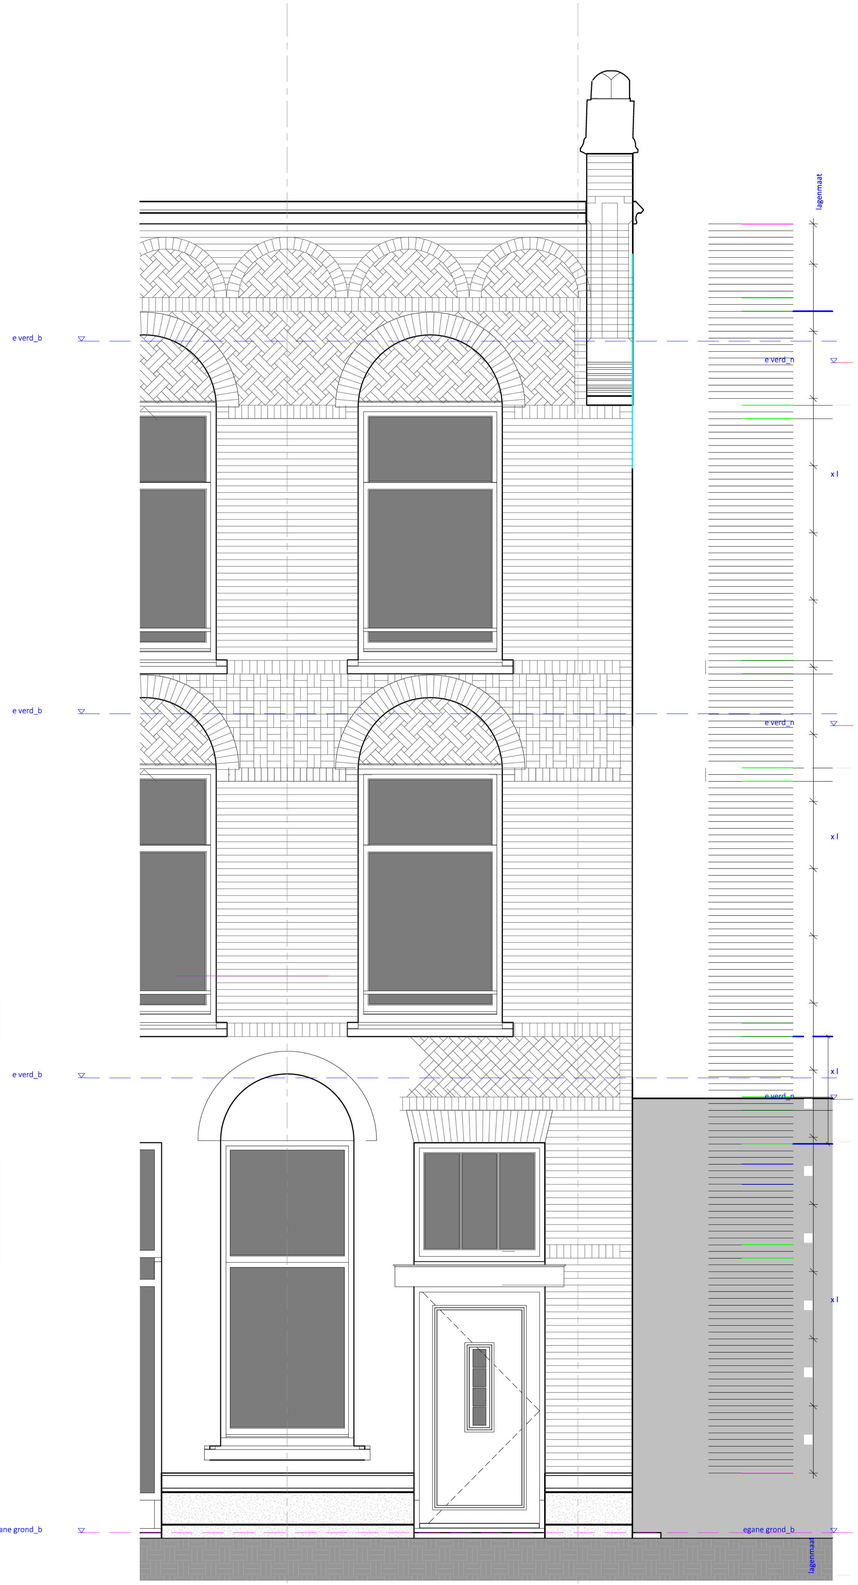

oorgevel opbouw metselwerk fragment 2
bestaand

nieuwe toestand



oorgevel opbouw metselwerk fragment 2
nieuw

[redacted]
ARCHITECTEN
(
&
_ voorgevel fragment metselwerk kl
&
abriel etsustraat
abriel etsustraat
[redacted]
&
(x

V _ 4

foto best toestand

bestaande toestand

nieuwe toestand

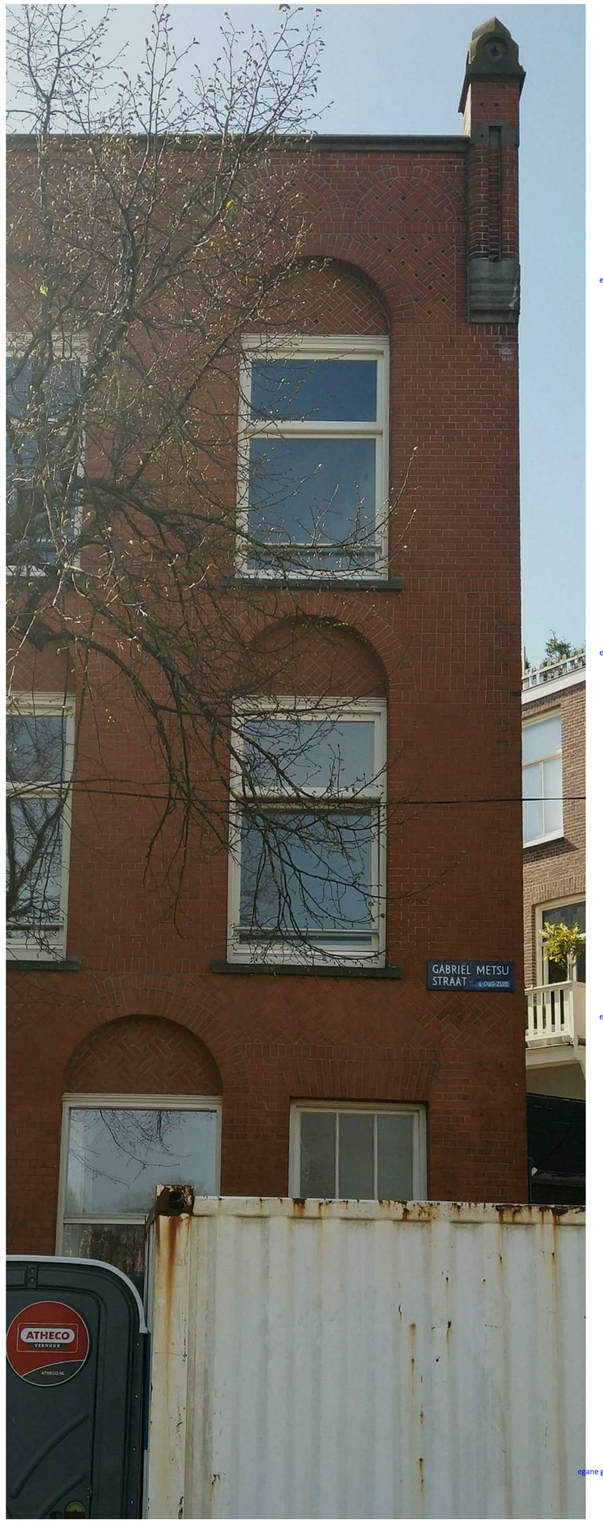

oorgevel fragment 2 foto



oorgevel opbouw metselwerk fragment 2
bestaand

oorgevel opbouw metselwerk fragment 2
nieuw

ARCHITECTEN

voorgevel fragment metselwerk kl

abriel etsustraat

V _ 4

foto best toestand

bestaande toestand

nieuwe toestand

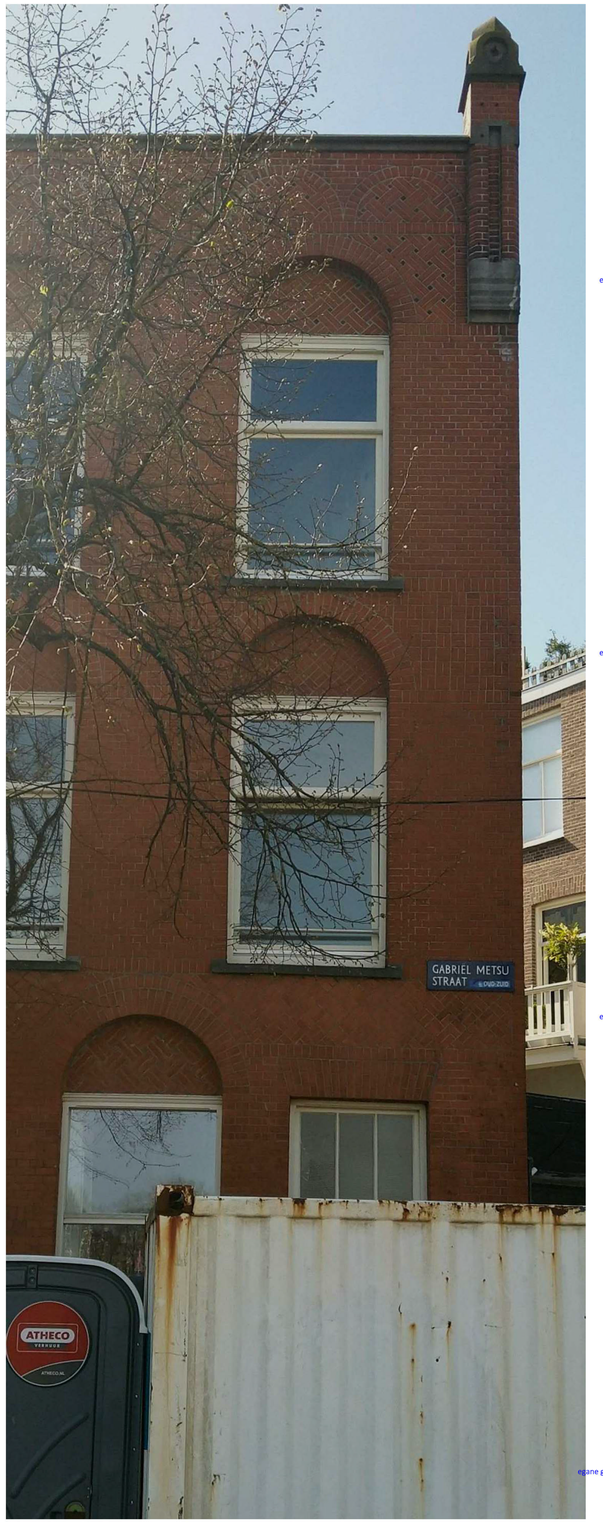

oorgevel fragment 2 foto



oorgevel opbouw metselwerk fragment 2
bestaand

oorgevel opbouw metselwerk fragment 2
nieuw

ARCHITECTEN

voorgevel fragment metselwerk kl

abriel etsustraat

abriel etsustraat

V _ 4

foto best toestand

bestaande toestand

nieuwe toestand



oorgevel fragment foto

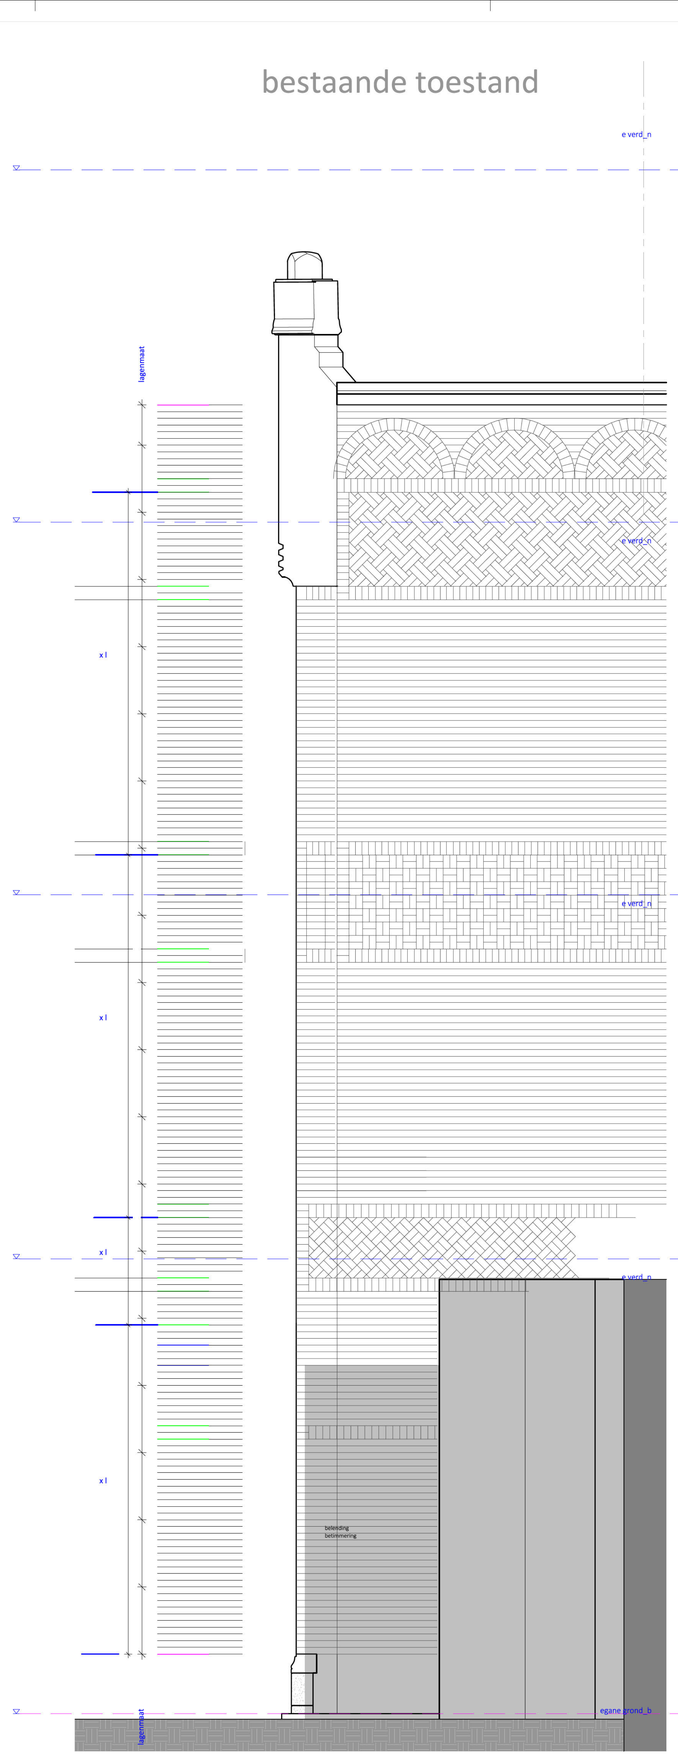
dak_b
lagenmaat
e verd_n
e verd_n
e verd_n
e verd_n
x l
x l
x l

foto best toestand

bestaande toestand

nieuwe toestand



oorgevel fragment foto

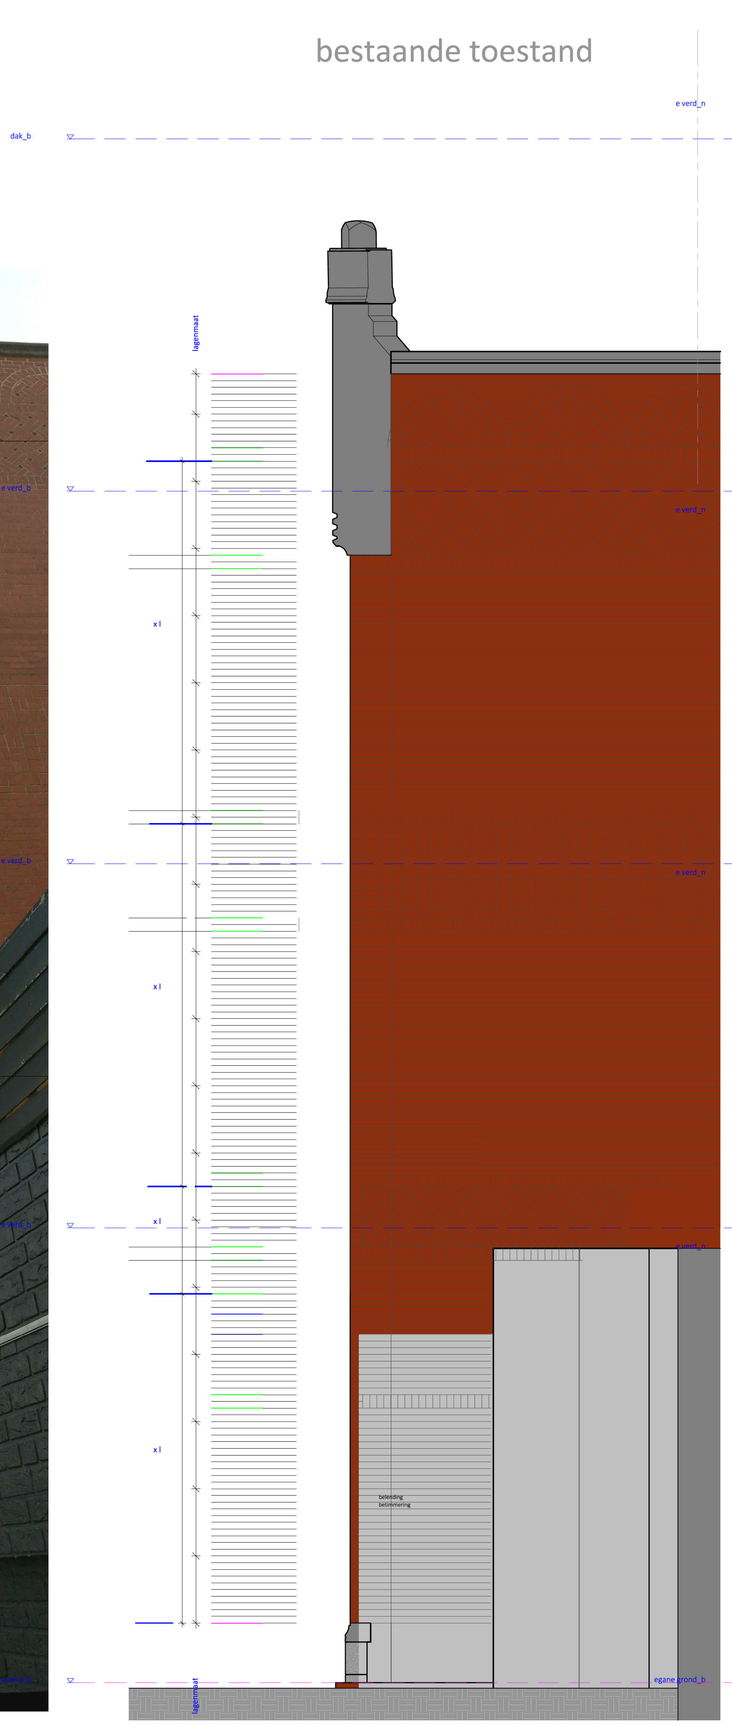

oorgevel opbouw metselwerk fragment 3
1 0 bestaand

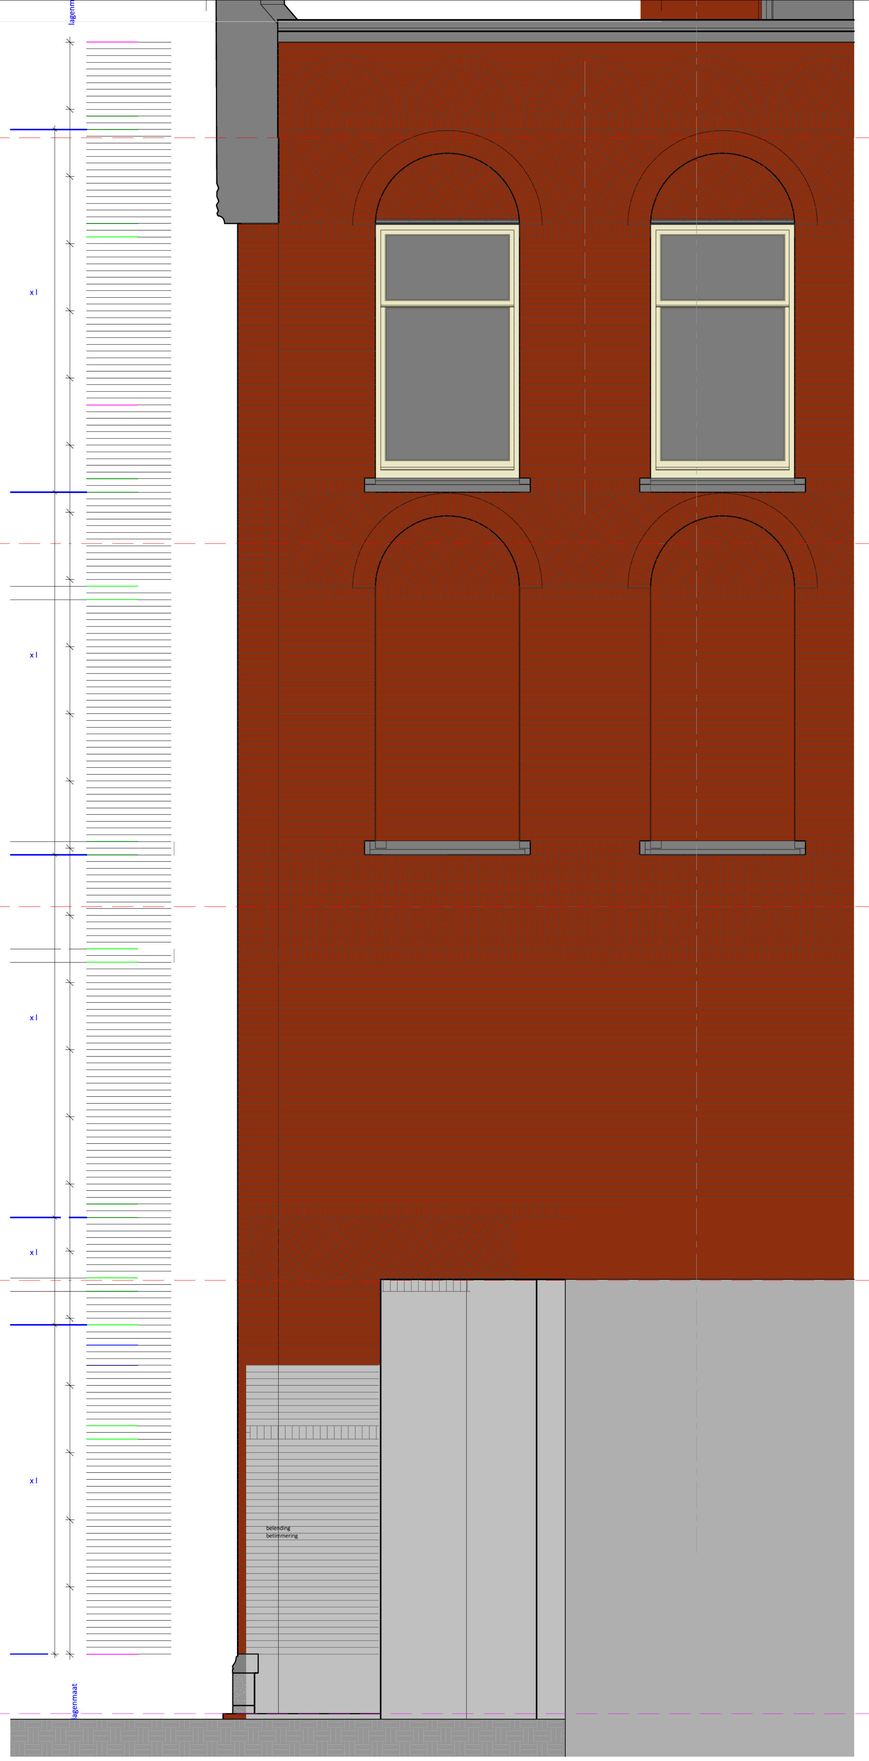

oorgevel opbouw metselwerk fragment 3
1 2 nieuw

ARCHITECTEN

(&

_ zijgevel fragment metselwerk kl

& abriel etsustraat

abriel etsustraat

& (x

V _ 5

foto best toestand

bestaande toestand

nieuwe toestand



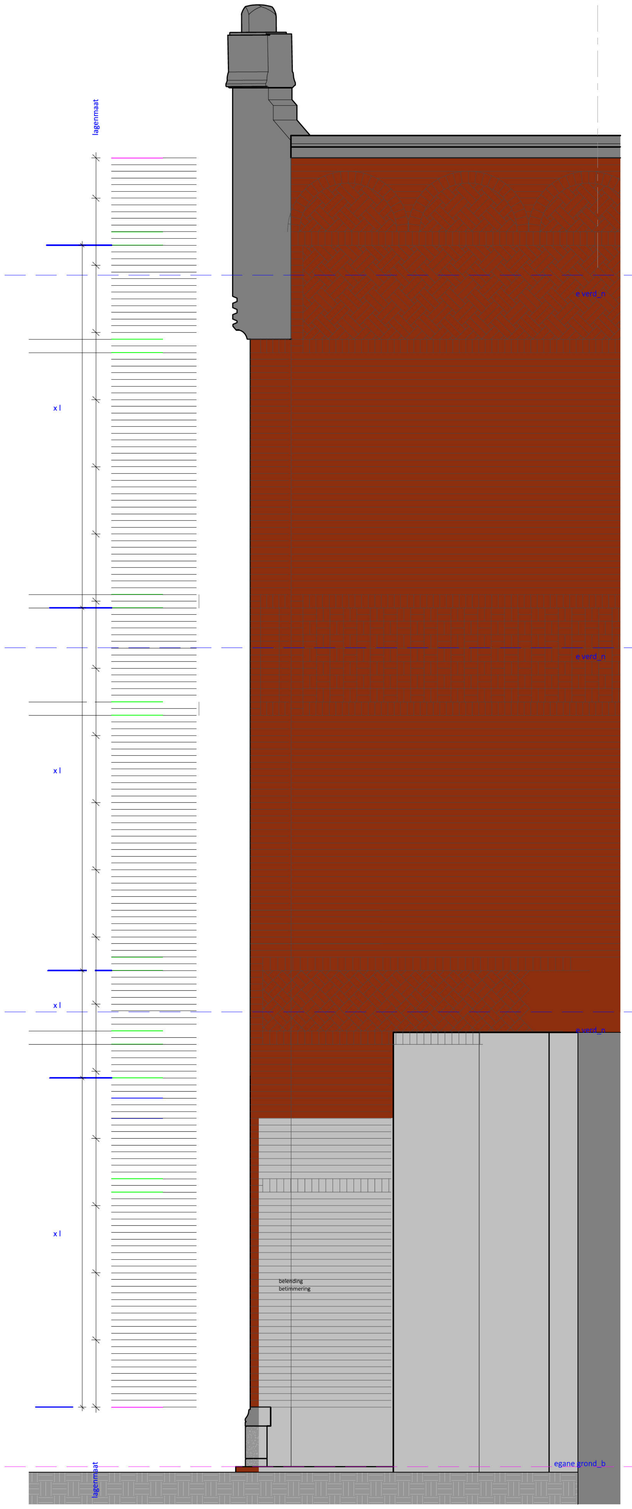

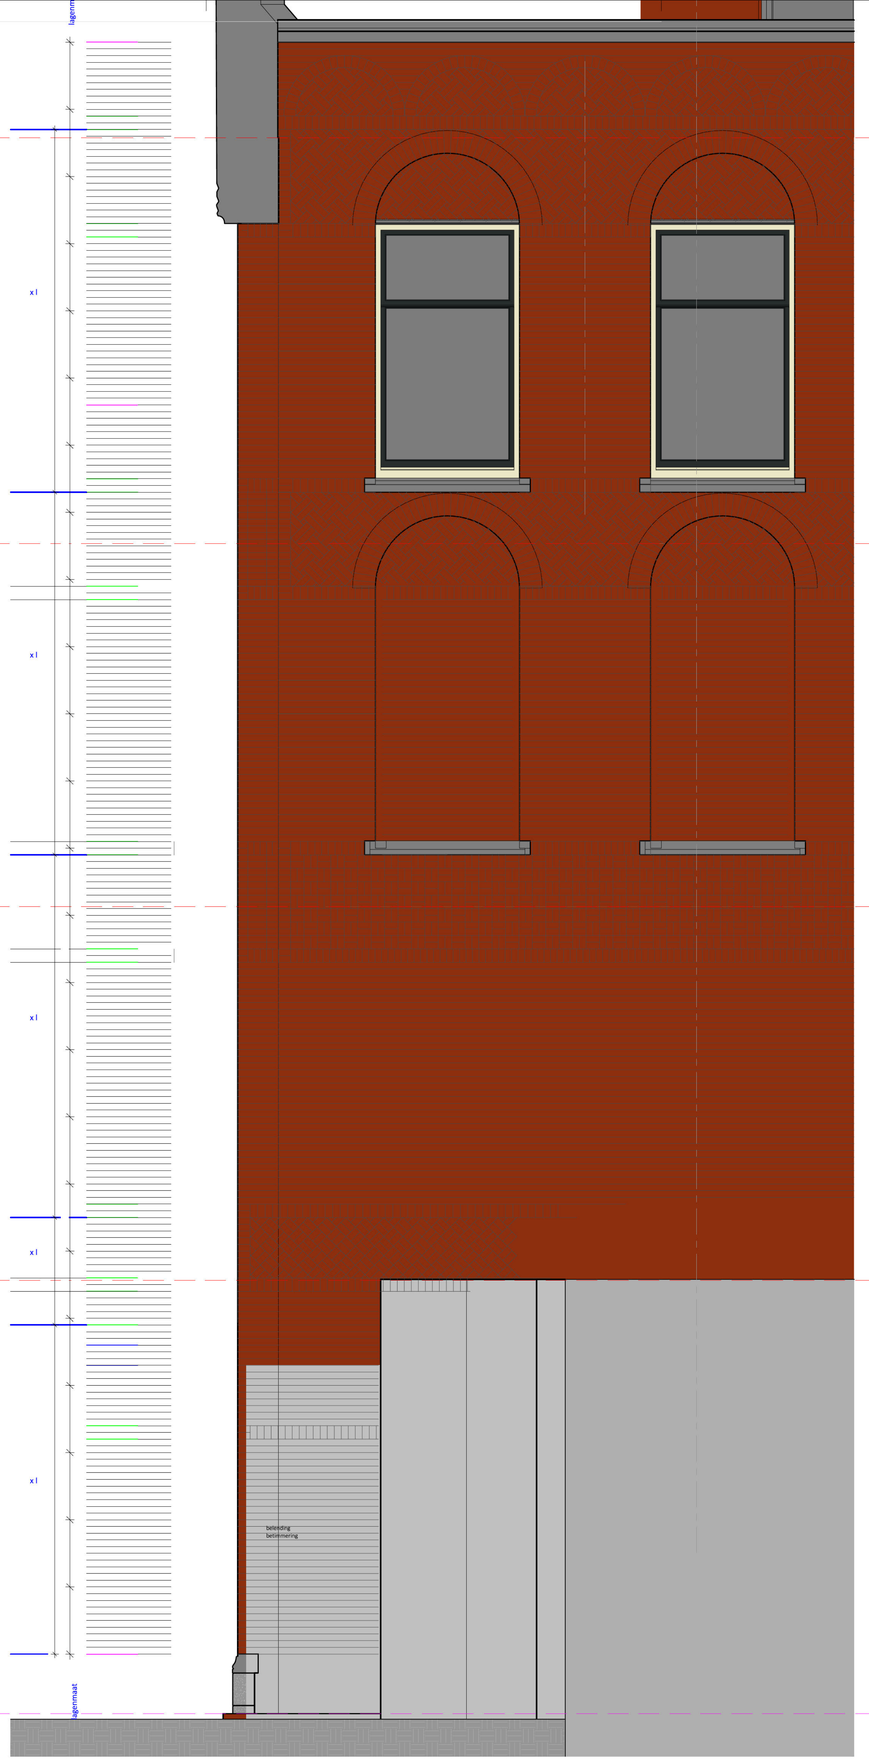

oorgevel fragment foto

oorgevel opbouw metselwerk fragment 3
1 0 bestaand

oorgevel opbouw metselwerk fragment 3
1 2 nieuw

ARCHITECTEN

zijgevel fragment metselwerk kl

abriel etsustraat

abriel etsustraat

V _ 5

14250
11000
7560
4200
0
-2750
lagenmaat = 62
54 x l
16 x l
49 x l
koppenmaat = 110
opmeting beggr. groen GJK
verdieping
-610 NAP 0

Voorgevel opbouw metselwerk
1 : 50 - bestaand

ARCHITECTEN

TEKENING NUMMER & TEKENING NAAM
BT2_81 voorgevel metselwerk zw

PROJECT NUMMER & PROJECT NAAM
1724 - Gabriel Metsustraat 2-6

PROJECT ADRES
Gabriel Metsustraat 2-6

OPDRACHTGEVER
[redacted]

GETEKEND
GJK

SCHAAL & PAPIERFORMAAT
1 : 50 - A1 (841x594)

DATUM
16-04-2020

REVISIE

TEKENING NUMMER
BT2_81

14250
11000
7560
4200
0
-2750

lagenmaat = 62

54 x l
16 x l
49 x l

opmeting beggr. groen GJK

koppenmaat 110

verdieping

Voorgevel opbouw metselwerk
1 : 50 - bestaand

-610 NAP 0

ARCHITECTEN

TEKENING NUMMER & TEKENING NAAM
BT2_81_VW voorgevel metselwerk kl

PROJECT NUMMER & PROJECT NAAM
1724 - Gabriel Metsustraat 2-6

PROJECT ADRES
Gabriel Metsustraat 2-6

OPDRACHTGEVER

GETEKEND
GJK

SCHAAL & PAPIERFORMAAT
1 : 50 - A1 (841x594)

DATUM
16-04-2020

REVISIE

TEKENING NUMMER
BT2_81_VW



[redacted]
ARCHITECTEN
[redacted]

TEKENING NUMMER & TEKENING NAAM
OV2_81 voorgevel metselwerk zw

PROJECT NUMMER & PROJECT NAAM
1724 - Gabriel Metsustraat 2-6

PROJECT ADRES
Gabriel Metsustraat 2-6

OPDRACHTGEVER
[redacted]

GETEKEND
GJK

SCHAAL & PAPIERFORMAAT
1 : 50 - A1 (841x594)

DATUM
16-04-2020

REVISIE

TEKENING NUMMER
OV2_81



[redacted]

ARCHITECTEN

[redacted]

TEKENING NUMMER & TEKENING NAAM
OV2_81_VW voorgevel metselwerk kl

PROJECT NUMMER & PROJECT NAAM
1724 - Gabriel Metsustraat 2-6

PROJECT ADRES
Gabriel Metsustraat 2-6

OPDRACHTGEVER
[redacted]

GETEKEND
GJK

SCHAAL & PAPIERFORMAAT
1 : 50 - A1 (841x594)

DATUM
16-04-2020

REVISIE

TEKENING NUMMER
OV2_81_VW

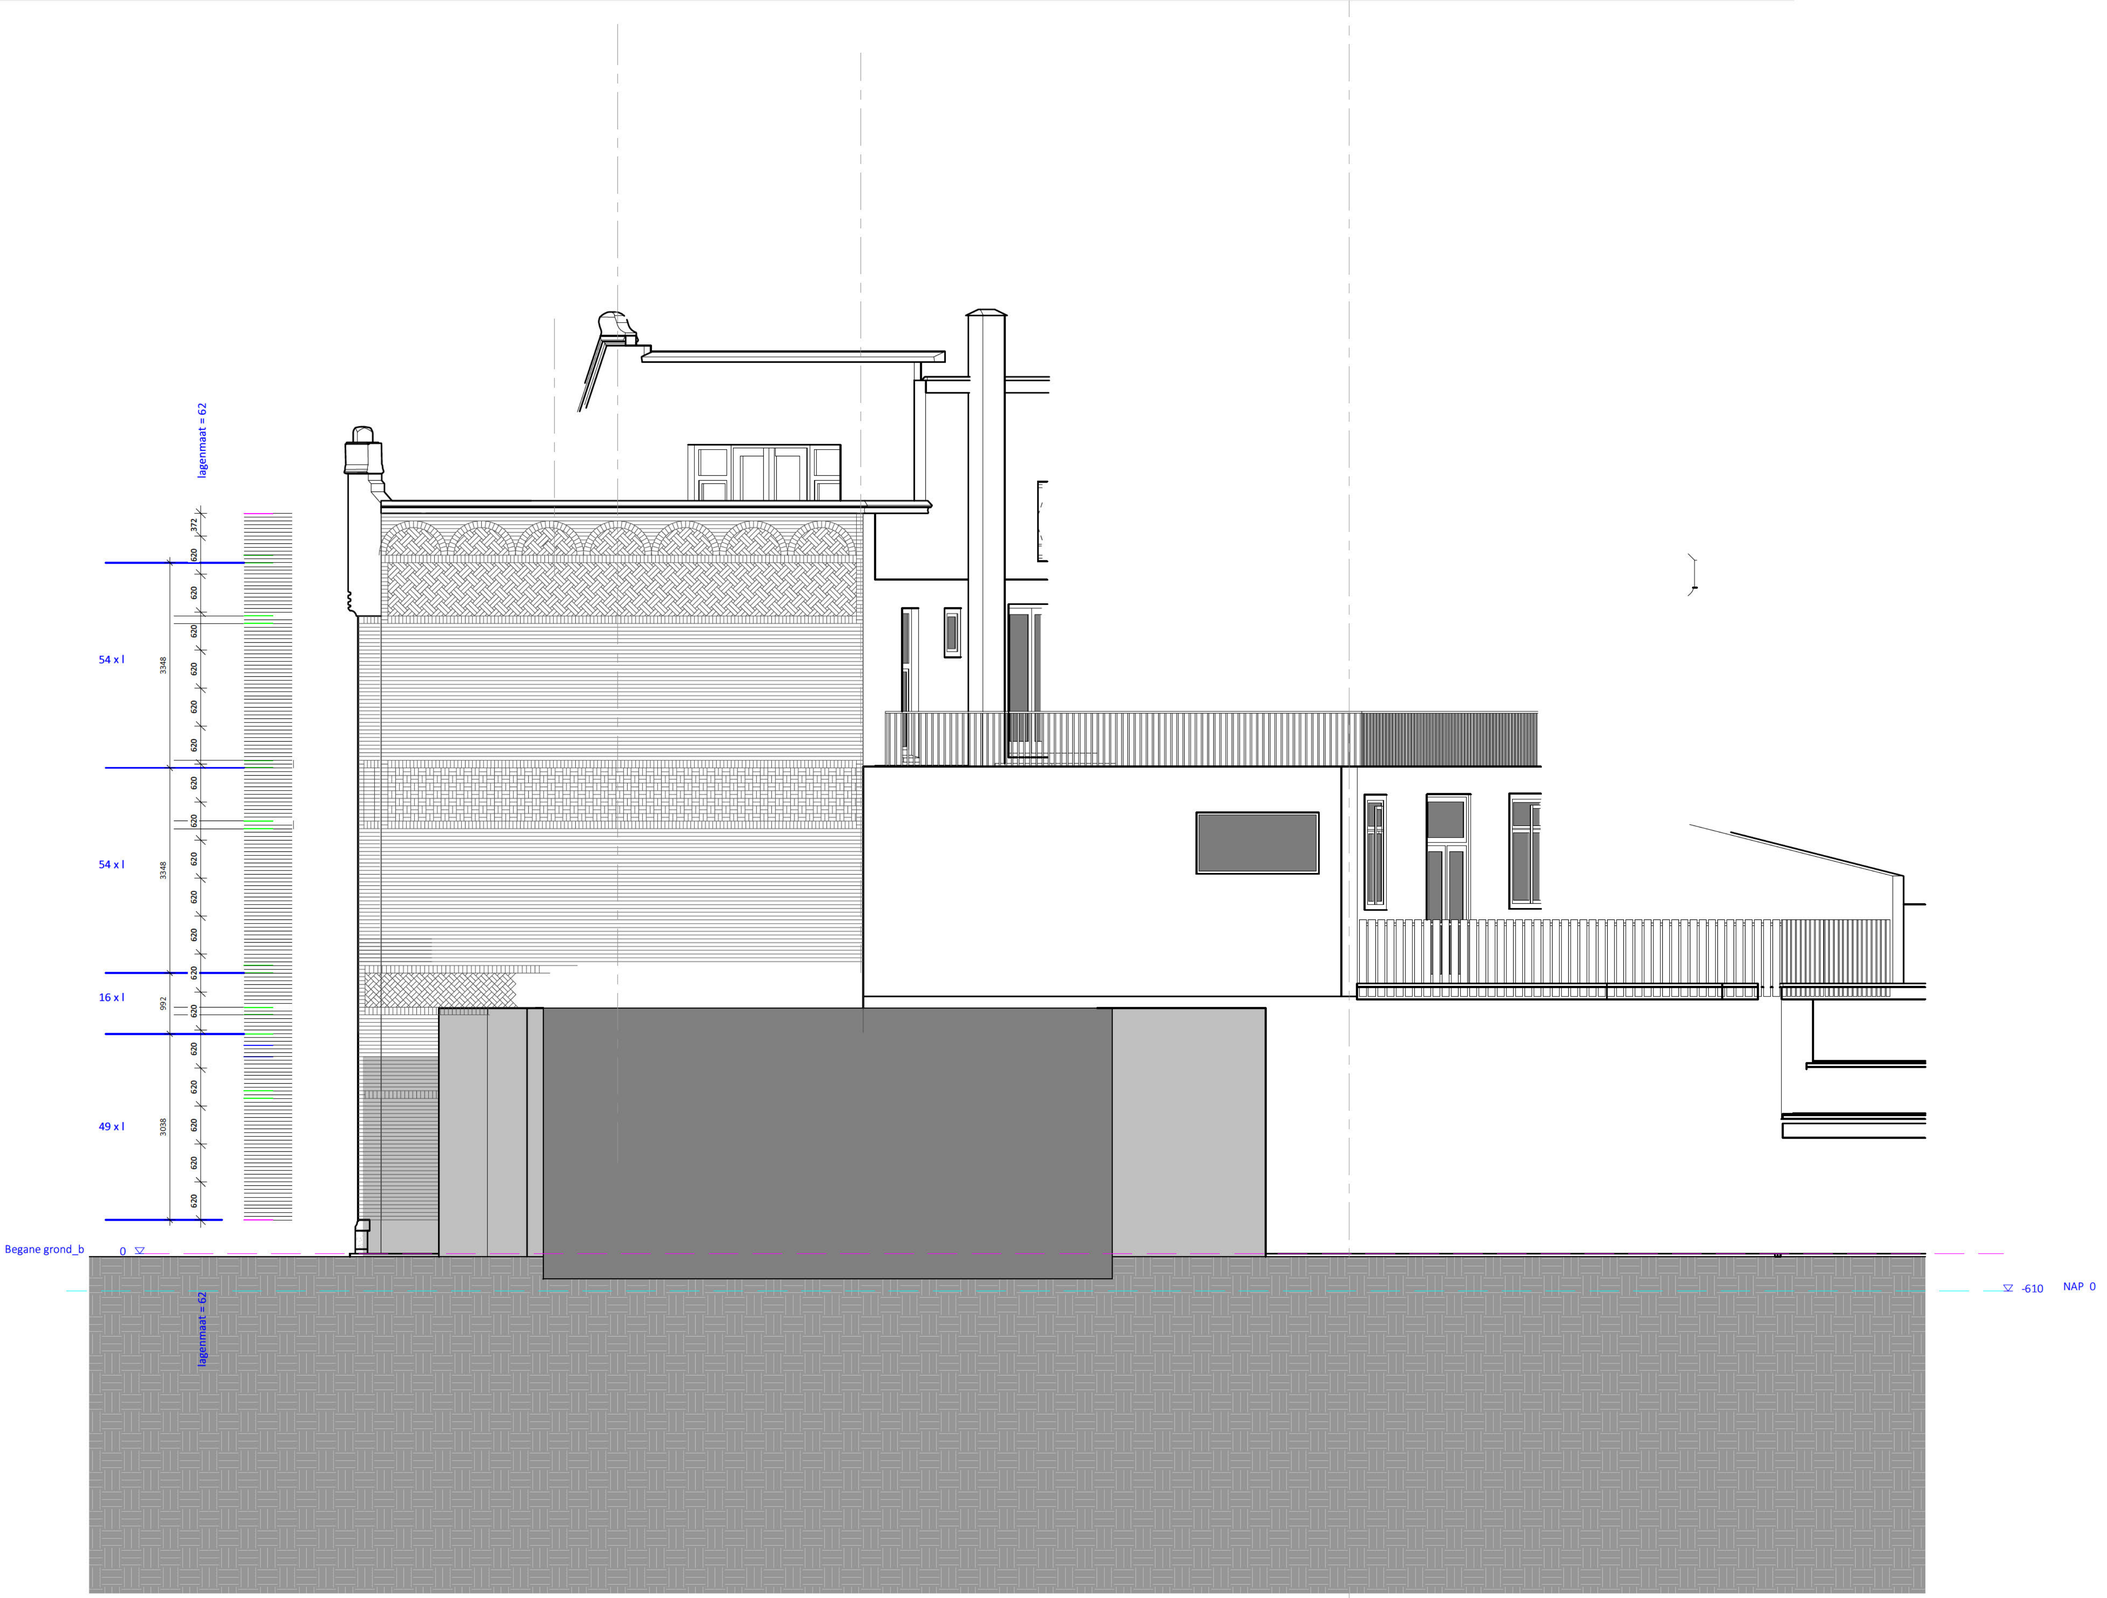
lagenmaat = 62
372
620
620
620

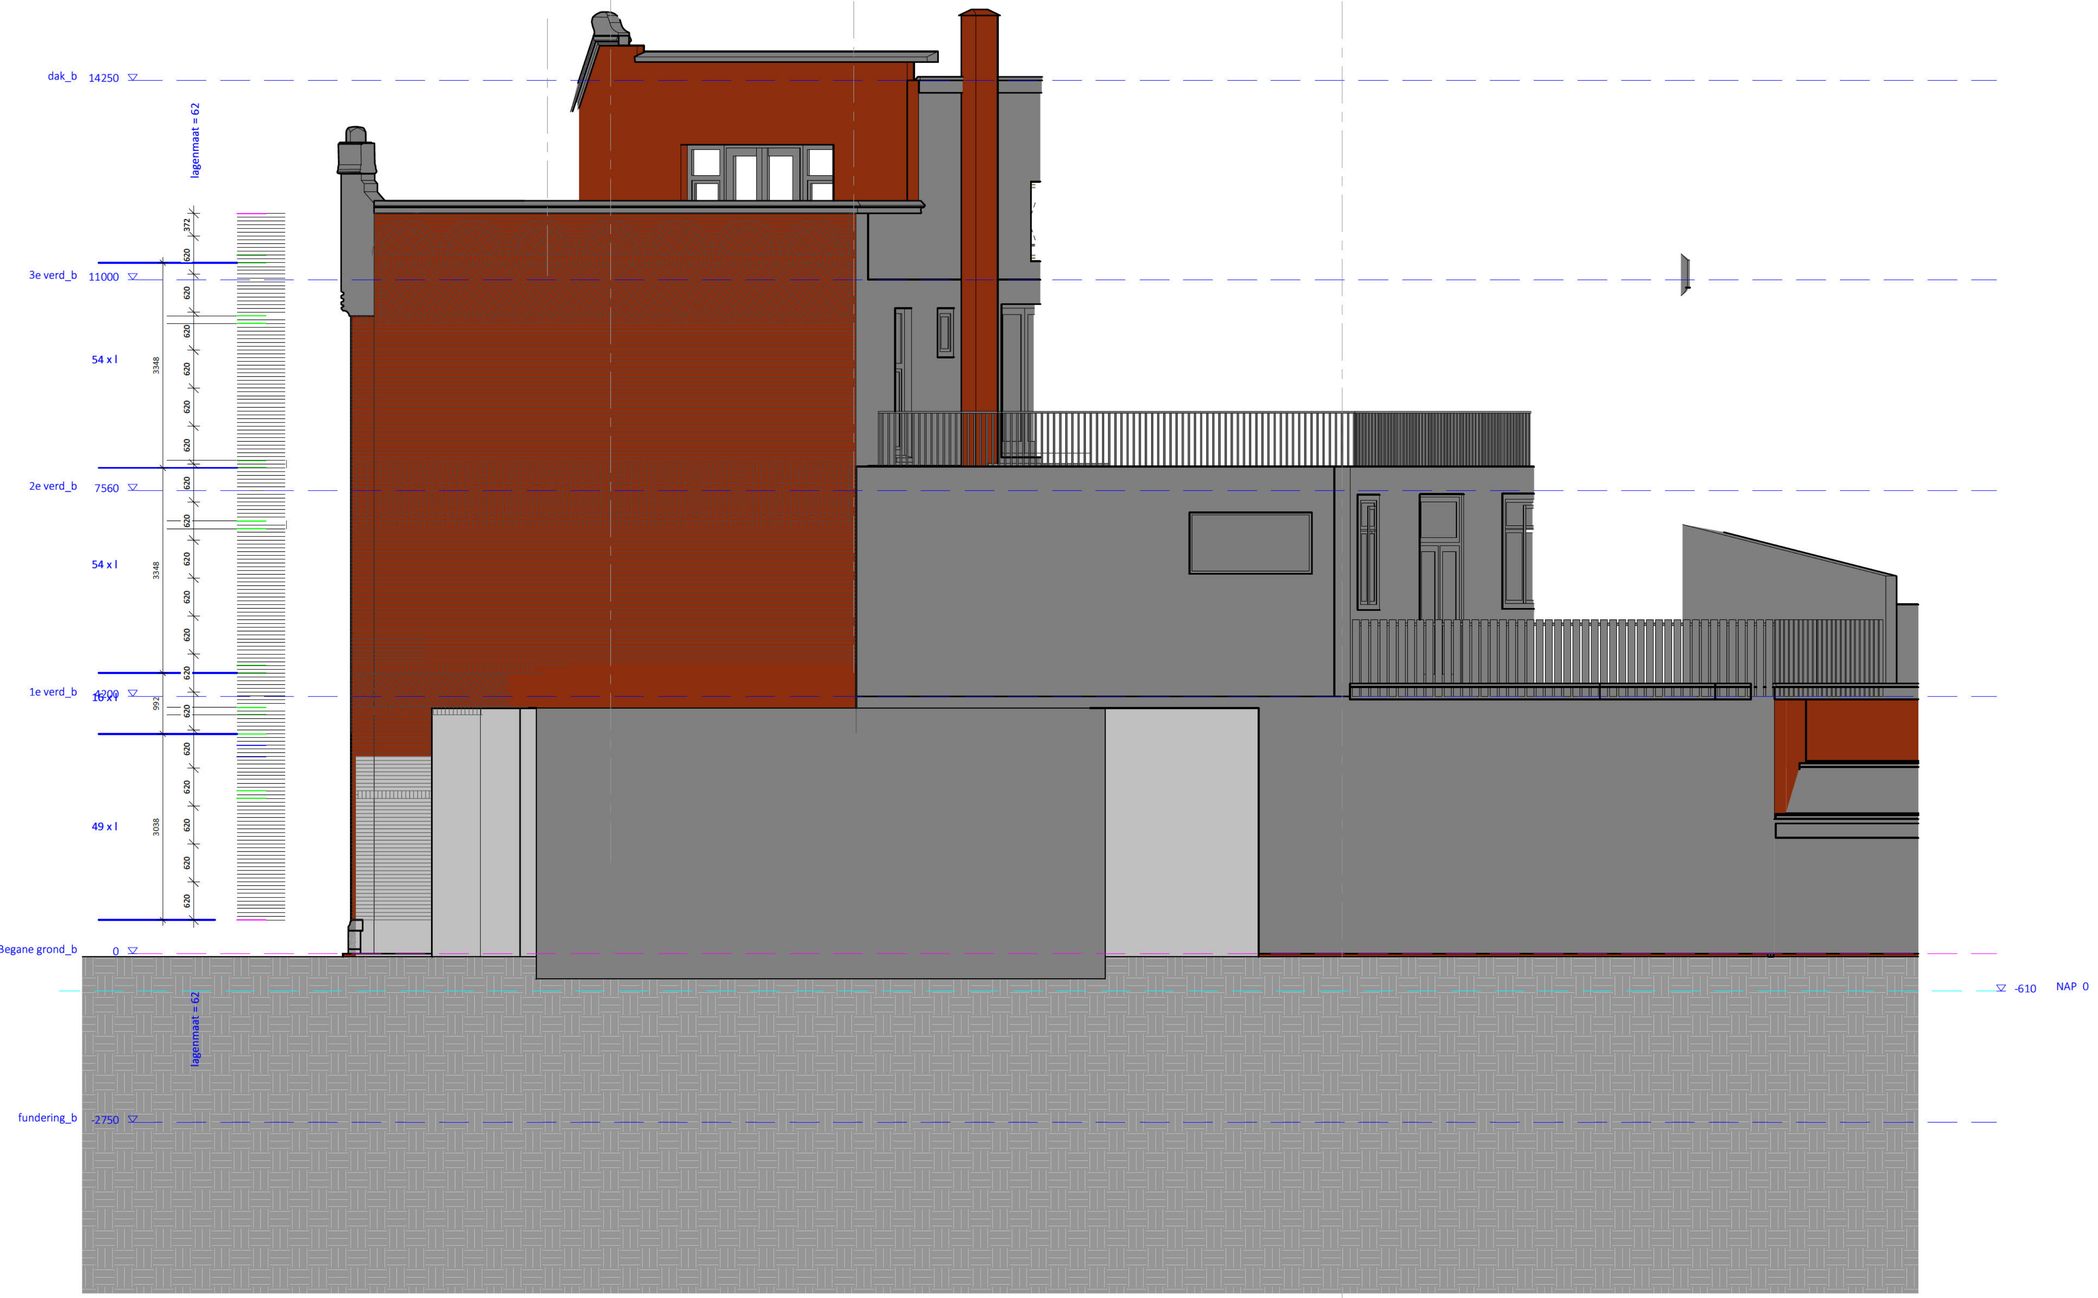

Zijgevel opbouw metselwerk

1 : 50 - bestaand

[redacted]

ARCHITECTEN

[redacted]

TEKENING NUMMER & TEKENING NAAM

BT2_82_VW zijgevel metselwerk kl

PROJECT NUMMER & PROJECT NAAM

1724 - Gabriel Metsustraat 2-6

PROJECT ADRES

Gabriel Metsustraat 2-6

OPDRACHTGEVER

[redacted]

GETEKEND

GJK

SCHAAL & PAPIERFORMAAT

1 : 50 - A1 (841x594)

DATUM

16-04-2020

REVISIE

TEKENING NUMMER

BT2_82_VW



Zijgevel opbouw metselwerk

1 : 50 - nieuw

[redacted]

ARCHITECTEN

[redacted]

TEKENING NUMMER & TEKENING NAAM

OV2_82 zijgevel metselwerk zw

PROJECT NUMMER & PROJECT NAAM

1724 - Gabriel Metsustraat 2-6

PROJECT ADRES

Gabriel Metsustraat 2-6

OPDRACHTGEVER

[redacted]

GETEKEND

GJK

SCHAAL & PAPIERFORMAAT

1 : 50 - A1 (841x594)

DATUM

16-04-2020

REVISIE

TEKENING NUMMER

OV2_82



Zijgevel opbouw metselwerk

1 : 50 - nieuw

[redacted]
ARCHITECTEN
[redacted]

TEKENING NUMMER & TEKENING NAAM
OV2_82_VW zijgevel metselwerk kl

PROJECT NUMMER & PROJECT NAAM
1724 - Gabriel Metsustraat 2-6

PROJECT ADRES
Gabriel Metsustraat 2-6

OPDRACHTGEVER
[redacted]

GETEKEND
GJK

SCHAAL & PAPIERFORMAAT
1 : 50 - A1 (841x594)

DATUM
16-04-2020

REVISIE

TEKENING NUMMER
OV2_82_VW

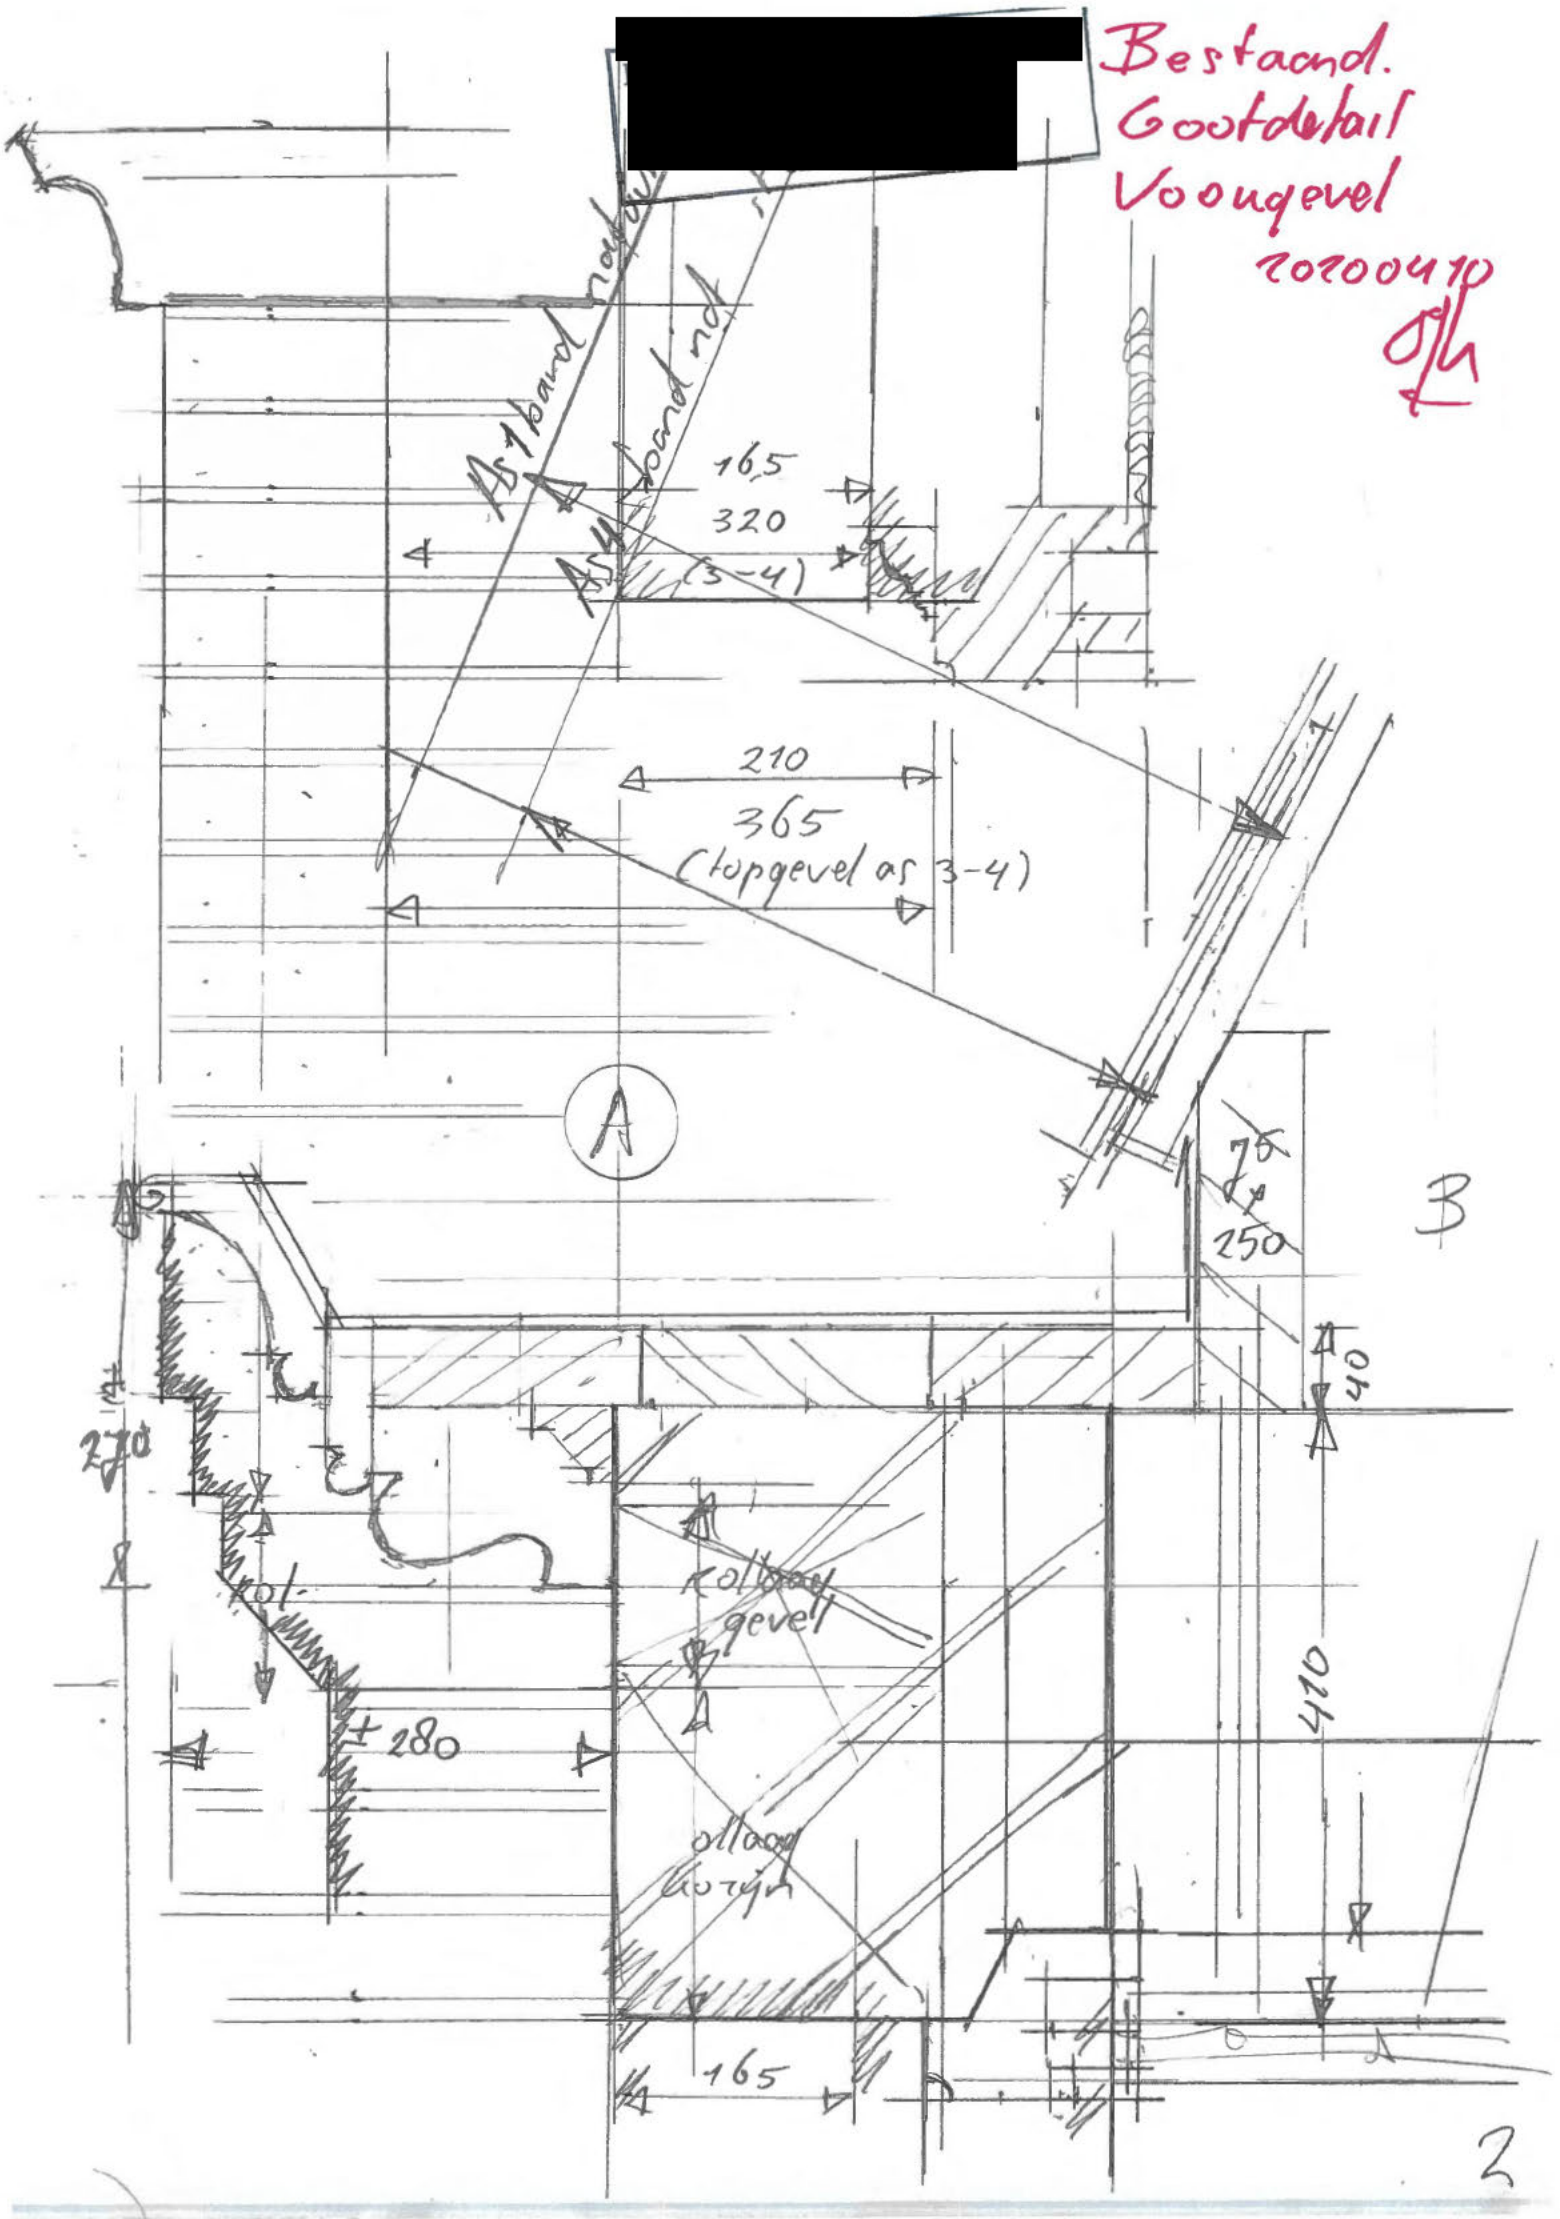
Bestaand.
Gootdetail
Voorgevel
20200410
[redacted]
As 1 bestaand
As 4 bestaand
165
320
(3-4)
210
365
(topgevel as 3-4)
A
B
75
250
40
270
kolom
kolom gevel
280
410
165
2

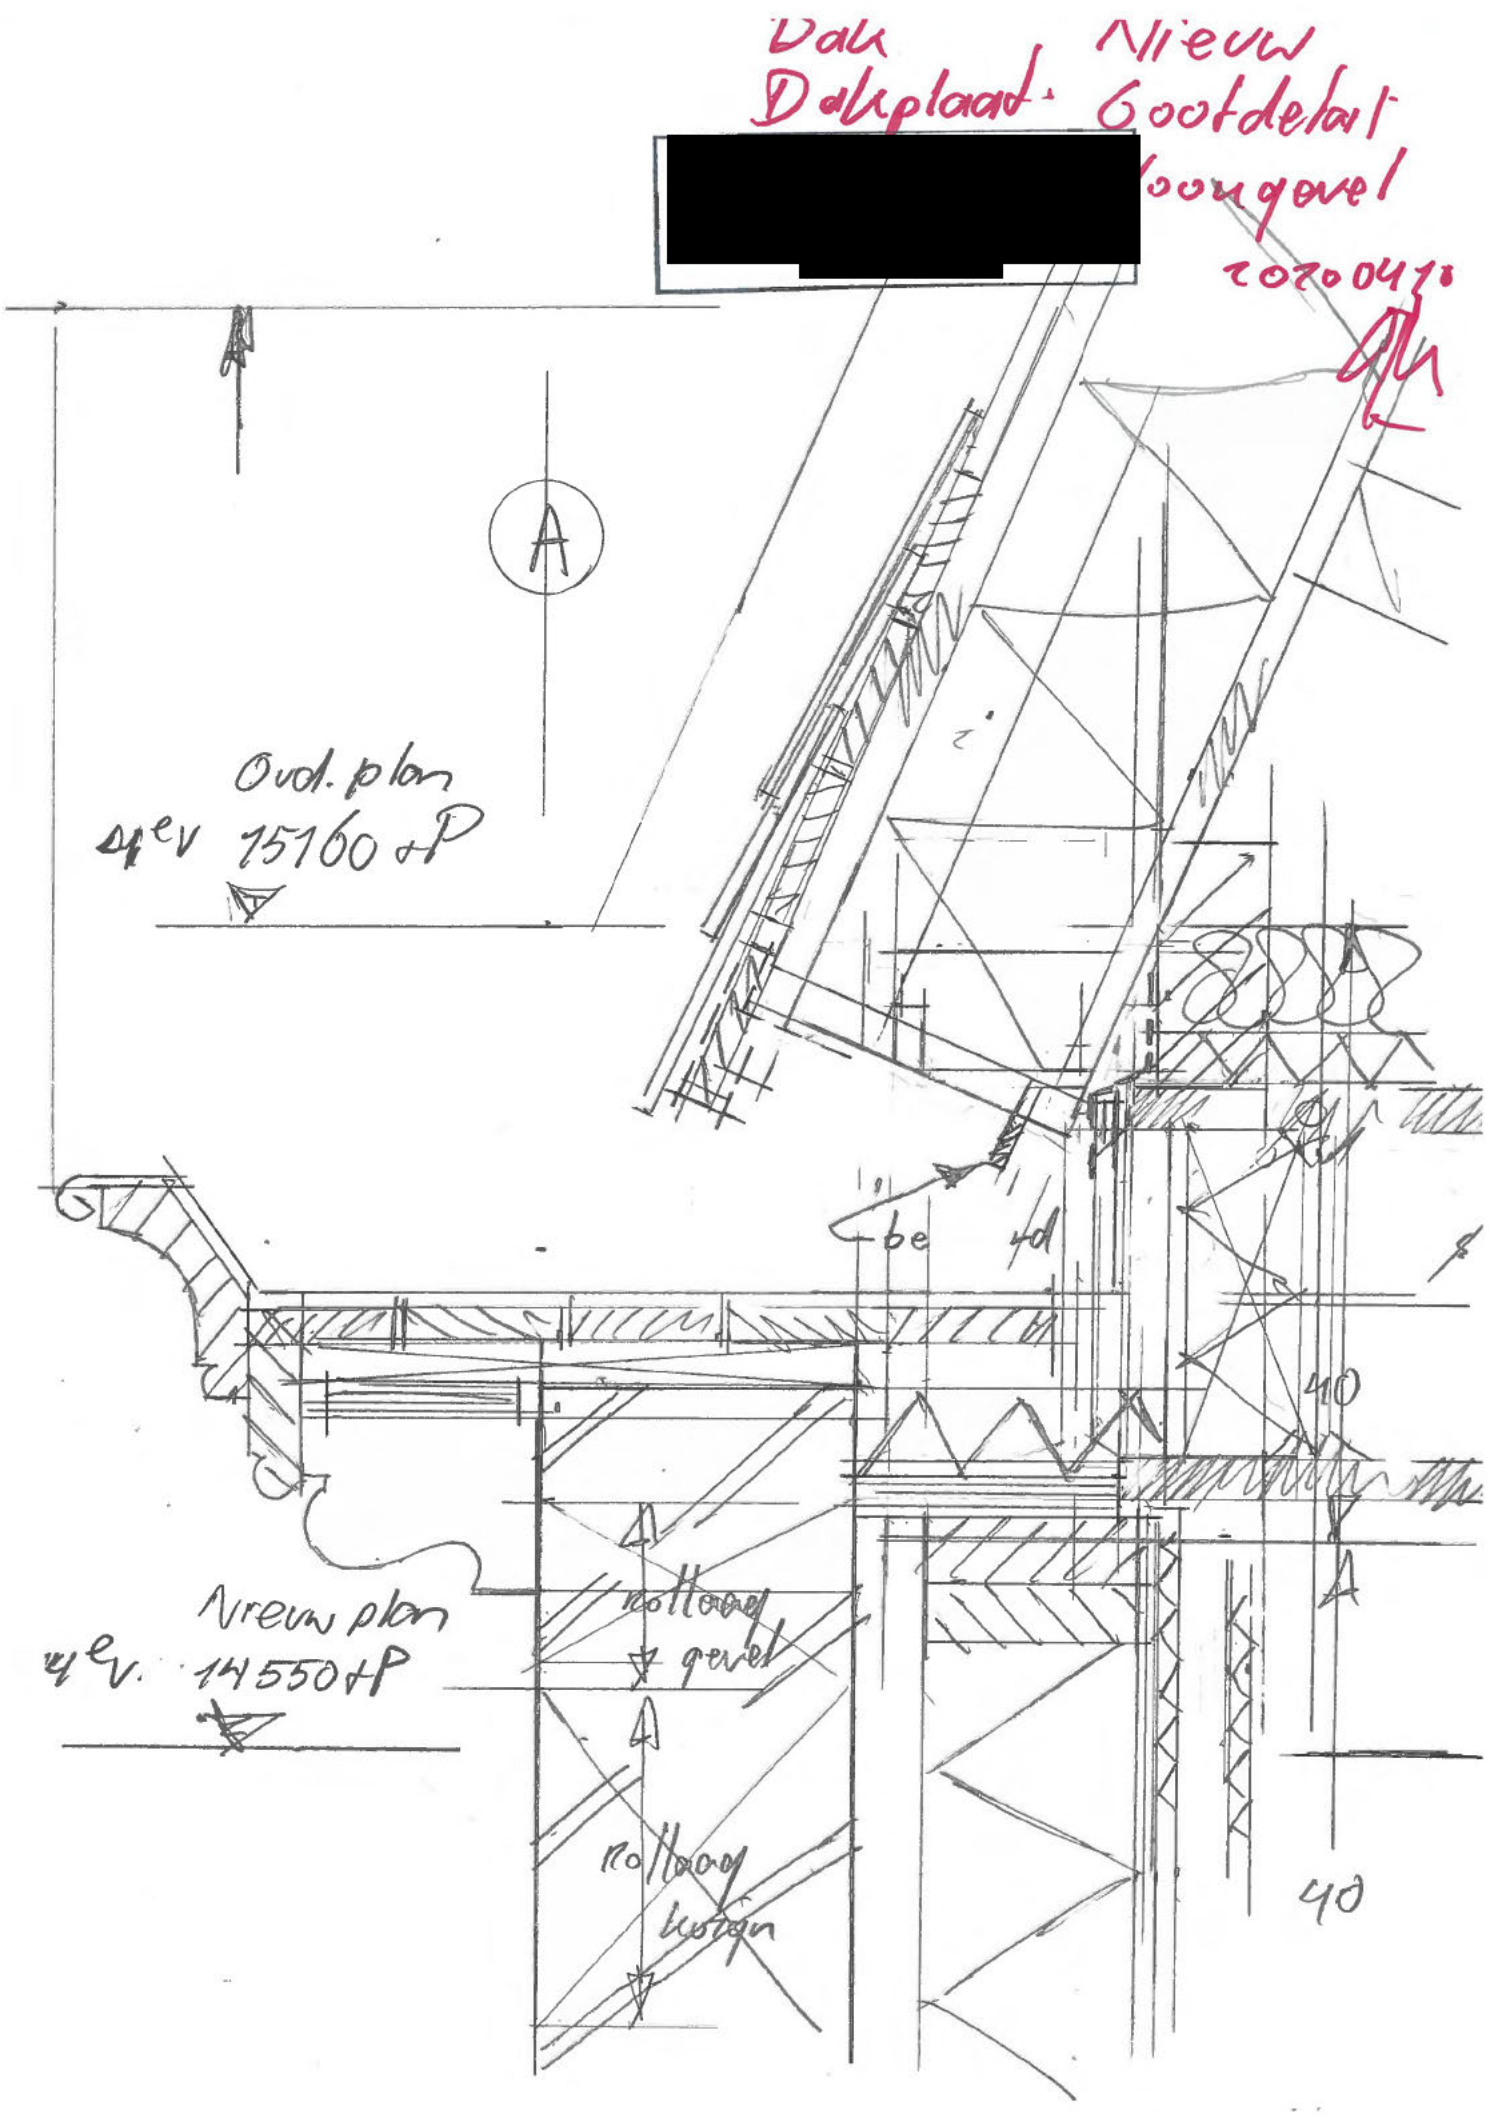
Dak
Dakplaat
Nieuw
Goot detail
2020 43
A
Oud. plan
4e v 75160 +P
be
4d
40
Nieuw plan
4e v. 14550 +P
rollaag
gevel
rollaag
kozijn
40

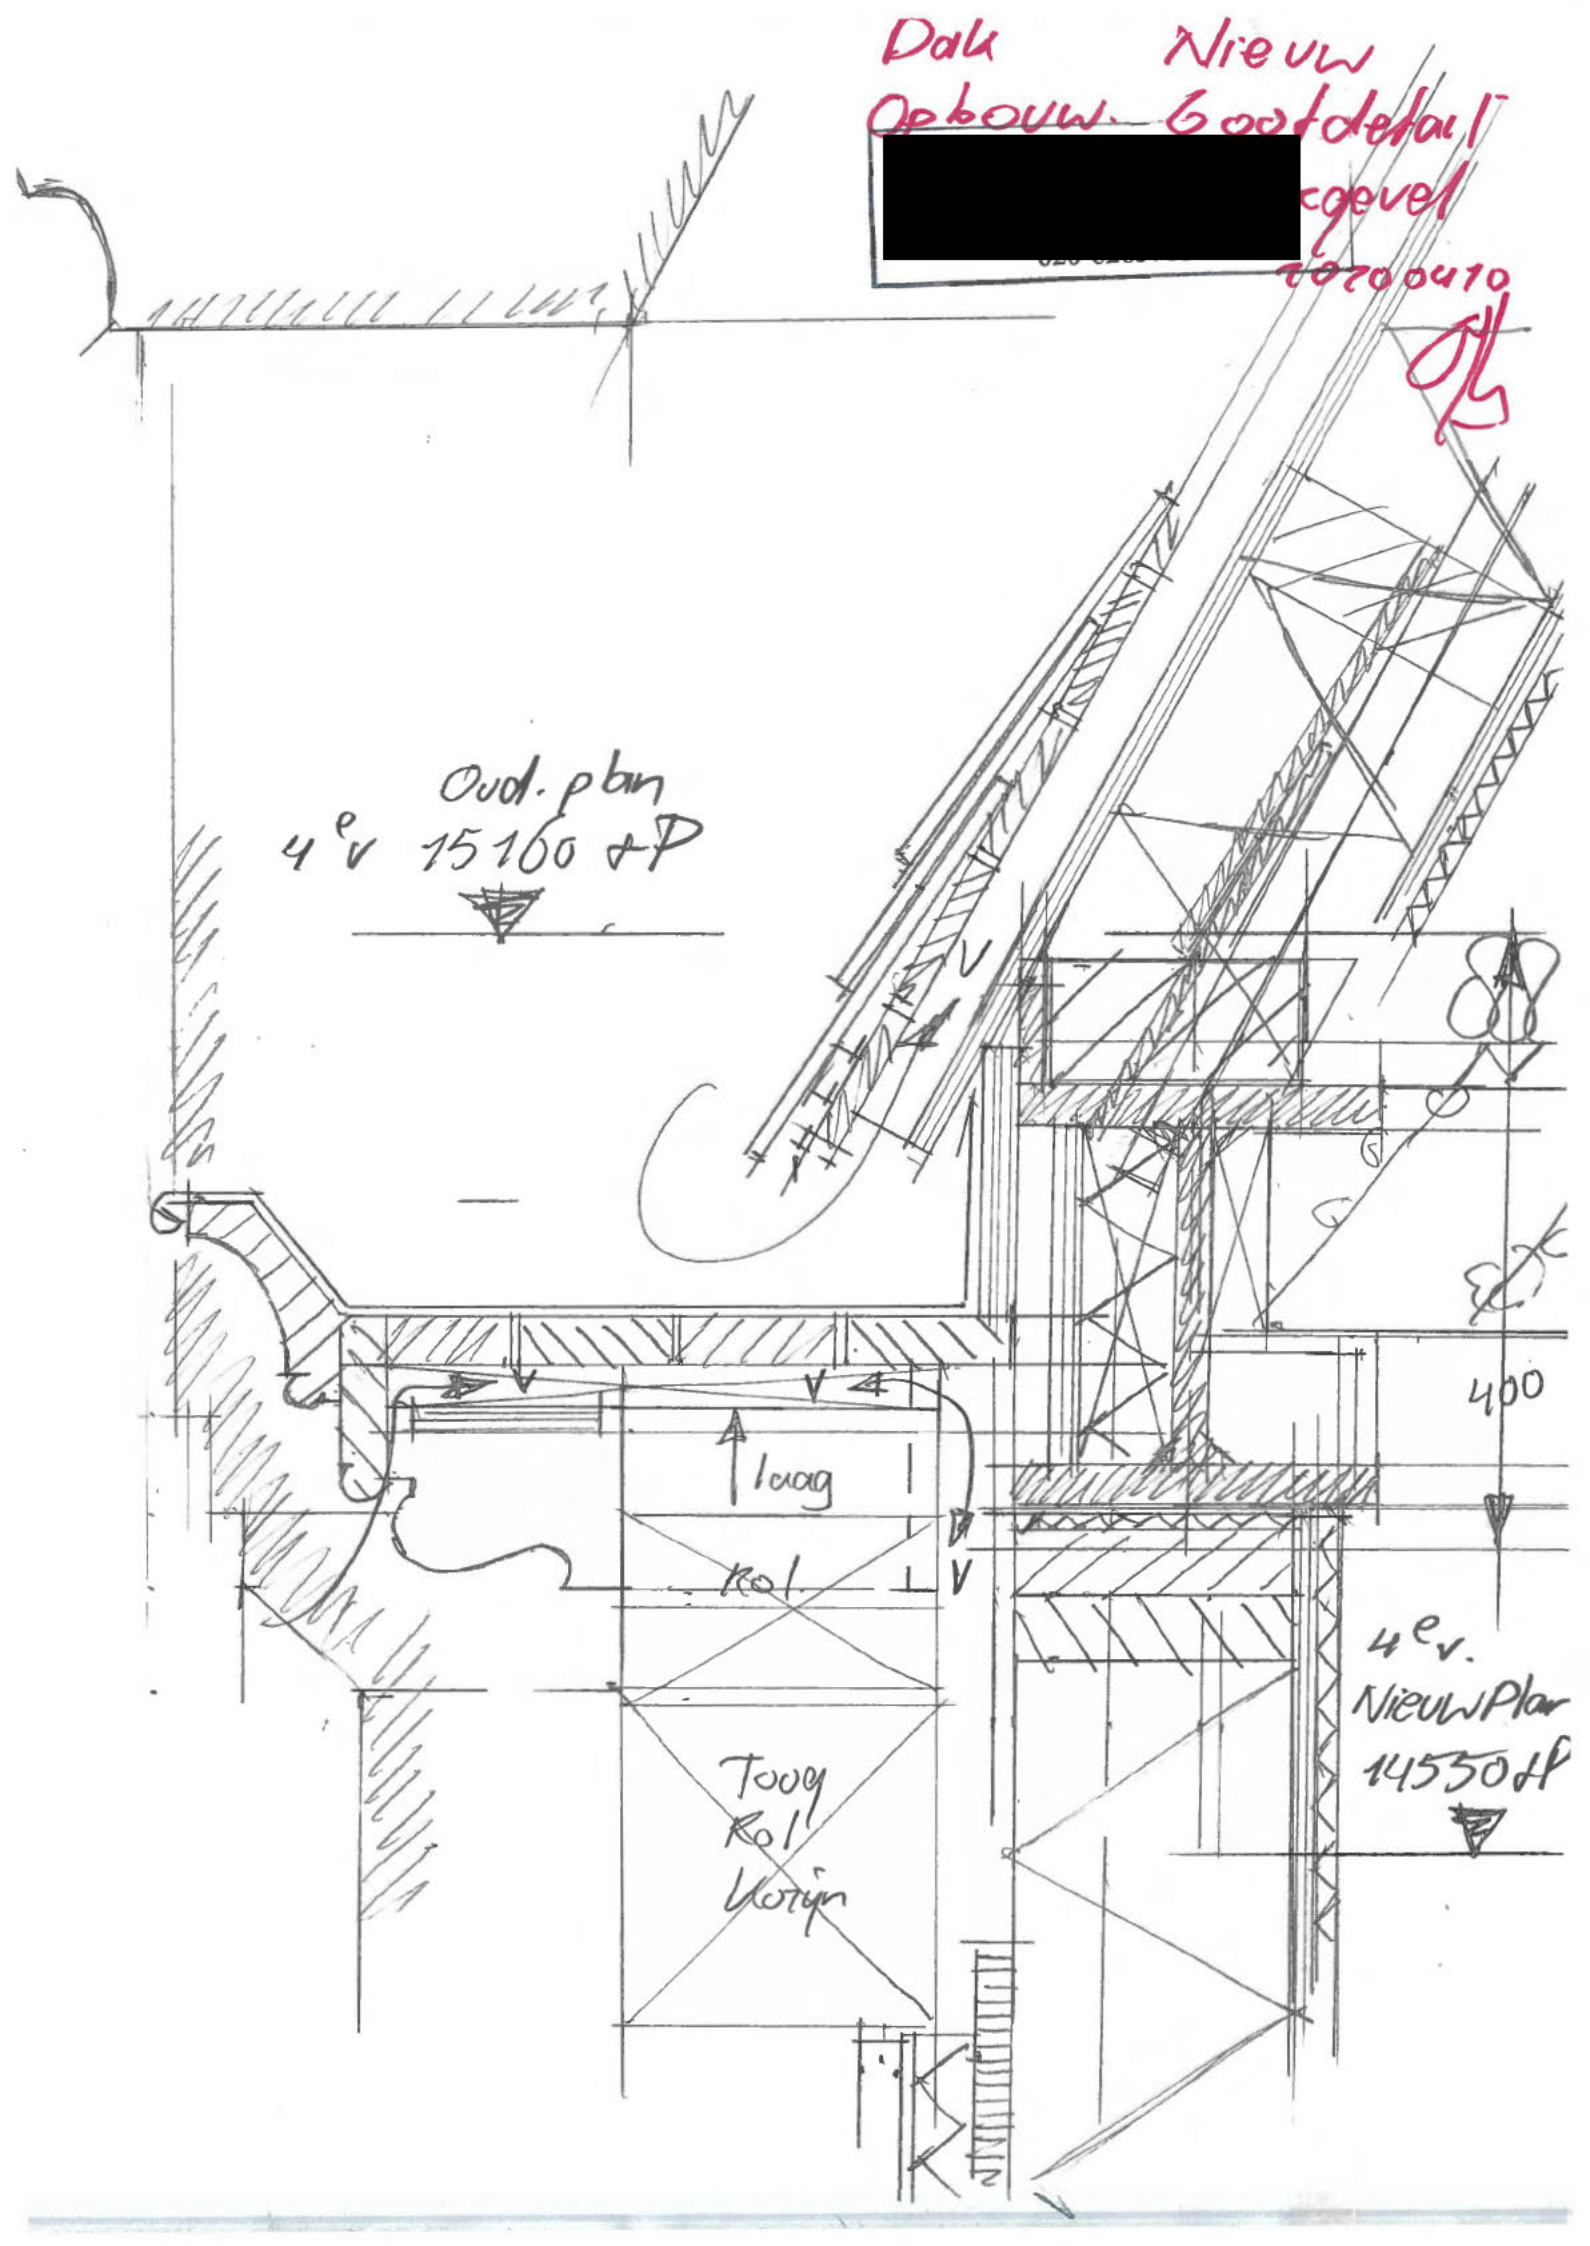
Dak Nieuw
Opbouw. Goot detail
[redacted]
gevel
Oud. plan
4e v 15160 + P
400
Loog
Rol
4e v.
Nieuw Plan
14550 + P
Tooy
Rol
Korijn

[redacted]

Nieuw
Detail Voorgevelrol
20200410

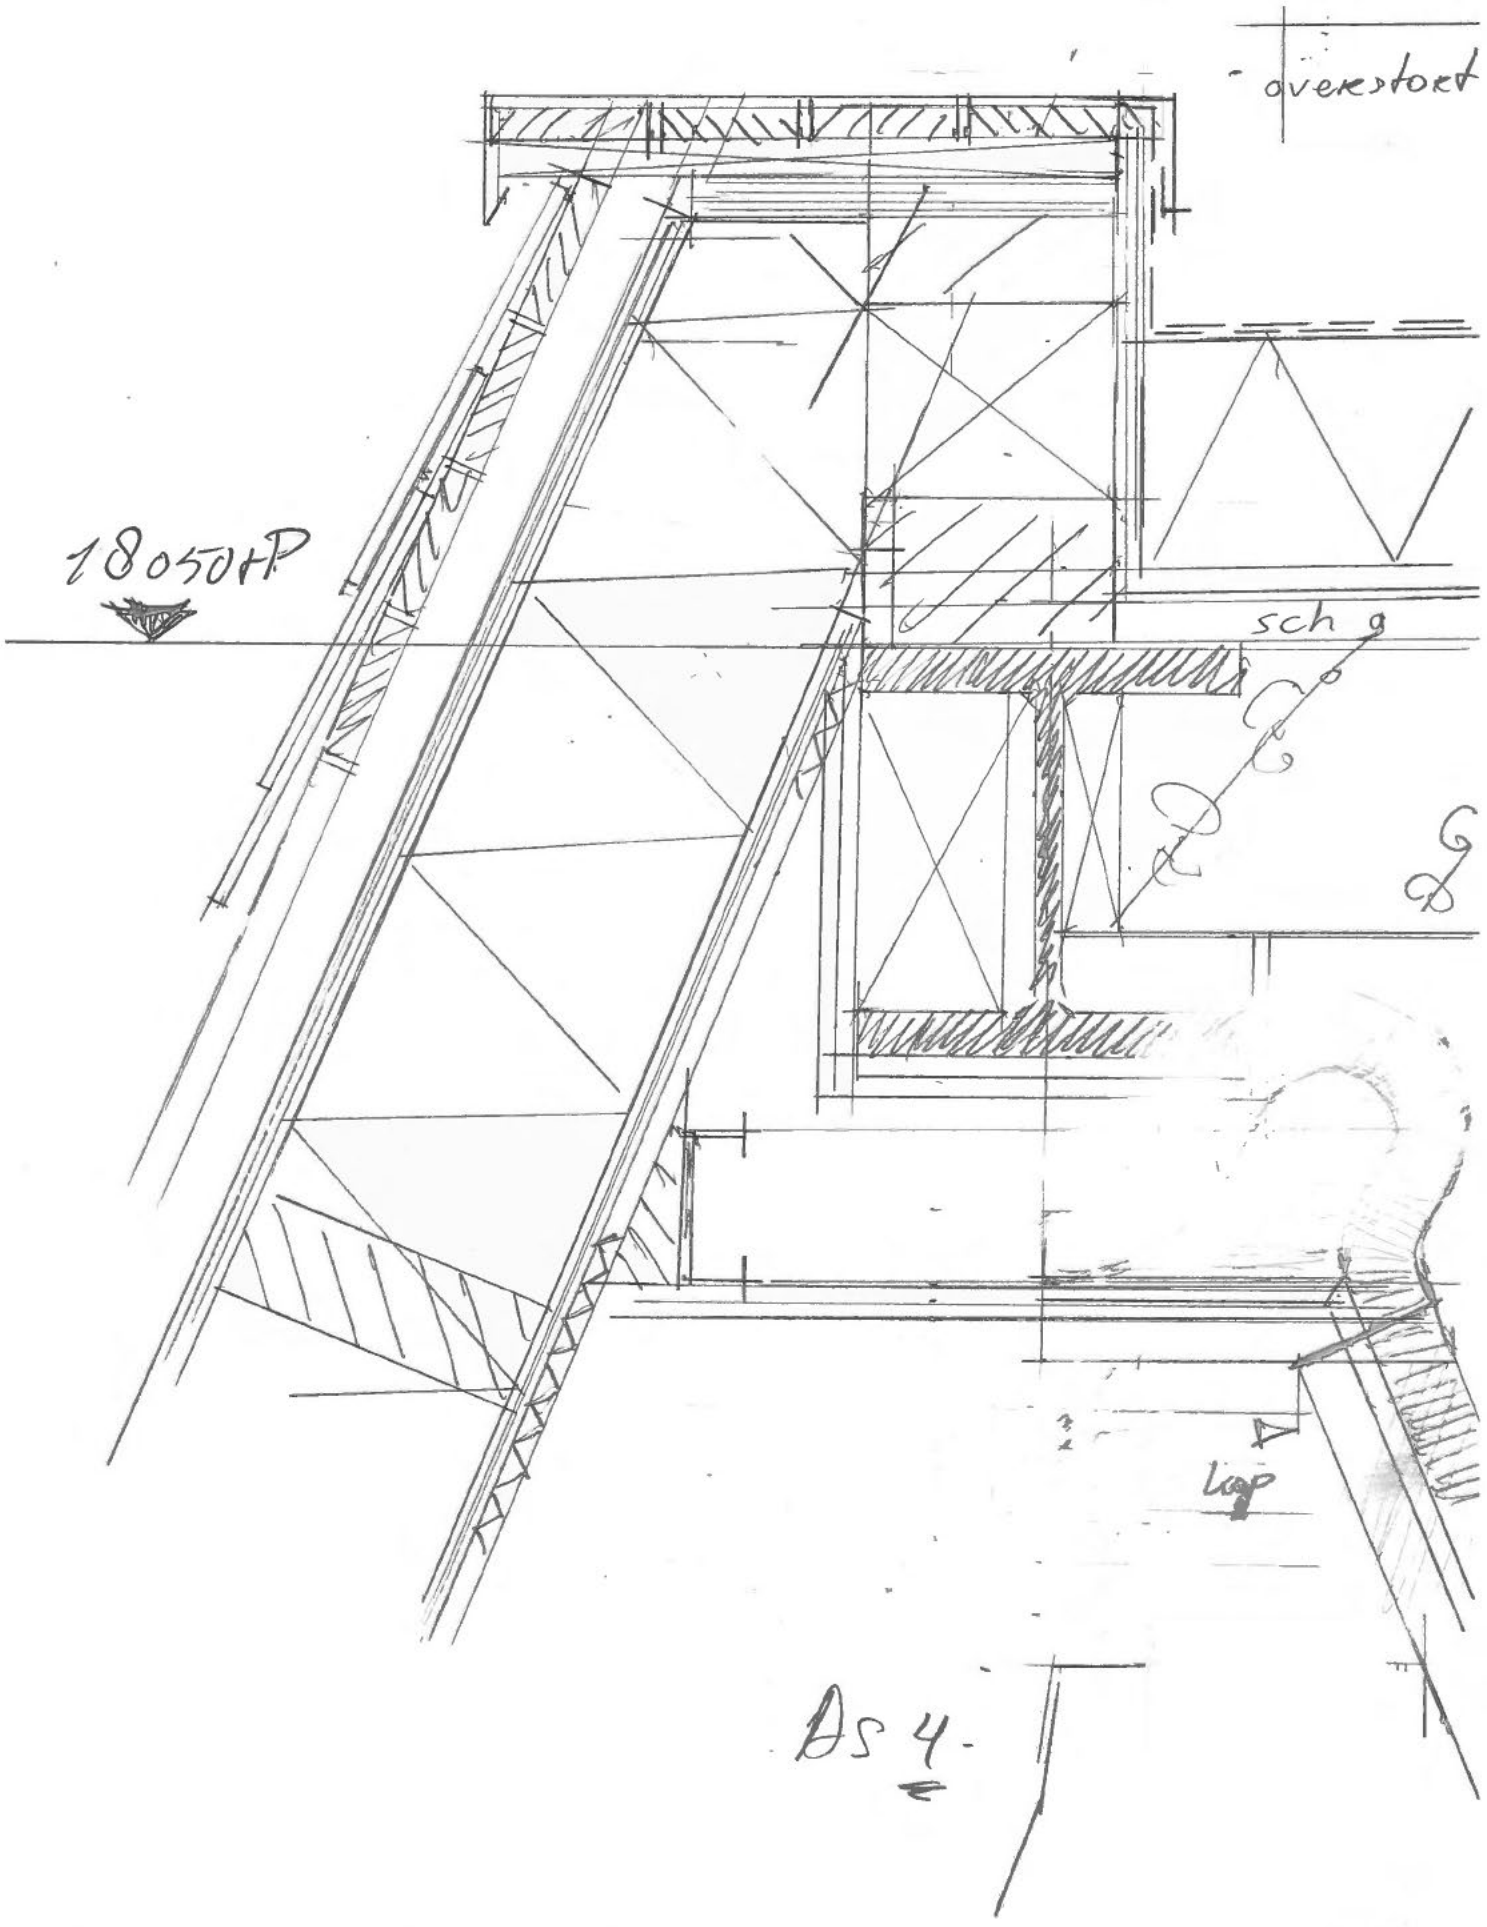

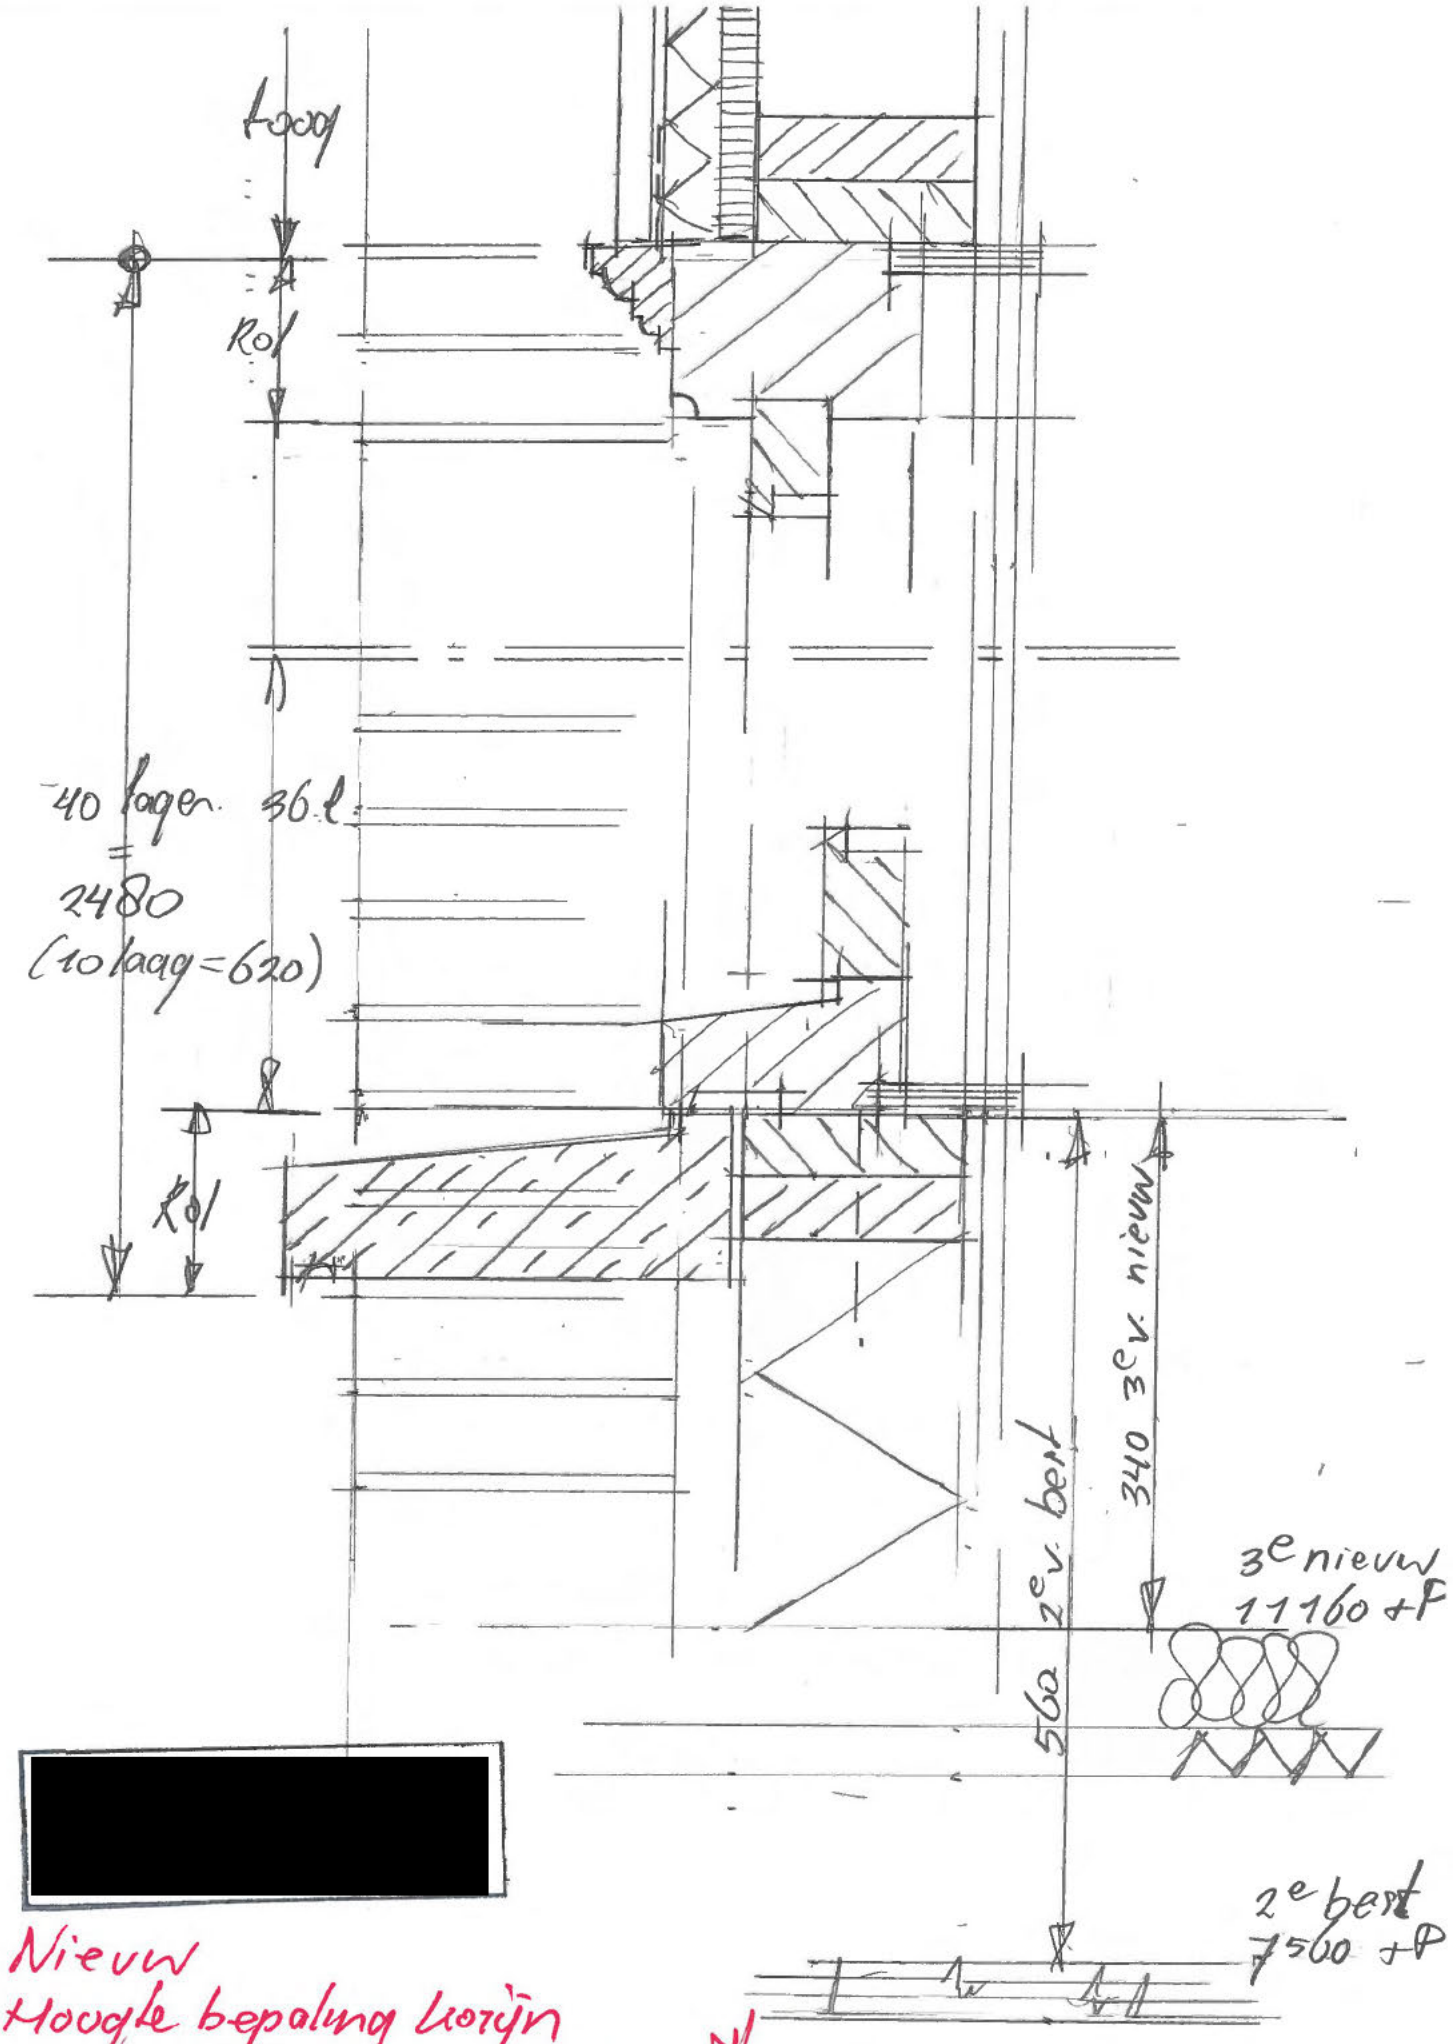

[redacted]

Nieuw
Hoogte bepaling Lorijn
Voorgevel 20200410

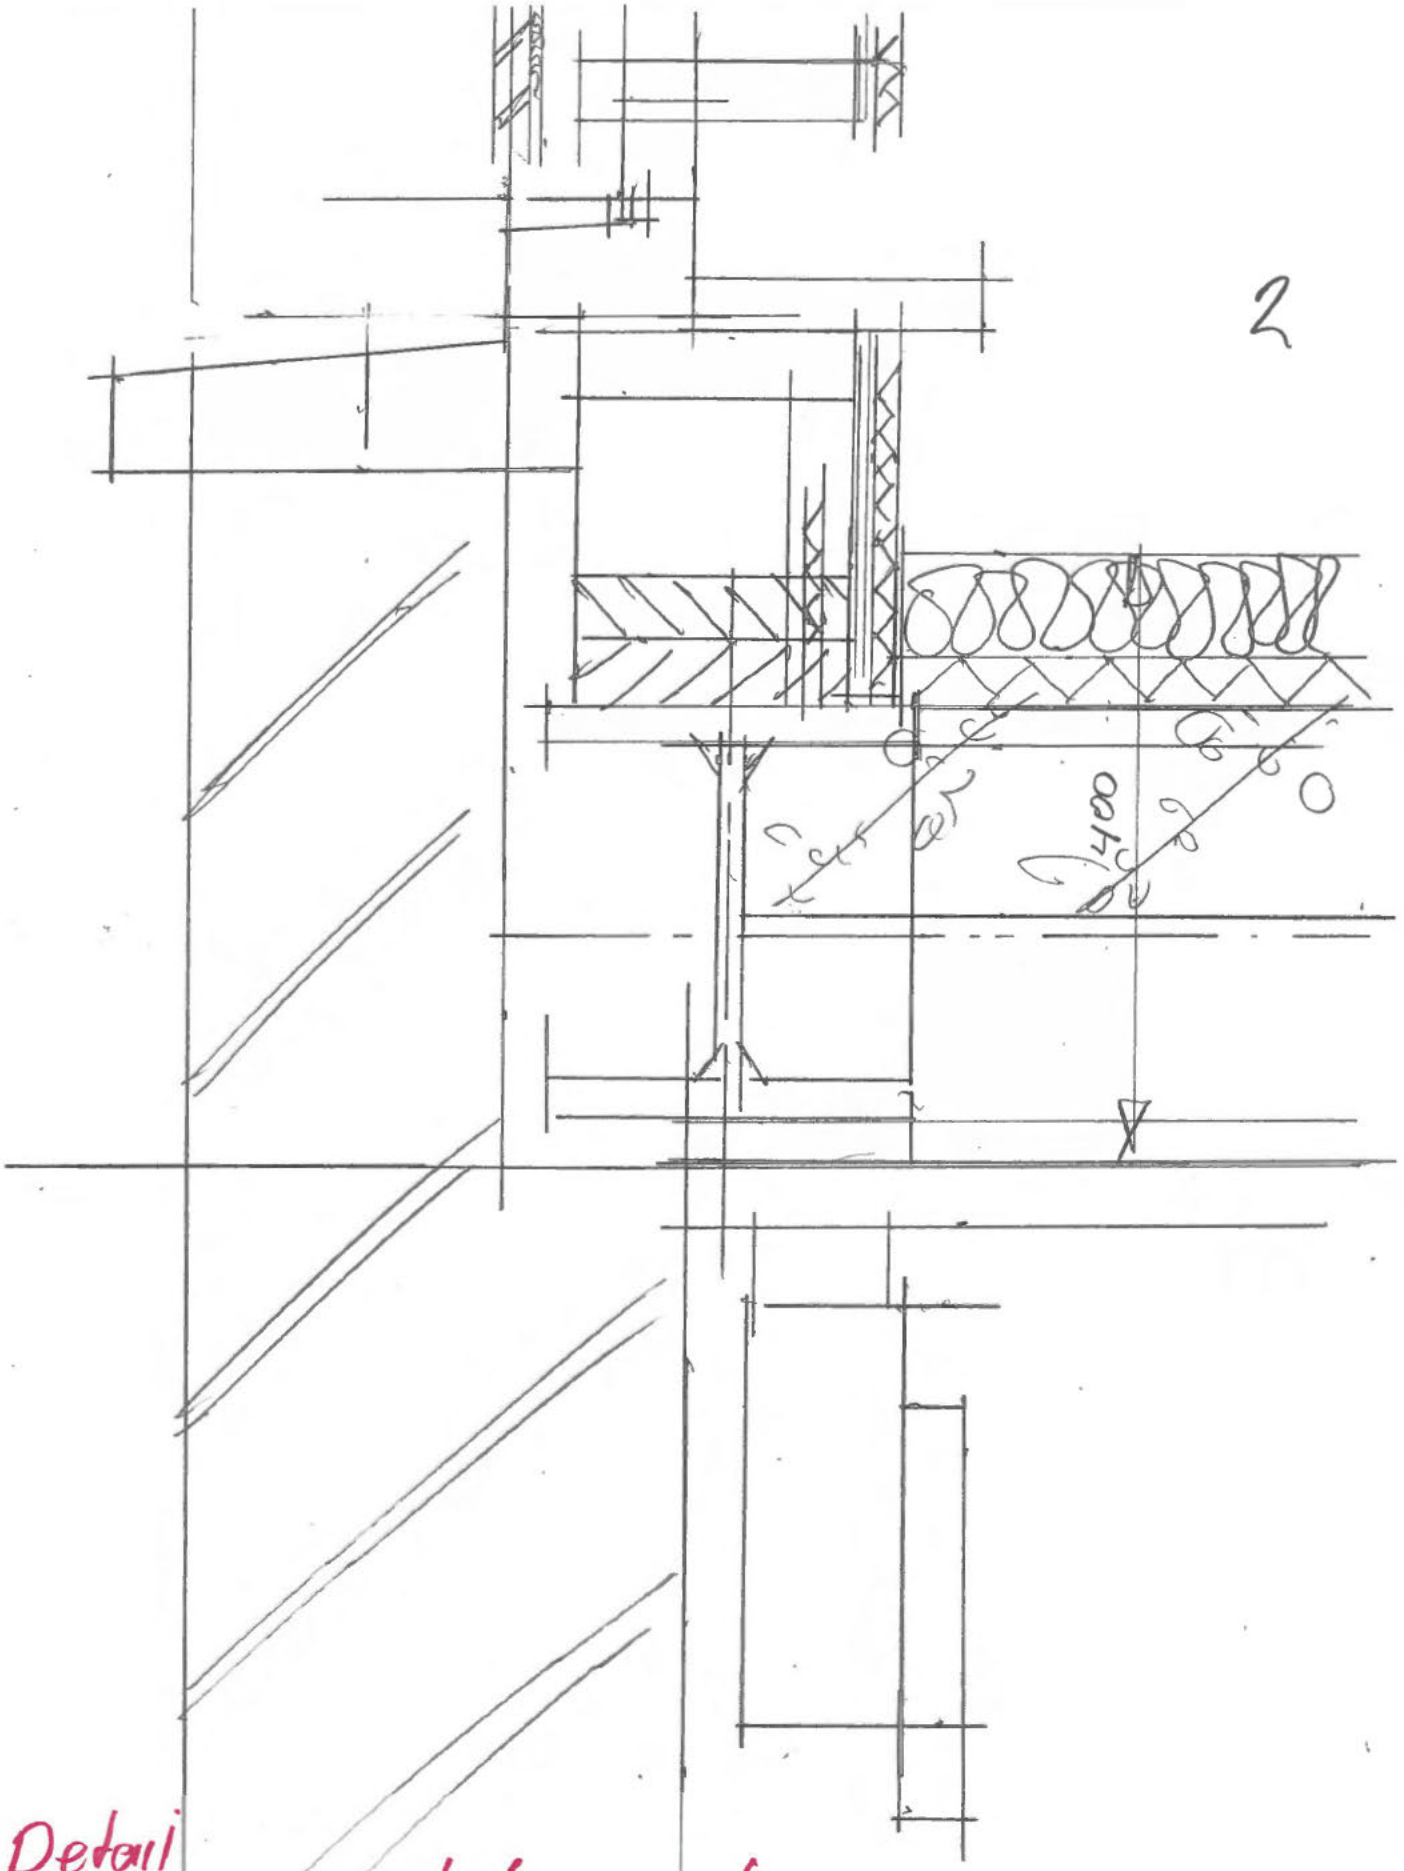

2

1

Detail
gevelovergang 1½ st. naast 1 st.
Vert. deur gevel.
2020 0420

[redacted]

'Beslaand/Nieuw
Uitgevel as 1 en 4 doorsnede
2020 0410
Ofh

[redacted]

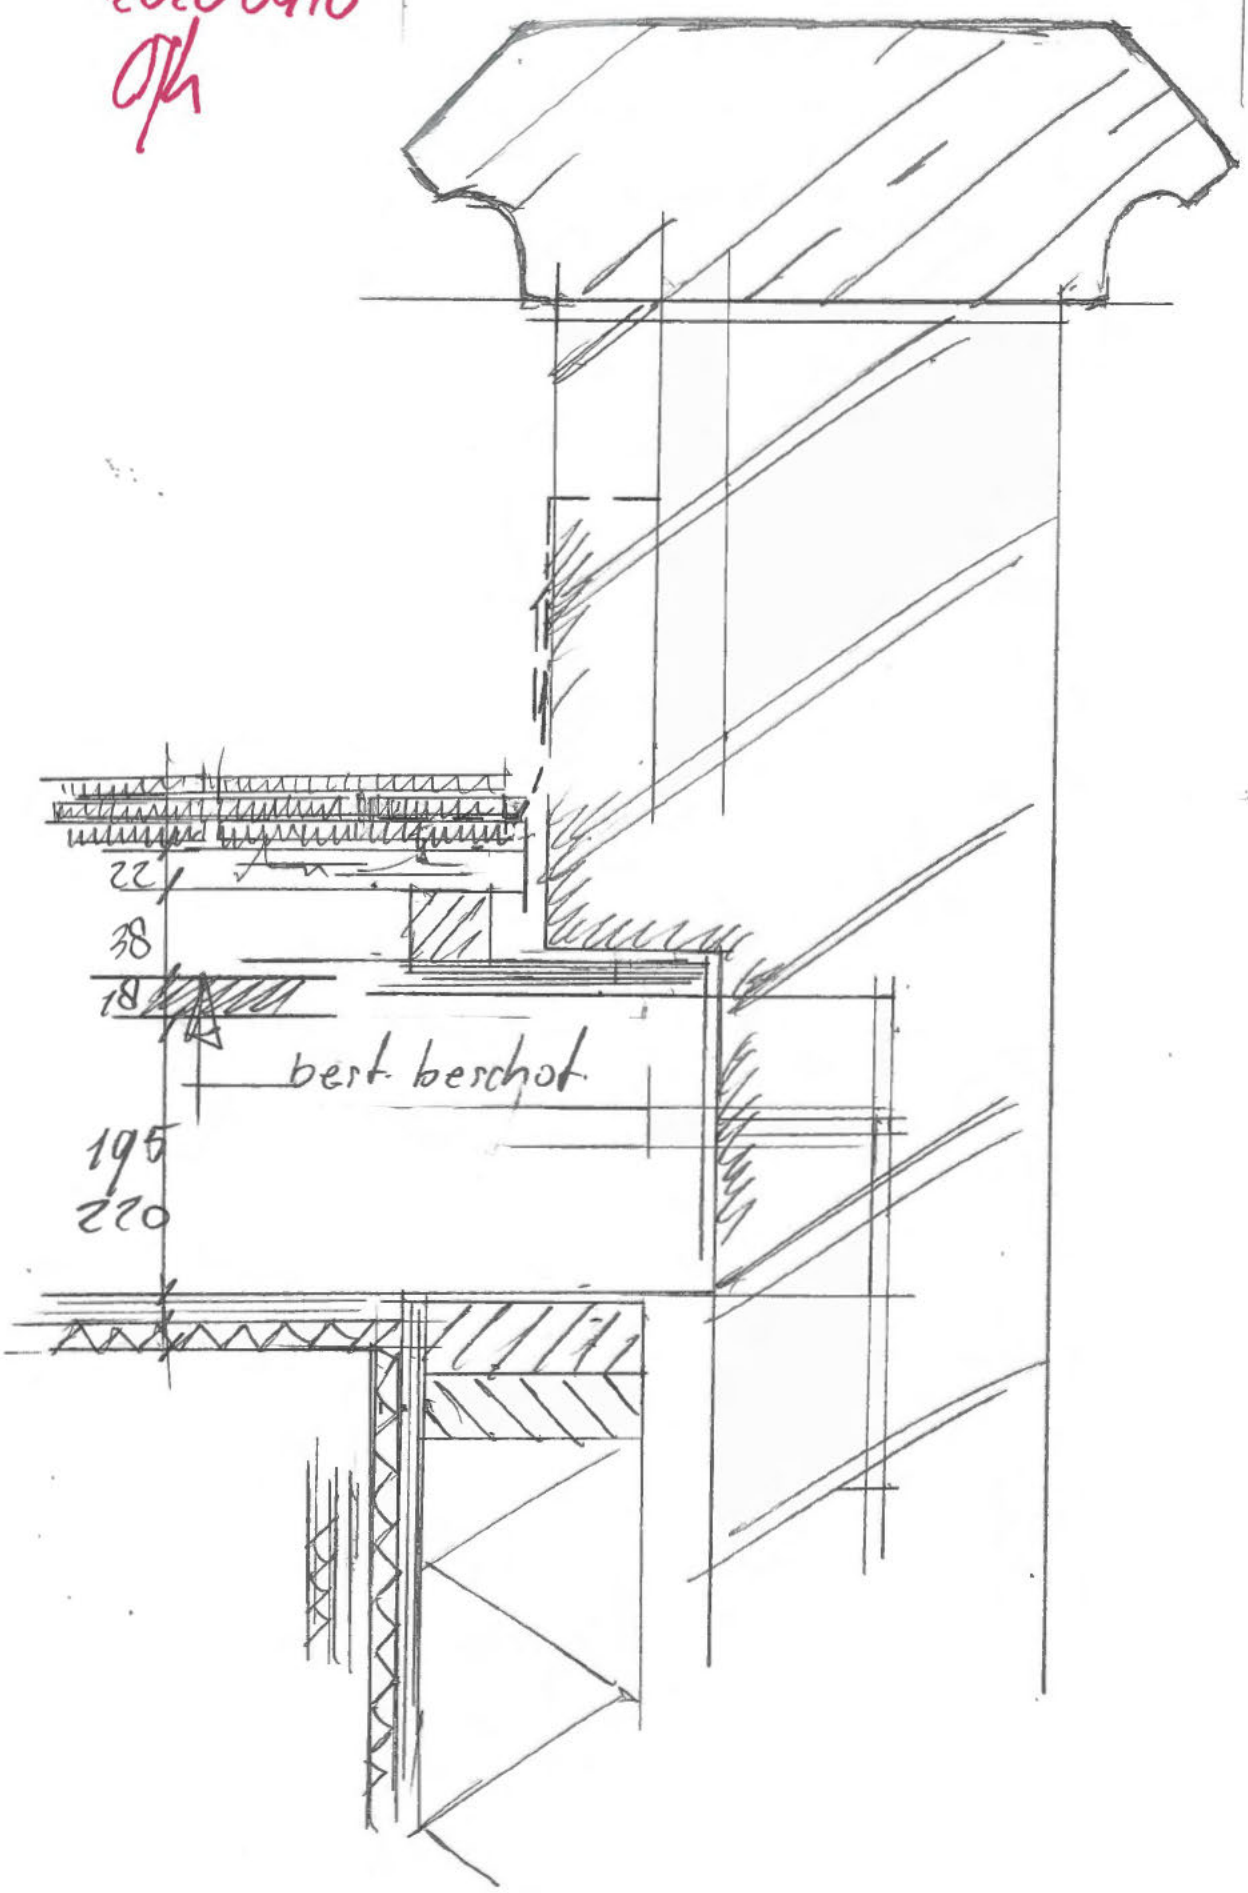

Bestaand / Nieuw
Kopgevel as 1, aanzicht
2020 0410

Kopgevel as 1

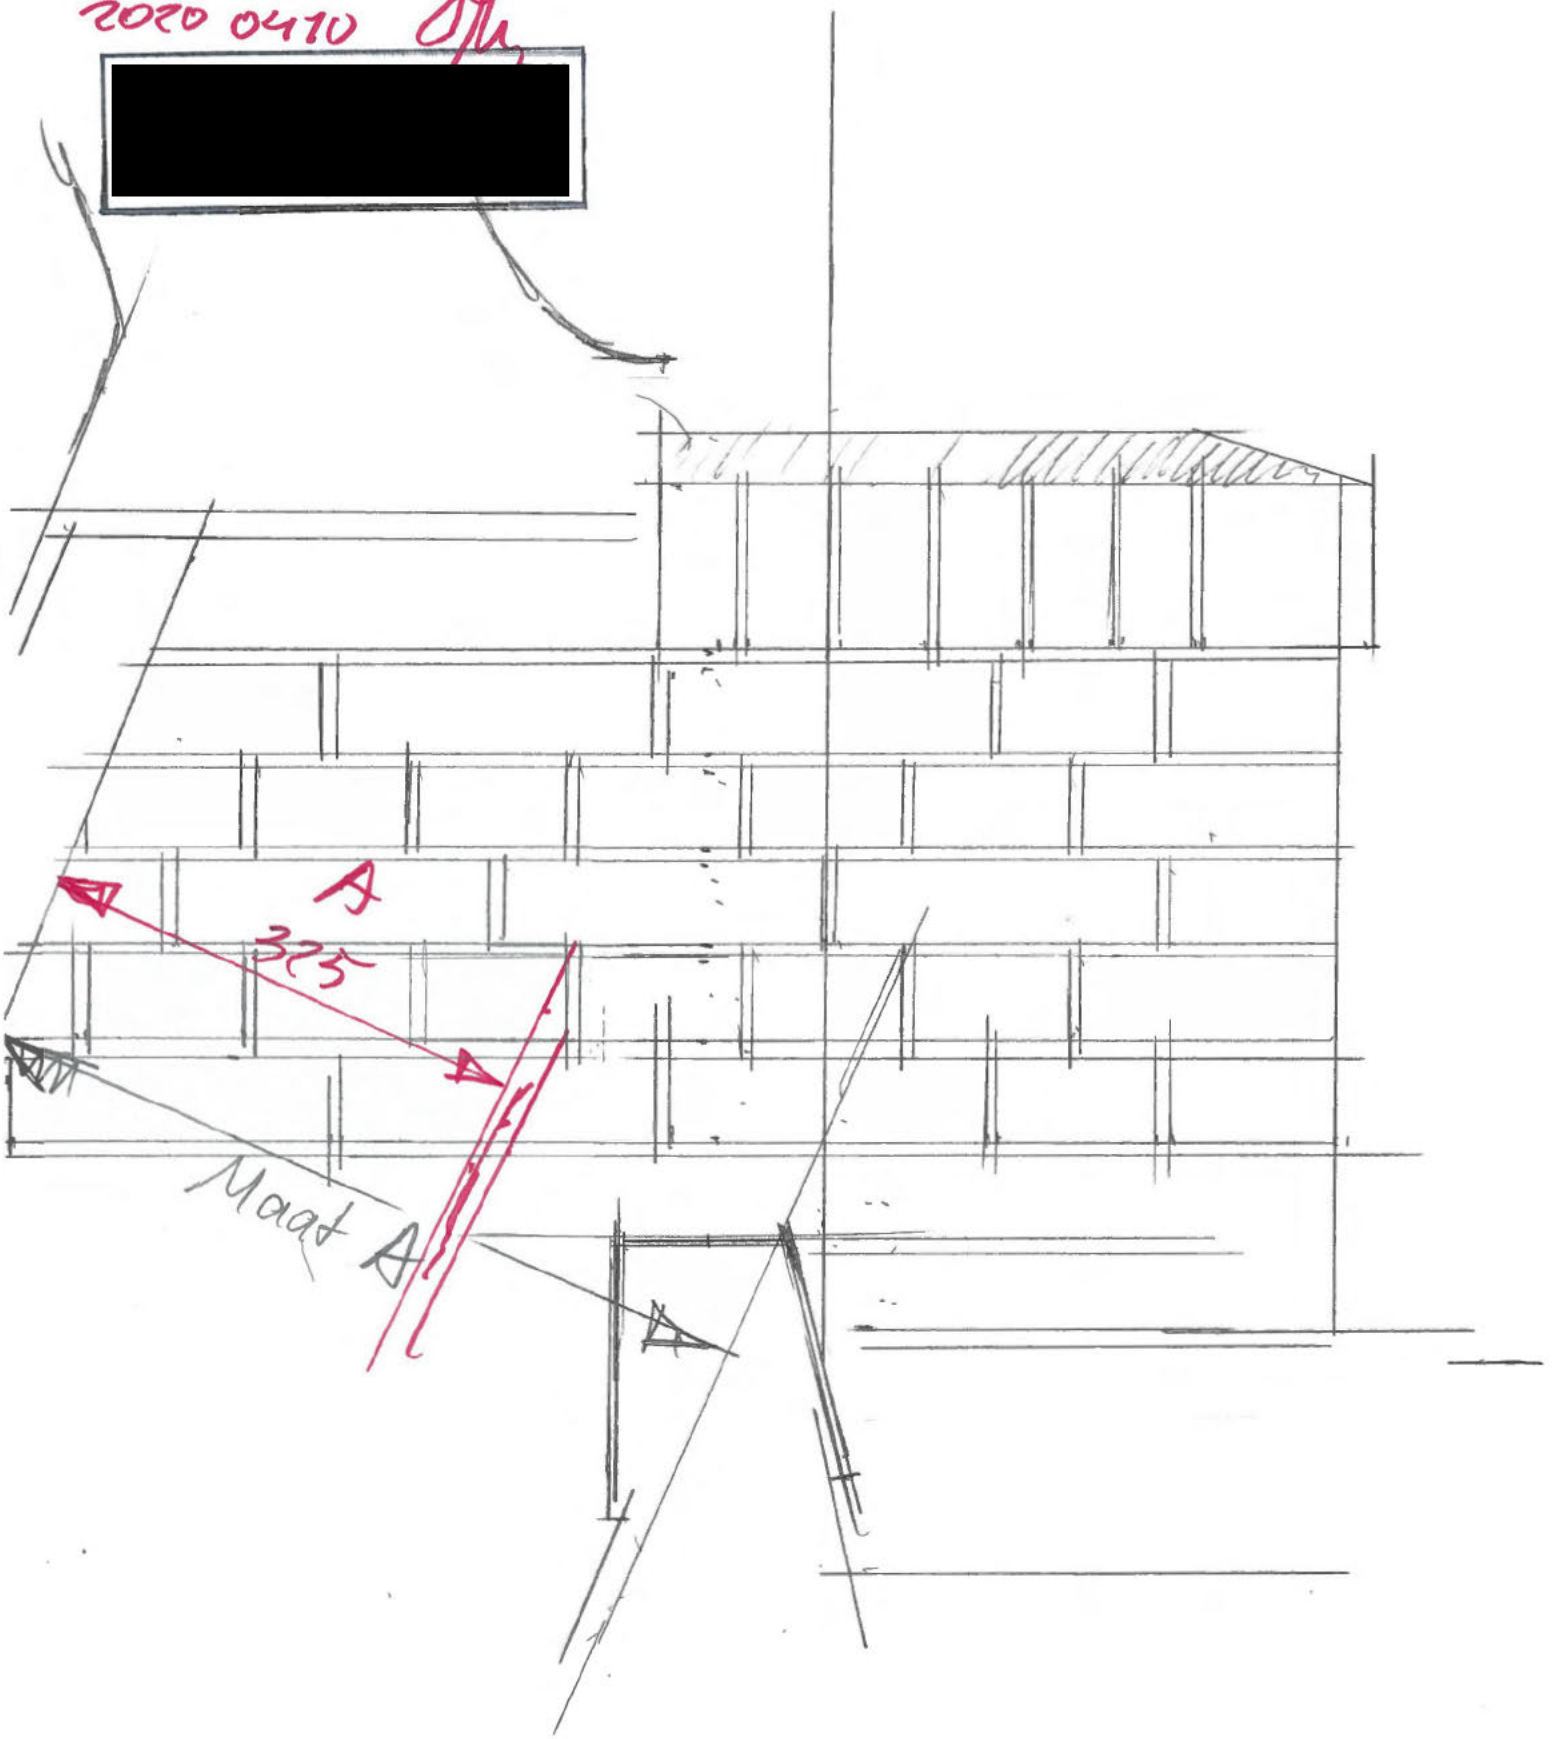

Kopgevel as 4

Bestaand/Nieuw
Kopgevel as 4 aanzicht.

[redacted] B.V.

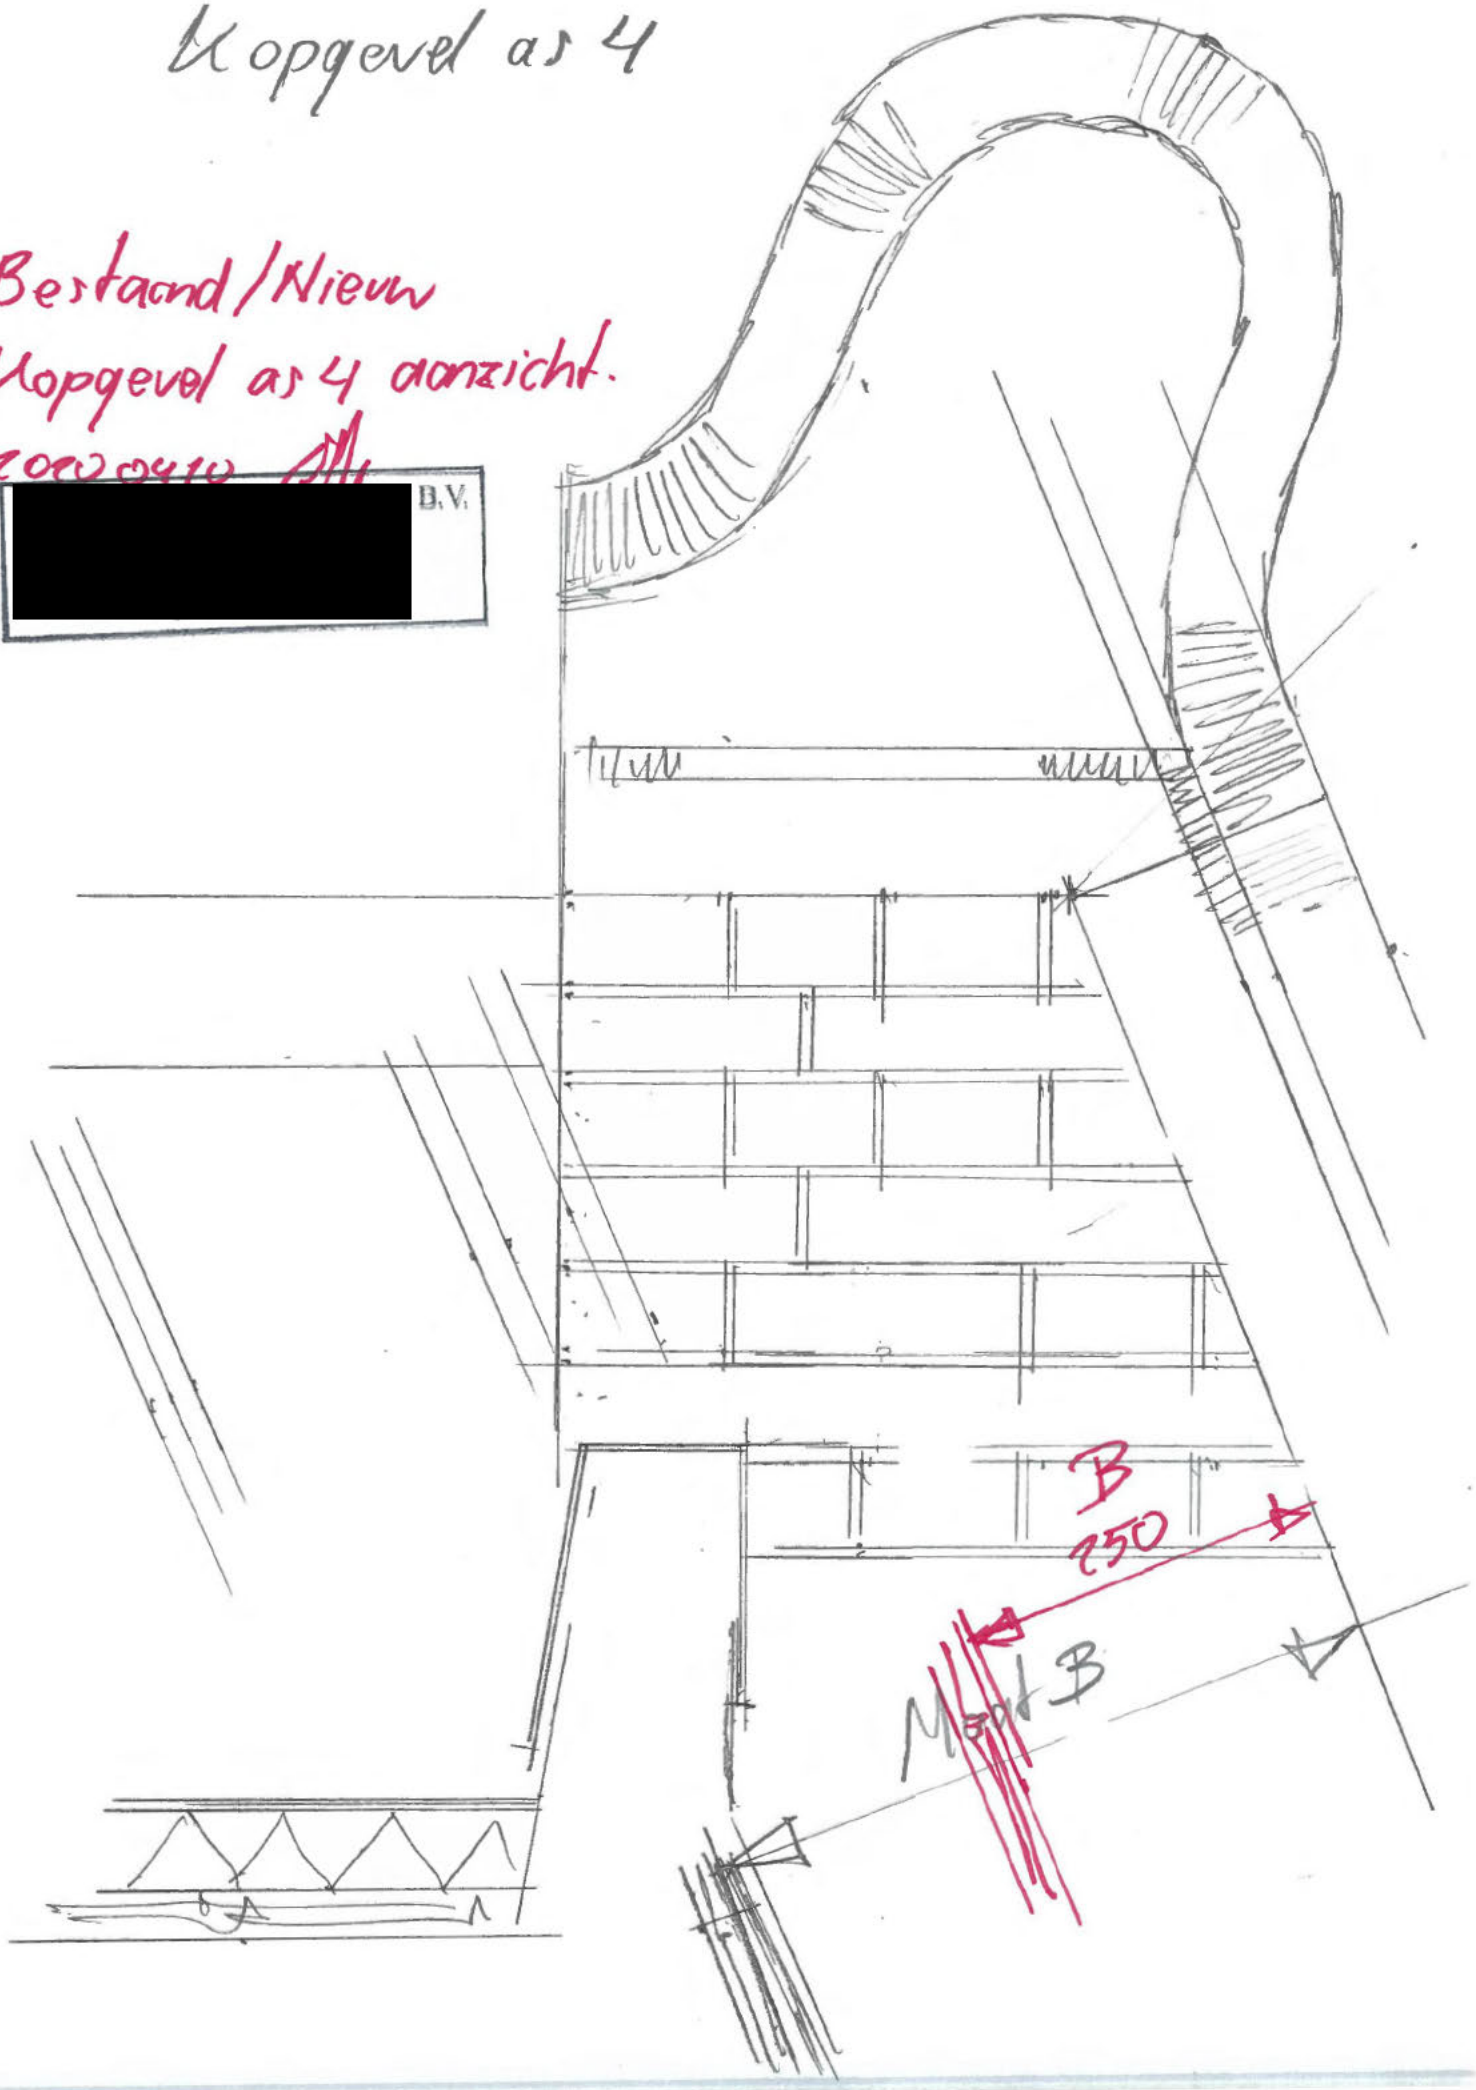

Nieuw
Goothdetail
Erker
20200419

[redacted]

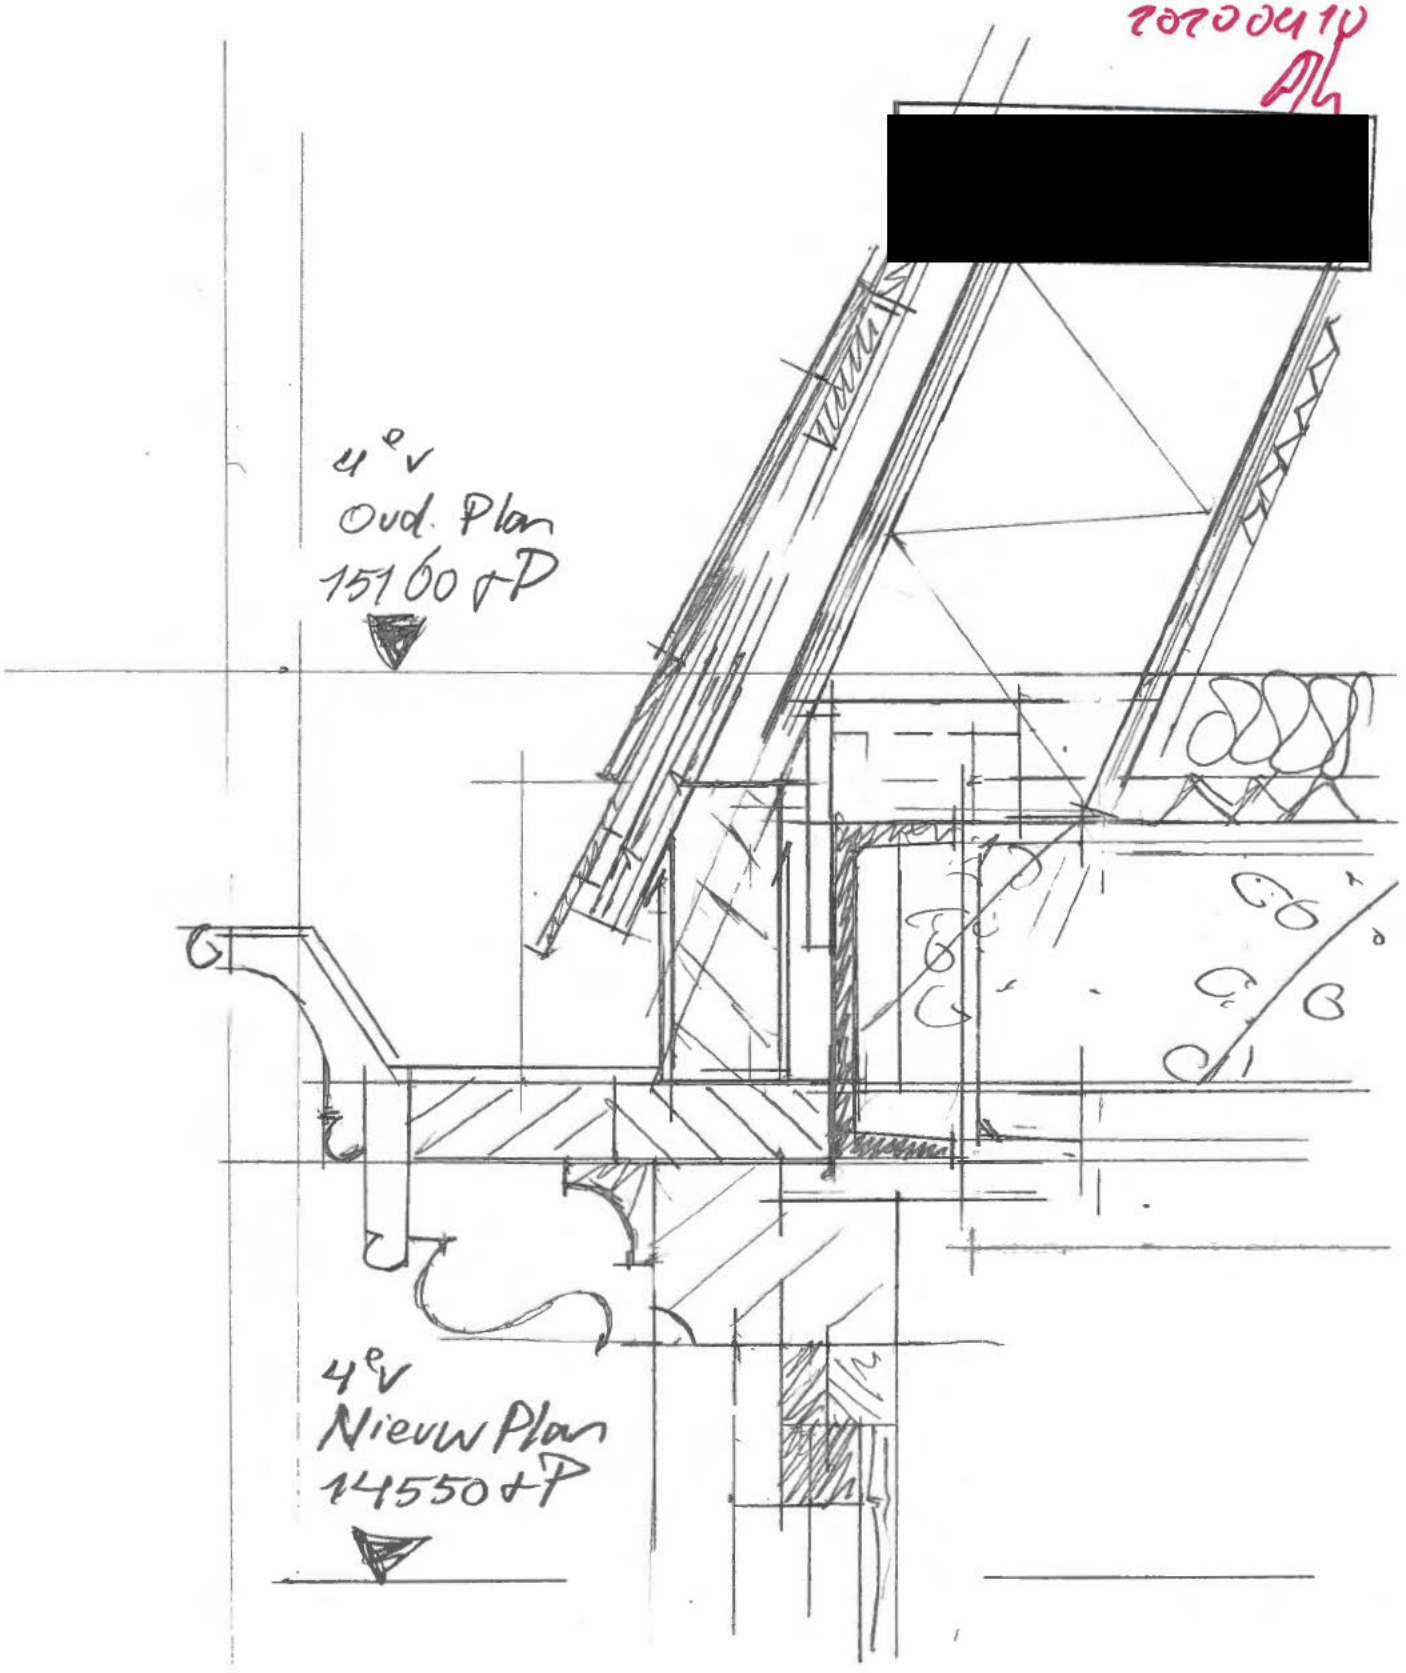

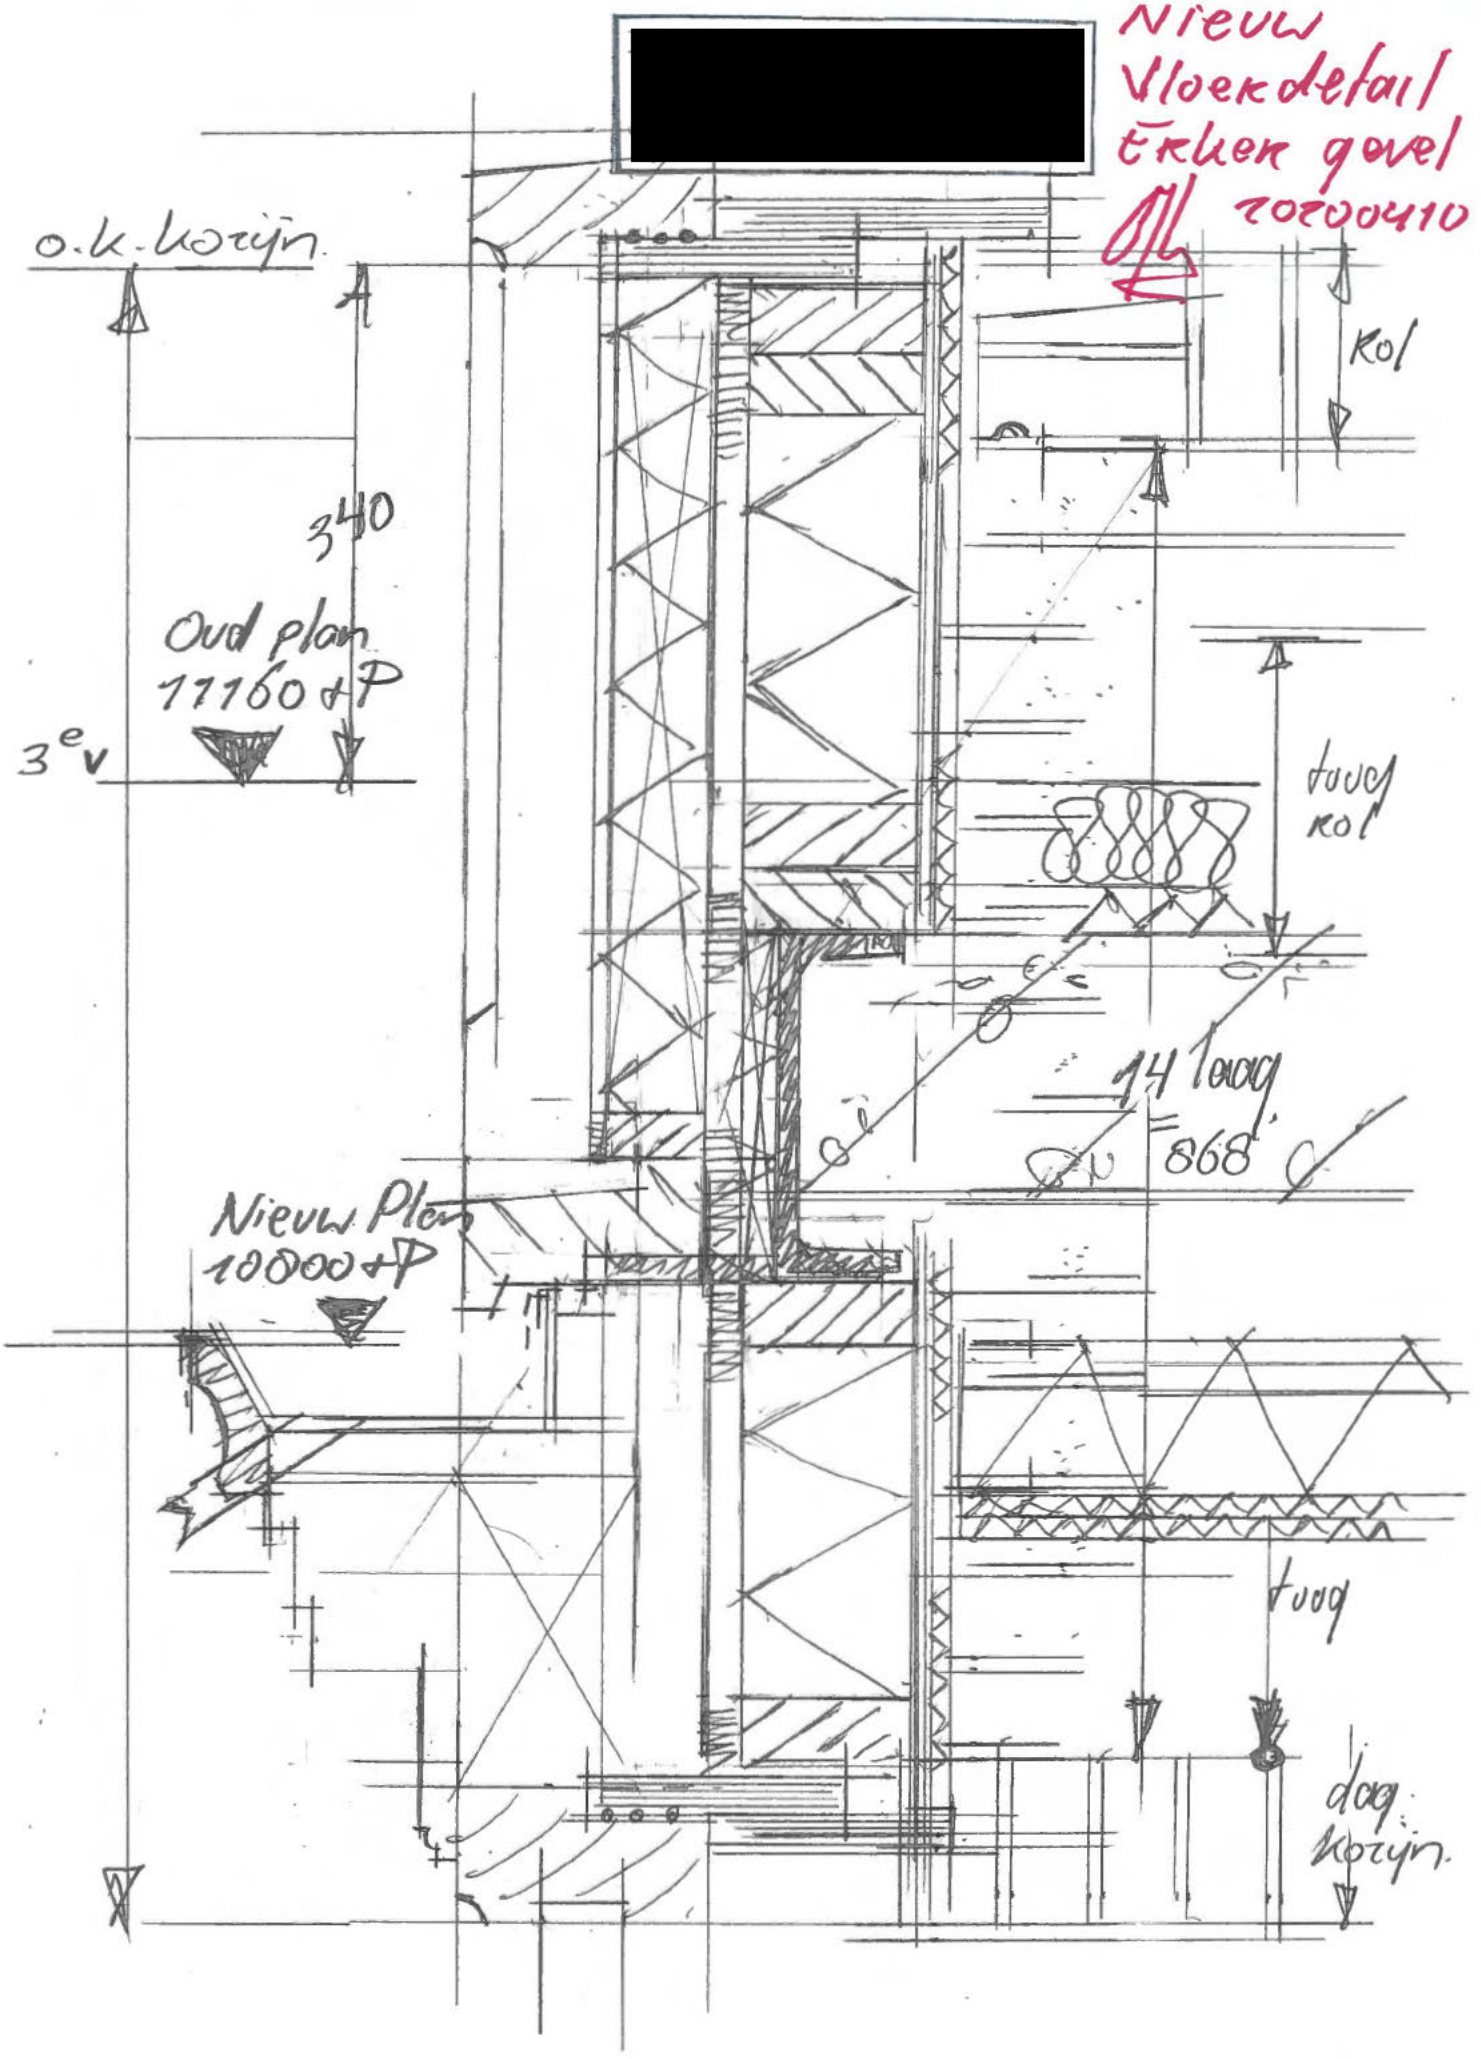
[redacted]
Nieuw
Vloerdetail
Etage gevel
20200410
o.k. kozijn
340
Oud plan
11160 +P
3e V
Kol
Vloer kol
14 Vloer
868
Nieuw Plan
10000 +P
Vloer
Vloer kozijn

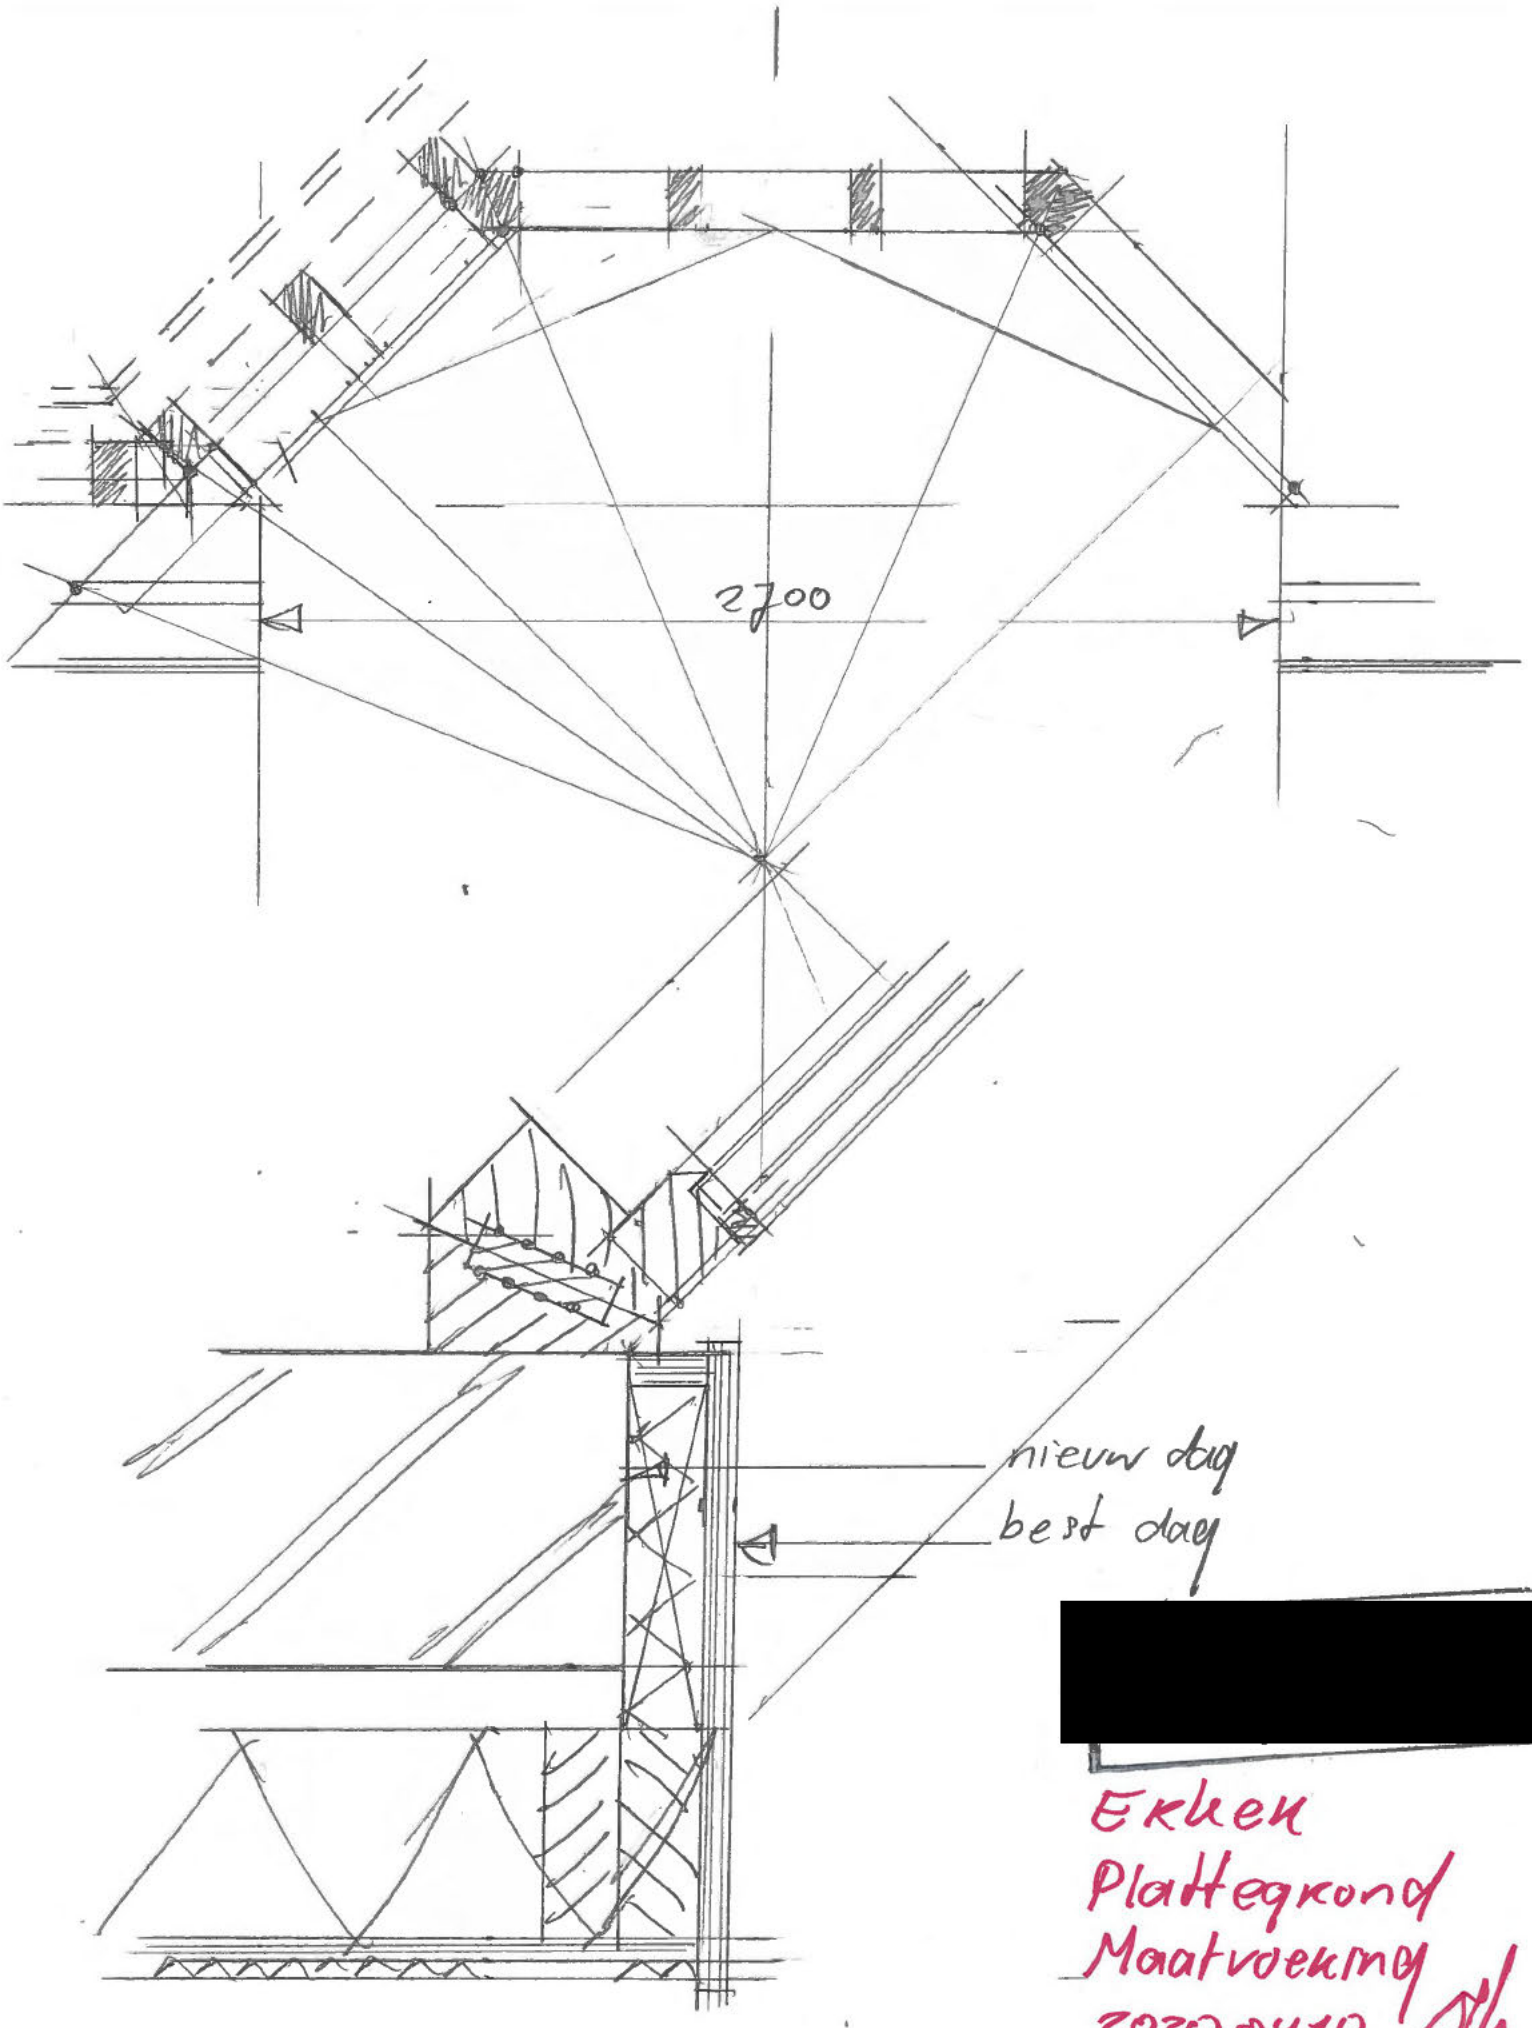

[redacted]

Erken
Plattegrond
Maatvoering
20200410

Bestaand.
Hoogte bepaling
2020 04 10 [redacted]

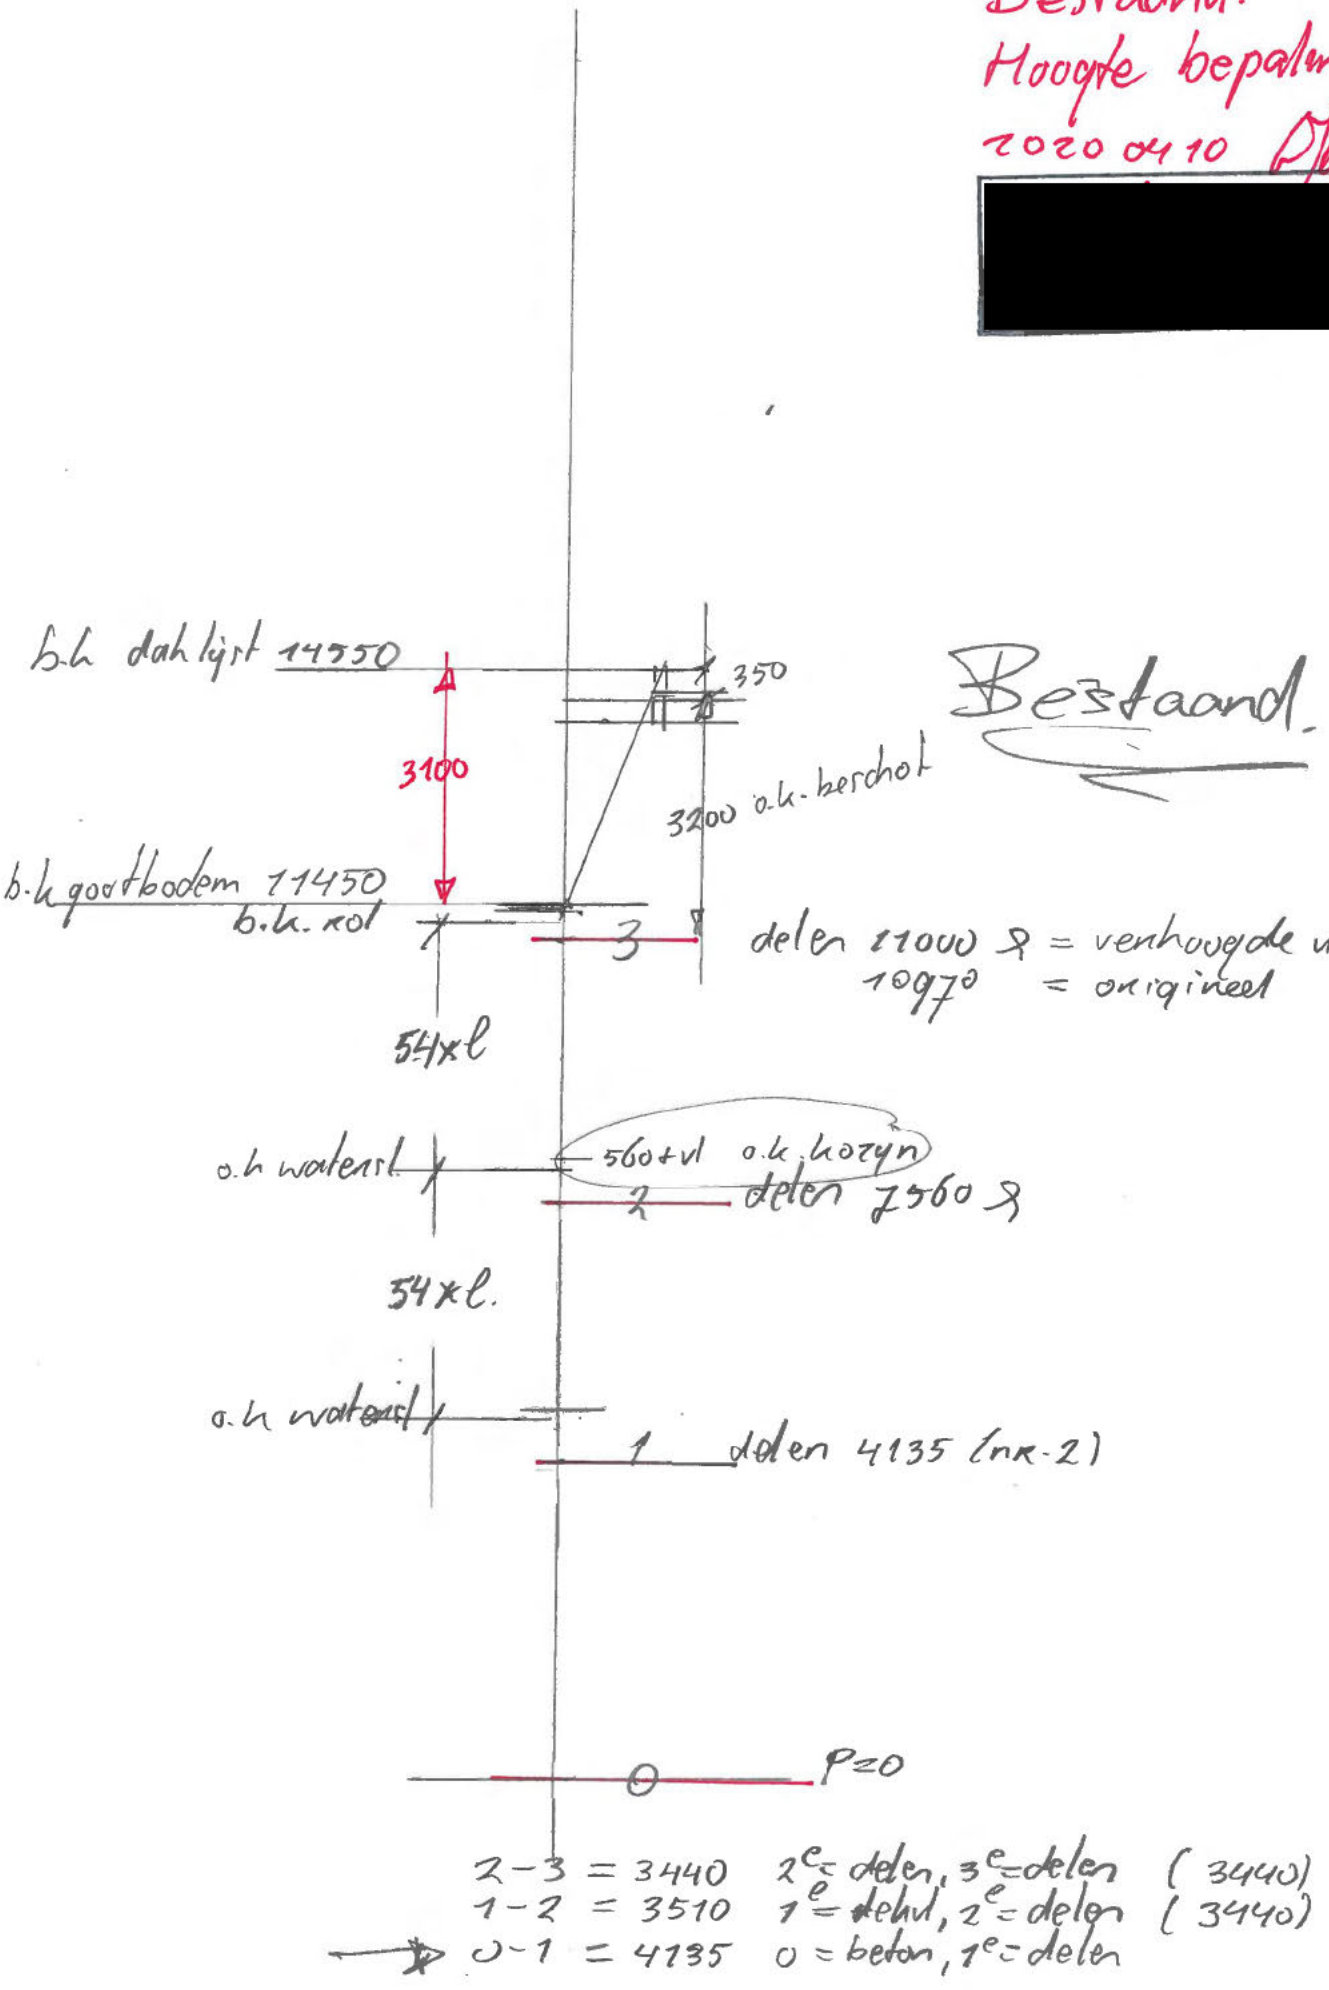

Bestaand.

delen 11000 ♀ = verhoogde d.
1097° = origineel

delen 7560 ♀

delen 4135 (nr-2)

2-3 = 3440 2e= delen, 3e=delen (3440)
1-2 = 3510 1e= delvl, 2e= delen (3440)
0-1 = 4135 0 = beton, 1e= delen

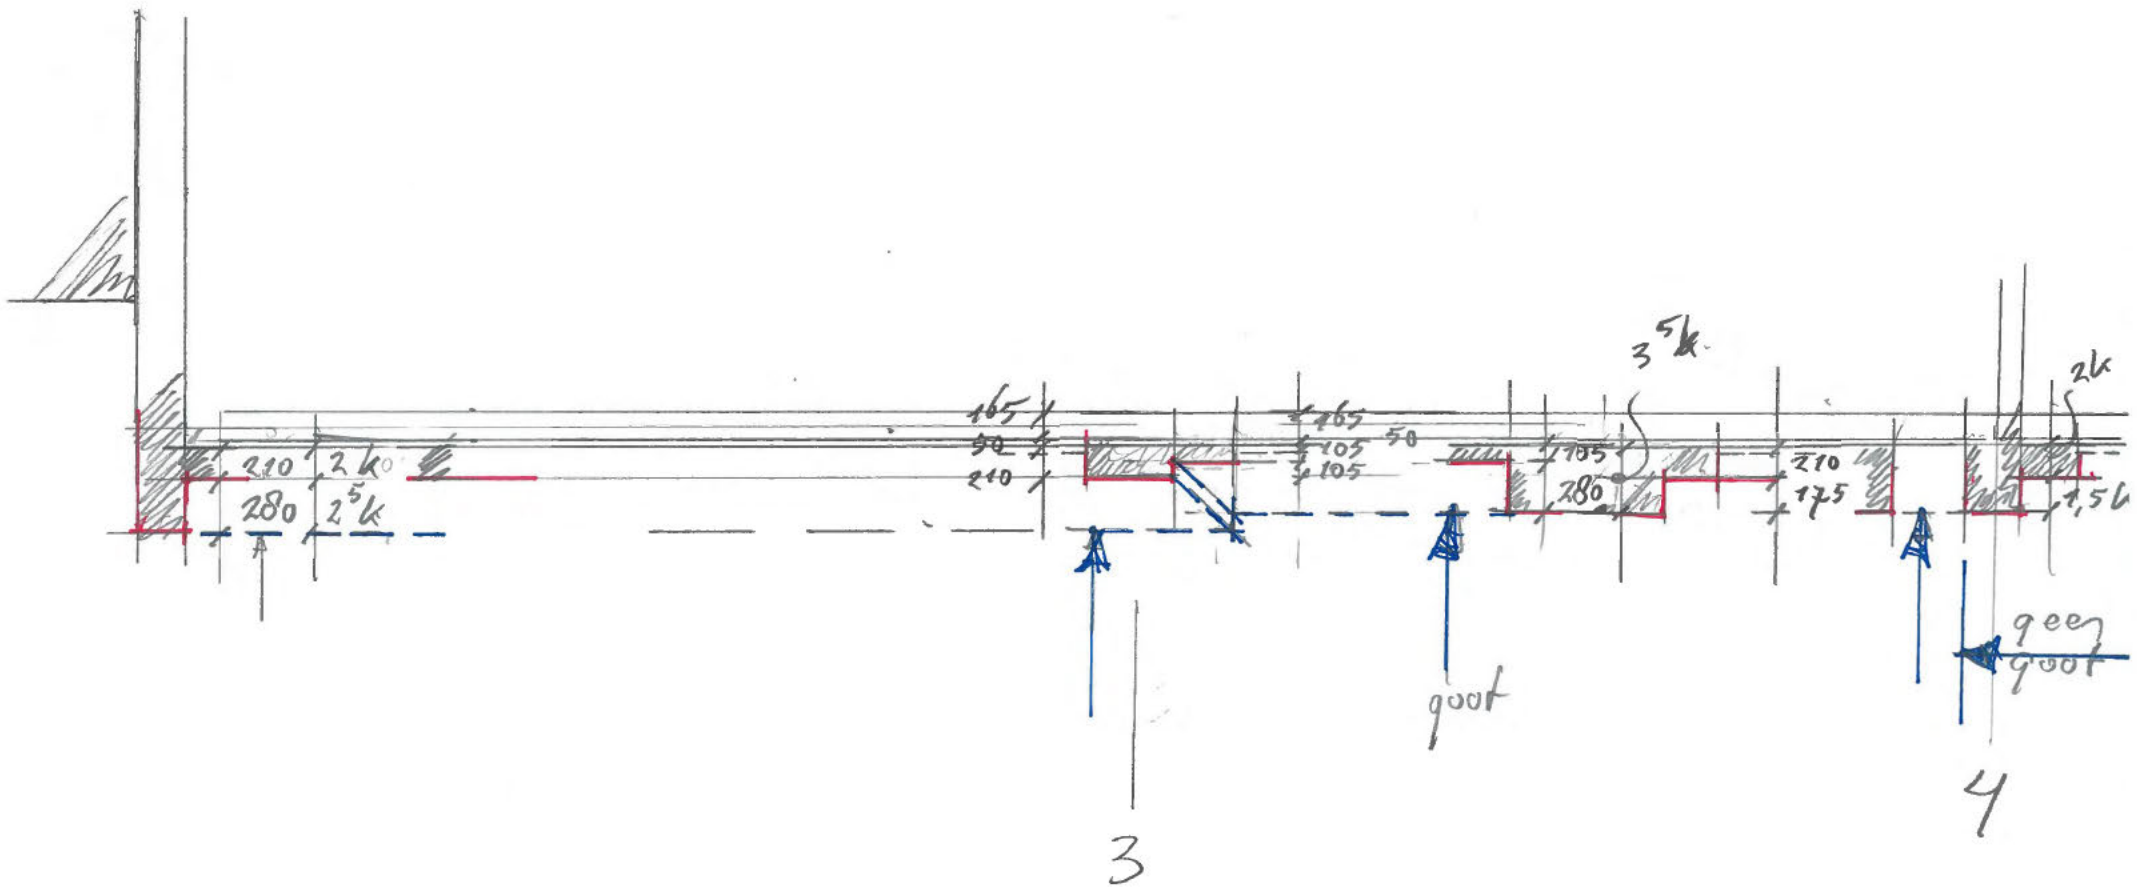

Bestaand.
Muurdikte, koppen, gootlijn

[redacted]

2020 04 10

Hoogte gevels

Geen inmeting

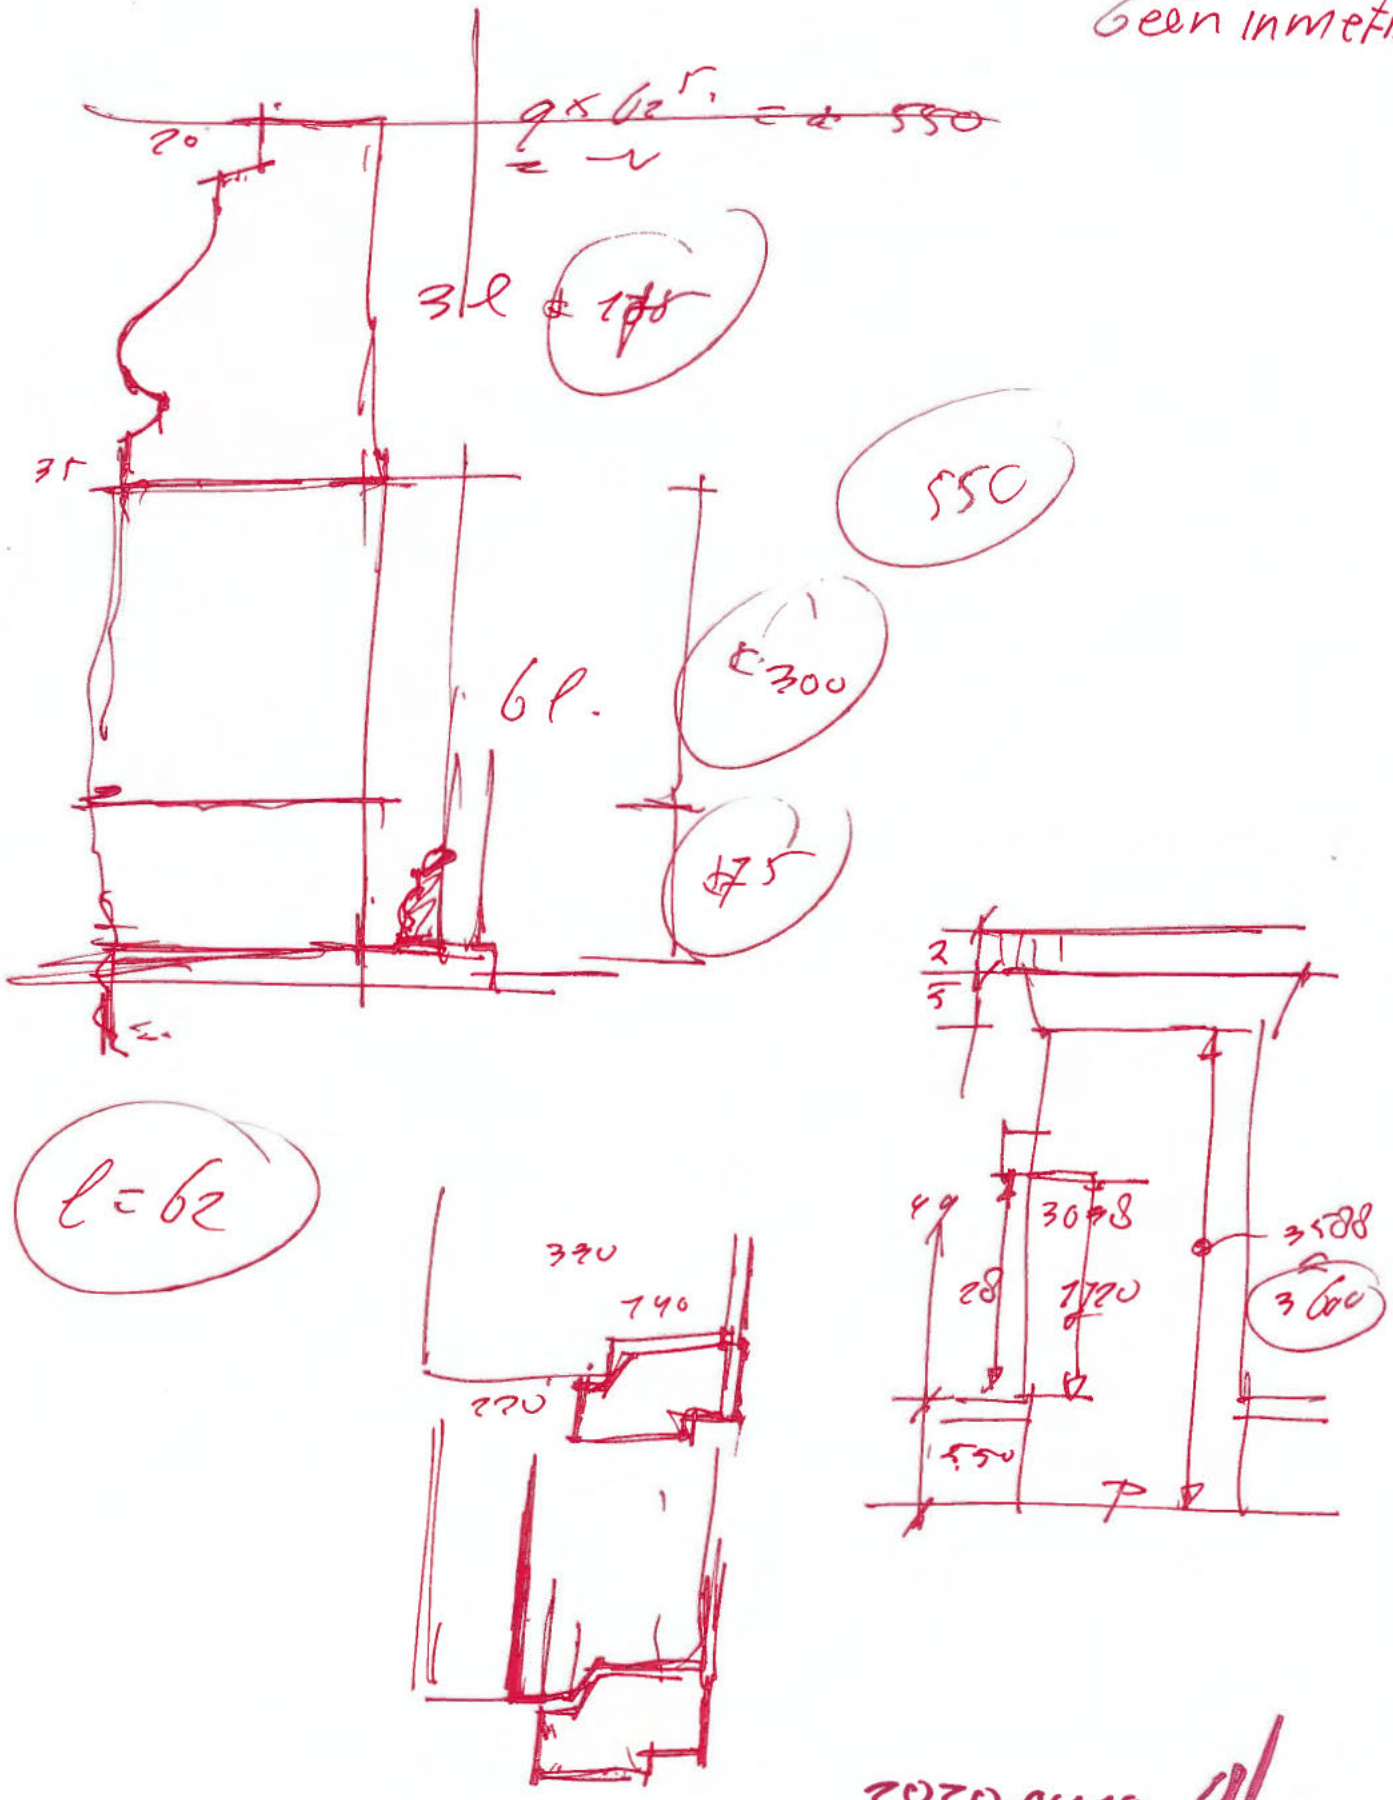

2020 0410

Hoogtes gevels

Geen inmeting

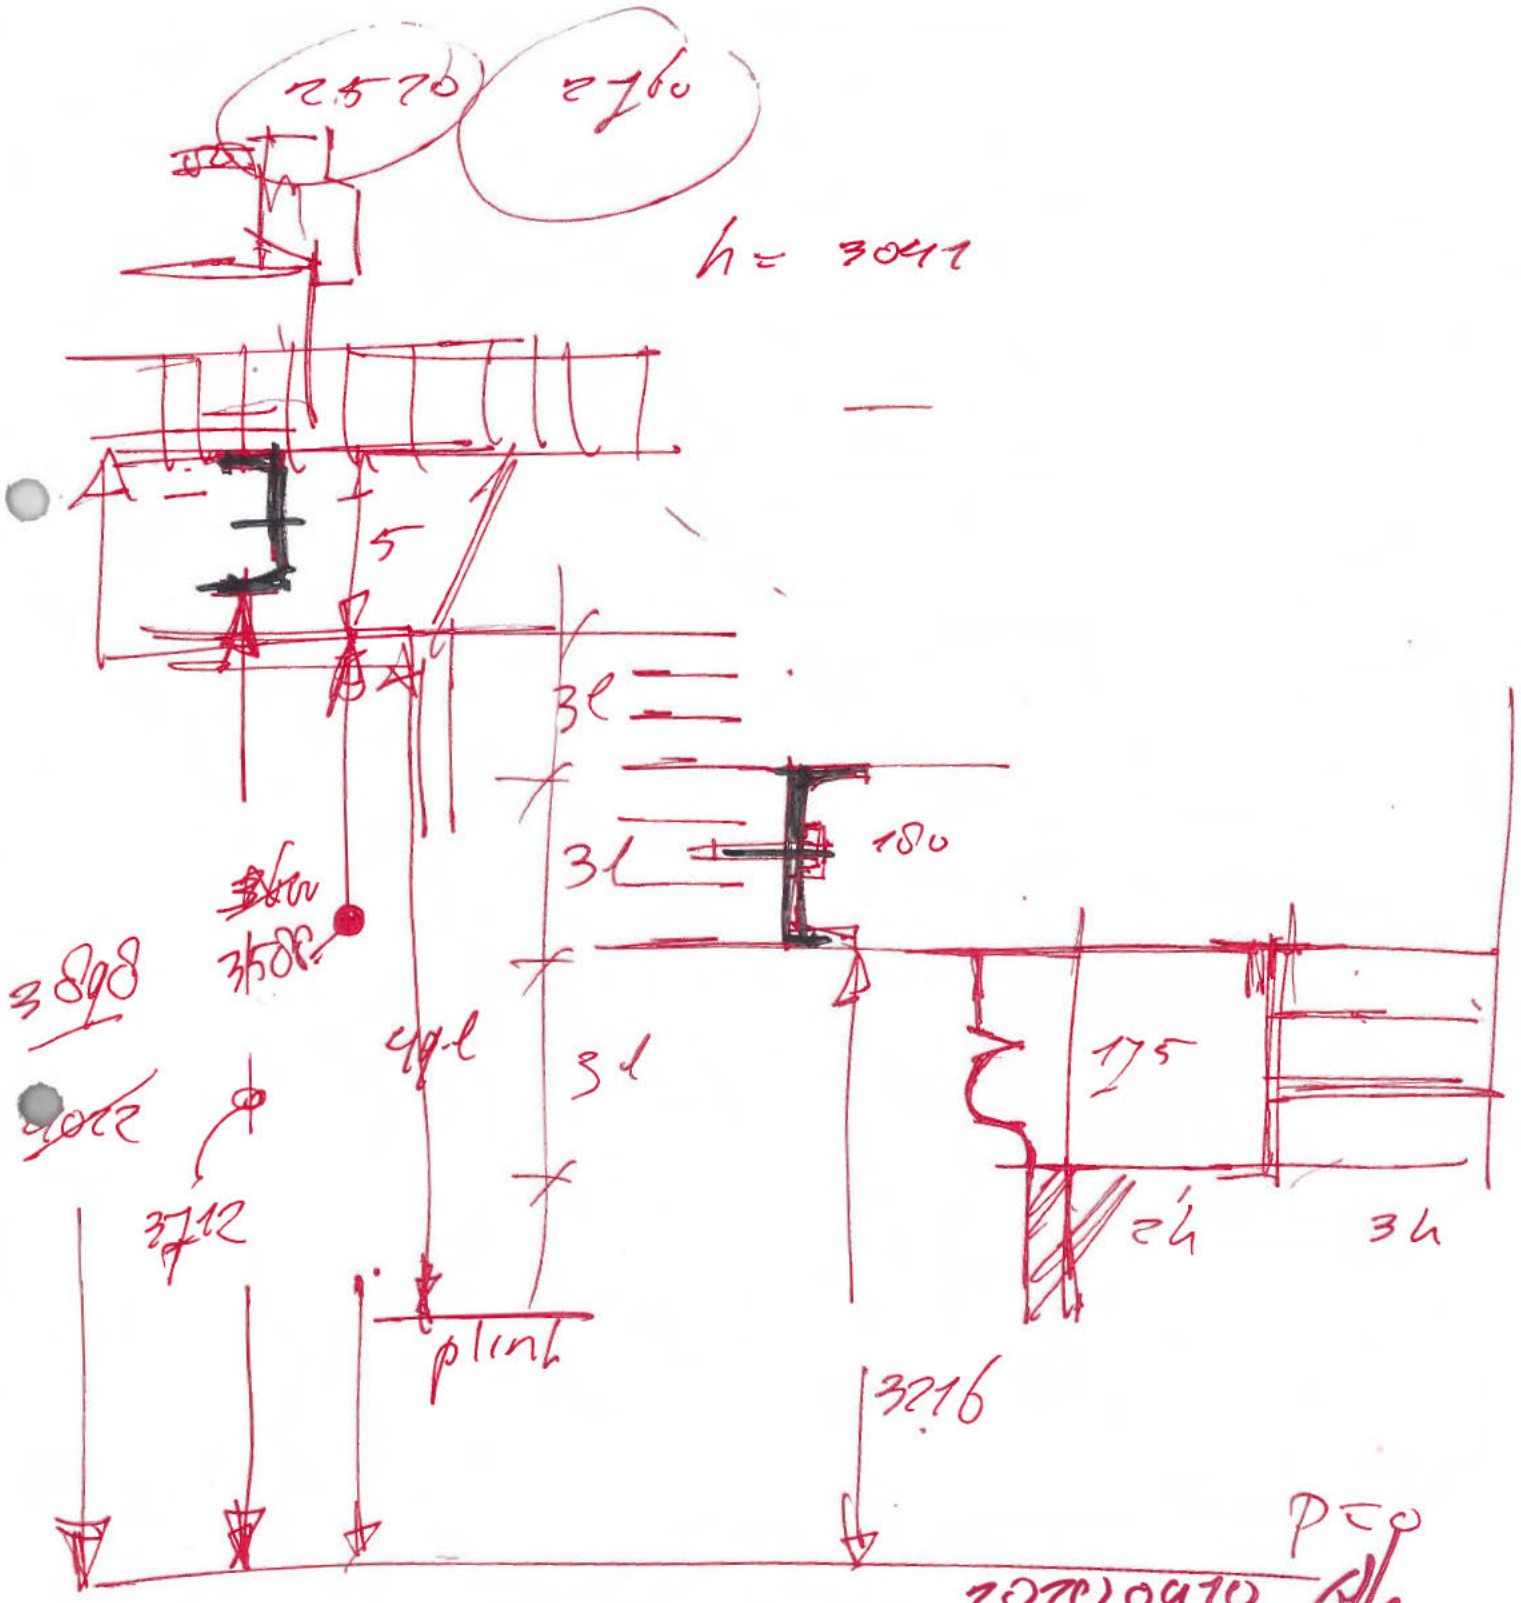

P=0

20200410

[redacted]

Hoogtes goot

Geen inmeting

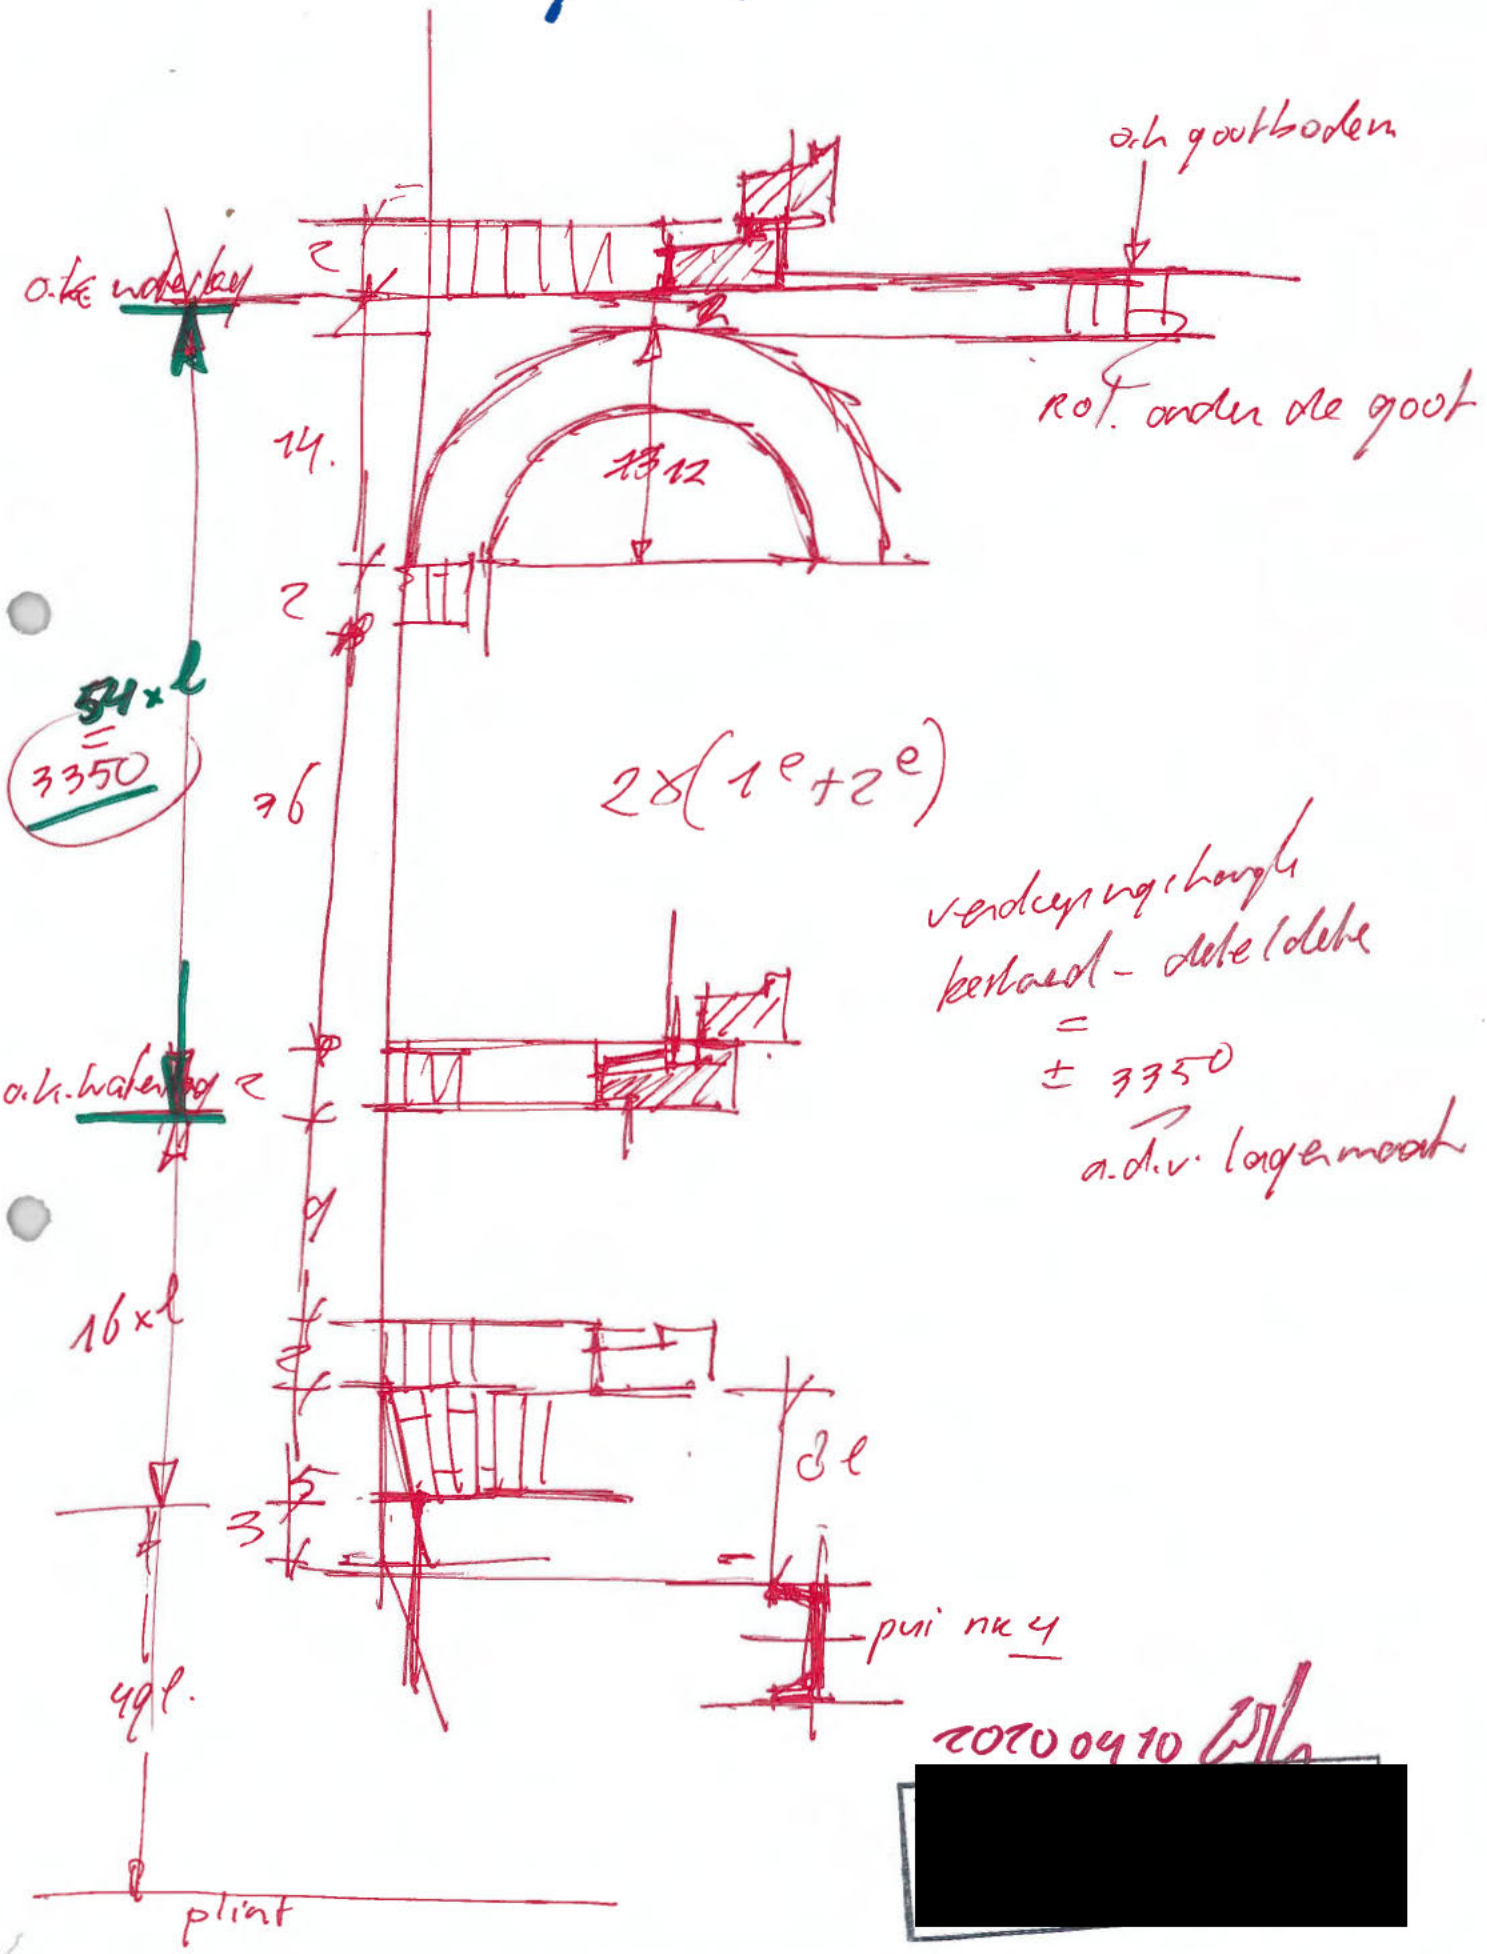

2020 04 10

[redacted]

Hoogte gevels Geen inmeting

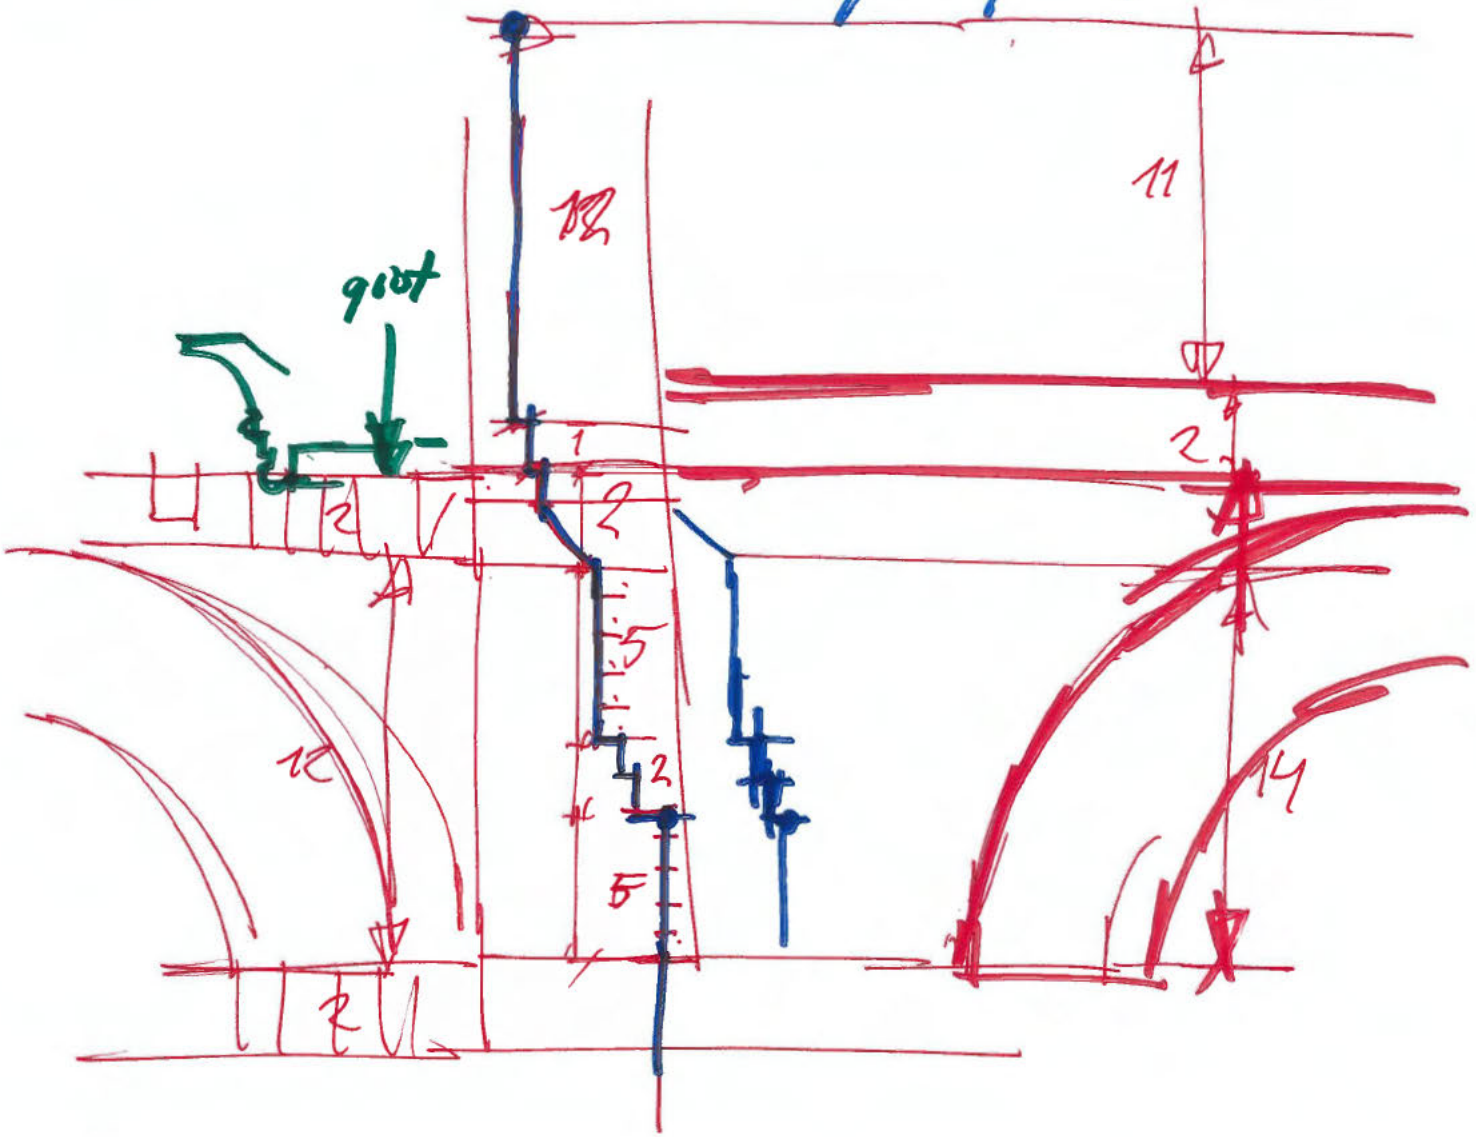

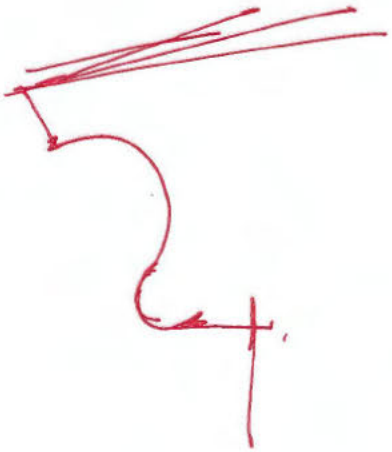

20200410 GH

[redacted]