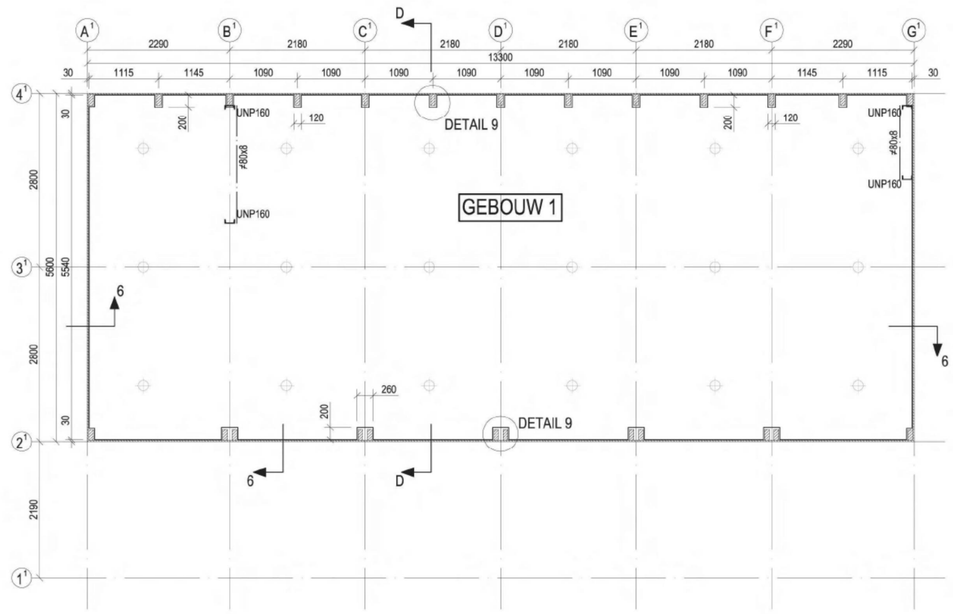


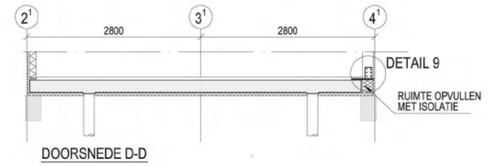


DOORSNEDE D-D

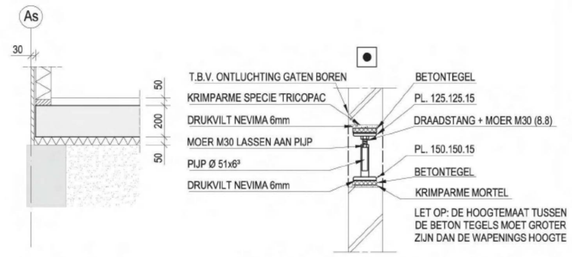


DETAIL 6 (1:20)

PRINCIPE DETAIL SCHROEFSTEMPEL (1:20)

STEMPELS VOLLEDIG AFWERKEN
VOOR HET STORTEN VAN DE VLOER

Behoort bij de beschikking van
Het dagelijks bestuur van stadsdeel Centrum

NR: BWT 18046
Gemerkt: 10

Gemeente Amsterdam
Stadsdeel Centrum
[redacted]

## OPMERKINGEN

- ALLE MATEN IN HET WERK CONTROLEREN!
- HET VERLOOP VAN DE RIOLERING DIENT VOORAF MET DE CONSTRUCTEUR TE WORDEN BESPROKEN
- LEIDINGEN MET EEN DIAMTER GROTER DAN 50mm NIET ZONDER OVERLEG IN DE VLOER MEESTORTEN
- DE RUIMTE TUSSEN DE BETONVLOER EN HET METWELWERK OPVULLEN MET KRIMPARME MORTEL
- KOUDEBRUG ONDERBREKINGEN I.O.M. ARCHITECT
- OM UITLOPEN VAN CEMENTWATER TE VOORKOMEN DIENT ER PE-FOLIE ONDER DE PERSISOLATIE GEPLAATST TE WORDEN. DIT GELDT ALLEEN VOOR GEBOUW 1.

## BETONCONSTRUCTIES

ALGEMEEN

| | | |
|---|---|---|
| BETONKWALITEIT | : | C28/35 |
| MILIEUKLASSE | : | XC1/XC2 |
| WATERCEMENTFACTOR | : | ≤ 0.55 |
| NOMINALE KORREL | : | 31.5 mm |
| $\bar{X}_5$ BIJ ONTKISTEN | : | 33 N/mm$^2$ |
| WAPENING | : | FeB 500 |

BETONDEKKING

| | | |
|---|---|---|
| VLOEREN | BOVEN | 25 |
| | ONDER | 30 |
| WANDEN | BINNEN | 25 |
| | BUITEN | 25 |
| BALKEN | BOVEN | 30 |
| | ONDER | 35 |
| | ZIJKANT | 35 |
| KOLOMMEN | RONDOM | 35 |

UITVOEREN VLGS

NEN 6720 VBC
NEN 6722 VBU
NEN 5950 VBT

LASLENGTE

| | | |
|---|---|---|
| Ø8 | 400 | mm |
| Ø10 | 500 | mm |
| Ø12 | 600 | mm |
| Ø16 | 800 | mm |
| Ø20 | 1000 | mm |

AANDUIDING WAPENING

BUITENSTE LAAG BOVENNET
TWEEDE LAAG BOVENNET
TWEEDE LAAG ONDERNET
BUITENSTE LAAG ONDERNET

VERANKERINGSLENGTE VOLGENS NEN 6720 ART. 9.6, LASSEN VERSPRINGEND AANBRENGEN.

## WERKVOLGORDE GEBOUW 1

- DE BESTAANDE SPANTEN HERSTELLEN EN AANGETASTE DELEN COMPLEET VERVANGEN.
- FUNDERINGSHERSTEL AANBRENGEN EN OM DE BESTAANDE HOUTEN KOLOMMEN HEEN STORTEN.
- ZOVEEL MOGELIJK GEWICHT VAN DE LOODS VERWIJDEREN (ZOALS HET VERWIJDEREN VAN HET DAK).
- DE BESTAANDE SPANTEN LOSMAKEN VAN DE FUNDERING EN VERHOGEN D.M.V. SCHROEFSTEMPELS. HET VERHOGEN DIEHT ZEER GELIJKMATIG TE GEBEUREN.
- NA HET VERHOGEN VAN DE LOODS EVENTUEEL ENKELE TIJDELIJKE STABILITEITSVOORZIENINGEN AANBRENGEN EN VERANKEREN OP DE NIEUWE BETONVLOER.
- DE KOLOMMEN VAN ALLE SPANTEN WEER BEVESTIGEN OP DE NIEUWE BETONVLOER D.M.V. STALEN VOETSTUKKEN. VOETSTUKKEN. ZIE HIERVOOR DETAIL 8.
- VERSTERKINGEN AANBRENGEN VAN DE 1e VERDIEPINGSVLOER.
- DE STEMPELCONSTRUCTIE VERWIJDEREN.

OPDRACHTGEVER
VAN RIJN BEHEER

PROJECT
HOTEL PLANTAGE MUIDERGRACHT ACHTERTERREIN
RENOVATIE BESTAANDE LOODSEN

ONDERWERP
FUNDERINGSMATENPLAN

| REV | WIJZIGINGEN | INI | DD |
|---|---|---|---|
| 0 | ALGEMEEN | S.B. | 04-11-2009 |
| A | | | |
| B | | | |
| C | | | |
| D | | | |
| E | | | |
| F | | | |

adviesbureau ir.T. LIST
A.G. Verbeekstraat 1b
1501 RL Zaandam
telefoon 075 6127788
fax 075 6127789
e-mail info@adviesbureaulist.nl
internet www.adviesbureaulist.nl

GEC.
SCHAAL 1:50
PAR.
FORMAAT A1
ORDER 09-210
TEK.NR. 02