
DOORSNEDE A-A

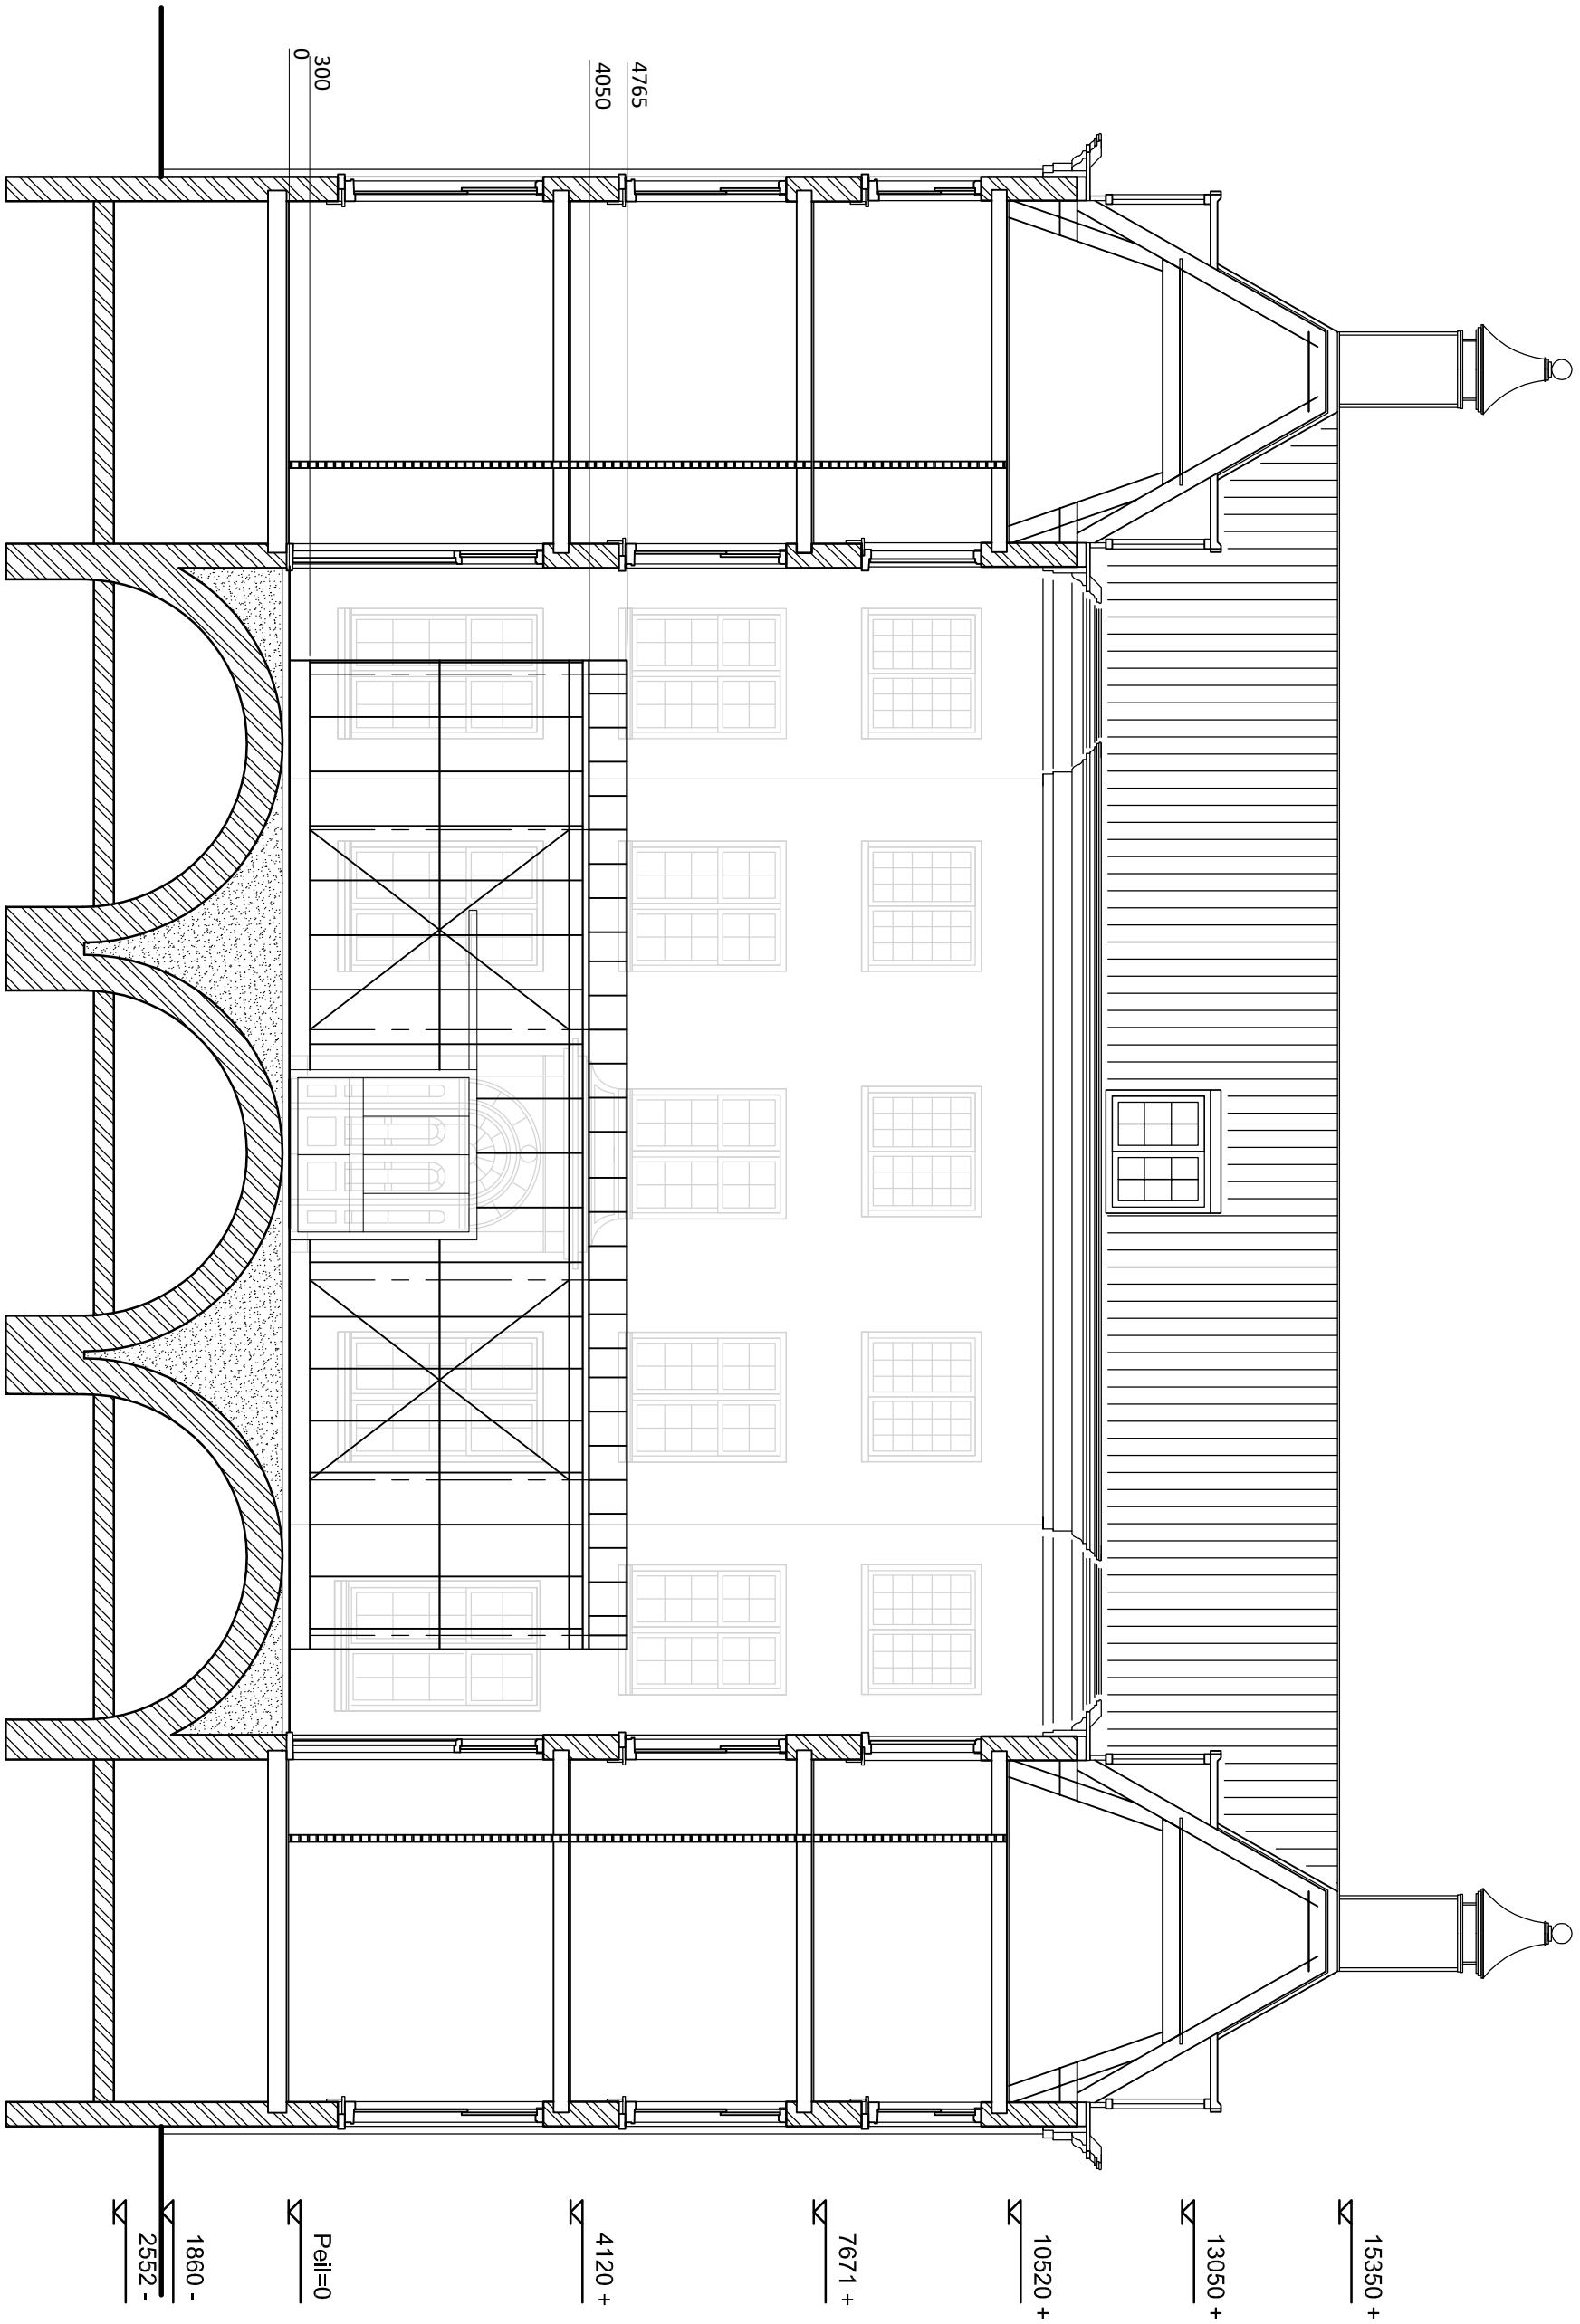

ALLE MATEN DIENEN IN HET WERK TE WORDEN GECONTROLEERD

BOUWADVIES GROOT HOLLAND B.V.

DOORSNEDE A-A

Nieuwe Herengracht 18 te Amsterdam

CORVERSHOF

wijz. A. B. C. D.

schaal: 1:100 | getekend: TJ | formaat: A3

datum: 13-11-07 | Offerte nr.: S748 | tekeningnr.: 06

adres: Veerdijk 32, Wormer
postadres: Postbus 379, 1520 AJ WORMERVEER
tel: 075- 64 74 586
fax: 075- 64 74 593
info@bouwadviesgrootholland.nl
www.bouwadviesgrootholland.nl