Bezoekadres
Buikslotermeerplein 2000
1025 XL Amsterdam

Postbus 37608
1030 BB Amsterdam
Telefoon: [redacted]
Fax: [redacted]
www.noord.amsterdam.nl

Gemeente Amsterdam
Stadsdeel Amsterdam-Noord

Retouradres: Postbus 37608 1030 BB Amsterdam

Shell International Chemicals
T.a.v. de heer [redacted]
Grasweg 31
1031 HW AMSTERDAM

Datum	17 MAART 2010
Ons kenmerk	21/Z10-23174/15702
Uw kenmerk	
Behandeld door	[redacted]
Doorkiesnummer	[redacted] (tel. bereikbaar tussen 09.00 en 10.00 uur)
Faxnummer	
E-mail	[redacted]@noord.amsterdam.nl
Bijlage	bouwtekening(en); aanvraagformulier
Kopie aan	
Onderwerp	lichte bouwvergunning voor het gedeeltelijk veranderen van de gevel van het bouwwerk Grasweg 31 met bestemming er van tot toegangsdeuren

Geachte heer [redacted],

Naar aanleiding van de door u op 21 januari 2010 ingediende aanvraag is op 4 maart 2010 van rechtswege **een lichte bouwvergunning** verleend voor het gedeeltelijk veranderen van de gevel van het bouwwerk Grasweg 31 met bestemming er van tot toegangsdeuren/tourniquet.

Uw bouwplan is getoetst aan de volgende criteria:

- Bouwbesluit
  Het bouwplan voldoet, voor zover dit uit de ingediende gegevens valt op te maken.
- Bouwverordening
  Het bouwplan voldoet aan de betreffende bepalingen.
- Bestemmingsplan / inpassingsplan / beheersverordening
  De betreffende locatie heeft de bestemming(en): “Bedrijven 1 en 2” ingevolge het bestemmingsplan: “Overhoeks”. Het bouwplan voldoet aan dit bestemmingsplan krachtens artikel 2, lid 1.
- Welstand
  De Commissie voor Welstand en Monumenten heeft geen advies uitgebracht.
- Monumentenvergunning ingevolge de Monumentenwet 1988 of Monumentenverordening Amsterdam-Noord 1995
  Voor het bouwplan is geen monumentenvergunning nodig.
- Provinciale verordening / Algemene Maatregel van bestuur (AMvB)
  Op de desbetreffende locatie geldt geen provinciale verordening en geen AMvB.
- Exploitatieplan
  Het bouwplan betreft geen bouwen in de zin van artikel 6.2.1 van het Besluit ruimtelijke ordening.

Gemeente Amsterdam
Stadsdeel Amsterdam Noord

U kunt op grond van de Algemene Wet Bestuursrecht binnen zes weken na het ontstaan van deze bouwvergunning van rechtswege (indien die termijn is verstreken, dient het bezwaarschrift zo spoedig mogelijk te worden ingediend) een gemotiveerd bezwaarschrift indienen bij het Dagelijks Bestuur van het stadsdeel Amsterdam-Noord. Het bezwaarschrift moet tenminste bevatten: de naam en het adres van de indiener; de dagtekening; een omschrijving van het besluit waartegen het bezwaar is gericht en de gronden van het bezwaar.

Hoogachtend,
namens het dagelijks bestuur van het stadsdeel Amsterdam-Noord,

[redacted]

teamleider Vergunningen/Bouw a.i.

Bouwbesluit
Uw bouwplan moet voldoen aan de voorschriften van het Bouwbesluit.

Bouwen in afwijking van de vergunning is verboden
Bouwen in afwijking van de vergunning is verboden en kan leiden tot het opleggen van een last onder dwangsom of tot het aanzeggen van bestuursdwang.

Bezwaar belanghebbenden
Belanghebbenden kunnen tegen deze bouwvergunning bezwaar maken en om schorsing van de bouwvergunning verzoeken bij de voorzieningenrechter van de Rechtbank Amsterdam.
Het is aan te bevelen om geen hoge kosten voor de uitvoering van het bouwplan te maken, zolang de bouwvergunning niet onherroepelijk is, of nog niet te verwachten is dat de vergunning onherroepelijk zal worden. In geval van twijfel kunt u contact opnemen met de afdeling Vergunningen/Bouw.

Meer informatie
Voor meer informatie kunt u terecht op onze website www.noord.amsterdam.nl en bij de afdeling Vergunningen in het Servicecentrum van het Stadsdeelhuis aan het Buikslotermeerplein 2000 - (020) 634 95 00. Openingstijden: maandag, dinsdag, woensdag en vrijdag van 08.30 tot 15.30 uur en op donderdag van 12.00 tot 19.00 uur.



Gegevens gemeente		
Dossiernummer	Datum ontvangst	Aanvraag ingediend
2010-23174	21-04-10	in voud

vrom 01072009/9150

Indienen bij dienst of afdeling

Vergunningen/Bouw

Verzendadres

Stadsdeel Amsterdam Noord
Postbus 37608
1030 BB AMSTERDAM
chr.vis@noord.amsterdam.nl

Aanvraag **bouwvergunning**

1 Gegevens aanvrager (vergunninghouder)

Vraagt u de vergunning aan namens een rechtspersoon (bedrijf, instelling, vereniging e.d.)? Vul dan bij 1b de naam van de rechtspersoon in en bij 1a de naam van degene die vertegenwoordigingsbevoegd is.
Bij een particuliere aanvraag hoeft u 1b dus niet in te vullen >

1a Naam en voorletters [redacted] ☒ Man ☐ Vrouw

1b Rechtspersoon Shell International B.V. (Real Estate Services)

1c Correspondentieadres in Nederland, *bij voorkeur geen postbusnummer* Grasweg 31

1d Postcode en plaats 1031 HW, Amsterdam

1e Telefoon overdag [redacted]

1f Faxnummer [redacted]

1g E-mailadres [redacted]@shell.com

1h Bent u ☒ eigenaar ☐ huurder

☐ anders, namelijk

2 Machtiging

Indien deze aanvraag betrekking heeft op een bouwvergunning tweede fase: vul hier de gegevens in van de gemachtigde, ook al is dit dezelfde gemachtigde als bij de aanvraag om bouwvergunning eerste fase >

2a Laat u de aanvraag voor de bouwvergunning door een gemachtigde verzorgen?

☒ Nee, *ga naar 3*

☐ Ja, *vul dan hier de gegevens van de gemachtigde in*

2b Naam en voorletters ☐ Man ☐ Vrouw

2c Functie

2d Correspondentieadres in Nederland

2e Postcode en plaats

2f Telefoon overdag

2g Faxnummer

2h E-mailadres

3 Kosten

Zie de toelichting >

3 Aanneemsom of raming van de kosten (exclusief BTW) € 130.000,-

Behoort bij de beschikking van het
Dagelijks Bestuur van het
Stadsdeel Amsterdam-Noord

d.d. 17 MRT 2010

4 Uw bouwvergunning

Lees in de toelichting welke bouwvergunning u nodig heeft. In bijlage 1 ziet u welke documenten u moet meesturen >

4a Welke bouwvergunning vraagt u aan?

- ☐ Lichte bouwvergunning
- ☒ Reguliere bouwvergunning
- ☐ Reguliere bouwvergunning fase 1
- ☐ Reguliere bouwvergunning fase 2
  - → datum afgifte bouwvergunning fase 1 .....
  - → (registratie)nummer bouwvergunning fase 1 .....

U heeft uw eerdere bouwplannen bijvoorbeeld gewijzigd >

4b Heeft u voor deze bouwwerkzaamheden al eerder een bouwvergunning aangevraagd?

☐ Ja, *ga naar 4c* ☒ Nee, *ga naar 5*

4c Op welke datum is de eerdere bouwvergunning verleend/geweigerd? .....

4d Wat is het (registratie)nummer van de eerdere aanvraag om bouwvergunning? .....

5 Lokale en kadastrale aanduiding van het bouwwerk/perceel en eigendomssituatie

5a Straat en huisnummer Grasweg 31

Postcode en plaats 1031 HW Amsterdam

Kijk voor deze informatie in de koopakte van het pand of het perceel of neem contact op met het kadaster >

5b Kadastrale aanduiding

Gemeente Amsterdam

Sectie en nummer K 8322

Het gaat om de situatie op het moment dat u de bouwvergunning aanvraagt >

5c Eigendomssituatie perceel/kavel

☒ Eigen grond ☐ Erfpacht ☐ Huur

6 De bouwwerkzaamheden

6a Geef een korte omschrijving van het bouwplan

Het gaat om het ☒ geheel ☐ gedeeltelijk →

- ☒ plaatsen
- ☐ vernieuwen
- ☐ veranderen
- ☐ oprichten
- ☐ vergroten

→ van 2 Tournikets

Ruimte voor toelichting:

Er worden 2 automatische tournikets geplaatst in de Zuidgevel (t.p.v. restaurant en atrium). De tournikets komen op de plaats van de huidige nooddeuren en bezitten een vluchtdeurfunctie.

Seizoensgebonden bouwwerk als bedoeld in art. 45, 6e lid, van de Woningwet. Bijvoorbeeld een strandpaviljoen. Zie ook de toelichting >

6b Gaat het om een seizoensgebonden bouwwerk?

☒ Nee

☐ Ja → Gedurende welke periode van het jaar is het bouwwerk aanwezig? van .....

t/m .....

→ Wat is de beoogde instandhoudingstermijn van het seizoensgebonden bouwwerk? ..... jaar

Tijdelijk bouwwerk zoals bedoeld in art. 45, 1e lid, van de Woningwet. Bijvoorbeeld noodlokalen voor scholen en tijdelijke woonruimte. Zie ook de toelichting >

6c Gaat het om een tijdelijk bouwwerk?

☒ Nee

☐ Ja → Wat is de beoogde instandhoudingstermijn van het bouwwerk? ..... jaar

Gebruik wil zeggen: het daadwerkelijke gebruik van het bouwwerk. Zie de toelichting >

7 Gebruik van het bouwwerk

7a Wat is het huidige gebruik van het bouwwerk en de bijbehorende terreinen? Nooddeur

7b Wat is het gebruik van het bouwwerk en de bijbehorende terreinen na uitvoering van de werkzaamheden? Nooddeur

Gaat het om wonen? Dan is de bezettingsgraadklasse niet van toepassing en vult u de GO en VO in onder 'B1'. Zie ook de toelichting bij Bezettingsgraadklasse >

7c Geef in de onderstaande tabel per gebruiksfunctie de gebruiksoppervlakte (GO) en de vloeroppervlakte van het verblijfsgebied (VO) in m² aan.

Gebruiksfunctie	Bezettingsgraadklasse									
	B1		B2		B3		B4		B5	
	GO (m²)	VO (m²)	GO (m²)	VO (m²)	GO (m²)	VO (m²)	GO (m²)	VO (m²)	GO (m²)	VO (m²)
Wonen			n.v.t.							
Bijeenkomst										
Cel										
Gezondheidszorg										
Industrie										
Kantoor										
Logies										
Onderwijs										
Sport										
Winkel										
Overige gebruiksfuncties										

De vragen 7d en 7e alleen invullen als er sprake is van woningen of wooneenheden >

7d Voor hoeveel woningen/wooneenheden vraagt u de bouwvergunning aan?

Aantal huurwoningen ..... Aantal huurwooneenheden .....

Aantal koopwoningen ..... Aantal koopwooneenheden .....

7e Bent u na voltooiing van de werkzaamheden bewoner van het bouwwerk?

☐ Ja ☐ Nee

8 Afmetingen van het bouwwerk

8a en 8b ook met 'Ja' beantwoorden bij oprichten van een bouwwerk (nieuwbouw) >

8a Verandert de onbebouwde oppervlakte van het terrein door de bouwwerkzaamheden?

☐ Ja → Bebouwde oppervlakte voor uitvoering van de werkzaamheden ..... m²

→ Bebouwde oppervlakte na uitvoering van de werkzaamheden ..... m²

☒ Nee

8b Verandert de bruto vloeroppervlakte van het bouwwerk door de bouwwerkzaamheden?

☐ Ja → Bruto vloeroppervlakte voor uitvoering van de werkzaamheden ..... m²

→ Bruto vloeroppervlakte na uitvoering van de werkzaamheden ..... m²

☒ Nee

8c Verandert de bruto inhoud van het bouwwerk door de bouwwerkzaamheden?

☐ Ja → Bruto inhoud voor uitvoering van de werkzaamheden ..... m³

→ Bruto inhoud na uitvoering van de werkzaamheden ..... m³

☒ Nee



9 Materiaal en kleurgebruik

Heeft het bouwwerk andere bijzondere onderdelen of materialen of gaat het om een bouwwerk dat geen gebouw is? Vul dan de gegevens in op de lege regels in het schema. Meer ruimte nodig? Stuur een bijlage mee >

9a Vul in het onderstaande schema de gegevens in over materiaal en kleurgebruik

Onderdeel	Materiaal	Kleur
Gevels		
· **Plint gebouw**		
· **Gevelbekleding**		
· **Borstweringen**		
· **Voegwerk**		
Kozijnen		
· **Ramen**	Glas	Transparant
· **Deuren**	Aluminium	RAL 9007
· **Luiken**		
Balkonhekken		
Dakgoten en boeidelen		
Dakbedekking		

Informeer bij uw gemeente of dit mogelijk is >

9b Wilt u het bouwplan mondeling toelichten voor de welstandscommissie/stadsbouwmeester?

☐ Ja ☒ Nee

10 Overige vergunningen

Informeer bij de gemeente of u nog andere vergunningen nodig heeft >

10 Heeft u voor de bouwwerkzaamheden ook de volgende vergunningen nodig?

☒ Nee ☐ Ja, *kruis aan om welke vergunningen het gaat en stuur een kopie van de vergunning of een bewijs van de aanvraag mee* →

- ☐ Monumentenvergunning
- ☐ Vergunning Kernenergiewet
- ☐ Milieuvergunning
- ☐ Vergunning Wet toelating zorginstellingen
- ☐ Sloopvergunning

De gegevens die u invult bij vraag 11 t/m 13 worden niet gepubliceerd.

Kruis aan wat van toepassing is. Zie verder de toelichting >

11 Wonen en zorg

11a Vraagt u een bouwvergunning aan voor woningen of wooneenheden?

- ☒ Nee *Ga verder met 12*
- ☐ Ja Om welk soort woningen gaat het?
  - ☐ Individueel wonen
  - ☐ Zelfstandige woning
    - ☐ Grondgebonden
    - ☐ In woongebouw
  - ☐ Geclusterde woningen i.v.m. zorg
    - ☐ Grondgebonden
    - ☐ In woongebouw
  - ☐ Groepswoning

11b Welke zorgvoorziening is aanwezig in de woningen/wooneenheden?

- ☐ Geen zorg/n.v.t.
- ☐ Zorg op afspraak (thuiszorg)
- ☐ Zorg op afroep (zorgpost in de buurt, via intercom)
- ☐ 24-uurs zorg (zorgverleners in huis)

12 Handtekening

Hierbij verklaar ik dat ik het formulier en de bijlagen naar waarheid heb ingevuld en dat het gehele bouwwerk zal voldoen aan de eisen zoals die zijn vastgelegd in het Bouwbesluit 2003.

12a Aanvrager

Datum 15-12-2009

Handtekening aanvrager [redacted]

Zie de toelichting > 12b Burgerservicenummer

Als een gemachtigde is aangewezen, moeten zowel de aanvrager als de gemachtigde dit formulier ondertekenen > 12c Gemachtigde

Datum

Handtekening gemachtigde

13 Toestemming publiceren persoonsgegevens

Zie de toelichting > 13a Geeft u toestemming om uw antwoorden op de vragen 1 t/m 3 te publiceren?

- ☒ Ja
- ☐ Nee

13b Handtekening aanvrager

Als een gemachtigde is aangewezen, moeten zowel de aanvrager als de gemachtigde dit formulier ondertekenen > 13c Handtekening gemachtigde

Terugsturen van de aanvraag

Stuur de aanvraag inclusief de bijlagen naar het adres dat rechtsboven op de voorzijde van het formulier staat vermeld. Als er geen adres op het formulier staat vermeld, informeer dan bij uw gemeente naar het juiste adres. Controleer of u alle bijlagen heeft bijgevoegd.

Bijlage 1
Aanvraag bouwvergunning

Checklist

Kruis hieronder aan welke gegevens en bescheiden u bijvoegt bij de aanvraag en stuur deze lijst mee met de aanvraag. Uit alle gegevens en bescheiden moet blijken wie ze heeft opgesteld, bijvoorbeeld een architect of een adviseur. Voorzie de gegevens en bescheiden van het corresponderende nummer uit de linkerkolom. In de tabel is aangegeven welke gegevens en bescheiden van toepassing kunnen zijn bij een lichte bouwvergunning of bij een eerste fase of een tweede fase van een reguliere bouwvergunning. Vraagt u de reguliere vergunning in één keer aan? Dan zijn de gegevens en bescheiden van zowel fase 1 als fase 2 van toepassing.

Op basis van de gegevens die u meestuurt, moet de gemeente kunnen beoordelen of uw bouwwerk voldoet aan de eisen. Deze eisen zijn vastgelegd in het Bouwbesluit 2003, het Gebruiksbesluit, de Woningwet, het ruimtelijke kader (o.a. het bestemmingsplan), de gemeentelijke welstandsnota en de gemeentelijke bouwverordening. Stuur alle gegevens en bescheiden die van toepassing zijn op uw aanvraag mee met het aanvraagformulier.

Meer informatie over de indieningsvereisten aanvraag bouwvergunning vindt u via www.vrom.nl/bouwregelgeving onder 'Wetten en regels' (Besluit indieningsvereisten aanvraag bouwvergunning).

*De met een * gemarkeerde gegevens en bescheiden hoeft u niet direct met de aanvraag mee te sturen. Uw gemeente zal u informeren of en welke gegevens nodig zijn.*

	Gegevens en bescheiden	Lichte bouwvergunning	Reguliere bouwvergunning fase 1	Reguliere bouwvergunning fase 2	bijgevoegd
01	Kwaliteitsverklaringen, gelijkwaardigheidsverklaringen e.d.	ja	ja	ja	
02	Overzichtslijst / verklaring digitaal ingediende gegevens en bescheiden	ja	ja	ja	
03	Plattegronden en doorsnedetekeningen	ja	ja	ja	X
04	Aanduiding bestemmingen	ja	ja		X
05	Afmetingen perceel en situering	ja	ja		X
06	Hoogte bouwwerk t.o.v. straatpeil en aantal bouwlagen	ja	ja		
07	Inrichting parkeervoorzieningen	ja	ja		
08	Indieningsvereisten Agrarische Adviescommissie	*	*		
09	Overige indieningsvereisten in verband met toetsing aan planologische voorschriften krachtens de Wet ruimtelijke ordening	*	*		
10	Indieningsvereisten exploitatieplan		*		
11	Indieningsvereisten in verband met afwijkingsmogelijkheden van de Wet ruimtelijke ordening	*	*		
12	Rapport archeologisch bodemonderzoek	*	*		
13	Advies van de Commissie tunnelveiligheid	*		*	
14	Toestemming artikel 14 EU-richtlijn nr. 2004/54/EG (veiligheid wegtunnels)	*		*	
15	Geveltekeningen en belendende bebouwing	ja	ja		X
16	Detailtekeningen gezichtsbepalende bouwdelen	ja	ja		
17	Foto's bestaande situatie en omliggende bebouwing	ja	ja		X
18	Belastingen en belastingcombinaties constructie	ja		ja	
19	De uiterste grenstoestand van de bouwconstructie	ja		ja	
20	Gegevens en bescheiden Wet Bibob			*	
21	EPC-berekening thermische eigenschappen en luchtdoorlatendheid			ja	
22	Geluidwering uitwendige scheidingsconstructie en geluidabsorptie			ja	
23	Daglichttoetreding			ja	
24	Ventilatievoorzieningen, verbrandingsgassen en verbrandingslucht			ja	
25	Brandveiligheid en rookproductie			ja	
26	Brand- en rookcompartimentering			ja	
27	Vluchtroutes en brandveiligheidsvoorzieningen			ja	
28	Noodstroomvoorziening en –verlichting			ja	
29	Wateropname materialen vloer, wand en plafonds in sanitaire ruimten			ja	
30	Lucht- en waterdichtheid en vochtwerende voorzieningen			ja	
31	Riolering en hemelwaterafvoeren			ja	
32	Gas-, elektra- en waterleiding, inclusief aansluitpunten			ja	
33	Drinkwater- en warmwatervoorzieningen			ja	
34	Inbraakwerendheid			ja	
35	Weren van ratten en muizen			ja	
36	Gebruiksfunctie en afmetingen van ruimten			ja	
37	Opslagplaats afvalstoffen			ja	
38	Opslagplaats gevaarlijke stoffen			ja	
39	Stallingsruimte voor fietsen			ja	
40	Integrale toegankelijkheid en toegankelijkheid van ruimten			ja	
41	Trappen, hellingbanen en vloerafscheidingen			ja	
42	Opstelplaats aanrecht, kook-/stooktoestel en warmwatervoorziening			ja	
43	Aanduiding bad- en toiletruimte, meterruimte, liften en liftschachten			ja	
44	Hoogteligging vloeren t.o.v. het aansluitende terrein			ja	
45	Draairichting draaiende delen			ja	
46	Bouwveiligheidsplan en toegankelijkheid bouwplaats			ja	
47	Brandveiligheidinstallaties			ja	
48	Bluswatervoorzieningen en opstelplaatsen van brandweervoertuigen			ja	
49	Rapportage bodemgesteldheid			ja	
50	Indieningsvereisten experimentele bouw	*		*	

stadsdeel amsterdam-noord BWT005578 7e etage

Om advies:

SWW. B&M: bouwtoezicht

VERGUNNING

Oost/West

Inspecteur: [redacted]

Coalitiegebied J/N

juridisch buiteninsp. [redacted]

Boekingsnummer	2/Z10-23174
Plaatsaanduiding	Grasweg 31
Beschrijving	geheel plaatsen van 2 tourniquettes

Aanvrager

Voorletters en achternaam	[redacted] Shell international BV
Straat en huisnummer	Grasweg 31
Postcode en plaats	1031 HW Amsterdam
Telefoon / fax privé	[redacted] Telefoon / fax werk [redacted]

Gemachtigde

Voorletters en achternaam	
Straat en huisnummer	
Postcode en plaats	
Telefoon / fax privé	Telefoon / fax werk

Datum ontvangst	Dossiernummer	Eig.	Stadsged.
210110		p	71a

Bouwsom	Legesbedrag
€ 130000,--	€ 2178,-

Nadere aanduiding

Gegevens technische registratie

Buurtkaartnummer 24 Zone p

Vigerend plan	67.0.0.0 Overhoeks
Plan in procedure	
Milieu	Wel op geluidhinder A-inzichting luchthavenindelingsbesluit 03-02-'10 [redacted]

model 2572

Adviesaanvragen

Bouwberaad		
Welstandscommissie		
Ruimtelijk en Econ. beleid		
Ontwikkeling en Realisatie		
Brandweer		
Milieudienst		
Milieu-intern		
Grondprodukties		
Stadsdeelwerken		
Landmeten		

Verloop van de behandeling

Datum		Paraaf
29 01 2010	ontv. der verzonden, Publicatie wk 6	[redacted]
12-3-2010	Plaatsing van tourniquet is lichtbouwverg. plichtig	
	artikel 5, lid 2 Besluit b. en l. b.	
	In het bestemmingsplan "Overhoek" is ingevolge artikel 2, lid 1	
	-wijze van meten- de begrenzings met 1 meter te beschouwen	
	Hierdoor is er geen sprake van strijd met bestemmingsplan.	
	Door de insteek "lichte" bouwvergunning is er sprake	
	van een vergunning van rechtswege.	
	S.v.p. lichte bouwvergunning van rechtswege verzorgen	[redacted]
17-03-10	LBV verz., cc-BAG, WL, HHR, [redacted],	[redacted]
	buitendienst, publikatie wk 12,	
	kopie omslag [redacted], leges in teken-	
	boek,	
	Leges SFI.	[redacted]
06-07-11	werkzaamheden voldaan volgens vergunning	[redacted]



10 09 03 02 01 C7 B7 A7 C8 B8 A8 C9 B9
the scale towards document
4.5 5.0 5.6 6.3
4.5 5.0 5.6 6.3
11 16 17 18 20 A5 B5 A2 B2 C2 A1 B1 C1
Image Engineering Scan Reference Chart TE263 Serial No. 318
Patch Reference numbers on UTT

Behoort bij de beschikking van het
Dagelijks Bestuur van het
Stadsdeel Amsterdam-Noord
d.d. 17 MRT 2010

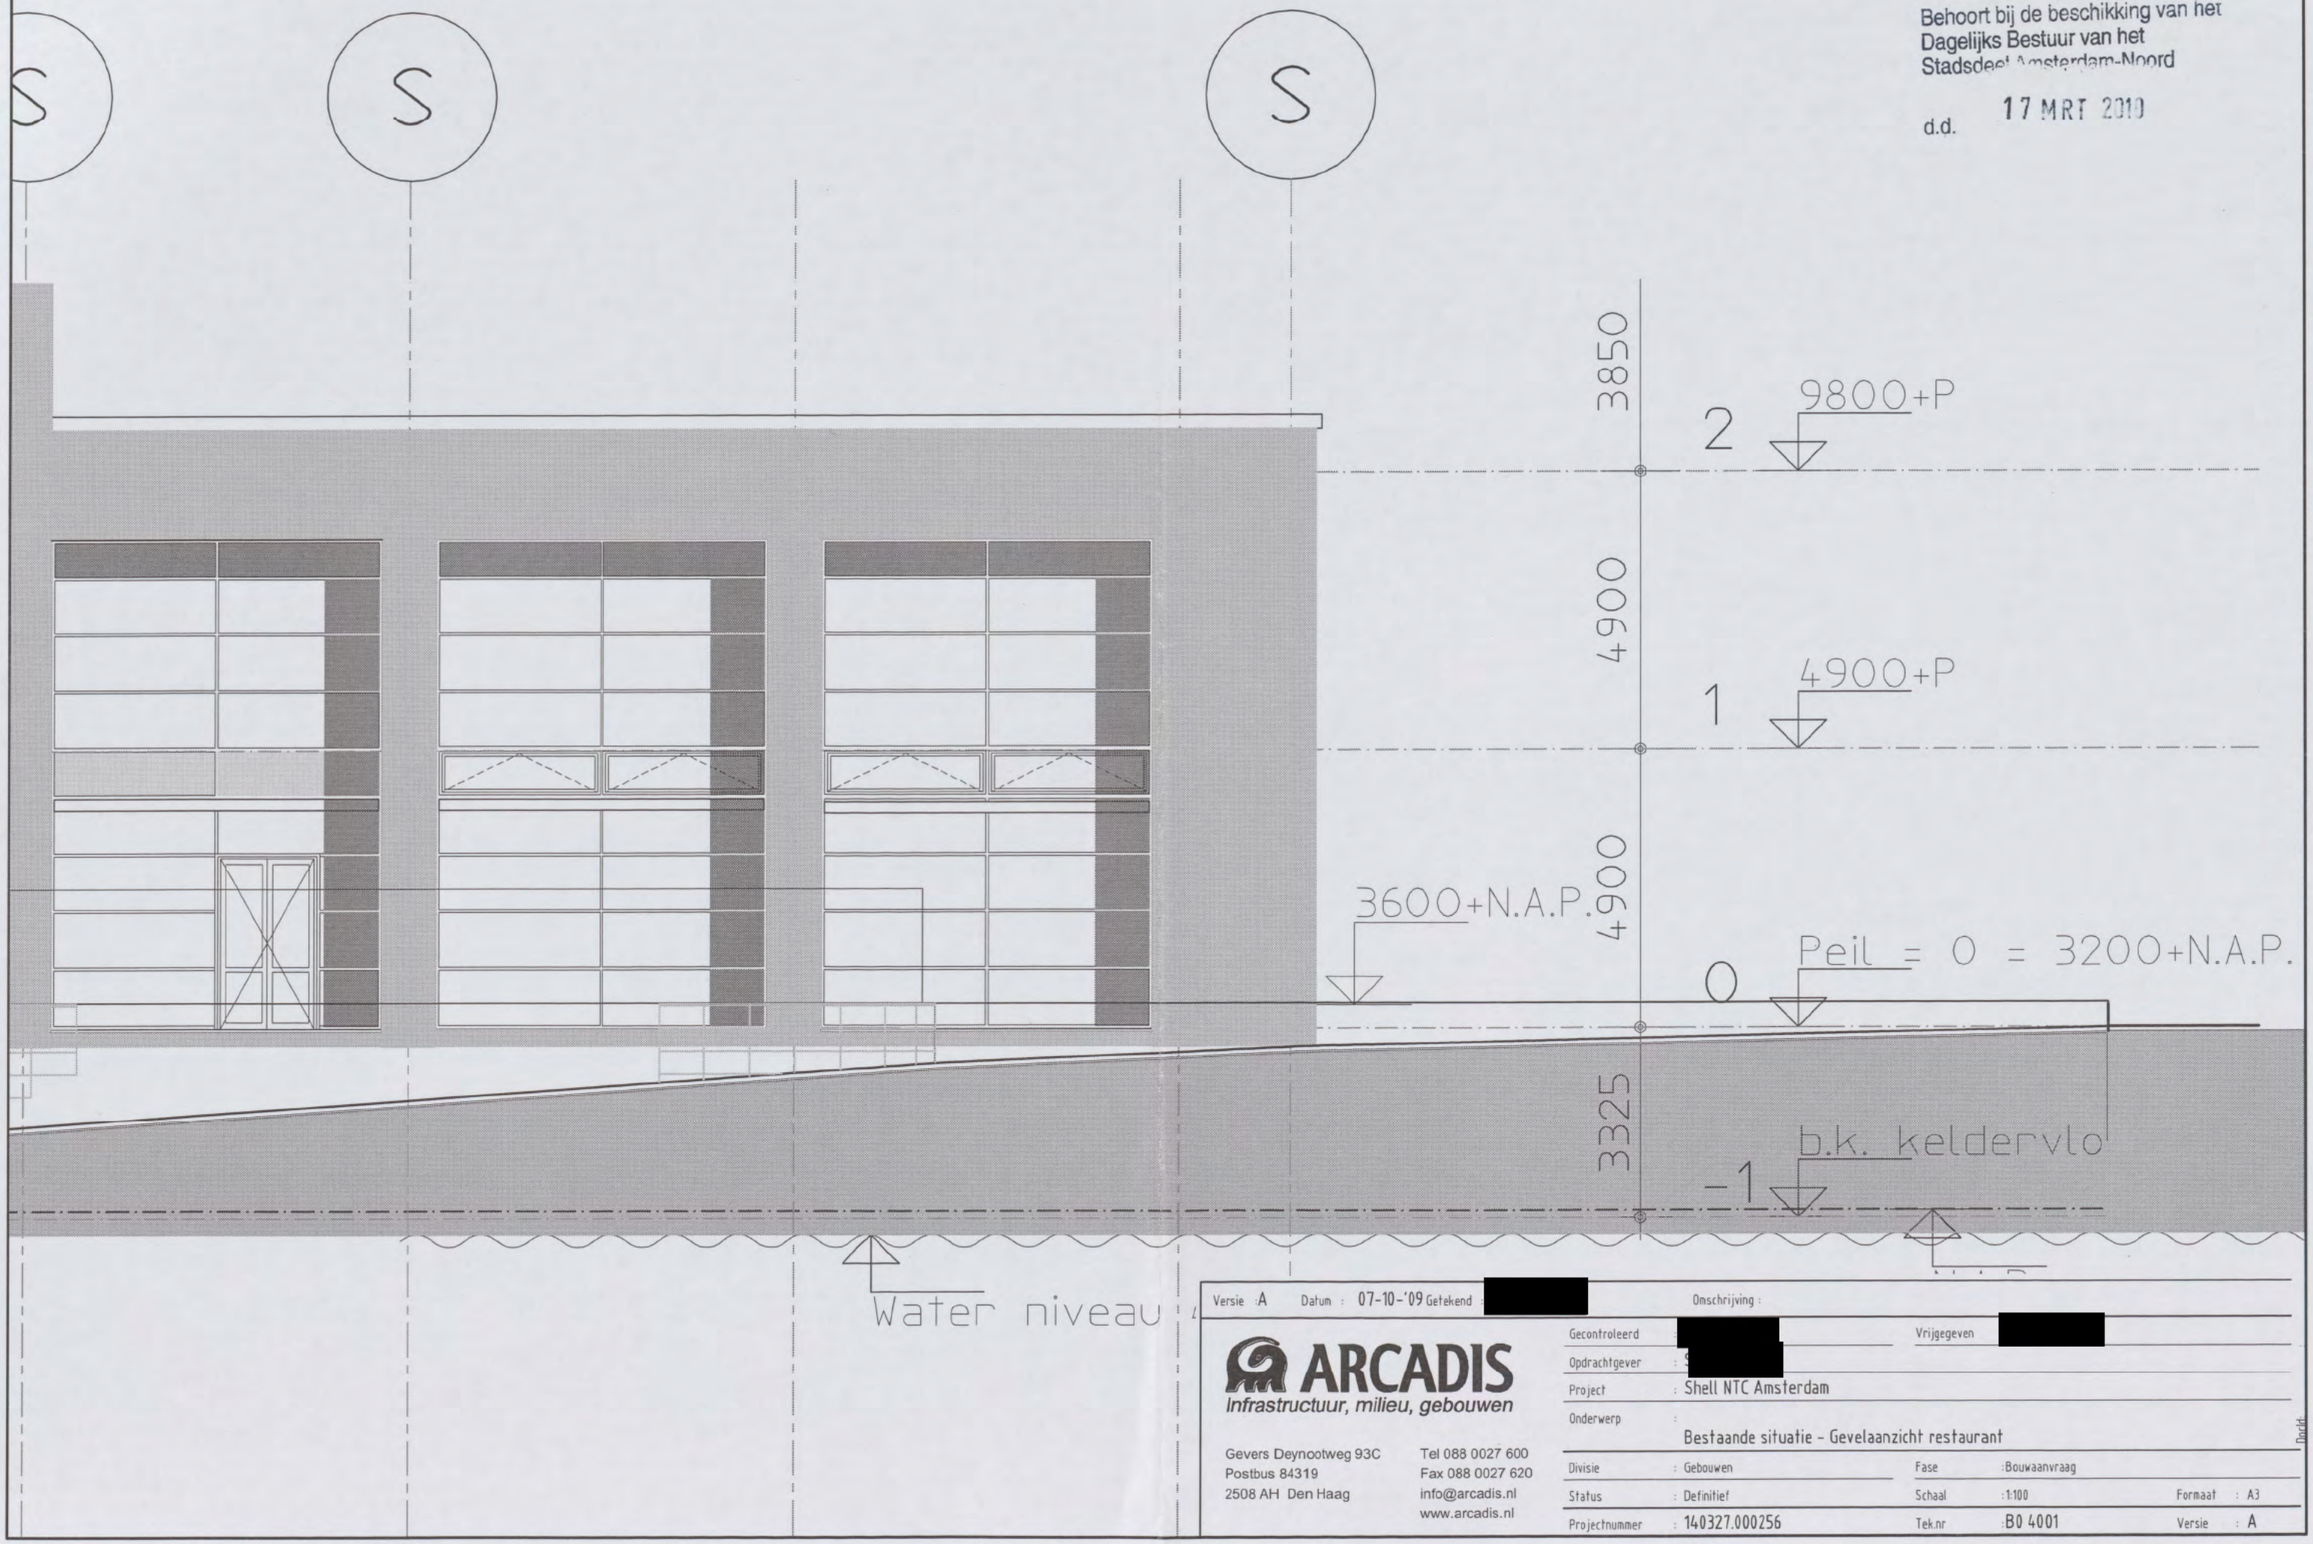

Versie :A Datum : 07-10-'09 Getekend : [redacted] Omschrijving :

ARCADIS
Infrastructuur, milieu, gebouwen

Gevers Deynootweg 93C
Postbus 84319
2508 AH Den Haag

Tel 088 0027 600
Fax 088 0027 620
info@arcadis.nl
www.arcadis.nl

Gecontroleerd	[redacted]		Vrijgegeven	[redacted]	
Opdrachtgever	: [redacted]				
Project	: Shell NTC Amsterdam				
Onderwerp	: Bestaande situatie - Gevelaanzicht restaurant				
Divisie	: Gebouwen		Fase	: Bouwaanvraag	
Status	: Definitief		Schaal	: 1:100	Formaat : A3
Projectnummer	: 140327.000256		Tek.nr	: B0 4001	Versie : A

Datum

Behoort bij de beschikking van het
Dagelijks Bestuur van het
Stadsdeel Amsterdam-Noord
d.d. 17 MRT 2010

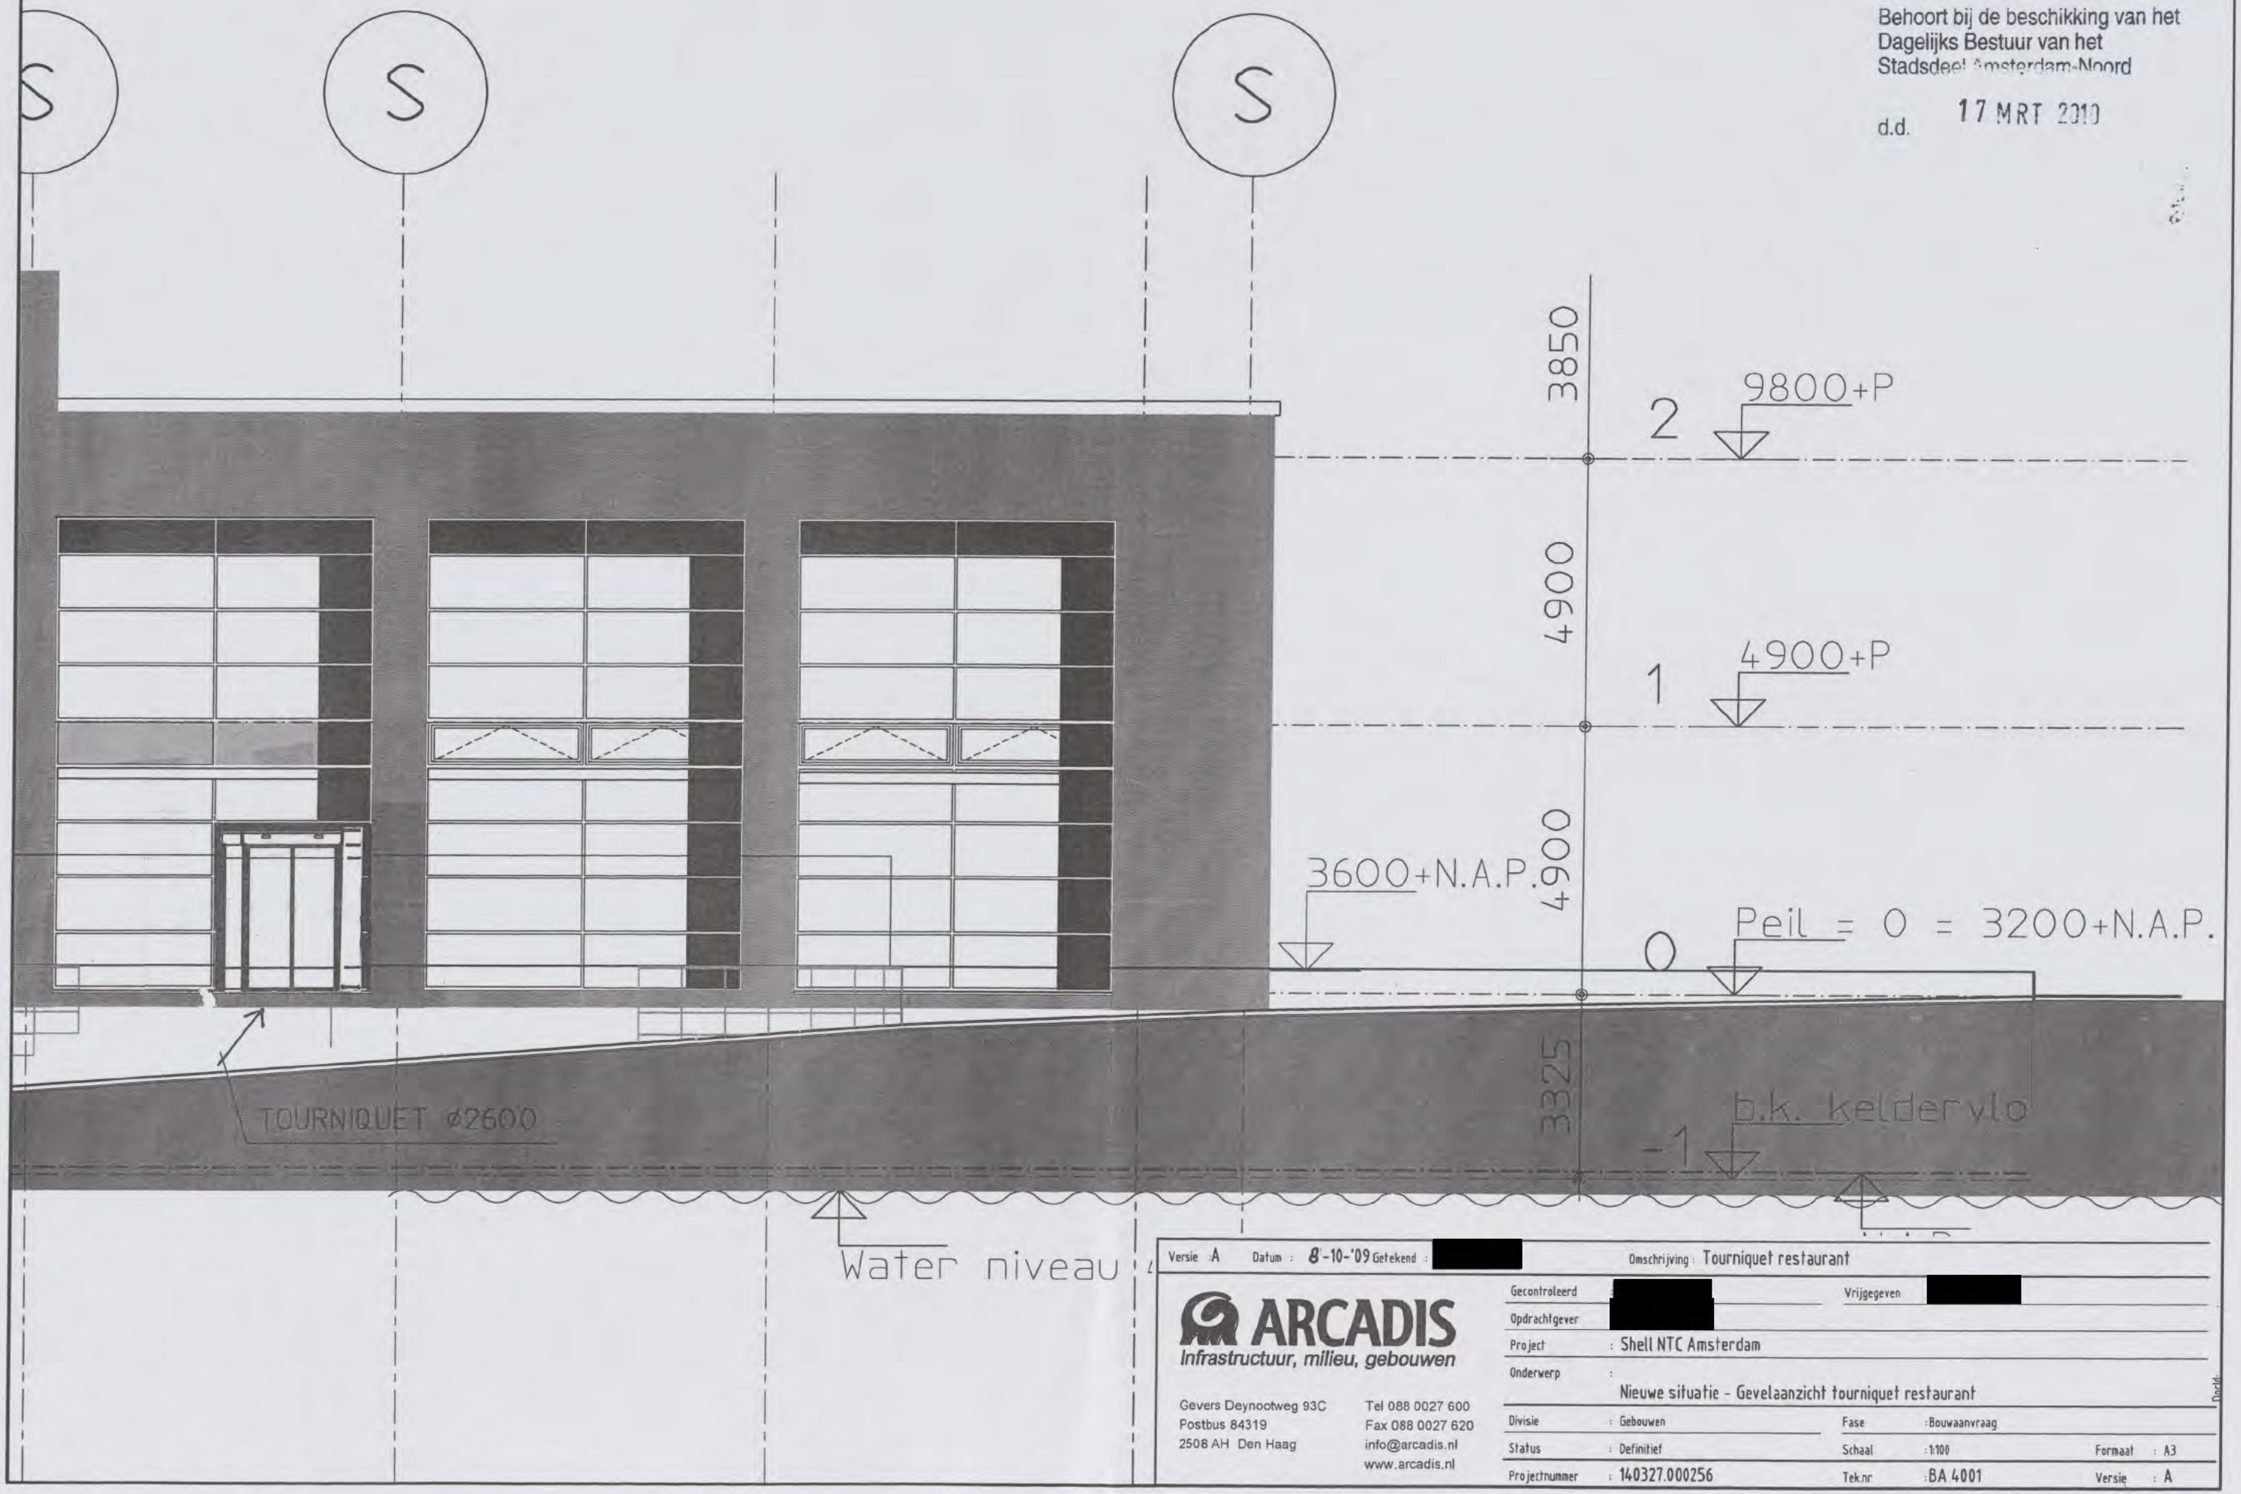

Versie : A Datum : 8-10-'09 Getekend : [redacted] Omschrijving : Tourniquet restaurant

ARCADIS
Infrastructuur, milieu, gebouwen

Gevers Deynootweg 93C
Postbus 84319
2508 AH Den Haag

Tel 088 0027 600
Fax 088 0027 620
info@arcadis.nl
www.arcadis.nl

Gecontroleerd : [redacted] Vrijgegeven [redacted]
Opdrachtgever : [redacted]
Project : Shell NTC Amsterdam
Onderwerp : Nieuwe situatie - Gevelaanzicht tourniquet restaurant

Divisie	: Gebouwen	Fase	: Bouwaanvraag		
Status	: Definitief	Schaal	: 1:100	Formaat	: A3
Projectnummer	: 140327.000256	Tek.nr	: BA 4001	Versie	: A

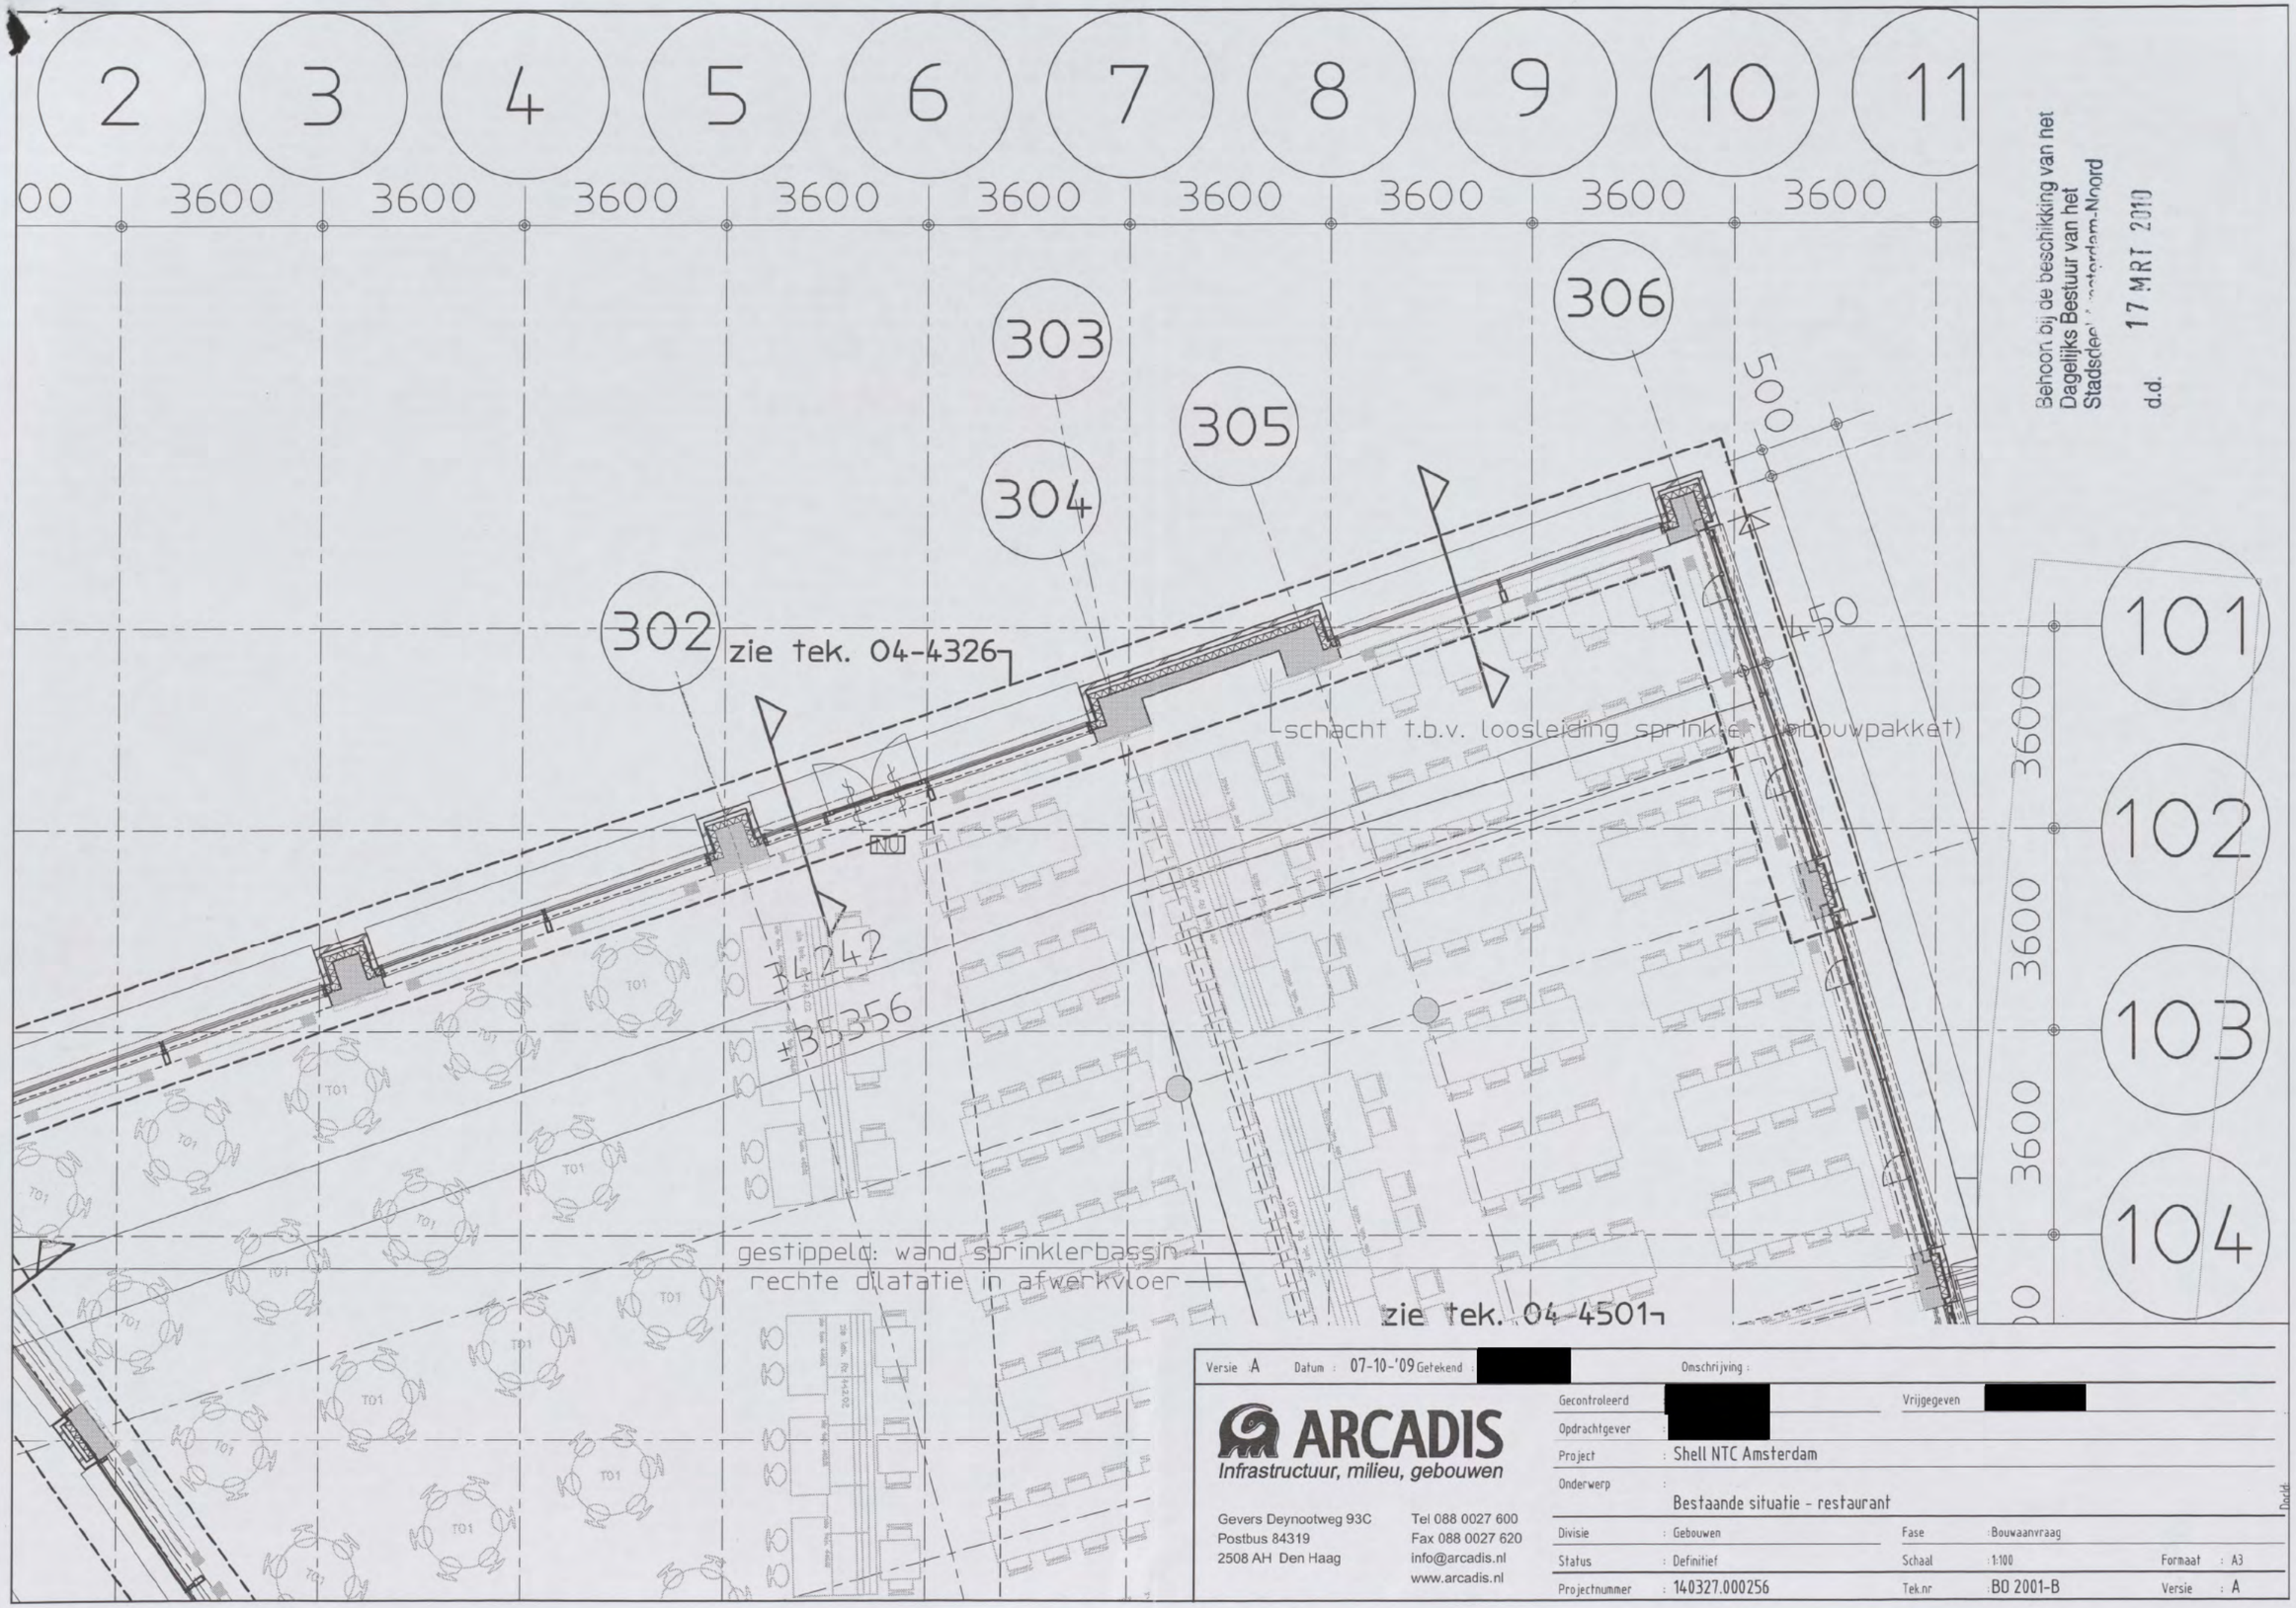

Behoort bij de beschikking van het
Dagelijks Bestuur van het
Stadsdeel Amsterdam-Noord
d.d. 17 MRT 2010

Versie	A	Datum	07-10-'09	Getekend	[redacted]
Omschrijving					

ARCADIS
Infrastructuur, milieu, gebouwen

Gevers Deynootweg 93C
Postbus 84319
2508 AH Den Haag

Tel 088 0027 600
Fax 088 0027 620
info@arcadis.nl
www.arcadis.nl

Gecontroleerd	[redacted]	Vrijgegeven	[redacted]
Opdrachtgever	[redacted]		
Project	Shell NTC Amsterdam		
Onderwerp	Bestaande situatie - restaurant		
Divisie	Gebouwen	Fase	Bouwaanvraag
Status	Definitief	Schaal	1:100
Formaat	A3		
Projectnummer	140327.000256	Tek.nr	BO 2001-B
Versie	A		

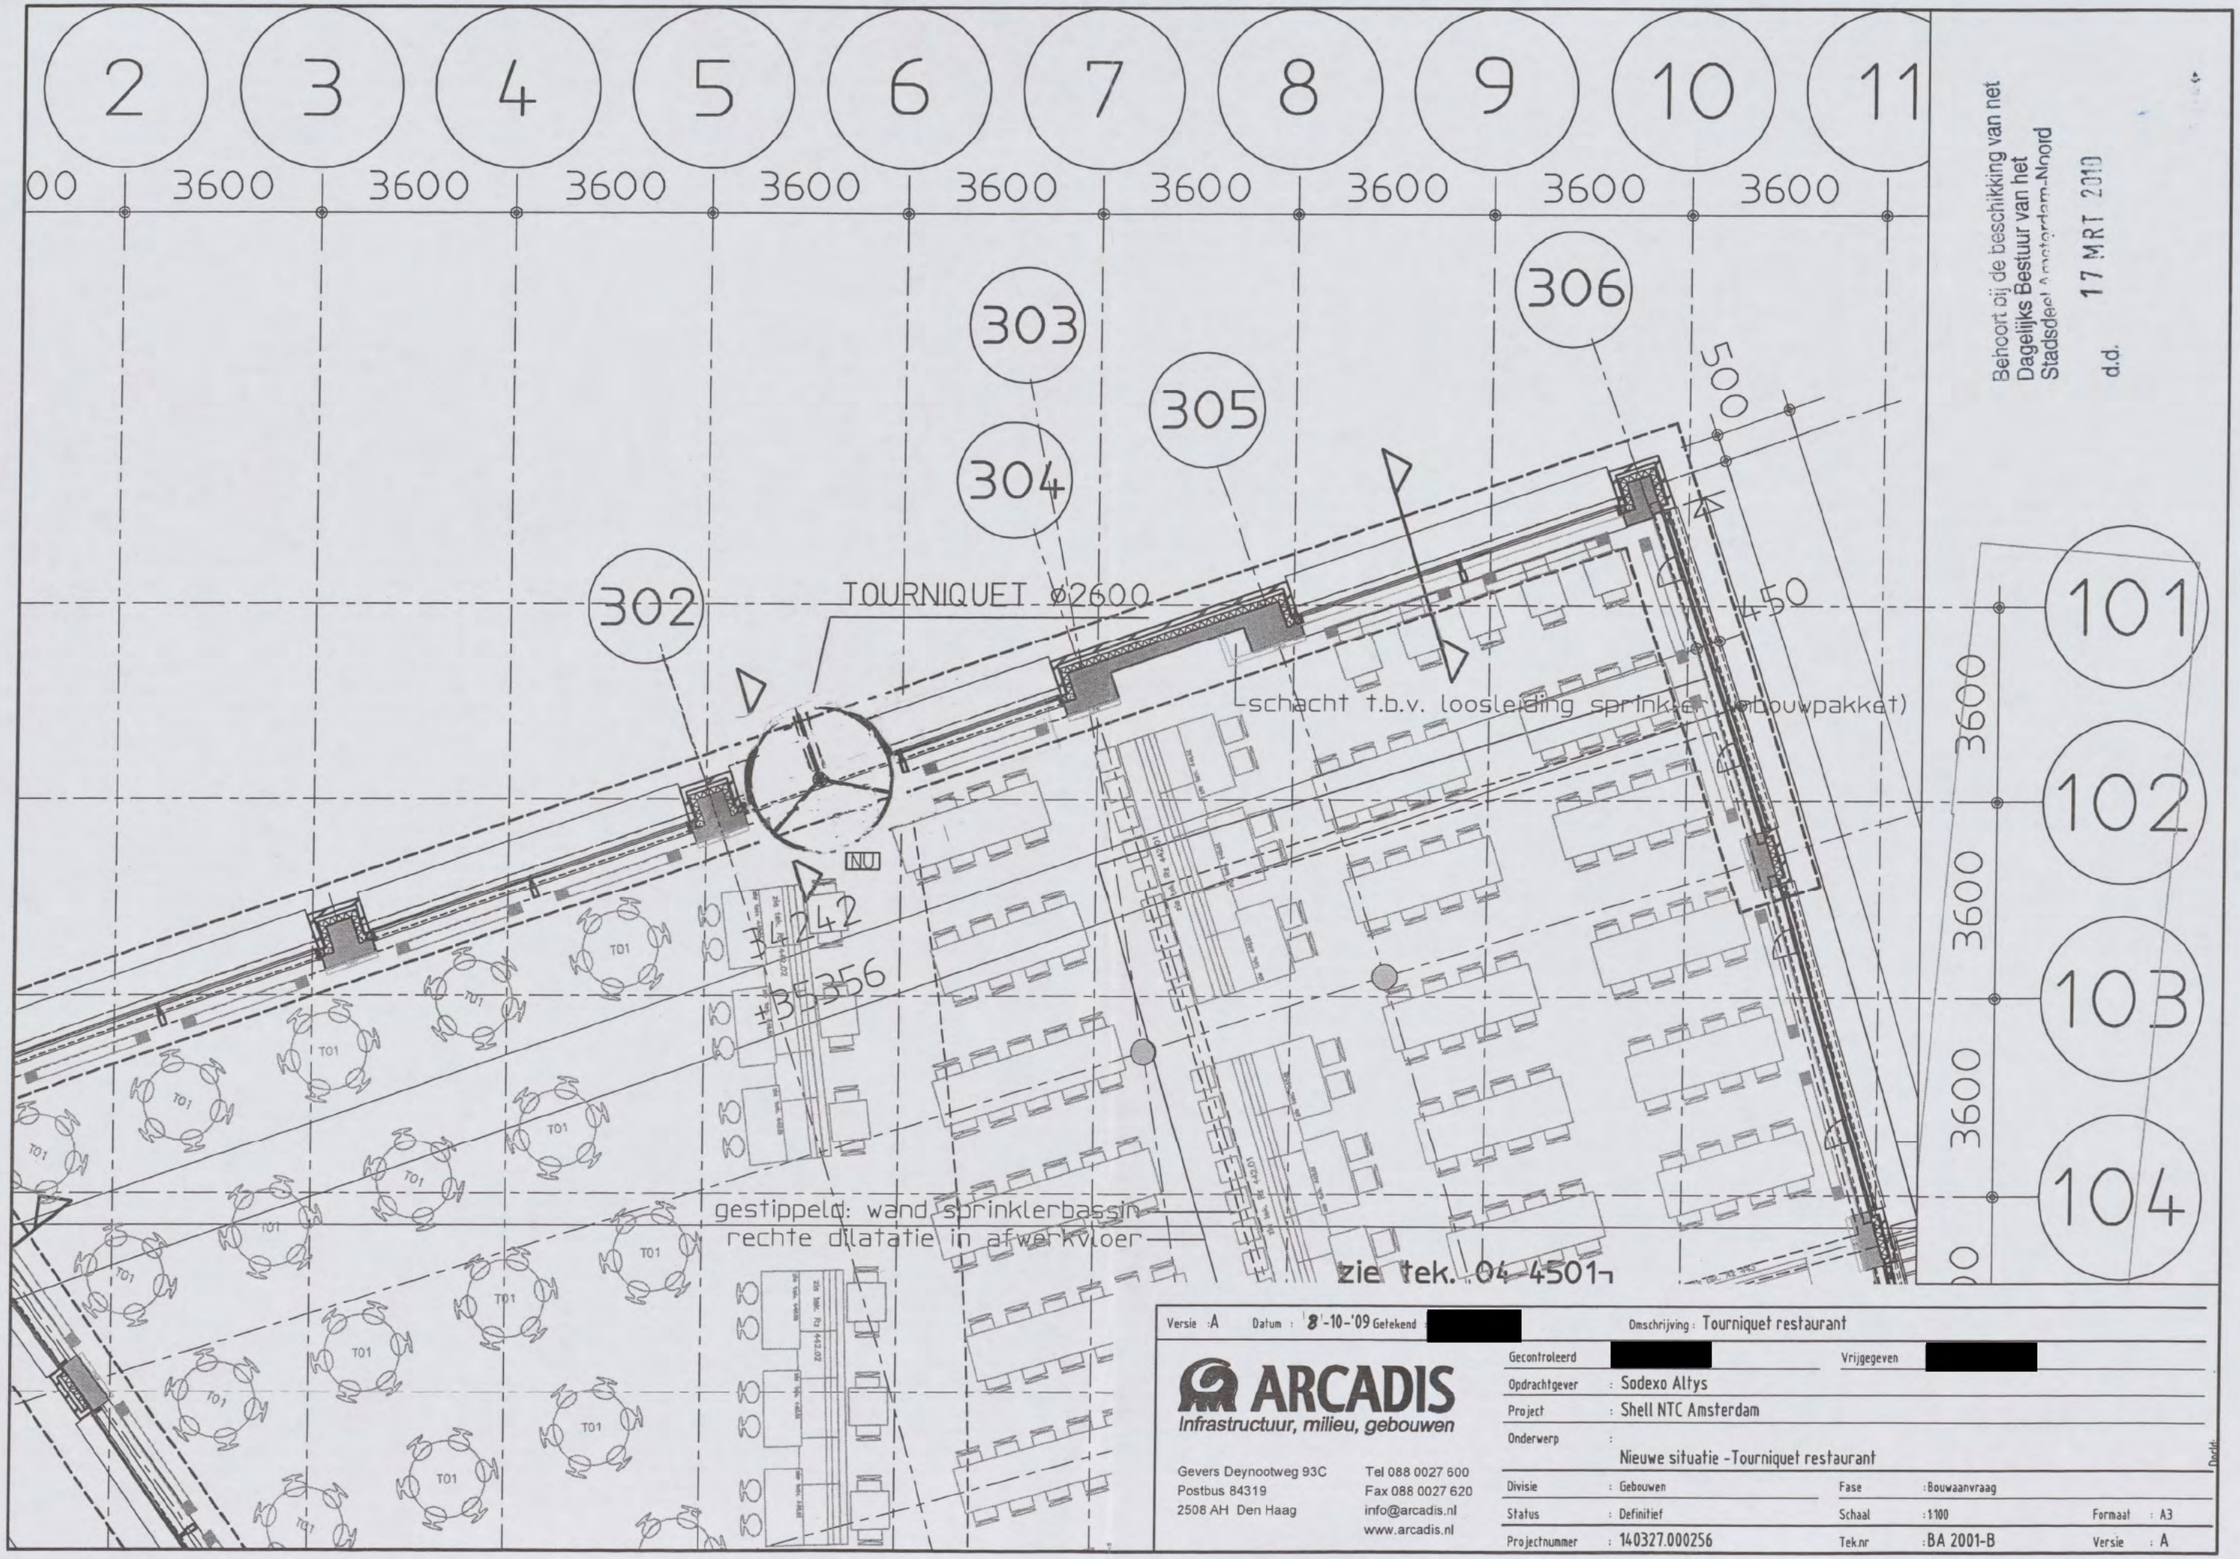

Behoort bij de beschikking van het
Dagelijks Bestuur van het
Stadsdeel Amsterdam-Noord
d.d. 17 MRT 2010

Versie :A Datum : 8-10-'09 Getekend [redacted] Omschrijving : Tourniquet restaurant

ARCADIS
Infrastructuur, milieu, gebouwen

Gevers Deynootweg 93C
Postbus 84319
2508 AH Den Haag

Tel 088 0027 600
Fax 088 0027 620
info@arcadis.nl
www.arcadis.nl

Gecontroleerd [redacted] Vrijgegeven [redacted]

Opdrachtgever : Sodexo Altys

Project : Shell NTC Amsterdam

Onderwerp : Nieuwe situatie -Tourniquet restaurant

Divisie	: Gebouwen	Fase	: Bouwaanvraag		
Status	: Definitief	Schaal	: 1:100	Formaat	: A3
Projectnummer	: 140327.000256	Tek.nr	: BA 2001-B	Versie	: A

the scale towards document

Behoort bij de beschikking van het
Dagelijks Bestuur van het
Stadsdeel Amsterdam-Noord

d.d. 17 MRT 2010

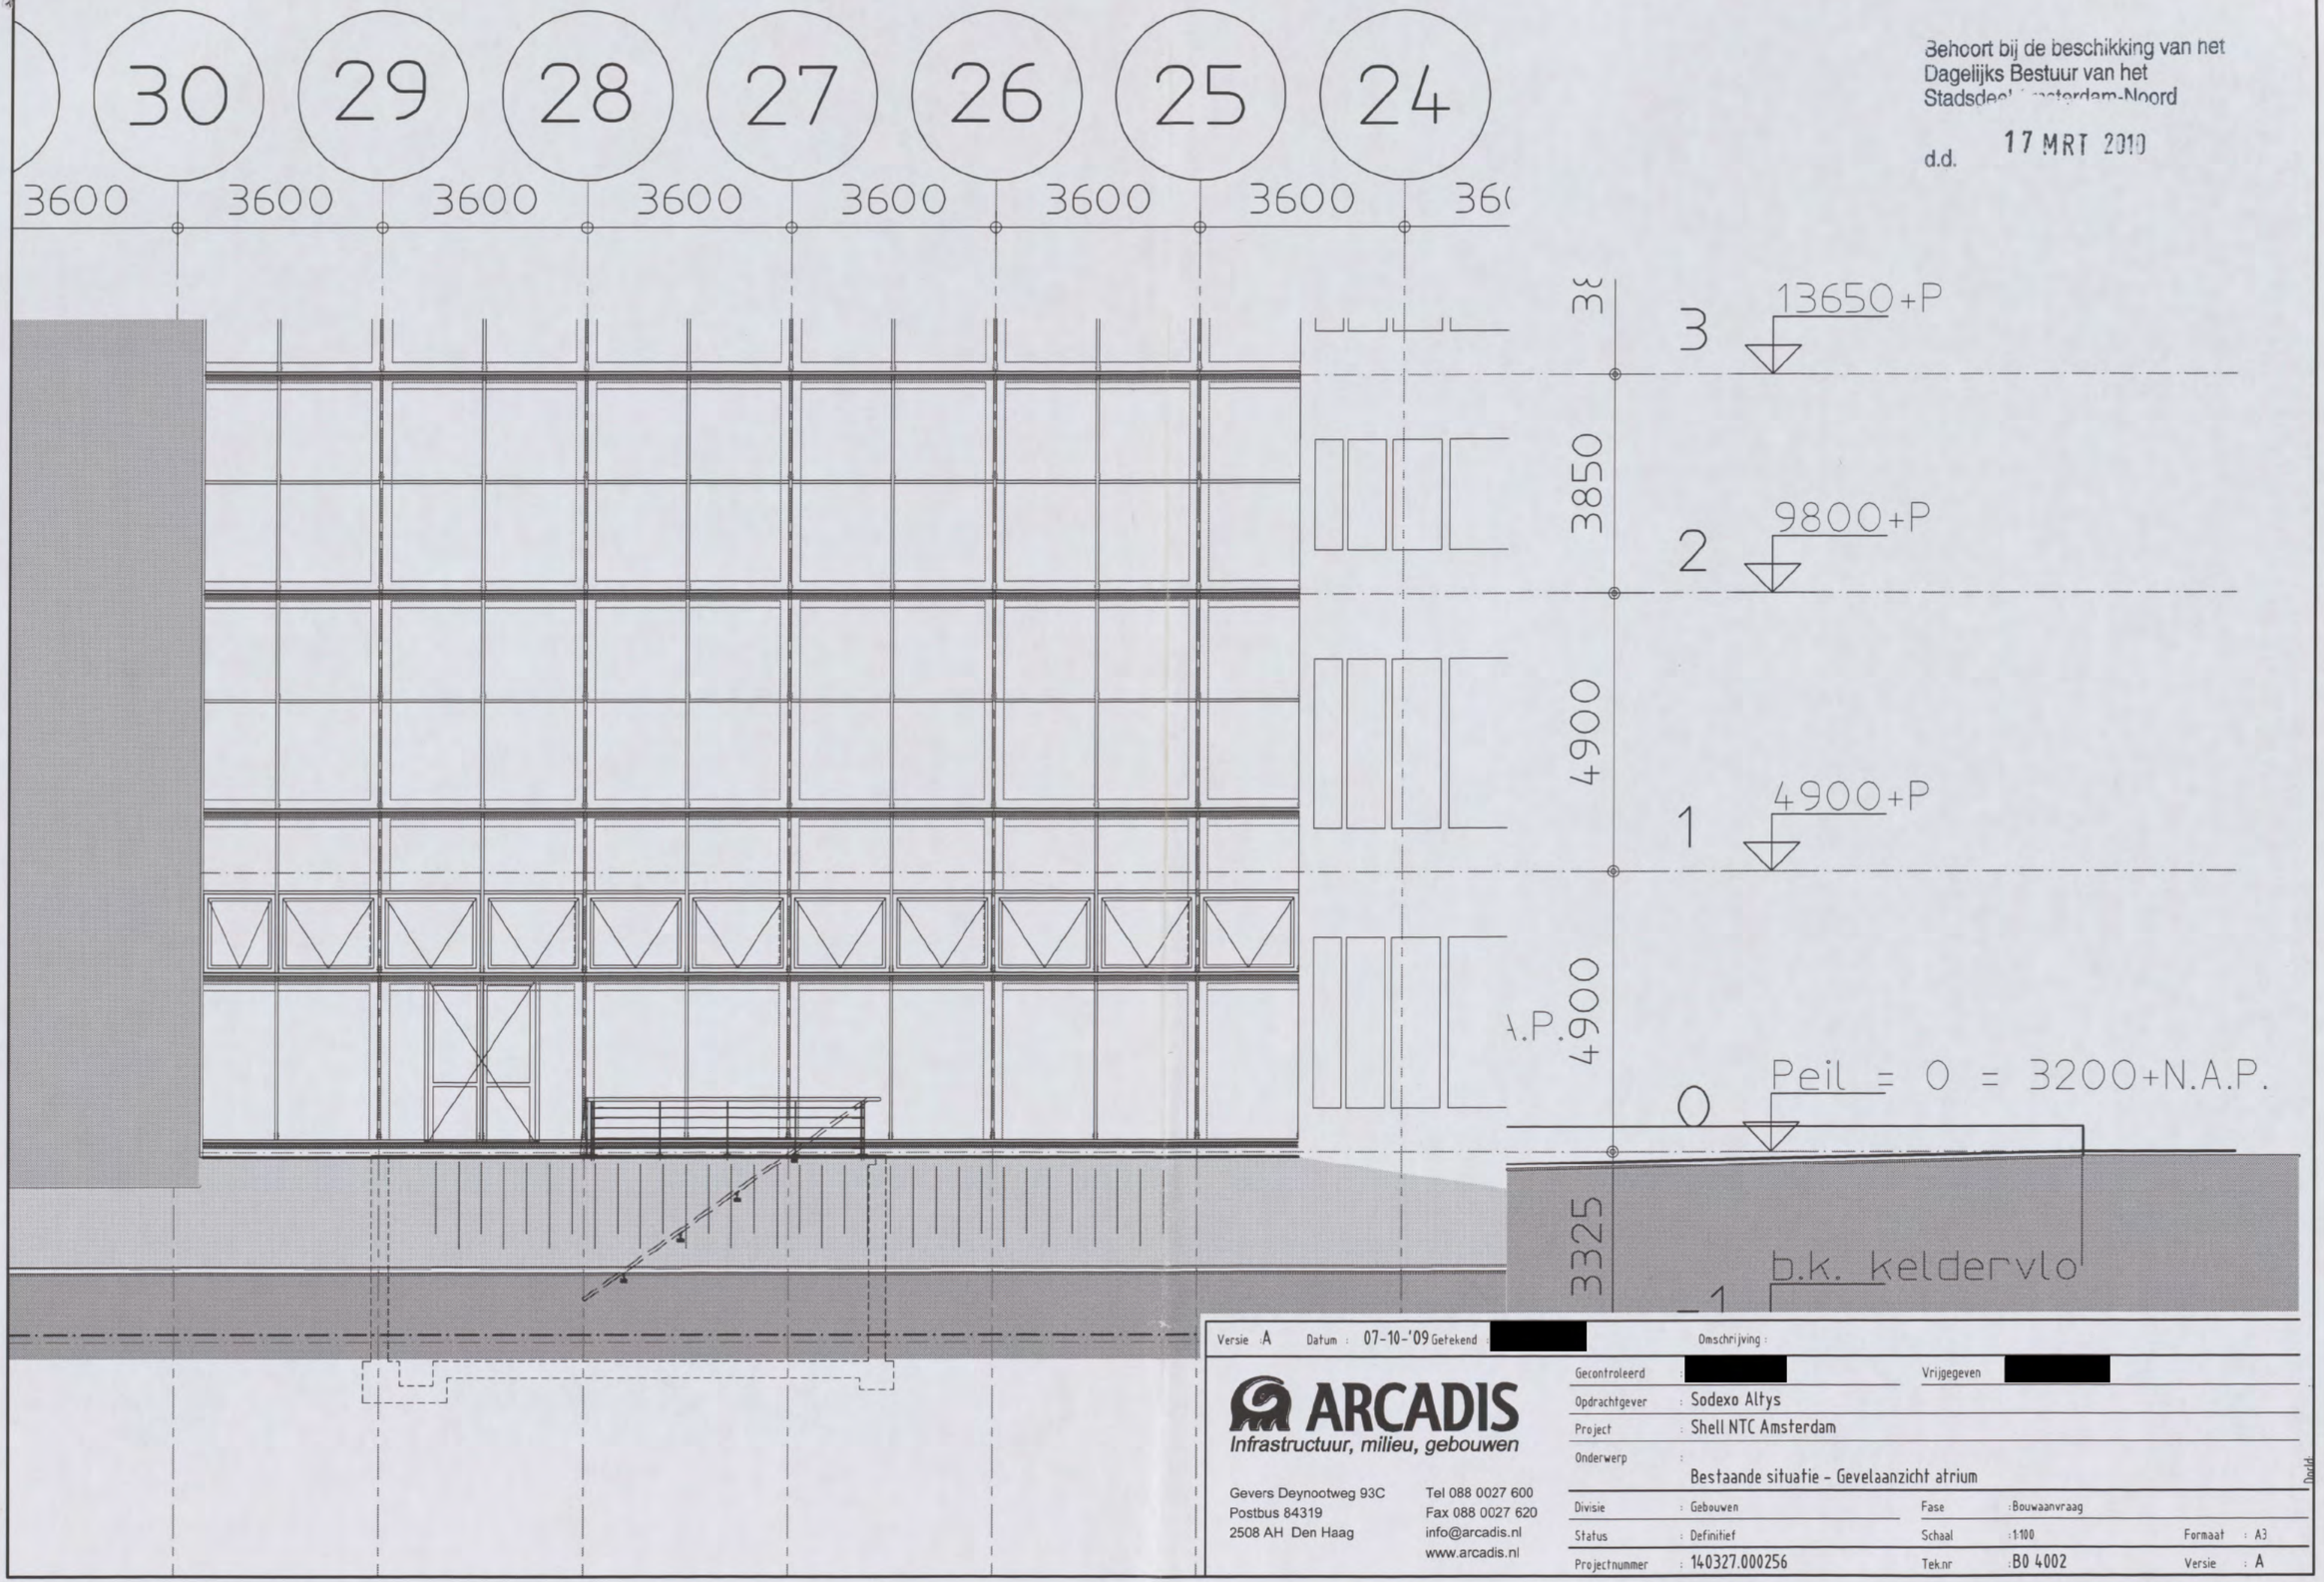

Versie :A Datum : 07-10-'09 Getekend [redacted] Omschrijving :

ARCADIS
Infrastructuur, milieu, gebouwen

Gevers Deynootweg 93C
Postbus 84319
2508 AH Den Haag

Tel 088 0027 600
Fax 088 0027 620
info@arcadis.nl
www.arcadis.nl

Gecontroleerd	: [redacted]		Vrijgegeven	[redacted]	
Opdrachtgever	: Sodexo Altys				
Project	: Shell NTC Amsterdam				
Onderwerp	: Bestaande situatie - Gevelaanzicht atrium				
Divisie	: Gebouwen		Fase	: Bouwaanvraag	
Status	: Definitief		Schaal	: 1:100	Formaat : A3
Projectnummer	: 140327.000256		Tek.nr	: B0 4002	Versie : A

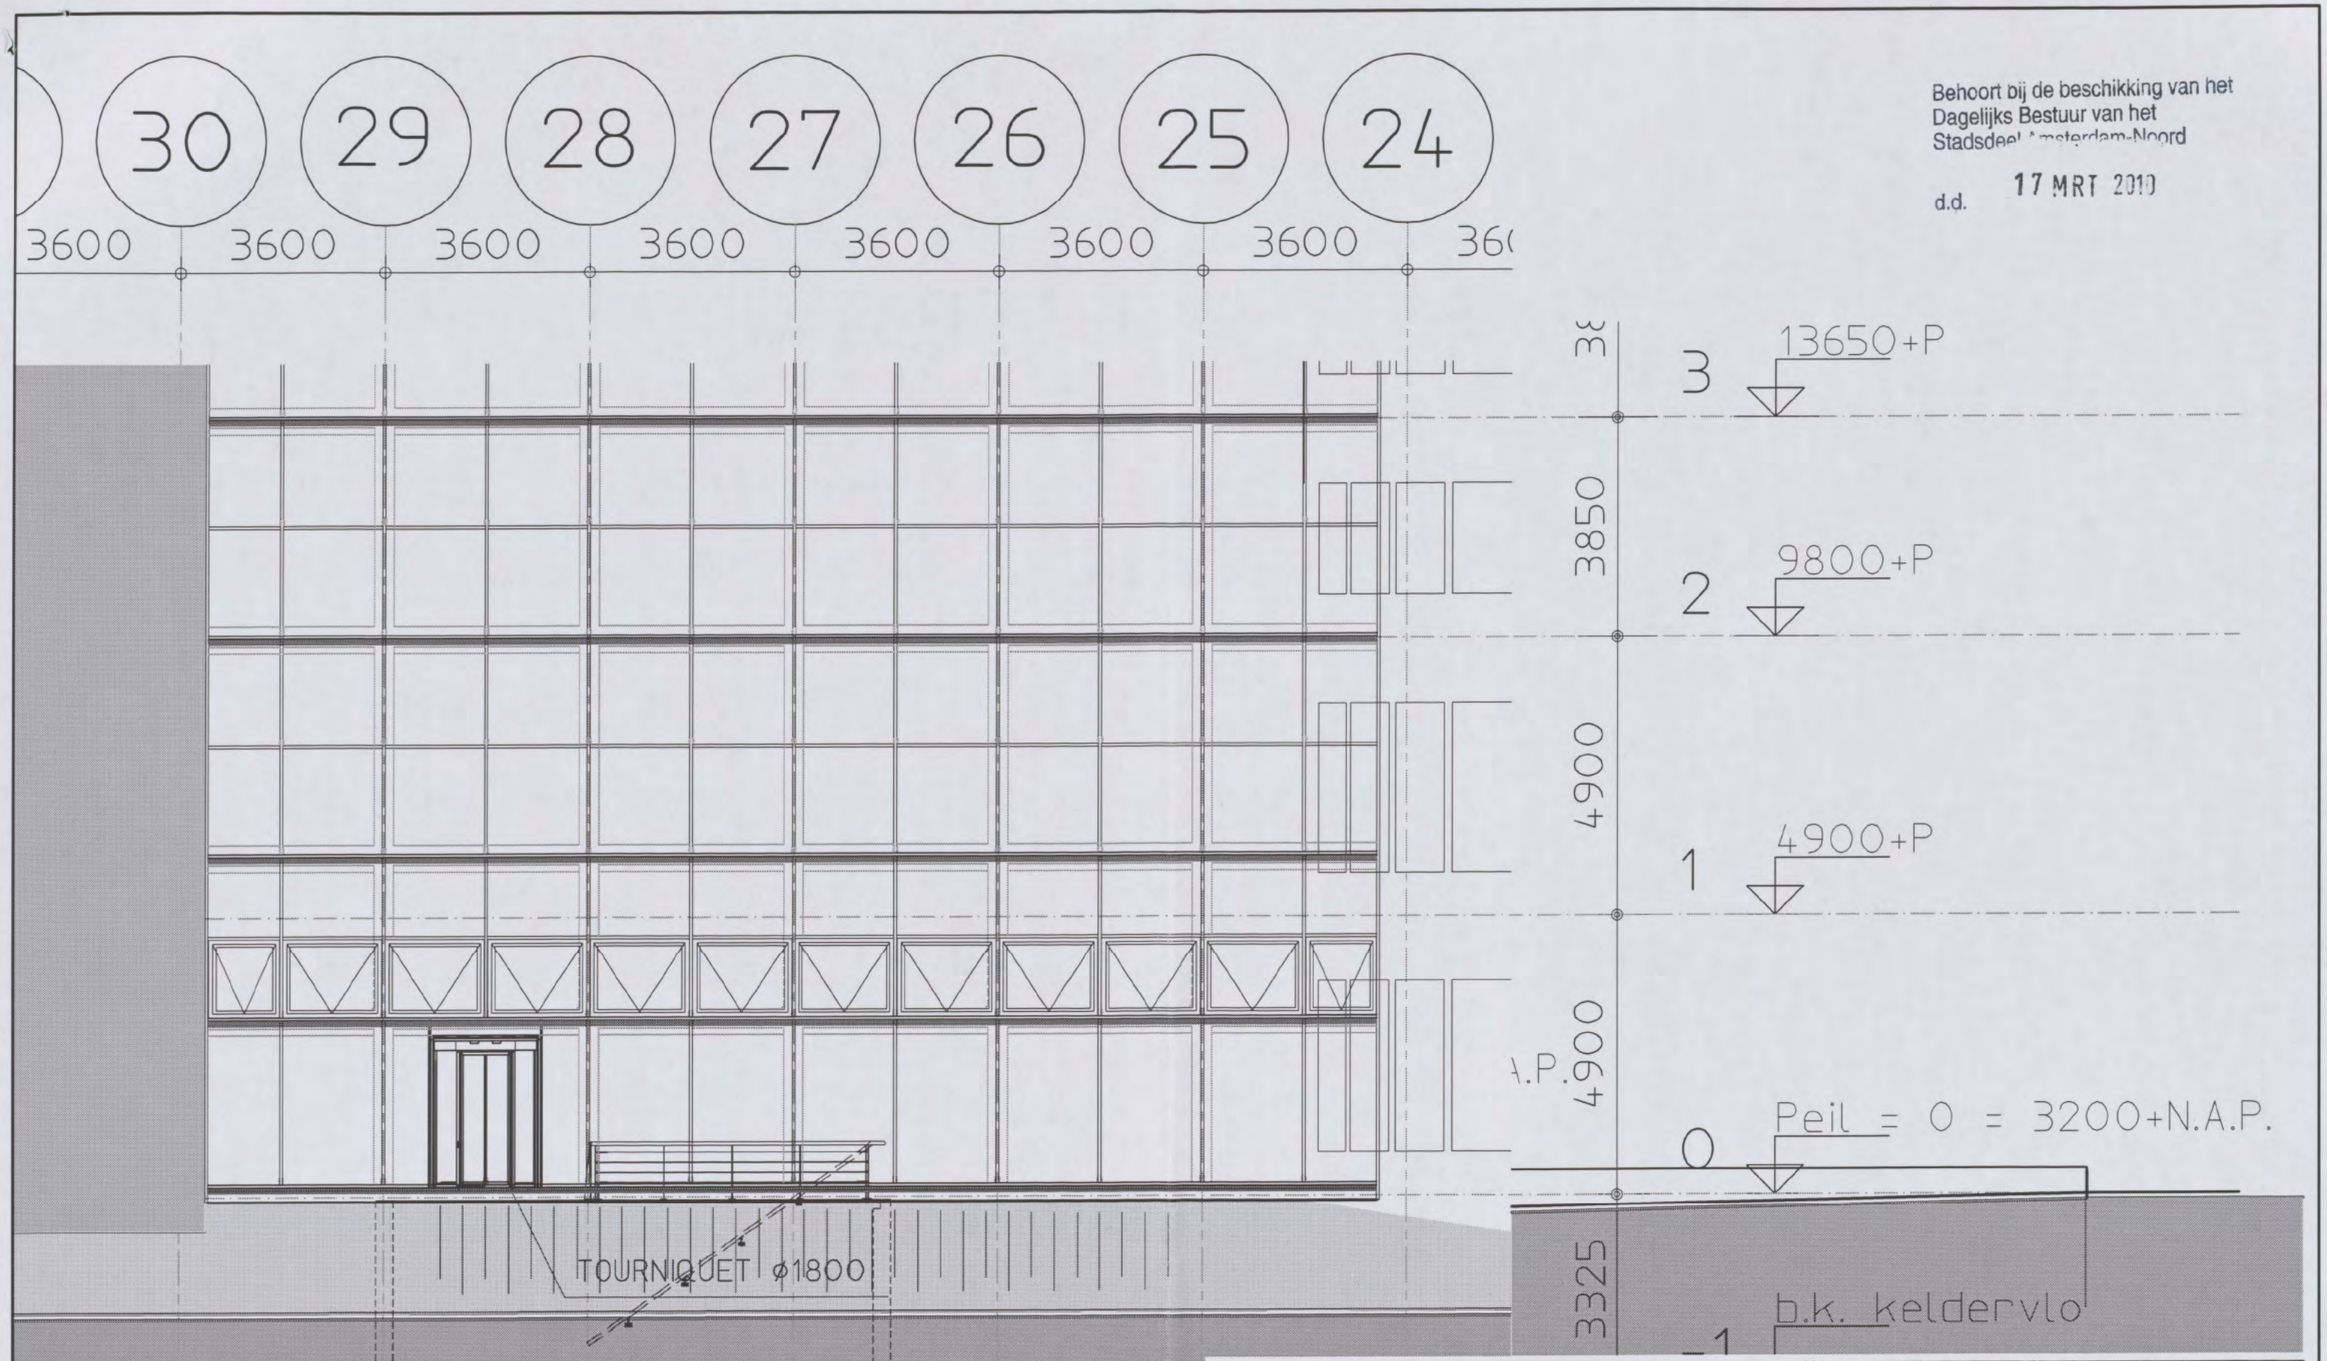

Behoort bij de beschikking van het Dagelijks Bestuur van het Stadsdeel Amsterdam-Noord

d.d. 17 MRT 2010

Versie : B Datum : 20-10-'09 Getekend : [redacted] Omschrijving : Tourniquet atrium

ARCADIS
Infrastructuur, milieu, gebouwen

Gevers Deynootweg 93C
Postbus 84319
2508 AH Den Haag

Tel 088 0027 600
Fax 088 0027 620
info@arcadis.nl
www.arcadis.nl

Gecontroleerd	[redacted]	Vrijgegeven	[redacted]
Opdrachtgever	: Sodexo Altys		
Project	: Shell NTC Amsterdam		
Onderwerp	: Nieuwe situatie - Gevelaanzicht tourniquet atrium		
Divisie	: Gebouwen	Fase	: bouwaanvraag
Status	: Definitief	Schaal	: 1:100
Formaat	: A3		
Projectnummer	: 140327.000256	Tek.nr	: BA 4002
Versie	: B		

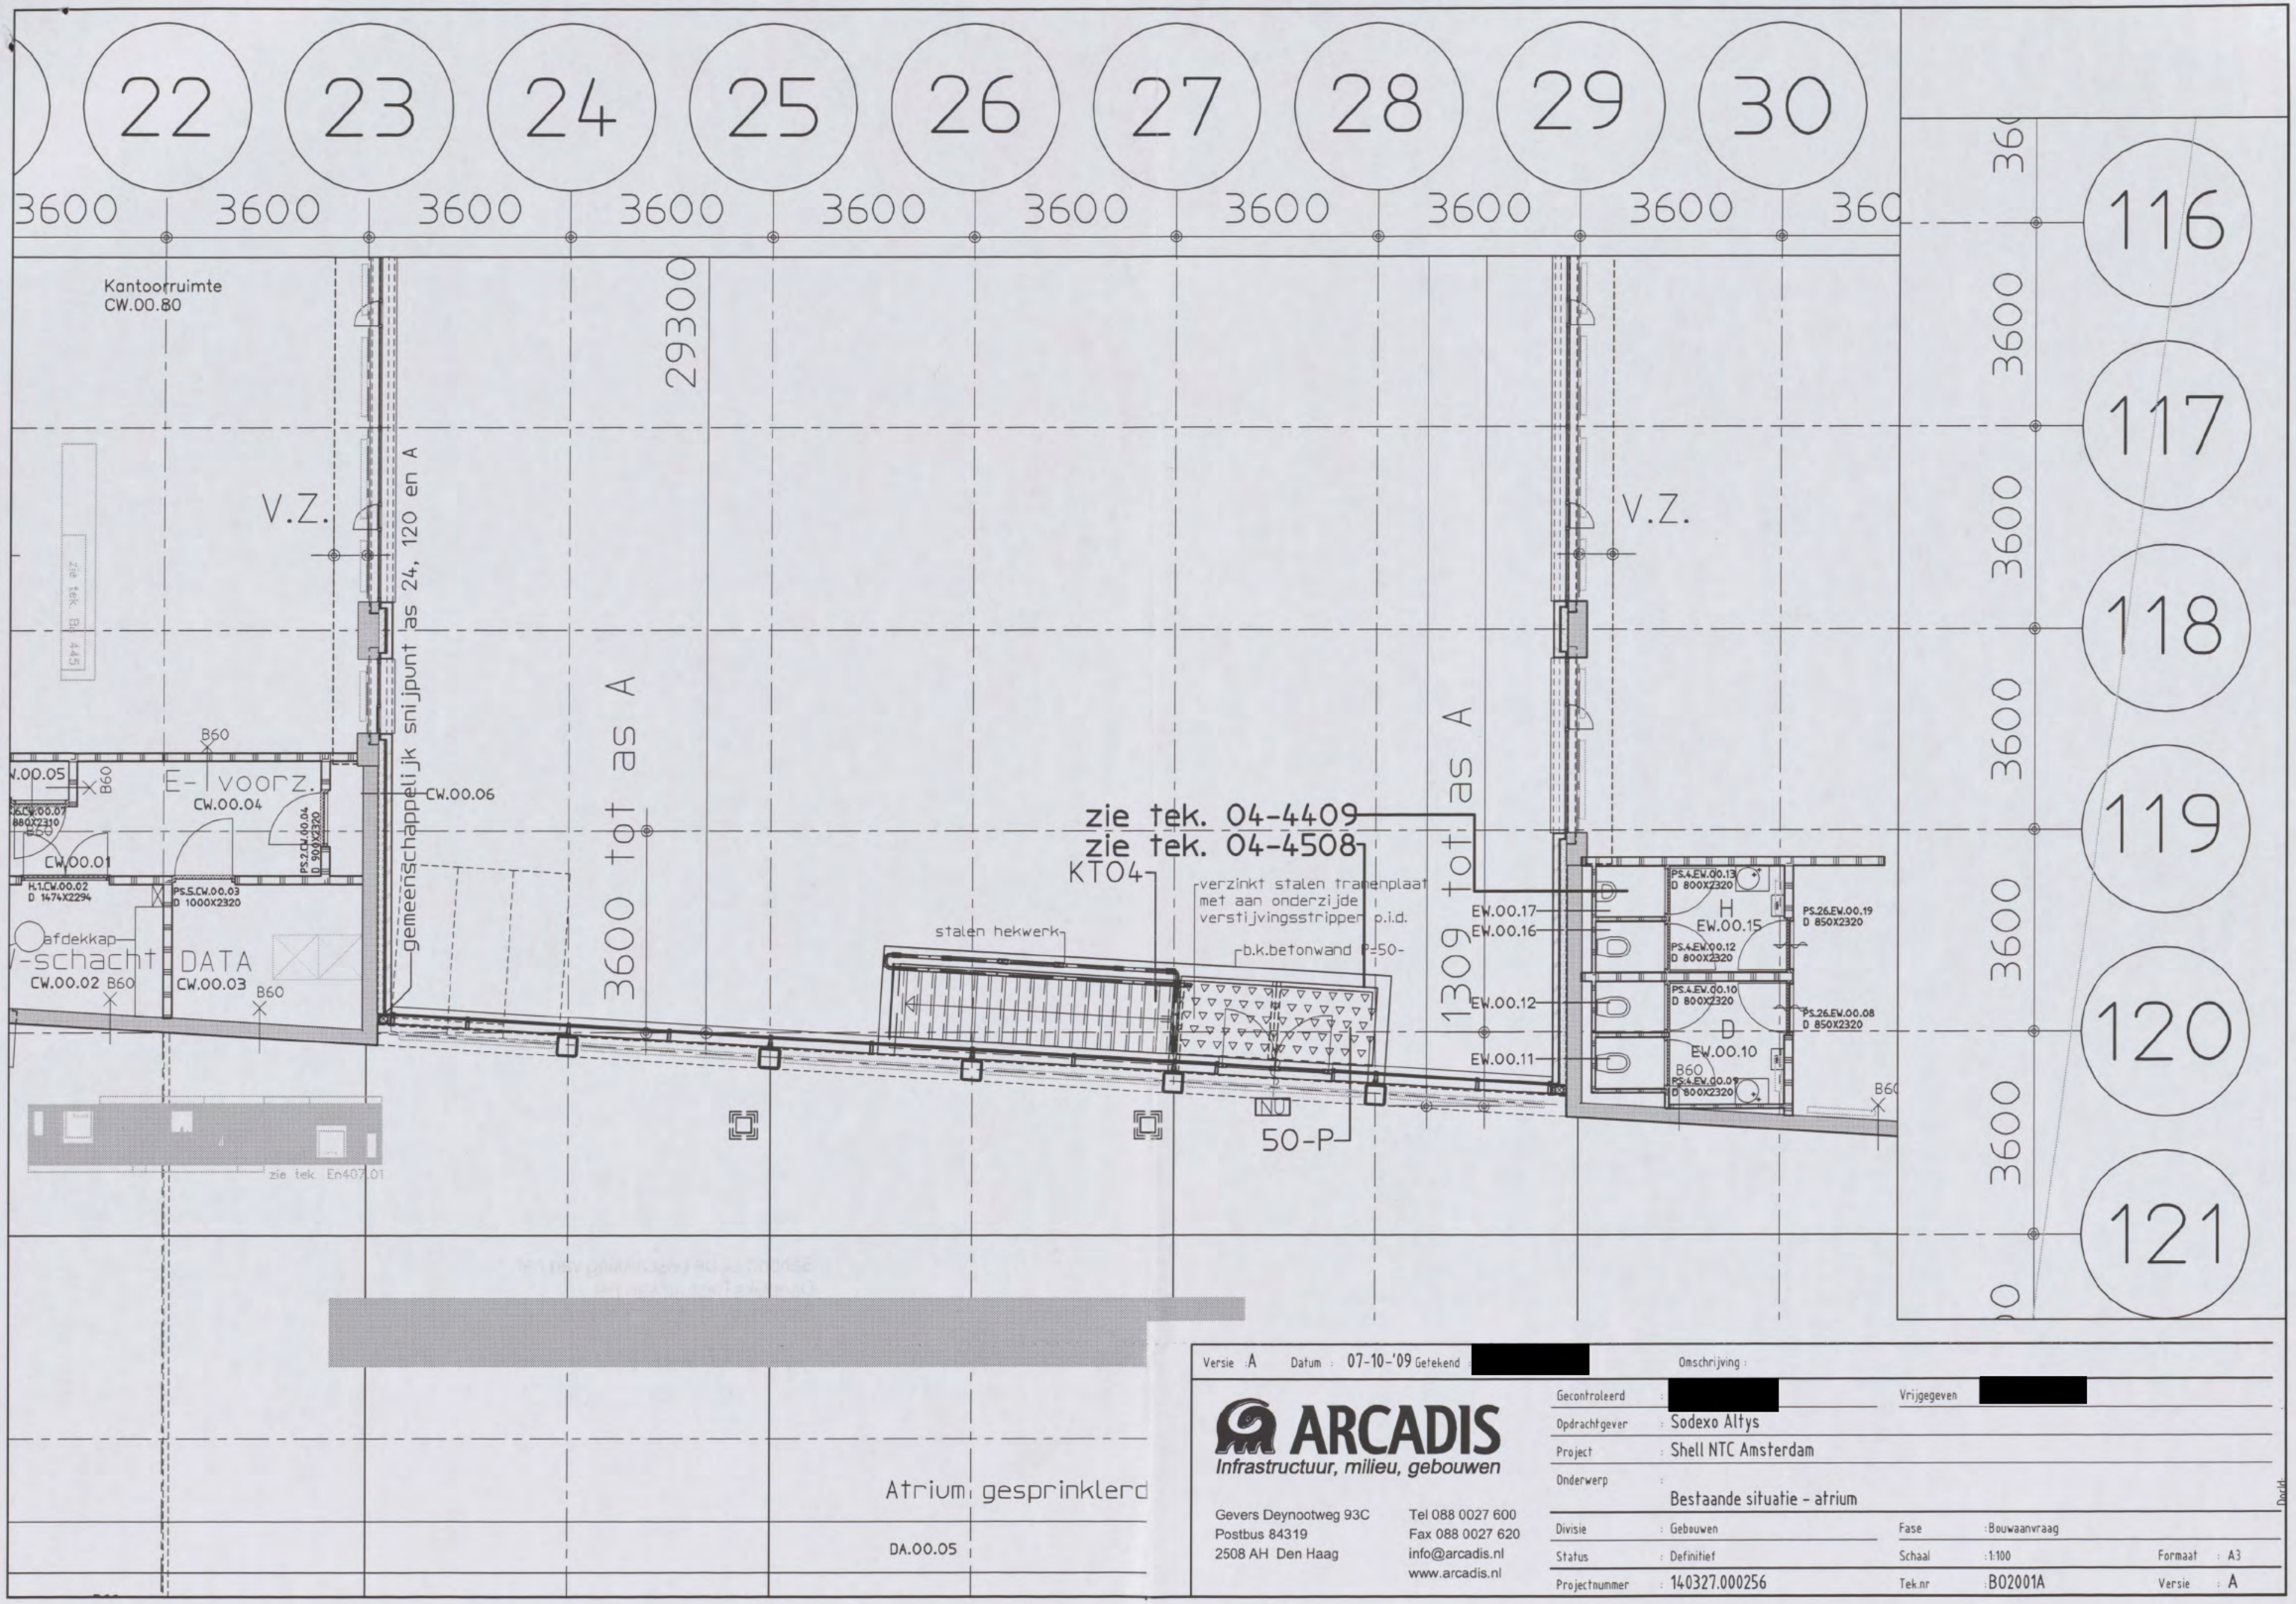

Versie : A Datum : 07-10-'09 Getekend : [redacted] Omschrijving :

ARCADIS
Infrastructuur, milieu, gebouwen

Gevers Deynootweg 93C
Postbus 84319
2508 AH Den Haag

Tel 088 0027 600
Fax 088 0027 620
info@arcadis.nl
www.arcadis.nl

Gecontroleerd	: [redacted]	Vrijgegeven	[redacted]
Opdrachtgever	: Sodexo Altys		
Project	: Shell NTC Amsterdam		
Onderwerp	: Bestaande situatie - atrium		
Divisie	: Gebouwen	Fase	: Bouwaanvraag
Status	: Definitief	Schaal	: 1:100
Projectnummer	: 140327.000256	Tek.nr	: B02001A

Formaat : A3
Versie : A

Behoort bij de beschikking van het
Dagelijks Bestuur van het
Stadsdeel Amsterdam-Noord

d.d. 17 MRT 2010

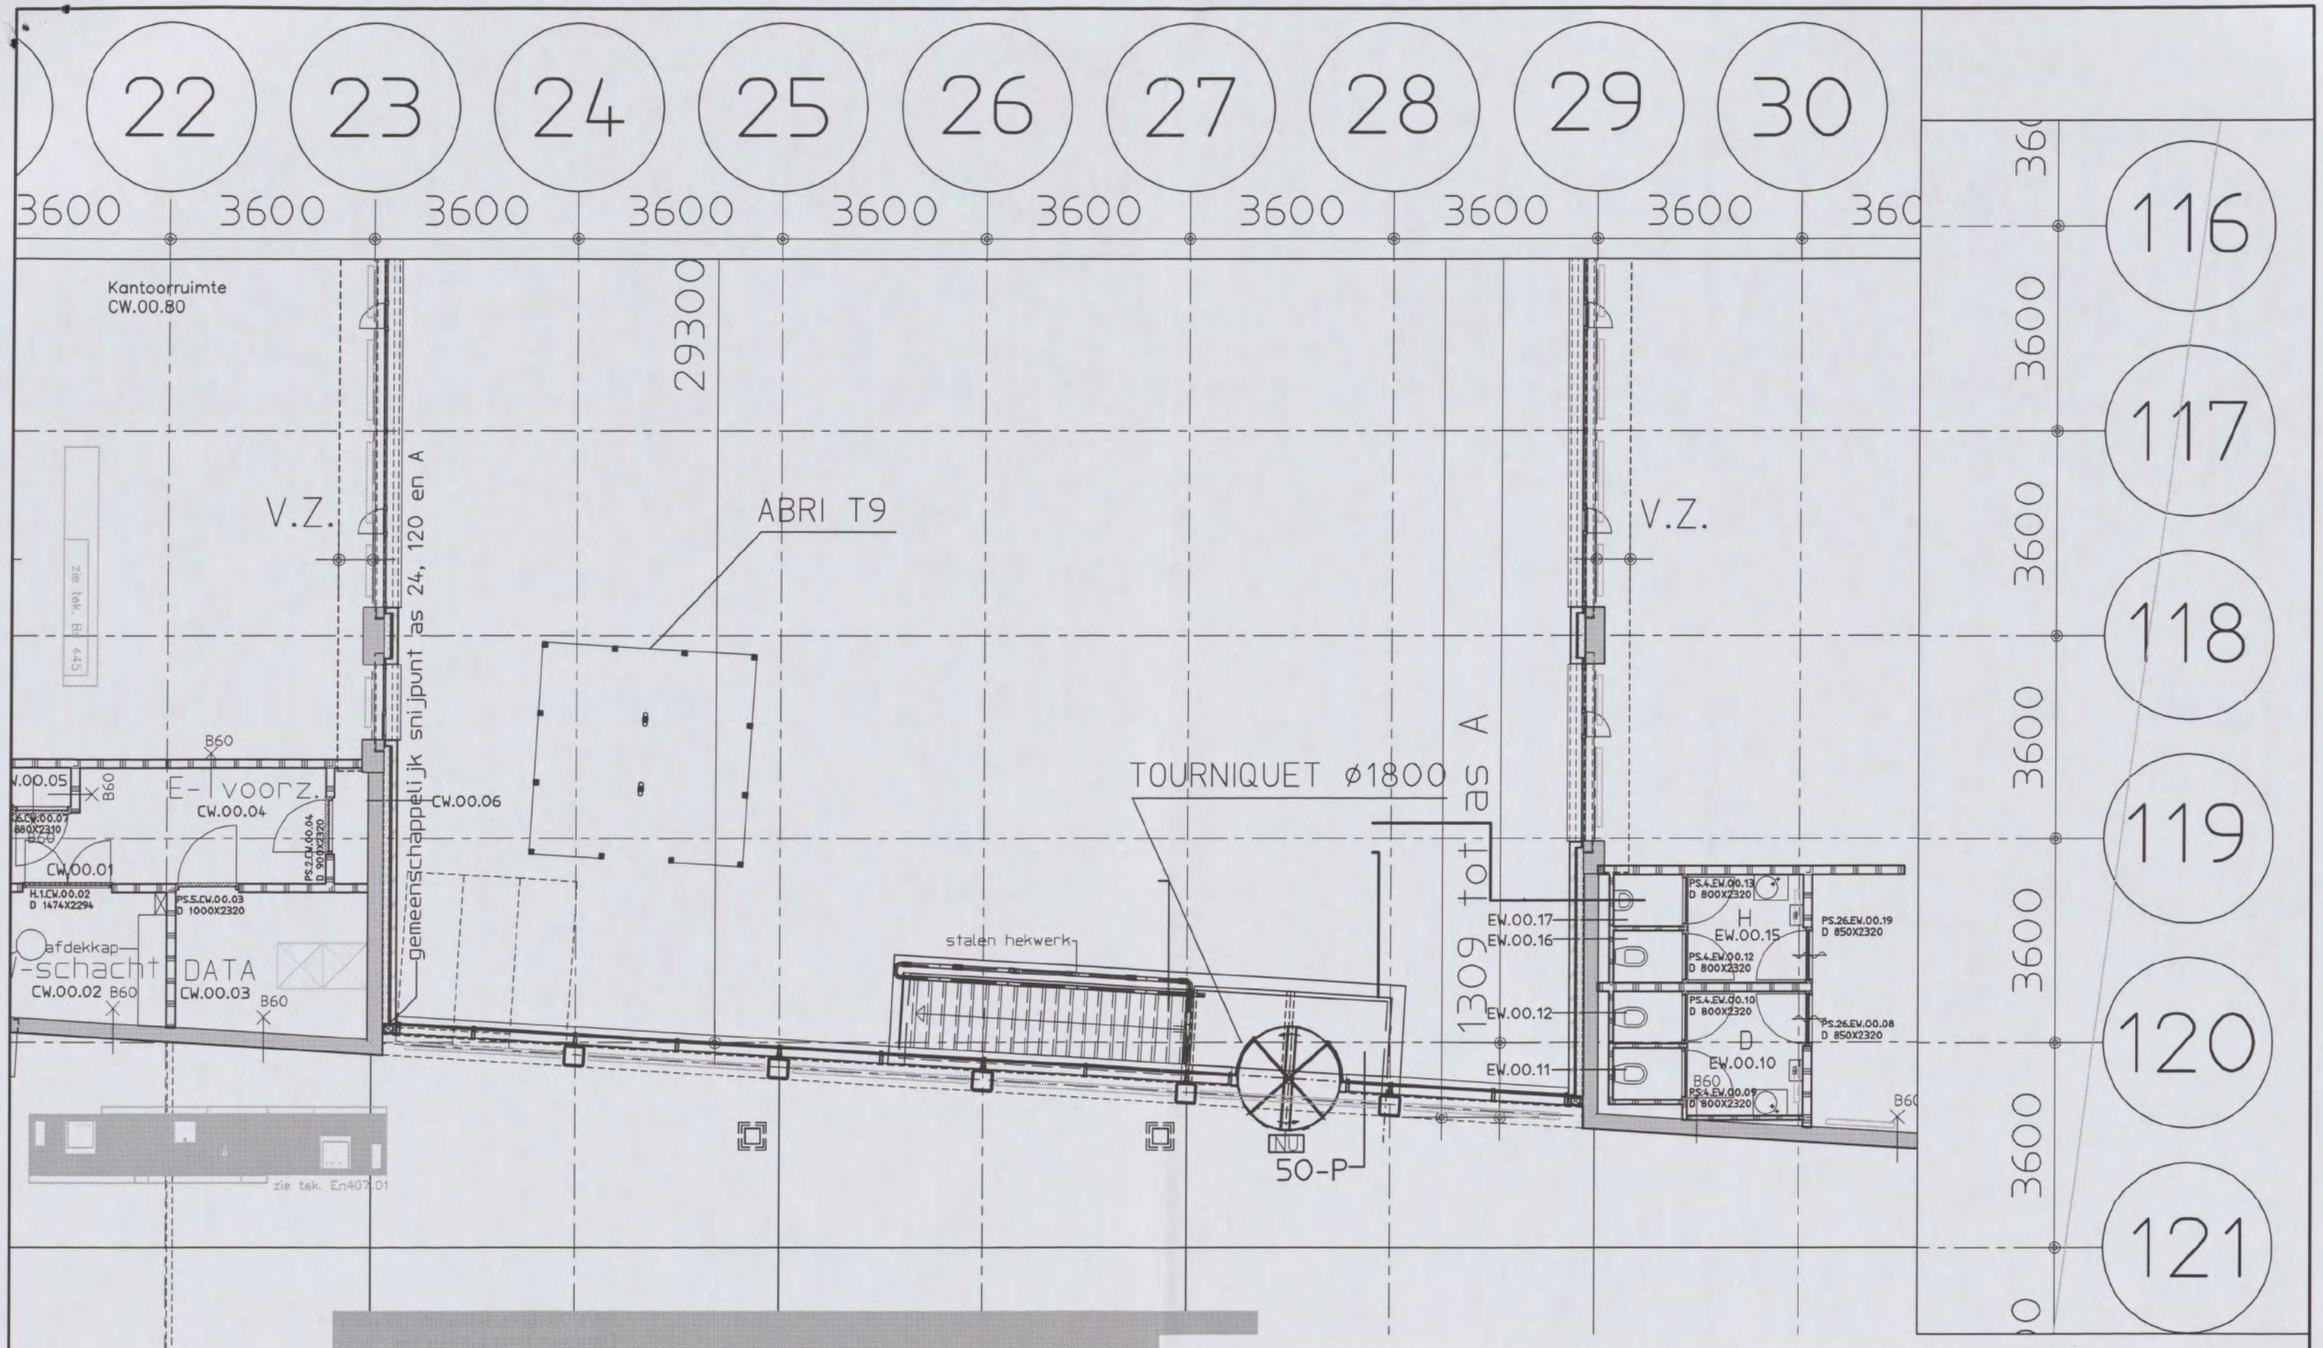

Versie : B Datum : 20-10-'09 Getekend : [redacted] Omschrijving : Tourniquet atrium en rookabri

ARCADIS
Infrastructuur, milieu, gebouwen

Gevers Deynootweg 93C
Postbus 84319
2508 AH Den Haag

Tel 088 0027 600
Fax 088 0027 620
info@arcadis.nl
www.arcadis.nl

Gecontroleerd	[redacted]	Vrijgegeven	[redacted]
Opdrachtgever	: Sodexo Altys		
Project	: Shell NTC Amsterdam		
Onderwerp	: Nieuwe situatie - Tourniquet atrium en rookabri		
Divisie	: Gebouwen	Fase	: Bouwaanvraag
Status	: Definitief	Schaal	: 1:100
Formaat	: A3		
Projectnummer	: 140327.000256	Tek.nr	: BA2001A
Versie	: B		

Behoort bij de beschikking van het
Dagelijks Bestuur van het
Stadsdeel Amsterdam-Noord

d.d. 17 MRT 2010

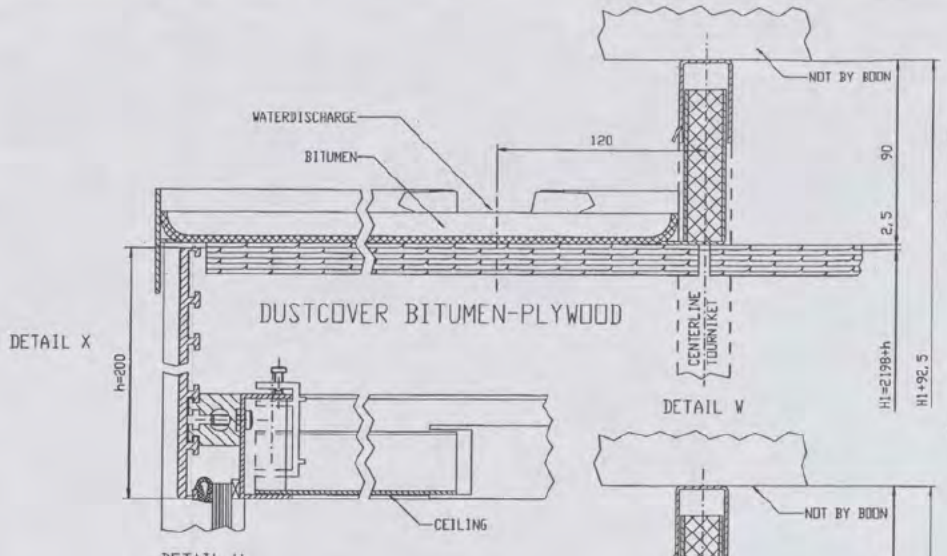

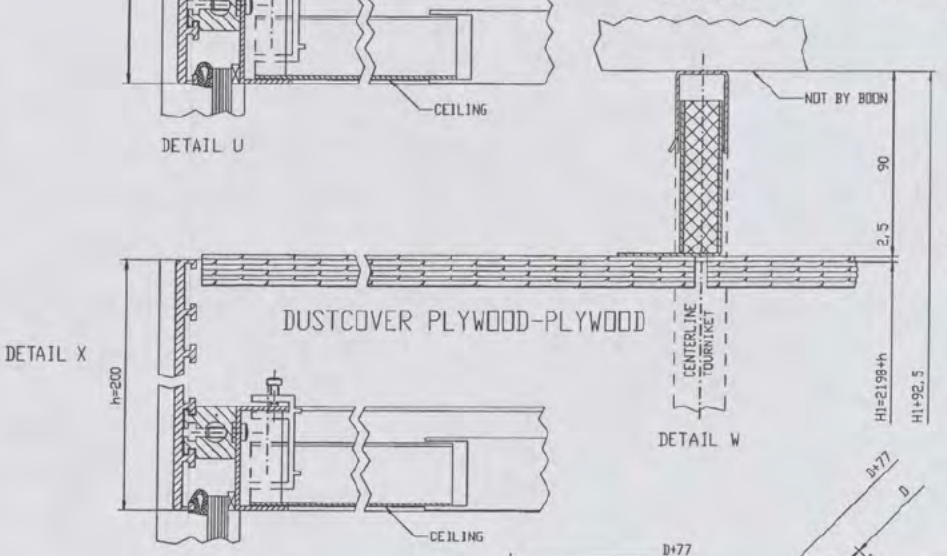

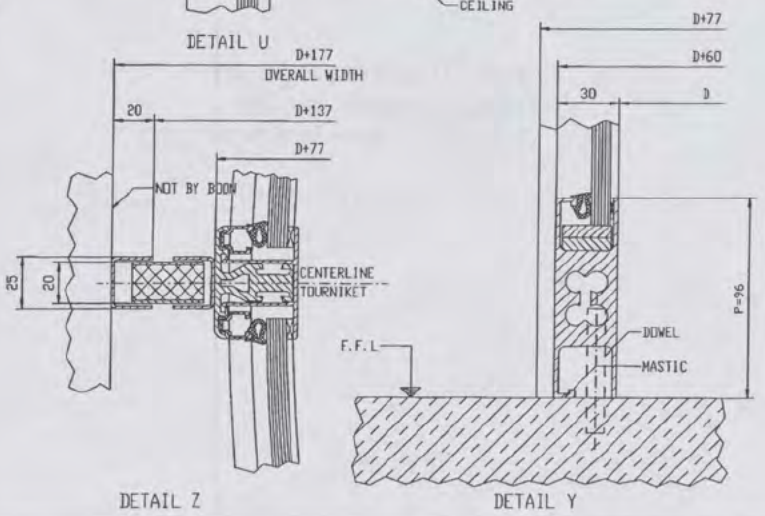

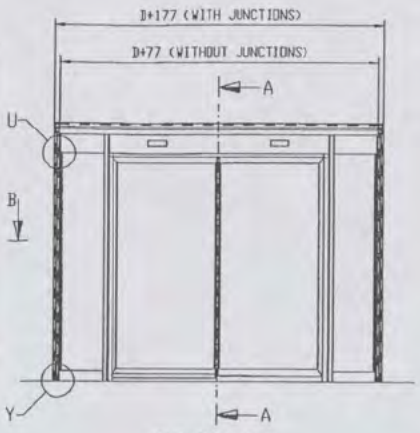

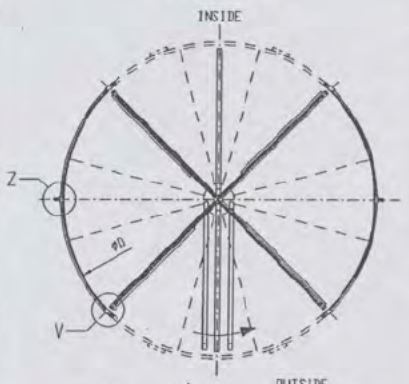

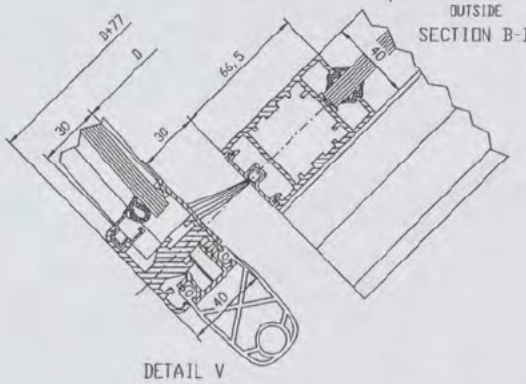

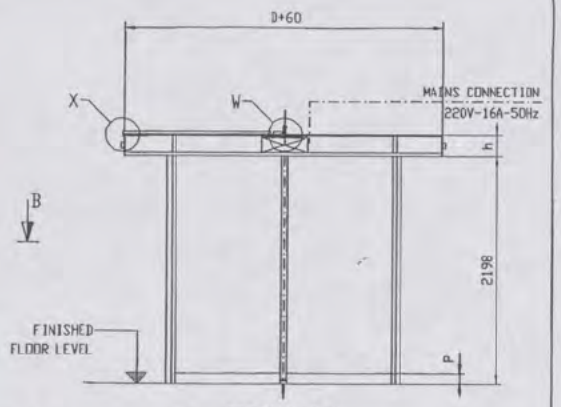

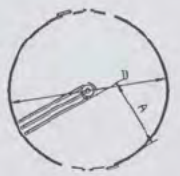

CANOPY h=200mm, RIGID DOORSET
CANOPY h=300mm, COLLAPSIBLE DOORSET
PROFILE P= 96mm, RIGID DOORSET
PROFILE P= 96mm, COLLAPSIBLE DOORSET

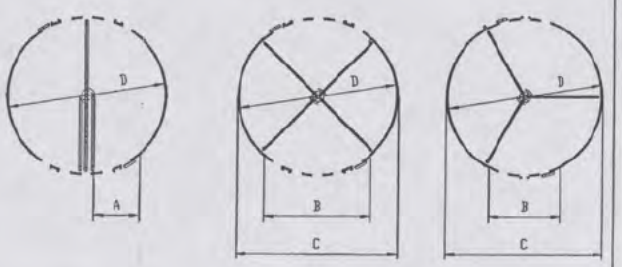

STANDAARD DIMENSIONS IN CASE OF COLLAPSIBLE

D	3-WING	4-WING
	A	A
1600	655	379
1800	755	448
2000	855	519
2200	955	590
2400	1055	660
2600	1155	731
2800	1255	802
3000	1355	873
3200	1455	943
3400	1555	1014
3600	1655	1084
3800	1755	1155

STANDARD DIMENSIONS IN CASE OF RIGID

D	3-WING		4-WING	
	B	C	B	C
1600	688	1677	1045	1677
1800	788	1877	1186	1877
2000	888	2077	1327	2077
2200	988	2277	1468	2277
2400	1088	2477	1610	2477
2600	1188	2677	1751	2677
2800	1288	2877	1893	2877
3000	1388	3077	2034	3077
3200	1488	3277	2176	3277
3400	1588	3477	2317	3477
3600	1688	3677	2459	3677
3800	1788	3877	2600	3877

TOURNIKET

PROJECTNUMBER: 885008-K-01-01 E
DESCRIPTION: VIEWS & DETAILS
SHEET/SHEETS: 1 / 1
DATE: 20-08-2001
TYPE: TQ.
OPTION: CE
REMARK: WITHOUT NIGHT SLIDING DOORS
D. INS.: H.U.C.: C.H.:

REVISION	BY	DATE
A) STRUCTUURPLOT		01. 10. 01
B) AFTER PRODUCTION		13. 11. 01
C) ALTERATIONS		19. 12. 01
D) PRODUCTCODE		02. 04. 03
E) NIEUWE VERSIE		10. 03. 08

DRAWN:
CHECKED:
SCALE: 1:50 (1:2,5)
UNITS: MM FORMAT: A3
© BOON EDAM

BOON EDAM
POSTBOX 40 TEL. +31 299 380808
1135 ZG EDAM HOLLAND FAX. +31 299 372659

318

Behoort bij de beschikking van het
Dagelijks Bestuur van het
Stadsdeel Amsterdam-Noord

d.d. 17 MRT 2010

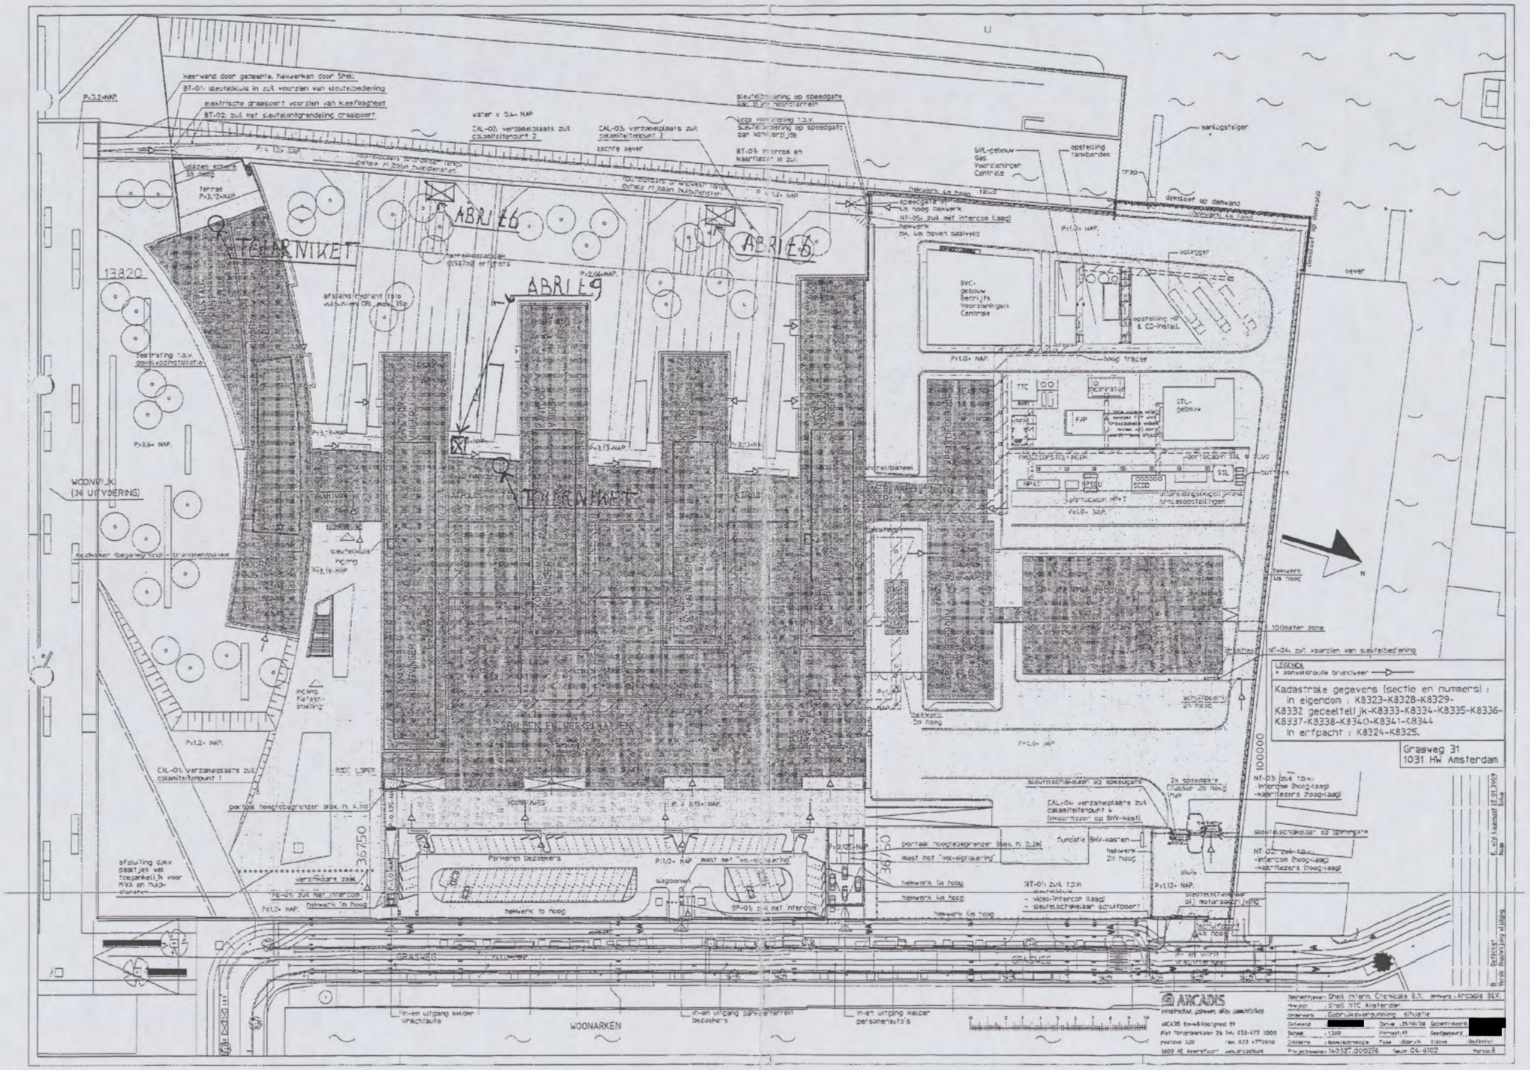

Behoort bij de beschikking van het
Dagelijks Bestuur van het
Stadsdeel Amsterdam-Noord

d.d. 17 MRT 2010

318

Gemeente Amsterdam

Stadsdeel Amsterdam-Noord

Antwoordkaart start bouwwerkzaamheden

Op (datum) ..... is er een bouwvergunning afgegeven voor het gebouw aan de/het Geasweg 31 ,onder nummer: Z10-23174

De start van de bouwwerkzaamheden staat gepland voor: 10 Juni 2010

Verantwoordelijk voor de uitvoering van de bouw is:

- Firmanaam: Sodexo Altus BV
- Persoon: [redacted]
- Tel. & Fax:
- Adresgegevens: Stationsplein 101, Schiphol-Oost

Volgens art. 4.5 van de bouwverordening dient bouwtoezicht, tenminste twee dagen voor de aanvang van de bouwwerkzaamheden, daarvan in kennis te worden gesteld.

the scale towards document
Image Engineering Scan Reference Chart IT8263 Serial No. 318
Patch reference numbers on IT7

Stadsdeel Amsterdam Noord
Afdeling Bouwtoezicht
Antwoordnummer 12006
1000 PM Amsterdam

I A13PP 1000PM006



Gemeente Amsterdam

Stadsdeel Amsterdam-Noord

Antwoordkaart gereedmelding bouwwerkzaamheden

Op (datum) ..... is er een bouwvergunning afgegeven voor het gebouw aan de/het Brauweg 31 ,onder nummer: 210-23174

Hierbij wil ik u mededelen dat de werkzaamheden gereed zijn op: 23-08-2010

Volgens de bouwverordening art. 4.14 geldt een verbod tot ingebruikneming indien het bouwwerk niet is gereedgemeld bij bouwtoezicht en indien er gebouwd is in afwijking van de vergunning.



Stadsdeel Amsterdam Noord
Afdeling Bouwtoezicht
Antwoordnummer 12006
1000 PM Amsterdam

1 A1DPP 1000PM005

