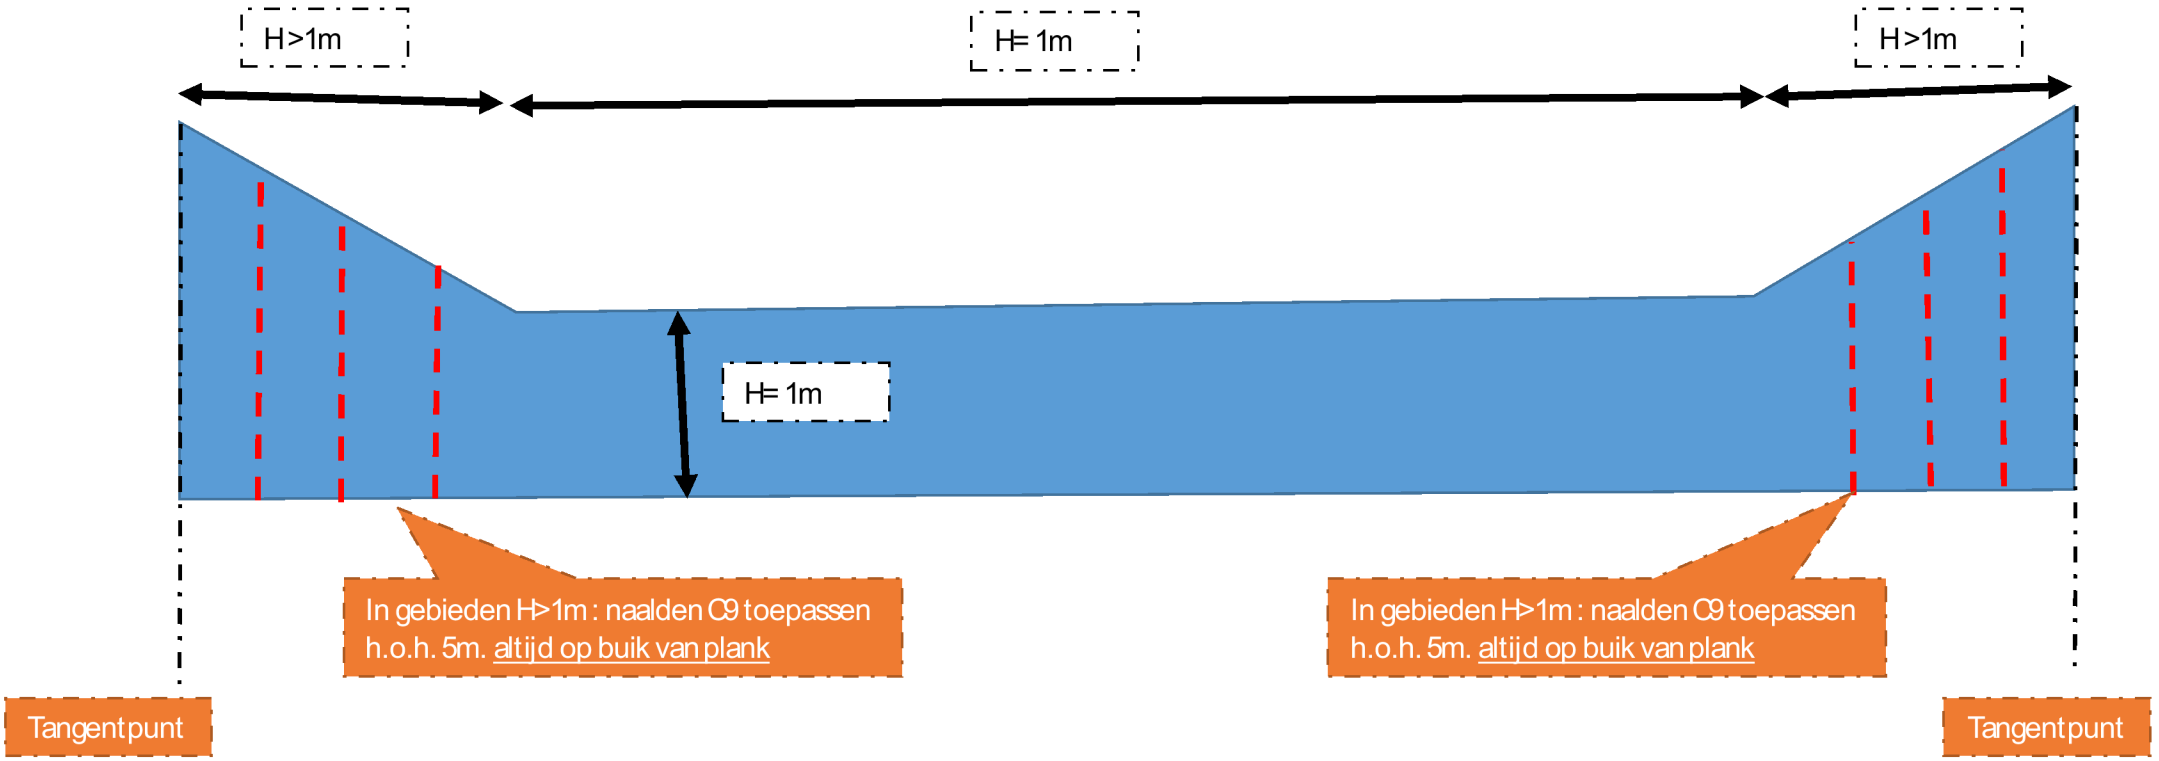

VOORZIJDE TIJDELIJKE DAMWAND (GEZIEN VANAF WATERZIJDE GRACHT)

NB: aan binnenzijde kuip (tussen tijdelijke damwand en kademuur): naalden C9 lassen conform detail 1 met h.o.h. 30m over volledige strekkende lengte van scherm. Naalden op buik van plank. Beginpunt van h.o.h. = vanaf tangentpunt

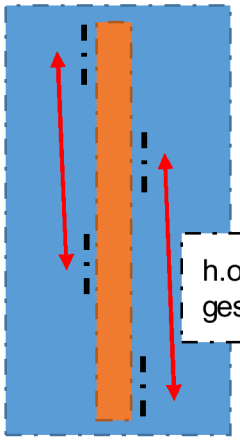

h.o.h. rupsen = 1m, rups = 5cm, rupsen gestaffeld lassen over volledige lengte plank

DETAIL 1: LASRUPSEN C9-NAALD

Naaldenplan veiligheidsmaatregel (tijdelijke damwand)
Auteur: [redacted]
Datum: 08-4-2020