

# Gillis van Ledenberchstraat

APRIL 2020

## 2 ZIJDEN LANGSPARKEREN, 1 BOOM VERVANGEN

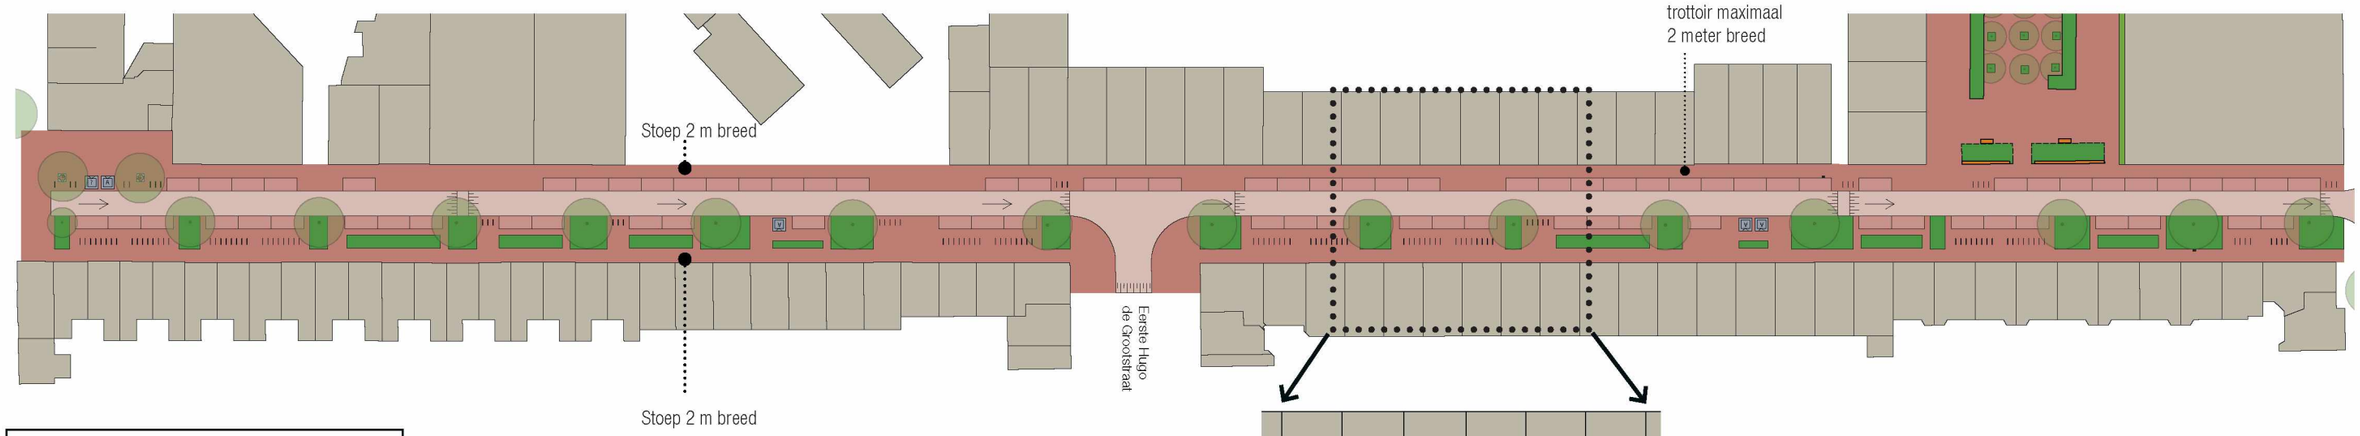


83 parkeerplaatsen
282 fietsparkeerplaatsen
1 boom vervangen in Zaagmolenstraat

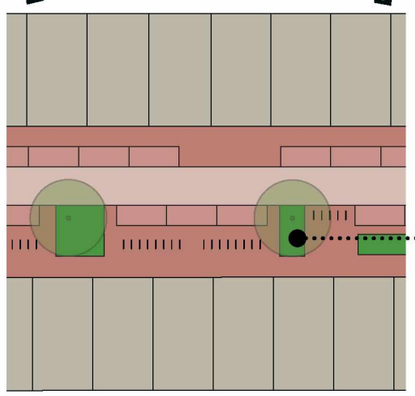


KENMERKEN

- Groen en frivool beeld
- Grote boomvakken en groenbakken aan oostzijde
- Behoud van alle bomen
- 1 boom vervangen in de Zaagmolenstraat (niet op deze tekening zichtbaar)
- Rijwegbreedte 3,8m
- Extra putten voor regenwaterafvoer langs oost-zijde
- Straatbeeld met aan weerszijden geparkeerde auto's

## REFERENTIEBEELDEN







